





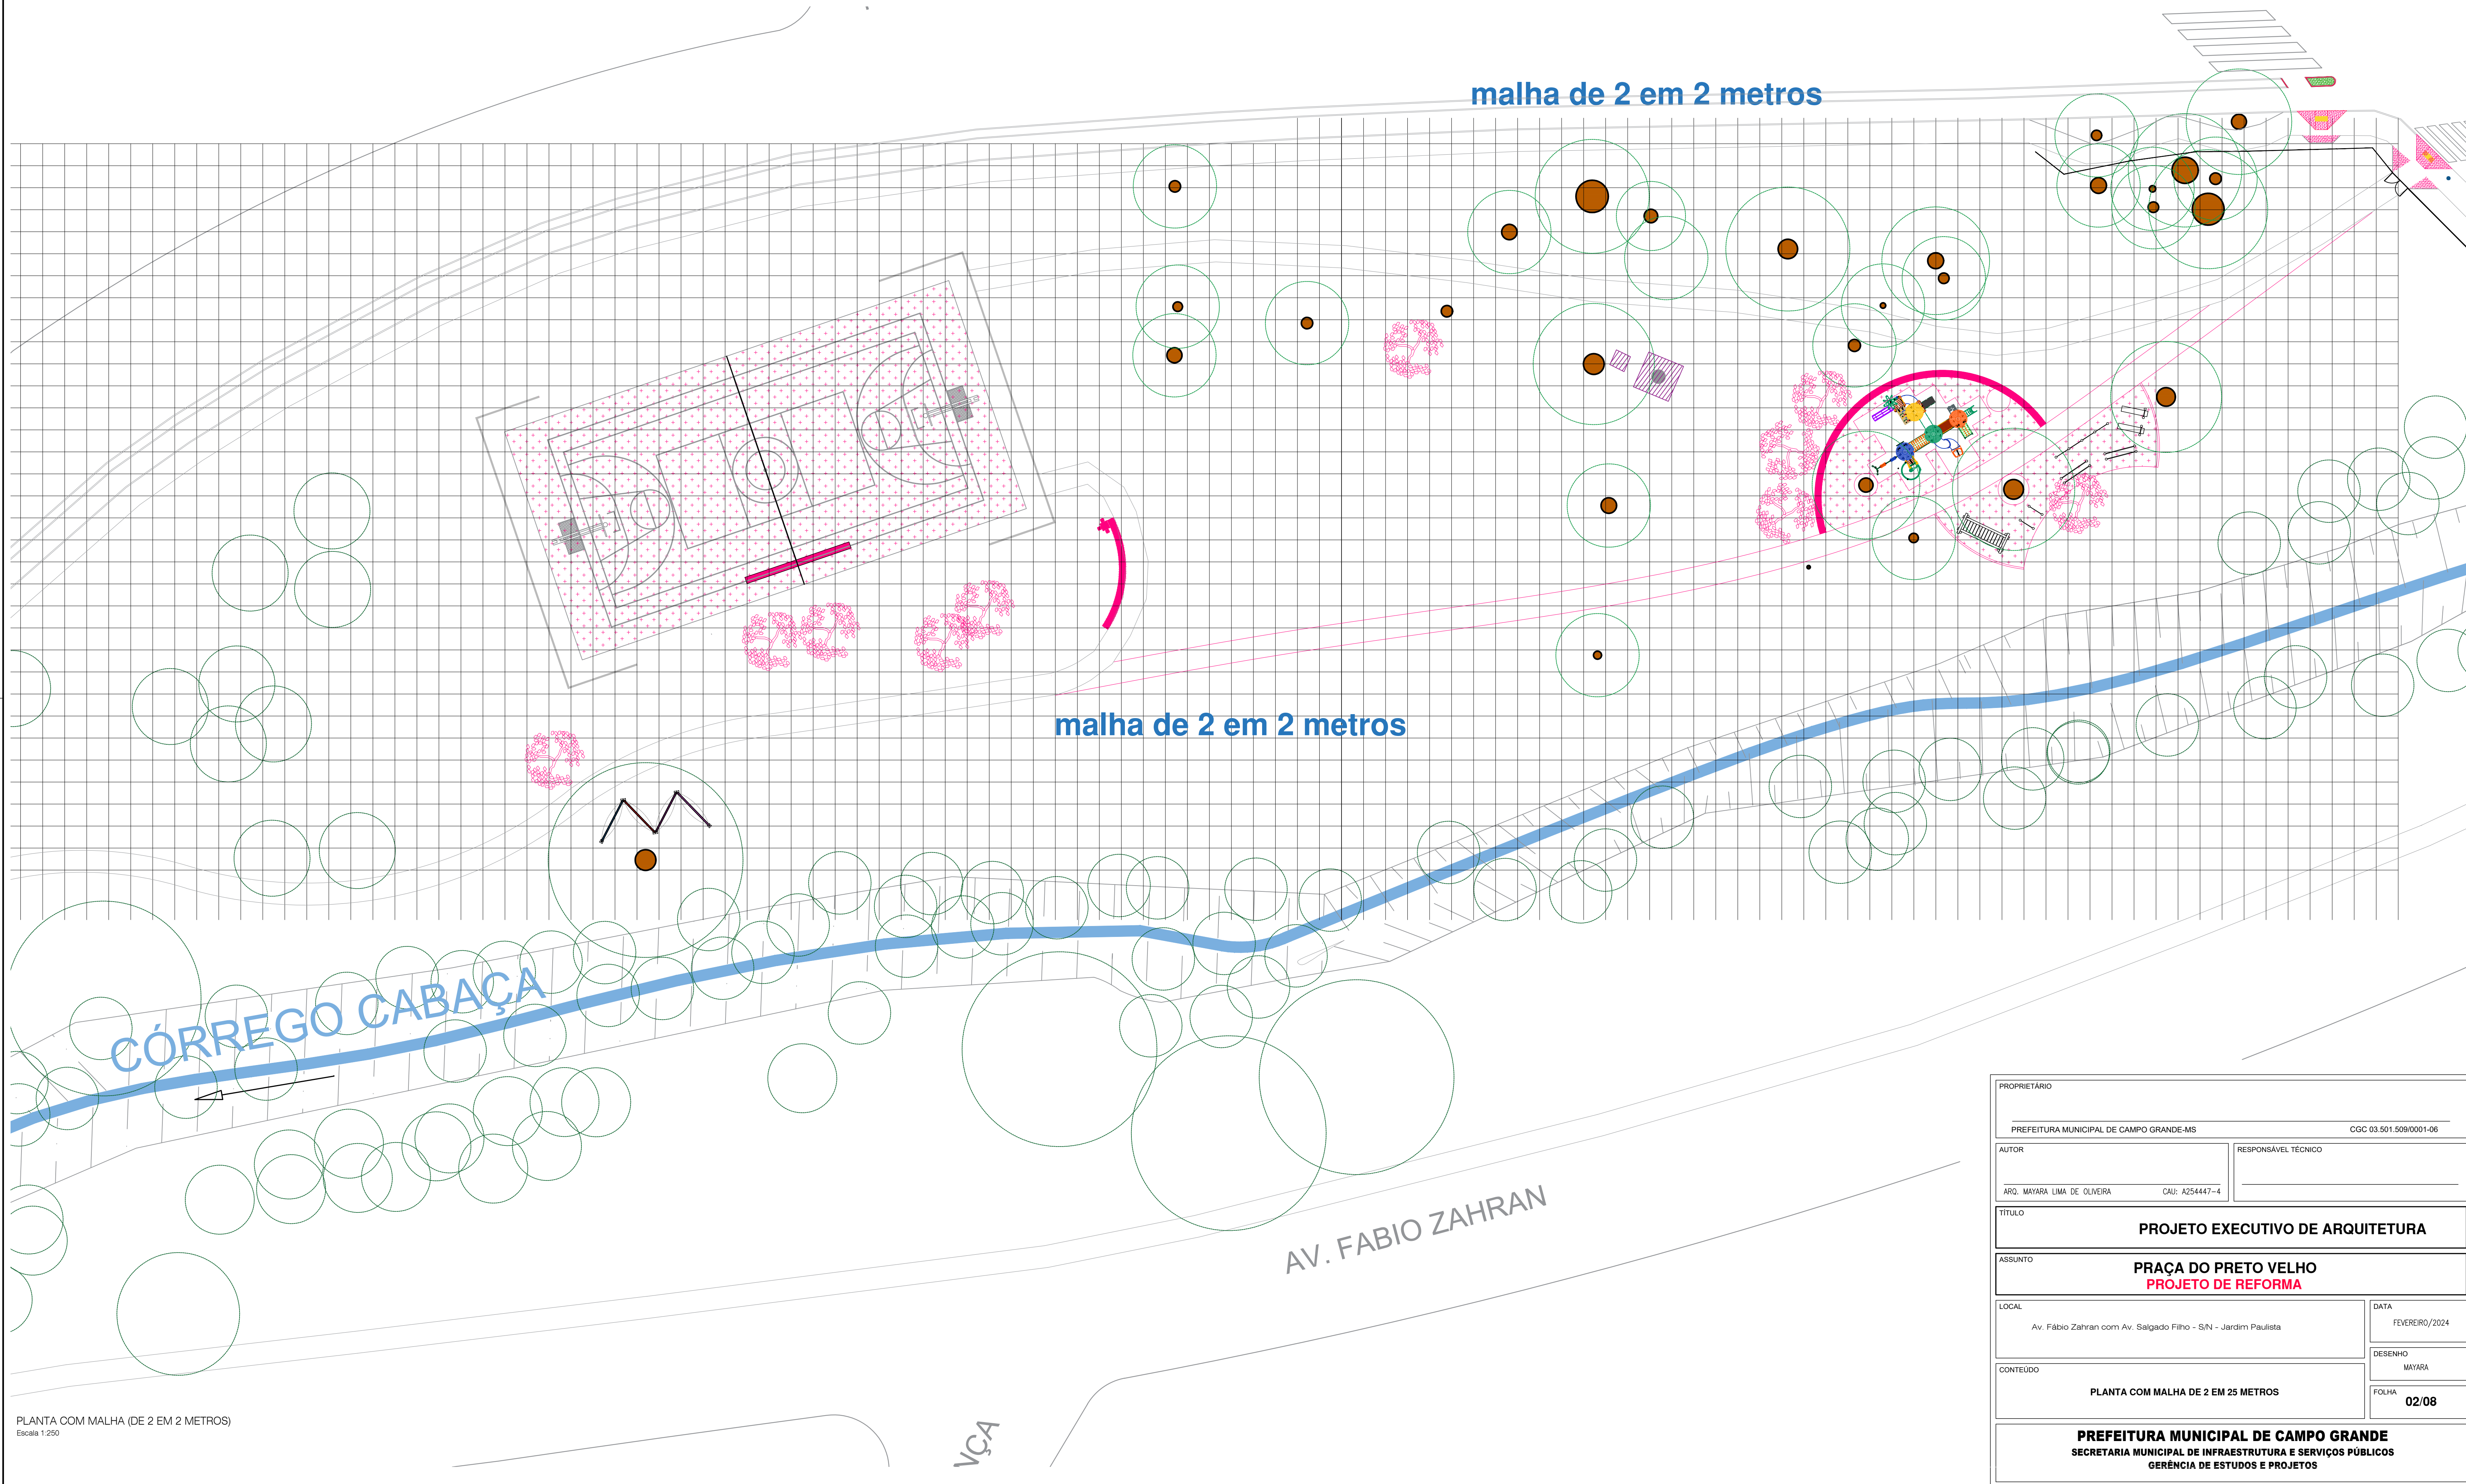



PLANTA COM MALHA (DE 2 EM 2 METROS)
Escala 1:250

PROPRIETÁRIO	
PREFEITURA MUNICIPAL DE CAMPO GRANDE-MS	
CGC 03.501.509/0001-06	
AUTOR	RESPONSÁVEL TÉCNICO
ARG. MAYARA LIMA DE OLIVEIRA	CAU: A254447-4
TÍTULO	
PROJETO EXECUTIVO DE ARQUITETURA	
ASSUNTO	
PRAÇA DO PRETO VELHO PROJETO DE REFORMA	
LOCAL	DATA
Av. Fábio Zahran com Av. Salgado Filho - S/N - Jardim Paulista	FEVEREIRO/2024
CONTEÚDO	DESENHO
PLANTA COM MALHA DE 2 EM 25 METROS	MAYARA
	FOLHA
	02/08
PREFEITURA MUNICIPAL DE CAMPO GRANDE SECRETARIA MUNICIPAL DE INFRAESTRUTURA E SERVIÇOS PÚBLICOS GERÊNCIA DE ESTUDOS E PROJETOS	

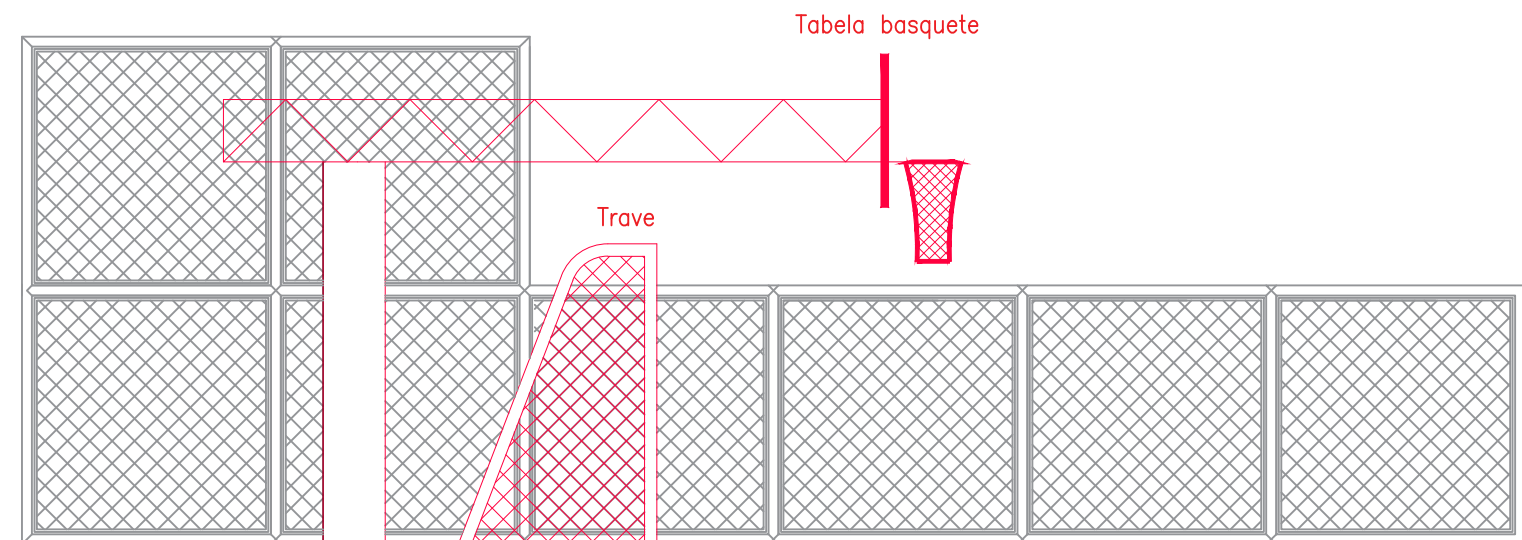

CORTE AA
Escala 1:100

Suporte e rede de Voleibol

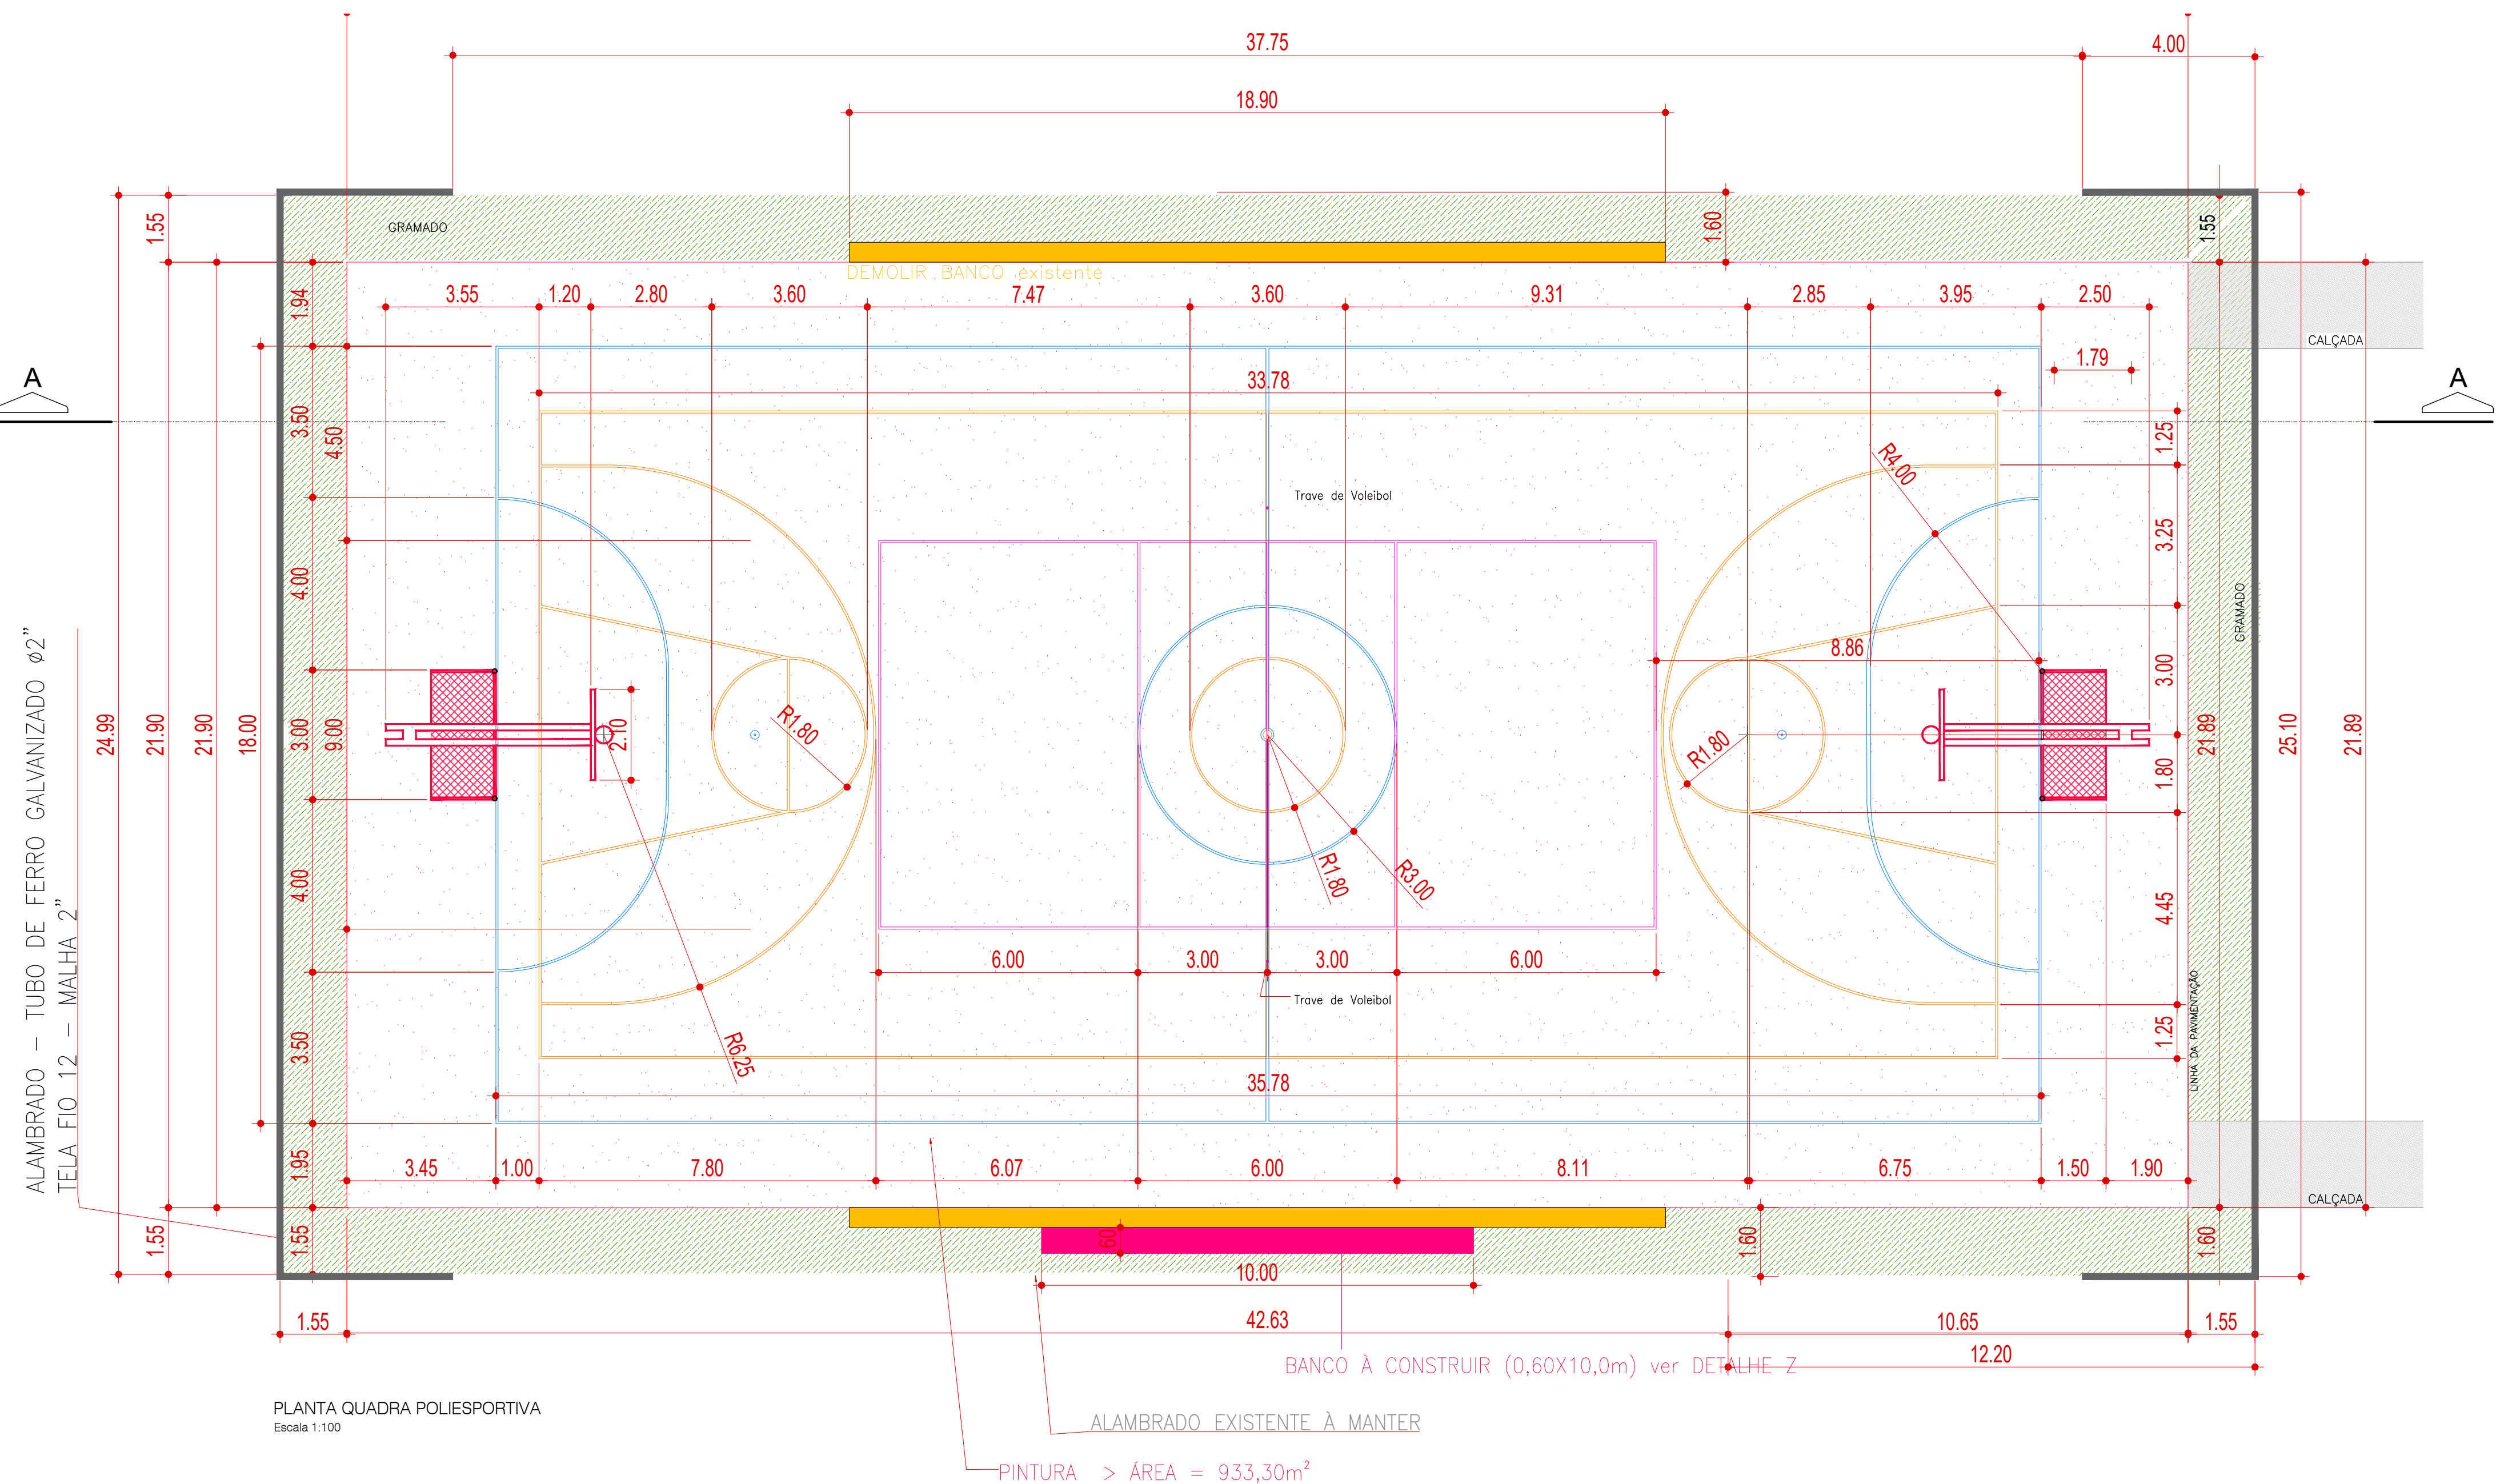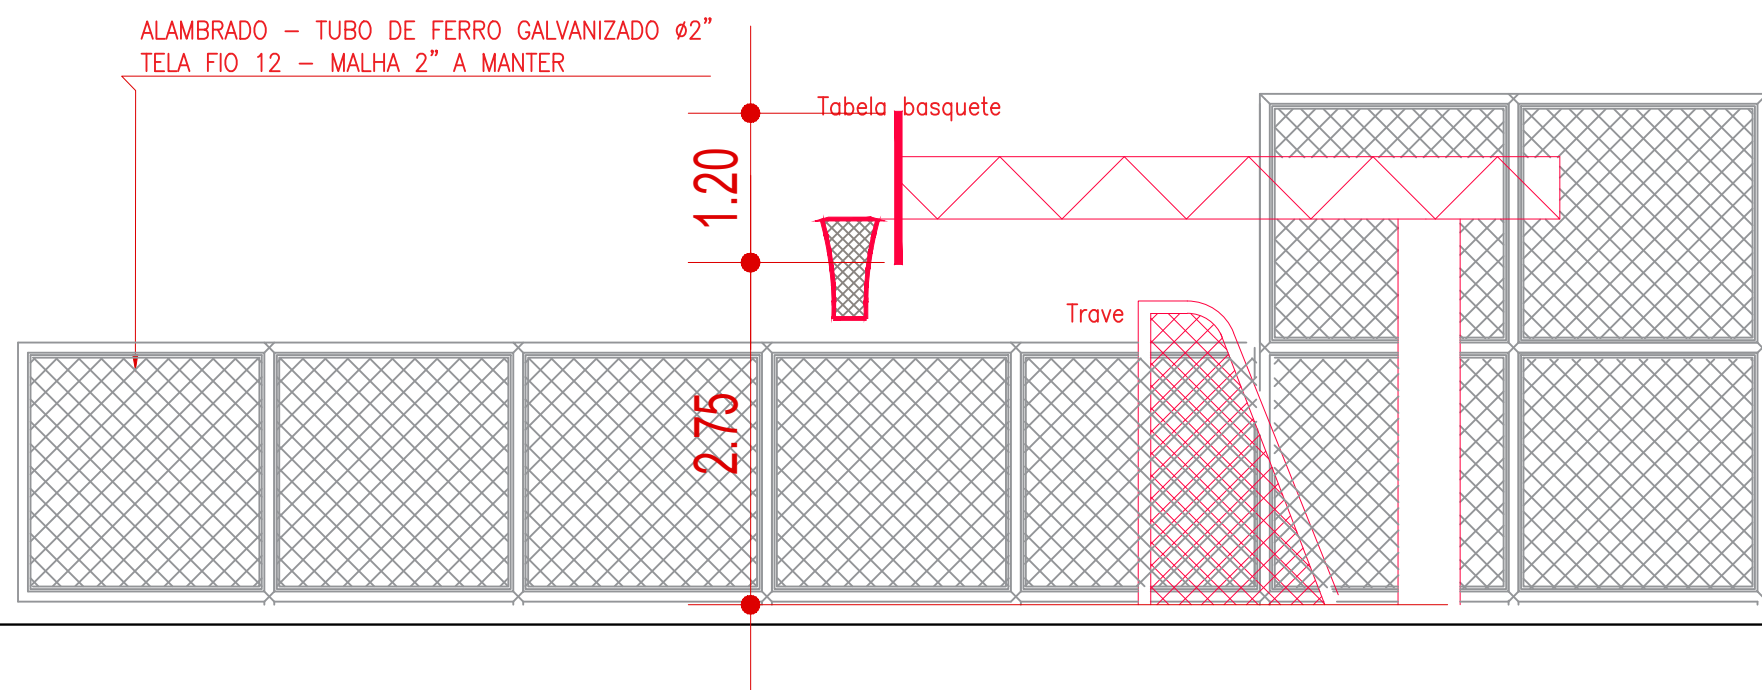

PLANTA QUADRA POLIESPORTIVA
Escala 1:100

ALAMBRADO EXISTENTE A MANTER

PINTURA > ÁREA = 933,30m²

QUADRA POLIESPORTIVA - reforma:

PINTURA DA QUADRA TINTA EPÓXI	933,30m²
PINTURA ALAMBRADO EXISTENTE	700,00m²
REPARO ALAMBRADO EXISTENTE (SOLDA)	150,00m²
TRAVES	2 UNIDADES
TABELAS BASQUETE	2 UNIDADES
SUPORTE REDE DE VÔLEI	1 UNIDADE
BANCOS DE 10,00X0,60m (detalhado na prancha 7)	2 UNIDADES

ALAMBRADO – TUBO DE FERRO GALVANIZADO Ø2”
TELA FIO 12 – MALHA 2”

TRAVE
Escala 1:75




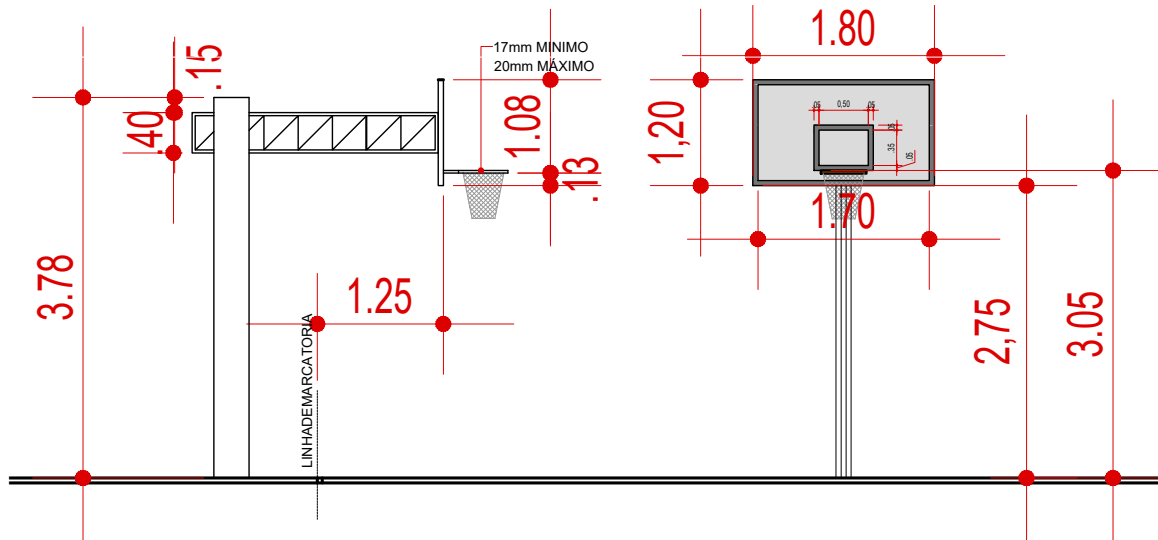


TABELA
Escala 1:75

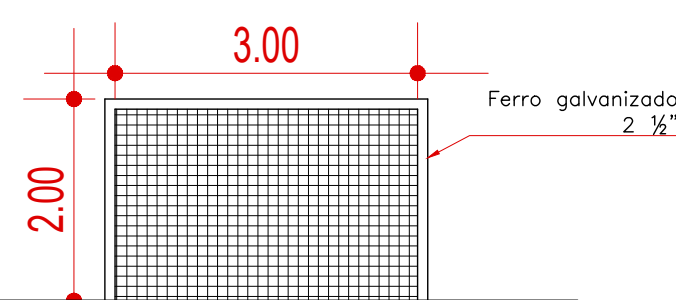
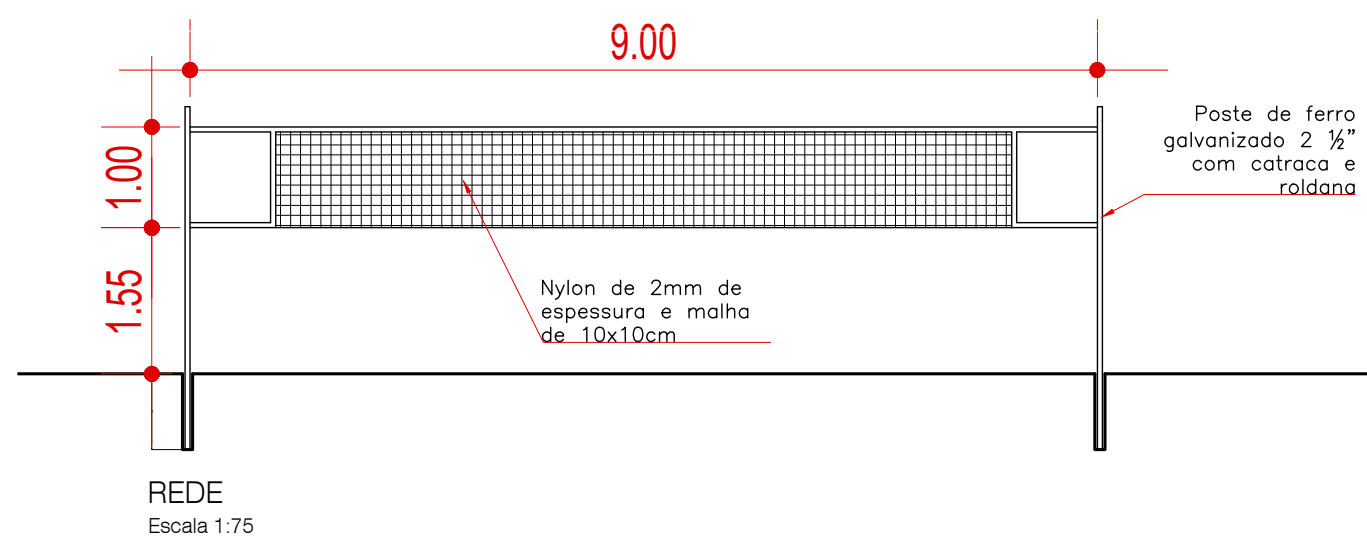


REDE
Escala 1:75



PROPRIETÁRIO	
PREFEITURA MUNICIPAL DE CAMPO GRANDE-MS	
CGC 03.501.509/0001-06	
AUTOR	RESPONSÁVEL TÉCNICO
ARQ. MAYARA LIMA DE OLIVEIRA	CAU: A254447-4
TÍTULO	
PROJETO EXECUTIVO DE ARQUITETURA	
ASSUNTO	
PRAÇA DO PRETO VELHO PROJETO DE REFORMA	
LOCAL	DATA
Av. Fábio Zahran com Av. Salgado Filho - S/N - Jardim Paulista	FEVEREIRO/2024
CONTEÚDO	DESENHO
DETALHAMENTO DA REFORMA DA QUADRA	MAYARA
	FOLHA
	03/08
PREFEITURA MUNICIPAL DE CAMPO GRANDE SECRETARIA MUNICIPAL DE INFRAESTRUTURA E SERVIÇOS PÚBLICOS GERÊNCIA DE ESTUDOS E PROJETOS	

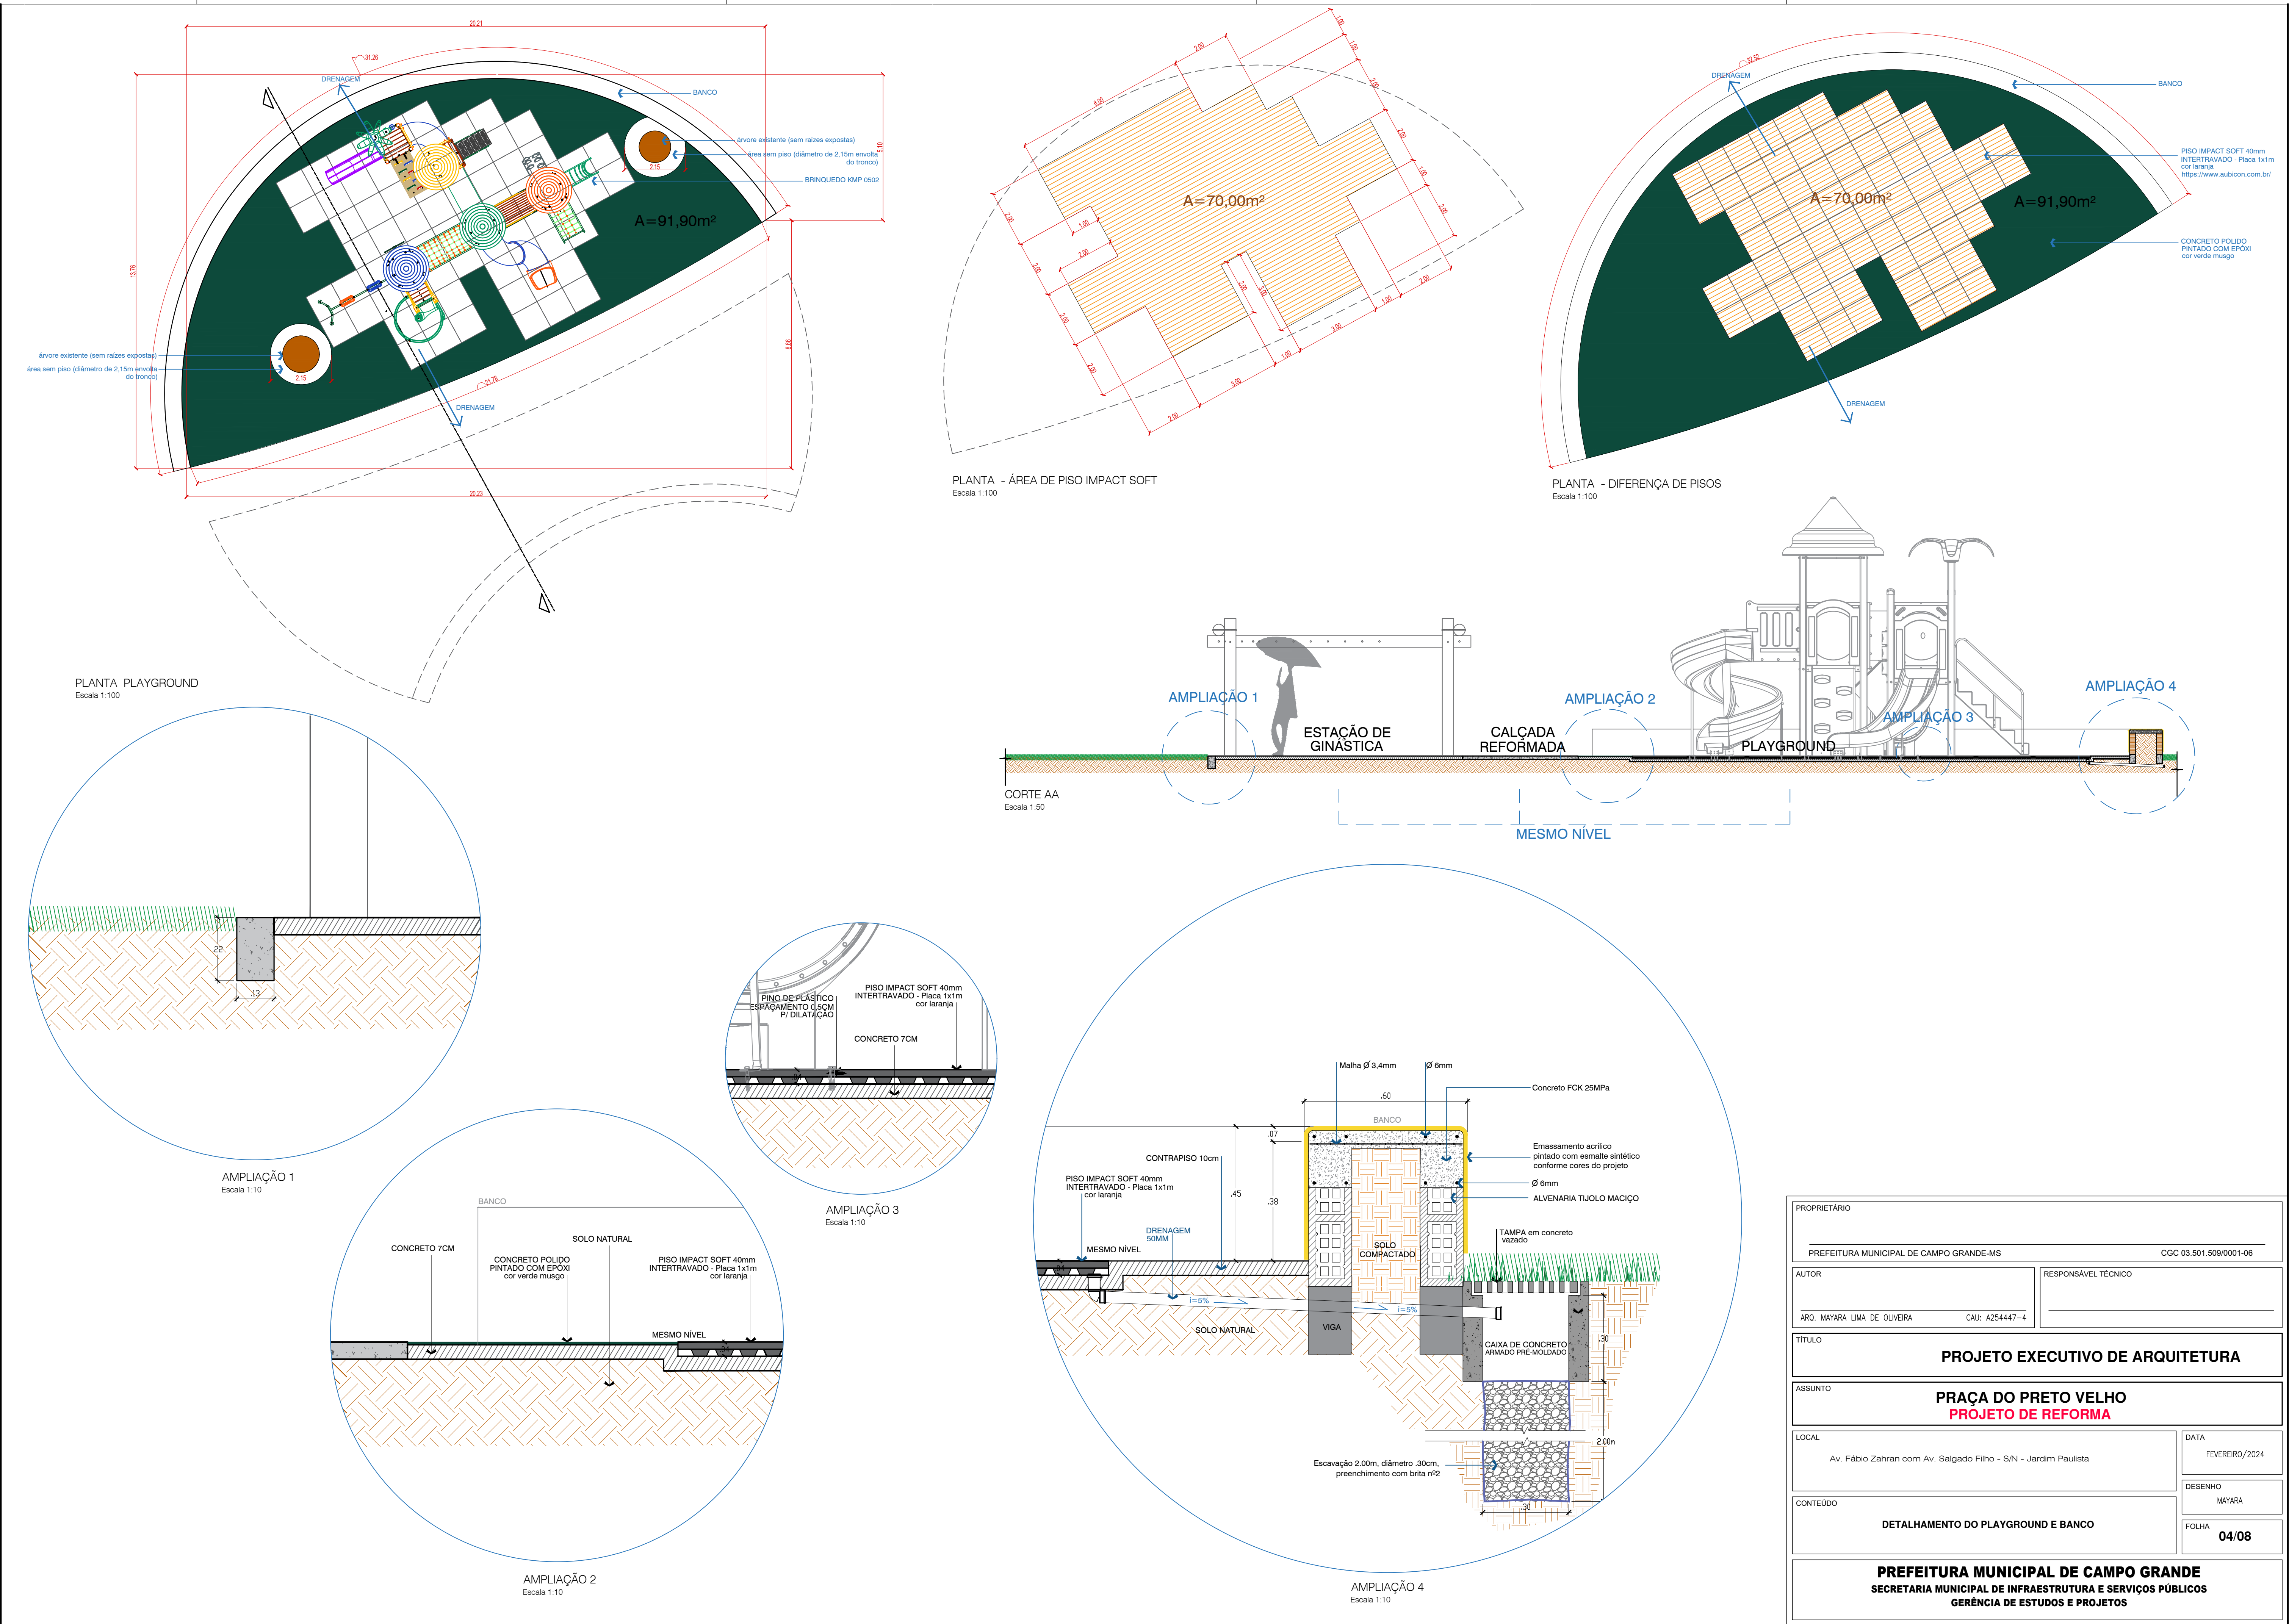

PROPRIETÁRIO	
PREFEITURA MUNICIPAL DE CAMPO GRANDE-MS	
CGC 03.501.509/0001-06	
AUTOR	RESPONSÁVEL TÉCNICO
ARQ. MAYARA LIMA DE OLIVEIRA	CAU: A254447-4
TÍTULO	
PROJETO EXECUTIVO DE ARQUITETURA	
ASSUNTO	
PRAÇA DO PRETO VELHO PROJETO DE REFORMA	
LOCAL	DATA
Av. Fábio Zahran com Av. Salgado Filho - S/N - Jardim Paulista	FEVEREIRO/2024
CONTEÚDO	DESENHO
DETALHAMENTO DO PLAYGROUND E BANCO	MAYARA
	FOLHA
	04/08
PREFEITURA MUNICIPAL DE CAMPO GRANDE SECRETARIA MUNICIPAL DE INFRAESTRUTURA E SERVIÇOS PÚBLICOS GERÊNCIA DE ESTUDOS E PROJETOS	

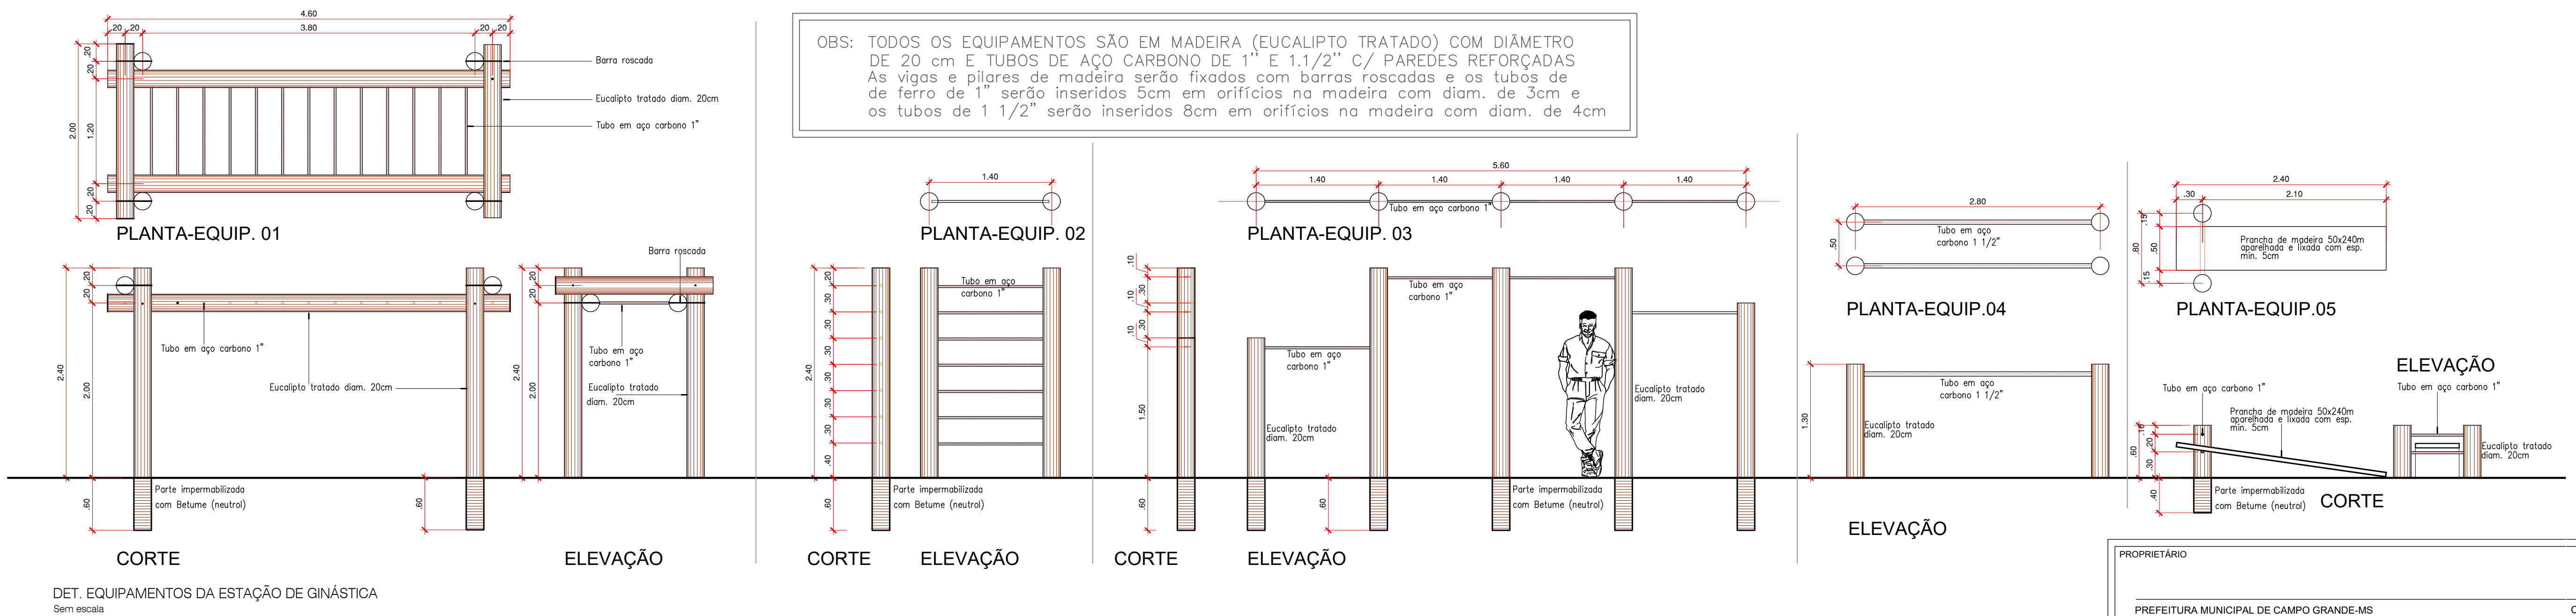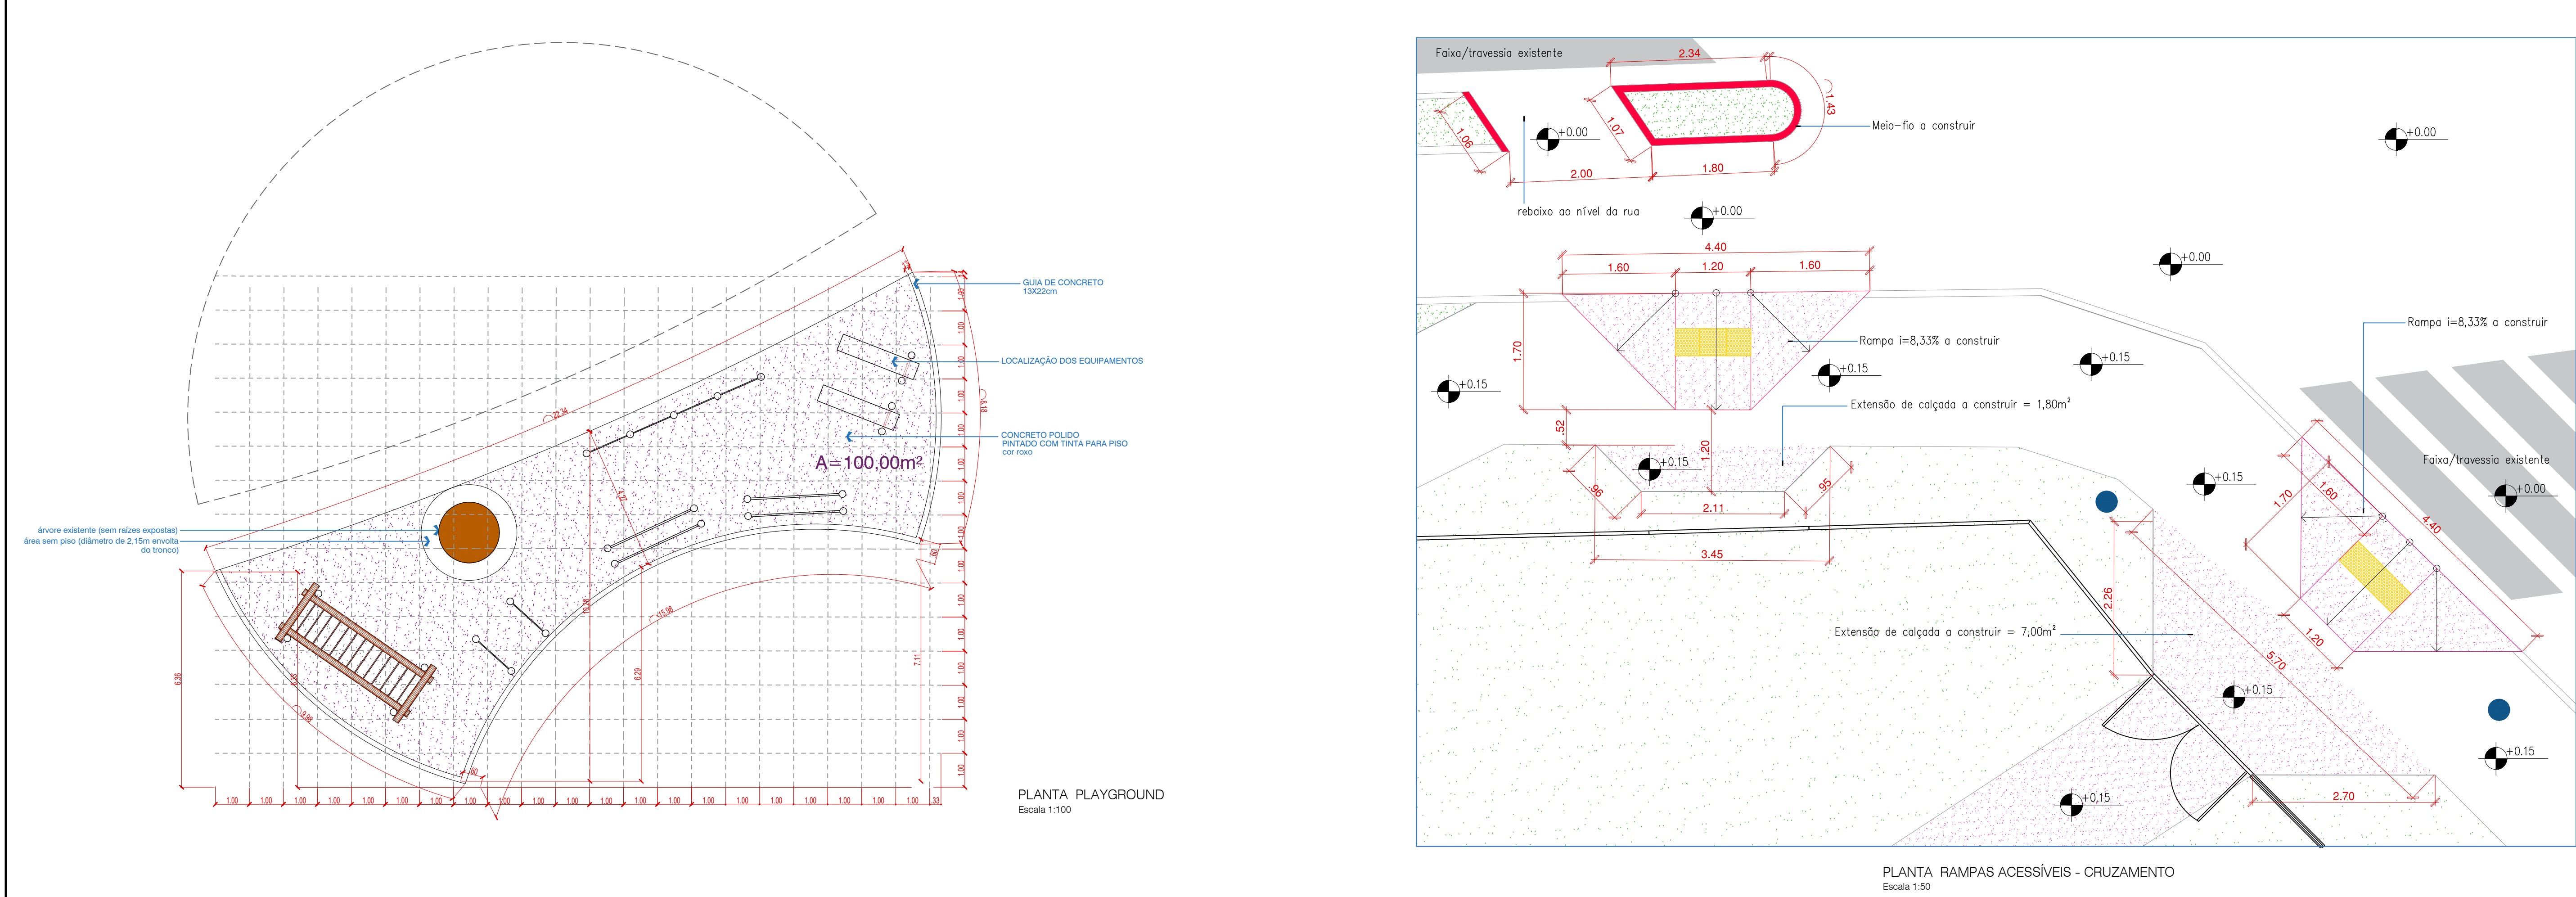

DET. EQUIPAMENTOS DA ESTAÇÃO DE GINÁSTICA
Sem escala

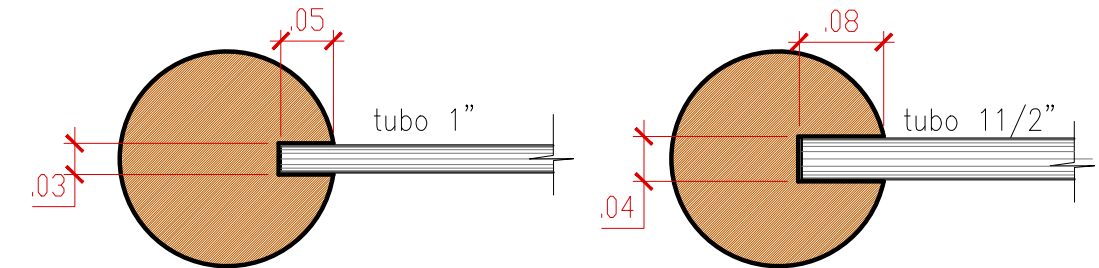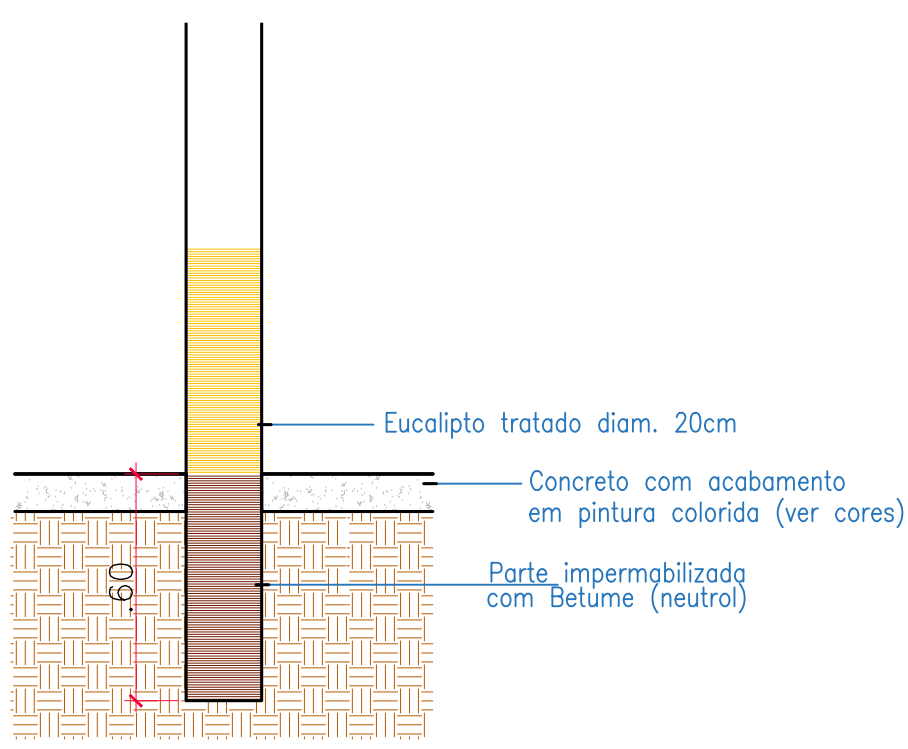

PROPRIETÁRIO	
PREFEITURA MUNICIPAL DE CAMPO GRANDE-MS	
CGC 03.501.508/0001-06	
AUTOR	RESPONSÁVEL TÉCNICO
ARO. MAYARA LIMA DE OLIVEIRA	CAU: A254447-4
TÍTULO	
PROJETO EXECUTIVO DE ARQUITETURA	
ASSUNTO	
PRAÇA DO PRETO VELHO PROJETO DE REFORMA	
LOCAL	DATA
Av. Fábio Zahran com Av. Saigado Filho - S/N - Jardim Paulista	FEVEREIRO/2024
CONTEÚDO	DESENHO
DETALHAMENTO ESTAÇÃO DE GINÁSTICA	MAYARA
	FOLHA
	05/08
PREFEITURA MUNICIPAL DE CAMPO GRANDE SECRETARIA MUNICIPAL DE INFRAESTRUTURA E SERVIÇOS PÚBLICOS GERÊNCIA DE ESTUDOS E PROJETOS	












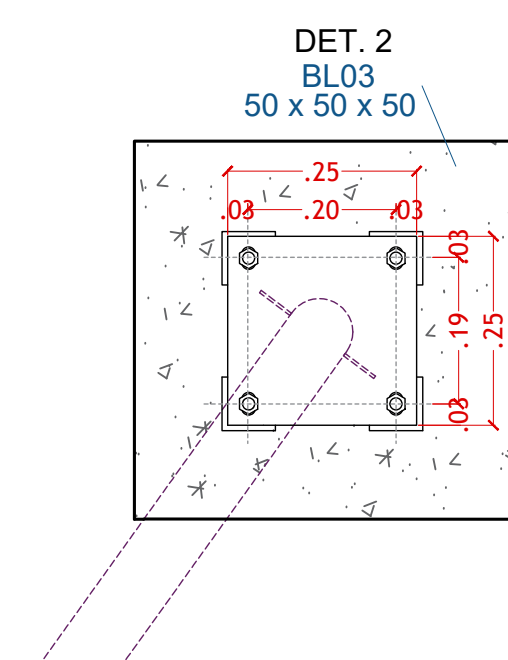


Tabela de vergalhões					
Número do vergalhão	Quantidade	Diâmetro da barra	Comprimento da barra	Comprimento total da barra	Partição
15	6	6 mm	367 cm	10.98 m	Bloco
16	6	6 mm	362 cm	10.86 m	Bloco
17	6	6 mm	372 cm	11.16 m	Bloco
26	15	6 mm	592 cm	28.95 m	Bloco
27	9	6 mm	855 cm	25.65 m	Bloco
28	5	6 mm	574 cm	14.35 m	Bloco
29	2	6 mm	290 cm	5.8 m	Bloco

Resumo Aço					
Quant.	Partição	Tipo	Diâmetro da barra	Comprimento total da barra	Peso por metro
Bloco					
49	Bloco	6.3 CA-50	6.3 mm	108.85 m	0.245 kg/m
				26.18 kg	


Tabela da blocos		
Marca	Modelo	Volume
BL01	Bloco 450x450x450 mm	0.13 m³
BL03	Bloco 450x450x450 mm	0.13 m³
BL02	Bloco 1000x450x450 mm	0.25 m³
BL04	Bloco 1000x450x450 mm	0.25 m³
BL05	Bloco 1000x450x450 mm	0.25 m³
Total geral: 5		1.00 m³

PROPRIETÁRIO	
PREFEITURA MUNICIPAL DE CAMPO GRANDE-MS	
CGC 03.501.508/0001-06	
AUTOR	RESPONSÁVEL TÉCNICO
ARO: MAYARA LIMA DE OLIVEIRA	CAU: A254447-4
TÍTULO	
PROJETO EXECUTIVO DE ARQUITETURA	
ASSUNTO	
PRAÇA DO PRETO VELHO PROJETO DE REFORMA	
LOCAL	DATA
Av. Fábio Zahran com Av. Salgado Filho - S/N - Jardim Paulista	FEVEREIRO/2024
CONTEÚDO	DESENHO
DETALHAMENTO ACADEMIA E REDÁRIO	MAYARA
	FOLHA
	06/08
PREFEITURA MUNICIPAL DE CAMPO GRANDE SECRETARIA MUNICIPAL DE INFRAESTRUTURA E SERVIÇOS PÚBLICOS GERÊNCIA DE ESTUDOS E PROJETOS	

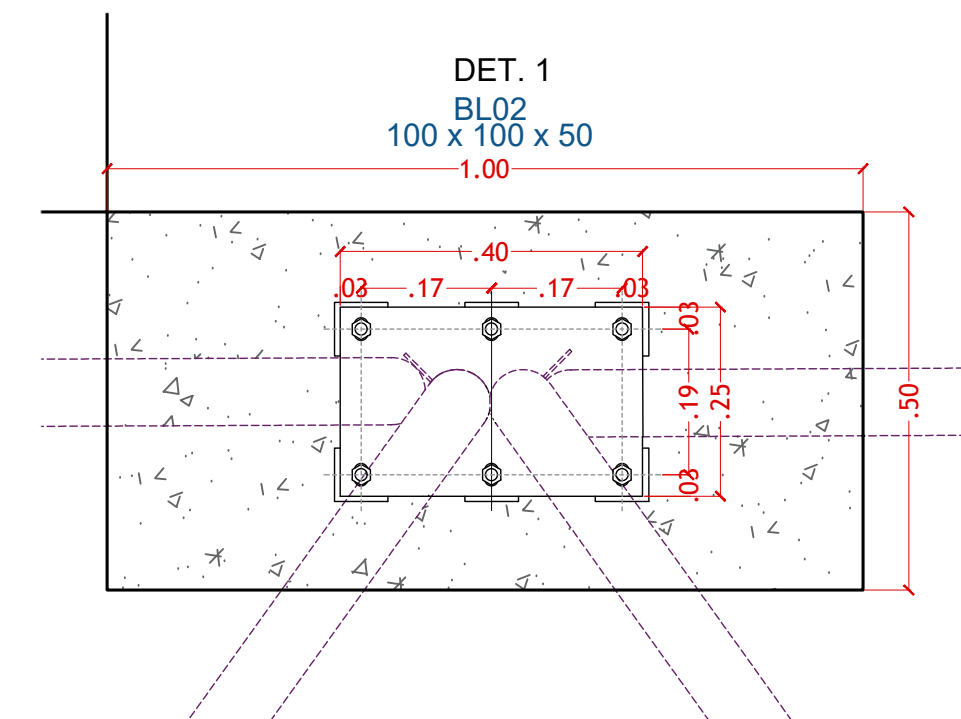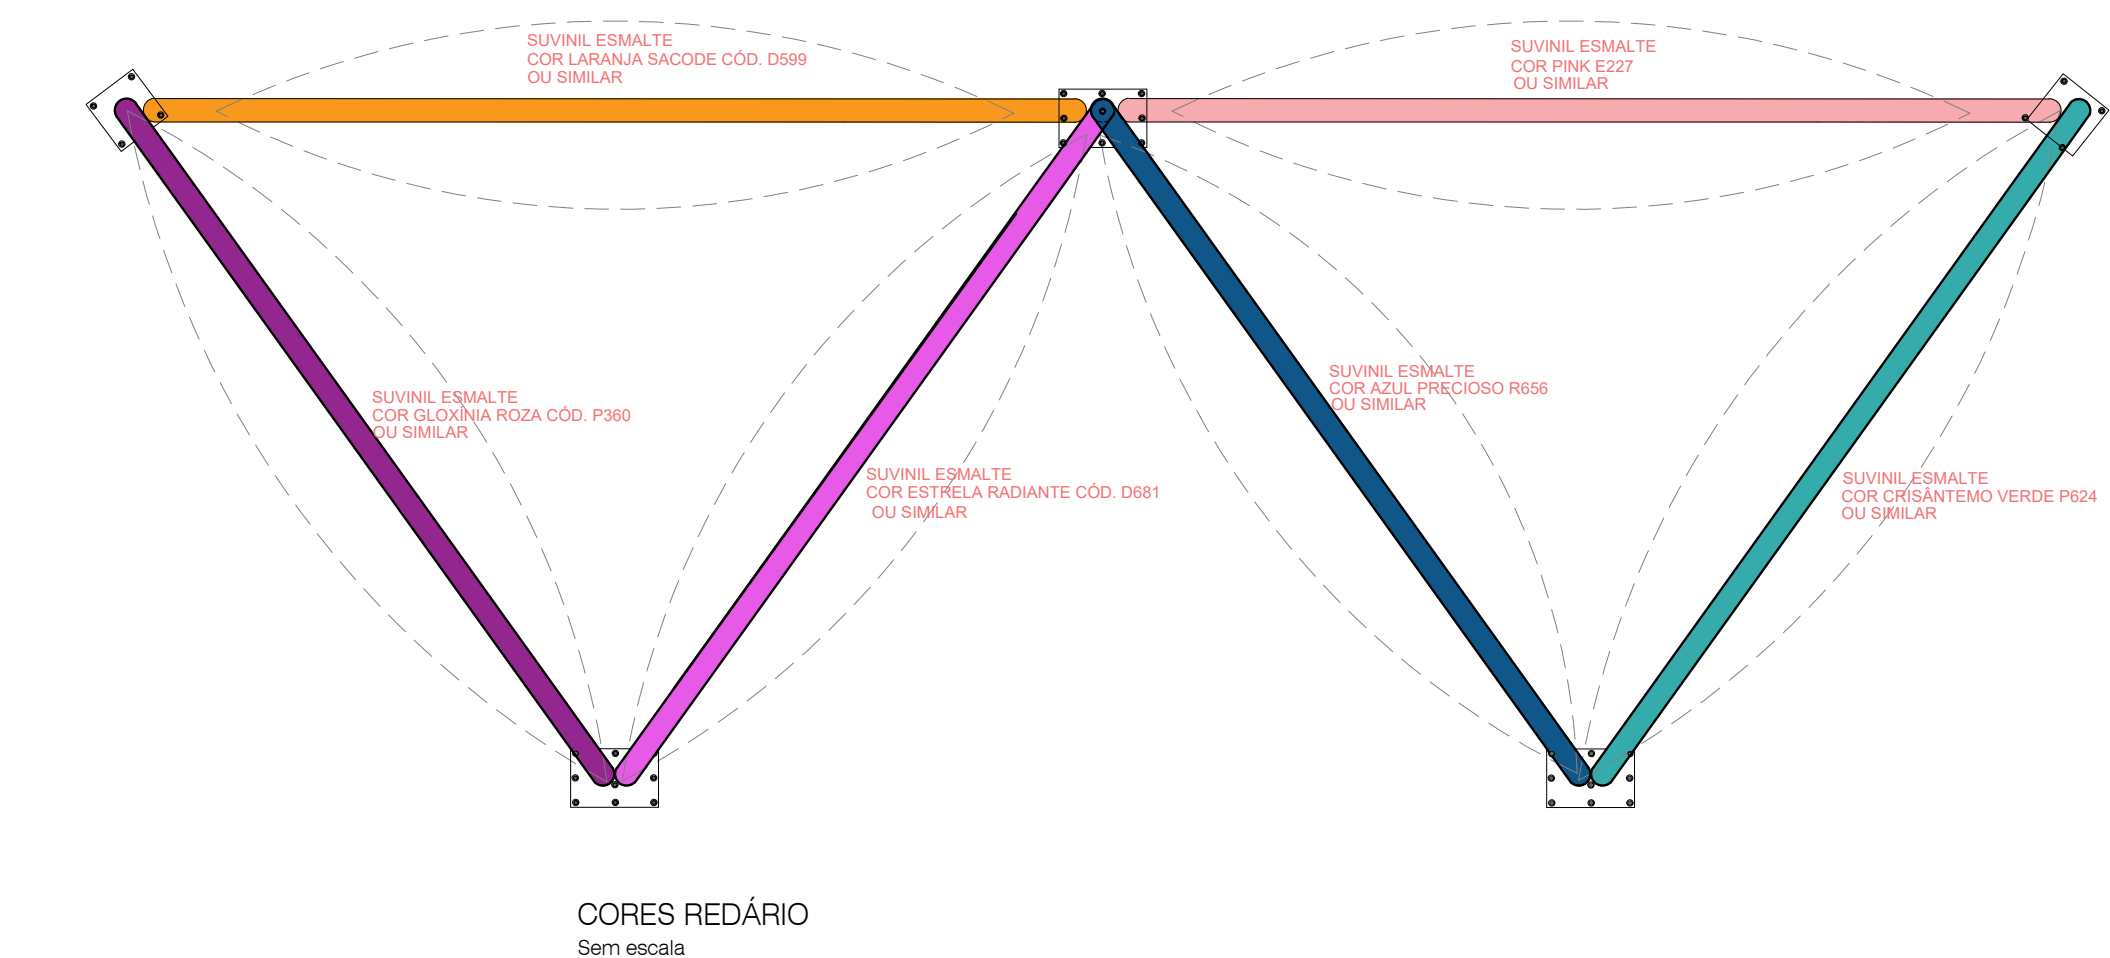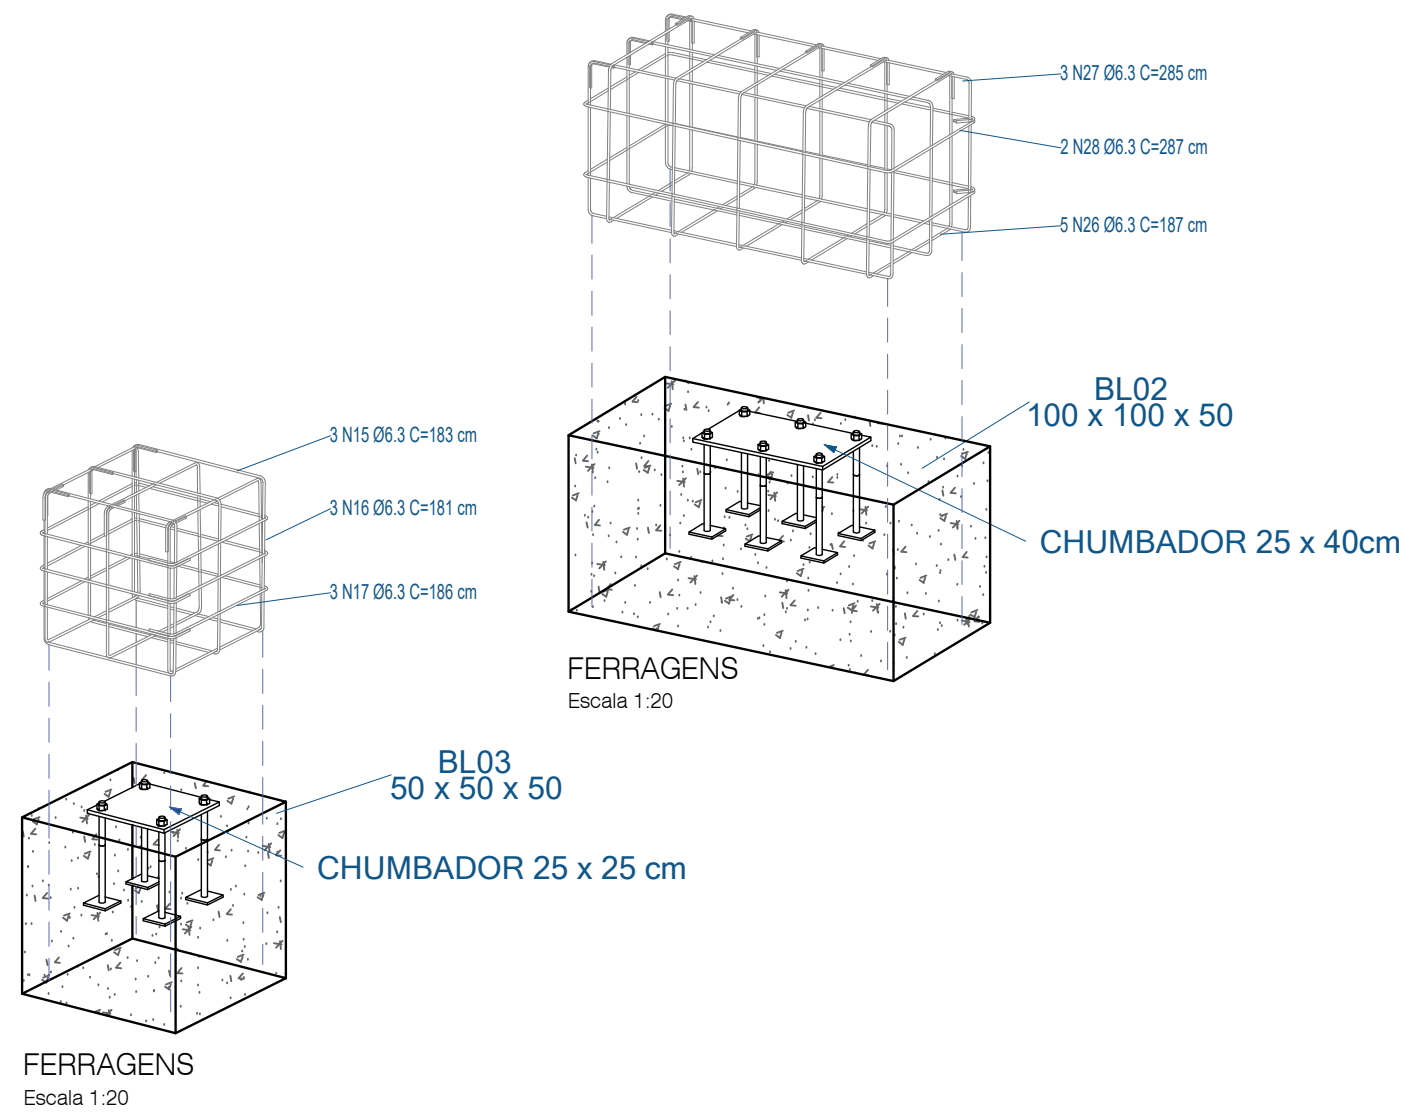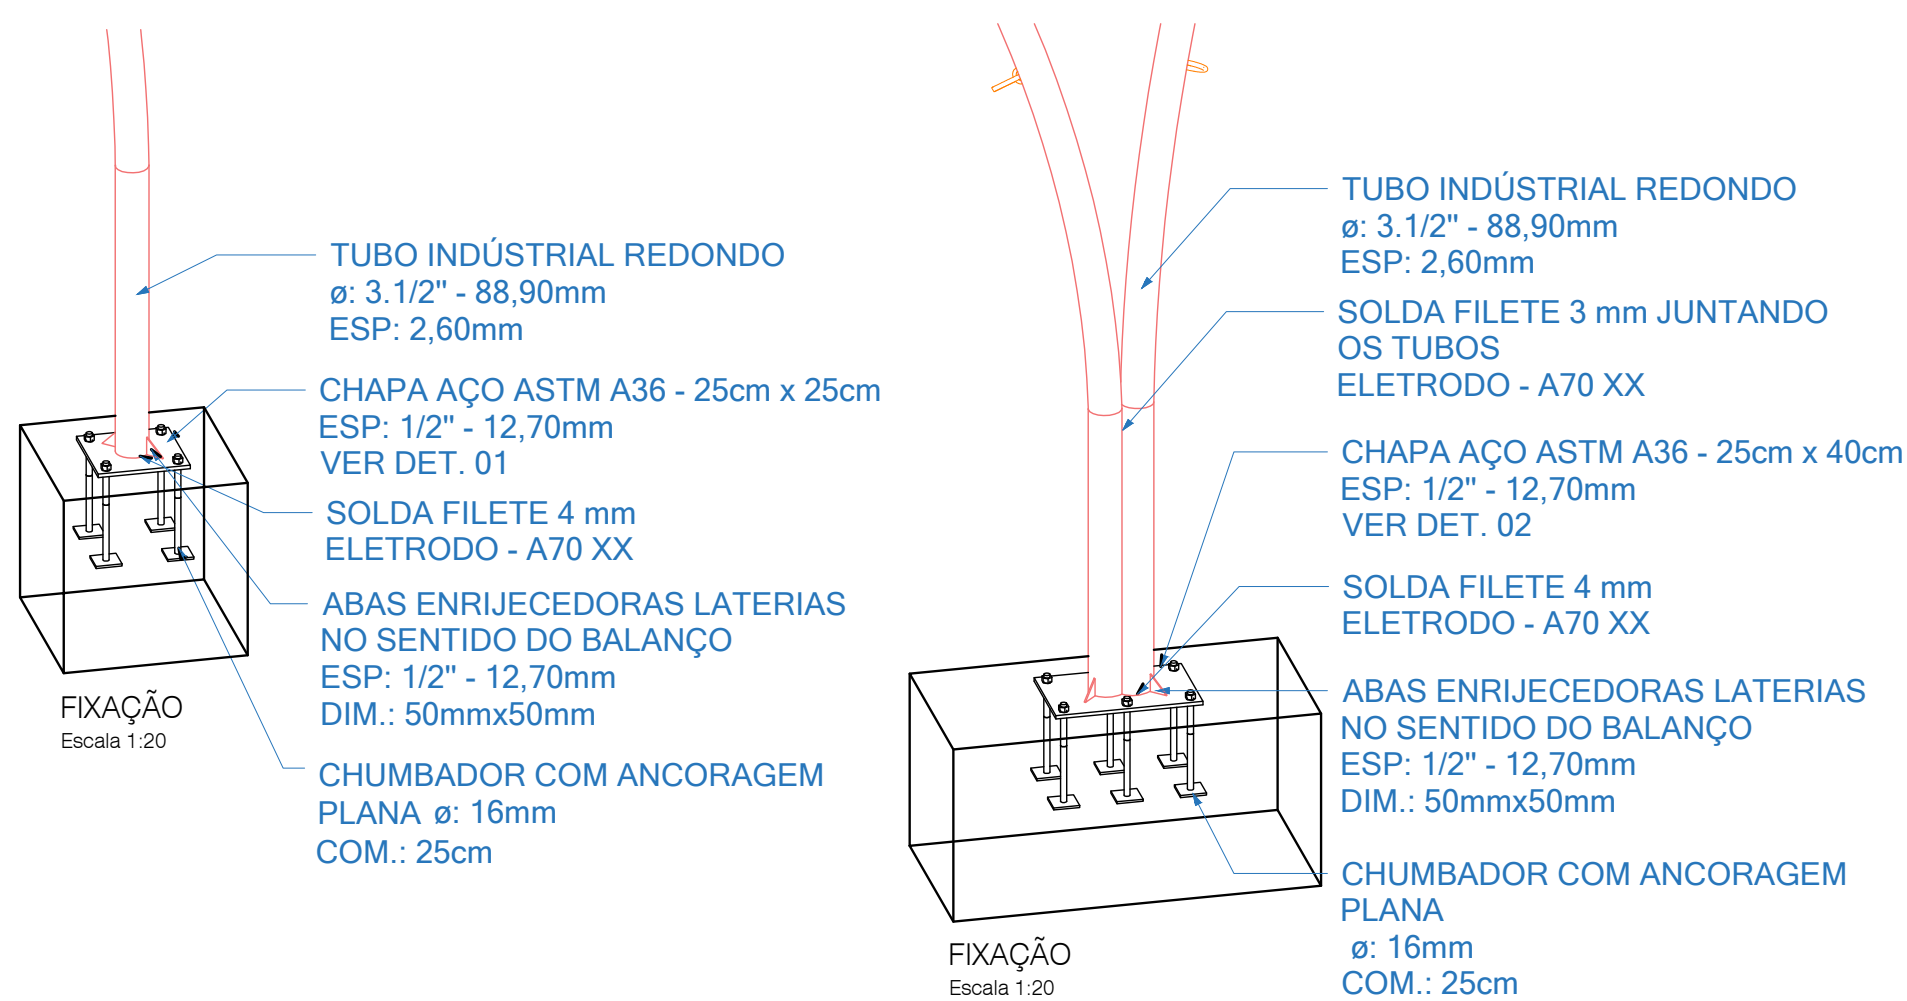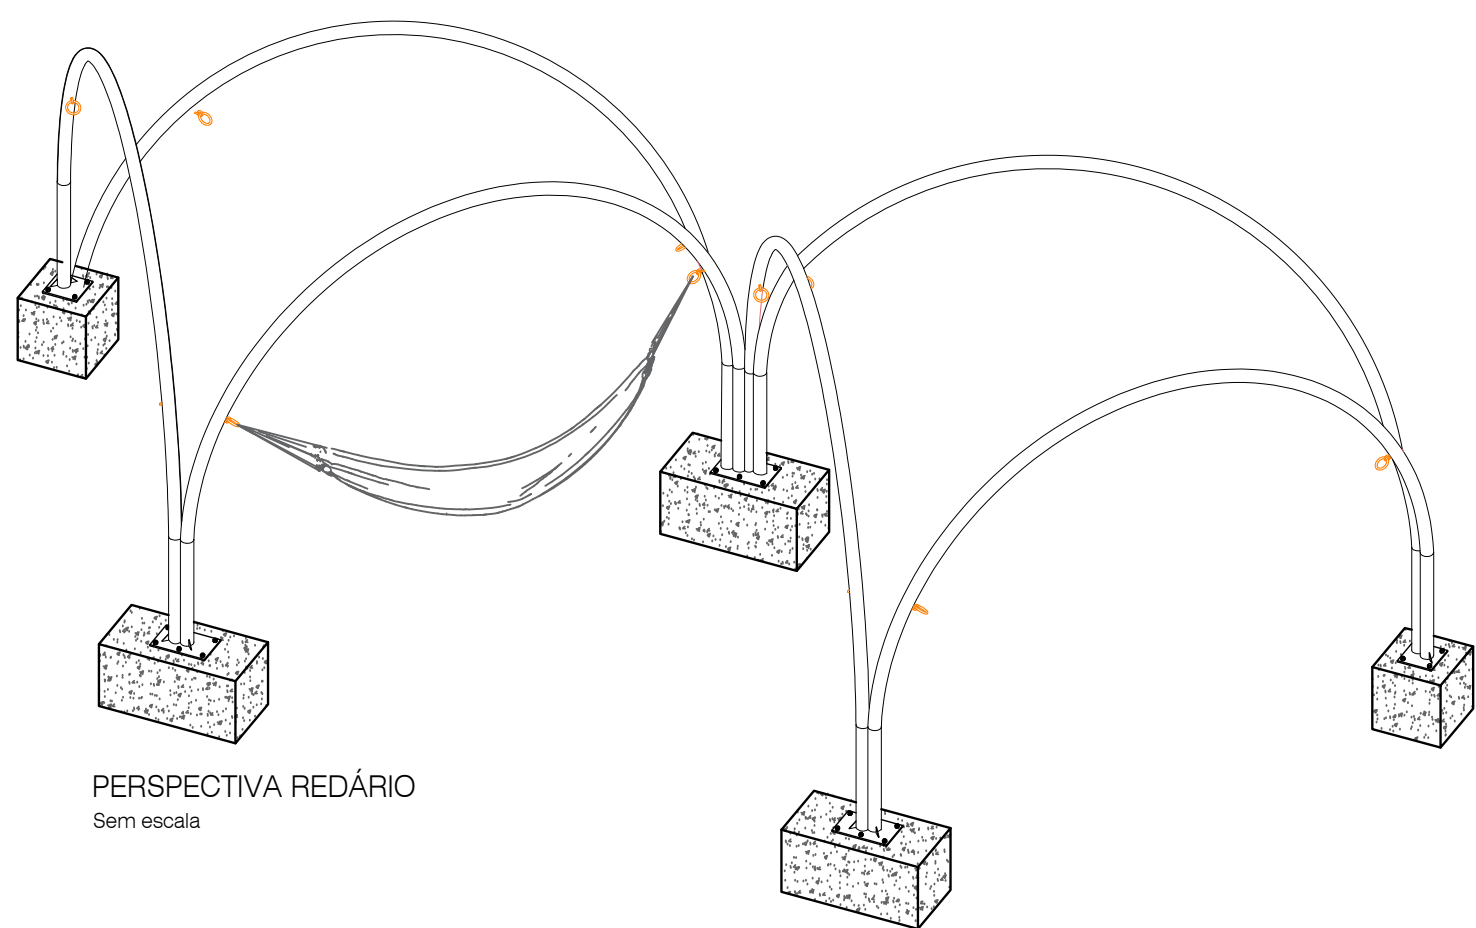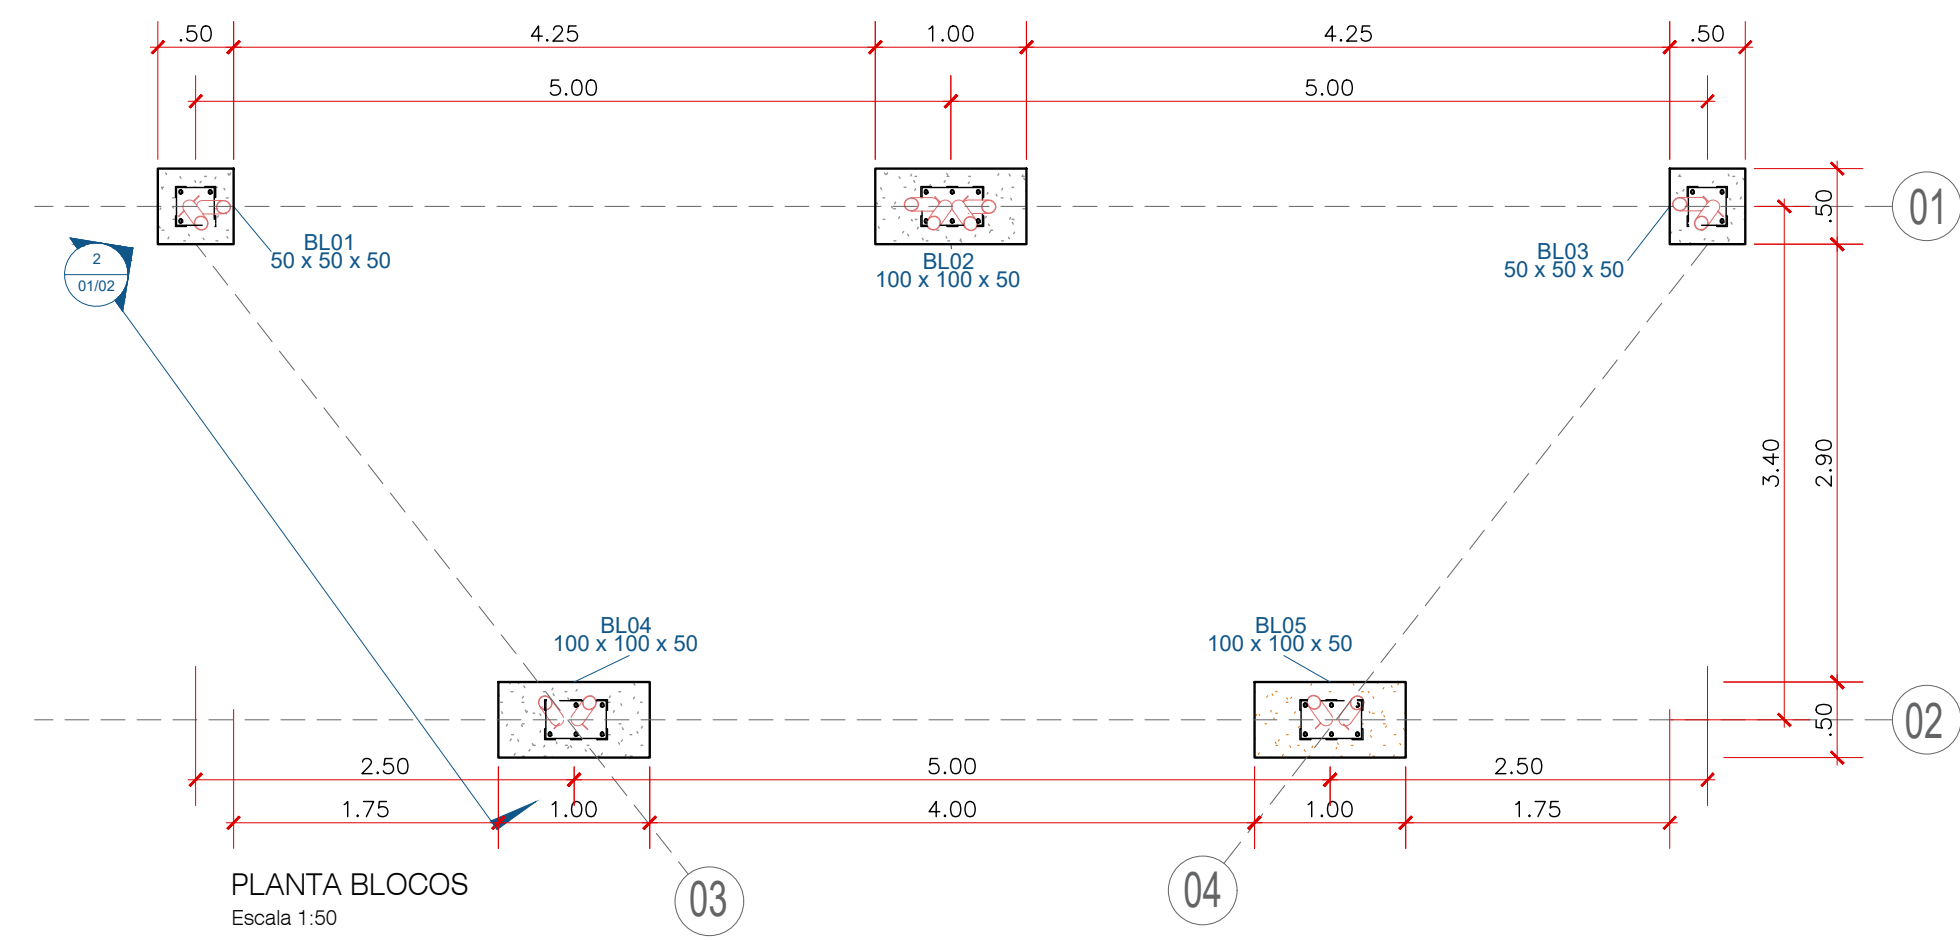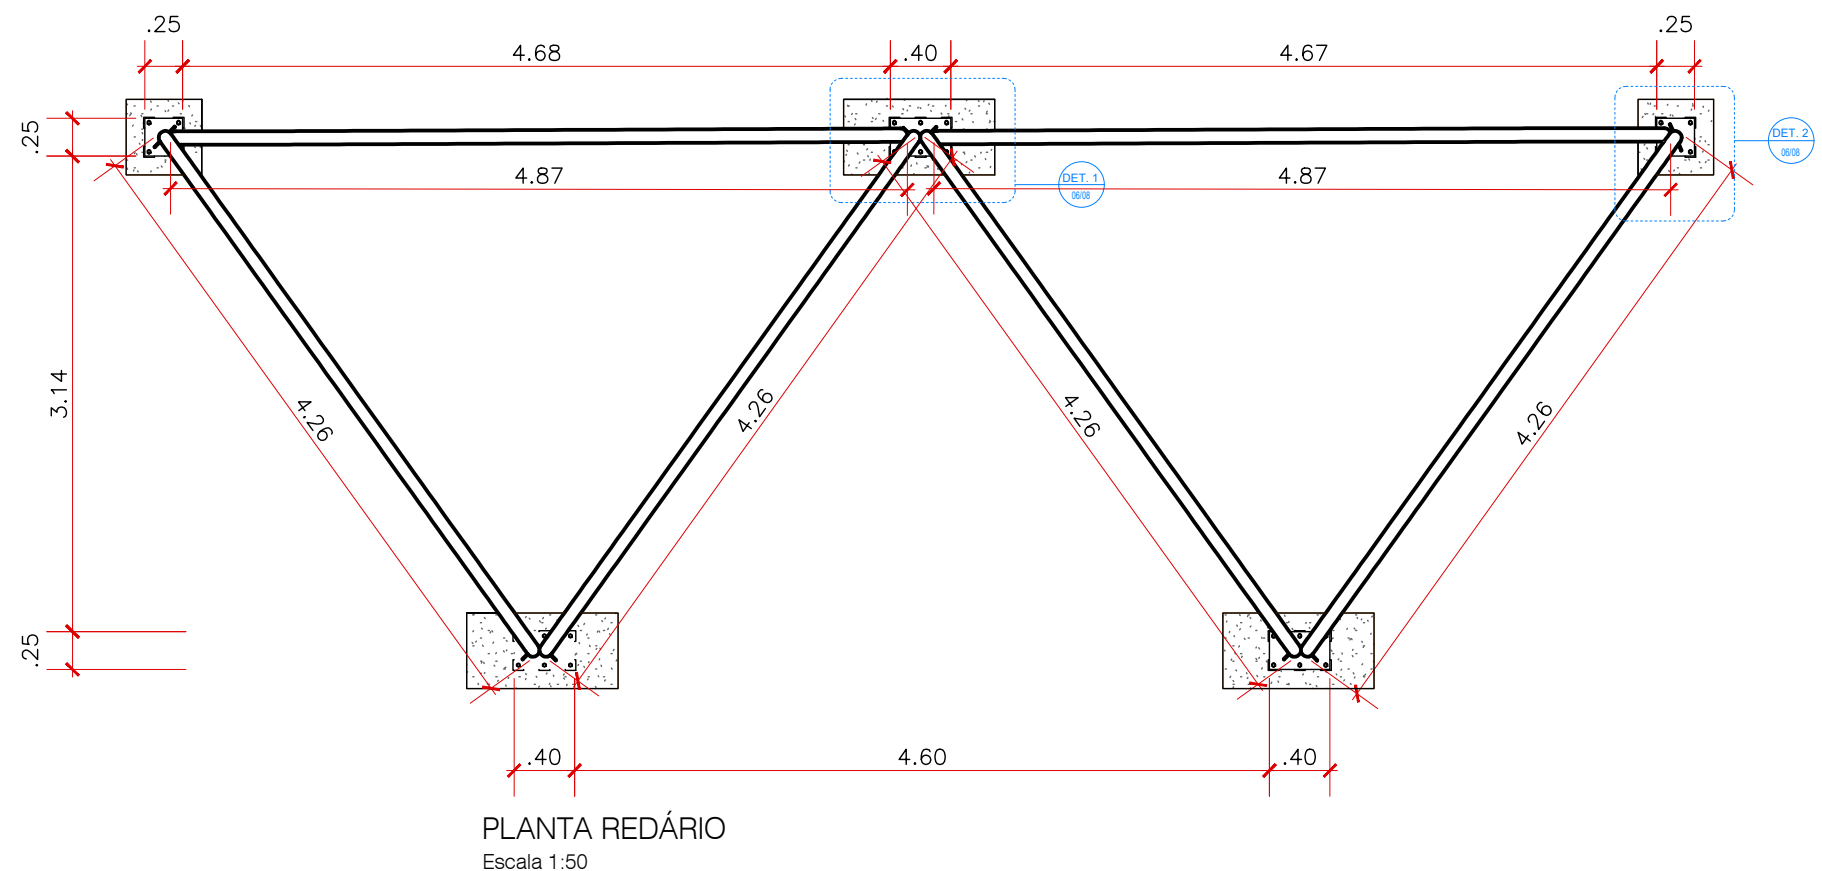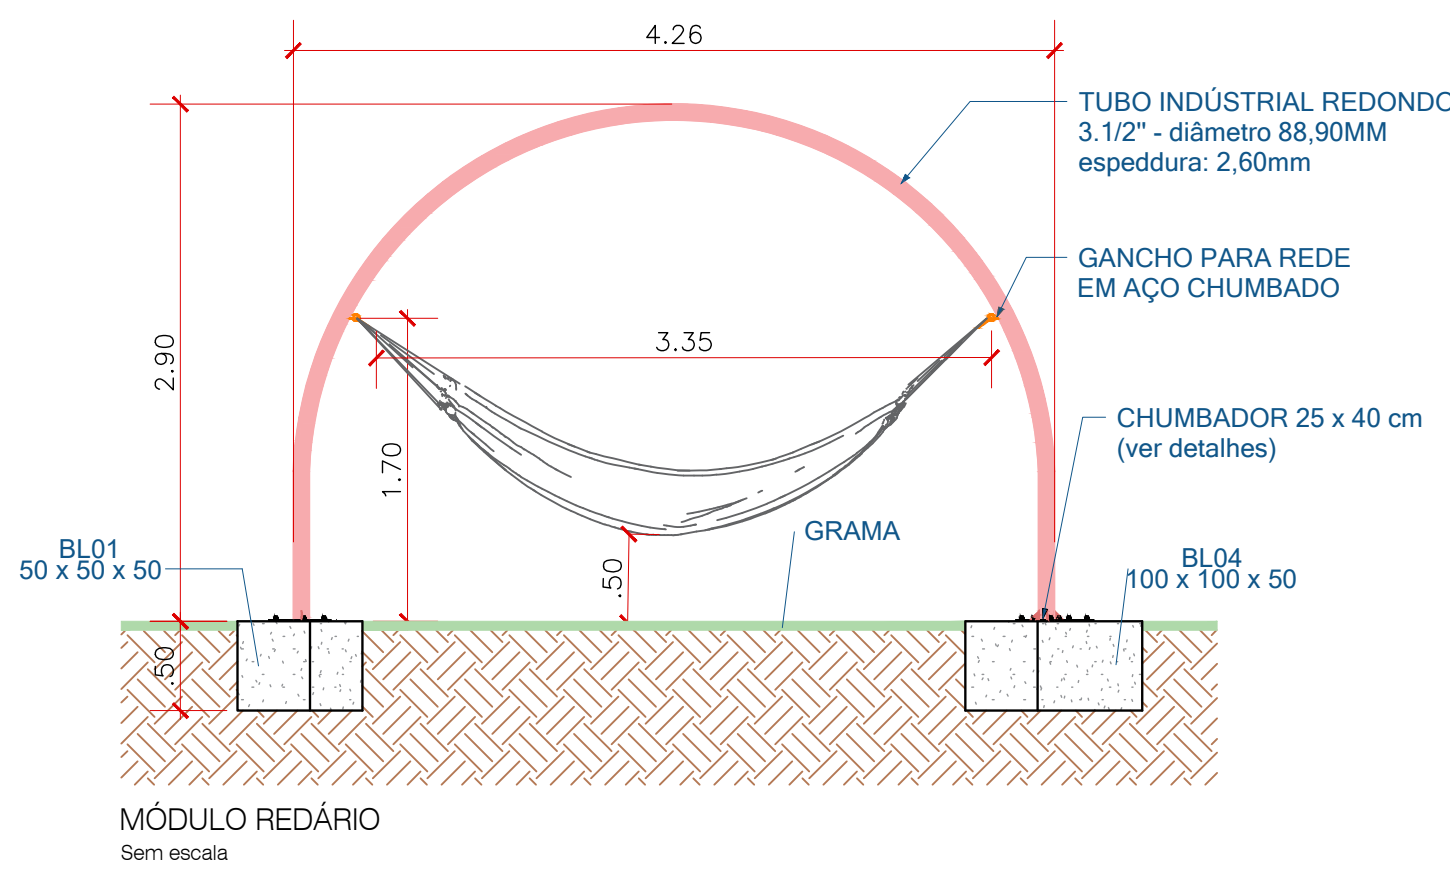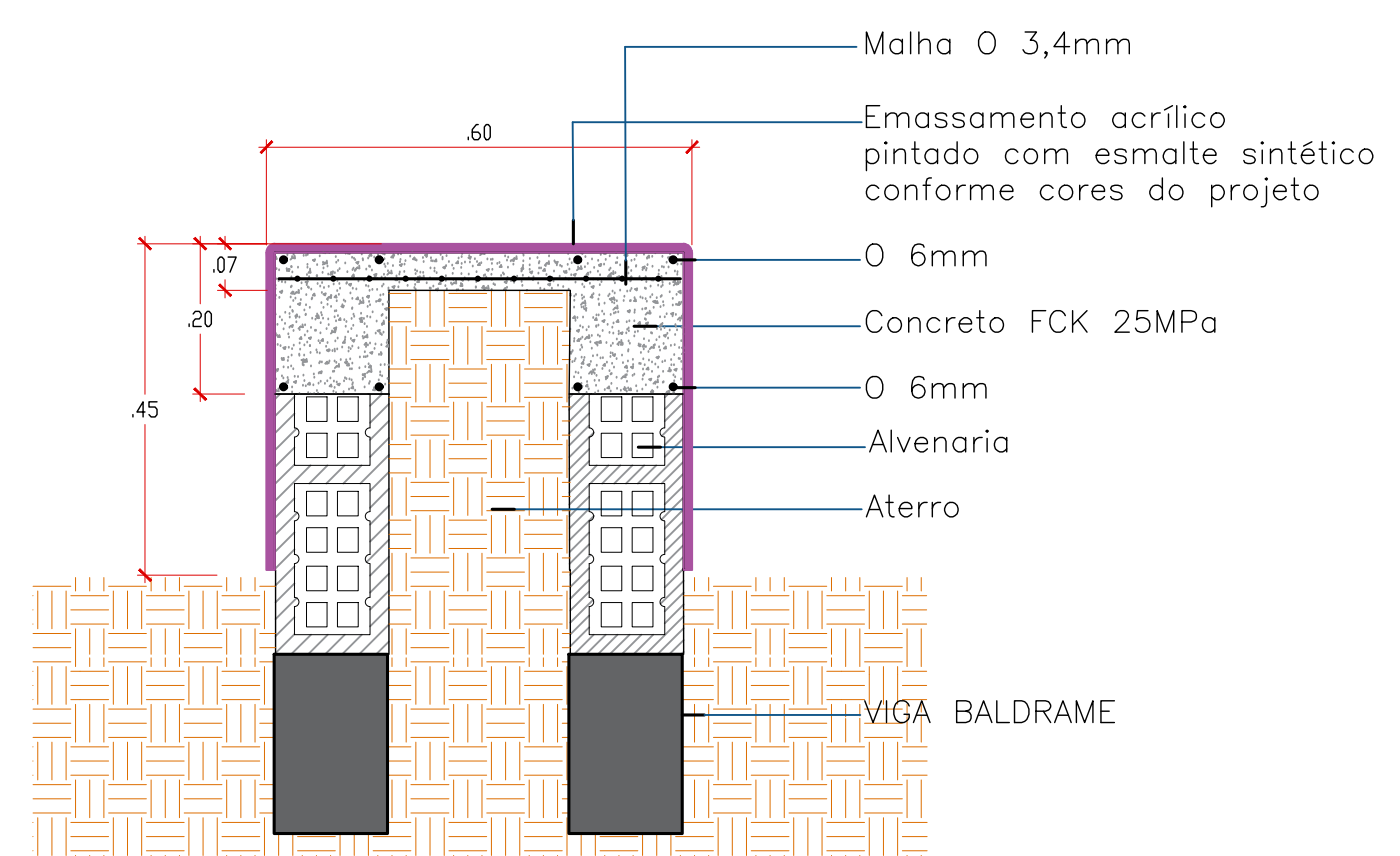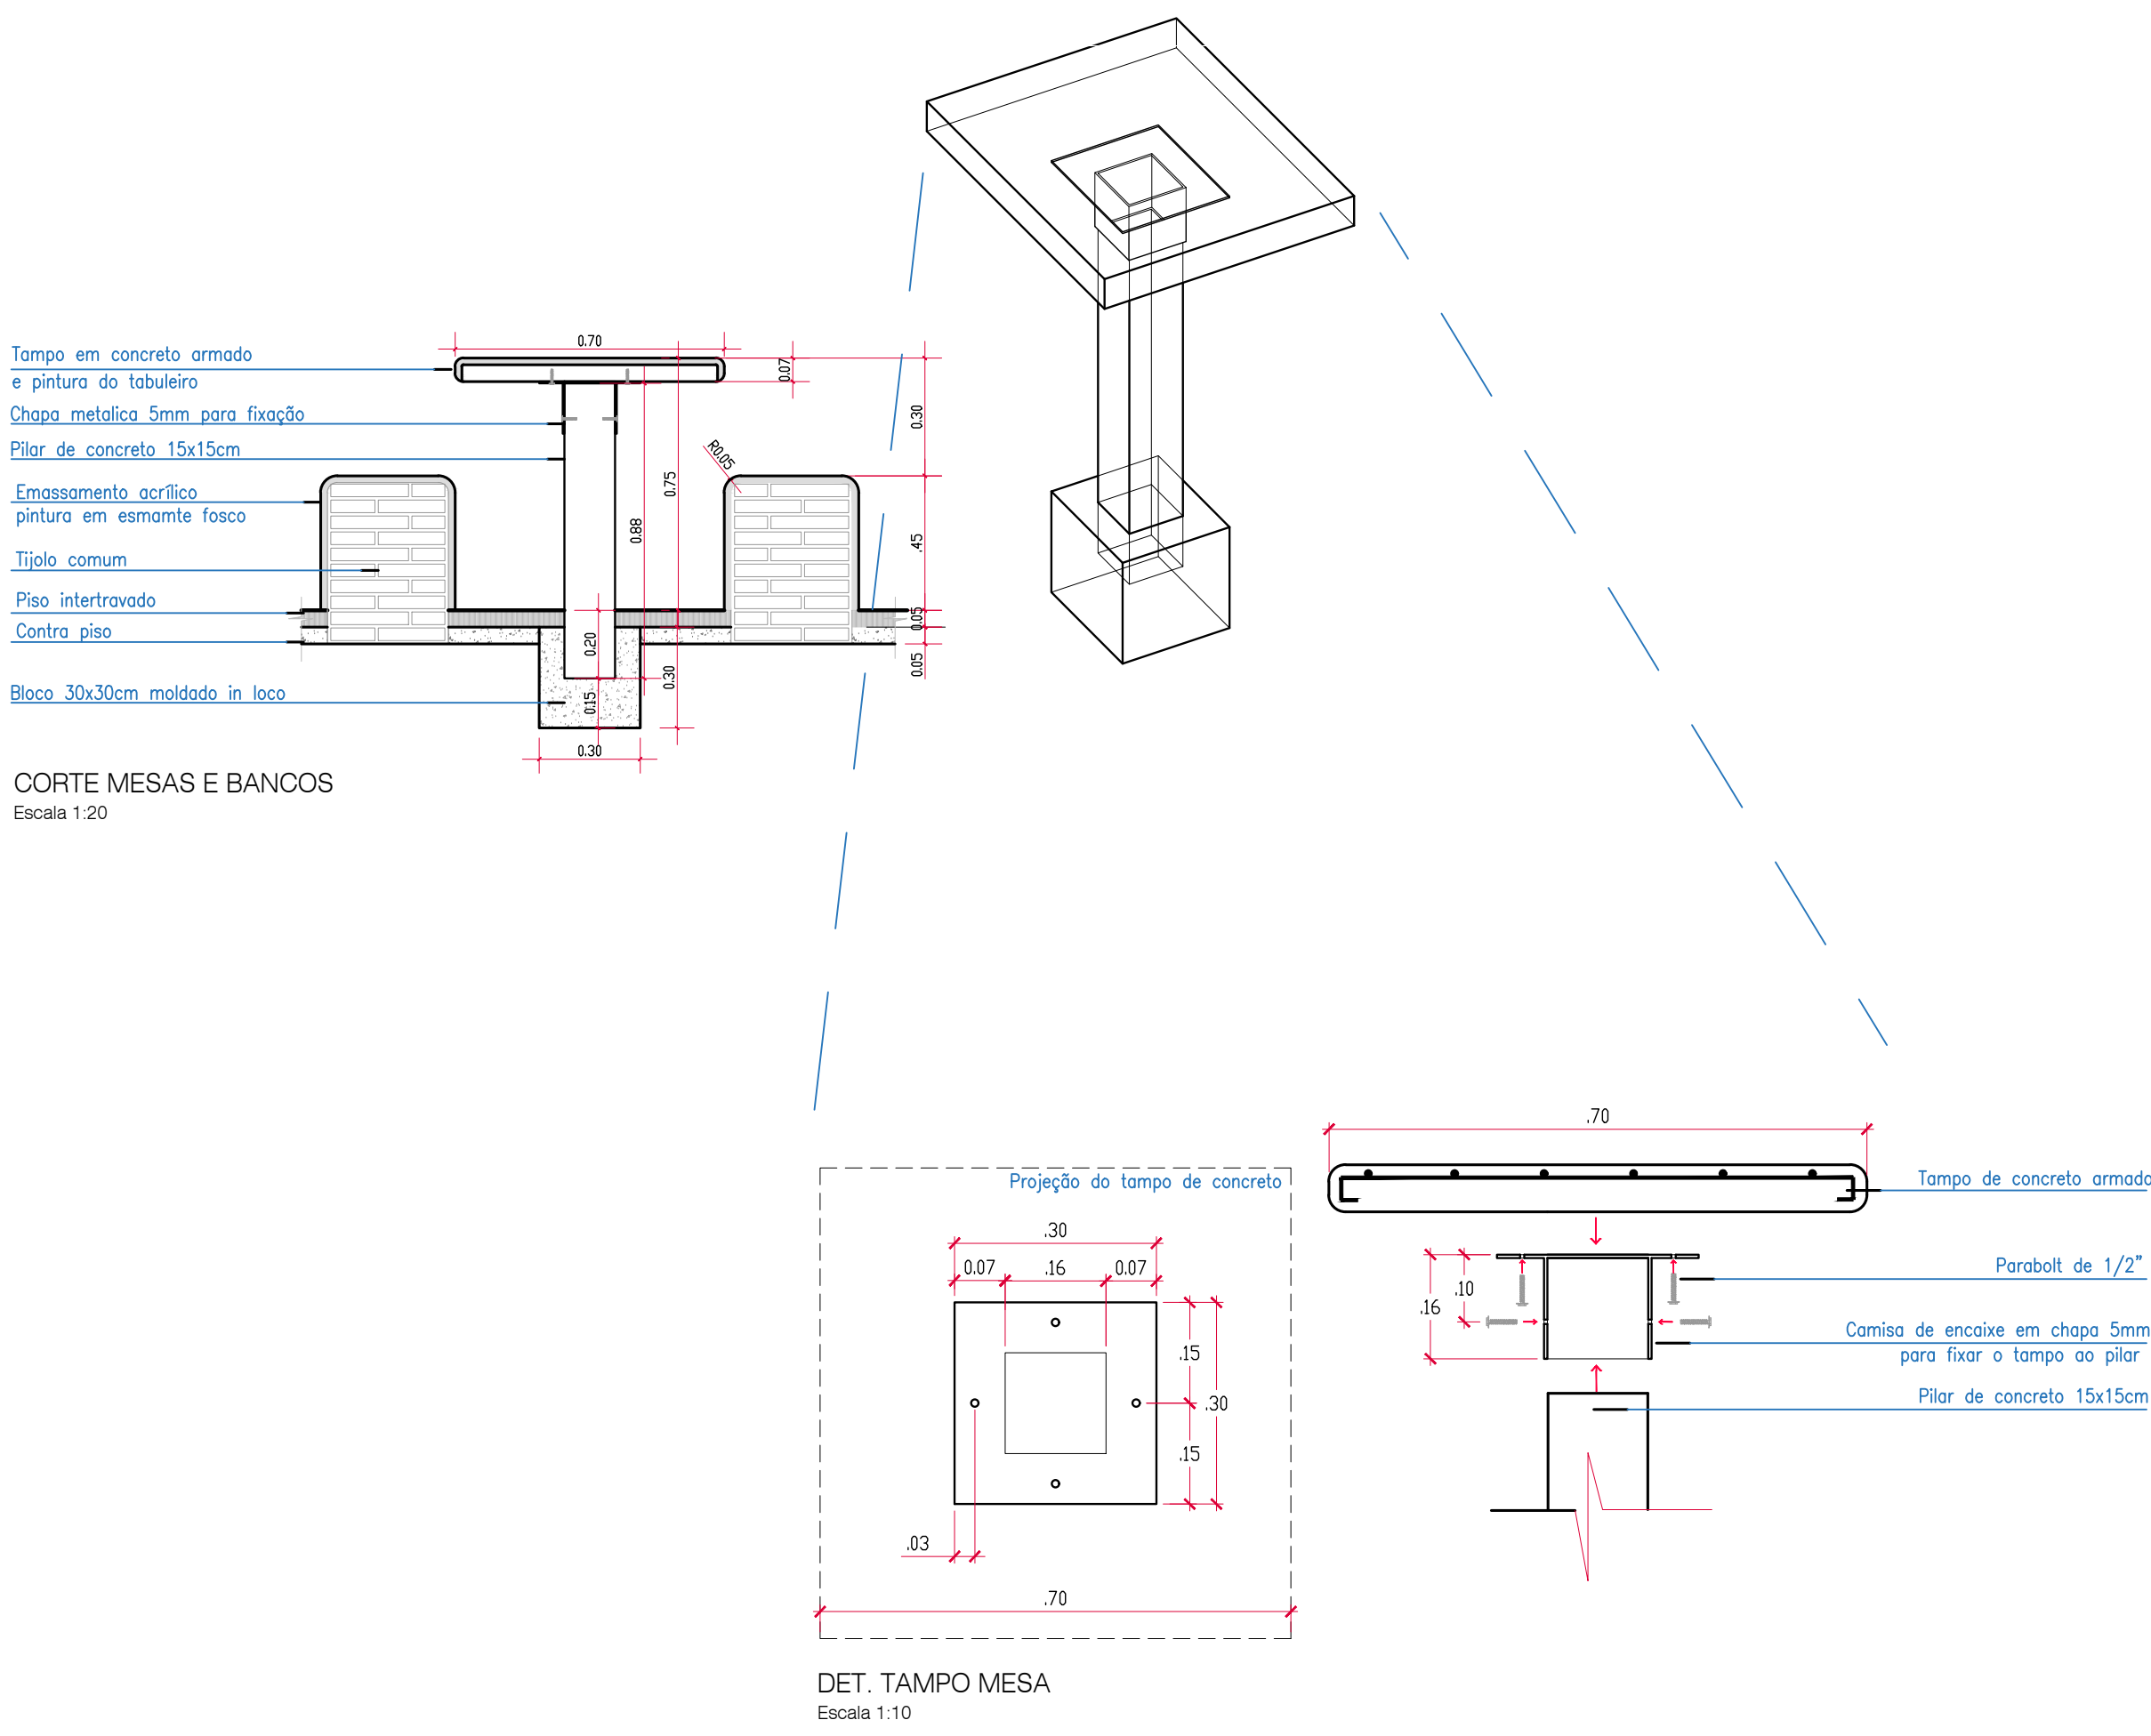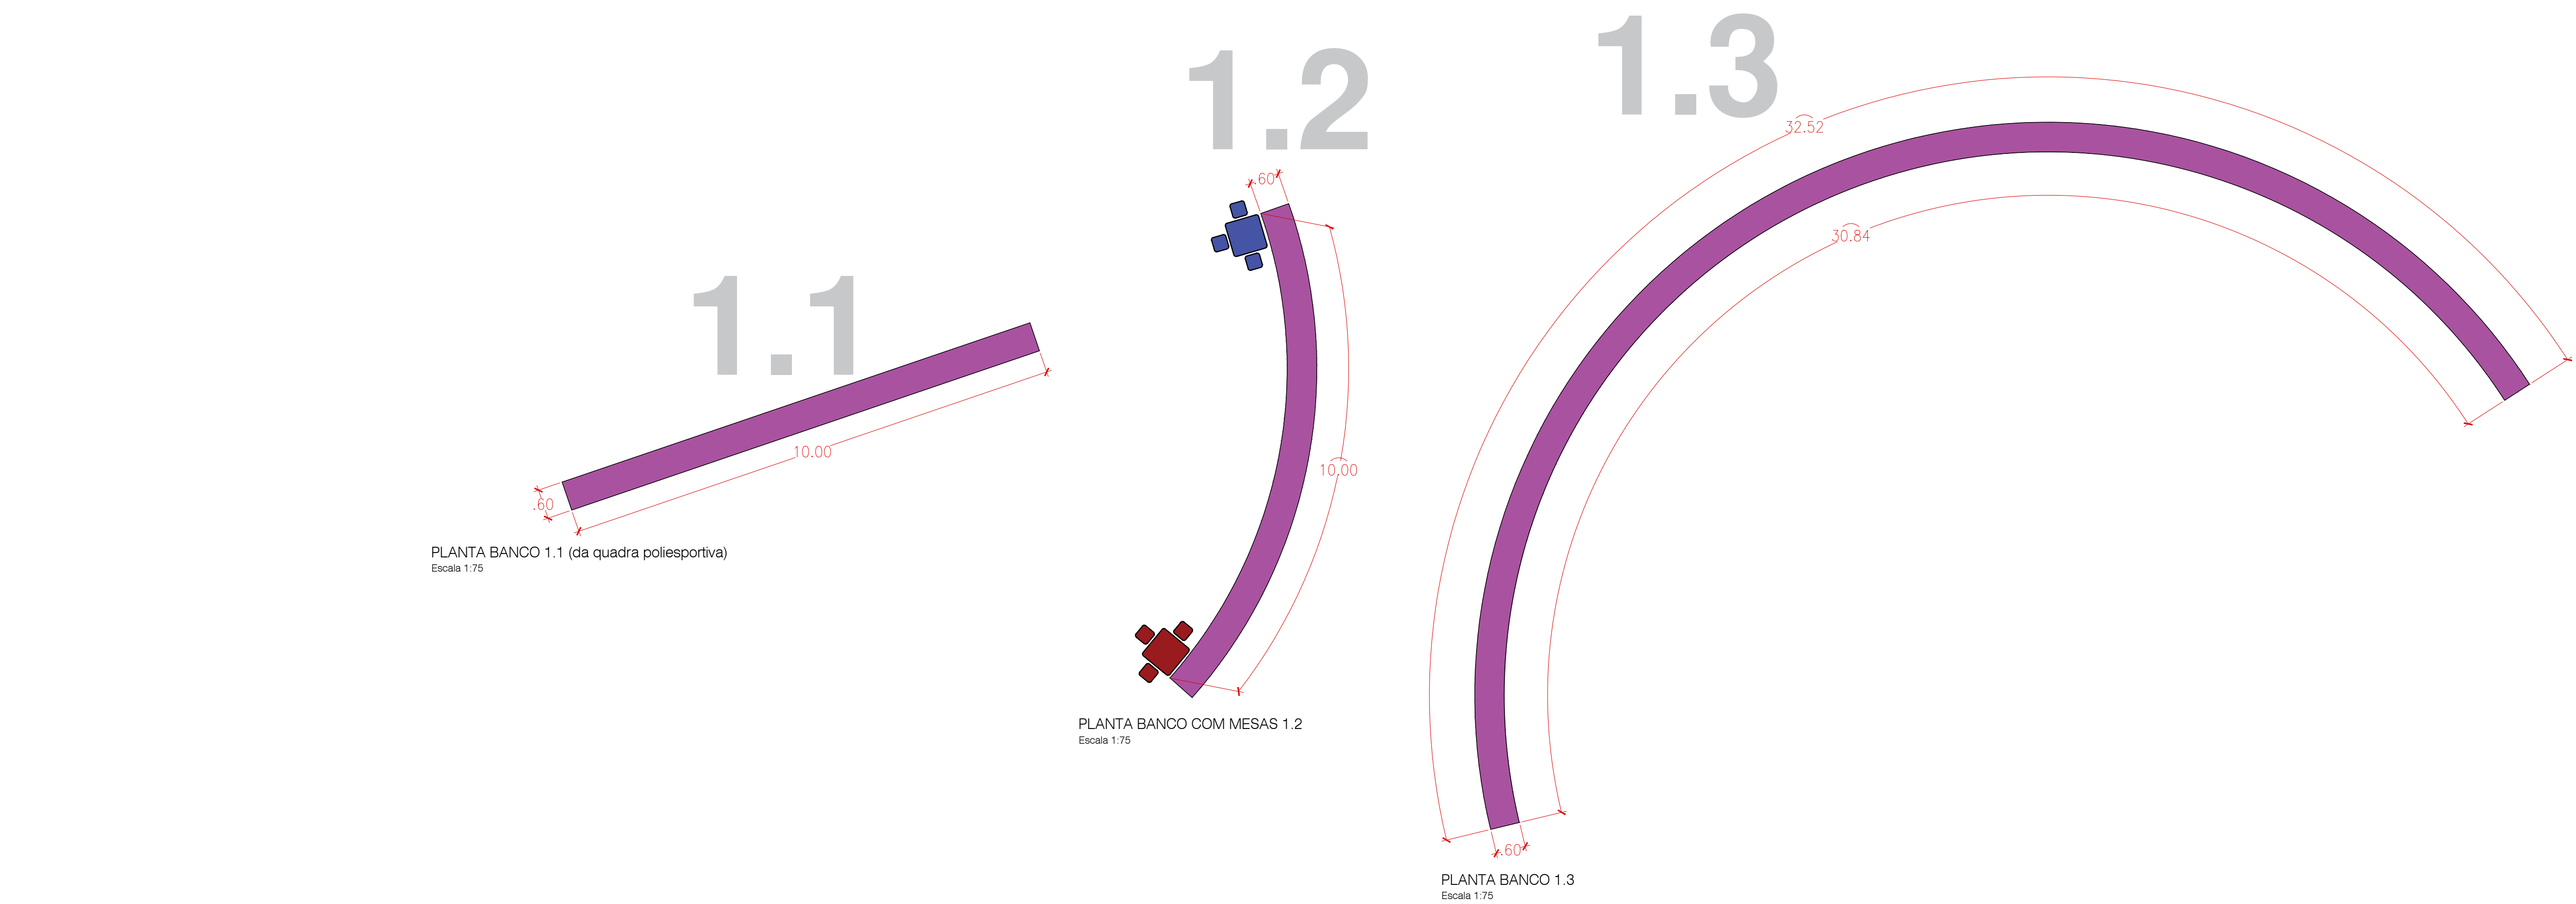

PROPRIETÁRIO	
PREFEITURA MUNICIPAL DE CAMPO GRANDE-MS	
CGC 03.501.508/0001-06	
AUTOR	RESPONSÁVEL TÉCNICO
ARQ. MAYARA LIMA DE OLIVEIRA	CAU: A254447-4
TÍTULO	
PROJETO EXECUTIVO DE ARQUITETURA	
ASSUNTO	
PRAÇA DO PRETO VELHO PROJETO DE REFORMA	
LOCAL	DATA
Av. Fábio Zahran com Av. Salgado Filho - S/N - Jardim Paulista	FEVEREIRO/2024
CONTEÚDO	DESENHO
DETALHAMENTO BANCOS E MESAS	MAYARA
	FOLHA
	07/08
PREFEITURA MUNICIPAL DE CAMPO GRANDE SECRETARIA MUNICIPAL DE INFRAESTRUTURA E SERVIÇOS PÚBLICOS GERÊNCIA DE ESTUDOS E PROJETOS	

AV. FABIO ZAHARAN

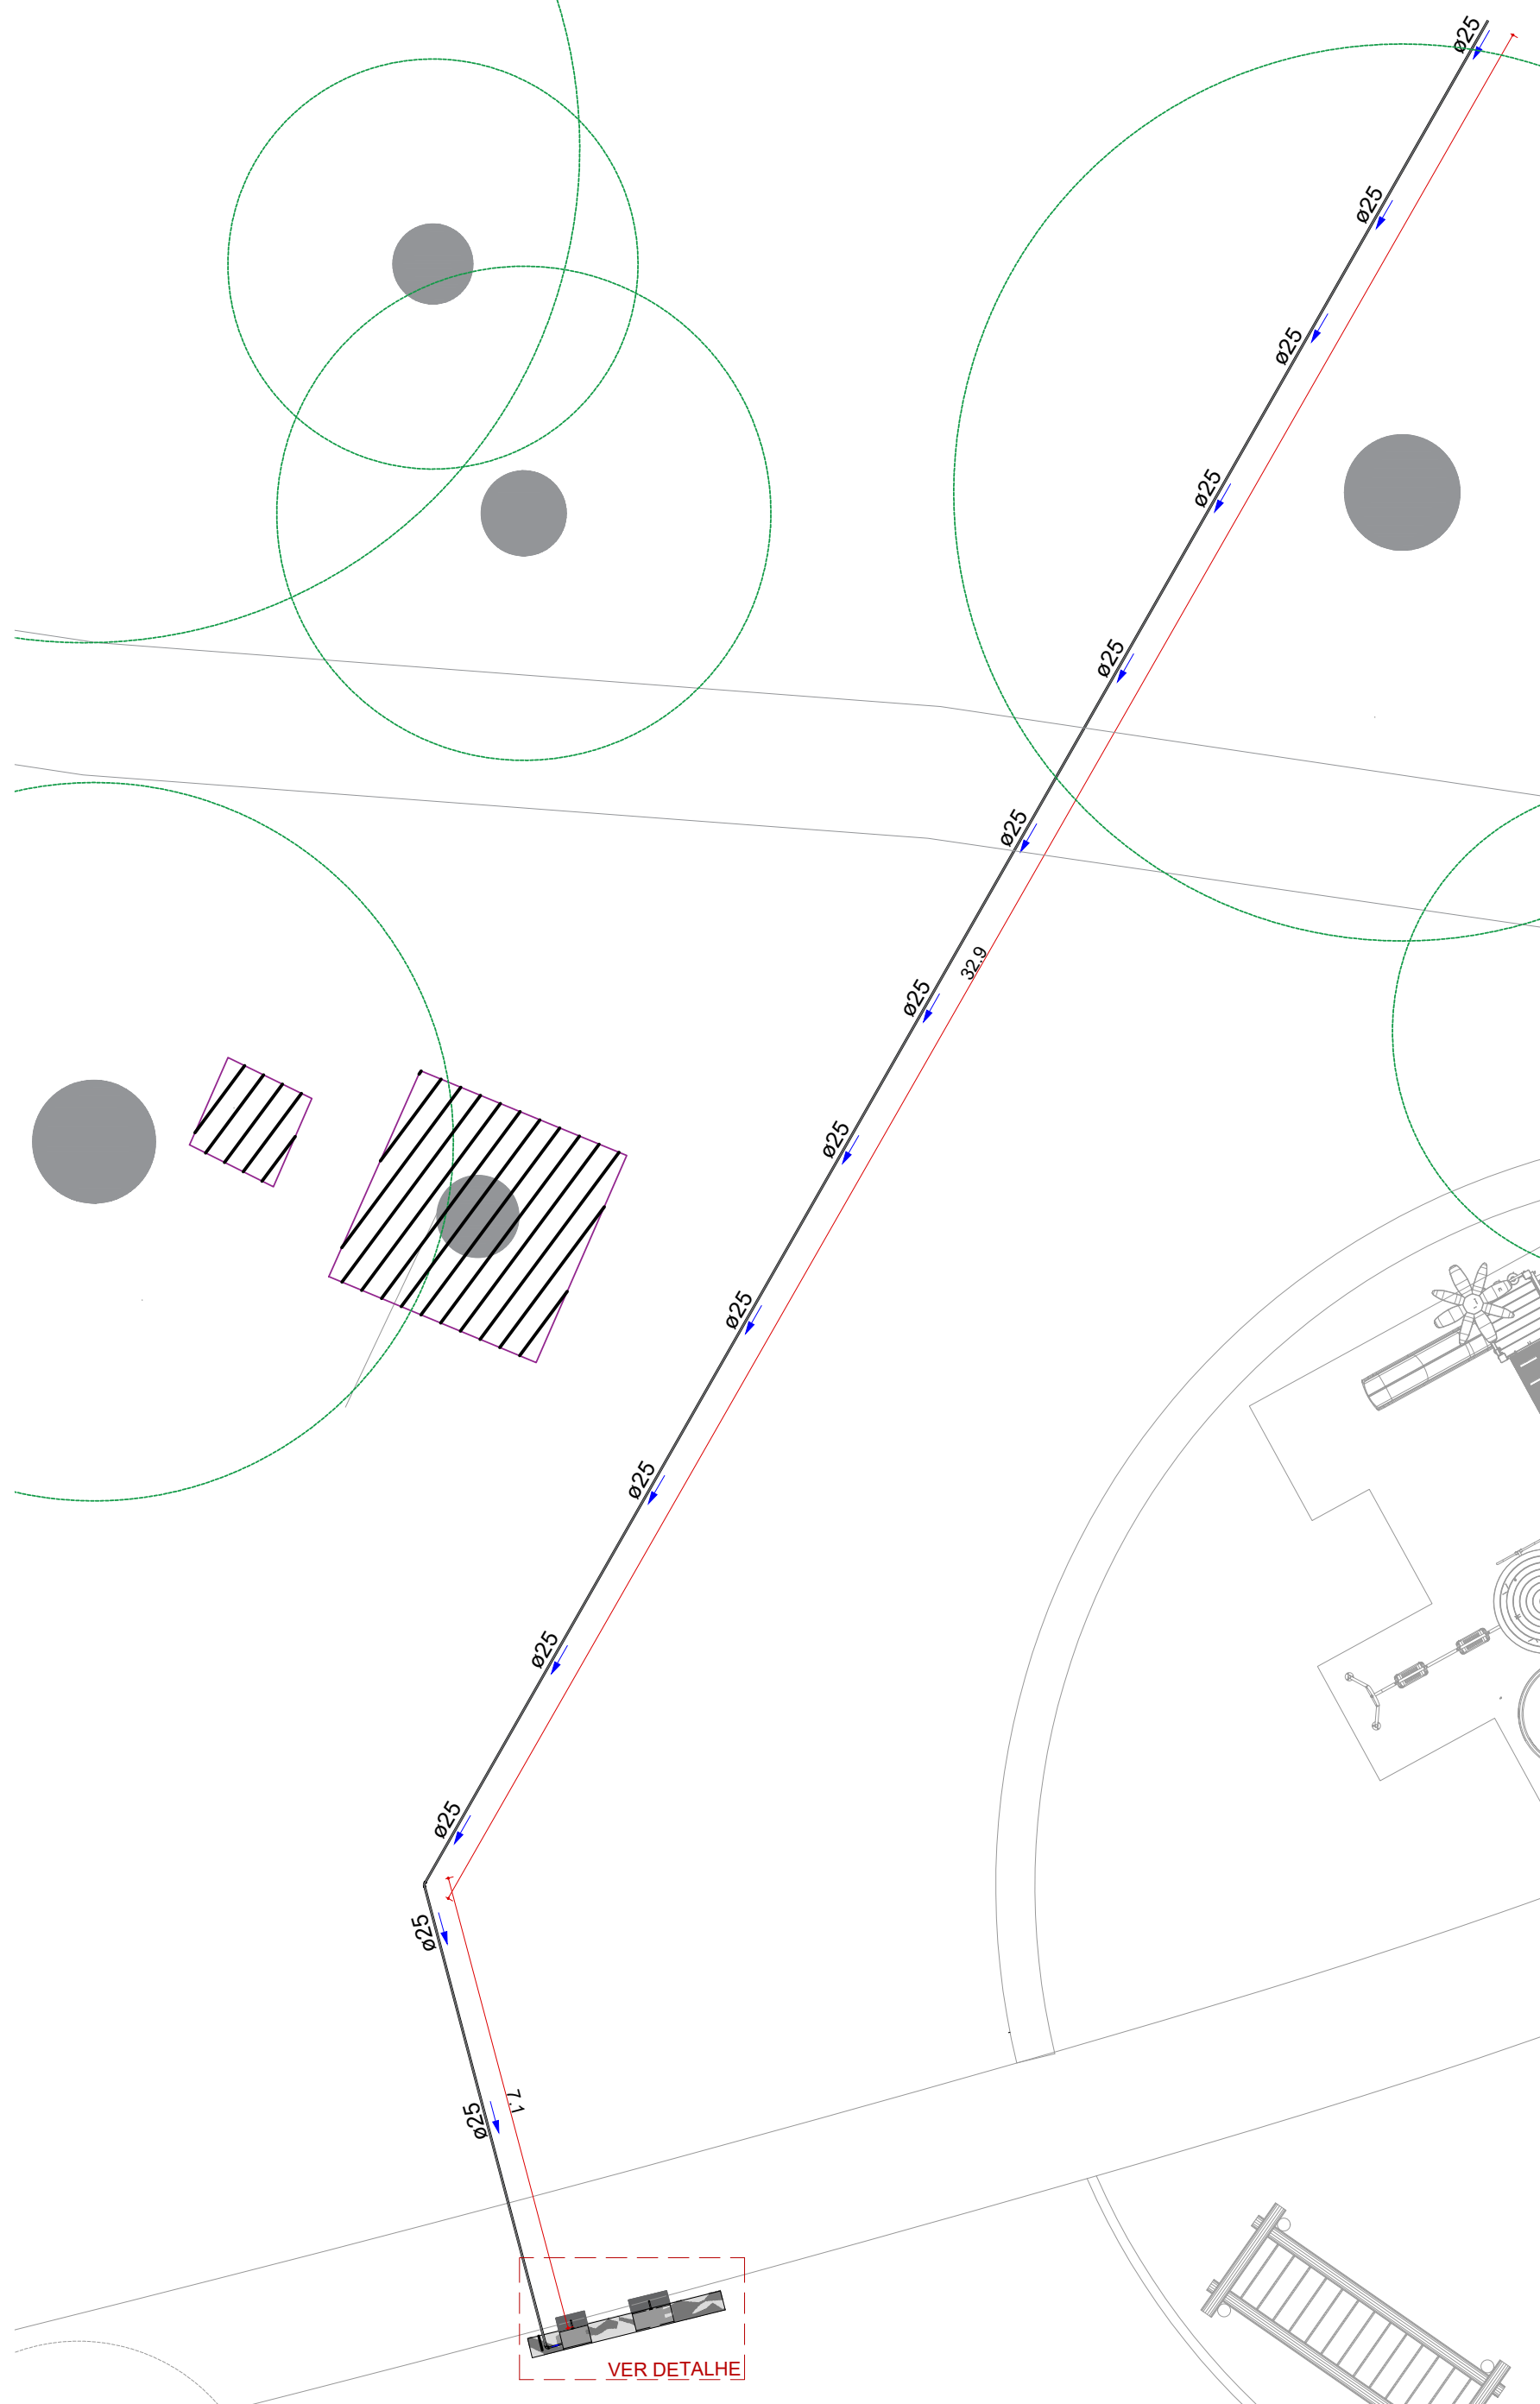


ÁGUA FRIA - BEBEDOURO
Escala 1:100


LISTA DE MATERIAIS

LISTA ESGOTO - BEBEDOURO				
DESCRIÇÃO	Qtde	m		
TUBO ESGOTO PRIMÁRIO BV 3M	50MM	1	3.00	
TE CURTO PARA ESGOTO	75MM	1	...	


ÁGUA FRIA - BEBEDOURO				
DESCRIÇÃO	Qtde	m		
TUBO SOLDÁVEL NBR 5648 3.00M 25MM	17	51.00		
CURVA 90 SOLD. 25MM	12	...		
CAIXA PARA HIDRÔMETRO	1	...		
LUVA SOLD. 25MM	15	...		
TE 90 SOLD. 25MM	1	...		
CURVA 45 SOLD. 25MM	1	...		
TORNEIRA DE PAREDE ANTIVANDALISMO PRESSMATIC BAIXA PRESSÃO 135MM 3/4	2	...		

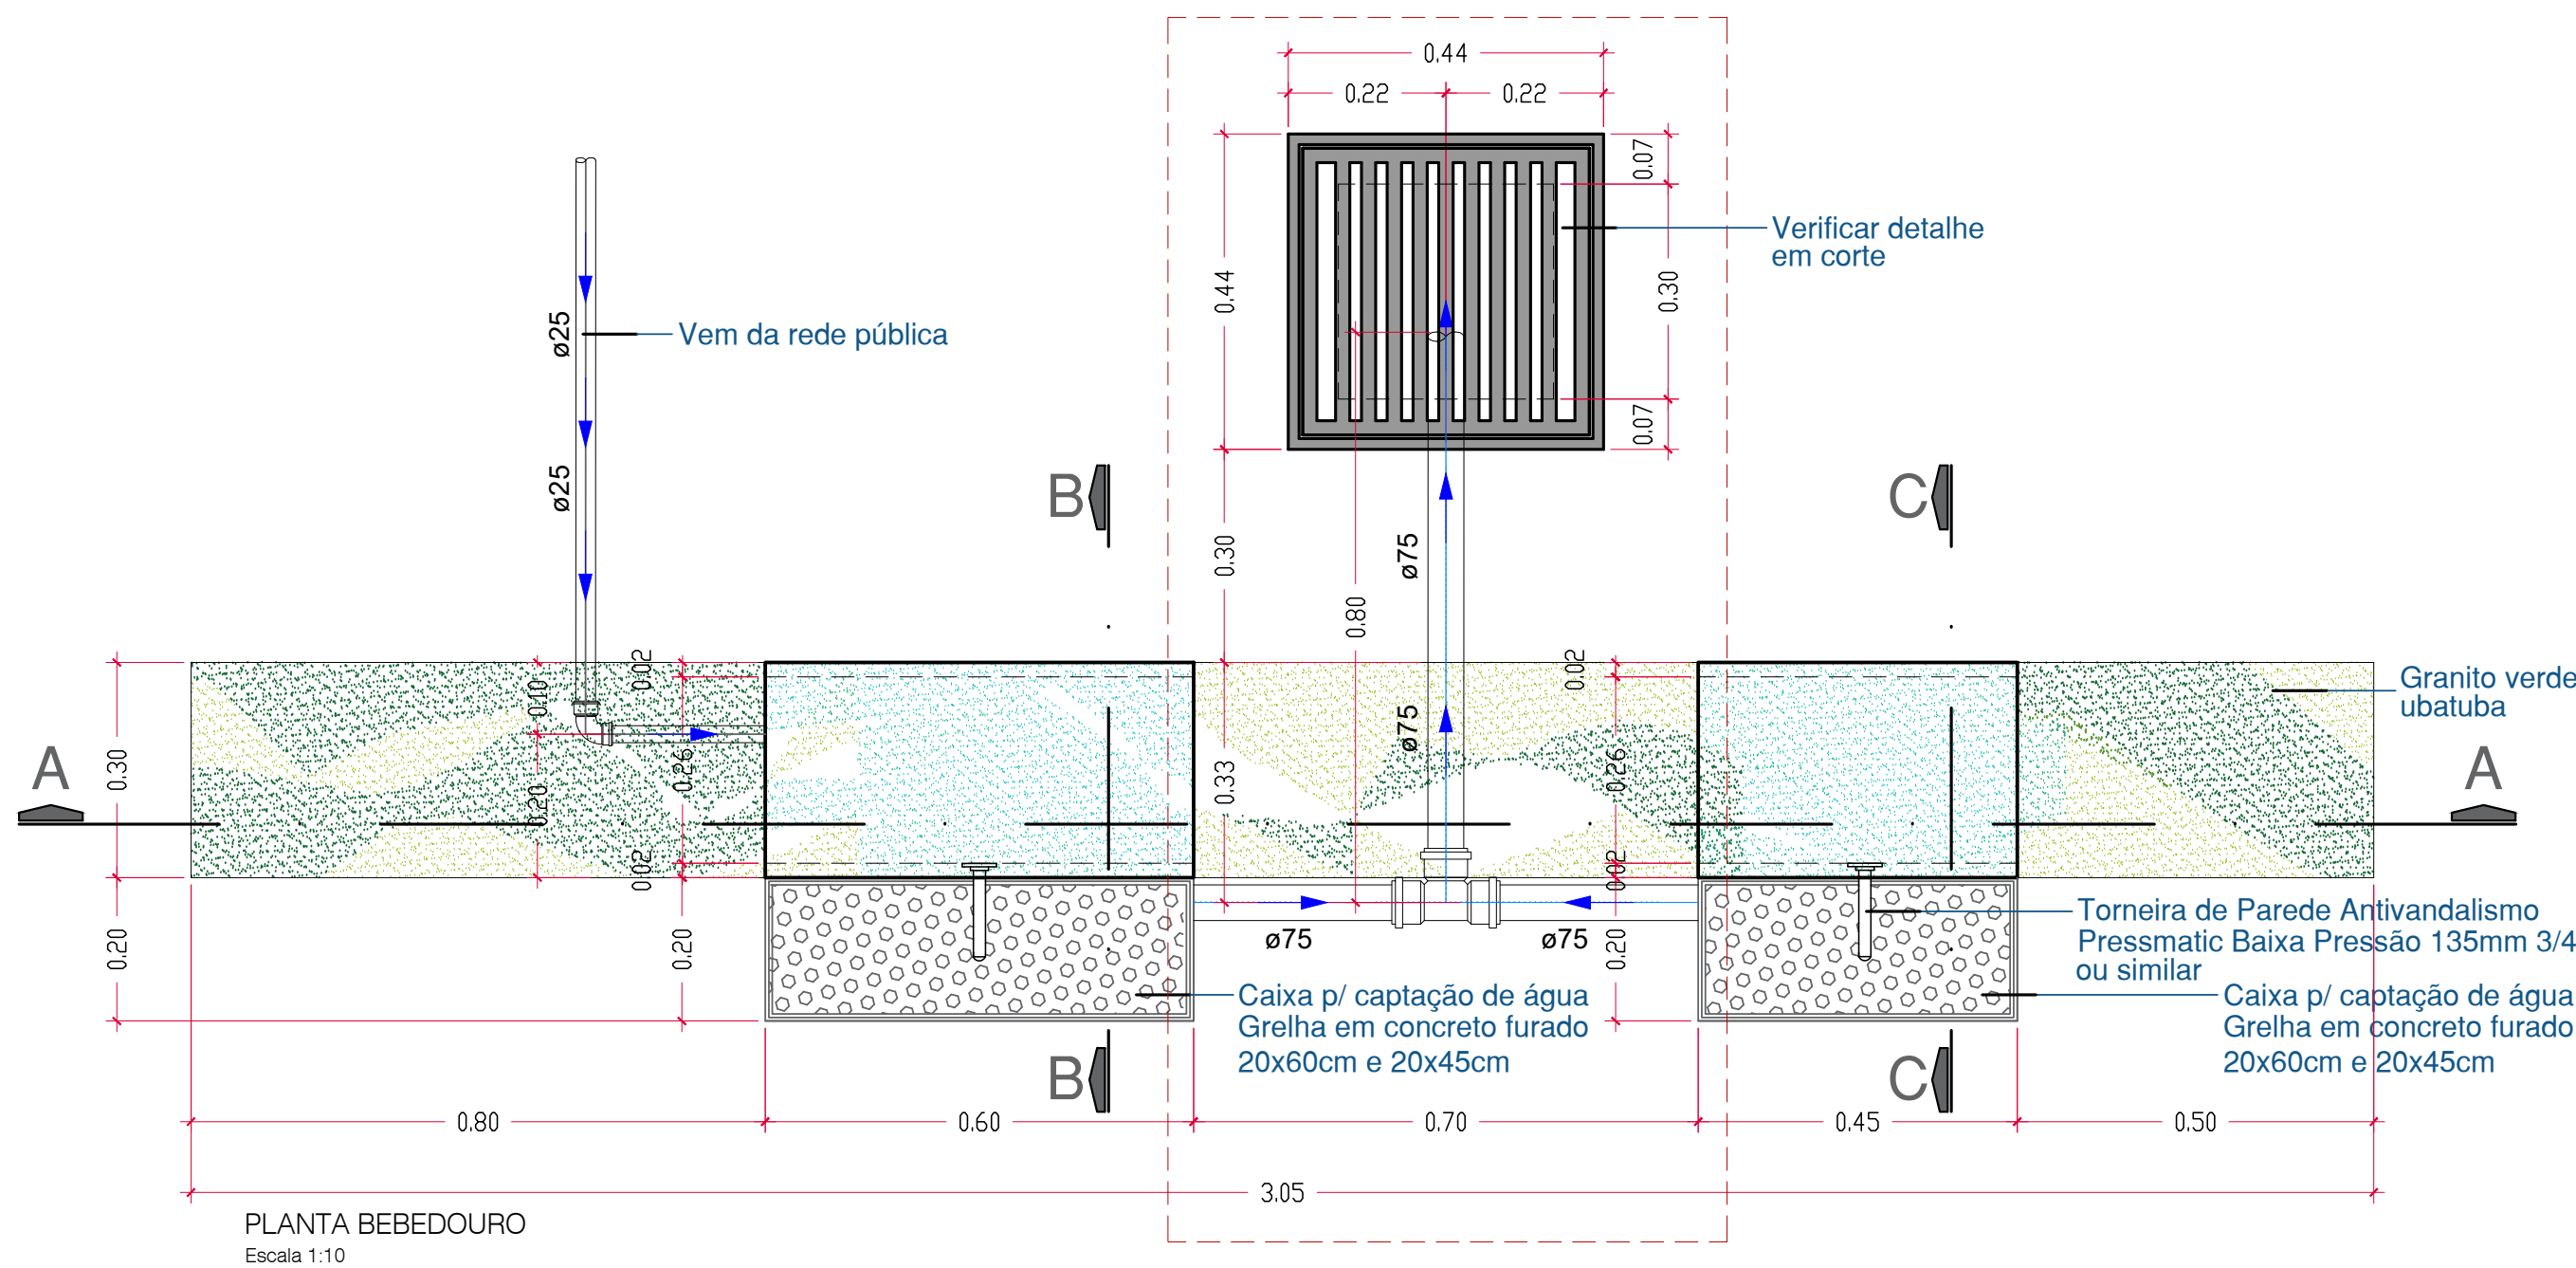


PLANTA BEBEDOURO
Escala 1:10

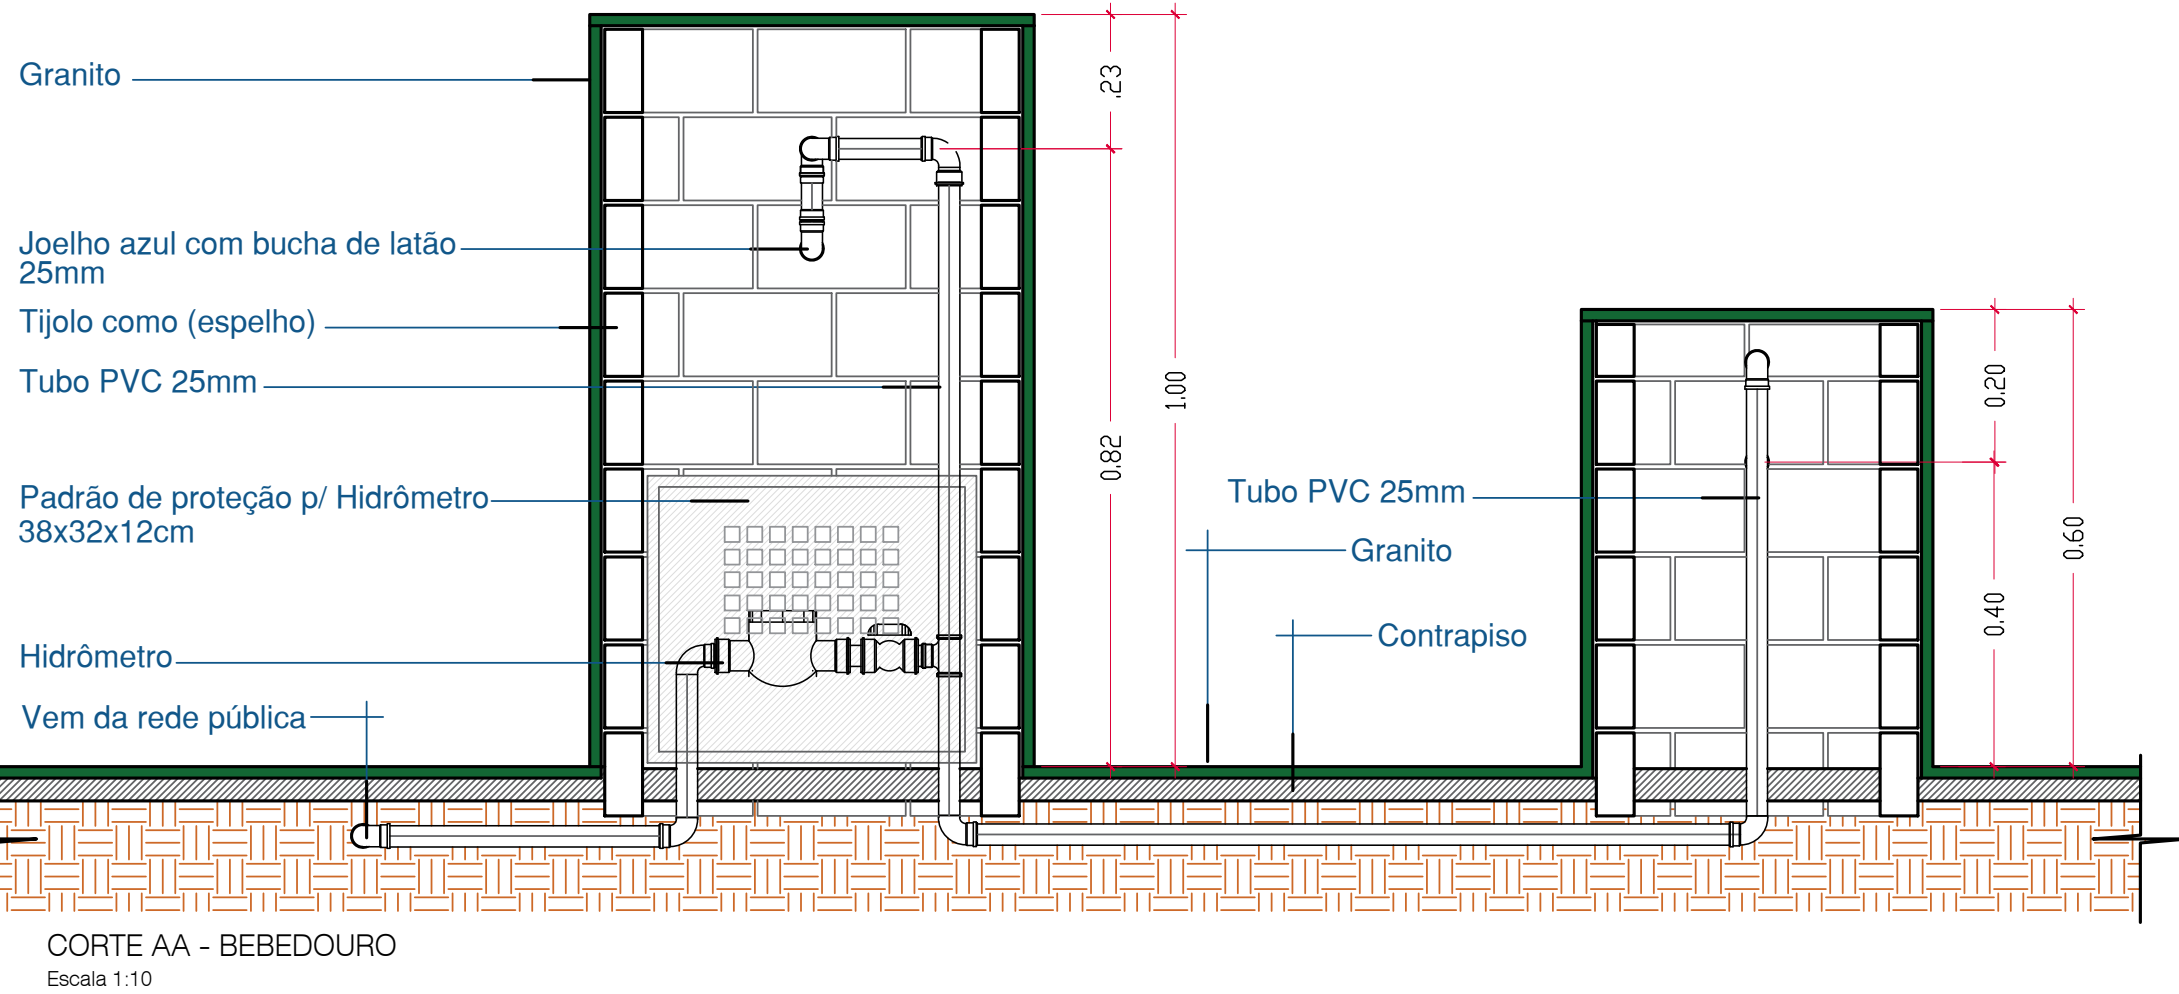

CORTE AA - BEBEDOURO
Escala 1:10

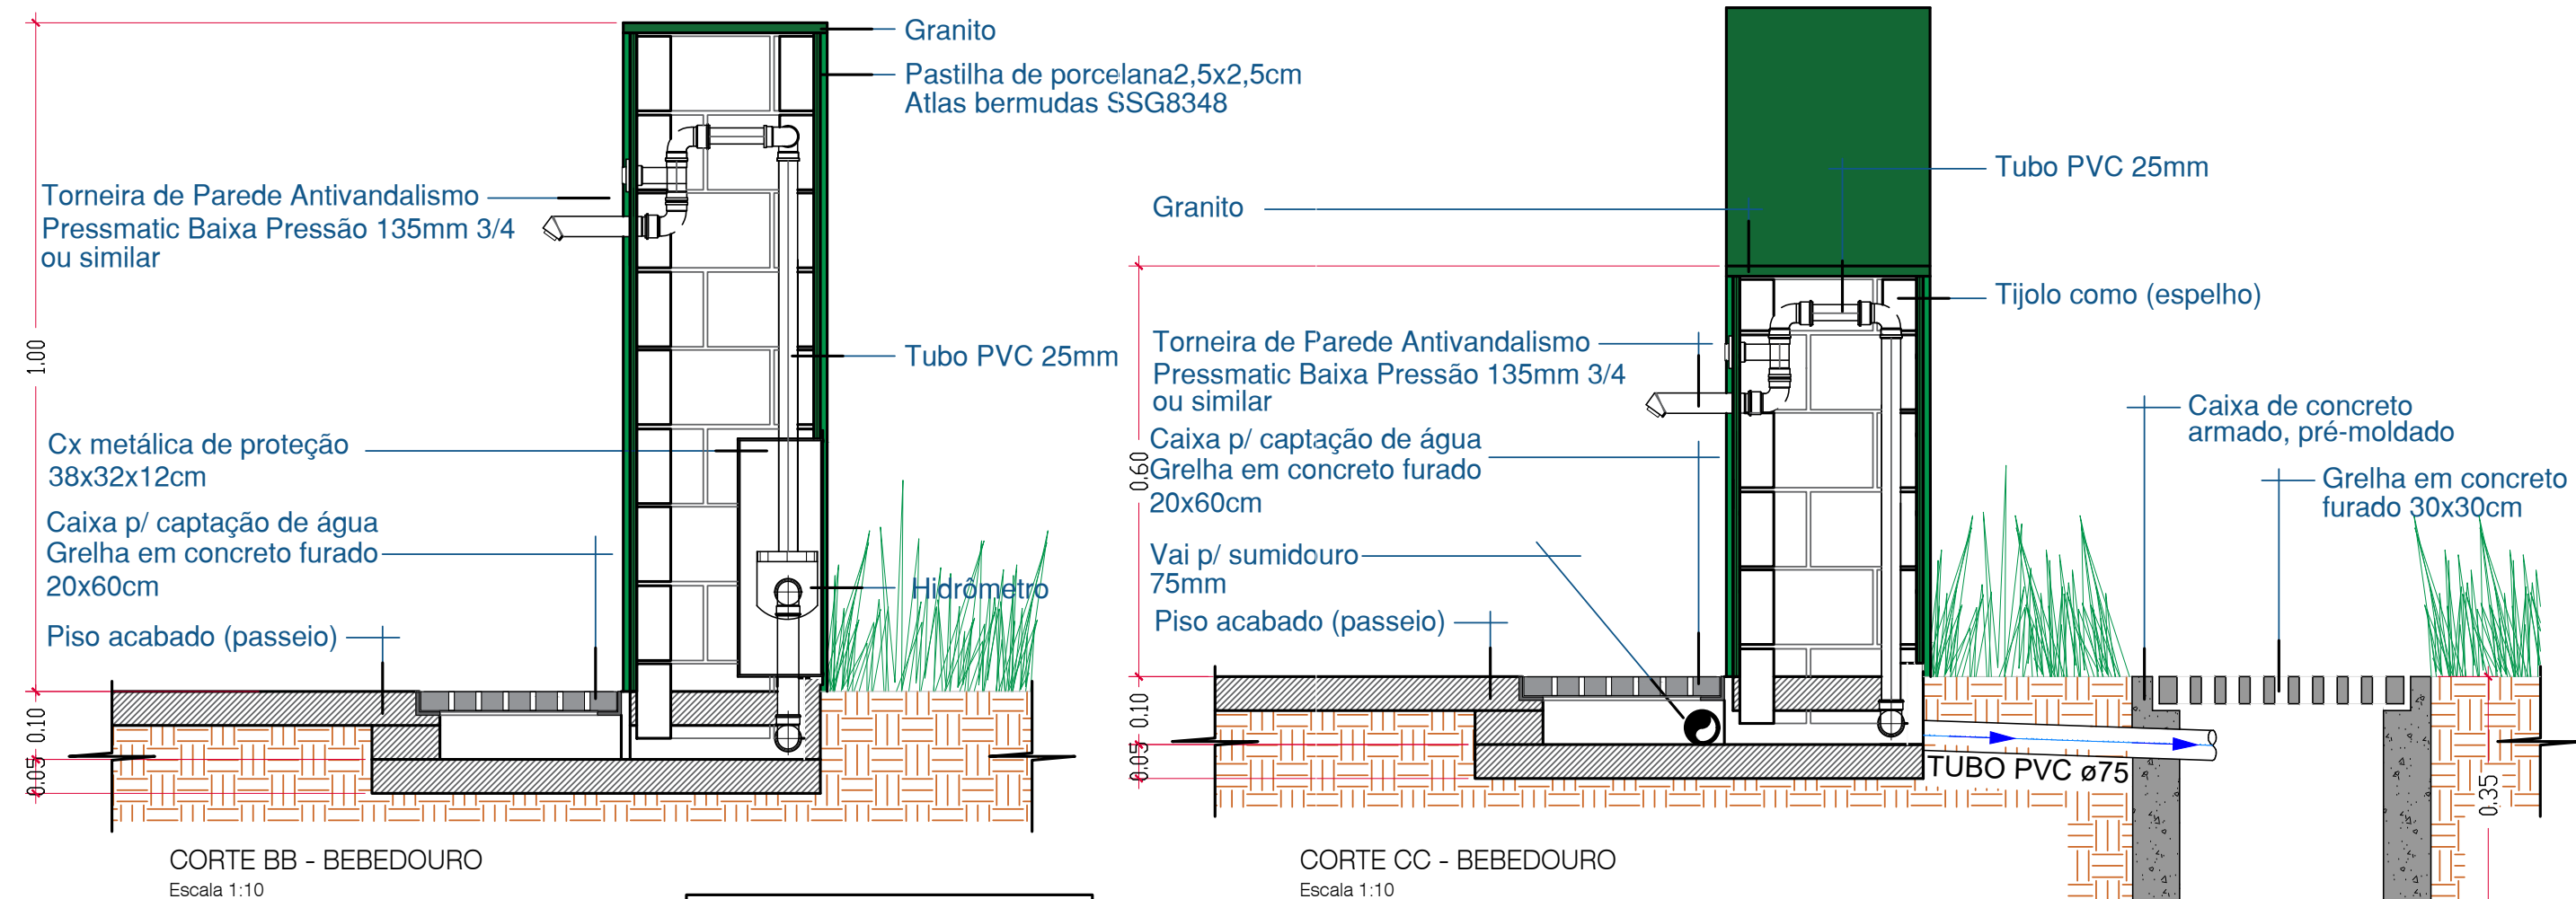




CORTE BB - BEBEDOURO
Escala 1:10

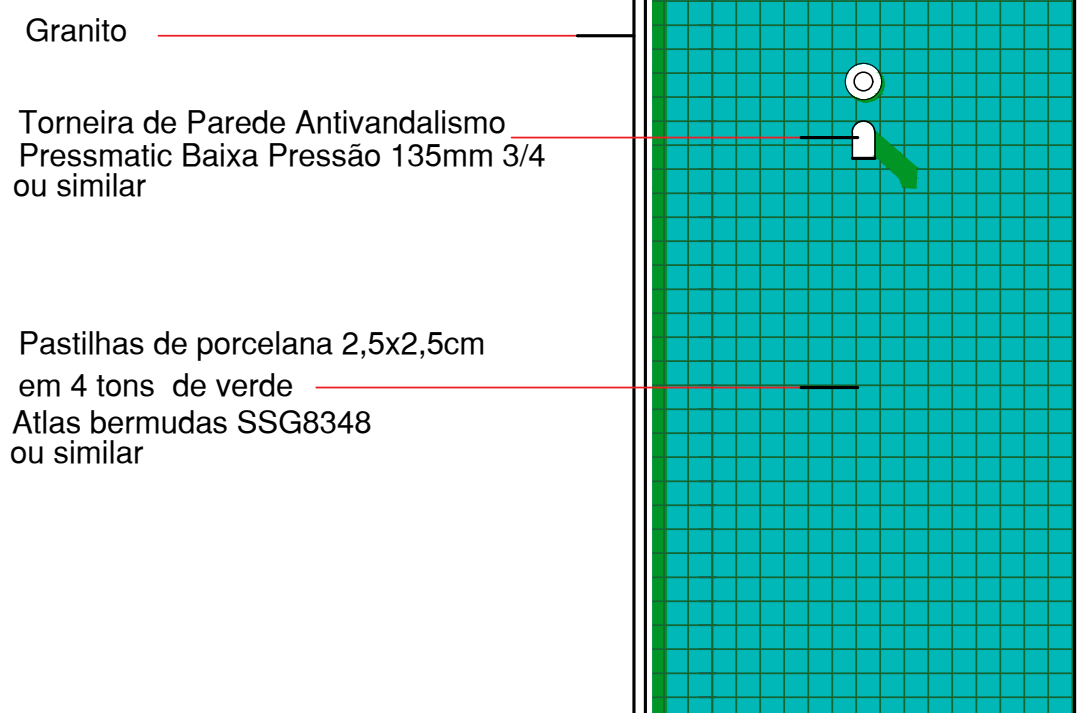

CORTE CC - BEBEDOURO
Escala 1:10

VISTA BEBEDOURO
Escala 1:10

IMAGENS RENDERIZADAS BEBEDOURO

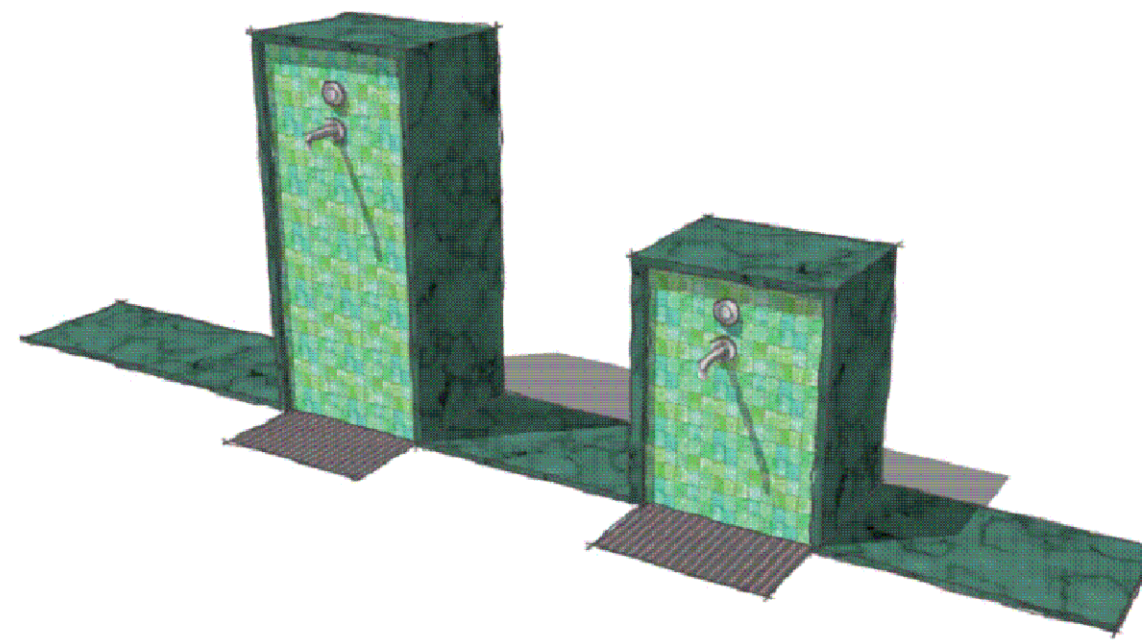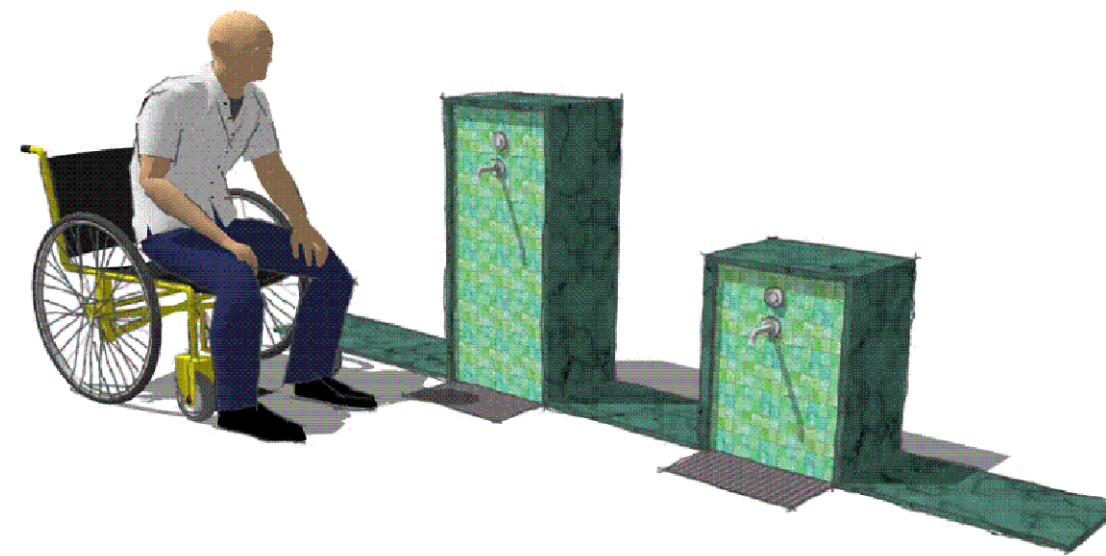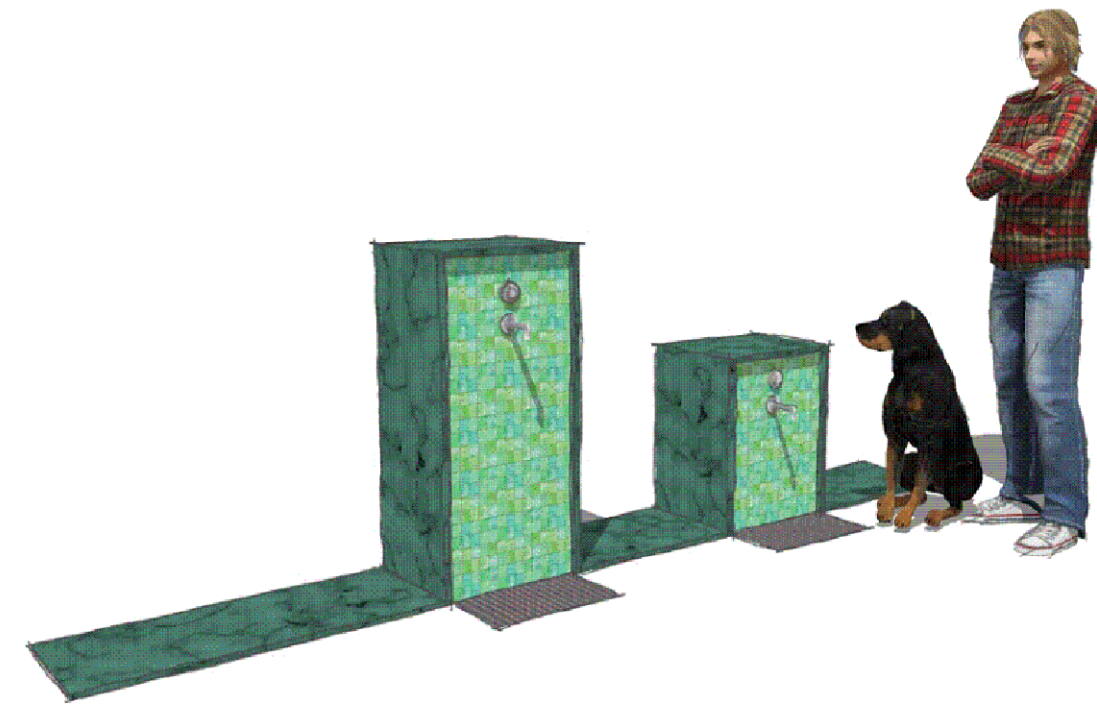

PROPRIETÁRIO	
PREFEITURA MUNICIPAL DE CAMPO GRANDE-MS	
CGC 03.501.508/0001-06	
AUTOR	RESPONSÁVEL TÉCNICO
ARO: MAYARA LIMA DE OLIVEIRA	CAU: A254447-4
TÍTULO	
PROJETO EXECUTIVO DE ARQUITETURA	
ASSUNTO	
PRAÇA DO PRETO VELHO PROJETO DE REFORMA	
LOCAL	DATA
Av. Fábio Zahran com Av. Salgado Filho - S/N - Jardim Paulista	FEVEREIRO/2024
CONTEÚDO	DESENHO
ÁGUA FRIA - BEBEDOURO, LISTA DE MATERIAIS, DETALHES BEBEDOURO E IMAGENS RENDERIZADAS BEBEDOURO	MAYARA
	FOLHA
	08/08
PREFEITURA MUNICIPAL DE CAMPO GRANDE SECRETARIA MUNICIPAL DE INFRAESTRUTURA E SERVIÇOS PÚBLICOS GERÊNCIA DE ESTUDOS E PROJETOS	



06.01. Projeto Arquetônico

Código do documento: J9AW-FBNV-PA3G-5B9Y



Autenticação Eletrônica

Valide em <https://compras.campogrande.ms.gov.br/flowbee-pub/#/validar/J9AW-FBNV-PA3G-5B9Y>

Ou digite o código: J9AW-FBNV-PA3G-5B9Y

Assinado em conformidade à Medida Provisória nº 2.200-2/2001 e Lei 14.063/2020.

Assinaturas



Eletrônica

Mayara Lima de Oliveira

CPF: 054*****66

Em: 05/11/2025 11:46
