



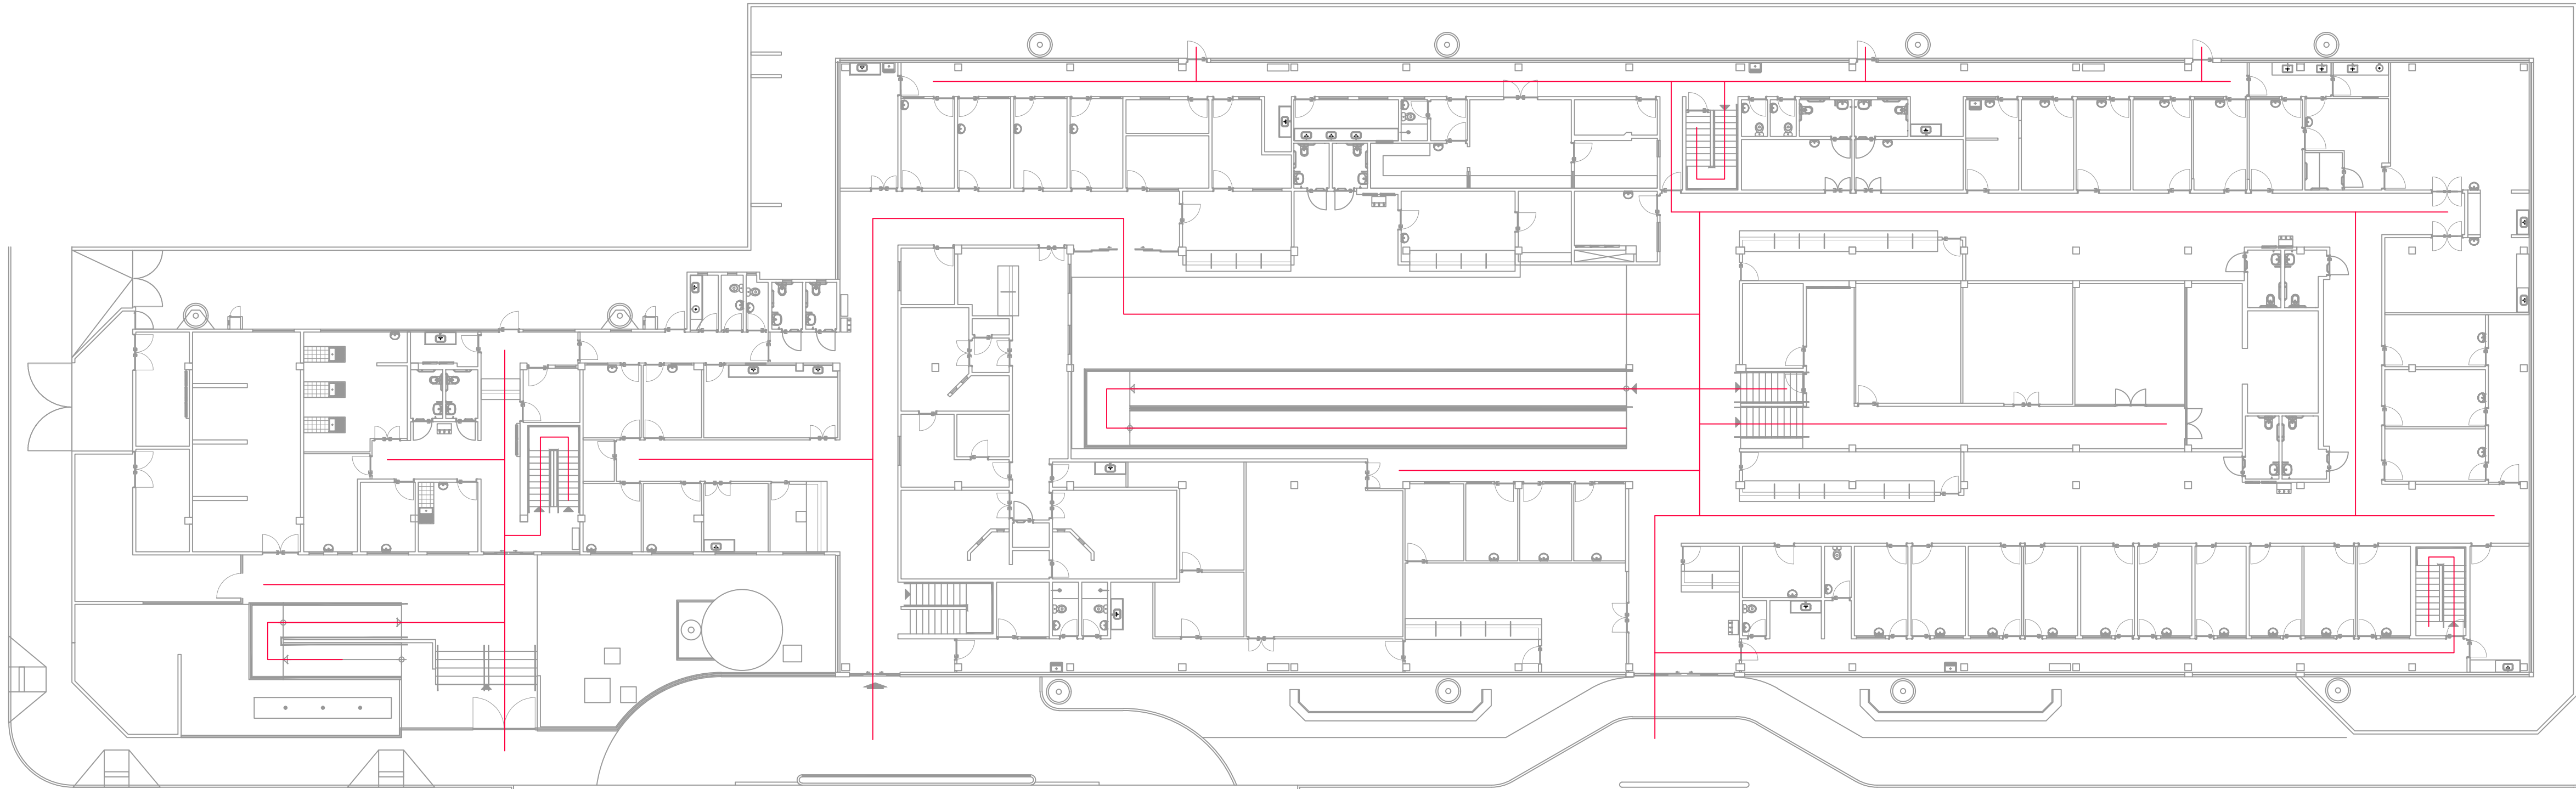


TÉRREO
esc.: 1/200

TRAVESSA GUIA LOPES

RUA TREZE DE MAIO

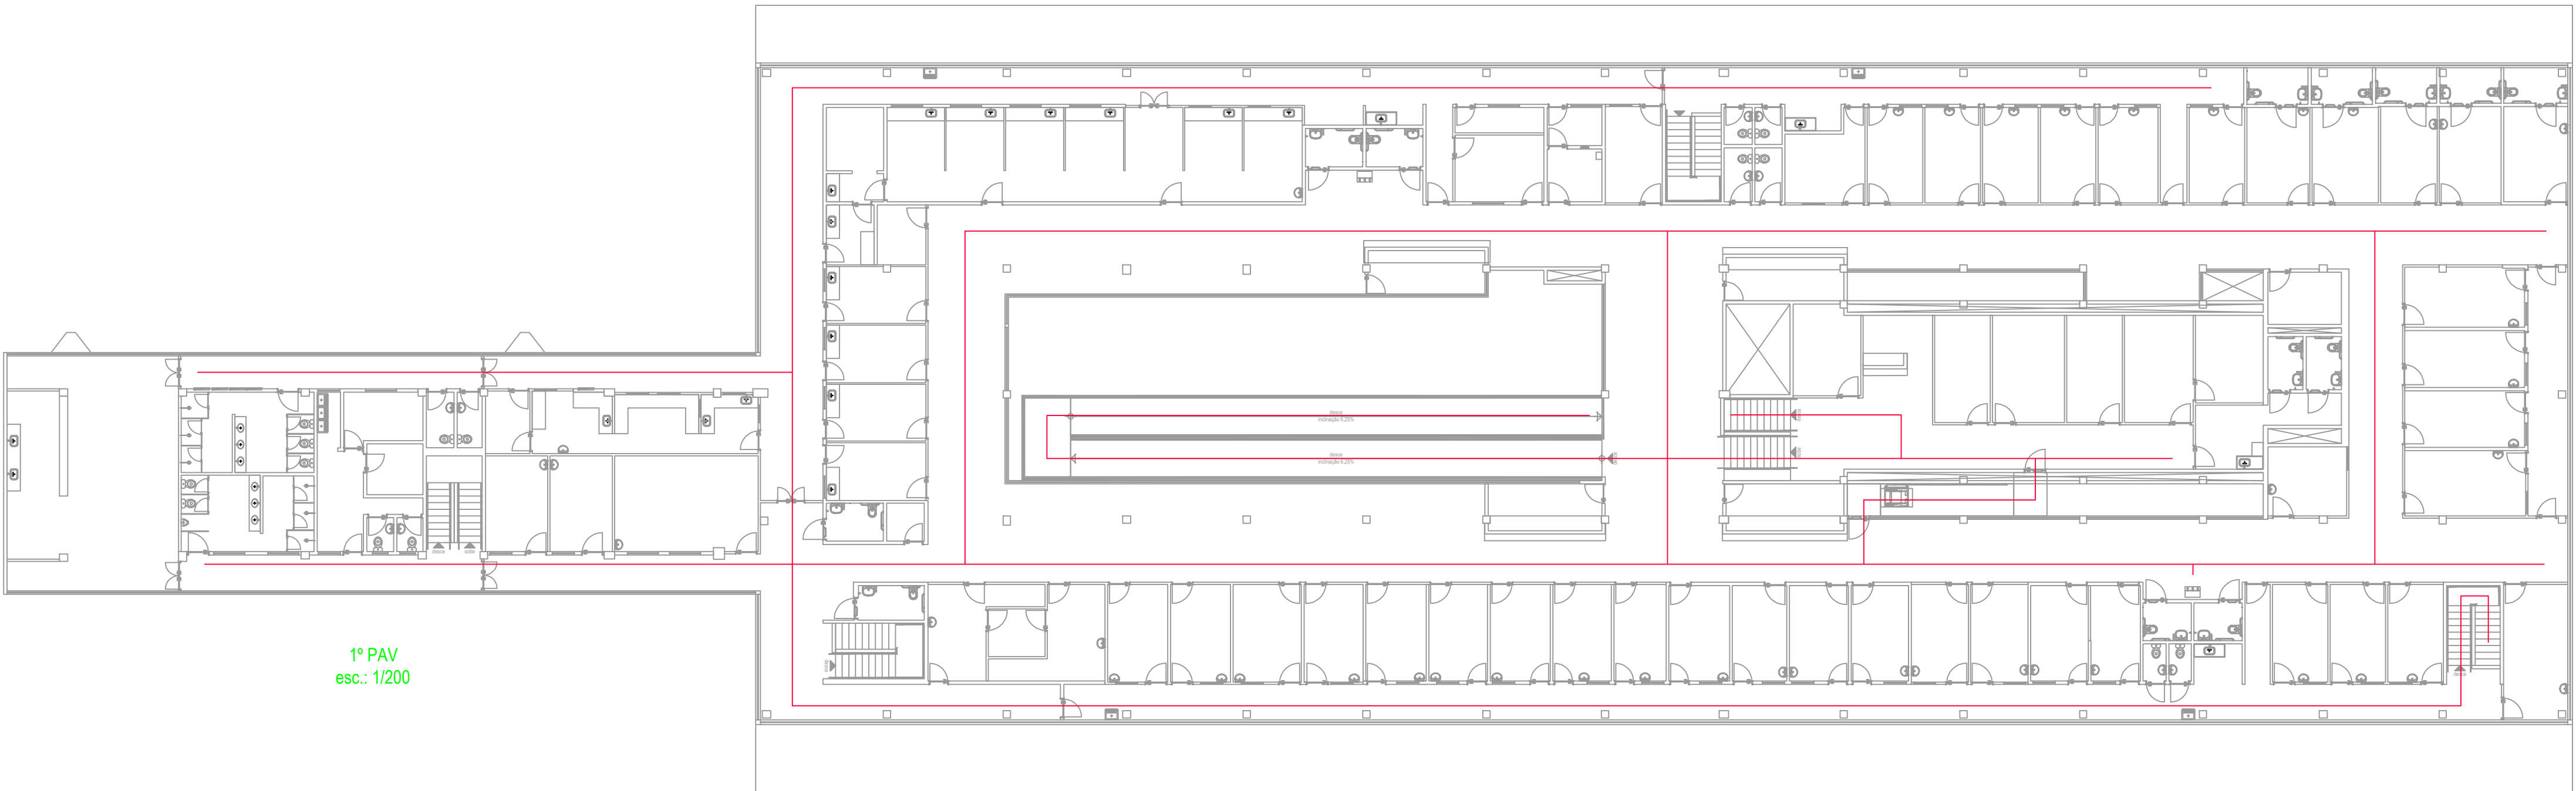

1º PAV
esc.: 1/200

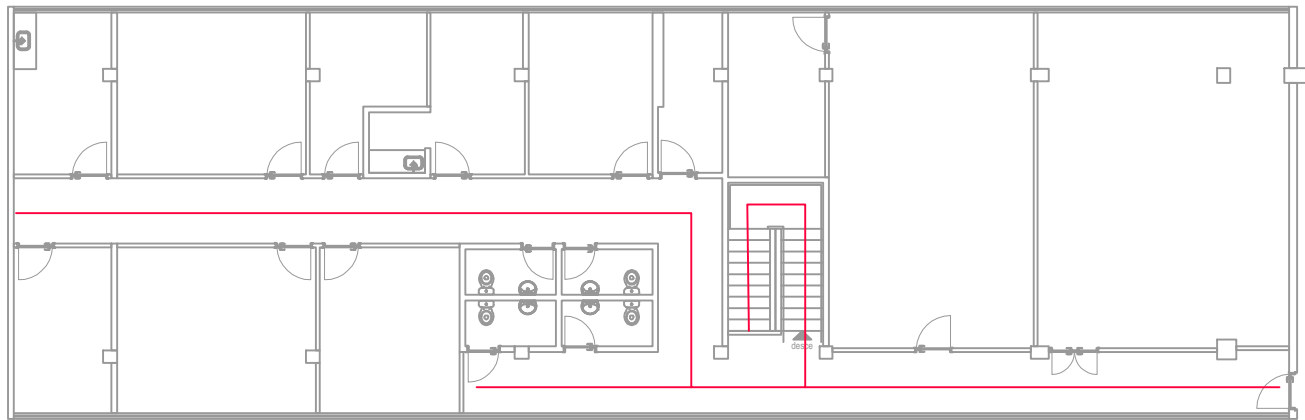


2º PAV
esc.: 1/200

ROTA ACESSÍVEL


APROVADO



Múcio José Ramos Teixeira
Superintendente de Projetos
SISEP

Proprietário Engº Ednei Marcelo Miglioli Sec. Municipal de Infraestrutura e Serviços Públicos PREFEITURA MUNICIPAL DE CAMPO GRANDE-MS		CGC 03.501.509/0001-06	
Responsável Técnico: ARQ. URB. MARCELO SILVA DE OLIVEIRA CAU: A16332-S			
PROJETO EXECUTIVO DE ADEQUAÇÃO DE ACESSIBILIDADE			
Assunto CEM - Centro Especializado Municipal "Presidente Jânio da Silva Quadros" PROJETO DE REFORMA Tr. Guia Lopes, 71 - São Francisco, Campo Grande - MS.		Desenho Data	
Conteúdo Quadro de Áreas SUBSOLO: A=152,92m² TÉRREO: A=3.287,31m² 1º PAVIMENTO: A=2.210,45m² 2º PAVIMENTO: A=371,37m² ABRIGOS: A=32,11m² ACESSOS COBERTOS: A=99,98m²		ÁREA TOTAL: A=6.754,14m²	
PREFEITURA MUNICIPAL DE CAMPO GRANDE SECRETARIA MUNICIPAL DE SAÚDE PÚBLICA GERÊNCIA DE OBRAS E ARQUITETURA EM SAÚDE		Folha 01 03	

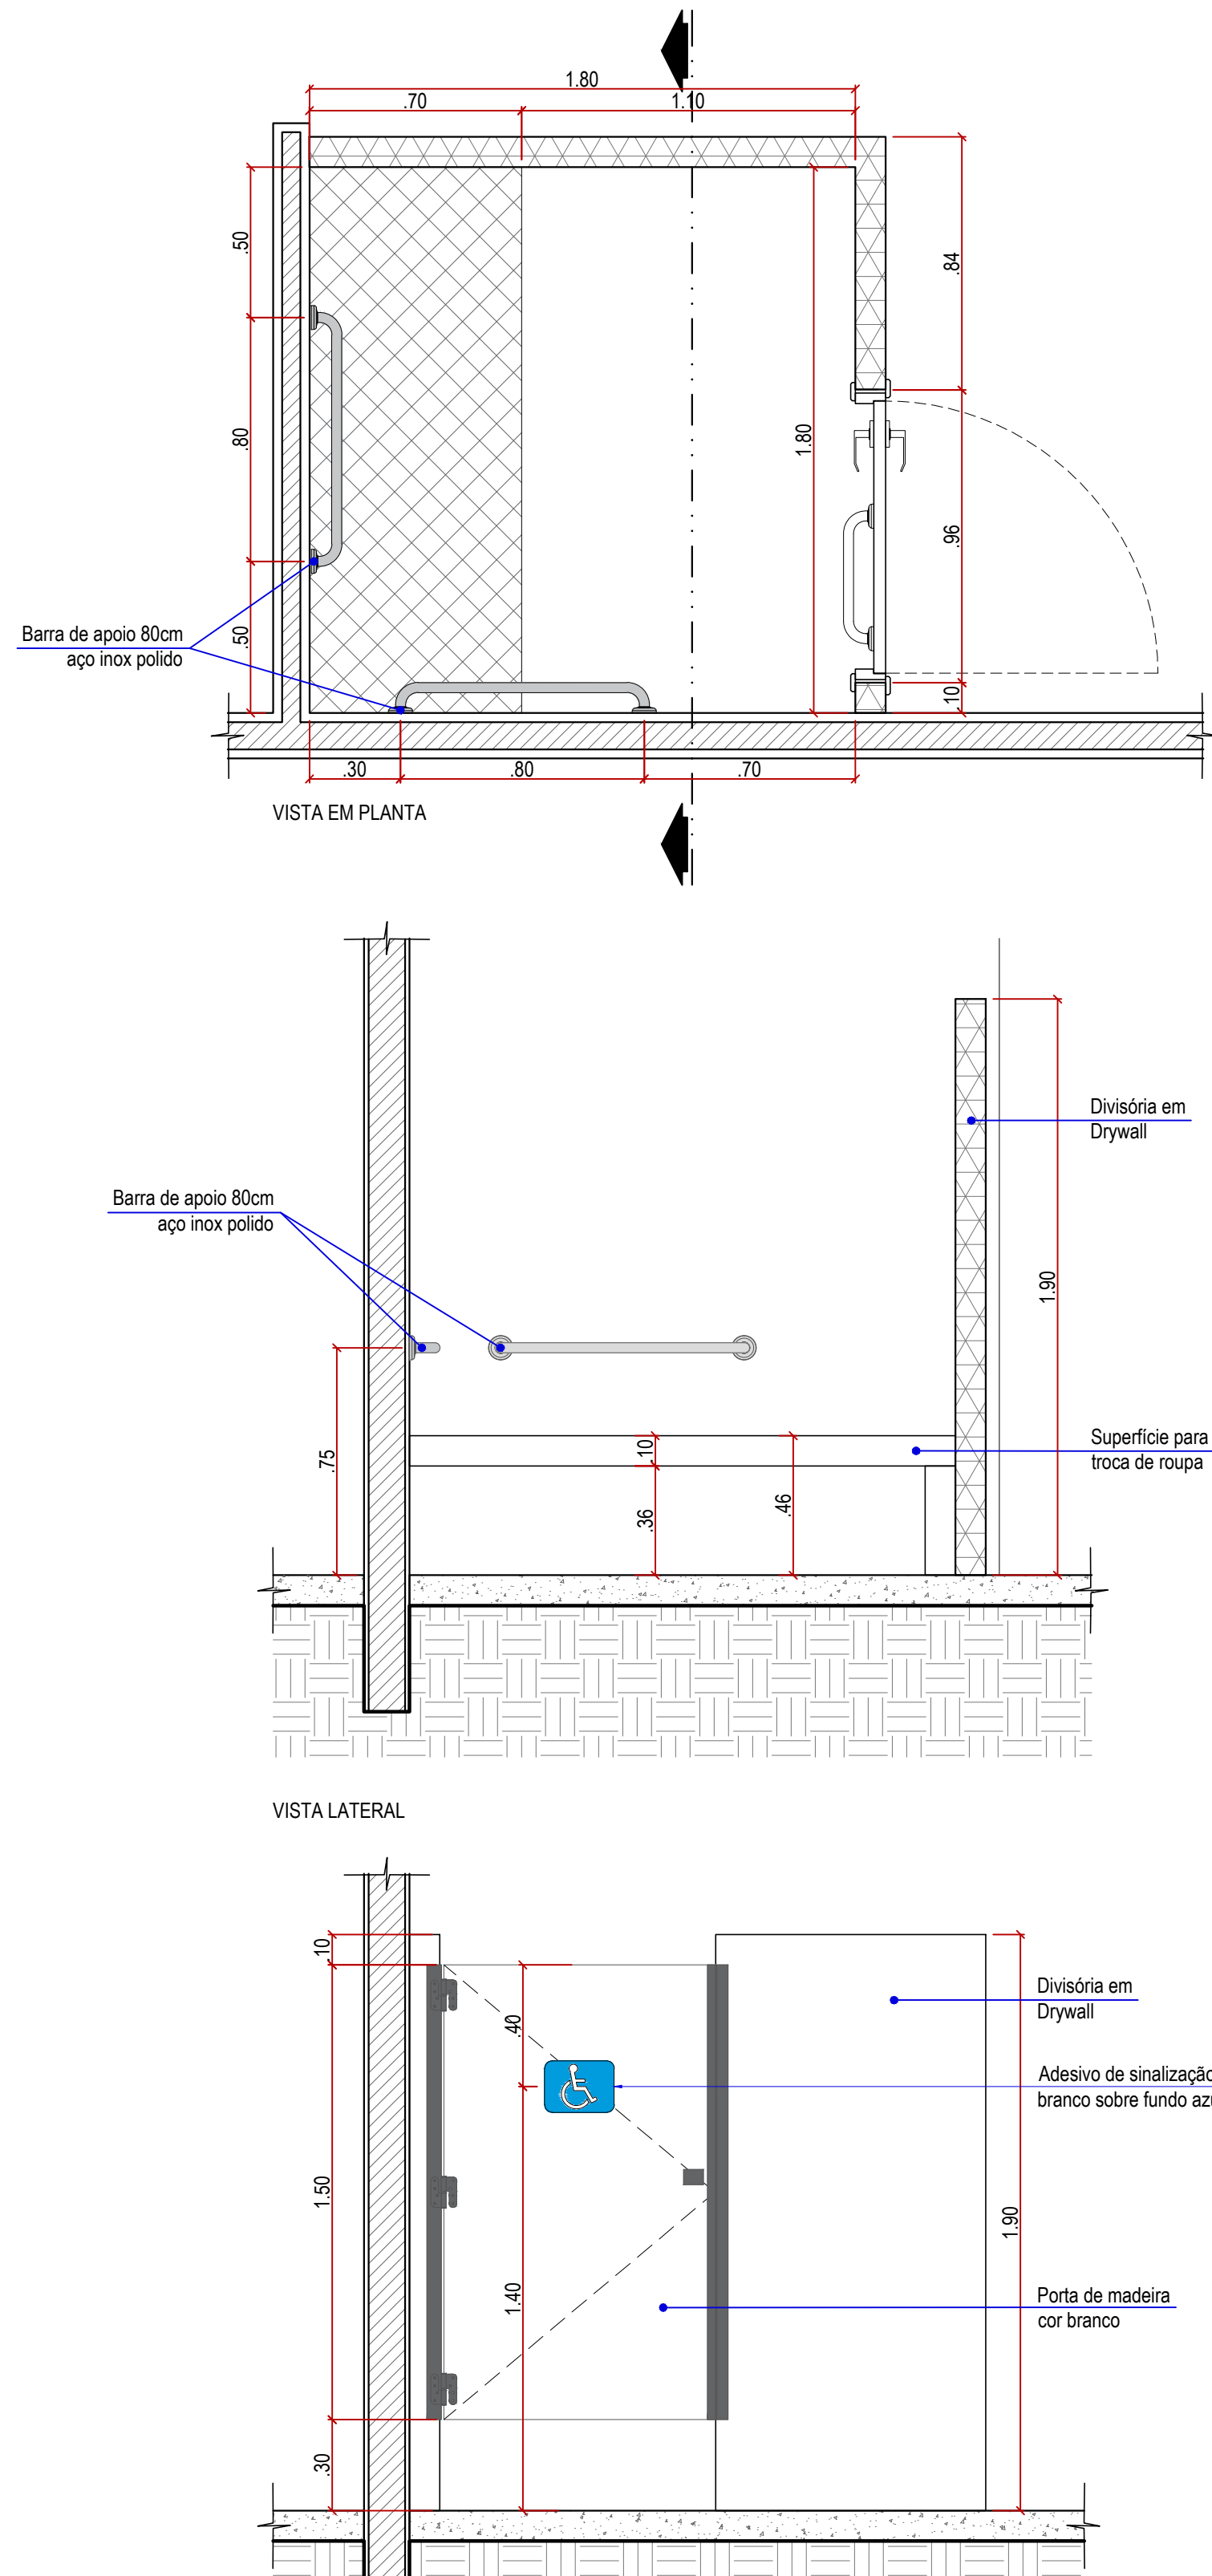


23 DETALHE 13 - vestiário PCD

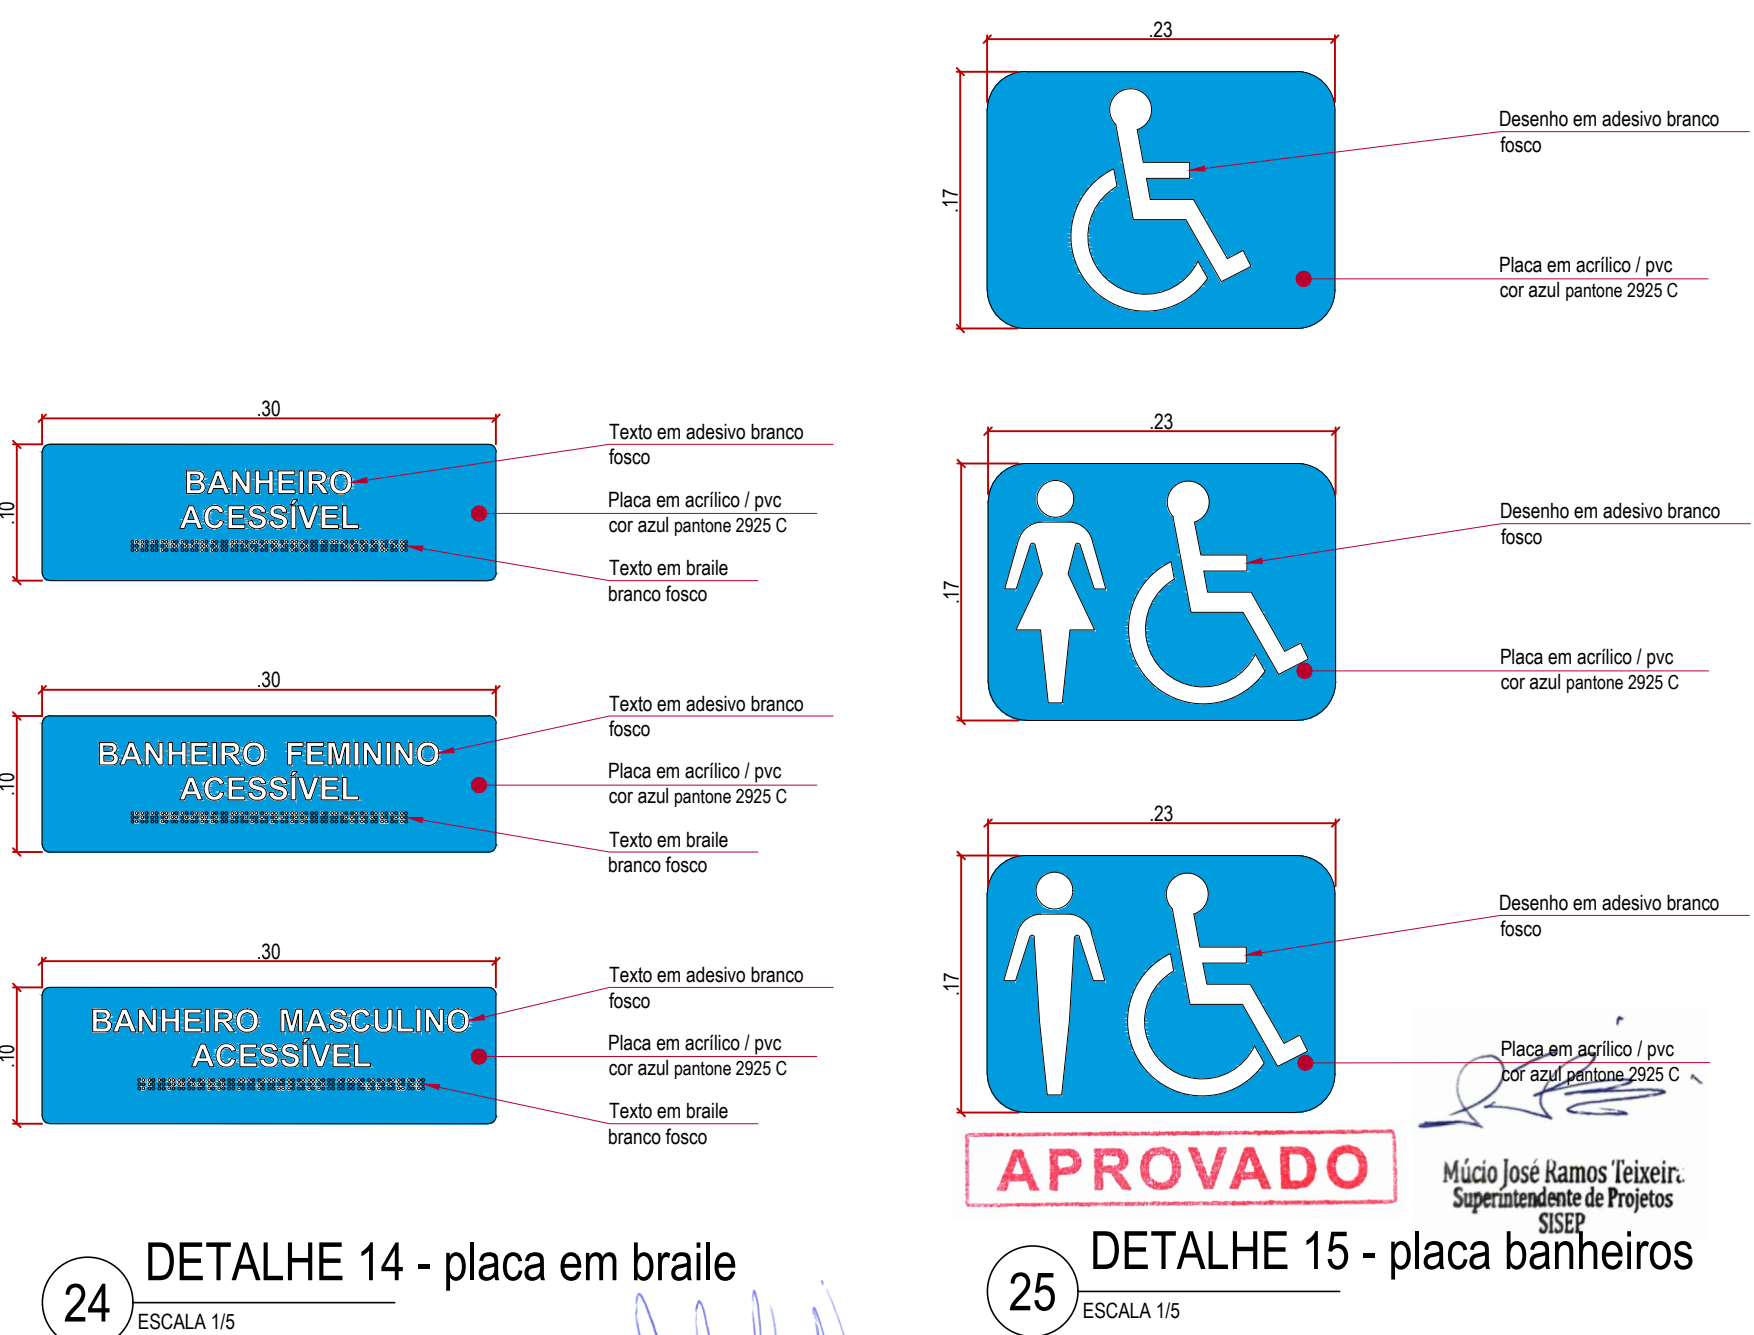


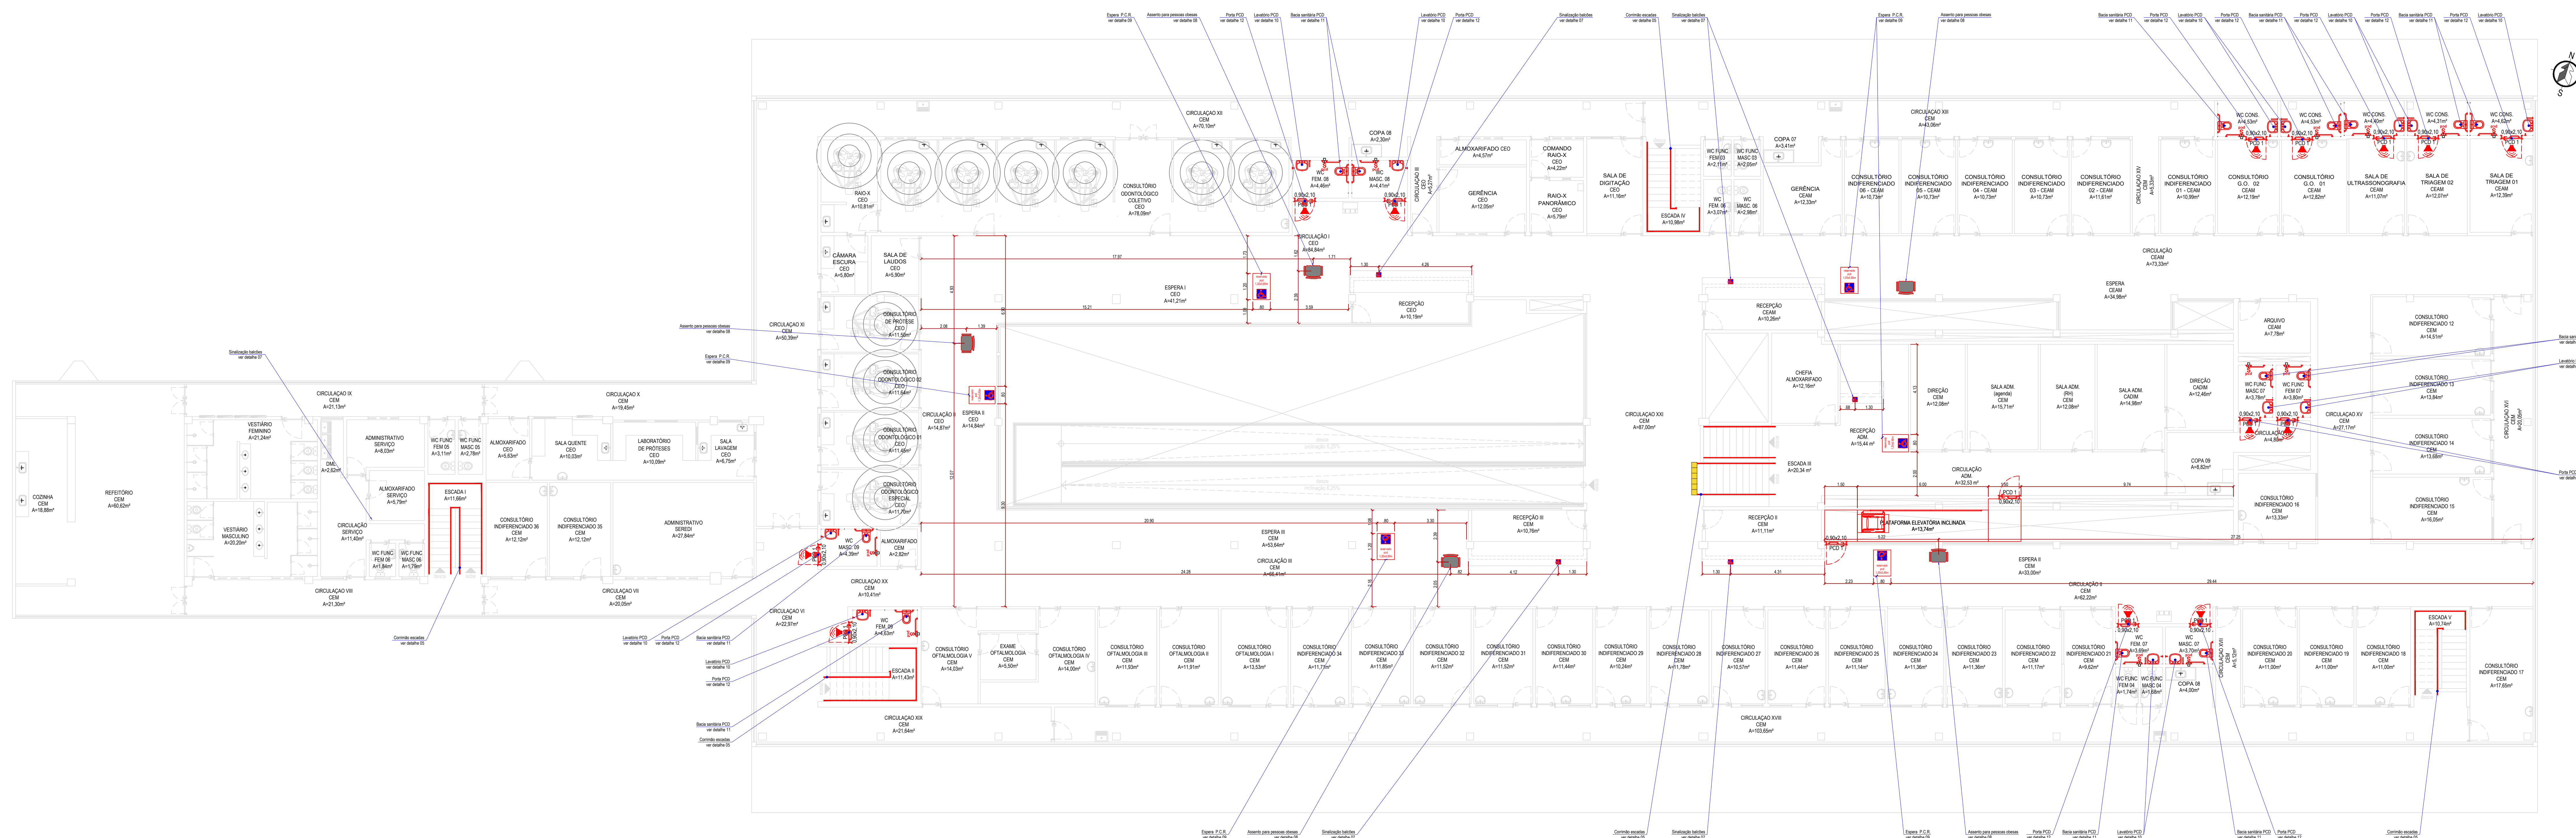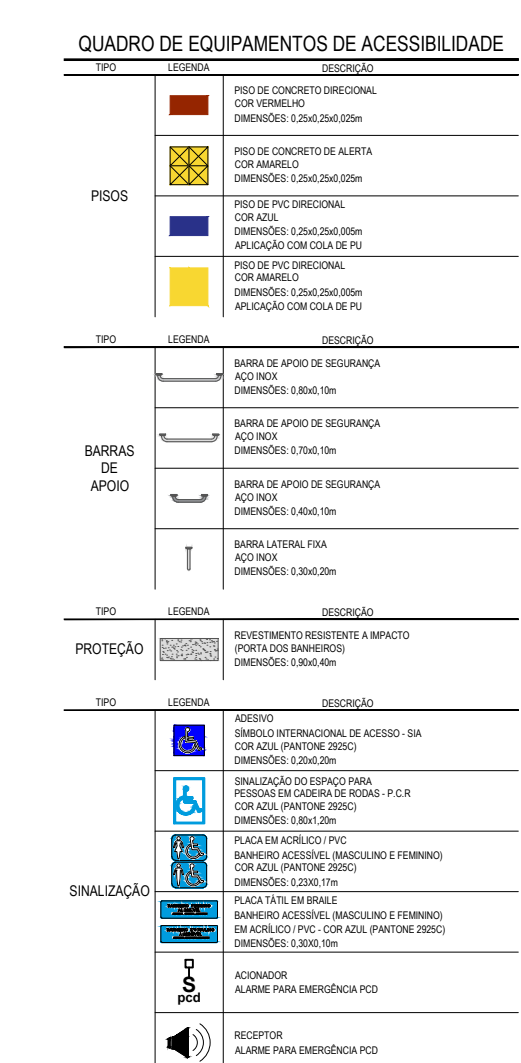


74 PLANTA LAYOUT - acessibilidade 1 pavimento

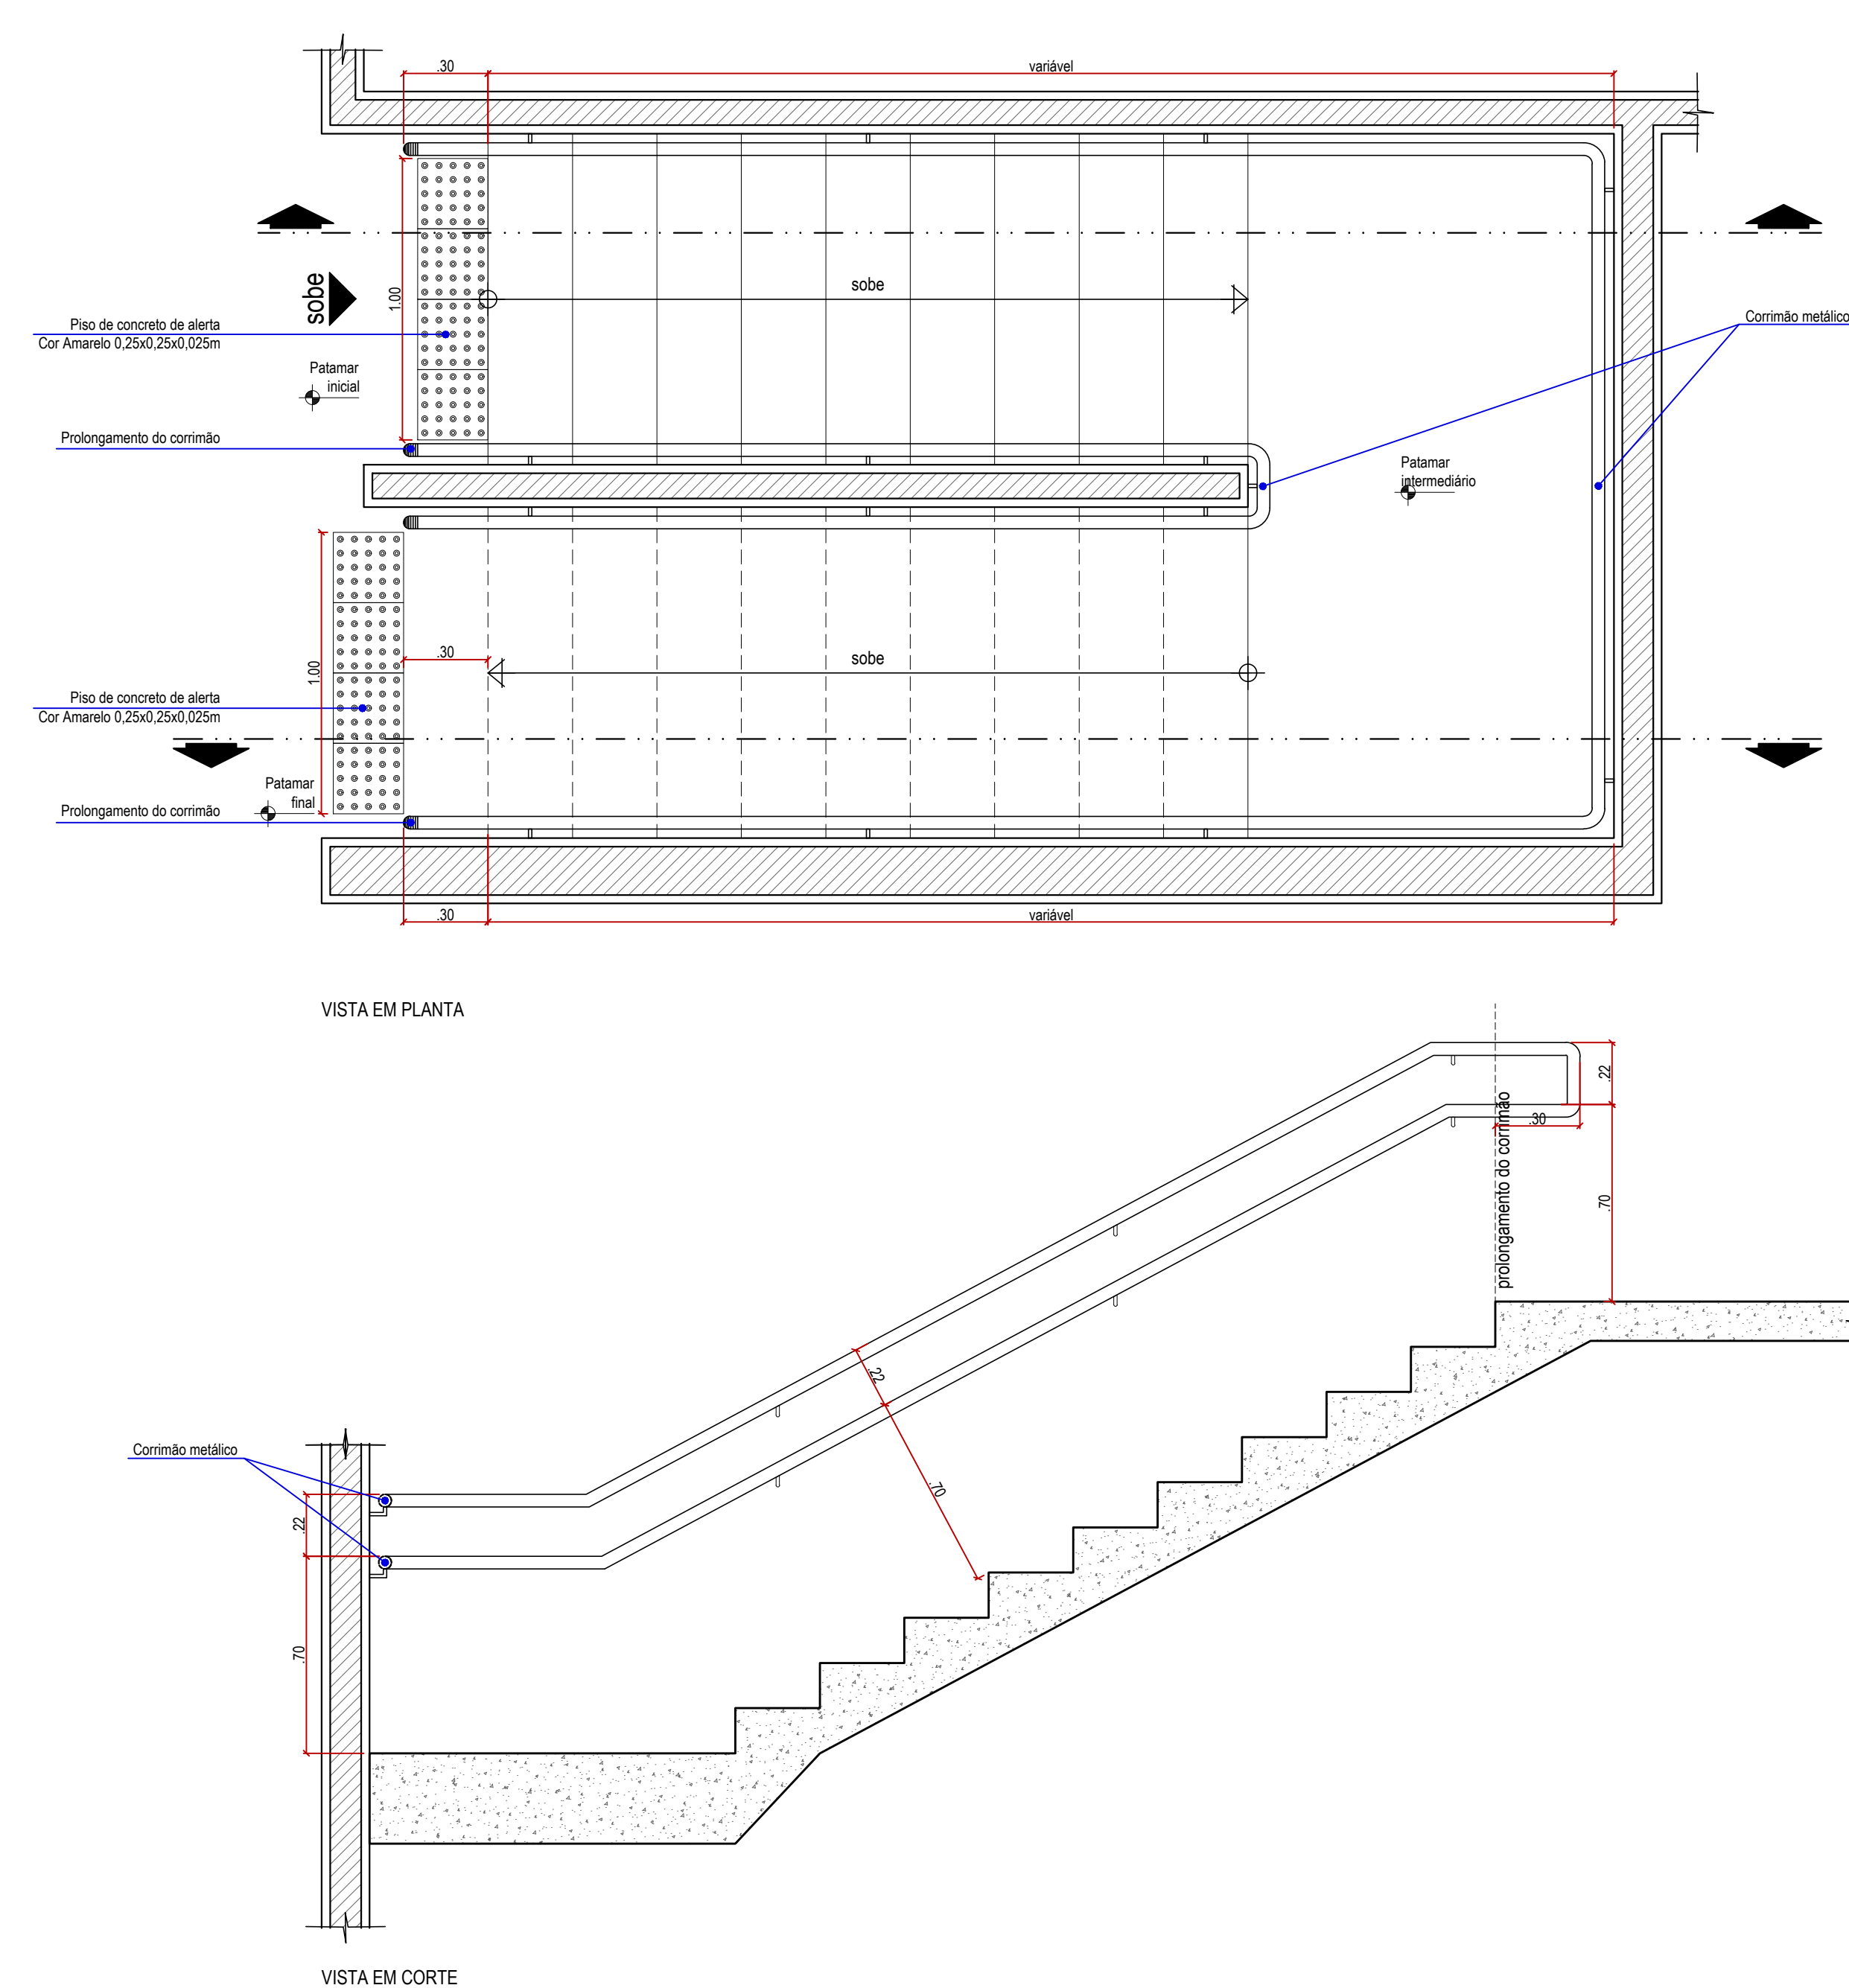


75 DETALHE 06 - Corrimão escadas

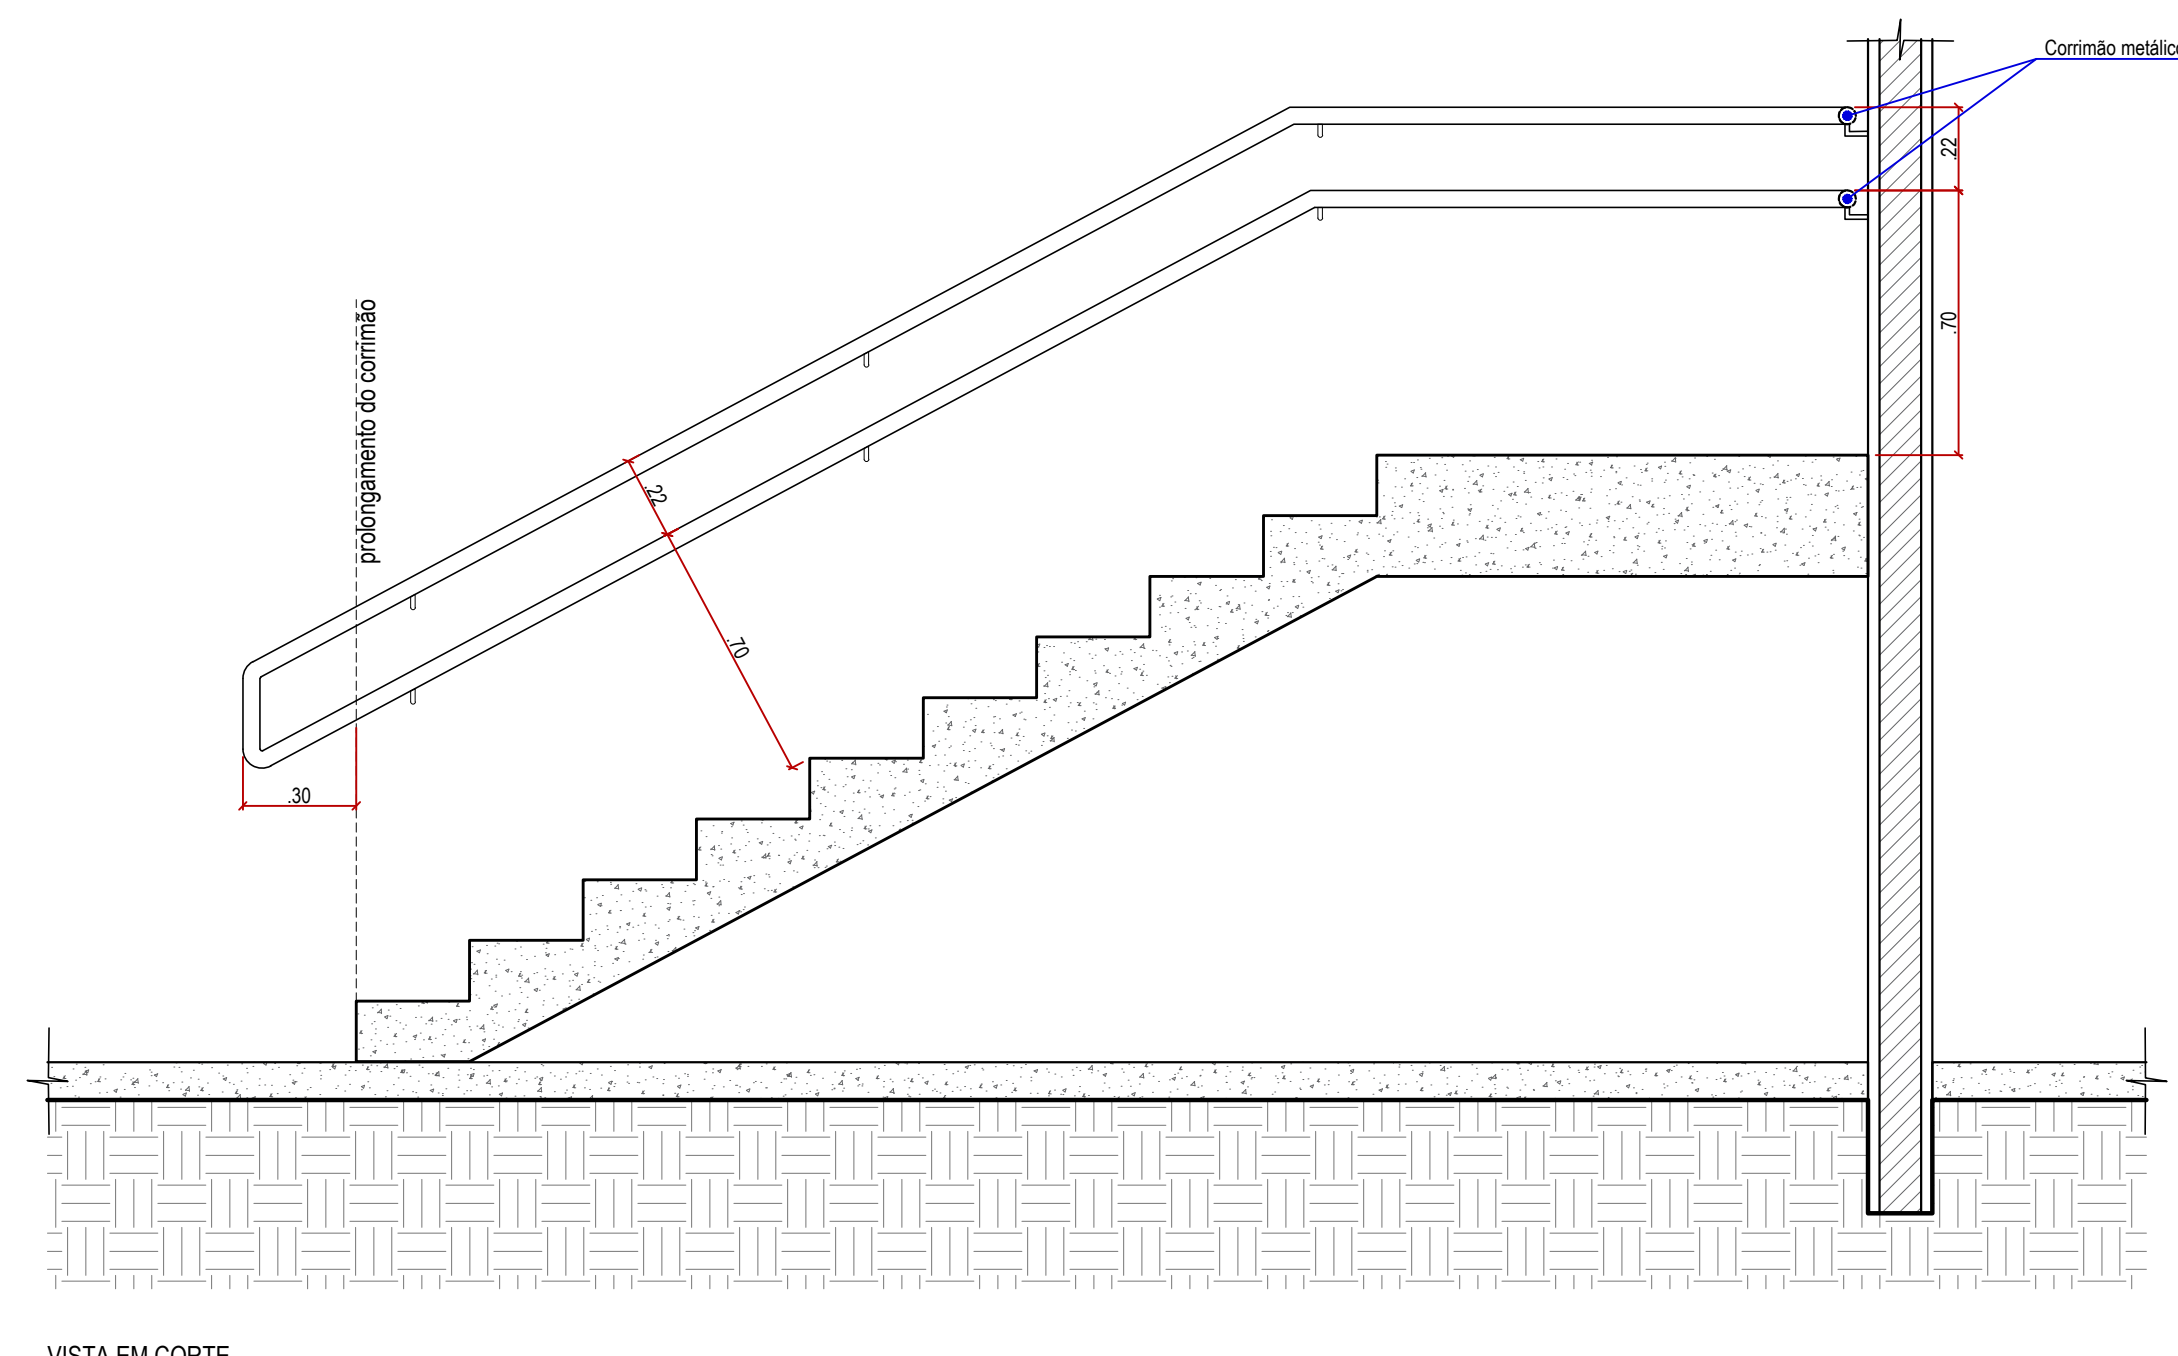


VISTA EM CORTE

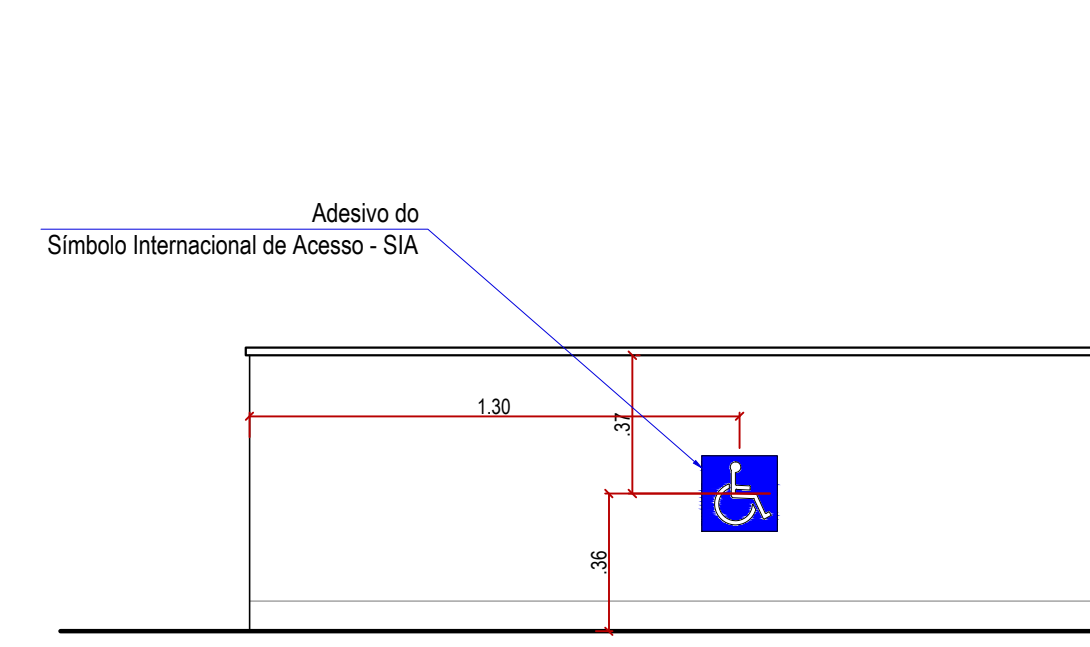


76 DETALHE 07 - sinalização balcões recepção / farmácia

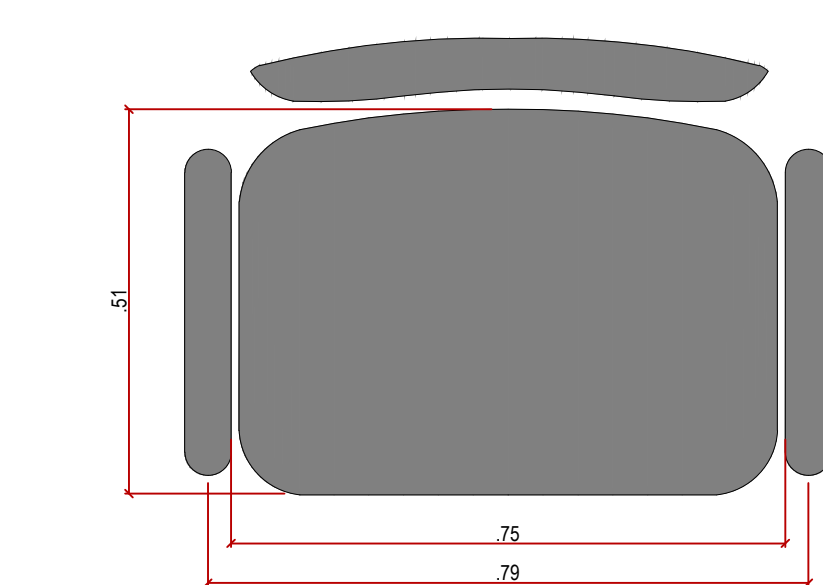



77 DETALHE 08 - assento para pessoas obesas

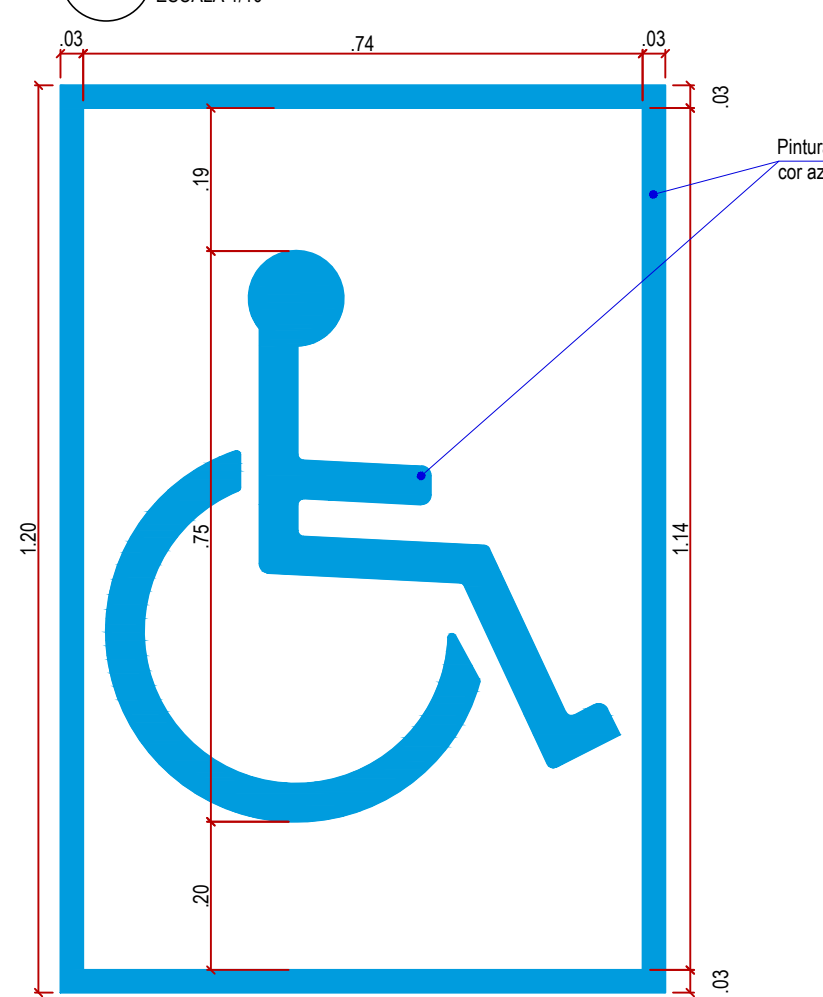




78 DETALHE 09 - espera P.C.R.

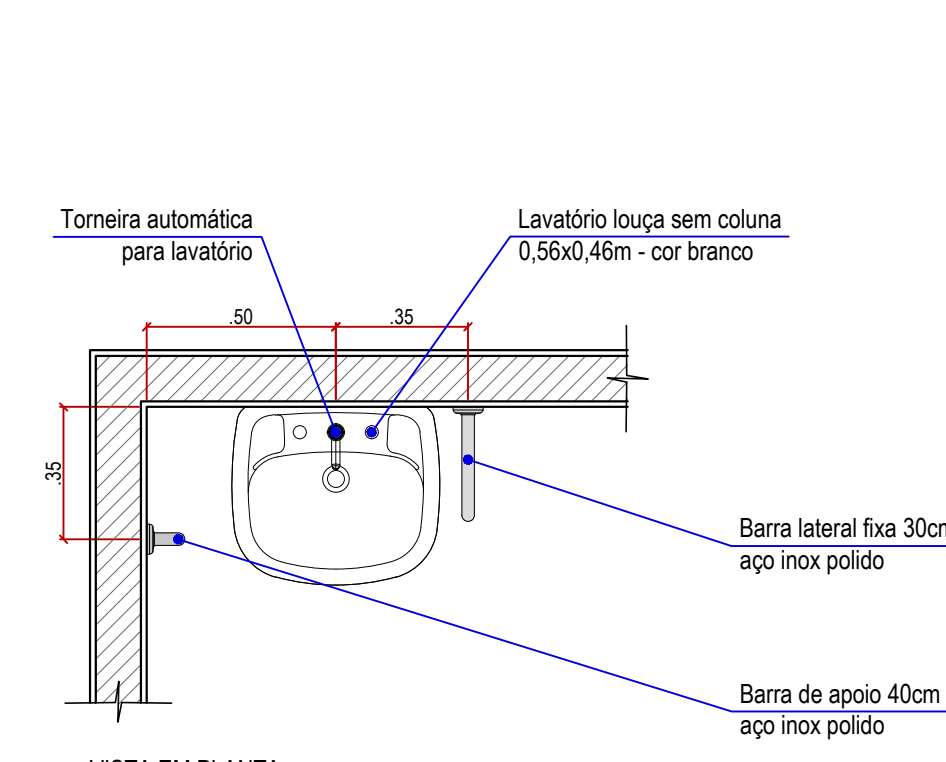


VISTA EM PLANTA

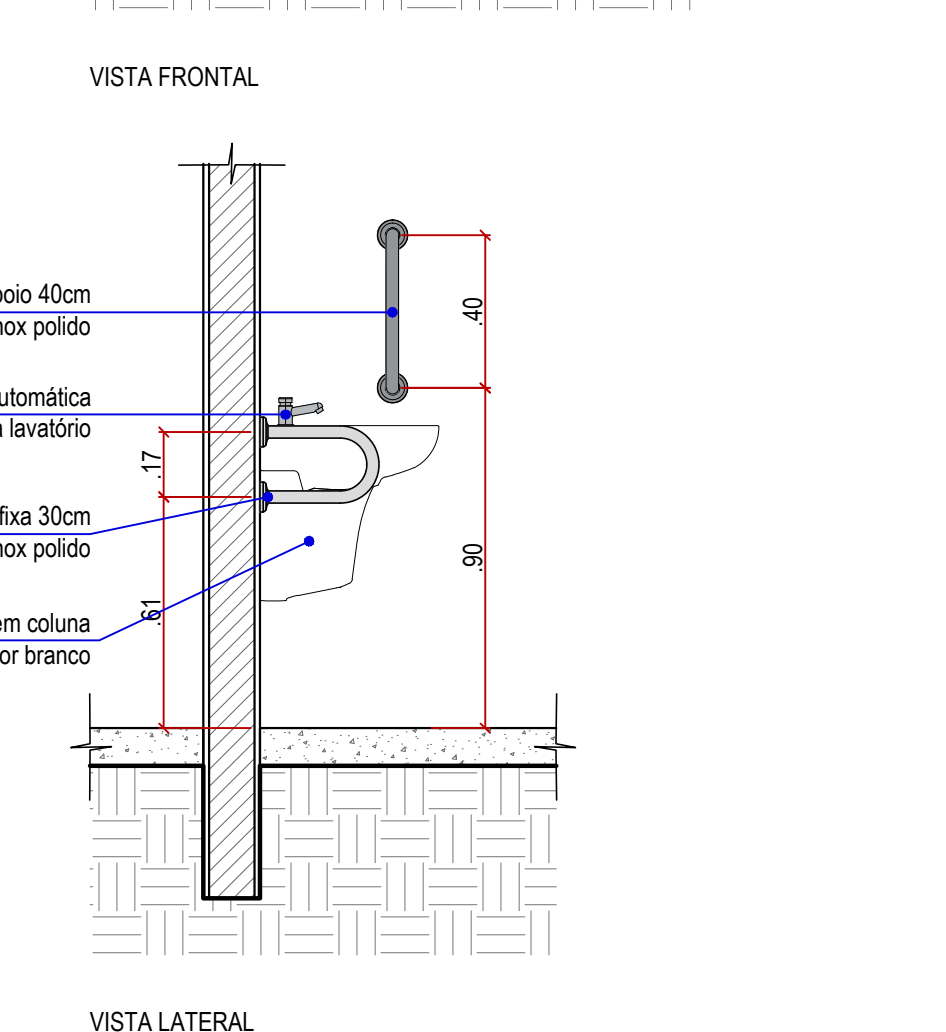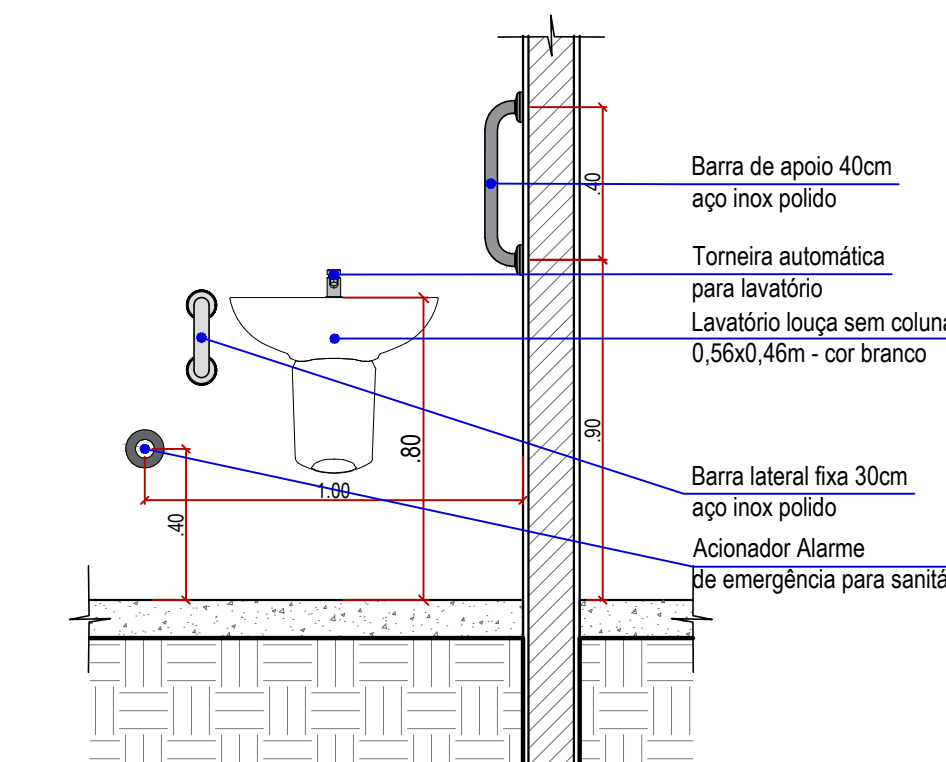


79 DETALHE 10 - Lavatório PCD

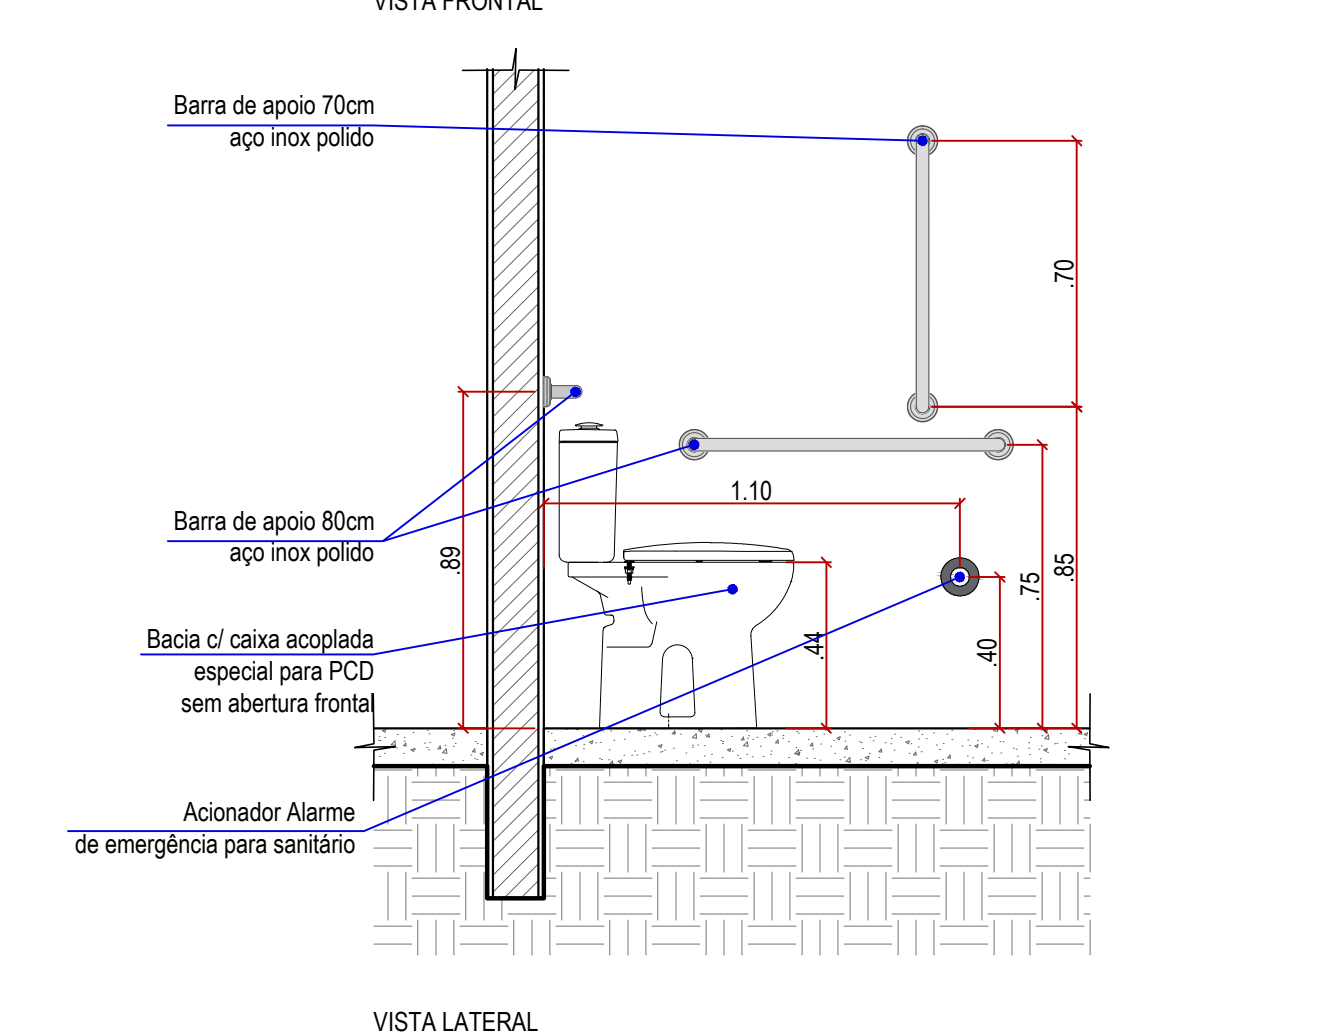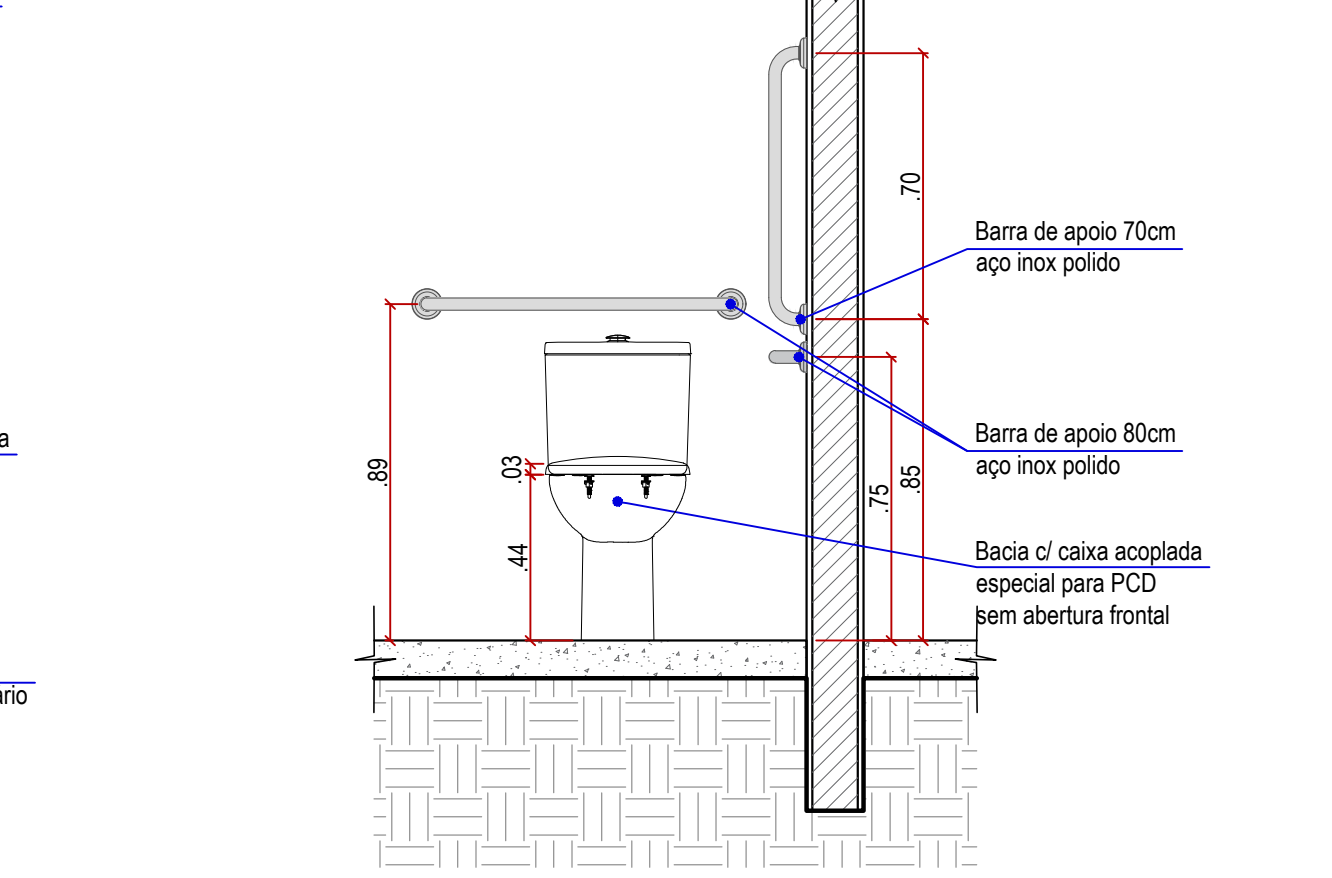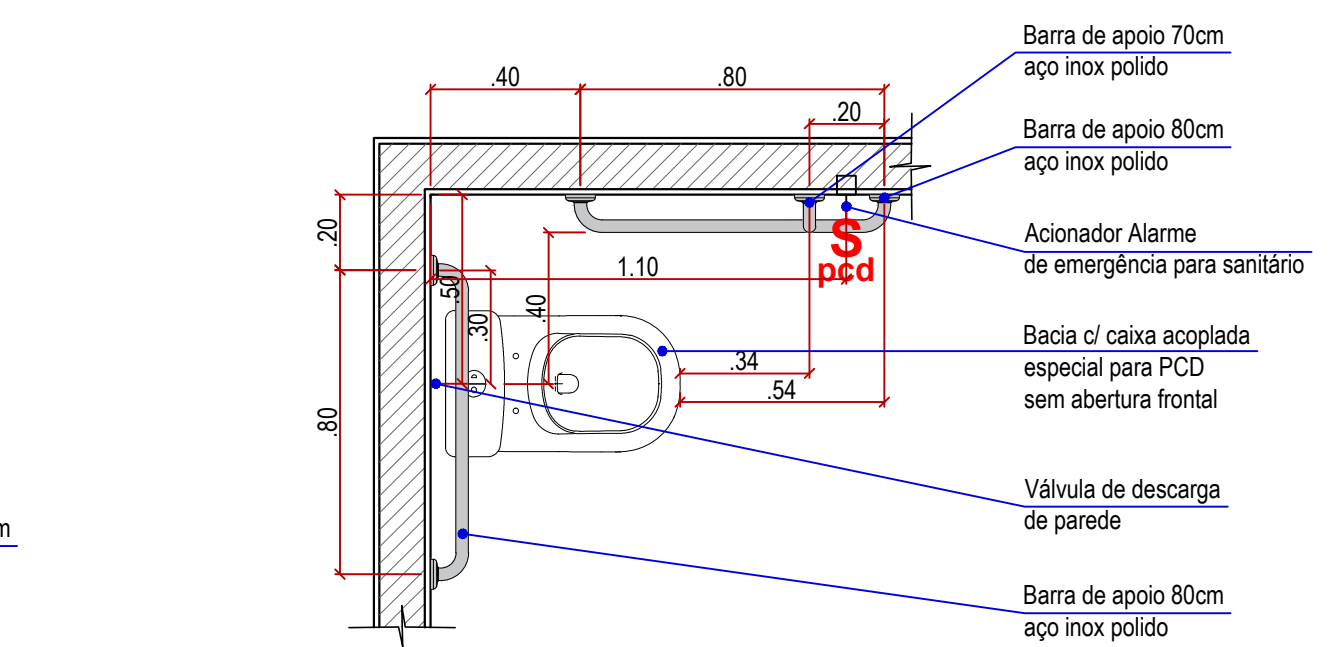


80 DETALHE 11 - Bacia sanitária PCD

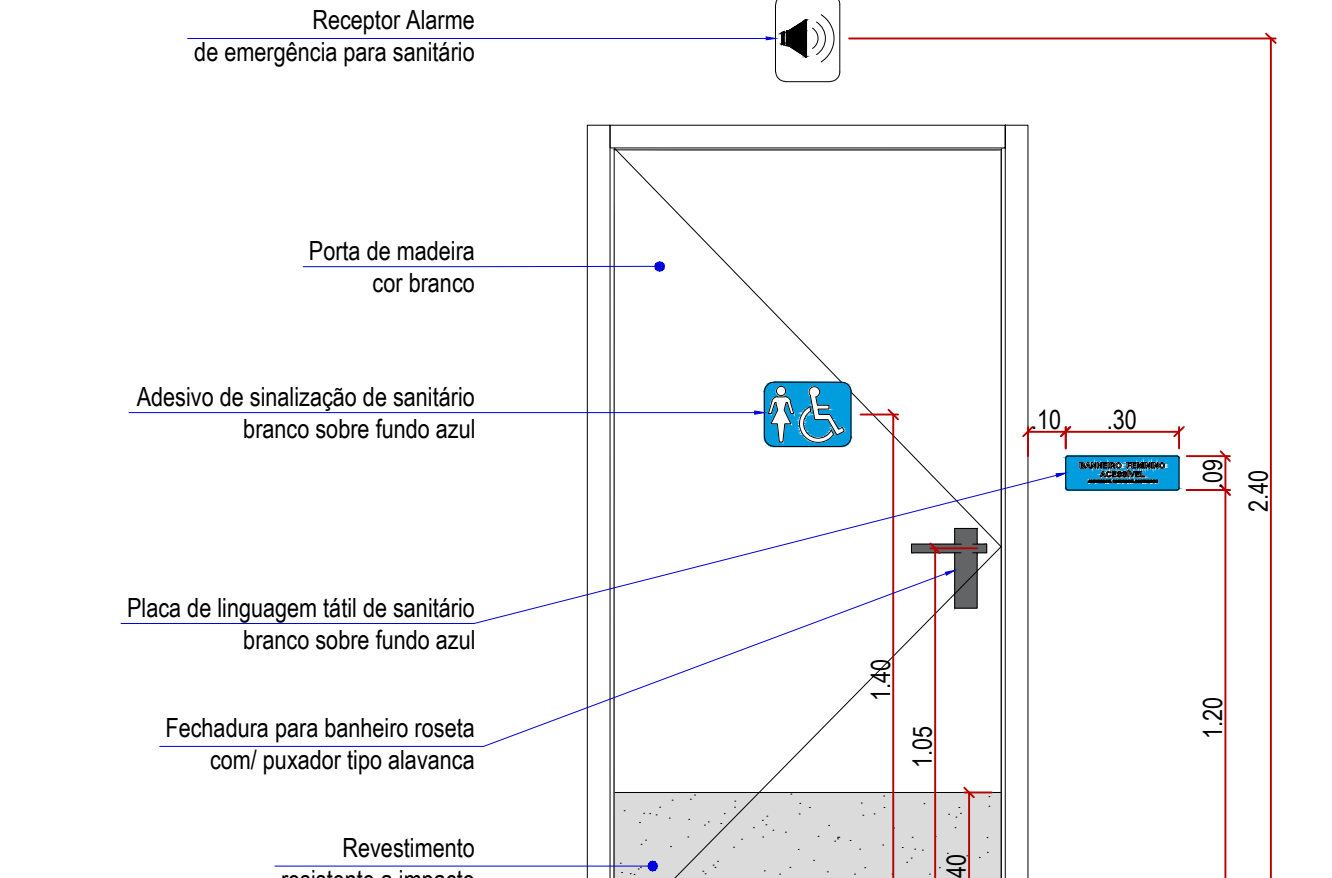

16

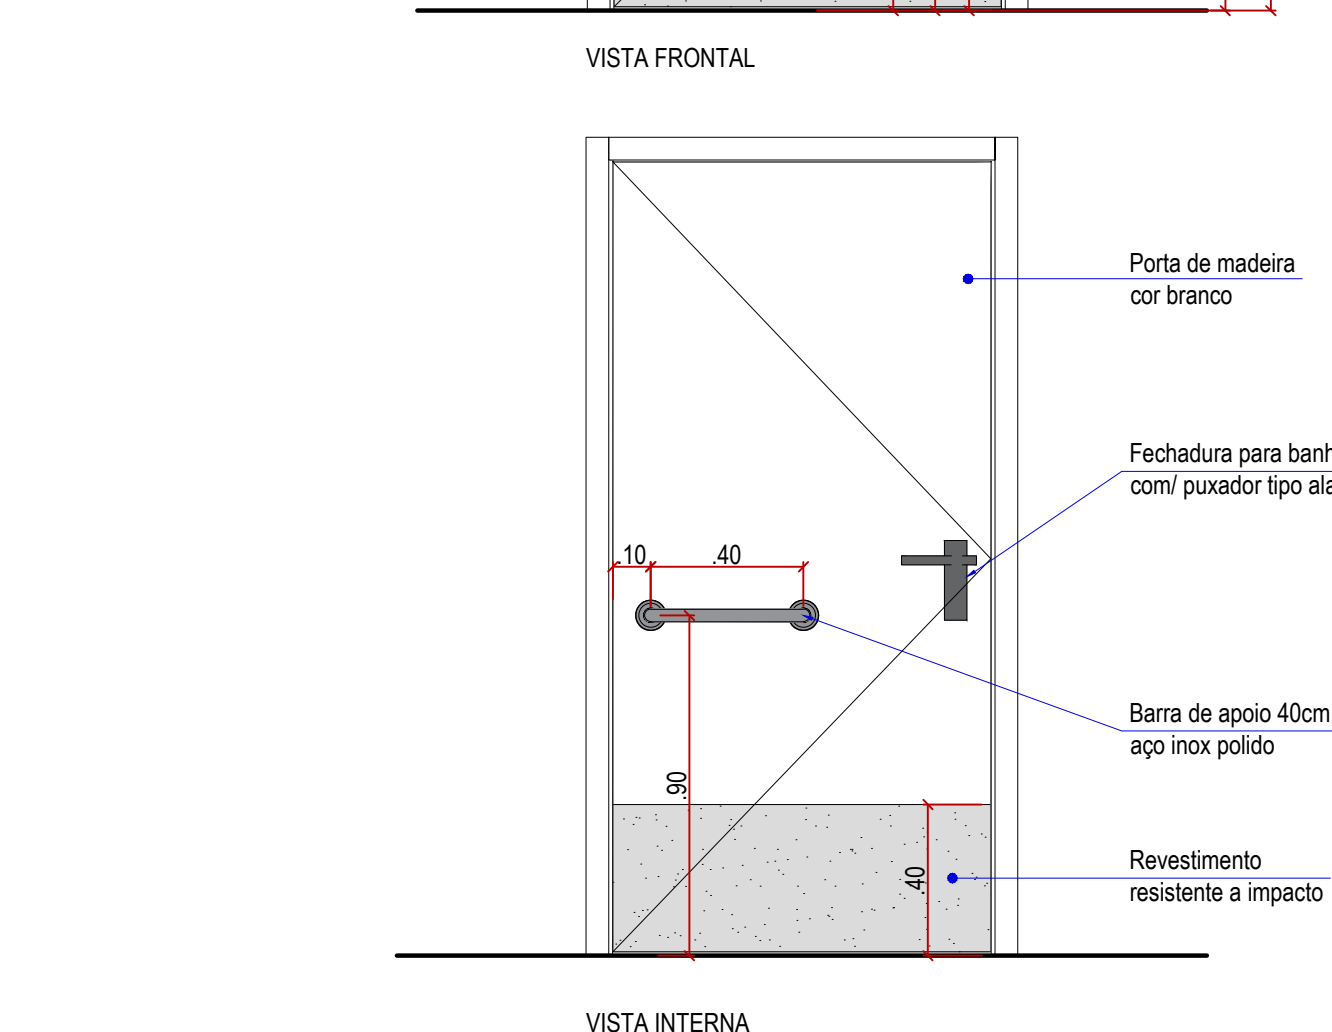

81 DETALHE 12 - Portas PCD (0,90x2,10m)

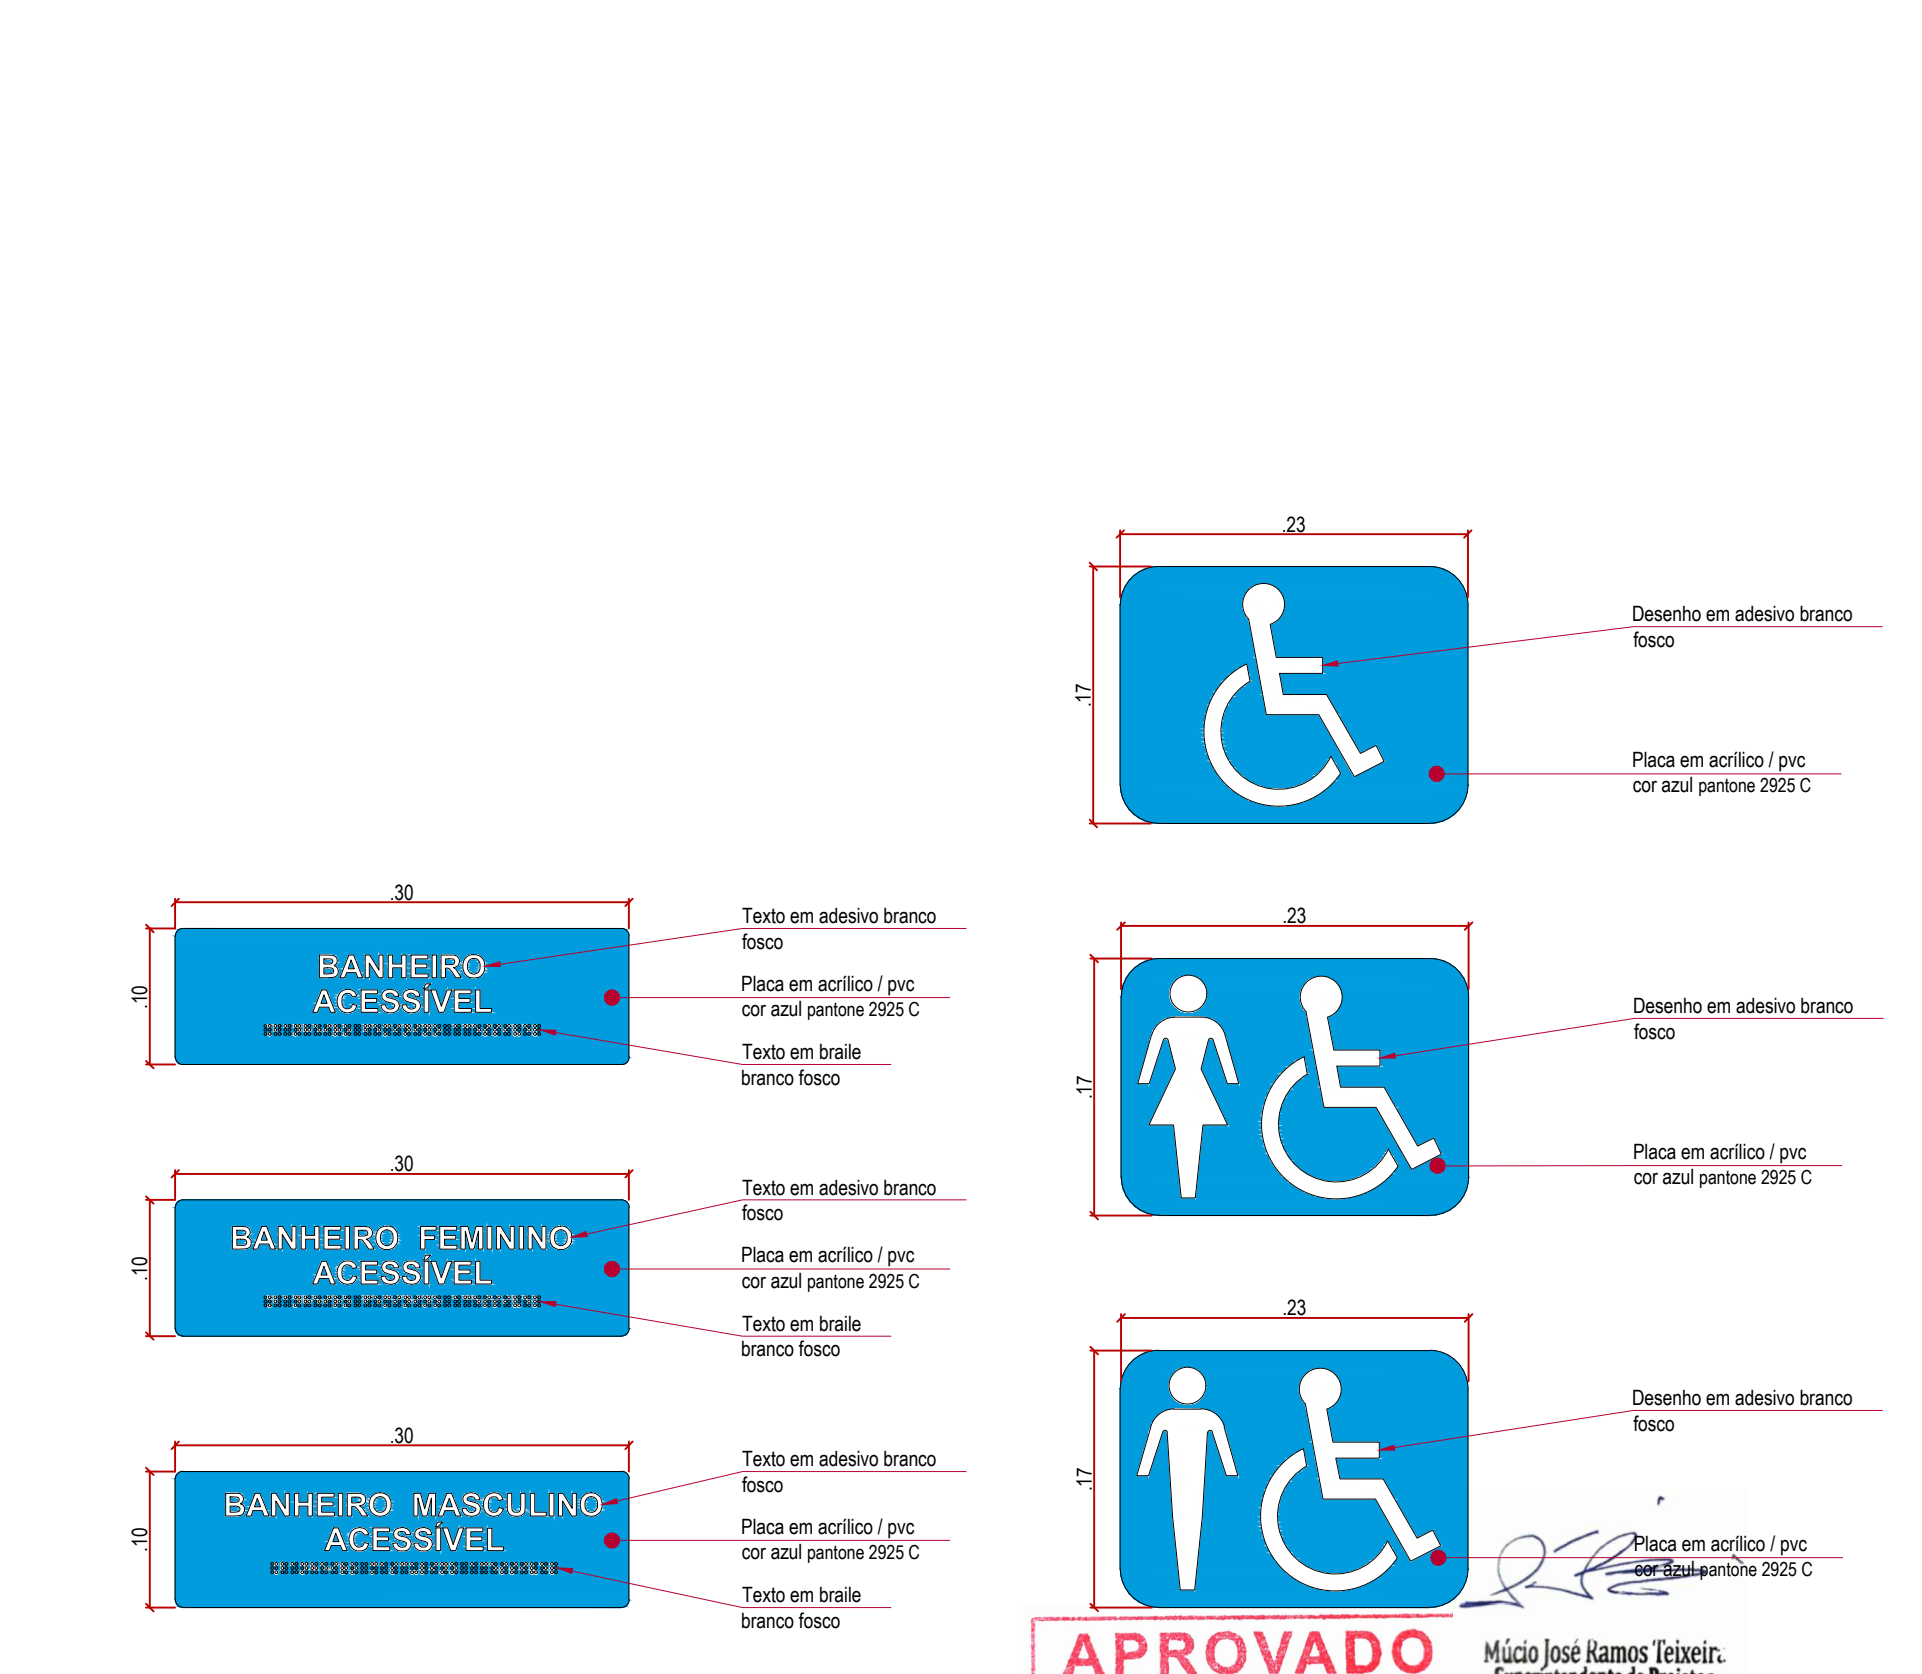

82 DETALHE 14 - placa em braile

83 DETALHE 15 - placa banheiros

Engenheiro Municipal (Renda) Sr. Wilson de Azevedo 500.000,00 500.000,00		PREFEITURA MUNICIPAL DE CAMPO GRANDE MS CUC 03 301 300001-95	
Requerente: MUNICIPIO			
ARG. URB. IMPOSTO DE VALORES GLOBERNA CAIXA 2553			
PROJETO EXECUTIVO DE ADEQUAÇÃO DE ACESSIBILIDADE			
Assunto: CEM - Centro Especializado Municipal "Presidente Jânio da Silva Quadros" PROJETO DE REFORMA Tr. das Luvas 7, 3a. Travessa, Centro Sudo. MS.		Documento: _____ Data: _____	
Contorno: PLANTA LAYOUT - acessibilidade DETALHES		Folha: _____ 03	
PREFEITURA MUNICIPAL DE CAMPO GRANDE SECRETARIA MUNICIPAL DE SAÚDE PÚBLICA GERÊNCIA DE OBRAS E ARQUITETURA EM SAÚDE			



06.06. Projeto de Acessibilidade (01 a 03)

Código do documento: A2V4-K6JG-RP3Z-66WX



Autenticação Eletrônica

Valide em <https://compras.campogrande.ms.gov.br/flowbee-publ/#/validar/A2V4-K6JG-RP3Z-66WX>

Ou digite o código: A2V4-K6JG-RP3Z-66WX

Assinado em conformidade à Medida Provisória nº 2.200-2/2001 e Lei 14.063/2020.

Assinaturas



Eletrônica

Marcelo Silva de Oliveira

CPF: 338*****15

Em: 06/11/2025 18:35
