




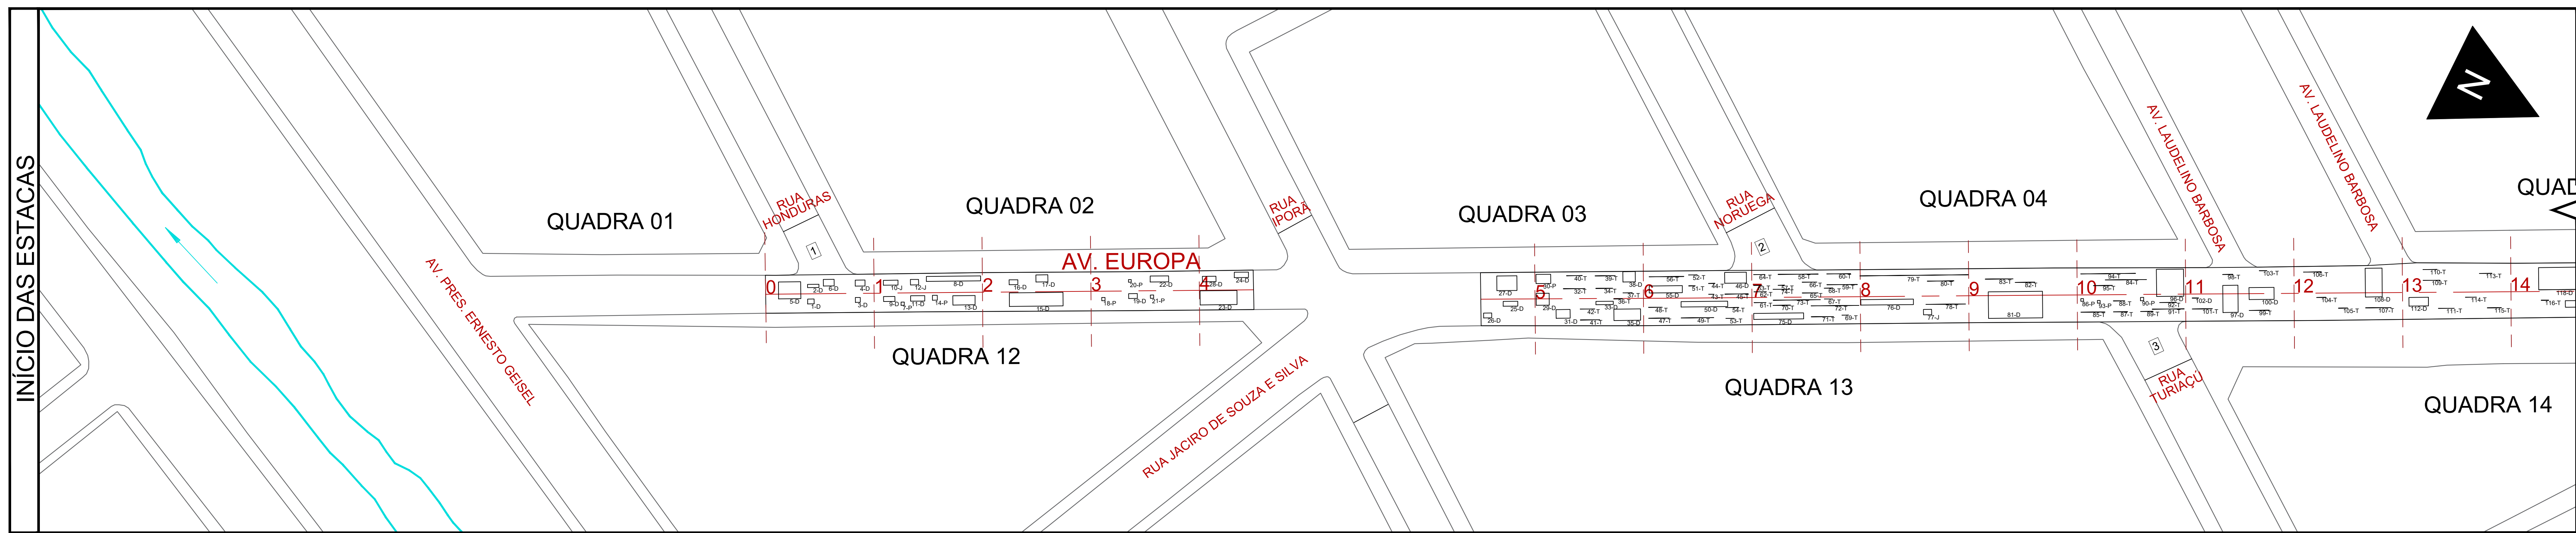


1 - PLANTA DO LEVANTAMENTO DE PATOLOGIAS - TRECHO A
ESC.: 1/500

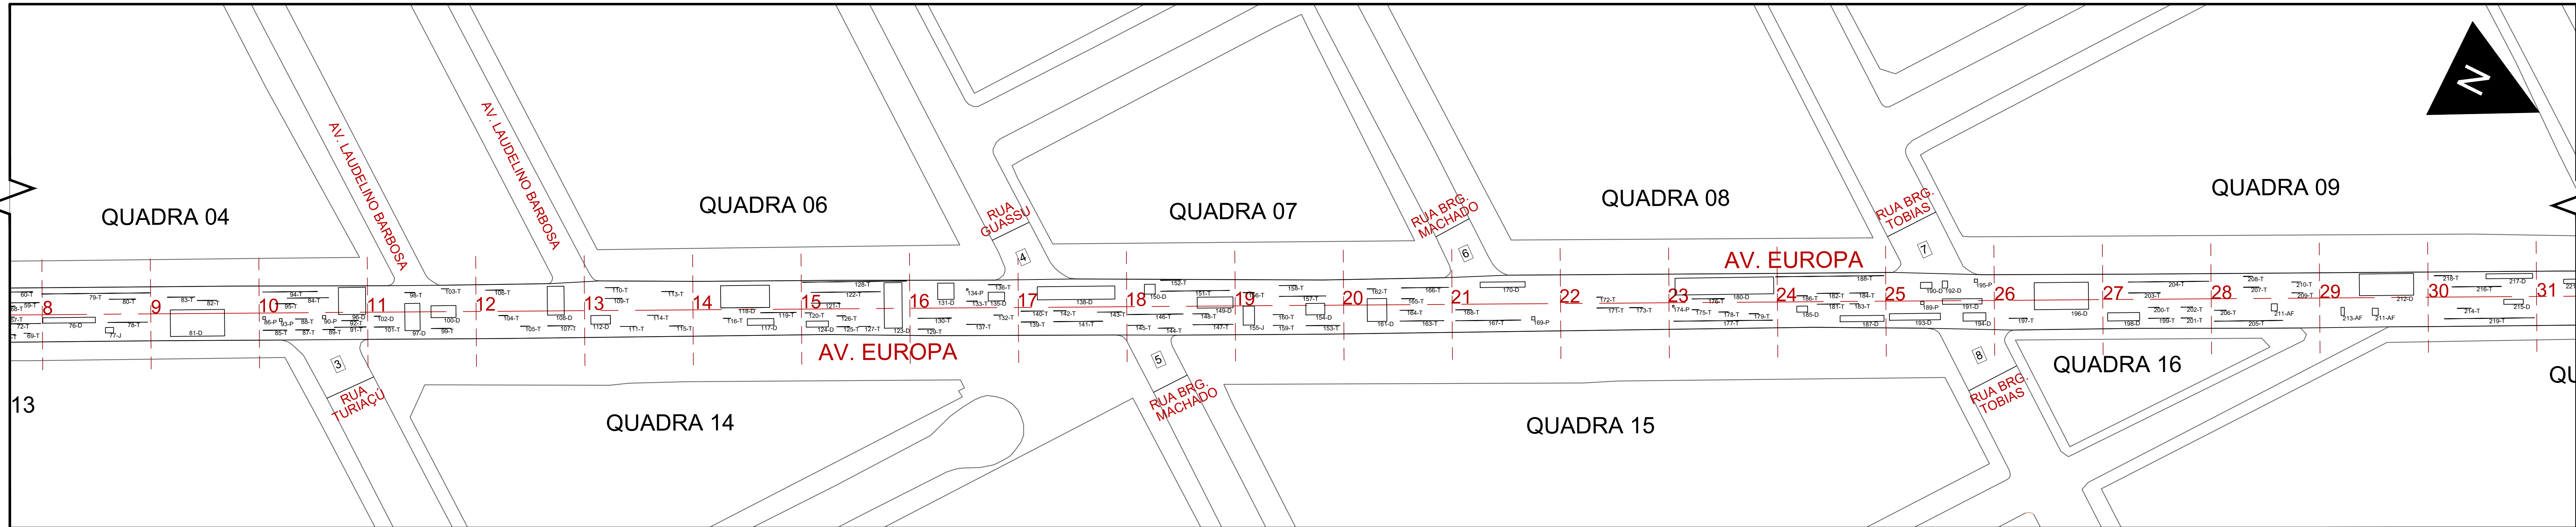

2- PLANTA DO LEVANTAMENTO DE PATOLOGIAS - TRECHO B
ESC.: 1/500

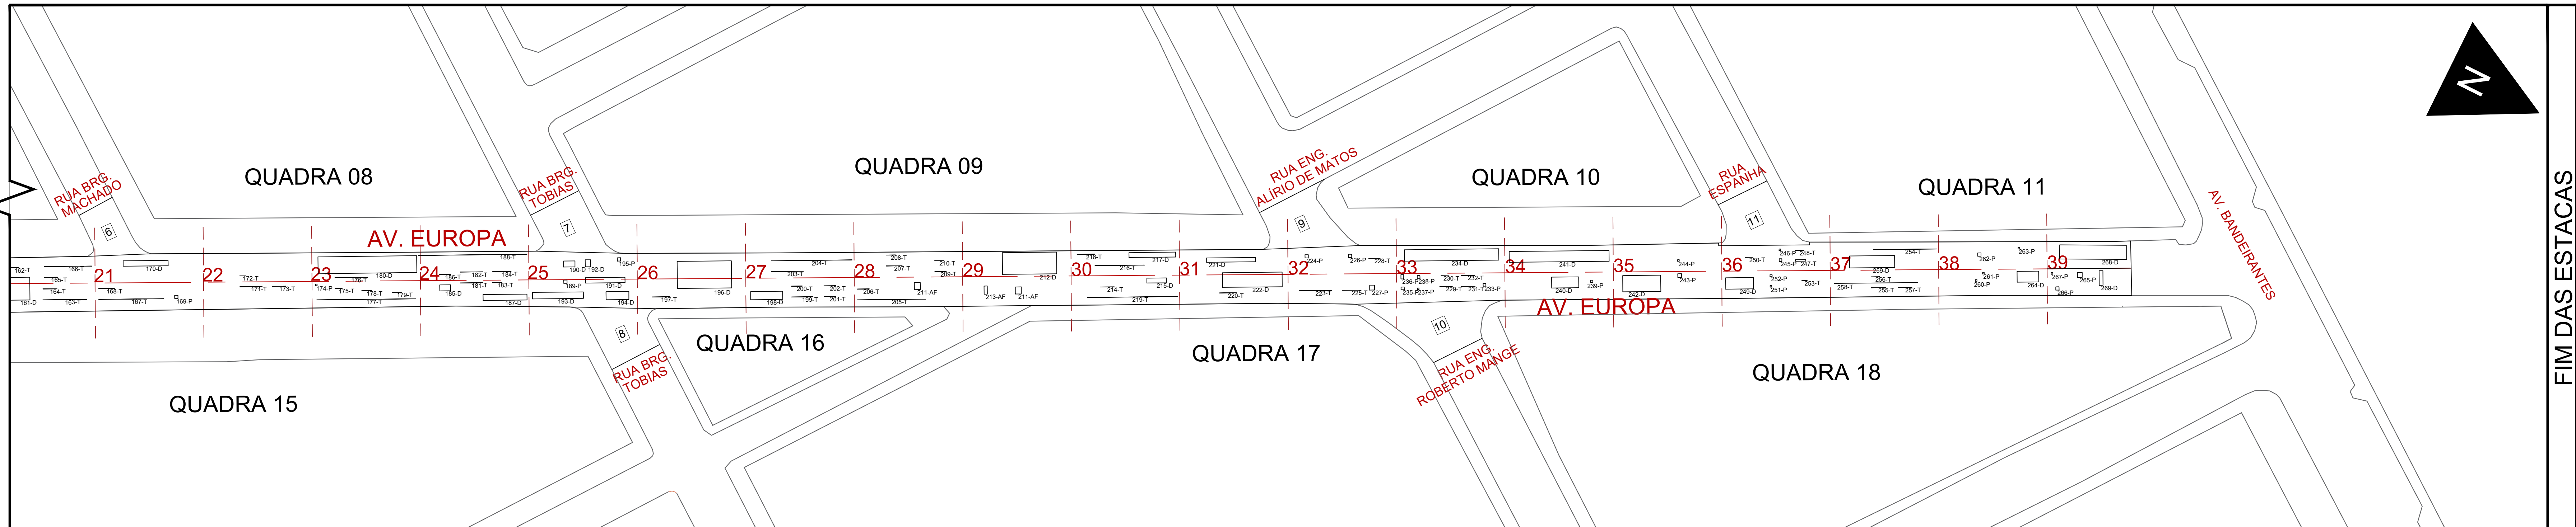

3 - PLANTA DO LEVANTAMENTO DE PATOLOGIAS - TRECHO C
ESC.: 1/500

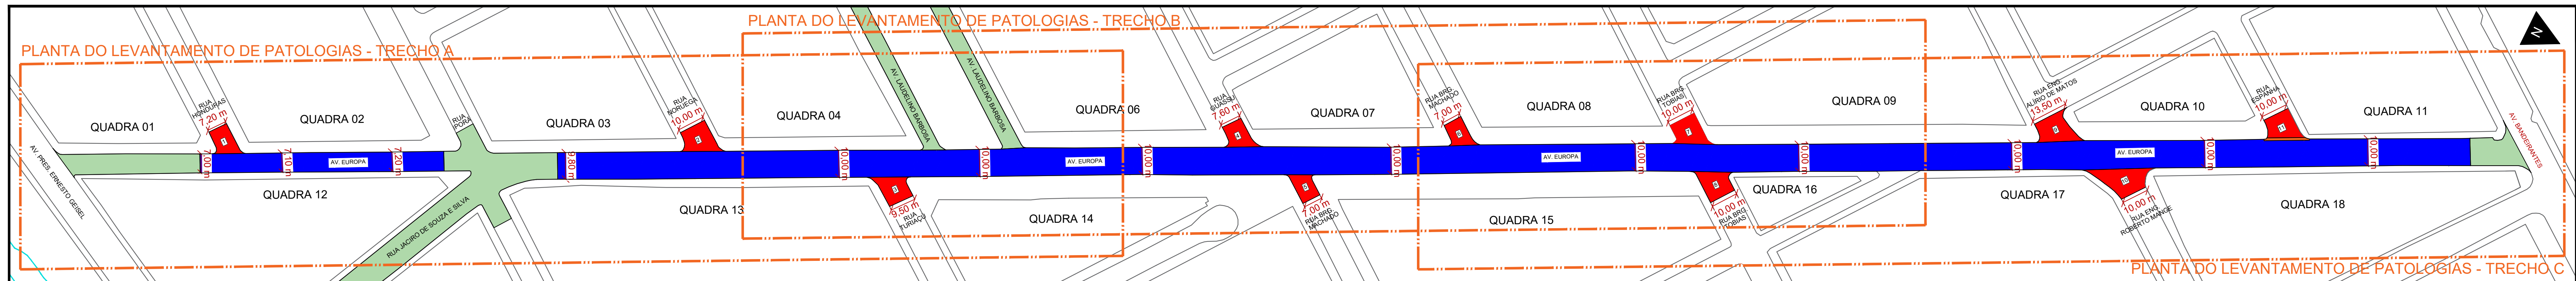

4 - PLANTA DE SITUAÇÃO
ESC.: 1/1750

QUADRO DE ÁREAS


AV. EUROPA LADO ÚNICO		
LEGENDA	ITEM	QUANTIDADE
■	LIMPA-RODA 1	80,14m²
■	LIMPA-RODA 2	110,60m²
■	LIMPA-RODA 3	99,78m²
■	LIMPA-RODA 4	82,25m²
■	LIMPA-RODA 5	72,22m²
■	LIMPA-RODA 6	73,97m²
■	LIMPA-RODA 7	104,34m²
■	LIMPA-RODA 8	104,45m²
■	LIMPA-RODA 9	120,91m²
■	LIMPA-RODA 10	151,79m²
■	LIMPA-RODA 11	101,86m²

TOTAL		
LEGENDA	ITEM	QUANTIDADE
■	ÁREA TOTAL DAS VIAS	7.766,28m²
■	ÁREA LIMPA-RODA	1.102,29m²
■	ÁREA TOTAL RECAPEAMENTO	8.868,57m²
■	COMPRIMENTO	795,50m
■	LARGURA	7,10-10,00m

OBSERVAÇÃO

A adequação dos passeios públicos às normas vigentes de acessibilidade universal será executada pelos proprietários dos imóveis.
A SEMADES, antes do início dos serviços de recuperação do pavimento, notificará todos os imóveis com esta obrigação.

DETALHE RAMPA DE ACESSIBILIDADE

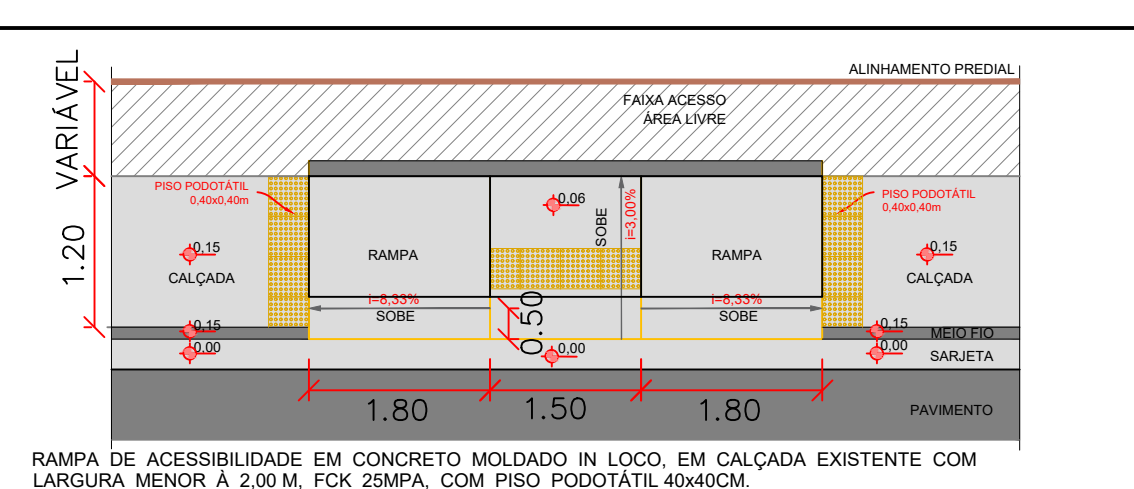

ORIENTAÇÃO PARA EXECUÇÃO DOS SERVIÇOS

1.1. ORIENTAÇÃO PARA EXECUÇÃO DOS SERVIÇOS

Desenvolvemos a seguir, o roteiro para a execução dos serviços de recuperação funcional dos pavimentos das vias selecionadas.

Observa-se que todo o material asfáltico utilizado deverá utilizar ligante asfáltico CAP 30-45.

a) Limpeza da via com vassoura mecânica, que será realizada no intervalo entre duas quadras, em sequência:

b) Levantamento topográfico cadastral dos seguintes defeitos:

- T = Trincheiras;
- J = Trincheiras ou de jarras sem erosão;
- JE = Trincheiras ou de jarras com erosão;
- AF = Afundamentos plásticos;
- D = Desgaste de pavimento;
- E = Escorregamentos;
- P = Pánela.


O levantamento será feito para obter as coordenadas dos vértices de uma figura geométrica que circunscreva os defeitos.

c) No caso mais recente observado nos levantamentos efetuados, onde a camada superficial da capa existente estiver solta ou com irregularidades por conta de pequenos reparos na capa asfáltica existente, ocasionando desconforto para os usuários que por aí trafegam, será feita a resagem de toda área que se julgar necessário na espessura média de 1,50 cm, evitando-se assim a aplicação de capa asfáltica sobre material solto, que poderá provocar a instabilidade e aceleração no processo de deterioração da nova camada de rolamento.


d) Após a etapa anterior, toda a plataforma deverá ser limpa com vassoura mecânica e receber pintura de ligação de emulsão RR - 10, com taxa de aplicação de 0,45 l/m².

e) Após a pintura de ligação, será realizada aplicação de capa asfáltica em CBUQ (Concreto Betuminoso Usinado à Quente) com espessura média de 4,00 cm, aplicada com vibracabeadora.

DIAGRAMA UNIFILAR

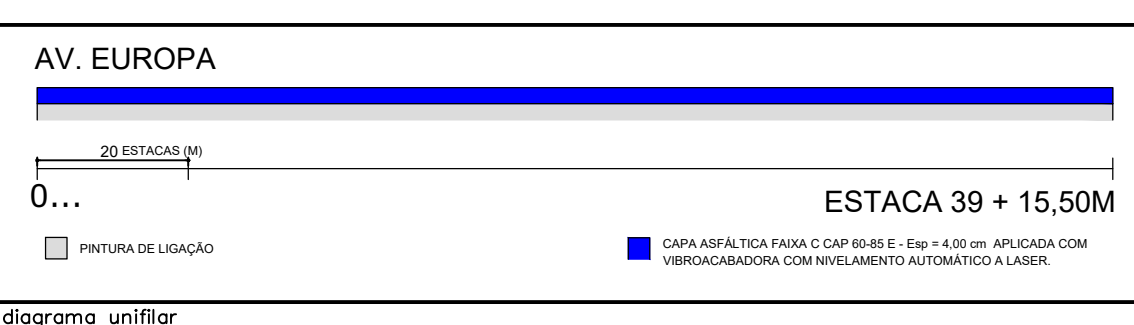

LOCALIZAÇÃO AV. EUROPA

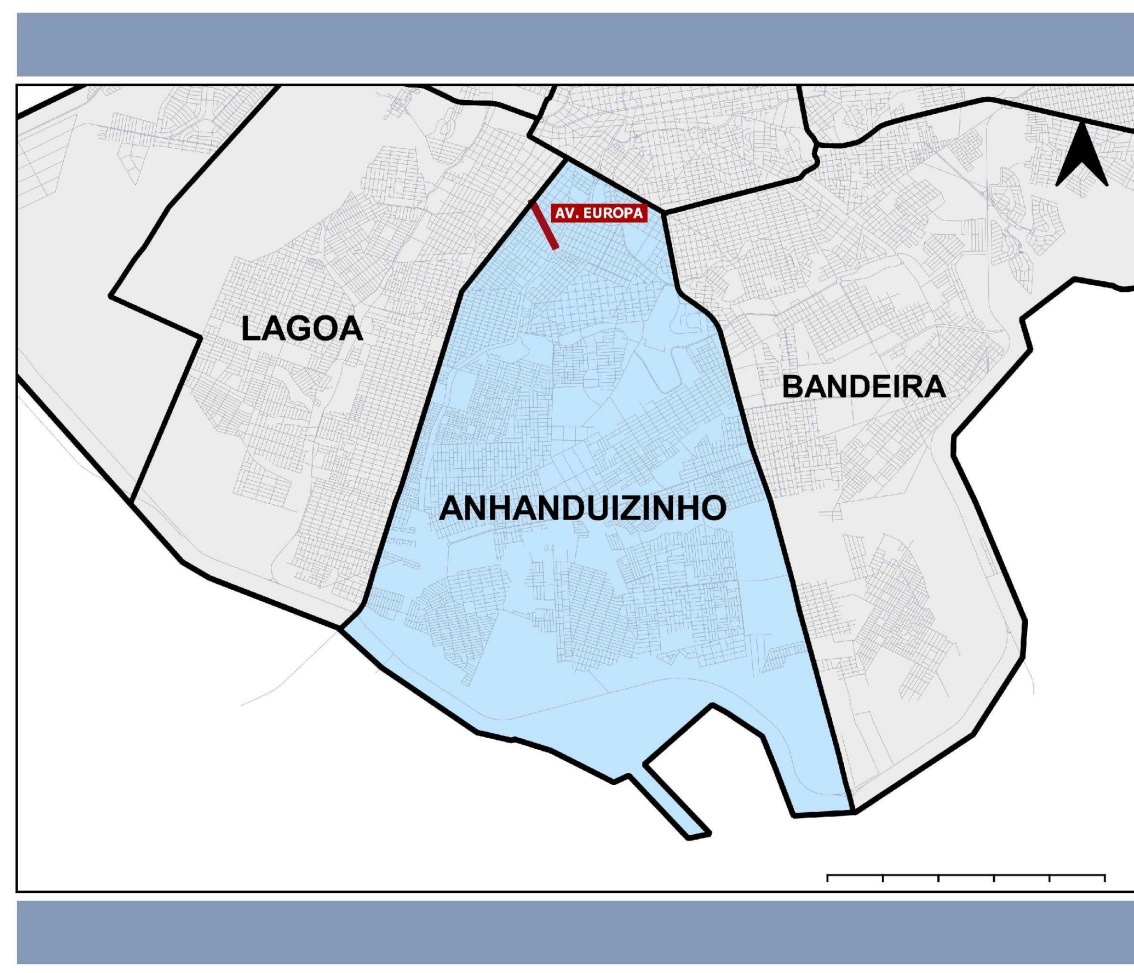

PREFEITURA MUNICIPAL DE CAMPO GRANDE - PMCG
SECRETARIA MUNICIPAL DE INFRAESTRUTURA E SERVIÇOS PÚBLICOS - SISEP
SUPERINTENDÊNCIA DE SERVIÇOS PÚBLICOS - SUSPEP
GERÊNCIA DE MANUTENÇÃO DE VIAS URBANAS - GEMAV

R. MET. ESTANISLAU PANATIER, 1199, JARDIM MONUMENTO, 79063-000, CAMPO GRANDE, MATO GROSSO DO SUL. TEL. (67) 3314-1111

PROJETO REQUALIFICAÇÃO DA MALHA VIÁRIA DE CAMPO GRANDE - MS

AV. EUROPA

LOCAL ENTRE AV. PRES. ERNESTO GEISEL E AV. BANDERANTES

REGIÃO REGIÃO ANHANDUIZINHO

EXTENSÃO 795,50 M

RESPONSÁVEL TÉCNICO PELO PROJETO DE LEVANTAMENTO DE PATOLOGIAS ASFÁLTICAS CONTEÚDO

LEVANTAMENTO DE PATOLOGIA

ASSINATURA

Engenheiro MARCOS TEDESCHI

PROJETO DE REQUALIFICAÇÃO

ASSINATURA

PREFEITURA MUNICIPAL DE CAMPO GRANDE / MS

COD. 03.501.509/0001-06



06. Projeto (01 a 03)

Código do documento: E5WE-9APT-LPXD-FF23



Autenticação Eletrônica

Valide em <https://compras.campogrande.ms.gov.br/flowbee-pub/#!/validar/E5WE-9APT-LPXD-FF23>

Ou digite o código: E5WE-9APT-LPXD-FF23

Assinado em conformidade à Medida Provisória nº 2.200-2/2001 e Lei 14.063/2020.

Assinaturas



Eletrônica

MARCOS TEDESCHI

CPF: 161*****53

Em: 23/09/2026 16:46
