
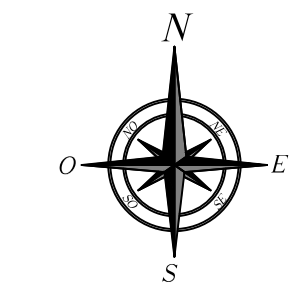


MAPA DE LOCALIZAÇÃO DA OBRA

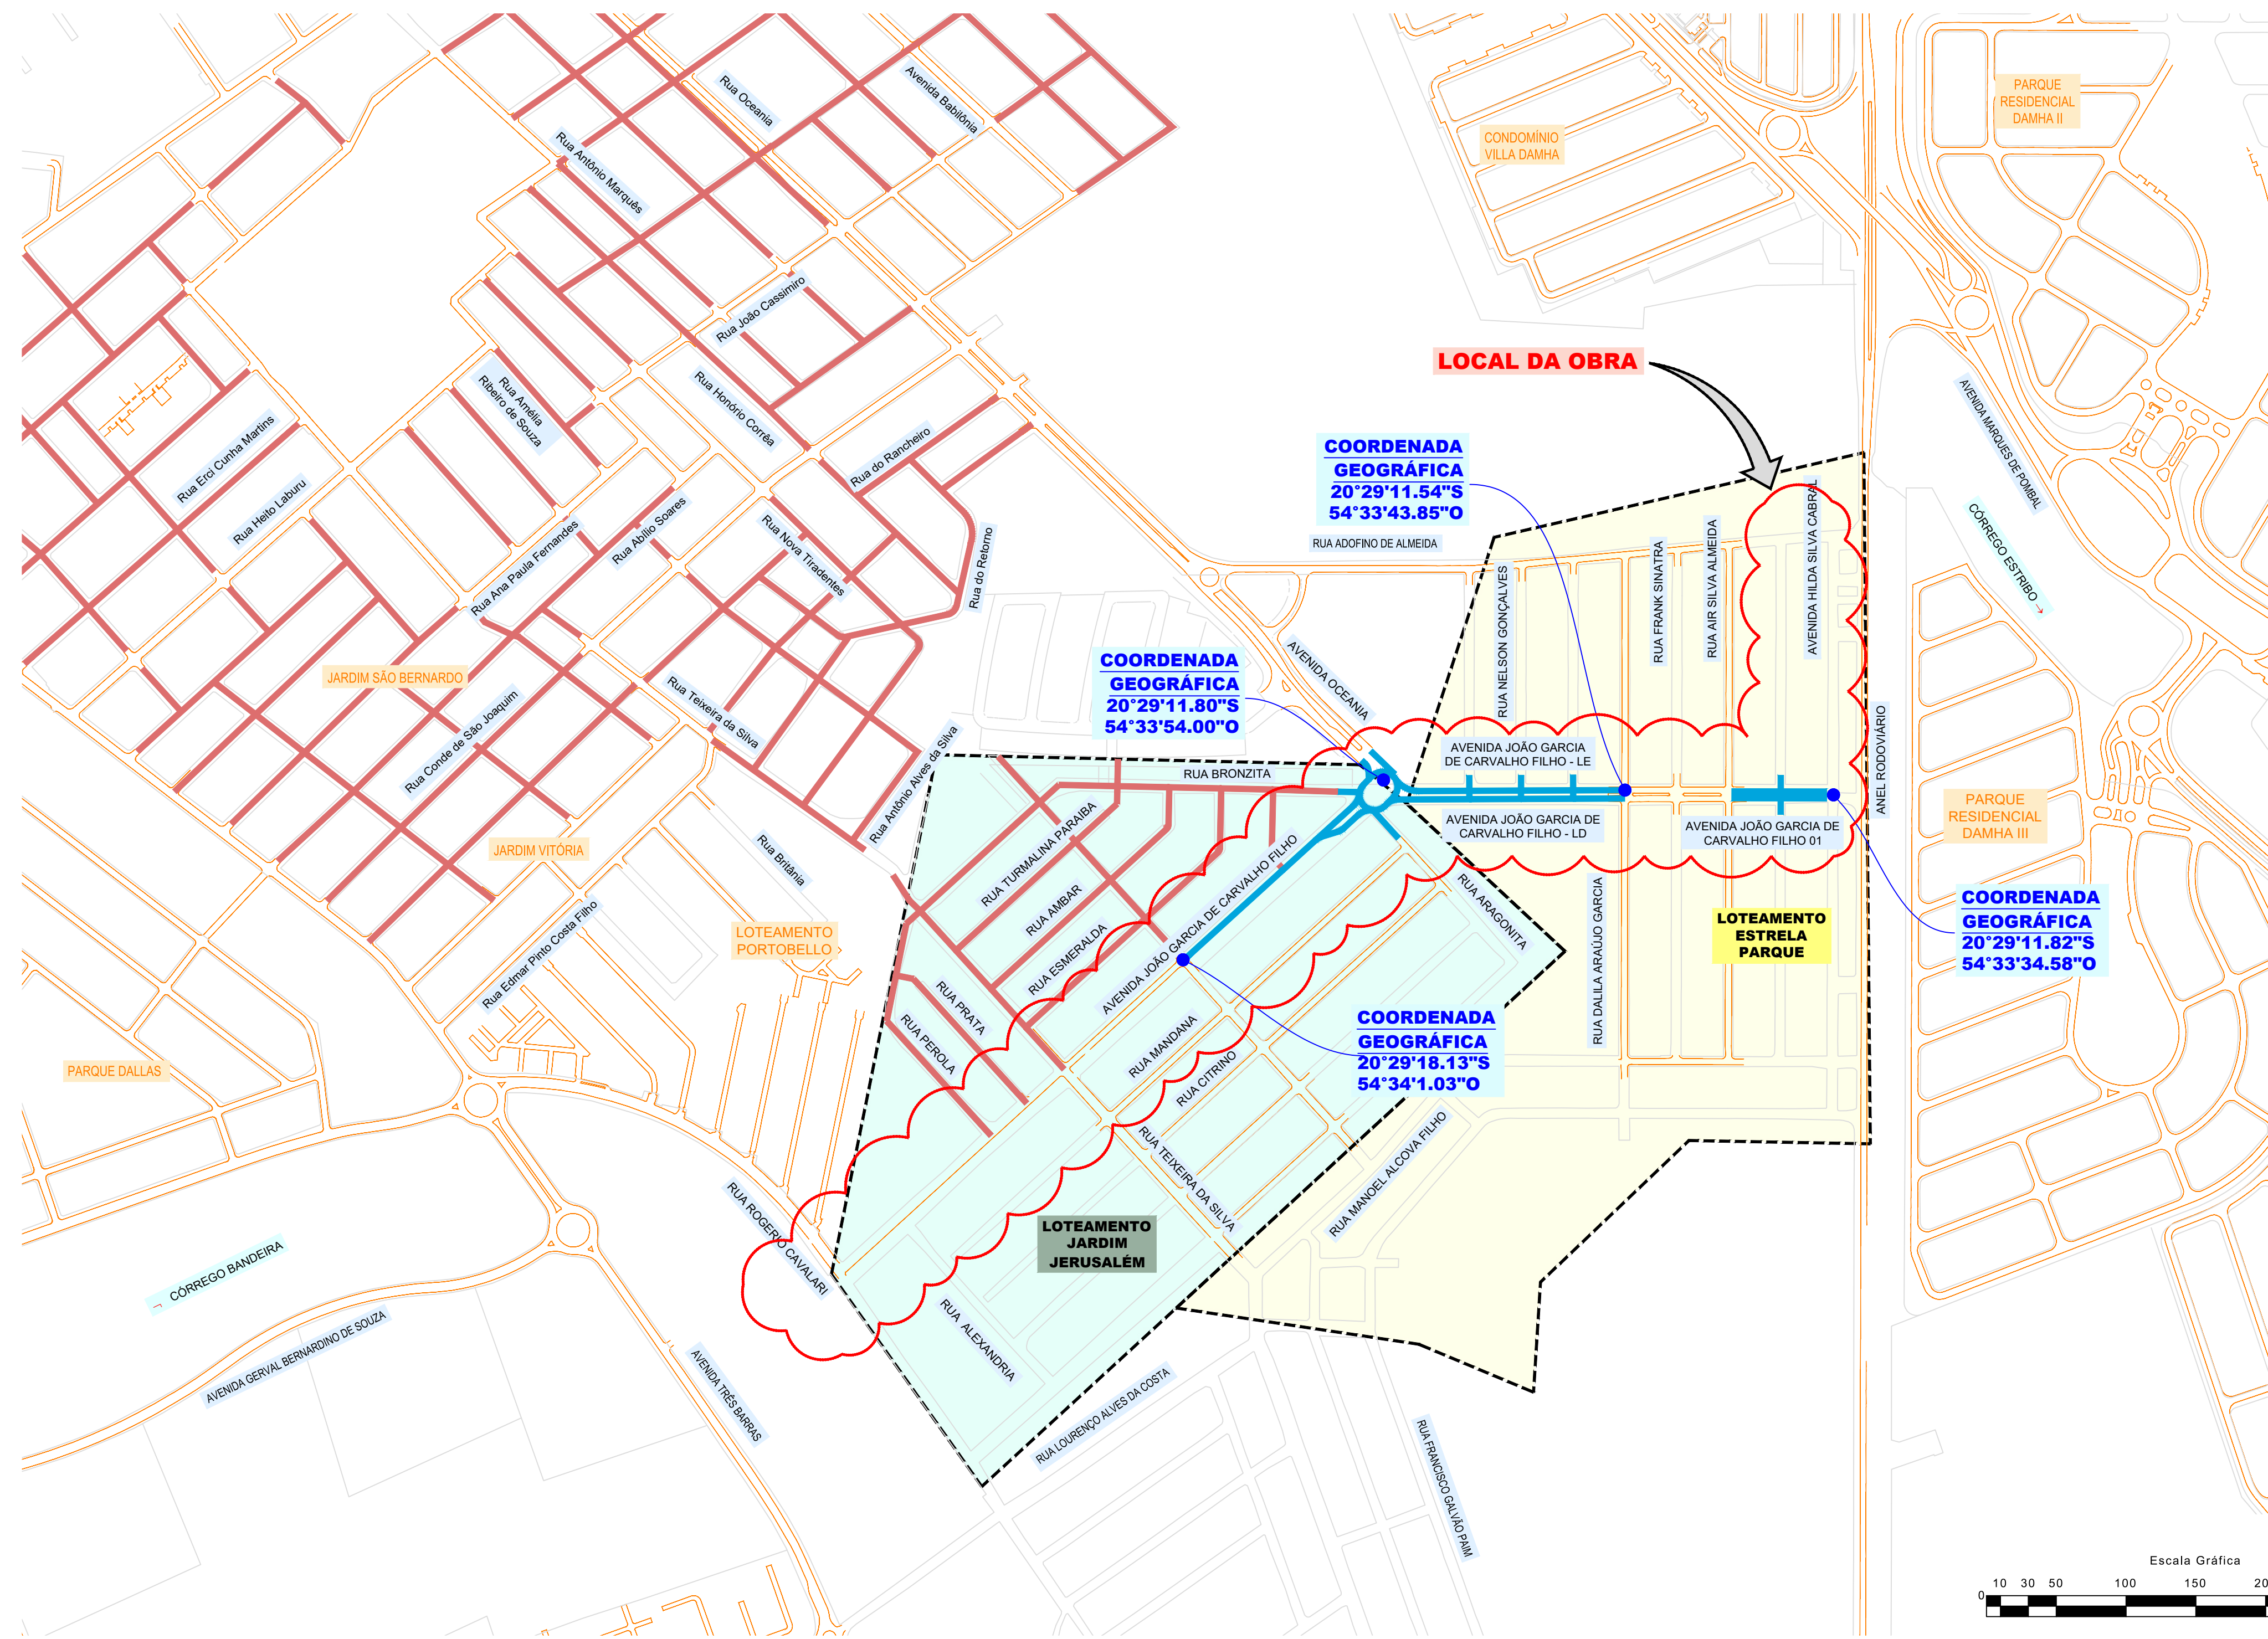

CONVENÇÕES

- ALINHAMENTO PREDIAL
- PAVIMENTO EXISTENTE
- PAVIMENTO A EXECUTAR
- PAVIMENTO - FUTURO
- HIDROGRAFIA
- LOTEAMENTO JARDIM JERUSALÉM
- LOTEAMENTO ESTRELA PARQUE
- LIMITE DO PARCELAMENTO

OBSERVAÇÕES

01 - ESTE DOCUMENTO É DE PROPRIEDADE DA PREFEITURA MUNICIPAL DE CAMPO GRANDEMS E NÃO PODE SER REPRODUZIDO OU USADO PARA QUALQUER FINALIDADE DIFERENTE DAQUELA PARA A QUAL ESTÁ SENDO FORNECIDO PELA SCHETTINI ENGENHARIA LTDA.; 02 - DIREITOS AUTORAIS E PATRIMONIAIS RESERVADOS CONFORME: LEI 988, ARTIGO 6º, ALÍNEA X, DE 14/12/1973; LEI 5194, ARTIGO 17º E 18º, DE 24/12/1966; RESOLUÇÃO CONFEA Nº 390, DE 21/04/1979.


APROVAÇÃO

Nº DA REVISÃO	DATA	DESCRIÇÃO	ANALISADO	VISTO

AUTOR DO PROJETO: SCHETTINI ENGENHARIA LTDA
 CREA-MS: 3865
 RICARDO SCHETTINI FIGUEIREDO
 ENGENHEIRO CIVIL
 CREA-RJ: 52.656/D - VISTO-MS 2900
 Rua Alberto Neder, 352
 Jardim dos Estados - CEP 79020-336
 Fone: (67) 3042-0681 - Campo Grande, MS
 E-mail: contato@schettini.eng.br

CONTRATANTE: PREFEITURA MUNICIPAL: CAMPO GRANDE / MS
 CGC: 03.501.509/0001-06

VISTO E ACEITO
 ESTA ACEITAÇÃO NÃO ISENTA A CONTRATADA DAS RESPONSABILIDADES E OBRIGAÇÕES ESTABELECIDAS NO CONTRATO

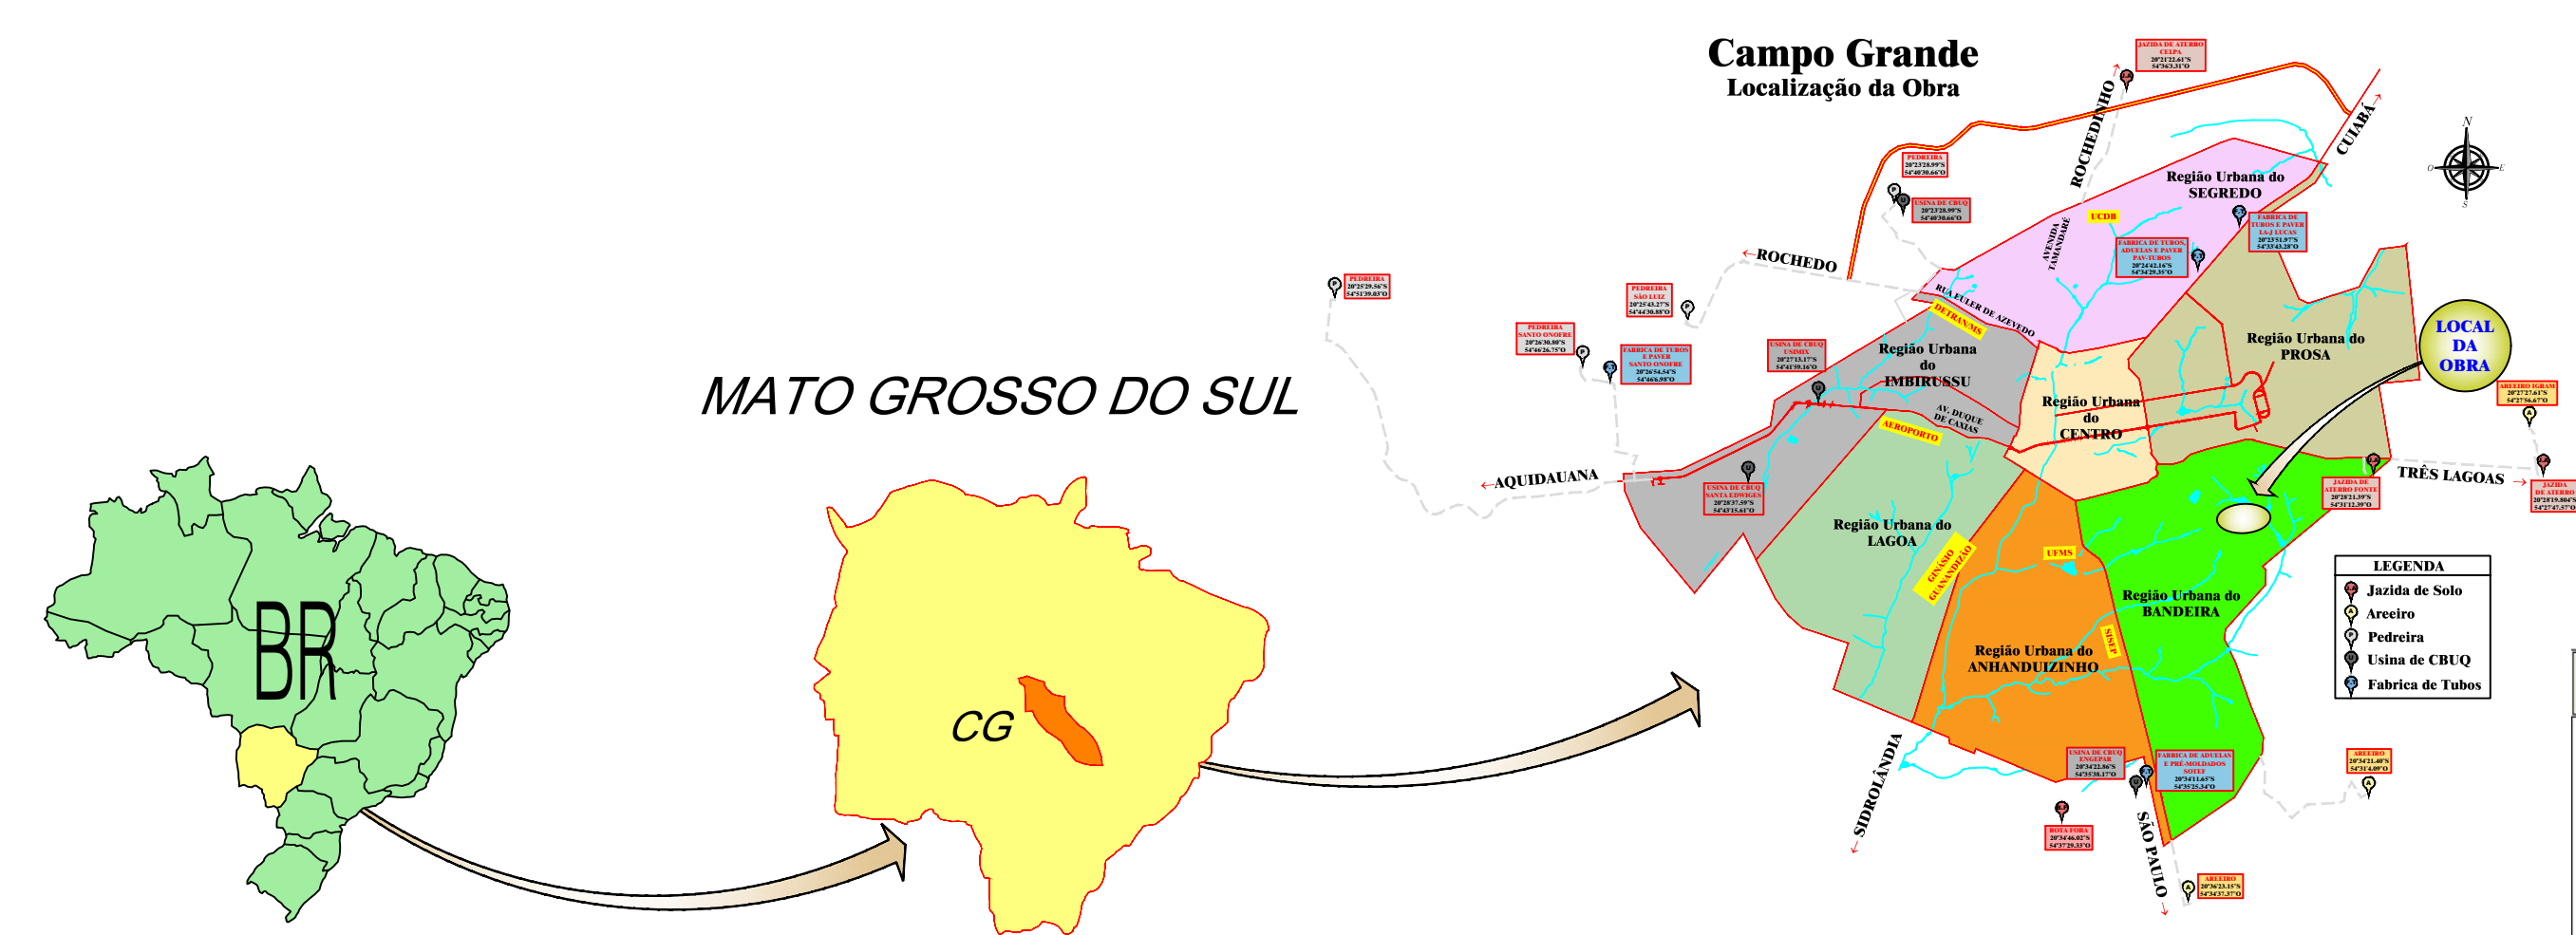

QUADRO DAS DISTÂNCIAS MÉDIAS DE TRANSPORTE DOS INSUMOS - DMT

PRODUTO	DMT (km) MÉDIA	ORIGEM 1					ORIGEM 2					ORIGEM 3					ORIGEM 4					ORIGEM 5				
		LOCAL	km	LOCAL	km	LOCAL	km	LOCAL	km	LOCAL	km	LOCAL	km	LOCAL	km	LOCAL	km	LOCAL	km	LOCAL	km	LOCAL	km			
Tubo/Pavimento	13,3	PAV-TUBO	13,3	LAJ-LUCAS	13,3																					
Jardim de São Carlos	10,8	FONTE	7,9	AUTODROMO	13,7																					
Depósito provisório	1	LOCAL	1																							
Depósito de esgoto SEM reciclagem (1)	18,6	TIC	18,6																							
EAL-RR-1C-RR-2C-RC-1CE	18,1	SANTA EDWIGES	21,5	USIMX	18	ASFALTEC	19,5	ENGEPAR	13,4																	
Usina de CBUQ	18,1	SANTA EDWIGES	21,5	USIMX	18	ASFALTEC	19,5	ENGEPAR	13,4																	
Pedreira/Otra	22,1	SÃO LUZ	24,8	VOTORANTIM	19,5																					

CONTRATANTE: PREFEITURA MUNICIPAL DE CAMPO GRANDE / MS

CONTRATO: 009801/2025-05

PREF CG

COMPLEXO TIRADENTES
 PAVIMENTAÇÃO ASFÁLTICA E DRENAGEM DE ÁGUAS PLUVIAIS

JARDIM JERUSALÉM / ESTRELA PARQUE
 REGIÃO URBANA DO BANDEIRA
 SETOR BALSAMO / PROSA


PROJETO EXECUTIVO
 MAPA DE LOCALIZAÇÃO DA OBRA

DATA DE EMISSÃO: JULHO/2025
 ESCALA: 1:3.000

01


LAYOUT DA REDE DE DISTRIBUIÇÃO DE ÁGUA

Cadastro de Agosto - 2021 - ÁGUAS GUARIROBA S.A.

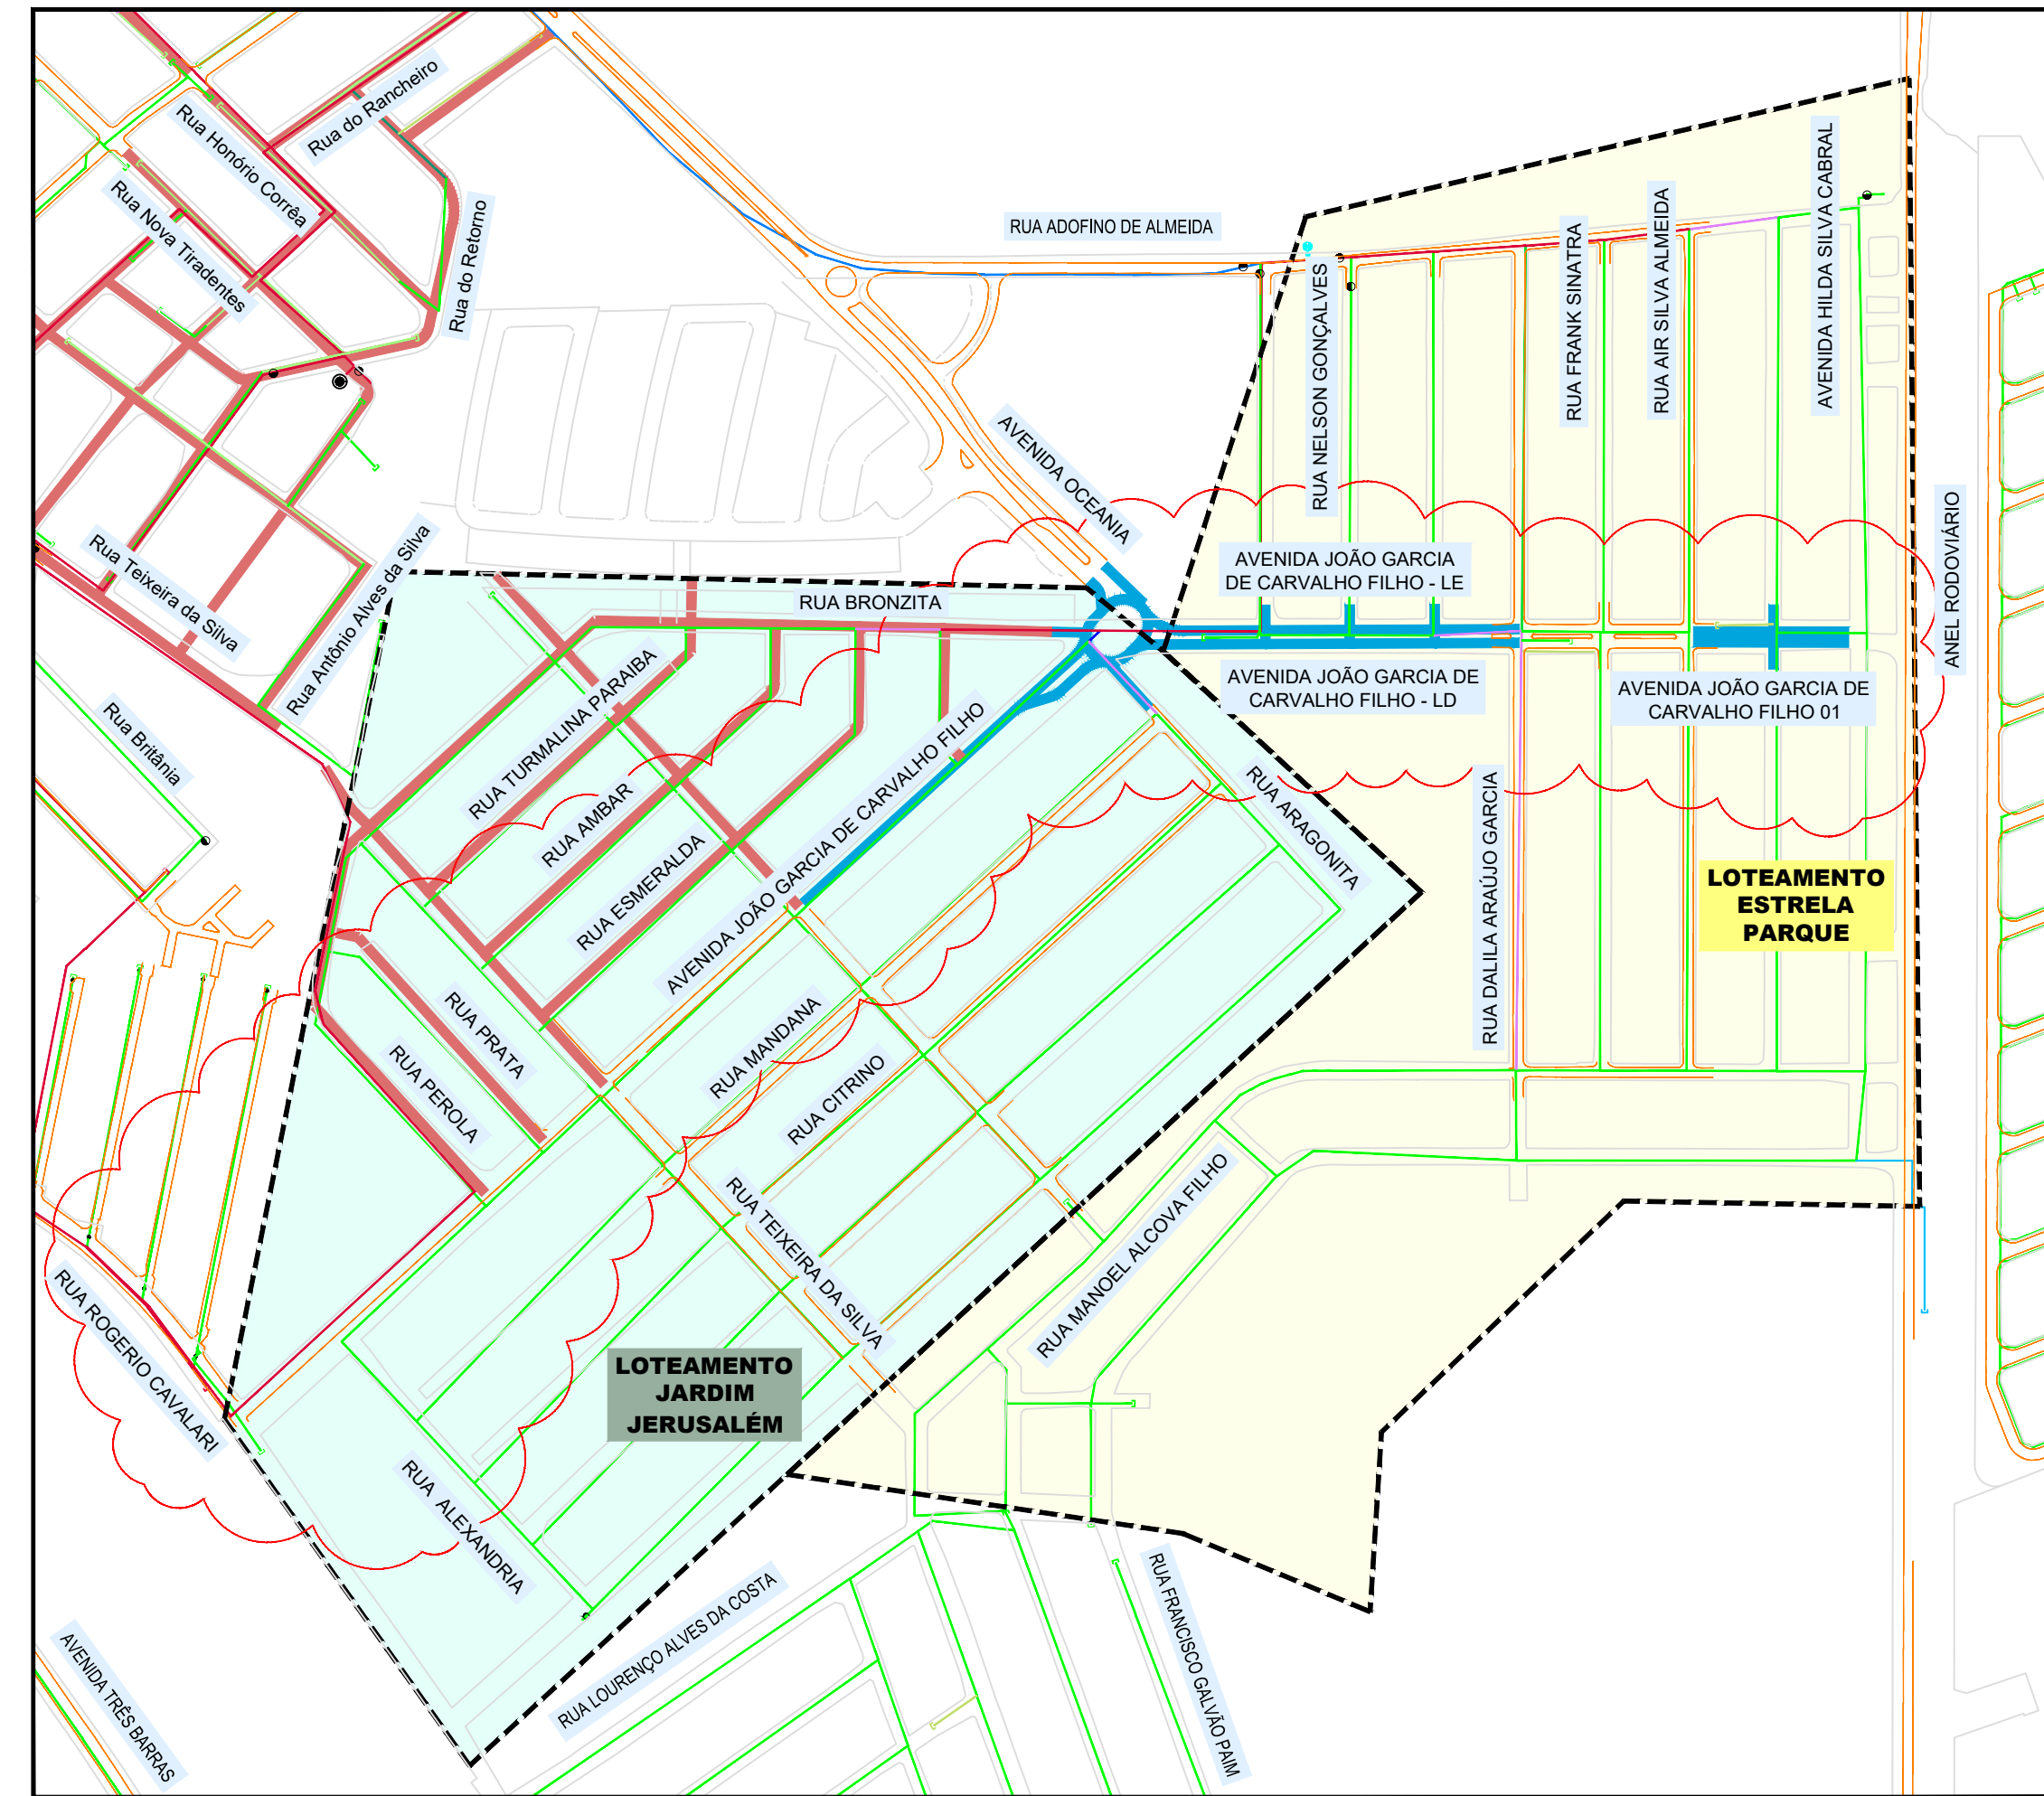

- LEGENDA**
CADASTRO REDE DE ÁGUA
- REDE DE ÁGUA - (PVC) - DN 32mm
 - REDE DE ÁGUA - (PVC) - DN 50mm
 - REDE DE ÁGUA - (PVC) - DN 75mm
 - REDE DE ÁGUA - (PVC) - DN 100mm
 - REDE DE ÁGUA - (PVC) - DN 150mm
 - REDE DE ÁGUA - (DEFOFO) - DN 150mm
 - REDE DE ÁGUA - (PEAD) - DN 63mm


LAYOUT DAS LINHAS DE TRANSPORTE COLETIVO

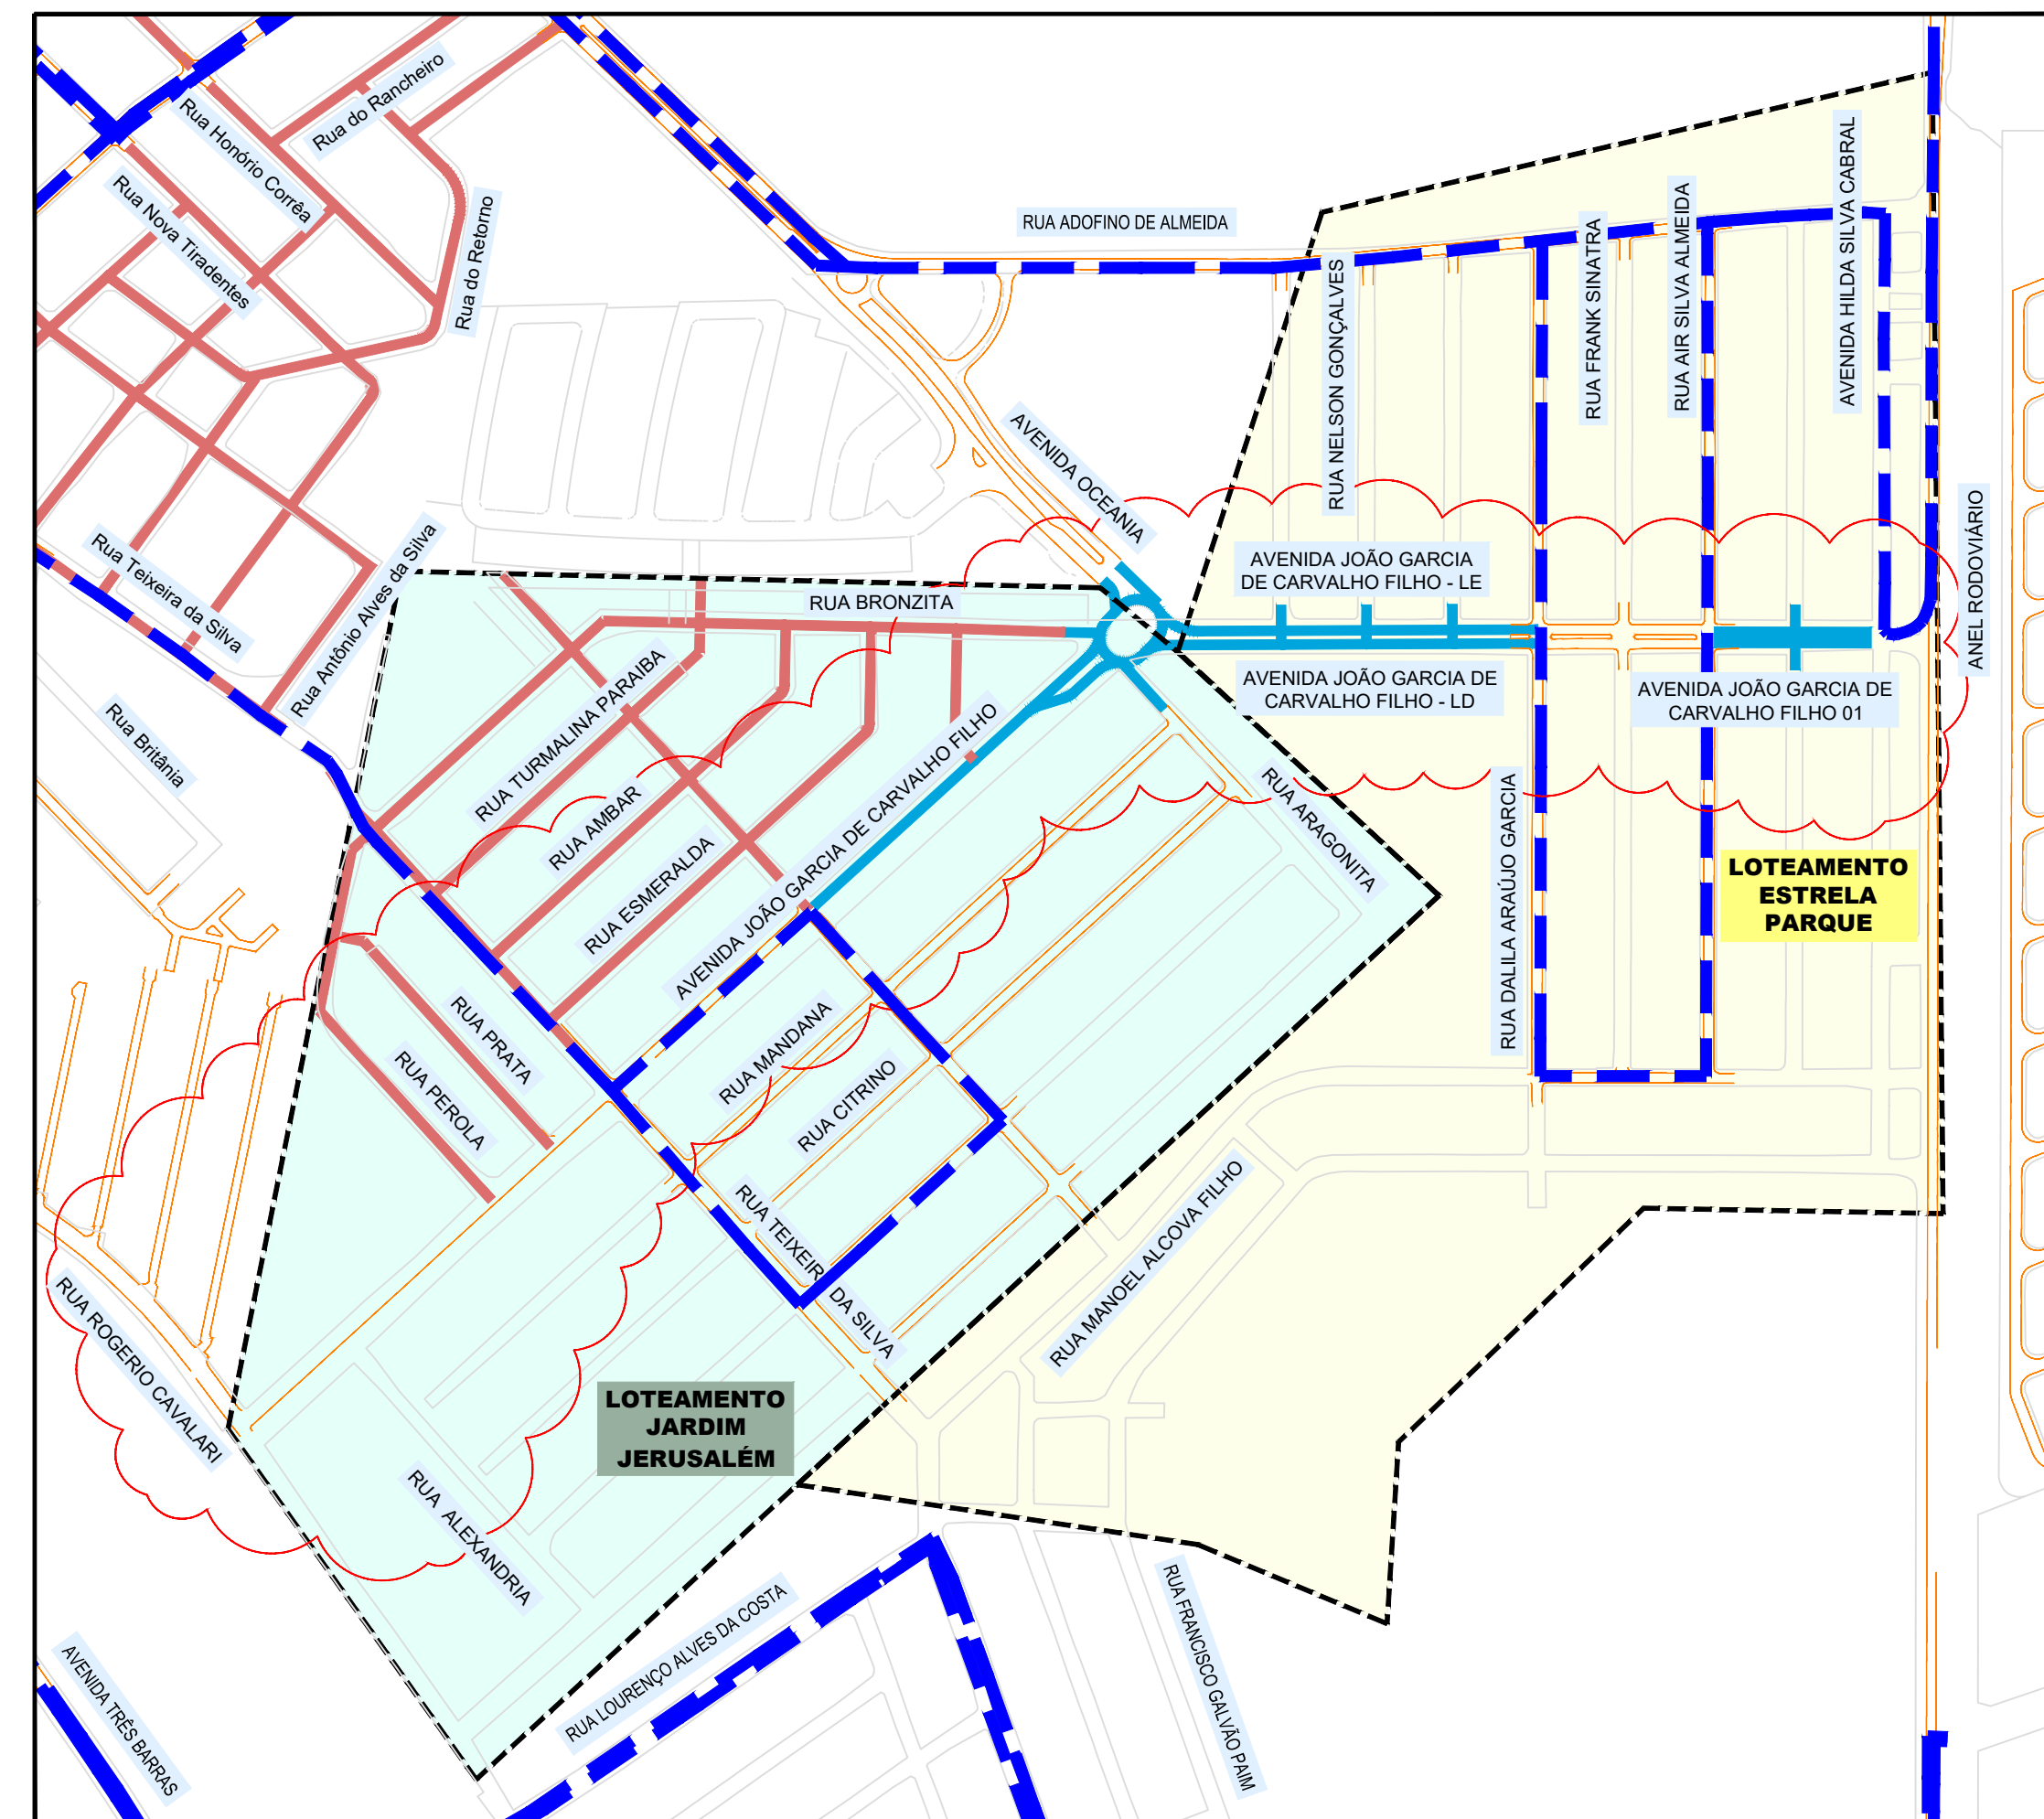


- LEGENDA**
LINHA DE ÔNIBUS
- LINHA DE TRANSPORTE COLETIVO

LAYOUT DA REDE COLETORA DE ESGOTO

Cadastro de Agosto - 2021 - ÁGUAS GUARIROBA S.A.

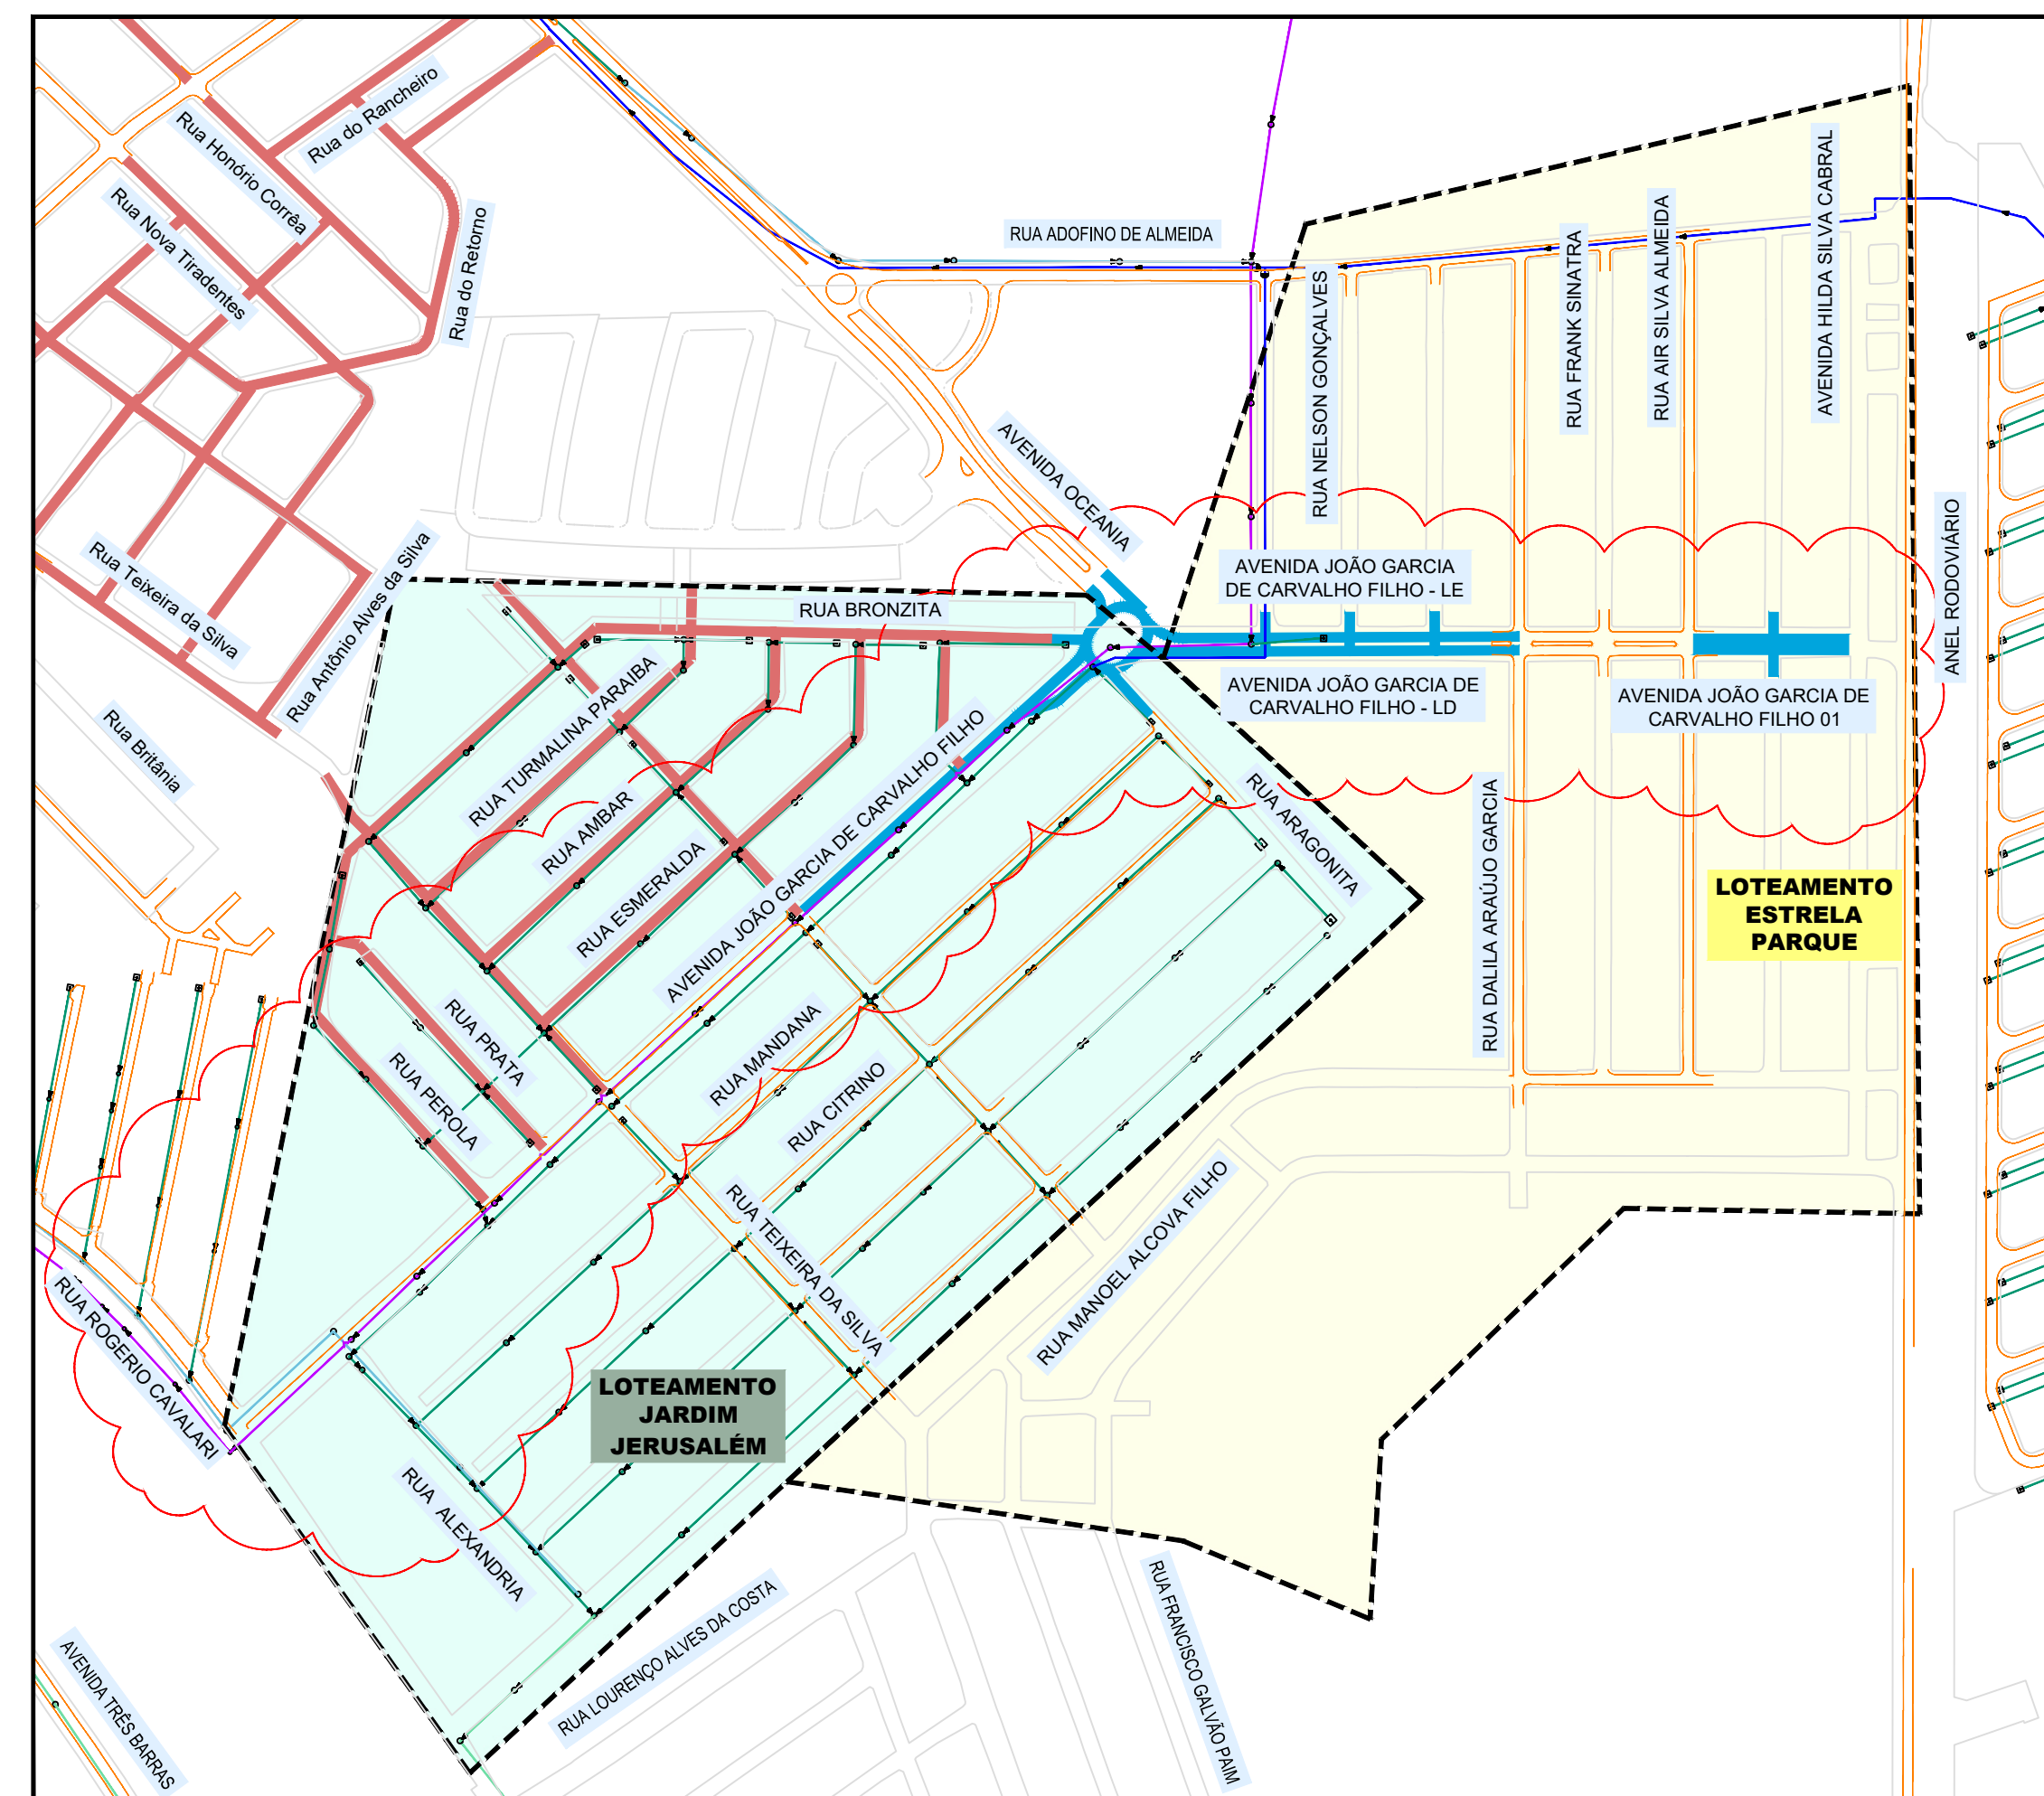

- LEGENDA**
CADASTRO REDE DE ESGOTO
- REDE DE ESGOTO - (PVC) - DN 150mm
 - REDE DE ESGOTO - (PVC) - DN 200mm
 - REDE DE ESGOTO - (PVC) - DN 250mm
 - REDE DE ESGOTO - (DEFOFO) - DN 200mm
 - REDE DE ESGOTO - (MPVC) - DN 400mm

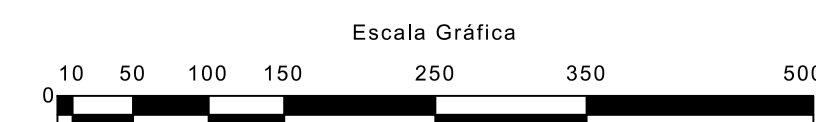

CONVENÇÕES

- ALINHAMENTO PREDIAL
- PAVIMENTO EXISTENTE
- PAVIMENTAÇÃO ASFÁLTICA
- PAVIMENTAÇÃO ASFÁLTICA - FUTURA

OBSERVAÇÕES

01 - ESTE DOCUMENTO É DE PROPRIEDADE DA PREFEITURA MUNICIPAL DE CAMPO GRANDE E NÃO PODE SER REPRODUZIDO OU USADO PARA QUALQUER FINALIDADE DIFERENTE DAQUELA PARA A QUAL ESTÁ SENDO FORNECIDO PELA SCHETTINI ENGENHARIA LTDA.;
02 - DIREITOS AUTORAIS E PATRIMONIAIS RESERVADOS CONFORME: LEI 5988, ARTIGO 6º, ALÍNEA X, DE 14/12/1973, LEI 5194, ARTIGO 17º E 18º, DE 24/12/1966, RESOLUÇÃO CONFEA, Nº 260, DE 21/04/1979.

APROVAÇÃO


Nº DA REVISÃO	DATA	DESCRIÇÃO	ANALISADO	VISTO

AUTOR DO PROJETO: SCHETTINI ENGENHARIA LTDA CREA-MS: 3865 RICARDO SCHETTINI FIGUEIREDO ENGENHEIRO CIVIL CREA-RJ: 52.656/D - VISTO-MS 2900 Rua Alberto Neder, 352 Jardim dos Estados - CEP 79020-336 Fone: (67) 3042-0681 - Campo Grande, MS E-mail: contato@schettini.eng.br	CONTRATANTE: PREFEITURA MUNICIPAL: CAMPO GRANDE / MS CGC: 03.501.509/0001-06 VISTO E ACEITO ESTA ACEITAÇÃO NÃO ISENTA A CONTRATADA DAS RESPONSABILIDADES E OBRIGAÇÕES ESTABELECIDAS NO CONTRATO
--	--

CONTRATANTE: PREFEITURA MUNICIPAL DE CAMPO GRANDE / MS PREFCG	OBJETO: INFRAESTRUTURA URBANA PAVIMENTAÇÃO ASFÁLTICA E DRENAGEM DE ÁGUAS PLUVIAIS
SISEP: AUTOR DO PROJETO: Schettini ENGENHARIA	LOCAL: COMPLEXO TIRADENTES JARDIM JERUSALÉM / ESTRELA PARQUE REGIÃO URBANA DO BANDEIRA SETOR BALSAMO / PROSA
CONTEÚDO: PROJETO EXECUTIVO LAYOUT DA REDE DE DISTRIBUIÇÃO DE ÁGUA LAYOUT DA REDE COLETORA DE ESGOTO LAYOUT DAS LINHAS DE TRANSPORTE COLETIVO	PRIMEIRO: 02 DATA DE EMISSÃO: JULHO/2025 ESCALA: 1:5.000

Arquivo: 02 - Jardim Jerusalém - Mapa de Água, Esgoto e Linha de Ônibus.dwg

ESTUDOS TOPOGRÁFICOS E GEOTÉCNICOS

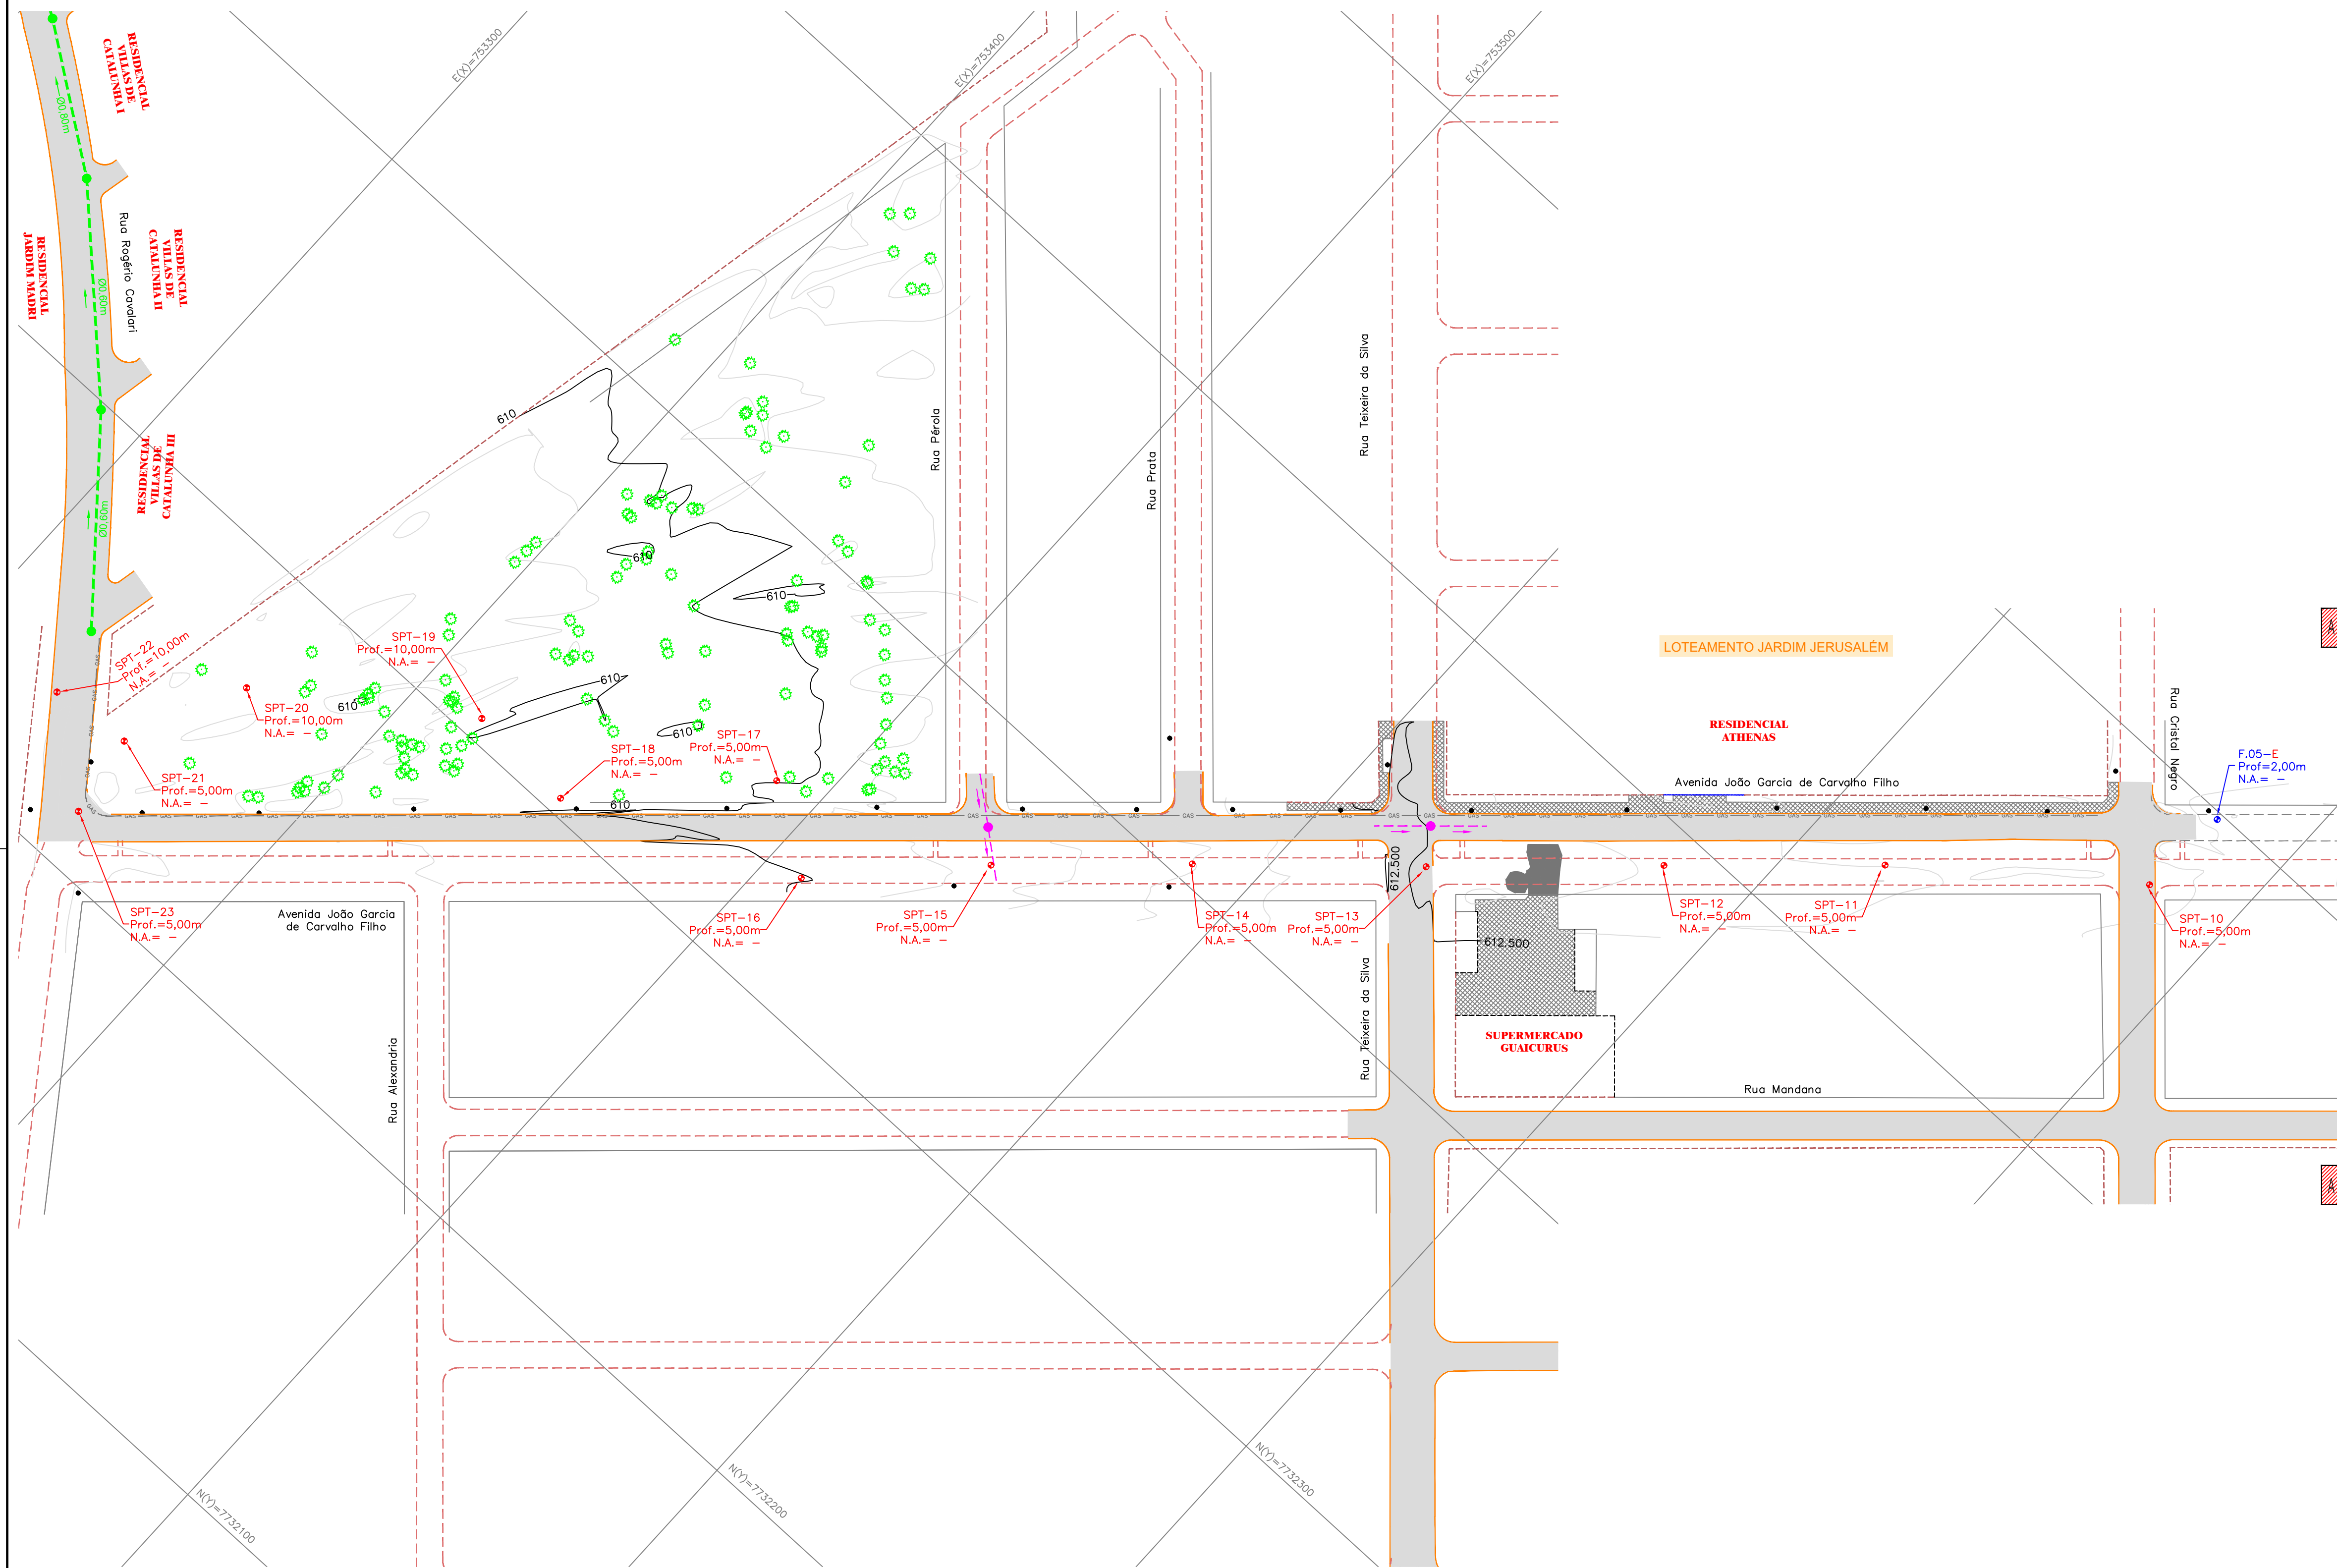


CONVENÇÕES

- CADASTRO**
 - ALINHAMENTO PREDIAL
 - ALAMBRAÇÃO
 - GEIRIA
 - MURO
 - GRADE
 - PORTÃO
 - BORDO DO PAVIMENTO
 - PAVIMENTO ASFÁLTICO
 - BORDO DO PAVIMENTO
 - ACOSTAMENTO
 - POSTE DE ENERGIA ELÉTRICA
 - CALÇADA
 - ÁRVORE
 - BOCA DE LOBO
 - GALERIA DE ÁGUAS PLUVIAIS
 - POÇO DE VISITA
 - REDE DE ESGOTO
 - POÇO DE VISITA DE ESGOTO
 - CURVAS DE NÍVEL
 - FURO DE COLETA DE MATERIAL
 - SPT - SONDAGEM À PERCUSSÃO
- SERVIÇOS A EXECUTAR**
 - PROJEÇÃO DO PAVIMENTO
 - PAVIMENTAÇÃO ASFÁLTICA - FUTURA

OBSERVAÇÕES

01 - ESTE DOCUMENTO É DE PROPRIEDADE DA PREFEITURA MUNICIPAL DE CAMPO GRANDE MS E NÃO PODE SER REPRODUZIDO OU USADO PARA QUALQUER FINALIDADE DIFERENTE DAQUELA PARA A QUAL ESTÁ SENDO FORNECIDO PELA SCHETTINI ENGENHARIA LTDA.;
 02 - DIREITOS AUTORAIS E PATRIMONIAIS RESERVADOS CONFORME: LEI 5988, ARTIGO 6º, ALÍNEA X, DE 14/12/1973; LEI 5194, ARTIGO 17º E 18º, DE 24/12/1966; RESOLUÇÃO CONFEA, Nº 260, DE 21/04/1979.

PLANTA CHAVE

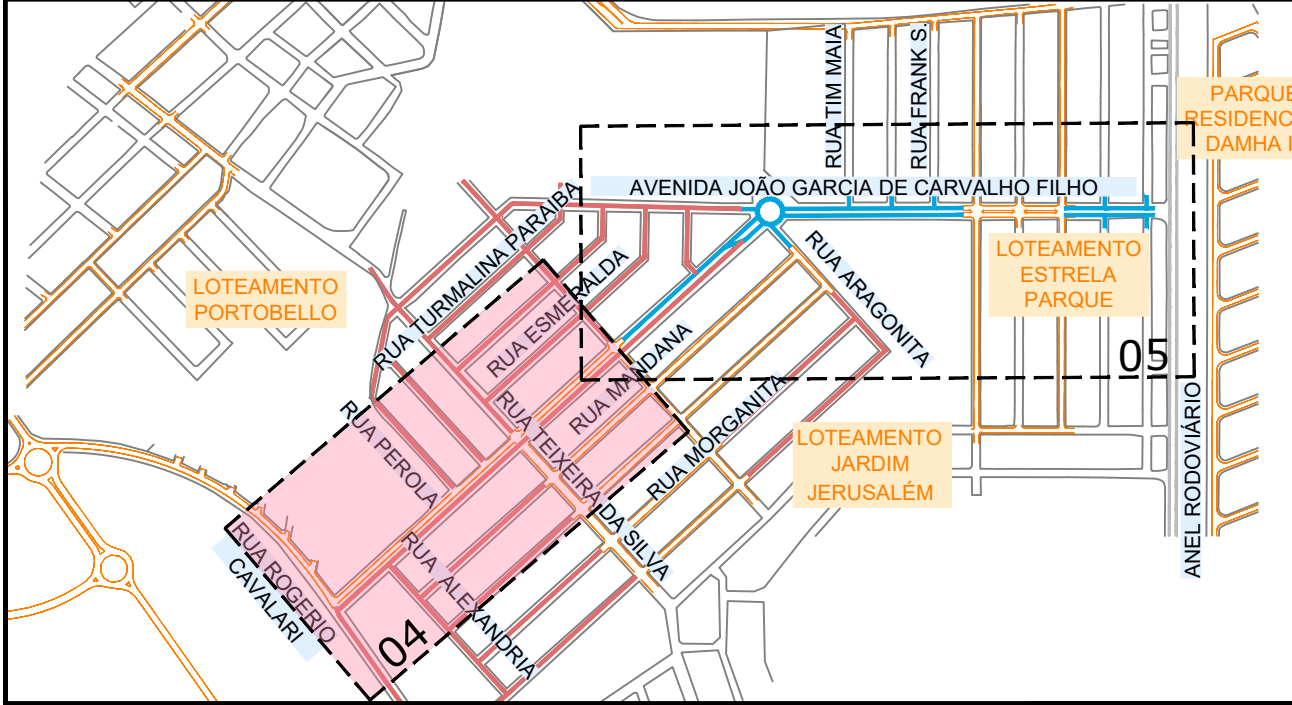

APROVAÇÃO

Nº DA REVISÃO	DATA	DESCRIÇÃO	ANALISADO	VISTO

AUTOR DO PROJETO:
 SCHETTINI ENGENHARIA LTDA
 CREA-MS: 3865
 RICARDO SCHETTINI FIGUEIREDO
 ENGENHEIRO CIVIL
 CREA-RJ: 52.656/D - VISTO-MS 2900
 Rua Alberto Neder, 352
 Jardim dos Estados - CEP 79020-336
 Fone: (67) 3042-0681 - Campo Grande, MS
 E-mail: contato@schettini.eng.br

CONTRATANTE:
 PREFEITURA MUNICIPAL: CAMPO GRANDE / MS
 CGC: 03.501.509/0001-06

VISTO E ACEITO
 ESTA ACEITAÇÃO NÃO ISENTA A CONTRATADA DAS RESPONSABILIDADES E OBRIGAÇÕES ESTABELECIDAS NO CONTRATO

CONTRATANTE: PREFEITURA MUNICIPAL DE CAMPO GRANDE / MS

CONTEÚDO: INFRAESTRUTURA URBANA PAVIMENTAÇÃO ASFÁLTICA E DRENAGEM DE ÁGUAS PLUVIAIS

LOCAL: COMPLEXO TIRADENTES JARDIM JERUSALÉM / ESTRELA PARQUE REGIÃO URBANA DO BANDEIRA SETOR BALSAMO / PROSA

DATA DE EMISSÃO: 04 JULHO/2025

ESCALA: 1:1.000


PROJETO EXECUTIVO ESTUDOS TOPOGRÁFICOS E GEOTÉCNICOS

Arquivo: (04 o 11) Jardim Jerusalém - Planta Geral.dwg

BOLETIM DE ENSAIO																			
Local: Campo Grande / MS																			
Obra: Jardim Jerusalém																			
Item	Furo	Camada	Prof. - m	N.A. - m	Ensaio de Granulometria								Ensaio de Compactação		I.S.C.				
					% passante nas peneiras - mm								Massa esp. ap. seca máx. - g/cm ³	Umid. ótima - %	Exp. - %	%			
1	1	Subleito	2,00	0,00	100,00	100,00	99,79	98,07	93,63	86,41	19,38	-	-	A-2-4	P.L	2,2941	7,46	-	49,86
2	3	Subleito	2,00	0,00	100,00	100,00	93,77	91,96	90,57	84,87	16,59	-	-	A-2-4	P.L	1,9145	7,54	0,79	25,92
3	5	Subleito	2,00	0,00	100,00	100,00	75,03	67,39	66,89	63,48	10,69	-	-	A-2-4	P.L	1,9432	7,00	0,02	26,20

FICHA DE CAMPO			
Cidade: Campo Grande / MS			
Obra: Jardim Jerusalém			
N°	PROFUNDIDADE(m)	N.A. (m)	CLASSIFICAÇÃO EXPEDITA
ST01	0,00	2,00	N.E.
ST02	0,00	2,00	Subleito - Areia Silteosa Marrrom
ST03	0,00	2,00	N.E.
ST04	0,00	2,00	Subleito - Areia Silteosa Marrrom
ST05	0,00	2,00	N.E.

ESTUDOS TOPOGRÁFICOS E GEOTÉCNICOS

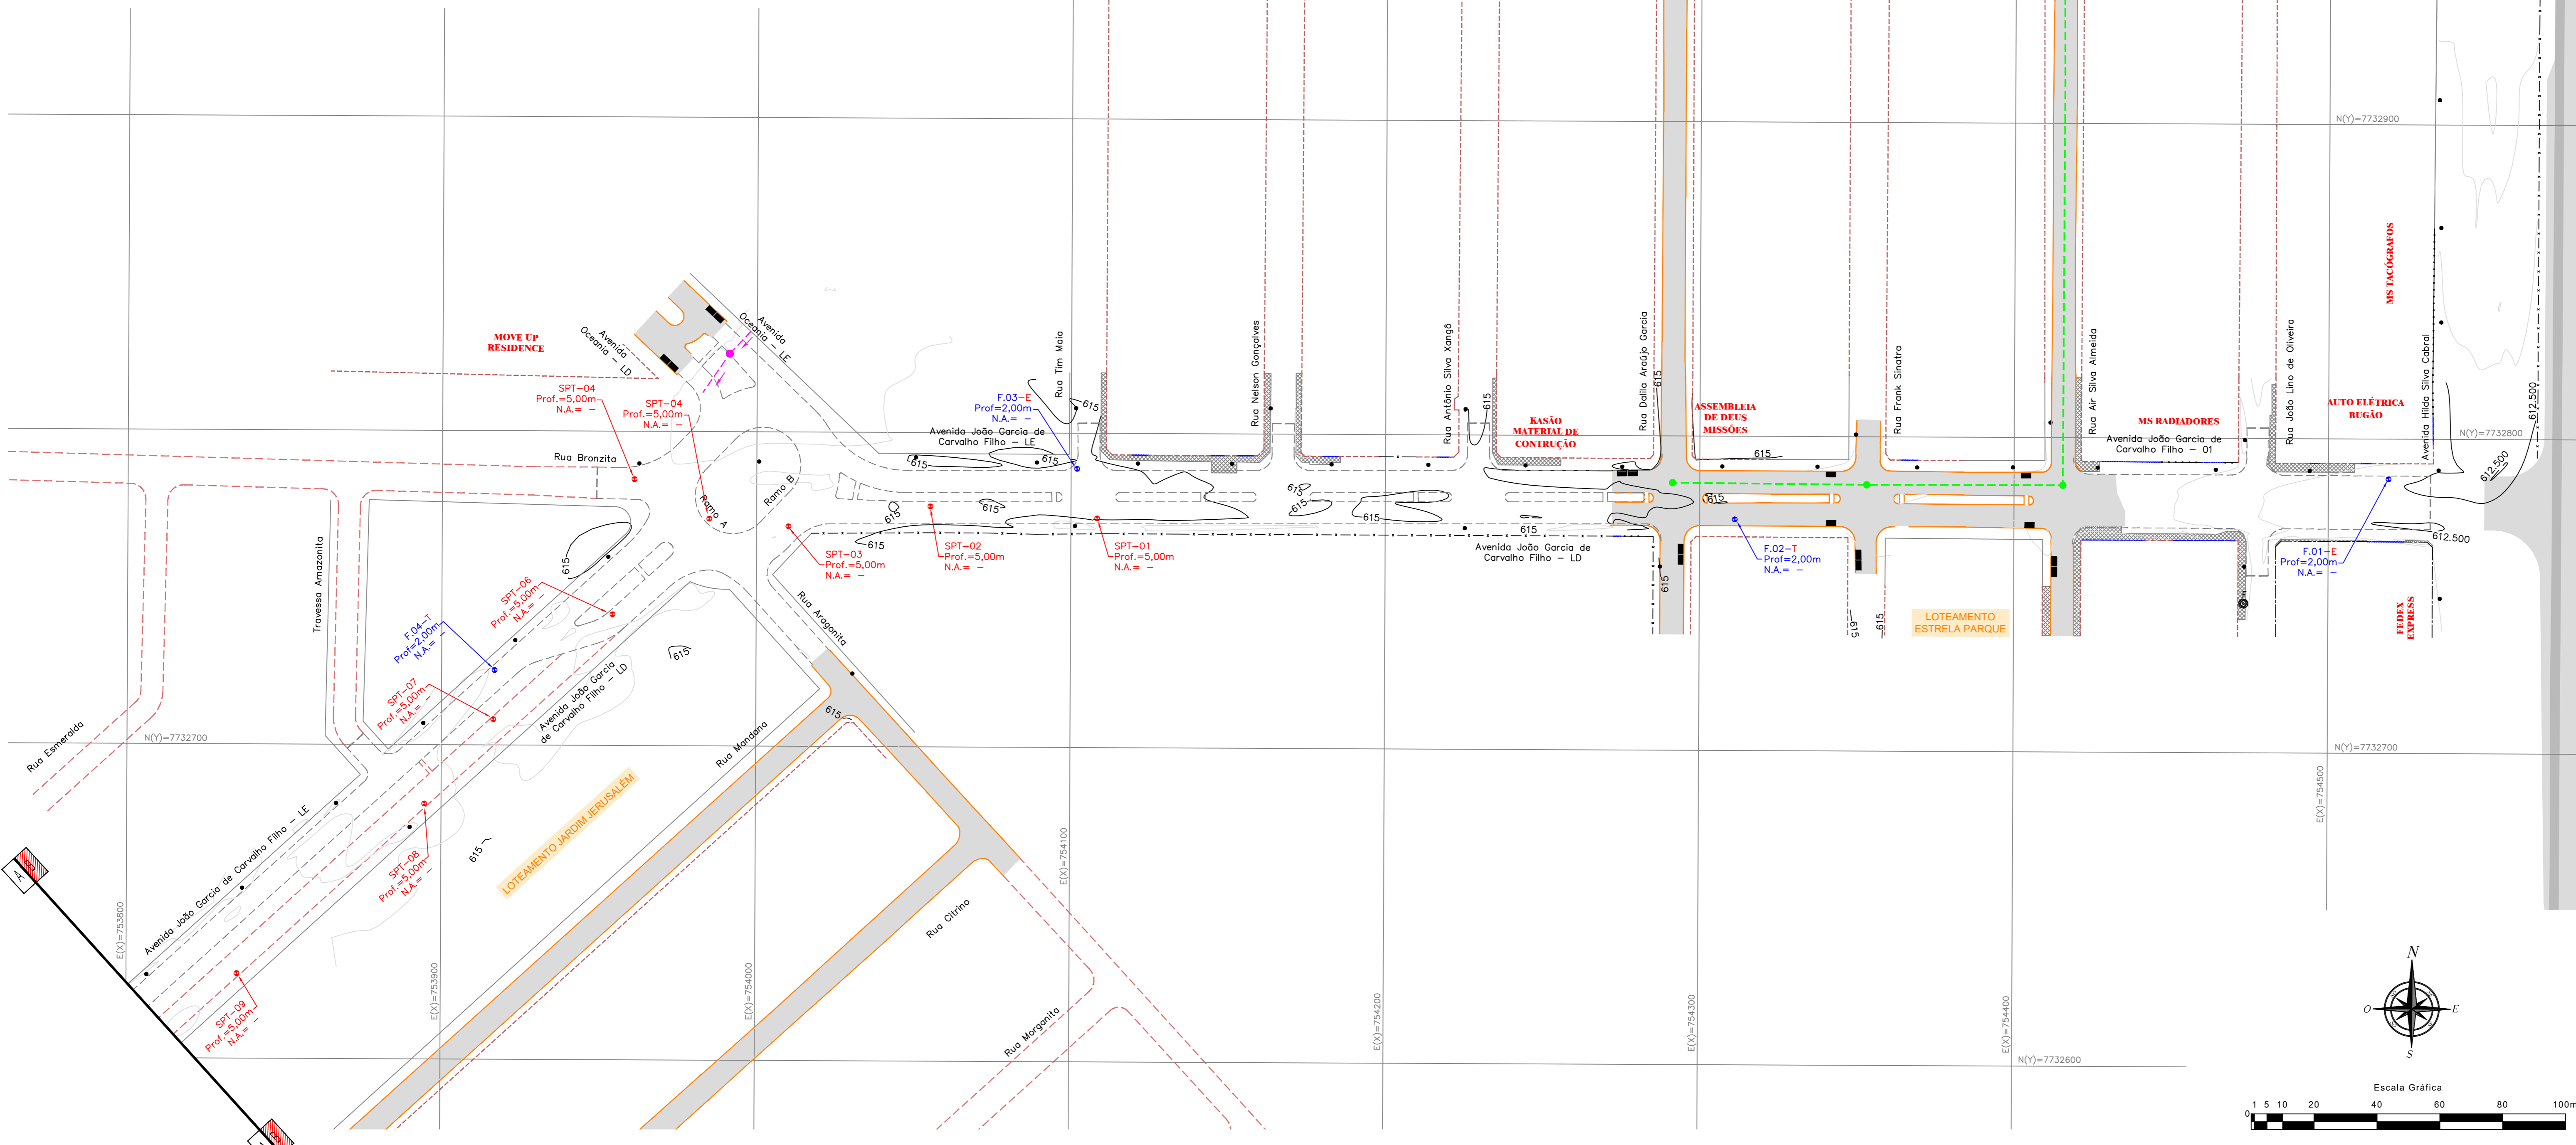


CONVENÇÕES

- | CADASTRO | SERVIÇOS A EXECUTAR |
|----------------------------|---------------------------------|
| ALINHAMENTO PREDIAL | PROJEÇÃO DO PAVIMENTO |
| ALARBIADO | PAVIMENTAÇÃO ASFÁLTICA - FUTURA |
| CERCA | |
| MURO | |
| GRADE | |
| PORTÃO | |
| BORDO DO PAVIMENTO | |
| PAVIMENTO ASFÁLTICO | |
| BORDO DO PAVIMENTO | |
| ACOSTAMENTO | |
| POSTE DE ENERGIA ELÉTRICA | |
| CAIÇADA | |
| ÁRVORE | |
| BOCA DE LOBO | |
| GALEIRA DE ÁGUAS PLUVIAIS | |
| POÇO DE VISITA | |
| REDE DE ESGOTO | |
| POÇO DE VISITA DE ESGOTO | |
| CURVAS DE NÍVEL | |
| FURO DE COLETA DE MATERIAL | |
| SPT - SONDAJEM À PERCUSSÃO | |

OBSERVAÇÕES

01 - ESTE DOCUMENTO É DE PROPRIEDADE DA PREFEITURA MUNICIPAL DE CAMPO GRANDE/MS E NÃO PODE SER REPRODUZIDO OU USADO PARA QUALQUER FINALIDADE DIFERENTE DAQUELA PARA A QUAL ESTÁ SENDO FORNECIDO PELA SCHETTINI ENGENHARIA LTDA. 02 - DIREITOS AUTORAIS E PATRIMONIAIS RESERVADOS CONFORME LEI 998, ARTIGO 6º, ALÍNEA X, DE 14/12/1973, LEI 5194, ARTIGO 17º E 18º, DE 24/12/1966, RESOLUÇÃO CONFEA, Nº 266, DE 21/04/1979.


PLANTA CHAVE

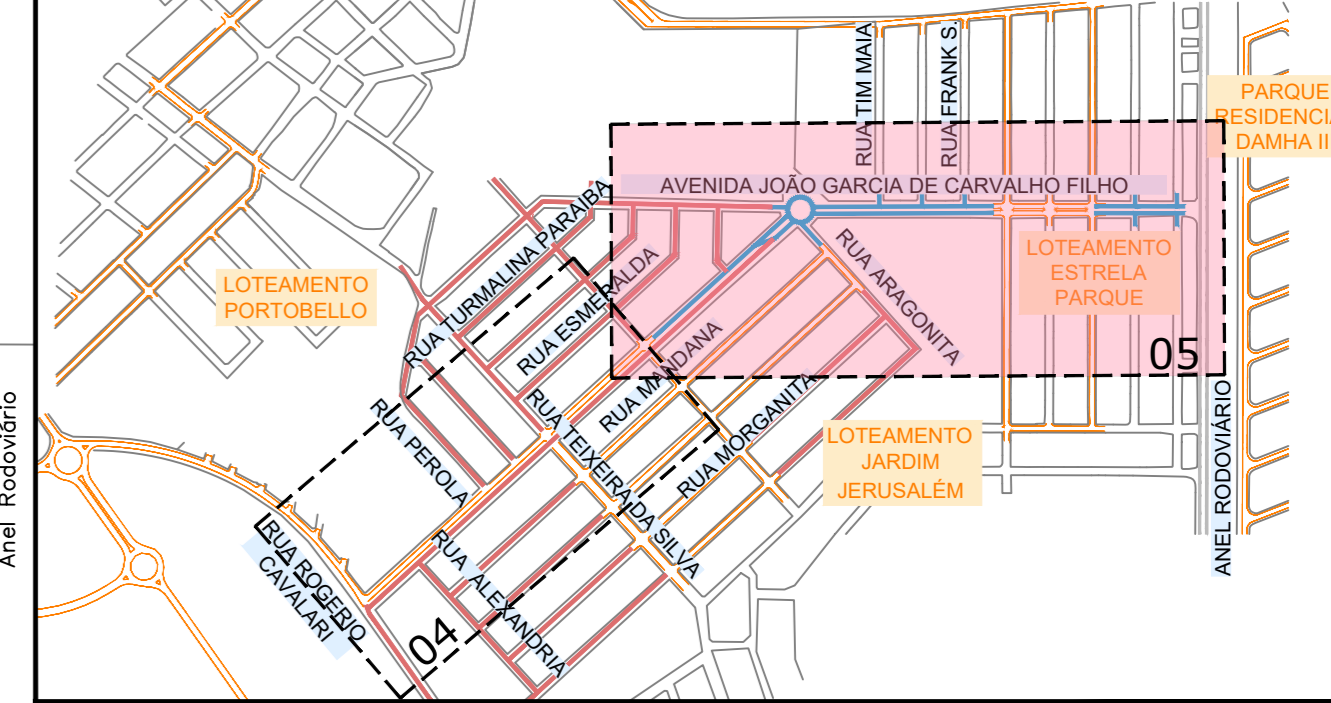


APROVAÇÃO				
NO DA REVISÃO	DATA	DESCRIÇÃO	ANALISADO	VISTO

AUTOR DO PROJETO: SCHETTINI ENGENHARIA LTDA CREA-MS: 3865 RICARDO SCHETTINI FIGUEIREDO ENGENHEIRO CIVIL CREA-RJ: 52.656/D - VISTO-MS 2900 Jardim dos Estados - CEP 79020-336 Fone: (67) 3942-0581 - Campo Grande, MS E-mail: contato@schettini.eng.br	CONTRATANTE: PREFEITURA MUNICIPAL DE CAMPO GRANDE / MS CGC: 03.501.509/0001-06 VISTO E ACEITO ESTA ACEITAÇÃO NÃO SERÁ A CONTRADIÇÃO DAS RESPONSABILIDADES E OBRIGAÇÕES ESTABELECIDAS NO CONTRATO
---	--

CONTRATANTE: PREFEITURA MUNICIPAL DE CAMPO GRANDE / MS 	INFRAESTRUTURA URBANA PAVIMENTAÇÃO ASFÁLTICA E DRENAGEM DE ÁGUAS PLUVIAIS
SISEP AUTOR DO PROJETO: 	COMPLEXO TIRADENTES JARDIM JERUSALÉM / ESTRELA PARQUE REGIÃO URBANA DO BANDEIRA SETOR BALSAMO / PROSA PROJETO EXECUTIVO ESTUDOS TOPOGRÁFICOS E GEOTÉCNICOS
DATA DE EMISSÃO: JULHO/2025 ESCALA: 1:1.000	05

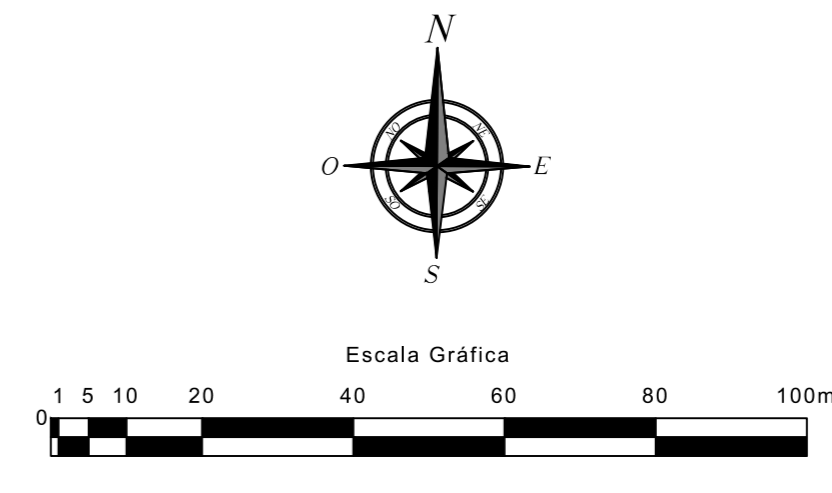

PROJETO GEOMÉTRICO (Estaqueamento de 20 em 20 metros)

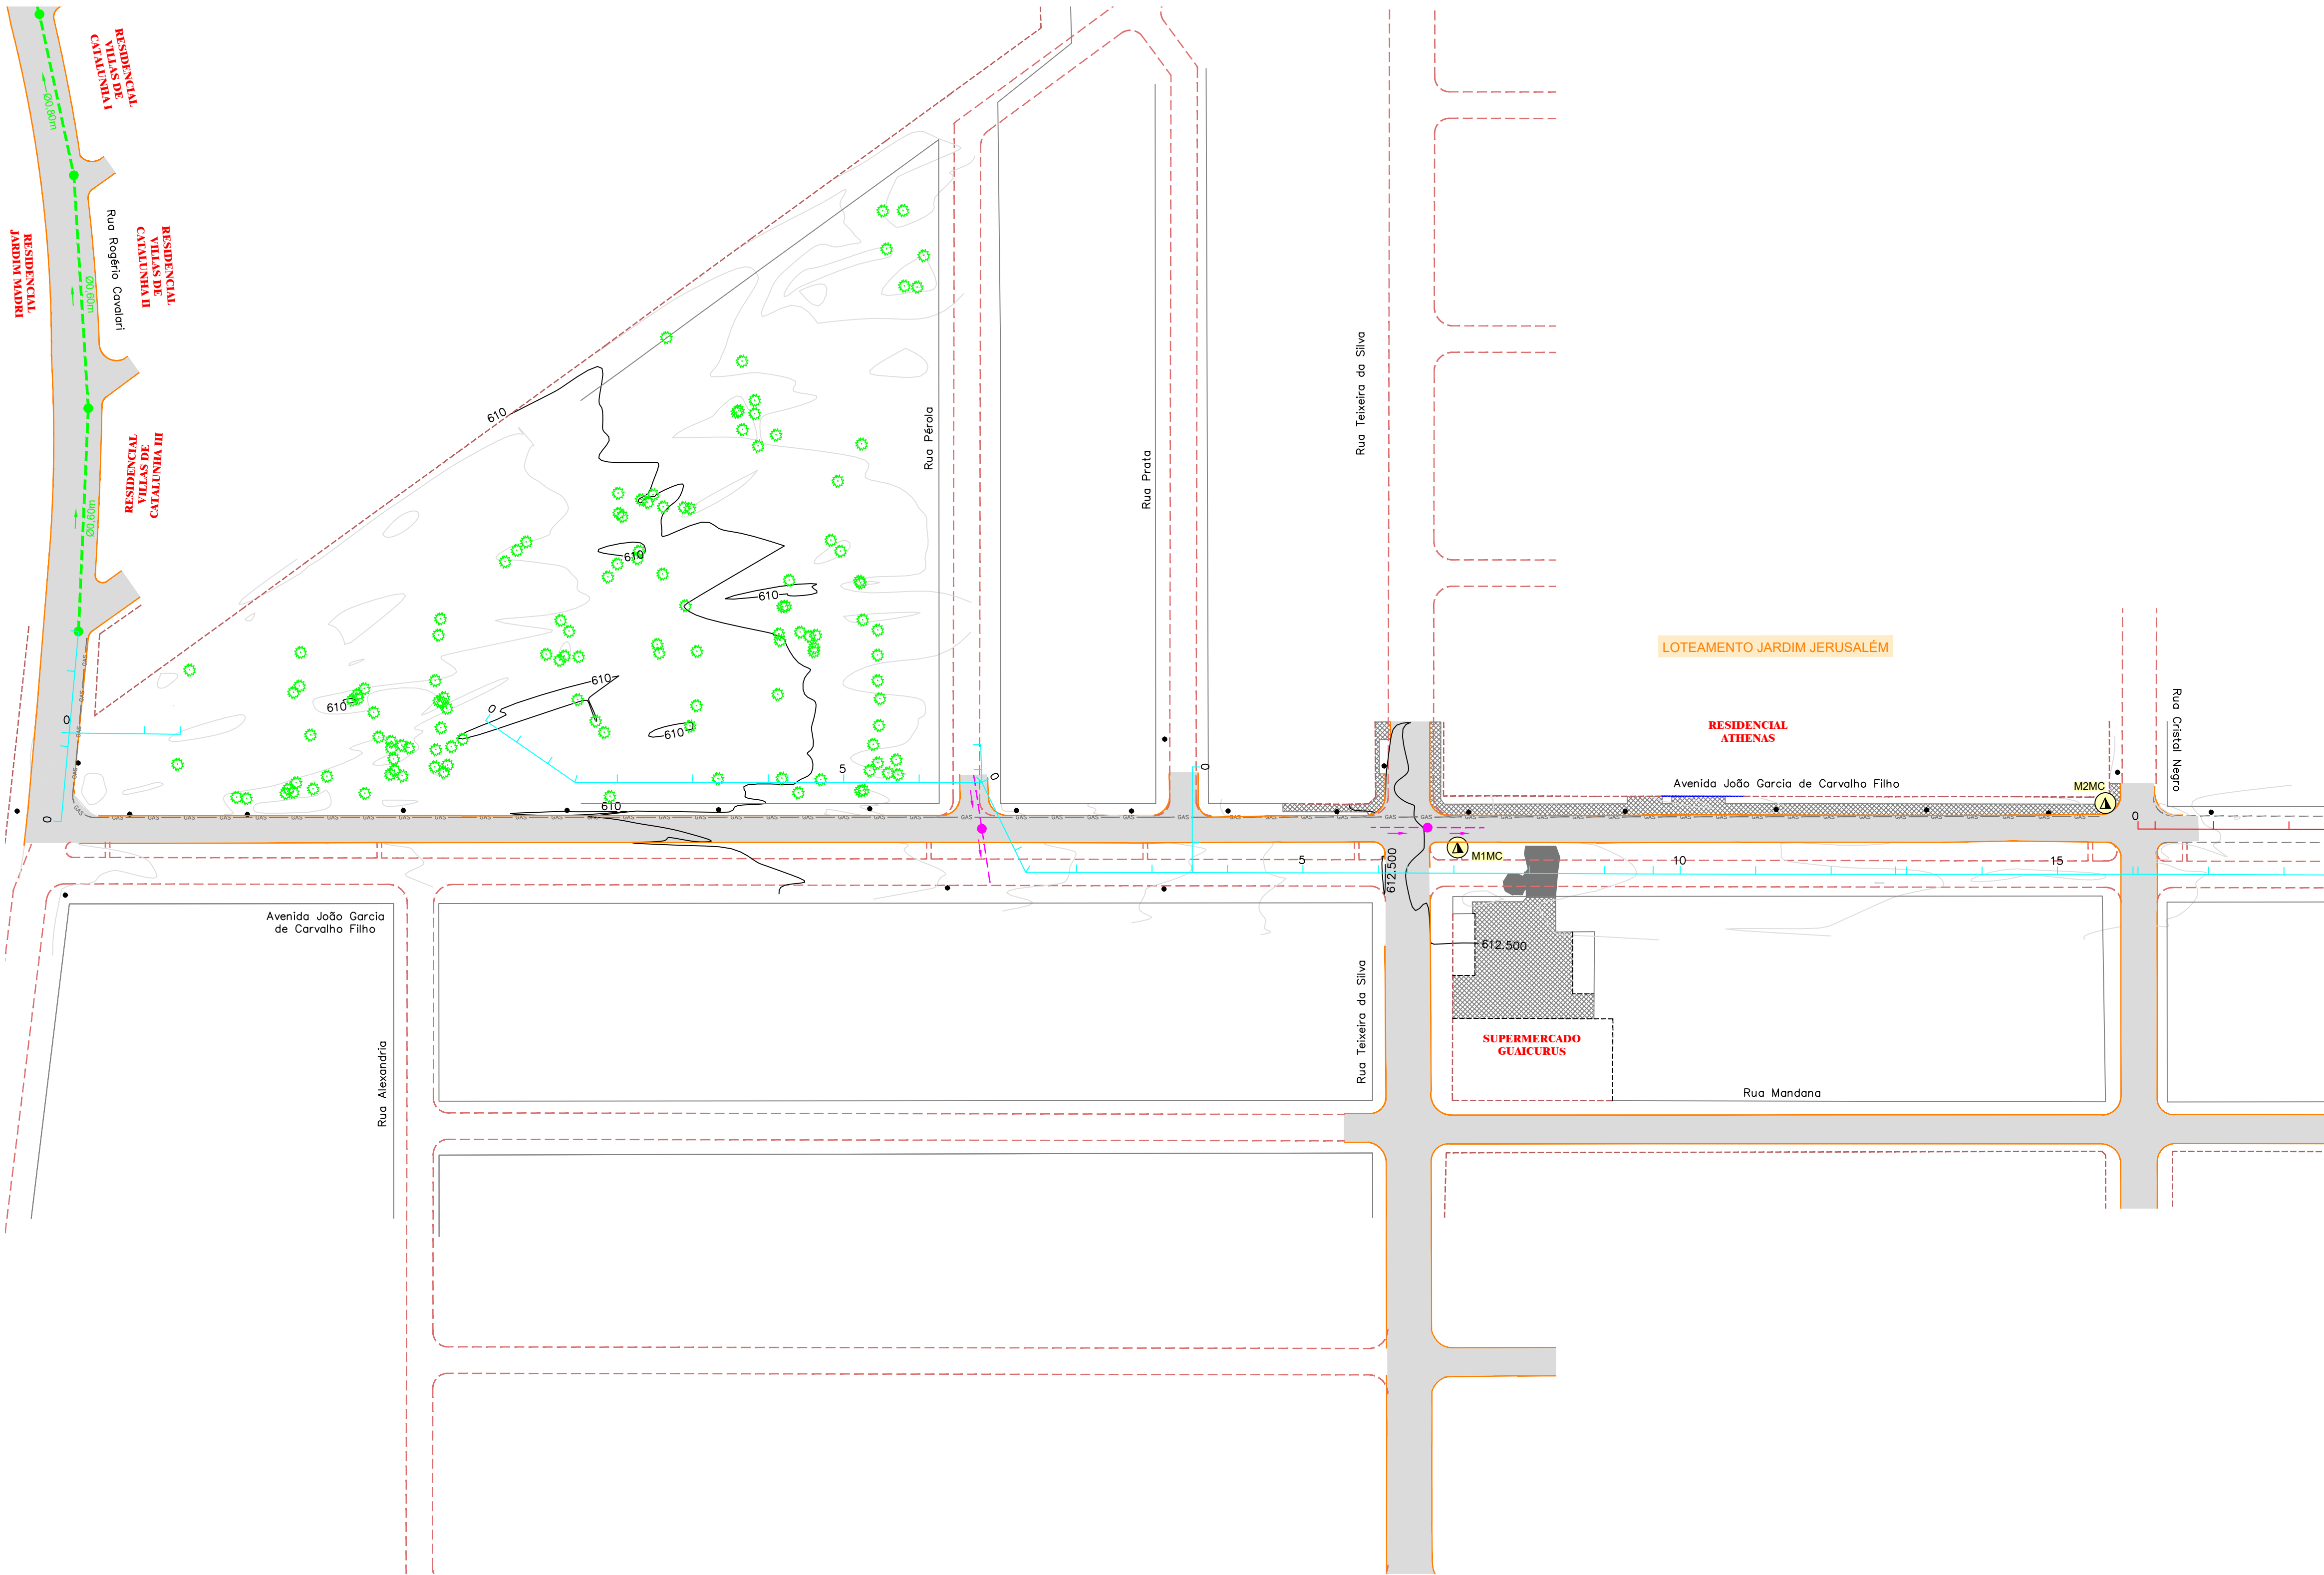

CONVENÇÕES

- | | |
|---------------------------------|--|
| CADASTRO | SERVIÇOS A EXECUTAR |
| — ALINHAMENTO PREDIAL | — EIXO DE LOCAÇÃO - PAVIMENTAÇÃO (20 em 20 metros) |
| - - - ALAMBRADO | — EIXO DE LOCAÇÃO - DRENAGEM (20 em 20 metros) |
| - x - CERCA | — EIXO DE LOCAÇÃO - RAMOS (20 em 20 metros) |
| - - - MURO | - - - PROJEÇÃO DO PAVIMENTO |
| - - - GRADE | - - - PAVIMENTAÇÃO ASFÁLTICA - FUTURA |
| - - - PORTÃO | |
| ■ BORDO DO PAVIMENTO | |
| ■ PAVIMENTO ASFÁLTICO | |
| ■ BORDO DO PAVIMENTO | |
| ■ ACOSTAMENTO | |
| ● POSTE DE ENERGIA ELÉTRICA | |
| ■ CALÇADA | |
| ● ÁRVORE | |
| ■ BOCA DE LOBO | |
| — GALERIA DE ÁGUAS PLUVIAIS | |
| — POÇO DE VISITA | |
| — REDE DE ESGOTO | |
| — POÇO DE VISITA DE ESGOTO | |
| — CURVAS DE NÍVEL | |
| ○ MARCO DA POLIGONAL IMPLANTADO | |

OBSERVAÇÕES

01 - ESTE DOCUMENTO É DE PROPRIEDADE DA PREFEITURA MUNICIPAL DE CAMPO GRANDE E NÃO PODE SER REPRODUZIDO OU USADO PARA QUALQUER FINALIDADE DIFERENTE DAQUELA PARA A QUAL ESTÁ SENDO FORNECIDO PELA SCHETTINI ENGENHARIA LTDA.;
 02 - DIREITOS AUTORAIS E PATRIMONIAIS RESERVADOS CONFORME: LEI 5988, ARTIGO 6º, ALÍNEA X, DE 14/12/1973; LEI 5194, ARTIGO 17º E 18º, DE 24/12/1966; RESOLUÇÃO CONFEA, Nº 260, DE 21/04/1979.

PLANTA CHAVE



APROVAÇÃO


Nº DA REVISÃO	DATA	DESCRIÇÃO	ANALISADO	VISTO

AUTOR DO PROJETO: SCHETTINI ENGENHARIA LTDA CREA-MS: 3865 RICARDO SCHETTINI FIGUEIREDO ENGENHEIRO CIVIL CREA-RJ: 52.656/D - VISTO-MS 2900 Rua Alberto Neder, 352 Jardim dos Estados - CEP 79020-336 Fone: (67) 3042-0681 - Campo Grande, MS E-mail: contato@schettini.eng.br	CONTRATANTE: PREFEITURA MUNICIPAL: CAMPO GRANDE / MS CGC: 03.501.509/0001-06 VISTO E ACEITO ESTA ACEITAÇÃO NÃO ISENTA A CONTRATADA DAS RESPONSABILIDADES E OBRIGAÇÕES ESTABELECIDAS NO CONTRATO
--	--

CONTRATANTE: PREFEITURA MUNICIPAL DE CAMPO GRANDE / MS	INFRAESTRUTURA URBANA PAVIMENTAÇÃO ASFÁLTICA E DRENAGEM DE ÁGUAS PLUVIAIS
	COMPLEXO TIRADENTES JARDIM JERUSALÉM / ESTRELA PARQUE REGIÃO URBANA DO BANDEIRA SETOR BALSAMO / PROSA
SISEP	06
AUTOR DO PROJETO: 	PROJETO EXECUTIVO GEOMÉTRICO
CONTEÚDO:	DATA DE EMISSÃO: JULHO/2025 ESCALA: 1:1.000

PLANILHA DE COORDENADAS DOS PONTOS DA POLIGONAL

MARCOS	X	Y	COTA
M1MC	753634.093	7732456.904	612,948
M2MC	753752.991	7732581.312	614,160

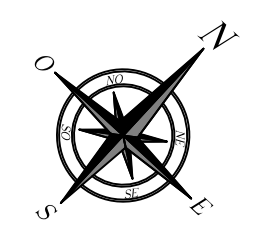



06.01. Projetos Infra (01 a 08) otimizado

Código do documento: 2NM6-9LUN-P53Y-ANCN



Autenticação Eletrônica

Valide em <https://compras.campogrande.ms.gov.br/flowbee-pub/#/validar/2NM6-9LUN-P53Y-ANCN>

Ou digite o código: 2NM6-9LUN-P53Y-ANCN

Assinado em conformidade à Medida Provisória nº 2.200-2/2001 e Lei 14.063/2020.

Assinaturas



Eletrônica

Ricardo Schettini Figueiredo

CPF: 399*****20

Em: 04/05/2026 16:31
