



1 - PLANTA DE SINALIZAÇÃO  
ESC.: 1/500

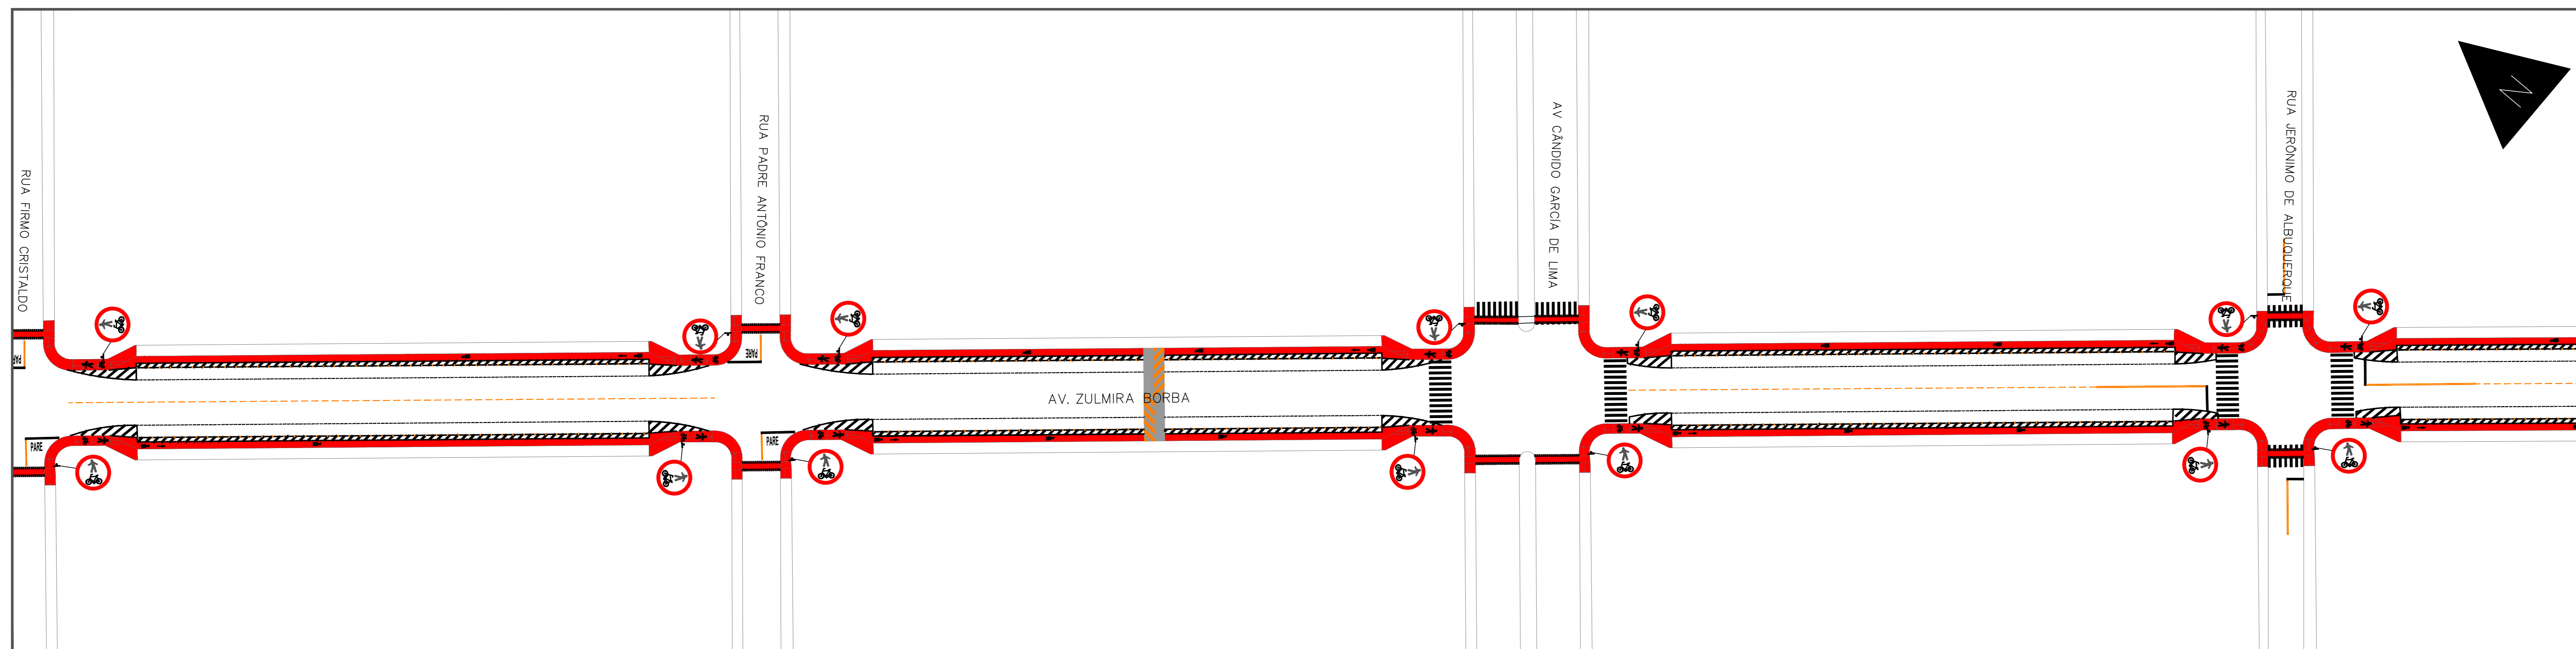


2 - PLANTA DE SINALIZAÇÃO  
ESC.: 1/500

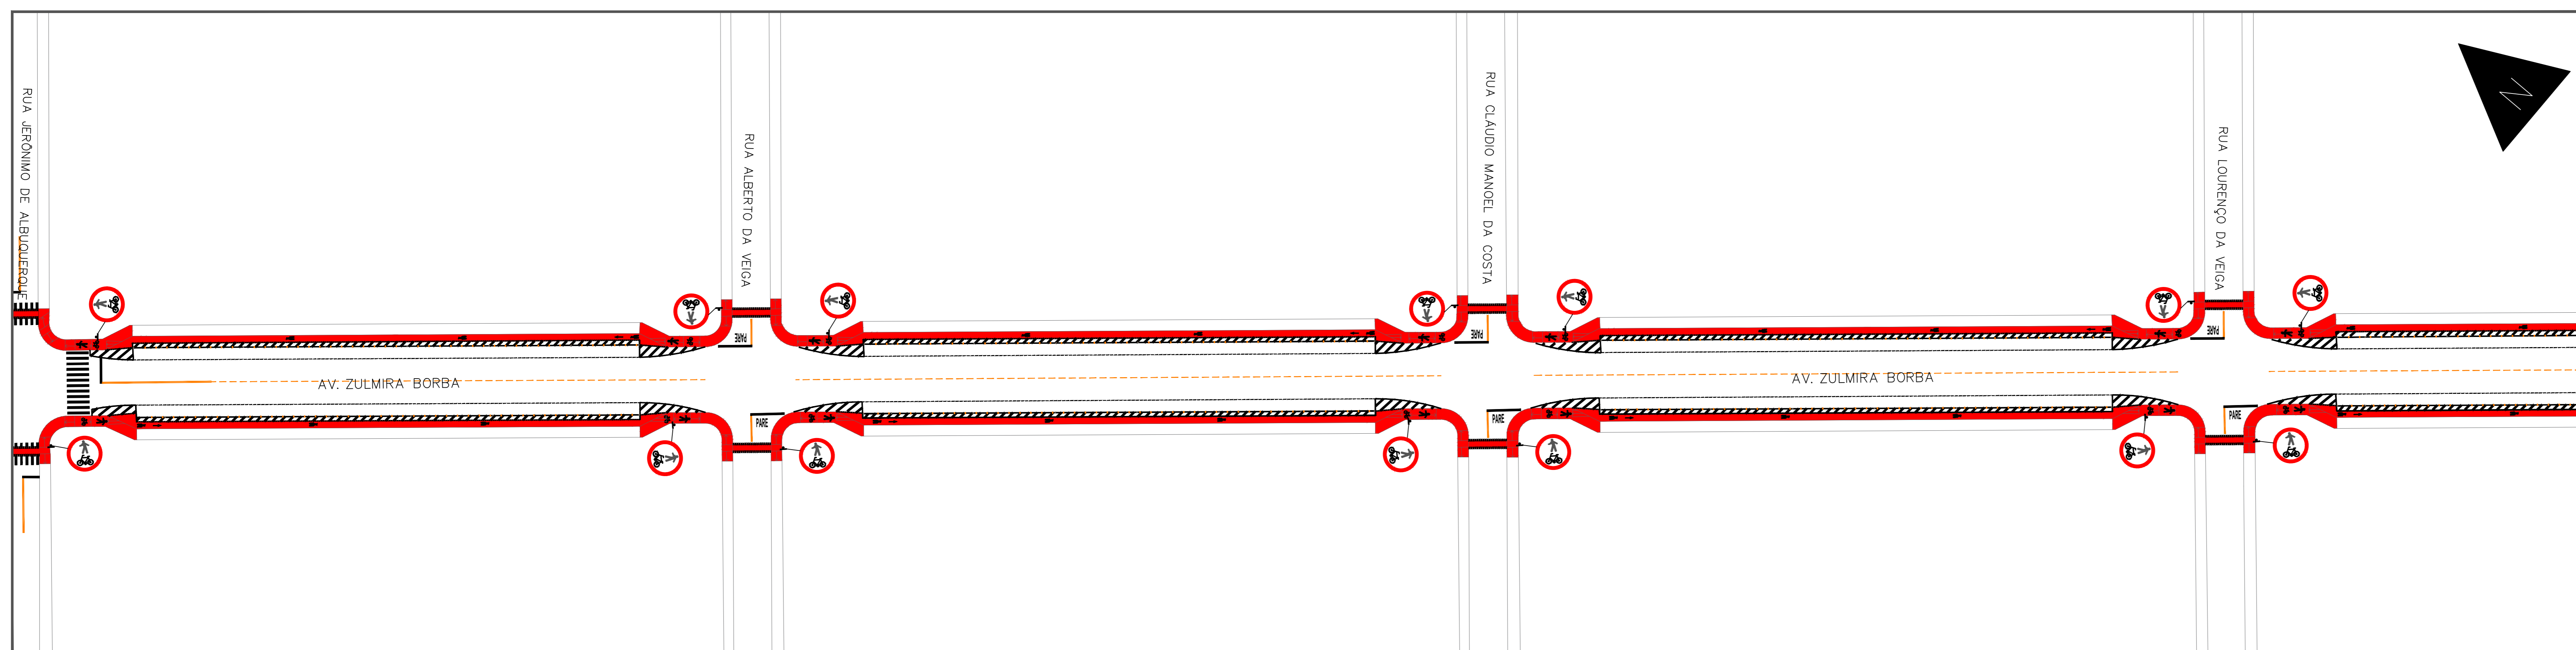

3 - PLANTA DE SINALIZAÇÃO  
ESC.: 1/500

- OBS: PARA INÍCIO DAS OBRAS É INDISPENSÁVEL:
- 1- AUTORIZAÇÃO PARA EXECUÇÃO DAS OBRAS EXPEDIDO PELA AGETRAN;
  - 2- COMEÇAR A ASFALTAR A DATA DE INÍCIO DE SERVIÇOS;
  - 3- PLACAS DE SINALIZAÇÃO E IDENTIFICAÇÃO DA OBRA;
  - 4- CHAPAS METÁLICAS PARA COBERTURA DE TODAS AS VALAS A SEREM ABERTAS NO LEITO CARROÇÁVEL;
  - 5- ILUMINAÇÃO NOTURNA;
  - 6- COLOCAÇÃO DE TAPUMES;
  - 7- VERIFICAR AS POSSÍVEIS INTERFERÊNCIAS À EXECUÇÃO DA REDE (REDE DE OUTRAS CONCESSIONÁRIAS).
- NOTAS
- 1- COTAS EM METRO, EXCETO ONDE INDICADO;
  - 2- ESTE PROJETO PODERÁ SOFRER ALTERAÇÕES SOMENTE COM AUTORIZAÇÃO DA AGETRAN;
  - 3- DEVERÁ SER REPOSTO O PAVIMENTO E OU CANTEIROS DANIFICADOS;
  - 4- VER TABELA DE QUANTIDADES FL 01/01.


LOCALIZAÇÃO CICLOVIA AV ZULMIRA BORBA

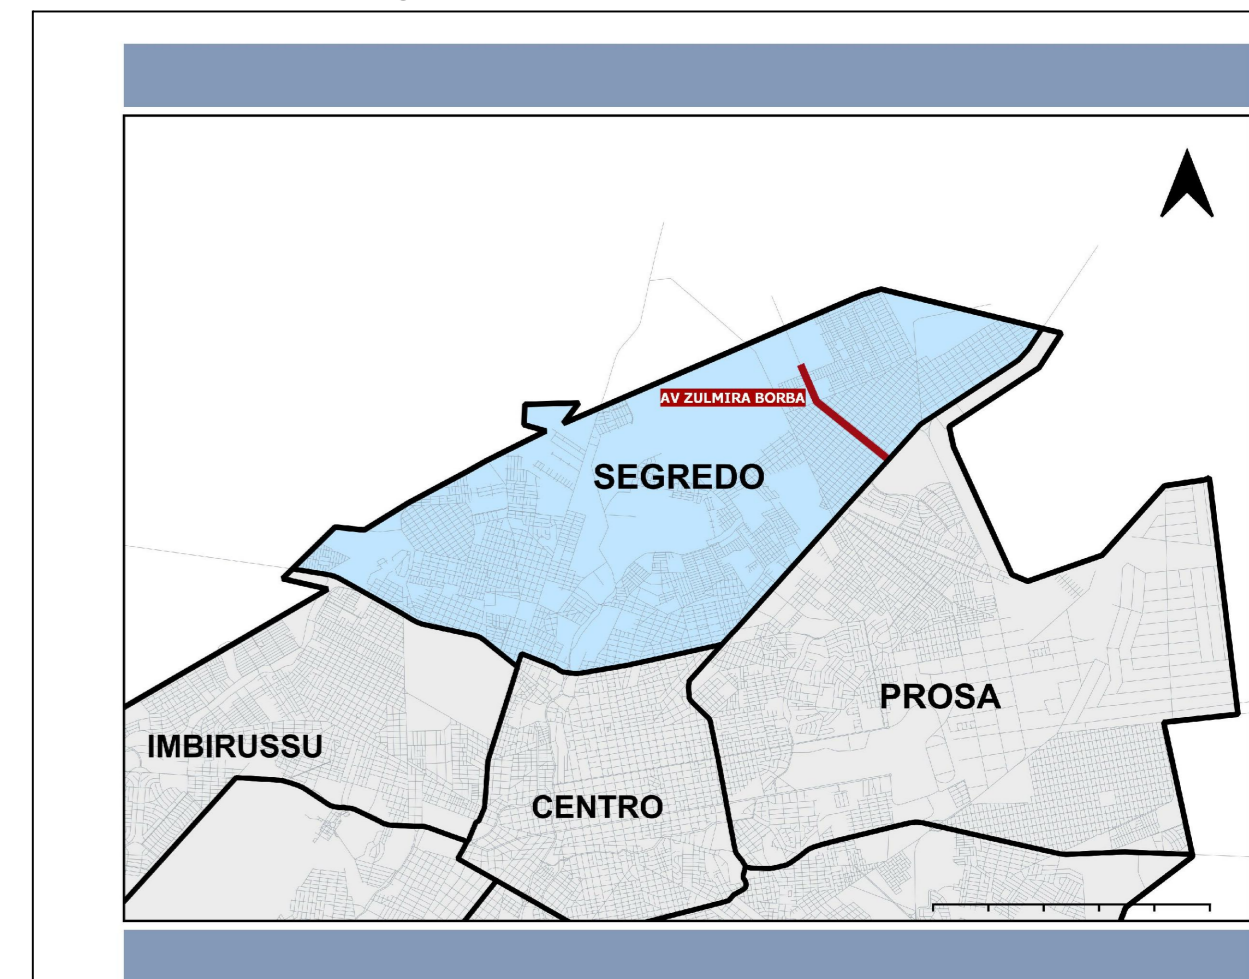


PREFEITURA MUNICIPAL DE CAMPO GRANDE - PMCG  
SECRETARIA MUNICIPAL DE INFRAESTRUTURA E SERVIÇOS PÚBLICOS - SISEP  
SUPERINTENDÊNCIA SERVIÇOS PÚBLICOS - SUSEP  
GERÊNCIA DE MANUTENÇÃO DE VIAS - GEMAV

R. MET. ESTANISLAU PANATIER, 895, JARDIM MONUMENTO, 79065-000, CAMPO GRANDE, MATO GROSSO DO SUL. TEL. (67) 324-3600


PROJETO <b>REQUALIFICAÇÃO MALHA CICLOVIÁRIA - AV ZULMIRA BORBA EM CAMPO GRANDE-MS</b>	
LOCAL: AV ZULMIRA BORBA TRECHO: AV CONSUL ASSAF TRAUD / RUA MAJ. GIOVANE FRANCISCO NADALIN REGIÃO URBANA: REGIÃO SEGREDO	RESPONSÁVEL TÉCNICO PELO PROJETO DE LEVANTAMENTO DE SINALIZAÇÃO ASSINATURA: TAINARA M. DOS SANTOS REBEQUE APROVADO: CAU A2769948 DATA: ADO 2025 PRORRATAÇÃO: CALINE GONÇALVES CCG 03.501.509/0001-06
CONTEÚDO: SINALIZAÇÃO ESCALA INDICADA: ARQUIVO / LOCALIZAÇÃO GEMAV, PROJETO E RECAPEAMENTO/ PROJETOS EXTERNOS A GEMAV CLASSE DO PROJETO: PROJETO EXECUTIVO	DATA: ADO 2025 PRORRATAÇÃO: CALINE GONÇALVES CCG 03.501.509/0001-06

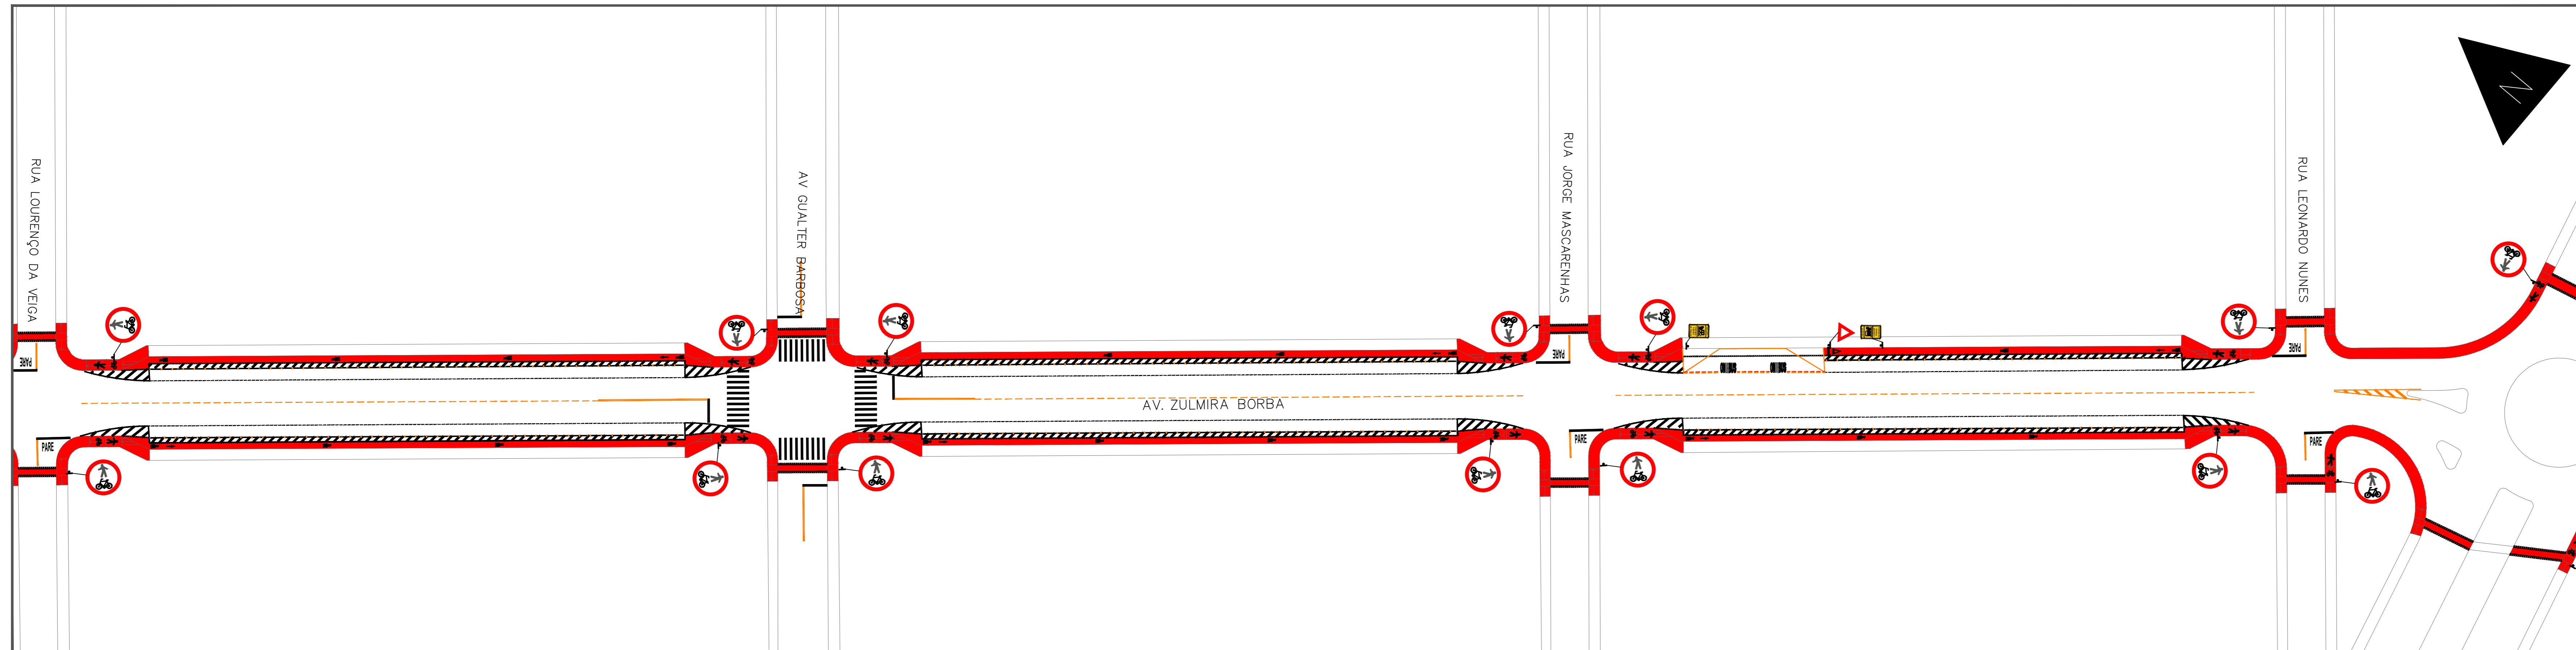

4 - PLANTA DE SINALIZAÇÃO  
ESC.: 1/500

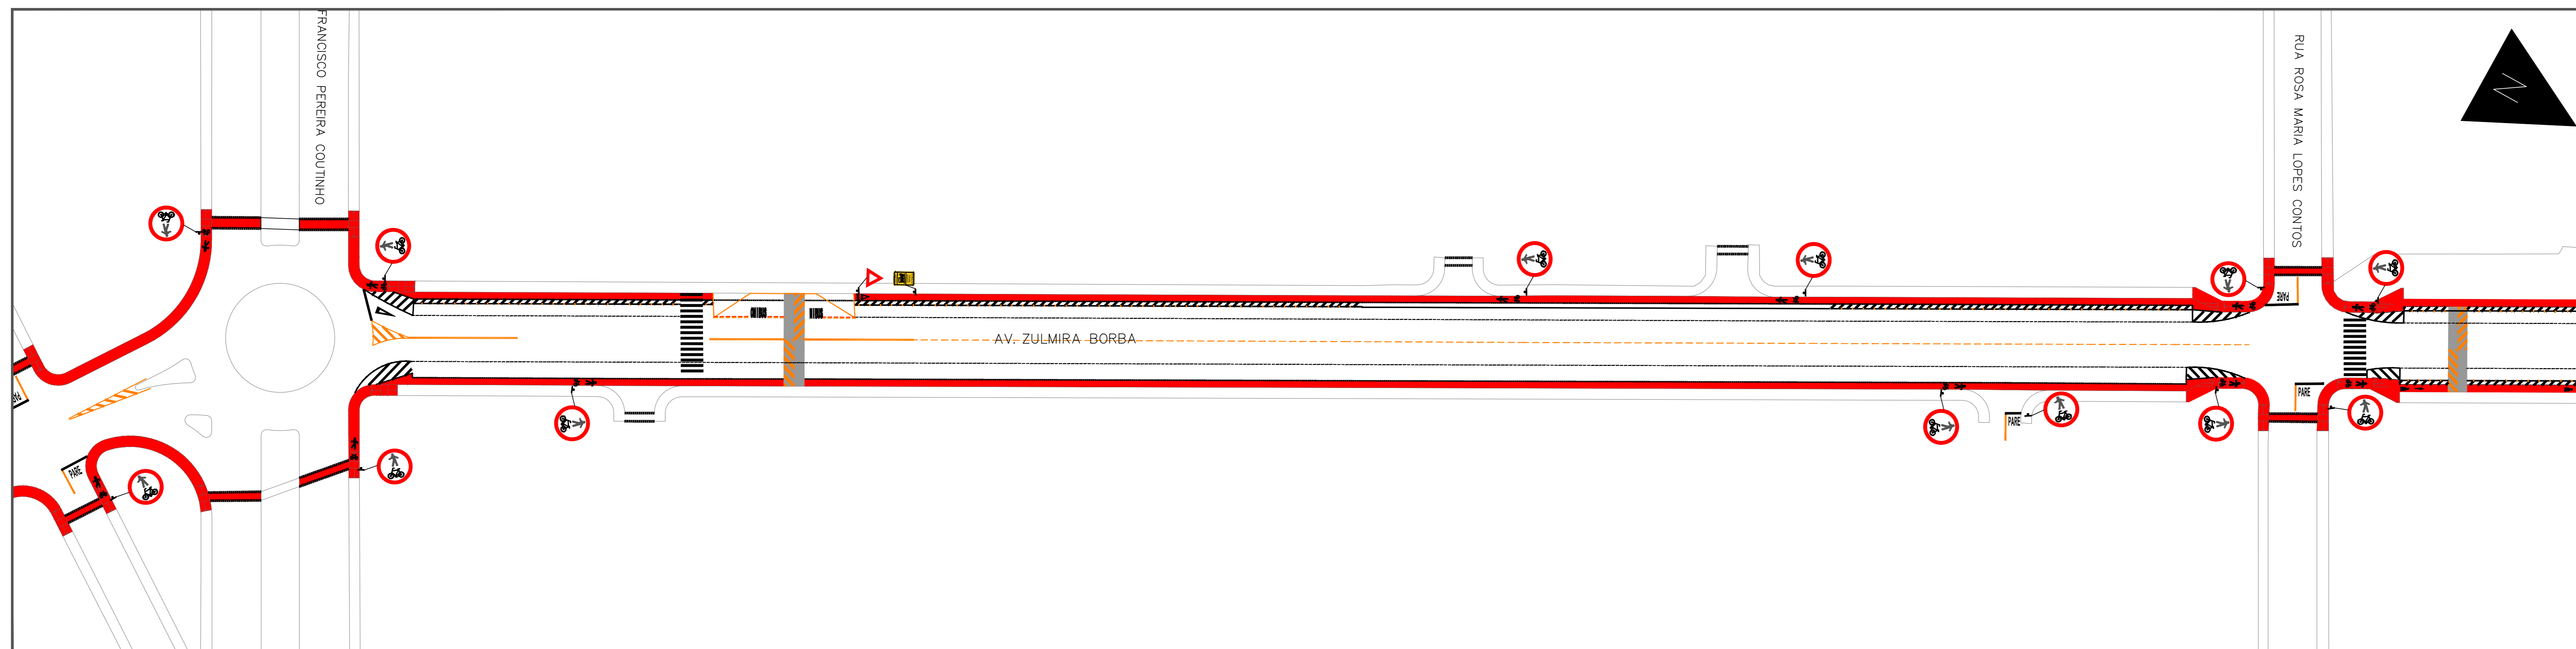

5 - PLANTA DE SINALIZAÇÃO  
ESC.: 1/500

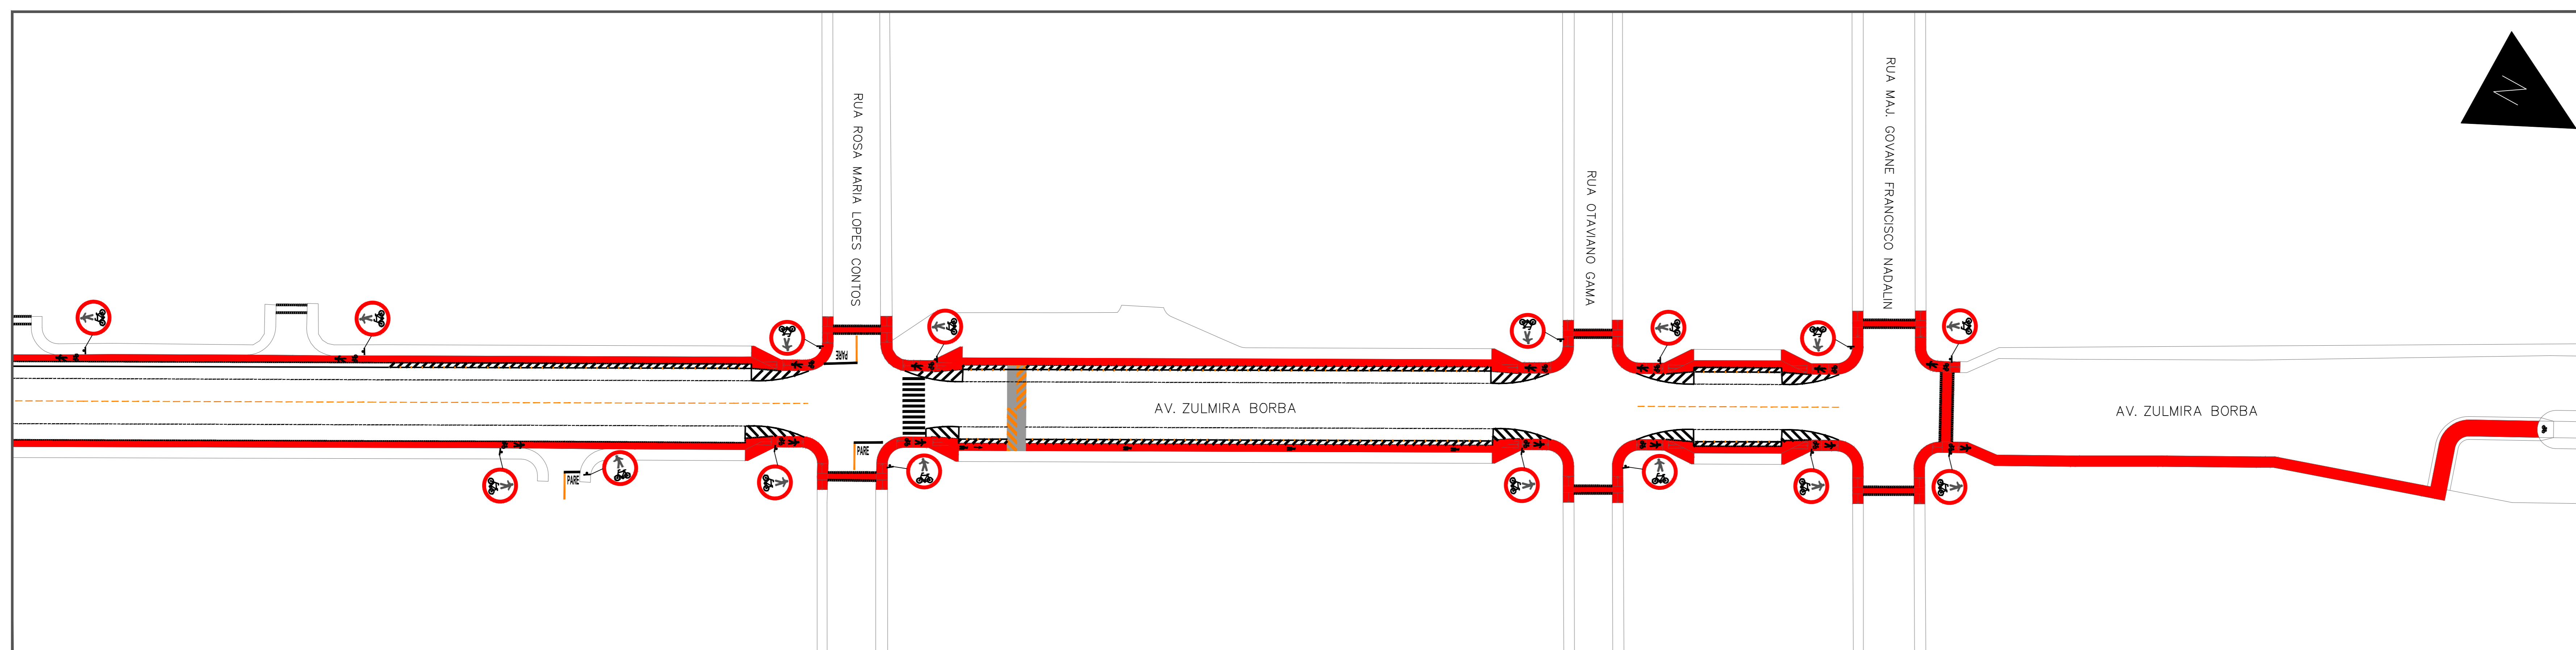


6 - PLANTA DE SINALIZAÇÃO  
ESC.: 1/500

- OBS: PARA INÍCIO DAS OBRAS É INDISPENSÁVEL:
- 1- AUTORIZAÇÃO PARA EXECUÇÃO DAS OBRAS EXPEDIDO PELA AGENTAR;
  - 2- COMEÇAR A ASFALTAR A DATA DE INÍCIO DE SERVIÇOS;
  - 3- PLACAS DE SINALIZAÇÃO E IDENTIFICAÇÃO DA OBRA;
  - 4- CHAPAS METÁLICAS PARA COBERTURA DE TODAS AS VALAS A SEREM ABERTAS NO LEITO CARROÇÁVEL;
  - 5- ILUMINAÇÃO NOTURNA;
  - 6- COLOCAÇÃO DE TAPUMES;
  - 7- VERIFICAR AS POSSÍVEIS INTERFERÊNCIAS À EXECUÇÃO DA REDE (REDE DE OUTRAS CONCESSIONÁRIAS)

- NOTAS
- 1- COTAS EM METRO, EXCETO ONDE INDICADO;
  - 2- ESTE PROJETO PODERÁ SOFRER ALTERAÇÕES SOMENTE COM AUTORIZAÇÃO DA AGENTAR;
  - 3- DEVERÁ SER REPOSTO O PAVIMENTO E OU CANTEIROS DANIFICADOS;
  - 4- VER TABELA DE QUANTIDADES FL 0101.

LOCALIZAÇÃO CICLOVIA AV ZULMIRA BORBA

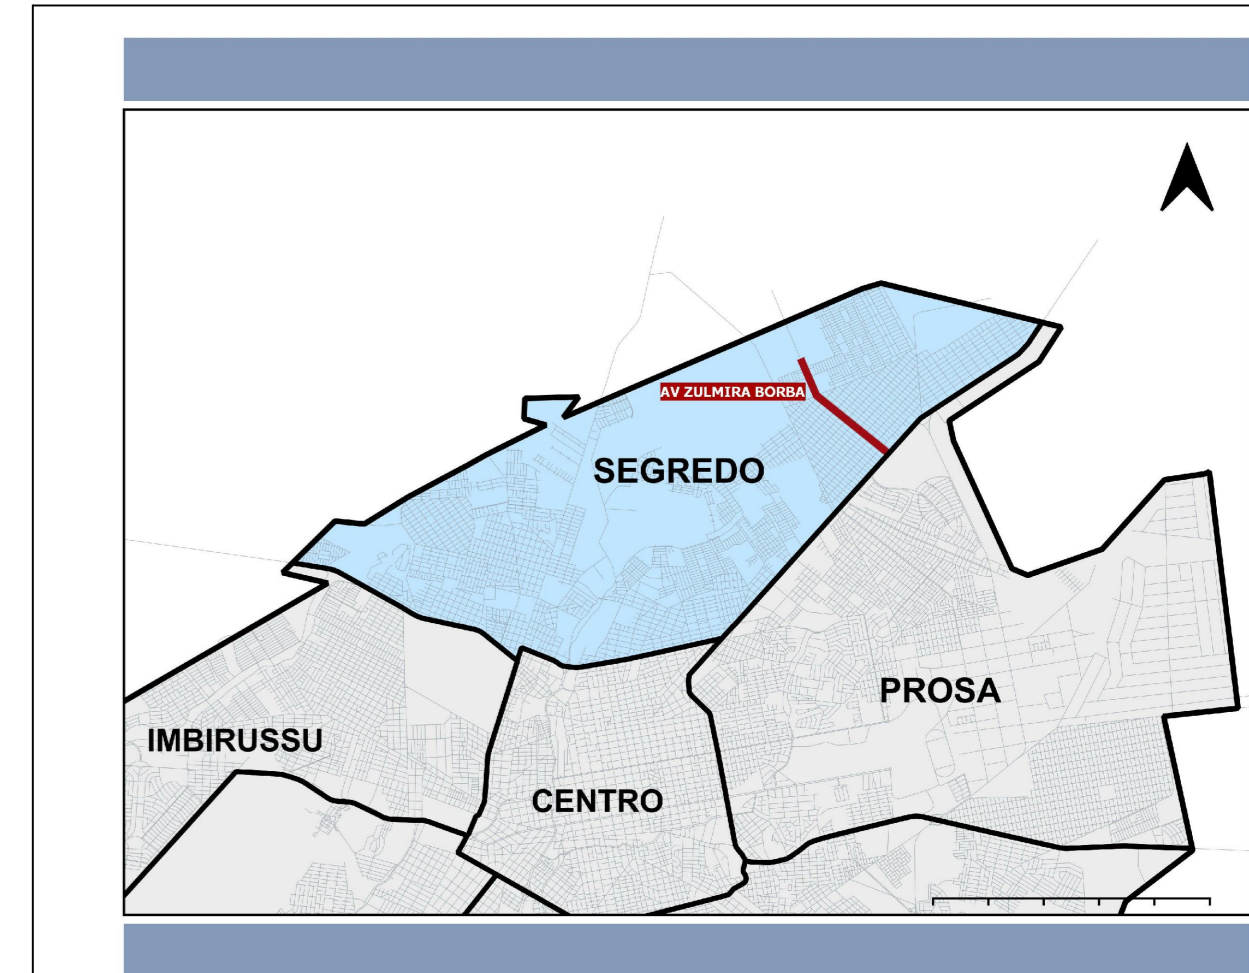

PREFEITURA MUNICIPAL DE CAMPO GRANDE - PMCG  
SECRETARIA MUNICIPAL DE INFRAESTRUTURA E SERVIÇOS PÚBLICOS - SISEP  
SUPERINTENDÊNCIA SERVIÇOS PÚBLICOS - SUSEP  
GERÊNCIA DE MANUTENÇÃO DE VIAS - GEMAV

R. MET. ESTANISLAU PANATIER, 199 - JARDIM MONUMENTO, 79065-000, CAMPO GRANDE, MATO GROSSO DO SUL. TEL. (67) 3314-3600

PROJETO <b>REQUALIFICAÇÃO MALHA CICLOVIÁRIA - AV ZULMIRA BORBA EM CAMPO GRANDE - MS</b>		CONTEÚDO: SINALIZAÇÃO	
LOCAL: AV ZULMIRA BORBA	ESCALA INDICADA PROJETO EXECUTIVO	DATA ADO 2025	06/06
TÍTULO: AV CONSUL ASSAF TRAD / RUA MALU GOVIANE FRANCISCO NADALIN	PROJETO EXECUTIVO DESENHISTAS CALINE GONÇALVES	FRANCHIA	
REGIÃO: REGIÃO SEGREDO	Nº DO REGISTRO: CAU A2769946	RESPONSÁVEL TÉCNICO PELO PROJETO DE SINALIZAÇÃO ASSINATURA TAINARA M. DOS SANTOS REBEQUE	PREFEITURA MUNICIPAL DE CAMPO GRANDE / MS CCG 03.501.509/0001-06



---

## 06.02.02 Projeto Sinalização Ciclovía Av. Zulmira Borba (05 a 06)

Código do documento: E5MD-RN6W-2WM2-23M2

---



### Autenticação Eletrônica

Valide em <https://compras.campogrande.ms.gov.br/flowbee-pub/#/validar/E5MD-RN6W-2WM2-23M2>

Ou digite o código: E5MD-RN6W-2WM2-23M2

Assinado em conformidade à Medida Provisória nº 2.200-2/2001 e Lei 14.063/2020.

---

## Assinaturas

---



Eletrônica

**TAINARA MOREIRA DOS SANTOS REBEQUE**

CPF: 048\*\*\*\*\*09

Em: 27/04/2026 11:36

---