



1 - PLANTA DE LEVANTAMENTO
ESC.: 1/500

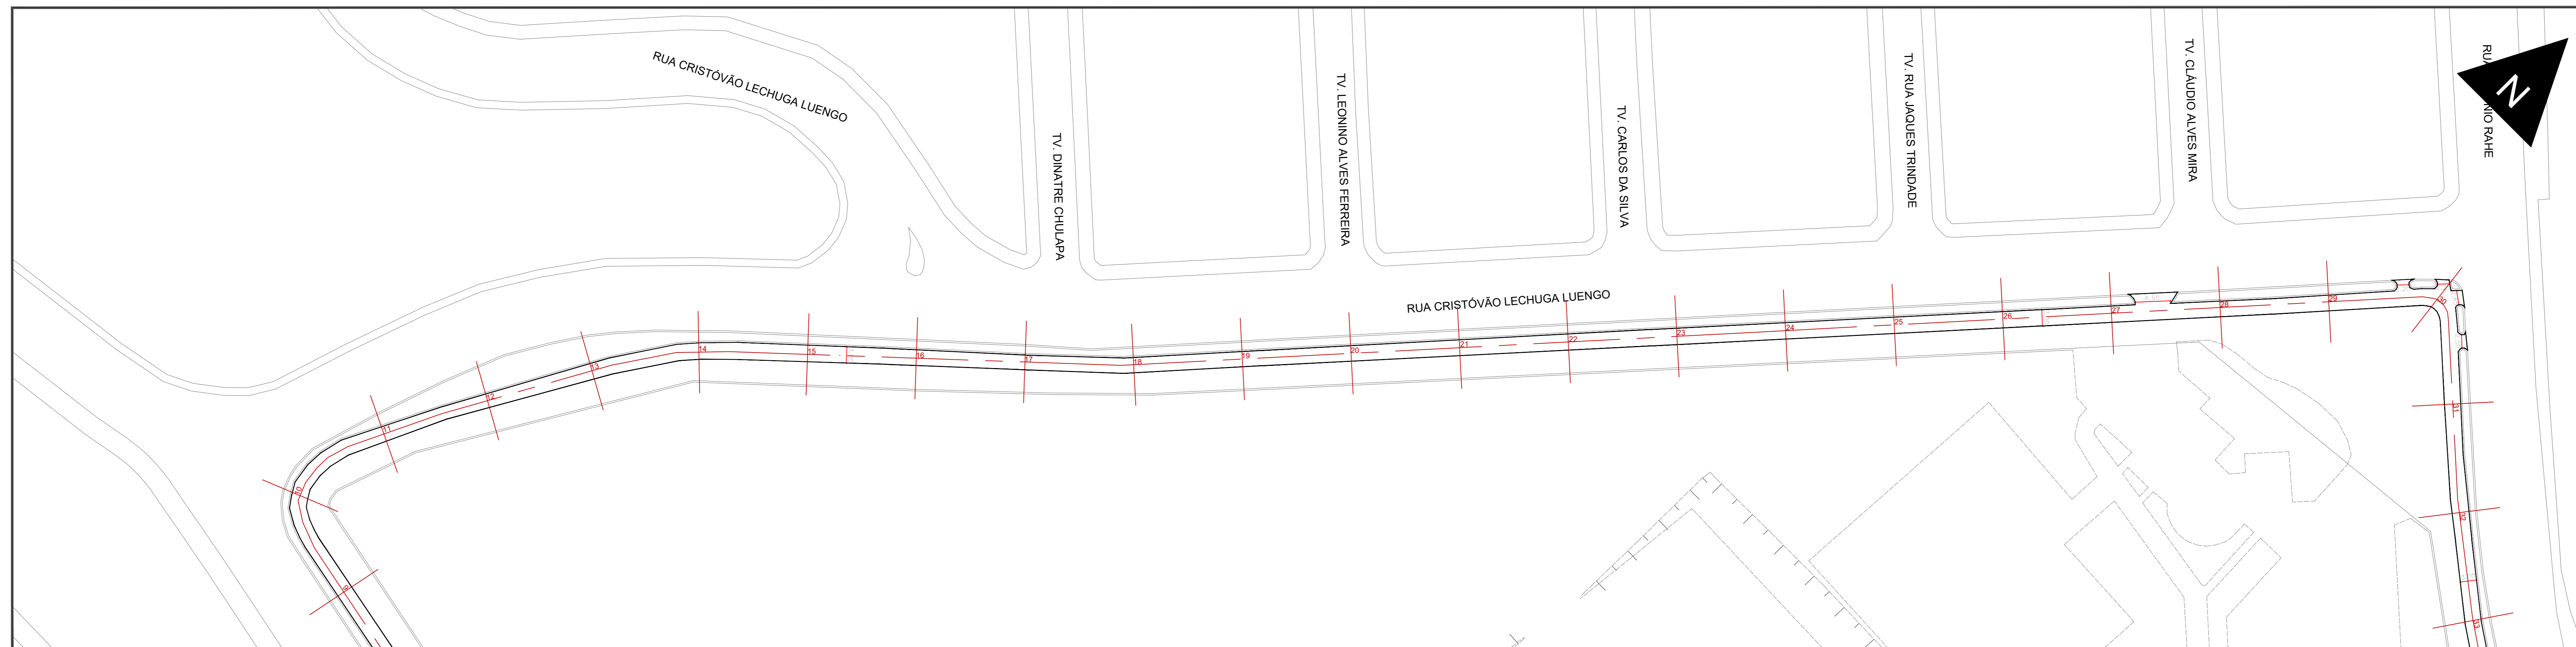


2 - PLANTA DE LEVANTAMENTO
ESC.: 1/500

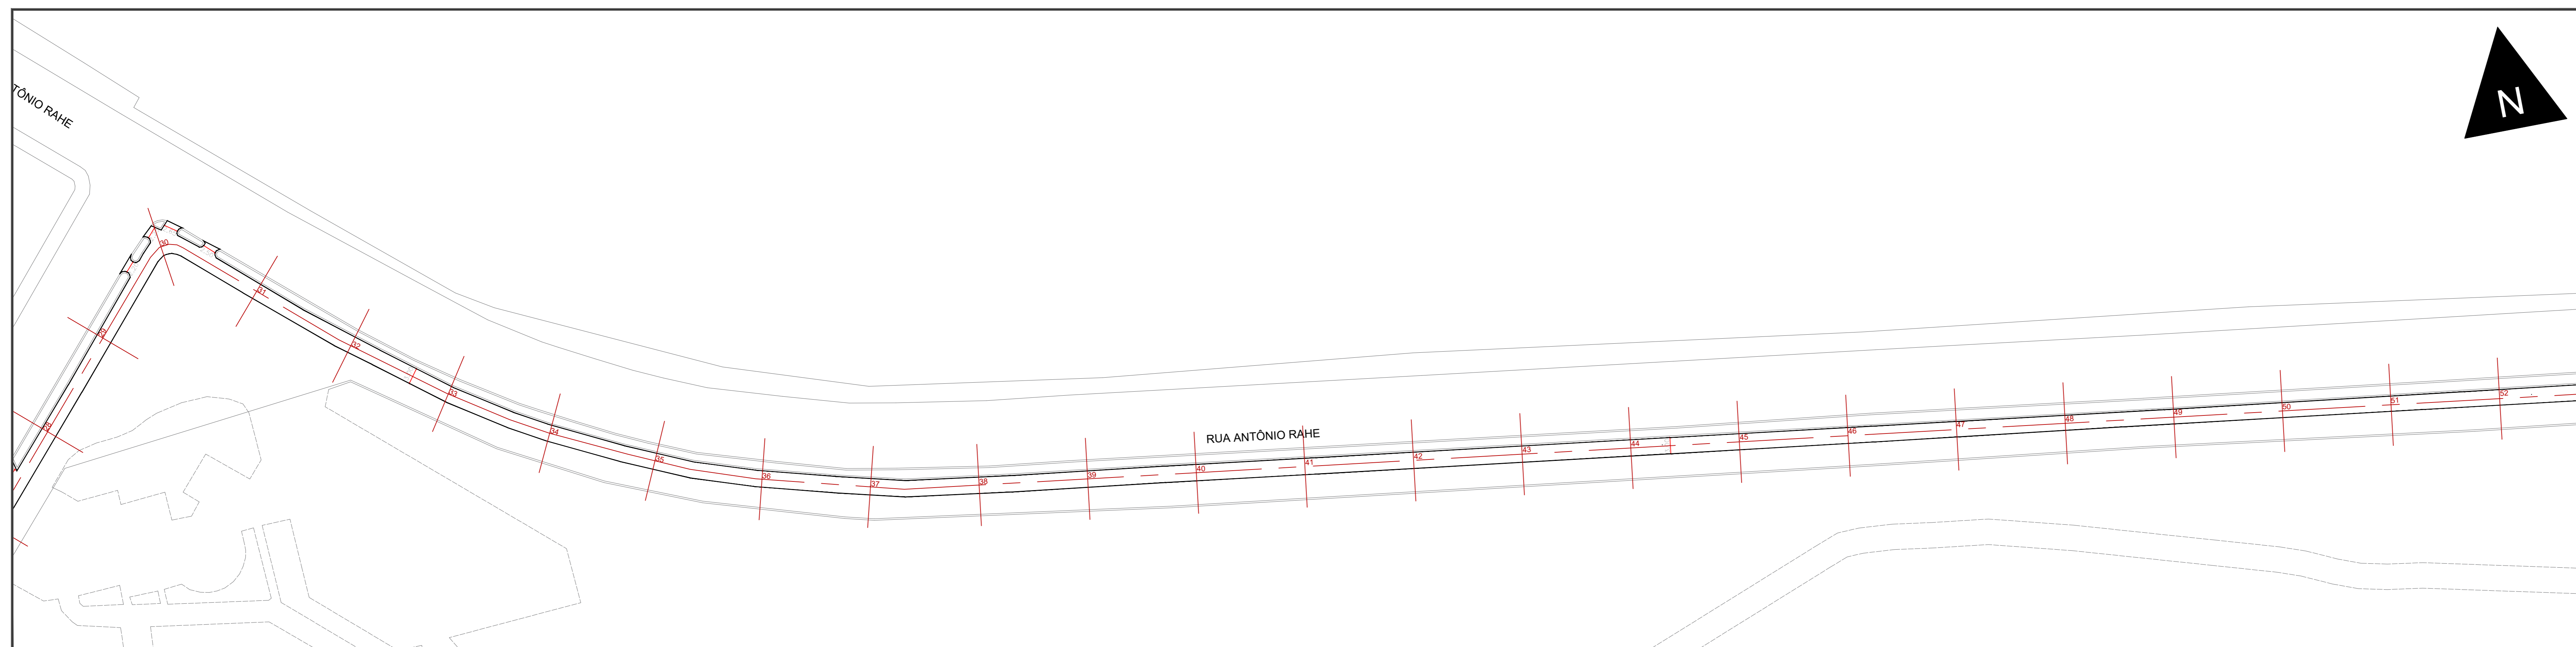


3 - PLANTA DE LEVANTAMENTO
ESC.: 1/500

LEGENDA

EXOS DE PAVIMENTAÇÃO (20 EM 20 METROS)	CICLOVIA

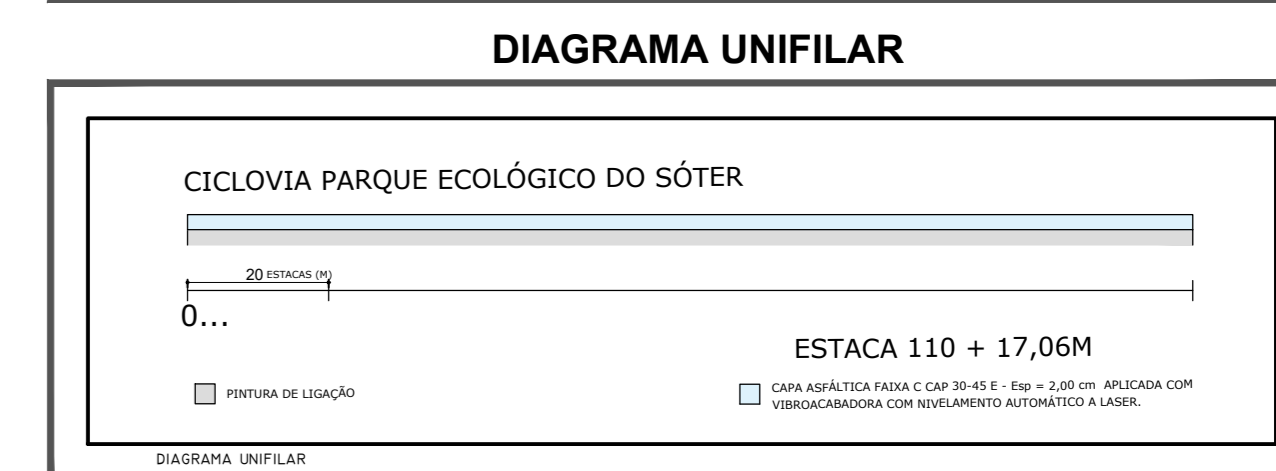


- OBS:** PARA INÍCIO DAS OBRAS É INDISPENSÁVEL:
- 1- AUTORIZAÇÃO PARA EXECUÇÃO DAS OBRAS EXPEDIDO PELA AGENTAN;
 - 2- COMEÇAR A AGENTAN A DATA DE INÍCIO DE SERVIÇOS;
 - 3- PLACAS DE SINALIZAÇÃO E IDENTIFICAÇÃO DA OBRA;
 - 4- CHAPAS METÁLICAS PARA COBERTURA DE TODAS AS VALAS A SEREM ABERTAS NO LEITO CARROÇÁVEL;
 - 5- ILUMINAÇÃO NOTURNA;
 - 6- COLOCAÇÃO DE TAPUMES;
 - 7- VERIFICAR AS POSSÍVEIS INTERFERÊNCIAS À EXECUÇÃO DA REDE (REDE DE OUTRAS CONCESSIONÁRIAS).
- NOTAS**
- 1- COTAS EM METRO, EXCETO ONDE INDICADO;
 - 2- ESTE PROJETO PODERÁ SOFRER ALTERAÇÕES SOMENTE COM AUTORIZAÇÃO DA AGENTAN;
 - 3- DEVERÁ SER REPOSTO O PAVIMENTO E OU CANTEIROS DANIFICADOS;
 - 4- VER TABELA DE QUANTIDADES FL 01/01.

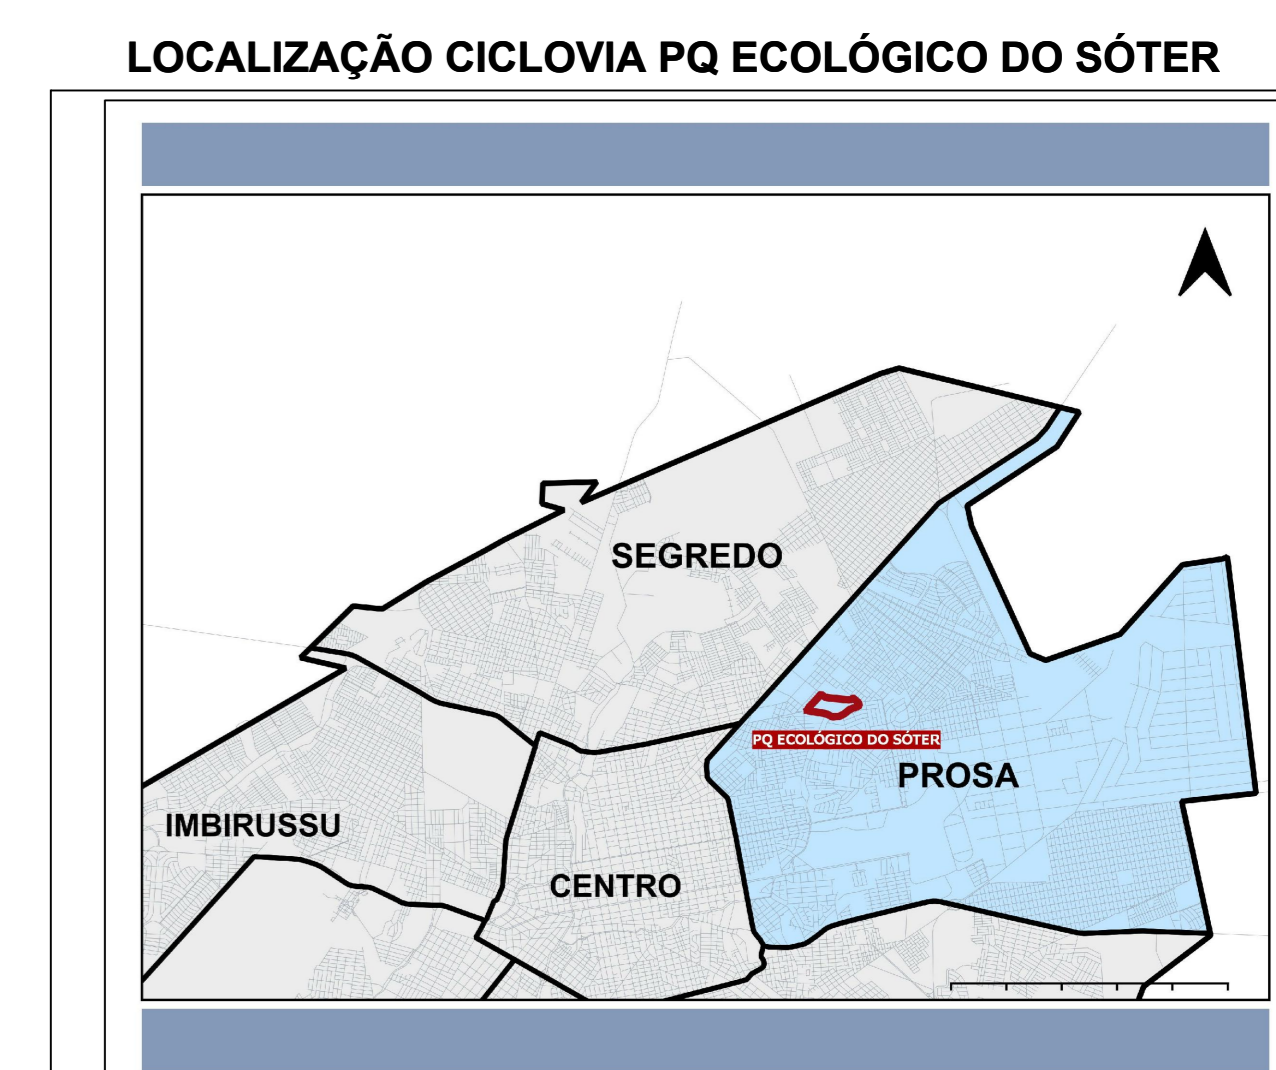


PREFEITURA MUNICIPAL DE CAMPO GRANDE - PMCG
SECRETARIA MUNICIPAL DE INFRAESTRUTURA E SERVIÇOS PÚBLICOS - SISEP
SUPERINTENDÊNCIA SERVIÇOS PÚBLICOS - SUSEP
GERÊNCIA DE MANUTENÇÃO DE VIAS - GEMAV

R. MET. ESTANISLAU PANATIER, 199, JARDIM MONUMENTO, 79065-000, CAMPO GRANDE, MATO GROSSO DO SUL. TEL. (67) 3244-3600


PROJETO	REQUALIFICAÇÃO MALHA CICLOVIÁRIA - PARQUE ECOLÓGICO DO SÓTER EM CAMPO GRANDE - MS		
LOCAL	PARQUE ECOLÓGICO DO SÓTER		
TRECHO	RUA RIO NEGRO		
REGIÃO	REGIÃO PROSA		
EXTENSÃO	2.217,06M		
RESPONSÁVEL TÉCNICO PELO PROJETO DE LEVANTAMENTO DE PATOLOGIAS ASFÁLTICAS	CONTÉUDO		
ASSINATURA	PLANTA DE LEVANTAMENTO		
ENGENHEIRO	MARCOS TEDESCHI	ESCALA INDICADA	ARQUIVO / LOCALIZAÇÃO
NR DO REGISTRO	CREA 968/DMS	GERMANY PROJETO E RECAPEAMENTO/	PROJETOS EXTERNOS A GEMAV
PROFESSOR		CLASSE DO PROJETO	DATA
ASSINATURA		PROJETO EXECUTIVO	AGO 2025
		DESENHISTAS	FRANCHA
		CALINE GONÇALVES	01/04
		COC 03.501.599/0001-06	

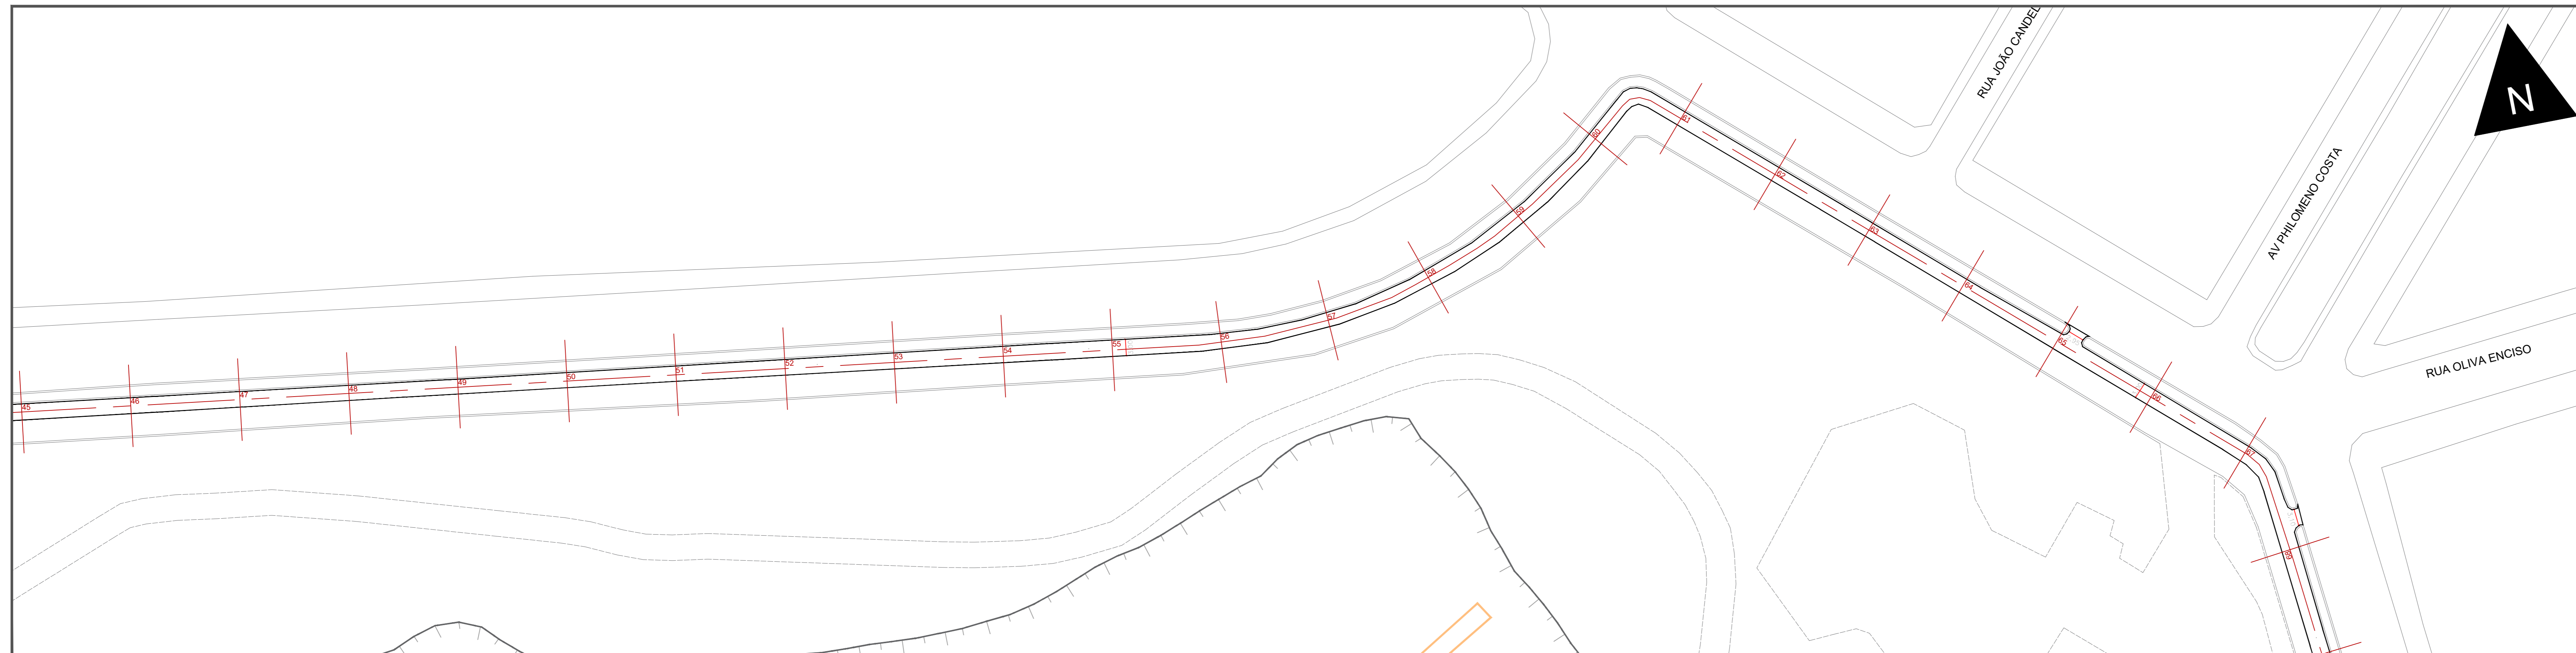


4 - PLANTA DE LEVANTAMENTO
ESC.: 1/500

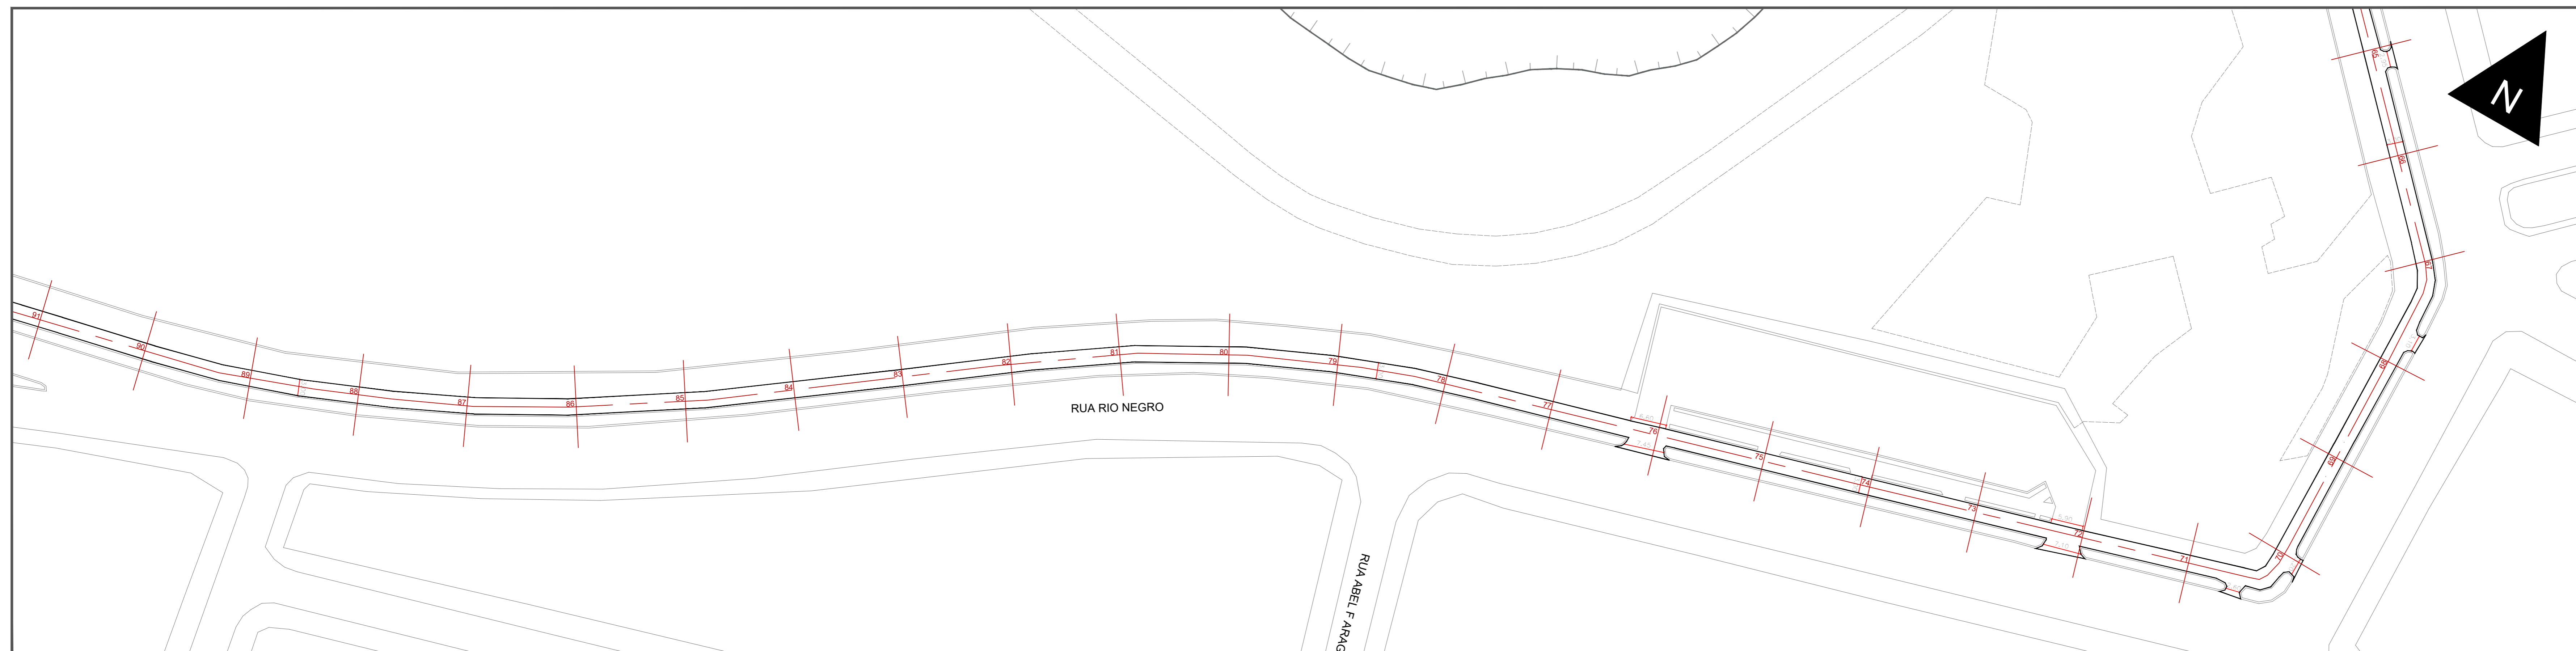

5 - PLANTA DE LEVANTAMENTO
ESC.: 1/500

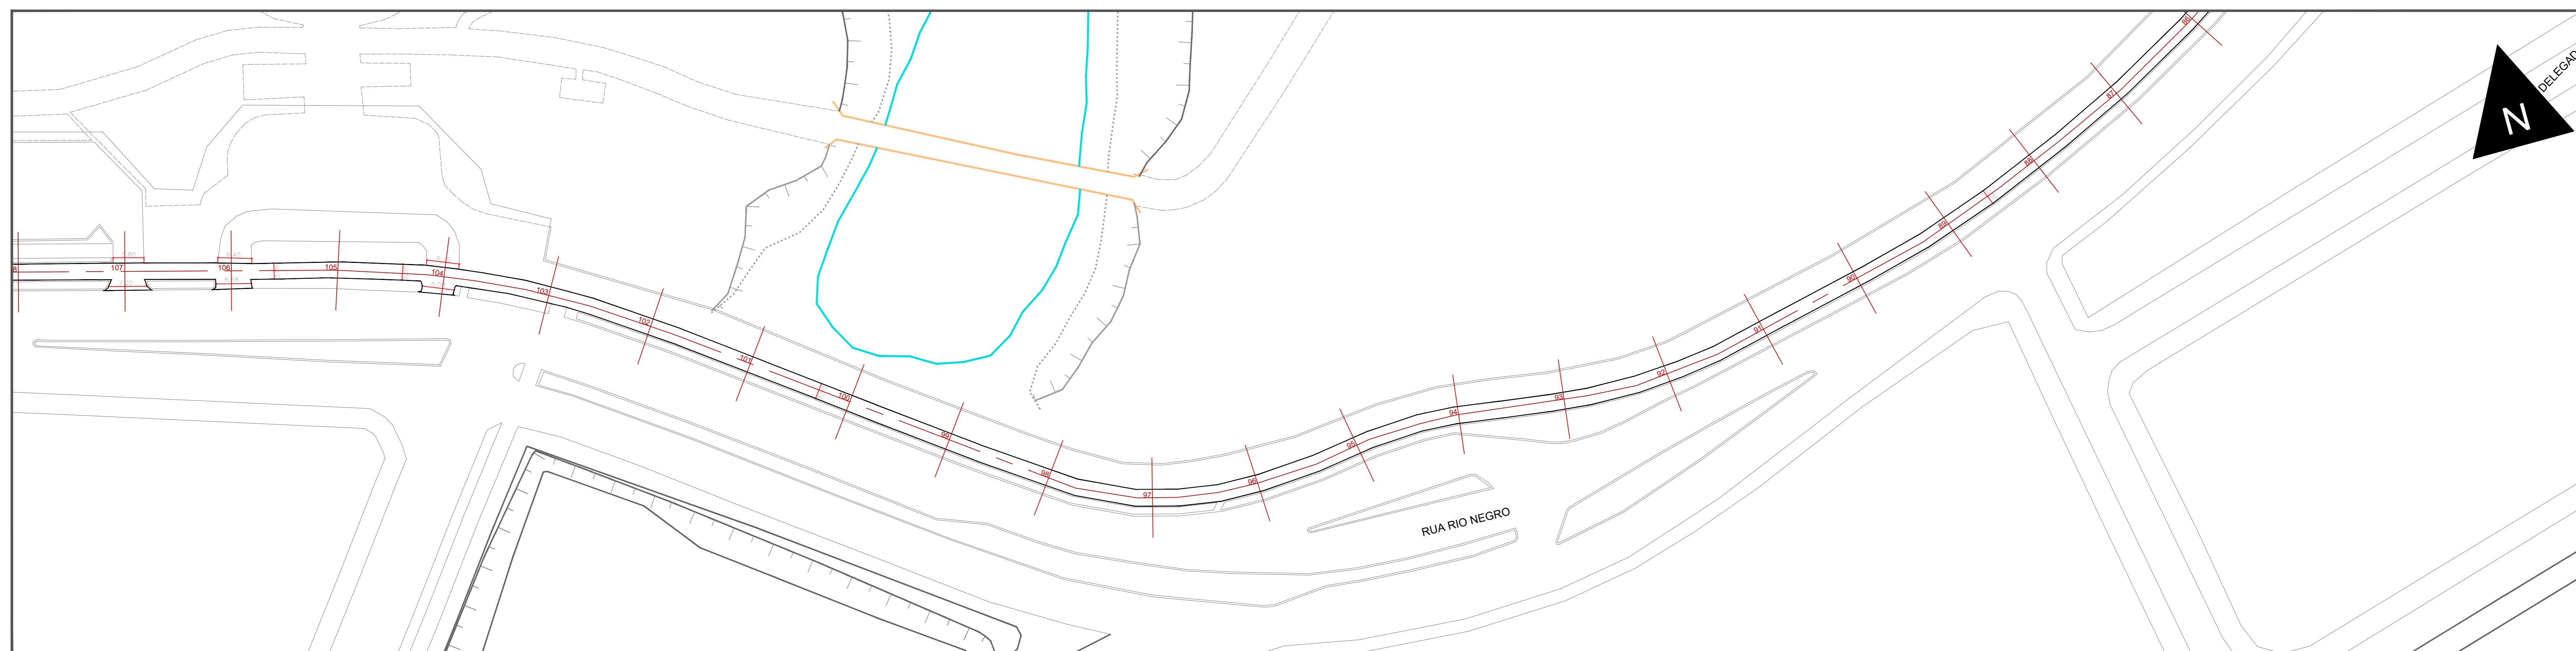


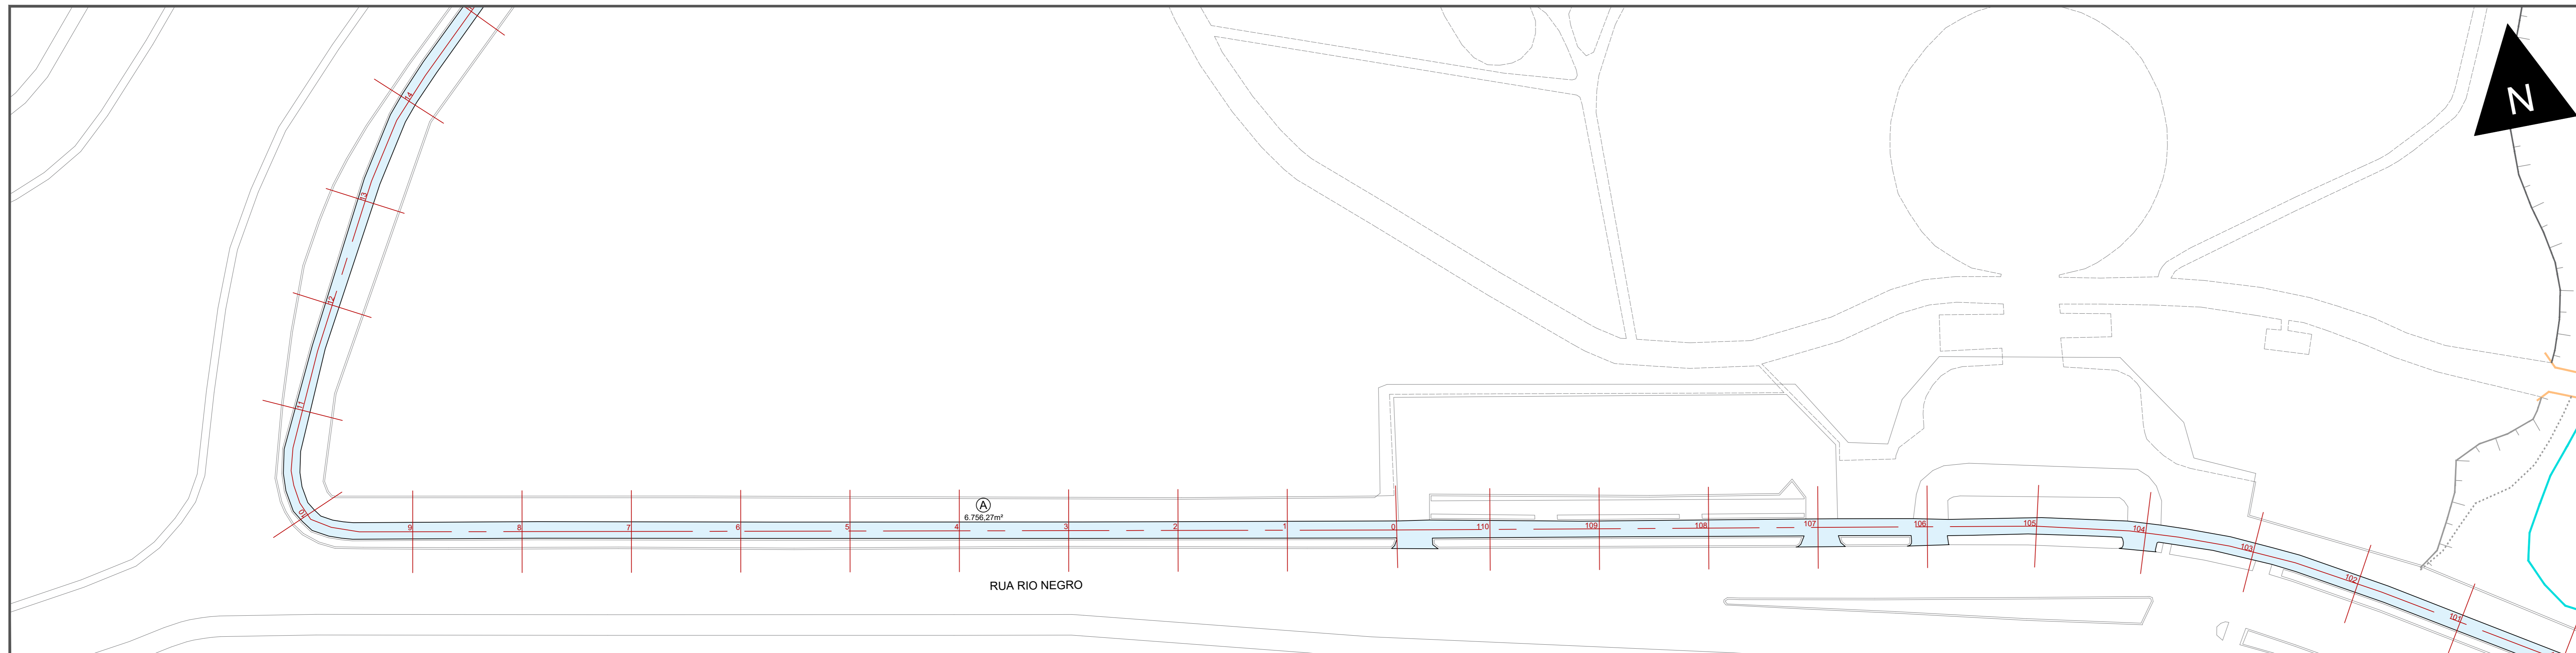

1 - ÁREAS DE SERVIÇOS
ESC.: 1/500



2 - ÁREAS DE SERVIÇOS
ESC.: 1/500

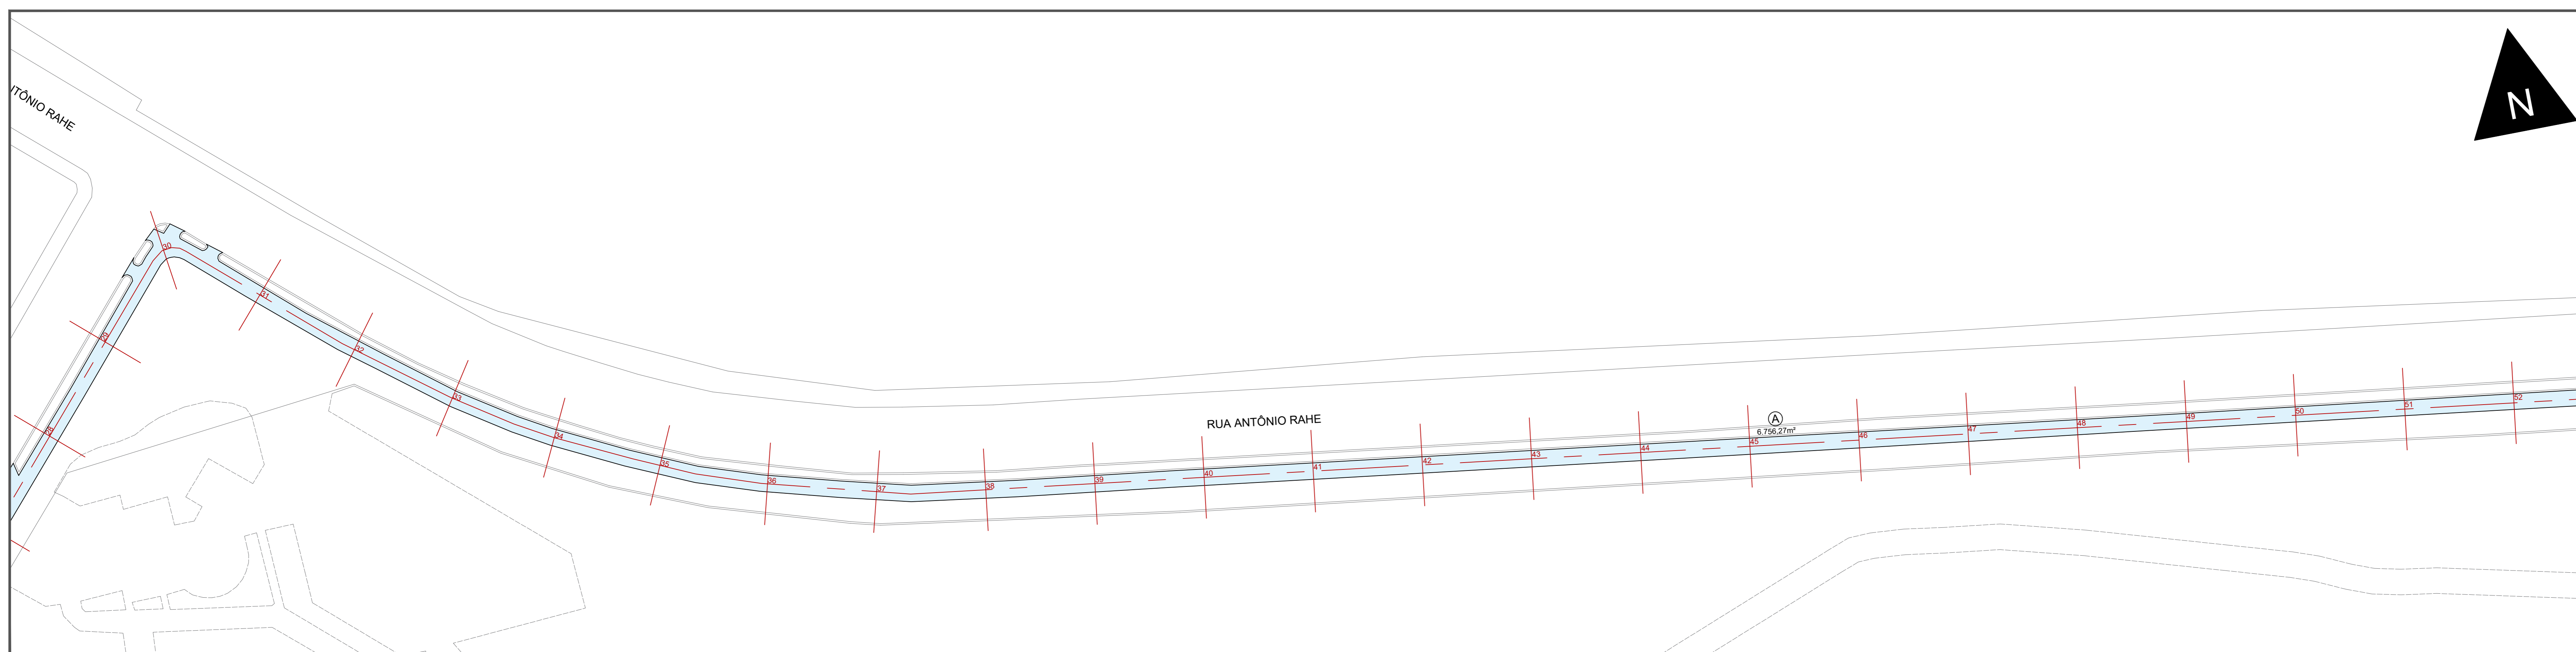


3 - ÁREAS DE SERVIÇOS
ESC.: 1/500

QUADRO DE ÁREAS

LEG.	DESCRIÇÃO
A	RECAPEAMENTO
	- CAPA 8,756,27 X 0,02 X 2,5548 = 345,21 T
	- EMULSÃO ASFÁLTICA RR-1C - TAXA = 0,0005 lit/m ² - 6,756,27 x 0,0005 = 3,38 T

SEÇÃO TIPO - RECAPEAMENTO

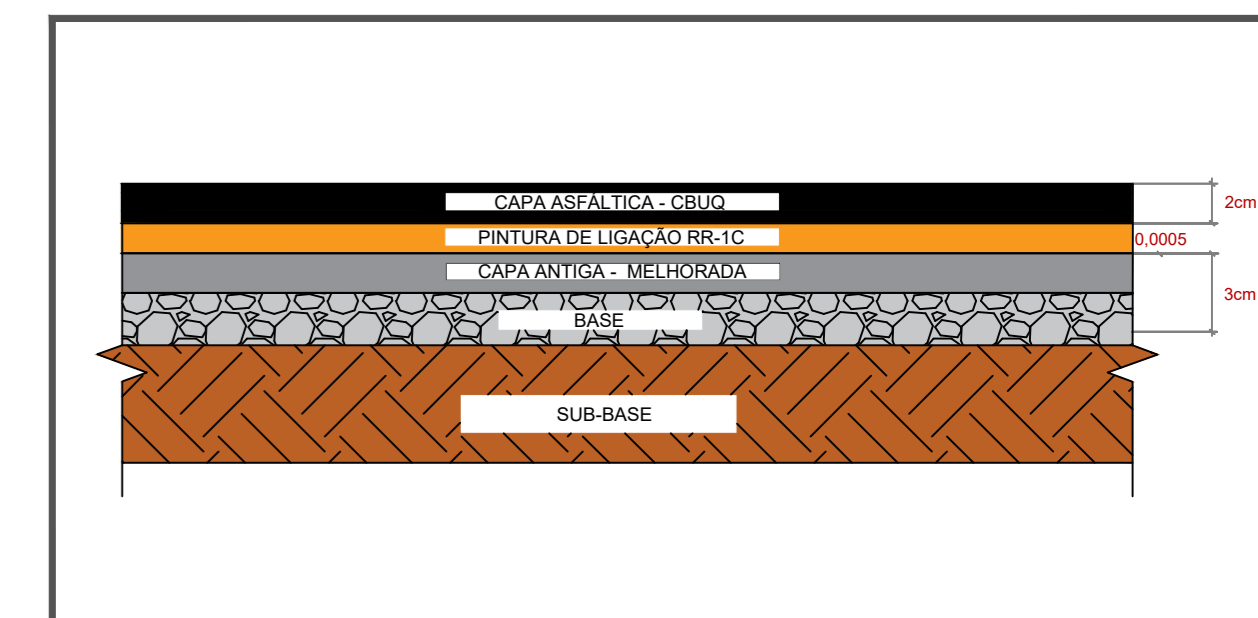

LEGENDA



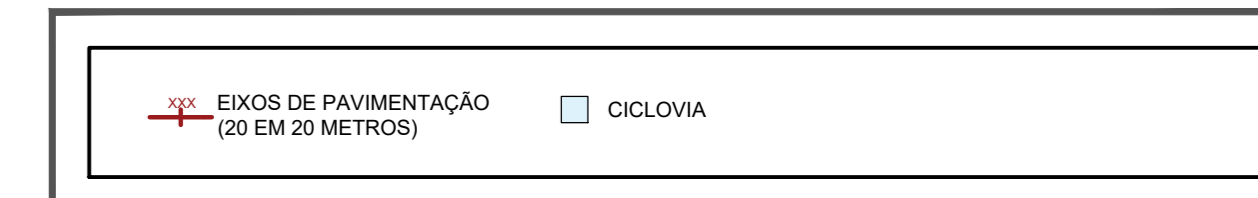


DIAGRAMA UNIFILAR

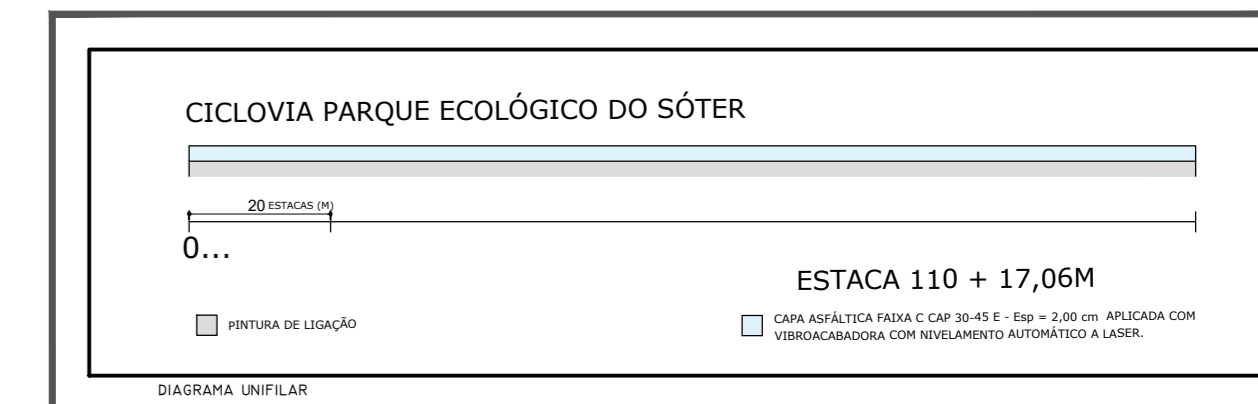

- OBS: PARA INÍCIO DAS OBRAS É INDISPENSÁVEL:**
- 1- AUTORIZAÇÃO PARA EXECUÇÃO DAS OBRAS EXPEDIDO PELA AGETRAN;
 - 2- COMEÇAR A AGETRAN A DATA DE INÍCIO DE SERVIÇOS;
 - 3- PLACAS DE SINALIZAÇÃO E IDENTIFICAÇÃO DA OBRA;
 - 4- CHAPAS DE TALUAS PARA COBERTURA DE TODAS AS VALAS A SEREM ABERTAS NO LEITO CARROÇÁVEIS;
 - 5- ILUMINAÇÃO NOTURNA;
 - 6- COLOCAÇÃO DE TAPUMES;
 - 7- VERIFICAR AS POSSÍVEIS INTERFERÊNCIAS À EXECUÇÃO DA REDE (REDE DE OUTRAS CONCESSIONÁRIAS)
- NOTAS**
- 1- COTAS EM METRO, EXCETO ONDE INDICADO;
 - 2- ESTE PROJETO PODERÁ SOFRER ALTERAÇÕES SOMENTE COM AUTORIZAÇÃO DA AGETRAN;
 - 3- DEVERÁ SER REPOSTO O PAVIMENTO E OS CANTEIROS DANIFICADOS;
 - 4- VER TABELA DE QUANTIDADES FL 0101.


LOCALIZAÇÃO CICLOVIA PQ ECOLÓGICO DO SÓTER

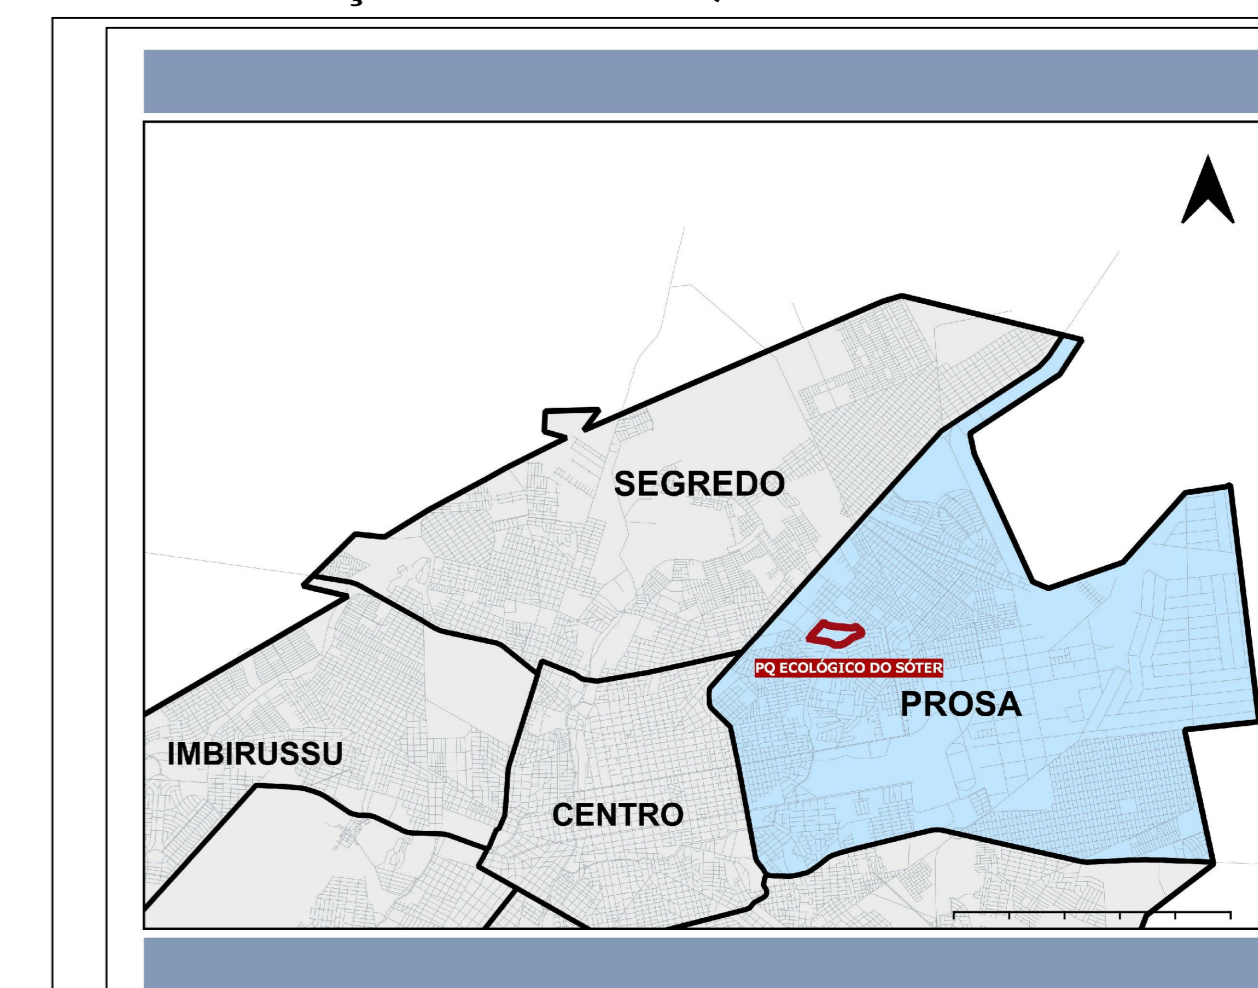


PREFEITURA MUNICIPAL DE CAMPO GRANDE - PMCG
SECRETARIA MUNICIPAL DE INFRAESTRUTURA E SERVIÇOS PÚBLICOS - SISEP
SUPERINTENDÊNCIA SERVIÇOS PÚBLICOS - SUSPEP
GERÊNCIA DE MANUTENÇÃO DE VIAS - GEMAV

R. MET. ESTANISLAU PANATIER, 199 - JARDIM MONUMENTO, 70665-000, CAMPO GRANDE, MATO GROSSO DO SUL. TEL. (071) 3364-3600


PROJETO REQUALIFICAÇÃO MALHA CICLOVIÁRIA - PARQUE ECOLÓGICO DO SÓTER EM CAMPO GRANDE - MS	
LOCAL: PARQUE ECOLÓGICO DO SÓTER TRECHO: RUA RIO NEGRO REGIÃO: REGIÃO PROSA URBANA EXTENSÃO: 2.217,06M	CONTEÚDO: ÁREAS DE SERVIÇOS
RESPONSÁVEL TÉCNICO PELO PROJETO DE LEVANTAMENTO DE PATOLOGIAS ASFÁLTICAS ASSINATURA: _____ ENGENHEIRO: MARCOS TEDESCHI Nº DE REGISTRO: CREA 968/DMS	ESCALA INDICADA: ARQUIVO: LOCALIZAÇÃO GEMAV - PROJETO DE RECAPEAMENTO/ PROJETO EXTERNSO A GEMAV CLASSE DO PROJETO: _____ DATA: AGO 2025 PRONCHIA: CALINE GONÇALVES CCG 03.501.509/000-06

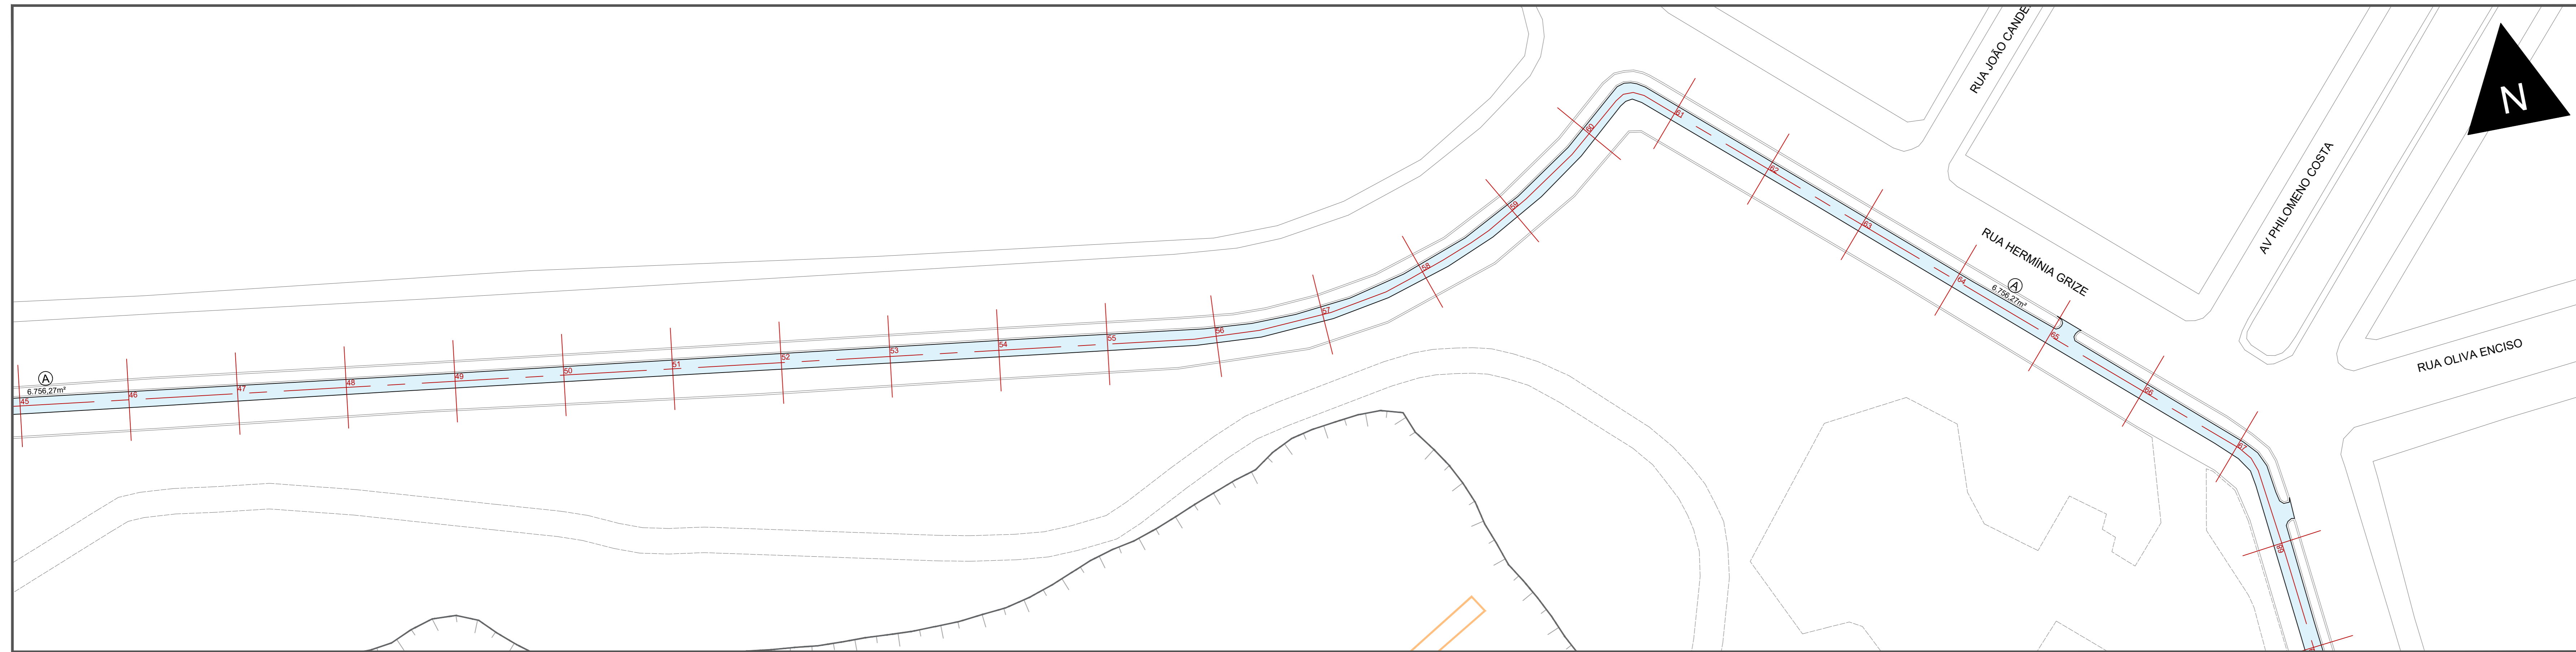

4 - ÁREAS DE SERVIÇOS
ESC.: 1/500

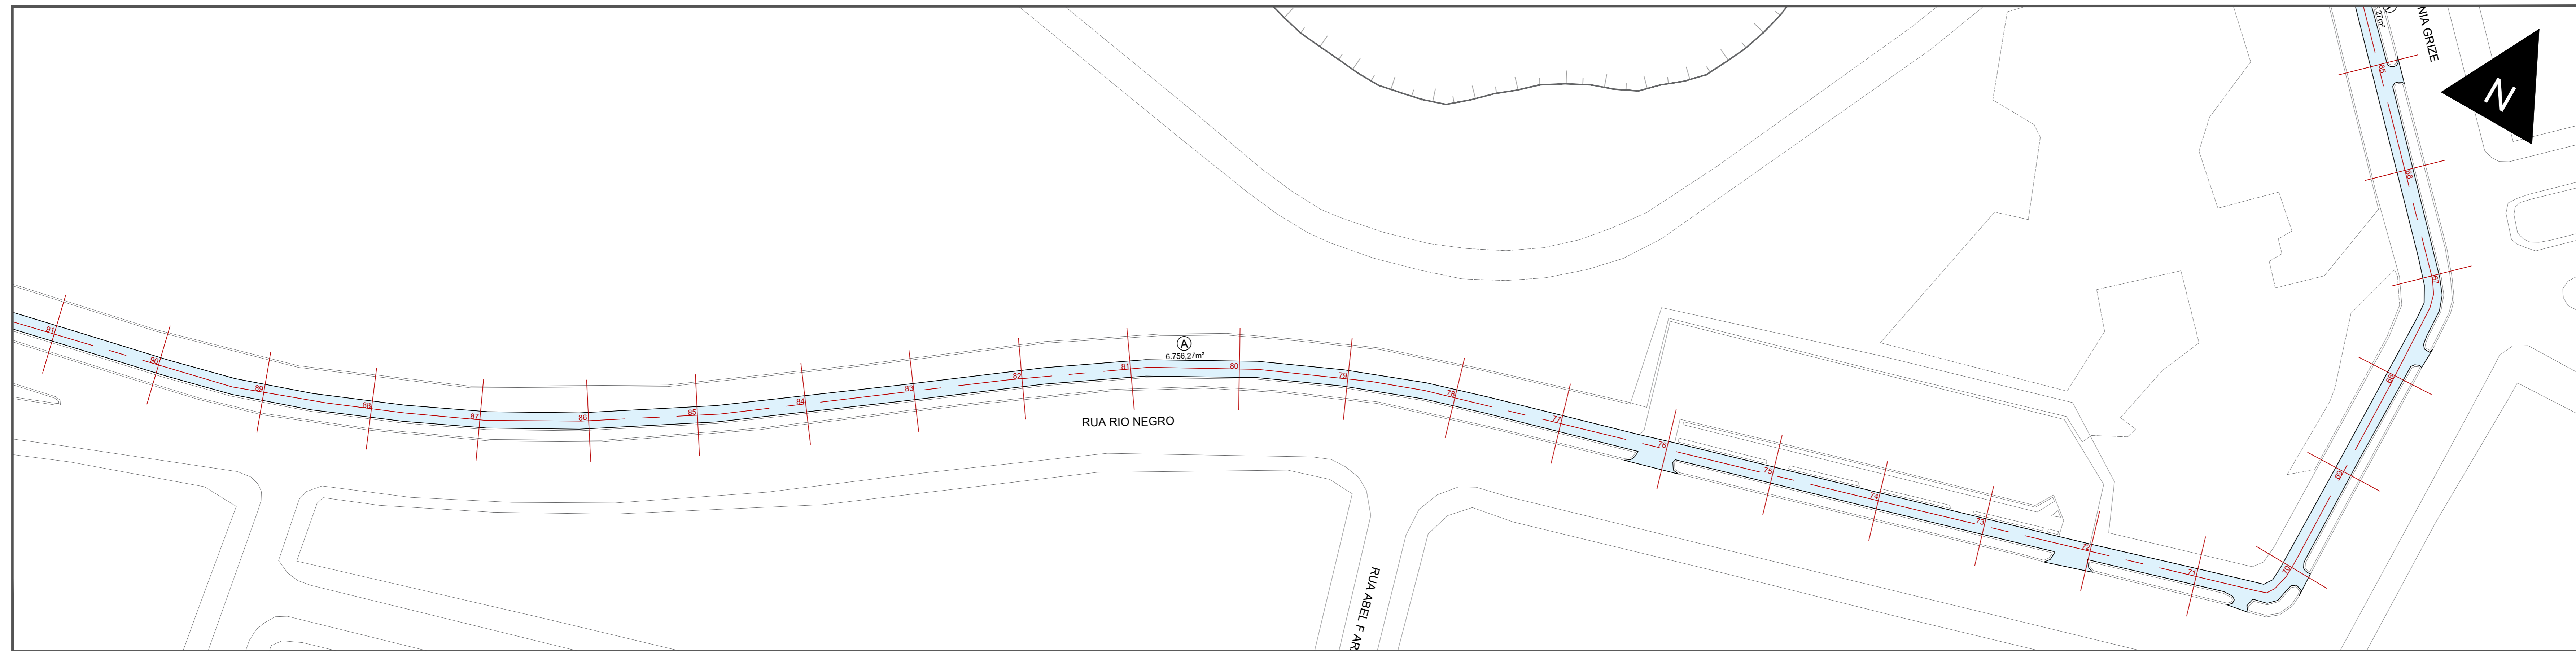




5 - ÁREAS DE SERVIÇOS
ESC.: 1/500

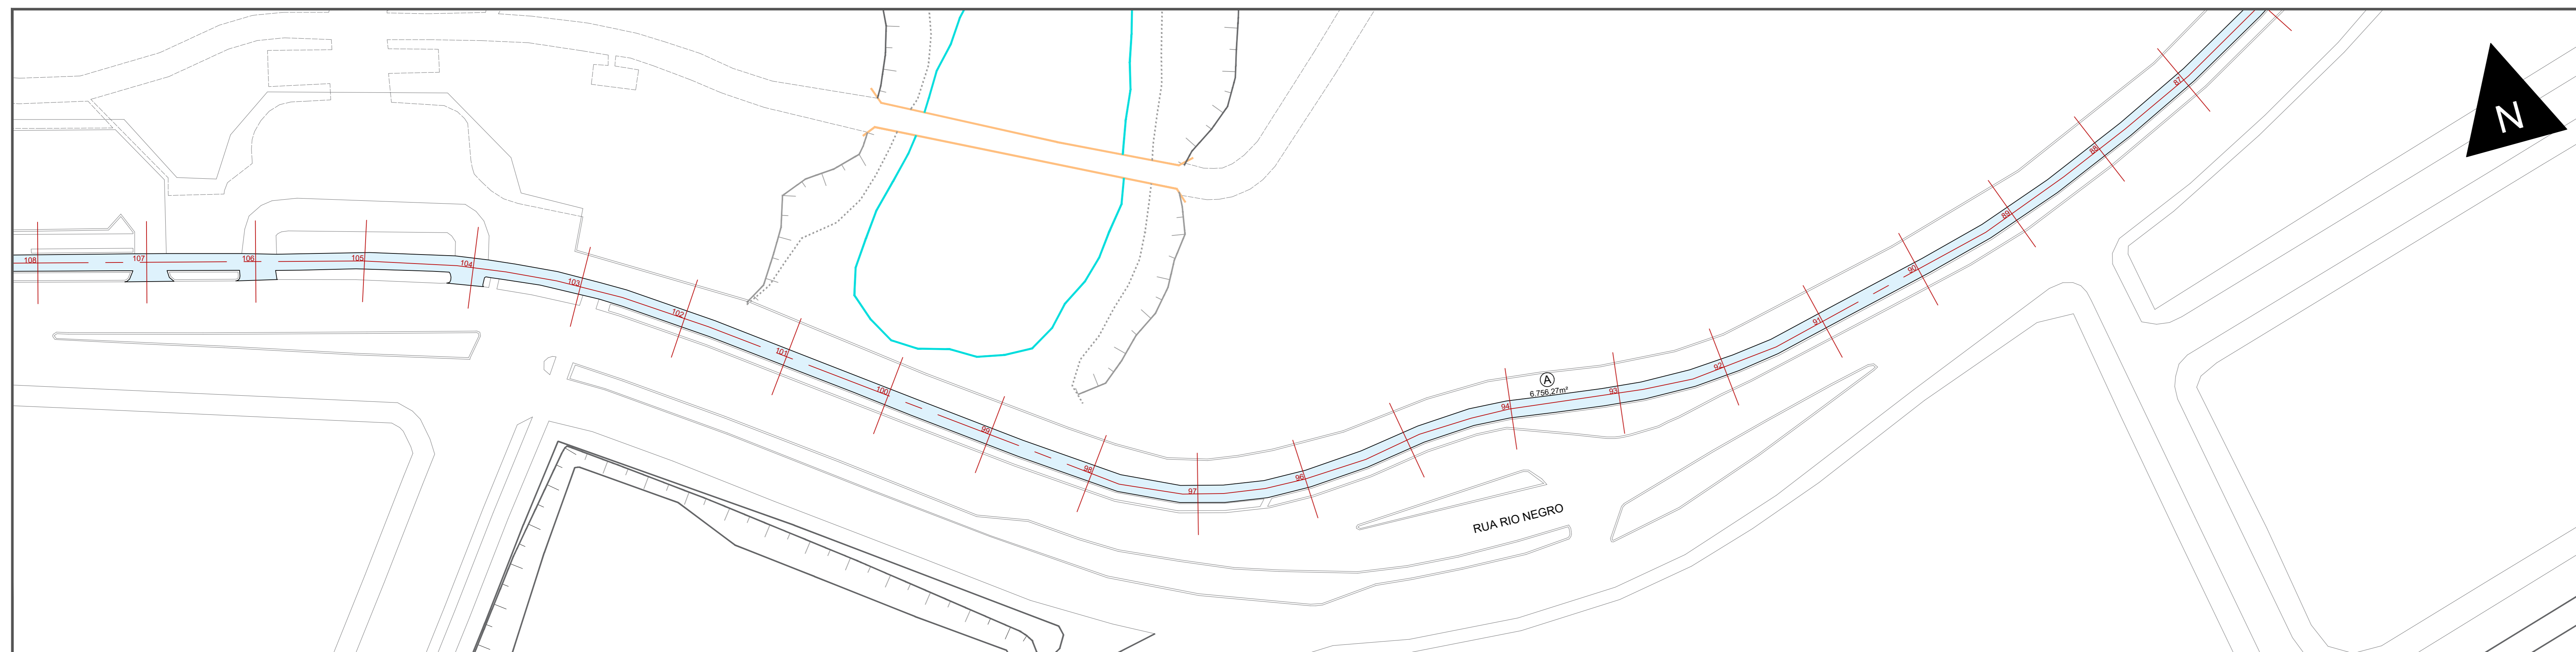


6 - ÁREAS DE SERVIÇOS
ESC.: 1/500

QUADRO DE ÁREAS

LEG.	DESCRIÇÃO
A	RECAPEAMENTO
A	- CAPA 6,756.27 X 0,02 X 2,5548 = 345,21 T
A	- EMULSÃO ASFÁLTICA RR- 1C - TAXA = 0,0005 t/m ² - 6.756.27 x 0,0005 = 3,38 T

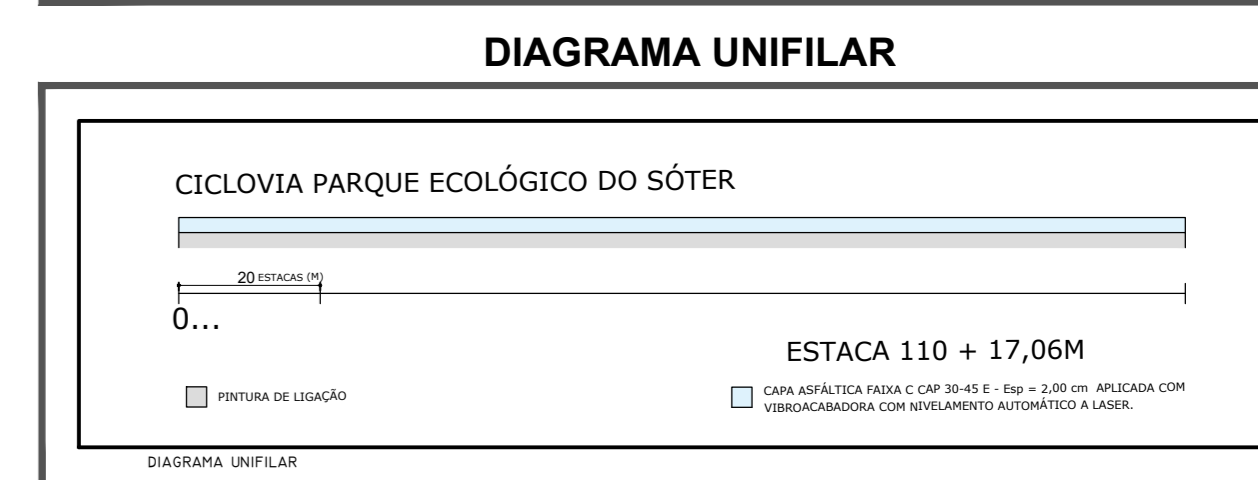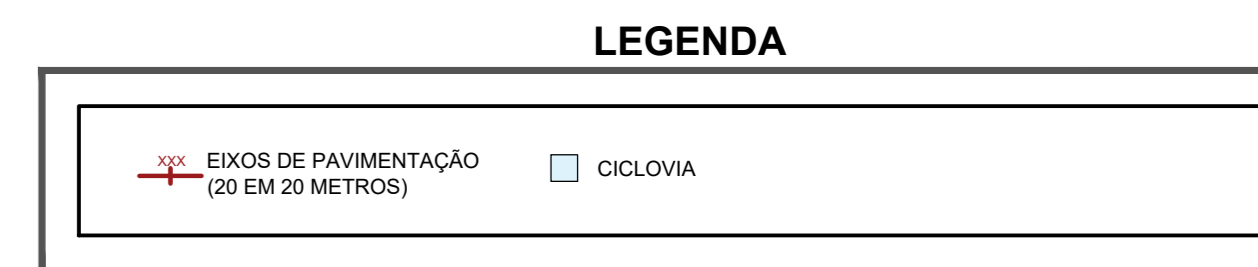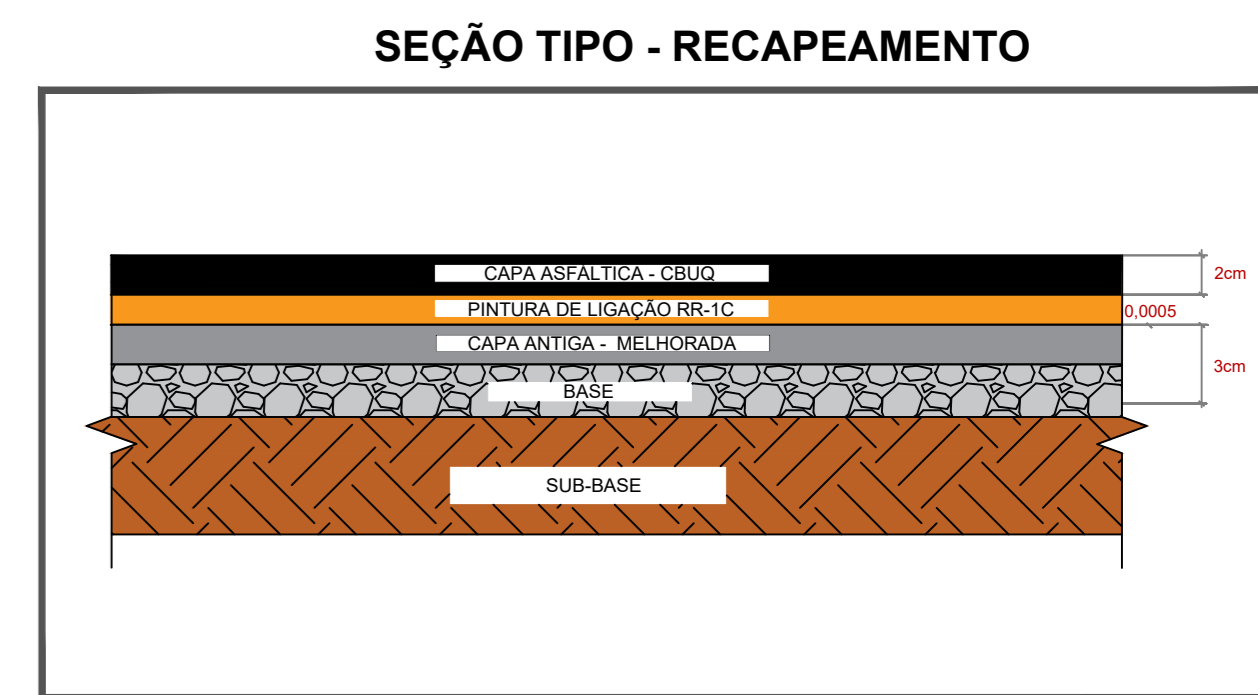

- OBS: PARA INÍCIO DAS OBRAS É INDISPENSÁVEL:**
- 1- AUTORIZAÇÃO PARA EXECUÇÃO DAS OBRAS (EXPEDIDO PELA AGENTRA);
 - 2- COMEÇAR A AGENTRA A DATA DE INÍCIO DE SERVIÇOS;
 - 3- PLACAS DE SINALIZAÇÃO E IDENTIFICAÇÃO DA OBRA;
 - 4- CHAPAS METÁLICAS PARA COBERTURA DE TODAS AS VALAS A SEREM ABERTAS NO LEITO CARROÇÁVEL;
 - 5- ILUMINAÇÃO NOTURNA;
 - 6- COLOCAÇÃO DE TAPUMES;
 - 7- VERIFICAR AS POSSÍVEIS INTERFERÊNCIAS À EXECUÇÃO DA REDE (REDE DE OUTRAS CONCESSIONÁRIAS).
- NOTAS**
- 1- COTAS EM METRO, EXCETO ONDE INDICADO;
 - 2- ESTE PROJETO PODERÁ SOFRER ALTERAÇÕES SOMENTE COM AUTORIZAÇÃO DA AGENTRA;
 - 3- DEVERÁ SER REPOSTO O PAVIMENTO E OU CANTEIROS DANIFICADOS;
 - 4- VER TABELA DE QUANTIDADES FL 9/101.

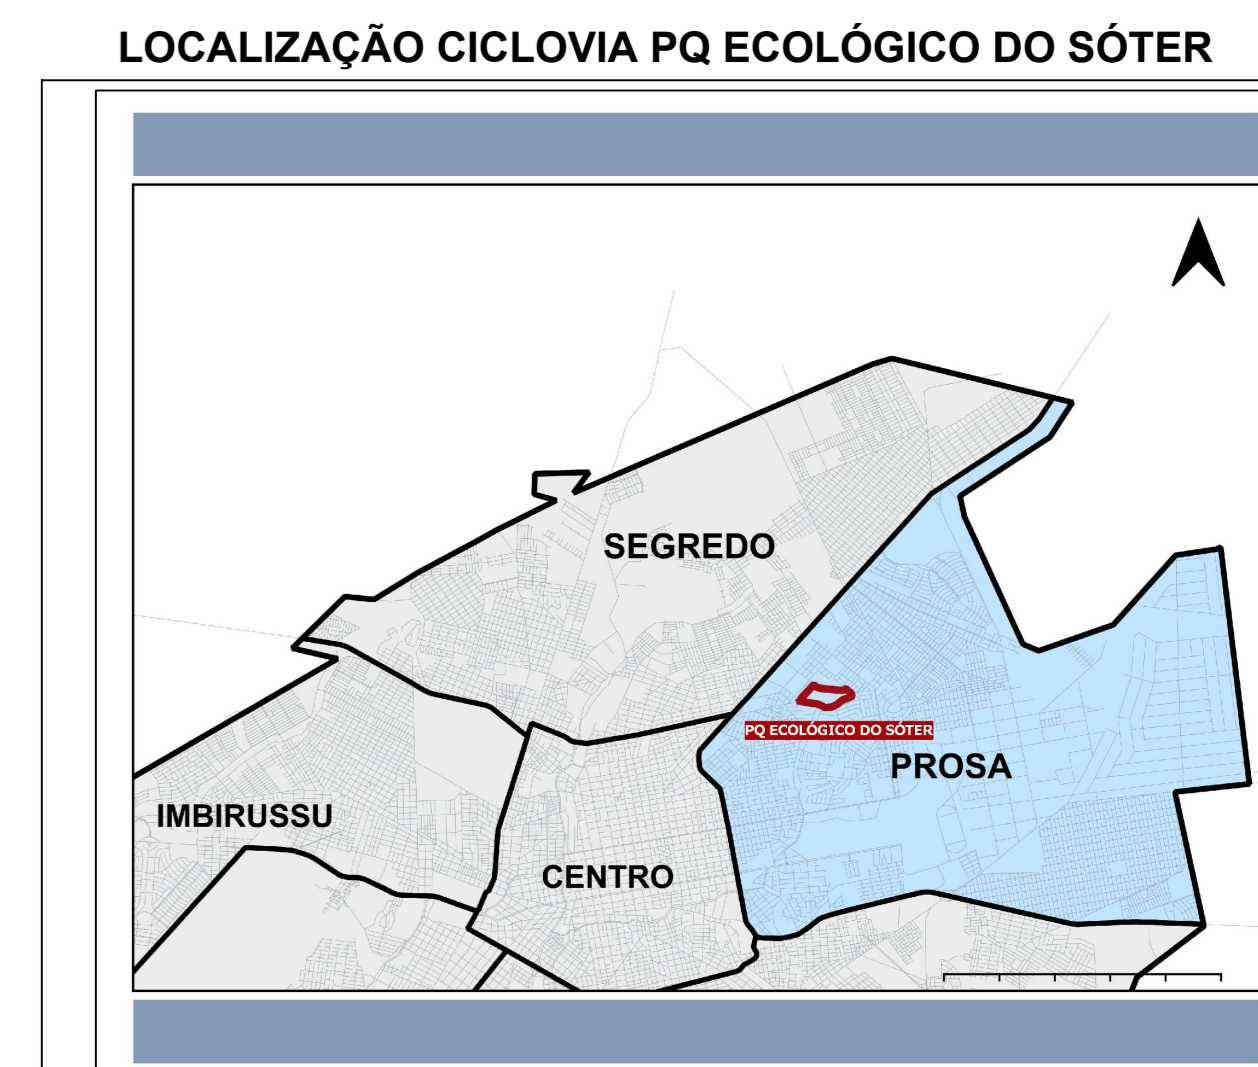

PREFEITURA MUNICIPAL DE CAMPO GRANDE - PMCG
SECRETARIA MUNICIPAL DE INFRAESTRUTURA E SERVIÇOS PÚBLICOS - SISEP
SUPERINTENDÊNCIA SERVIÇOS PÚBLICOS - SUSEP
GERÊNCIA DE MANUTENÇÃO DE VIAS - GEMAV

R. NET. ESTANISLAU PANATIER, 199 - JARDIM MONUMENTO, 79045-000, CAMPO GRANDE, MATO GROSSO DO SUL. TEL: (67) 3314-5600

PROJETO

REQUALIFICAÇÃO MALHA CICLOVIÁRIA - PARQUE ECOLÓGICO DO SÓTER EM CAMPO GRANDE -MS

LOCAL	PARQUE ECOLÓGICO DO SÓTER	CONTEÚDO	ÁREAS DE SERVIÇOS
TRECHO	RUA RIO NEGRO	ESCALA INDICADA	
REGIÃO	REGIÃO PROSA	PROJETO / LOCALIZAÇÃO	RECAPEAMENTO
EXTENSÃO	2,817,06M	GEMAV - PROJETO E RECAPEAMENTO	
RESPONSÁVEL TÉCNICO PELO PROJETO DE LEVANTAMENTO DE PATOLOGIAS ASFÁLTICAS		PROJETO EXECUTIVO	DATA
ASSINATURA		PROJETO EXECUTIVO	AGO/2025
ENGENHEIRO	MARCOS TEDESCHI	DESENHISTA	FRANCHA
Nº DO REGISTRO	CREA 968/DMS	DESENHISTA	CALINE GONÇALVES
CLASSIFICAÇÃO		PROJETO EXECUTIVO	
ASSINATURA		DESENHISTA	
PREFEITURA MUNICIPAL DE CAMPO GRANDE / MS		DESENHISTA	
CGC: 03.501.549/0001-06		DESENHISTA	



06.05. Projeto Ciclovia Sóter

Código do documento: NWM2-RFBL-NX9M-7U25



Autenticação Eletrônica

Valide em <https://compras.campogrande.ms.gov.br/flowbee-pub/#/validar/NWM2-RFBL-NX9M-7U25>

Ou digite o código: NWM2-RFBL-NX9M-7U25

Assinado em conformidade à Medida Provisória nº 2.200-2/2001 e Lei 14.063/2020.

Assinaturas



Eletrônica

MARCOS TEDESCHI

CPF: 161*****53

Em: 24/04/2026 11:34
