






TERREO

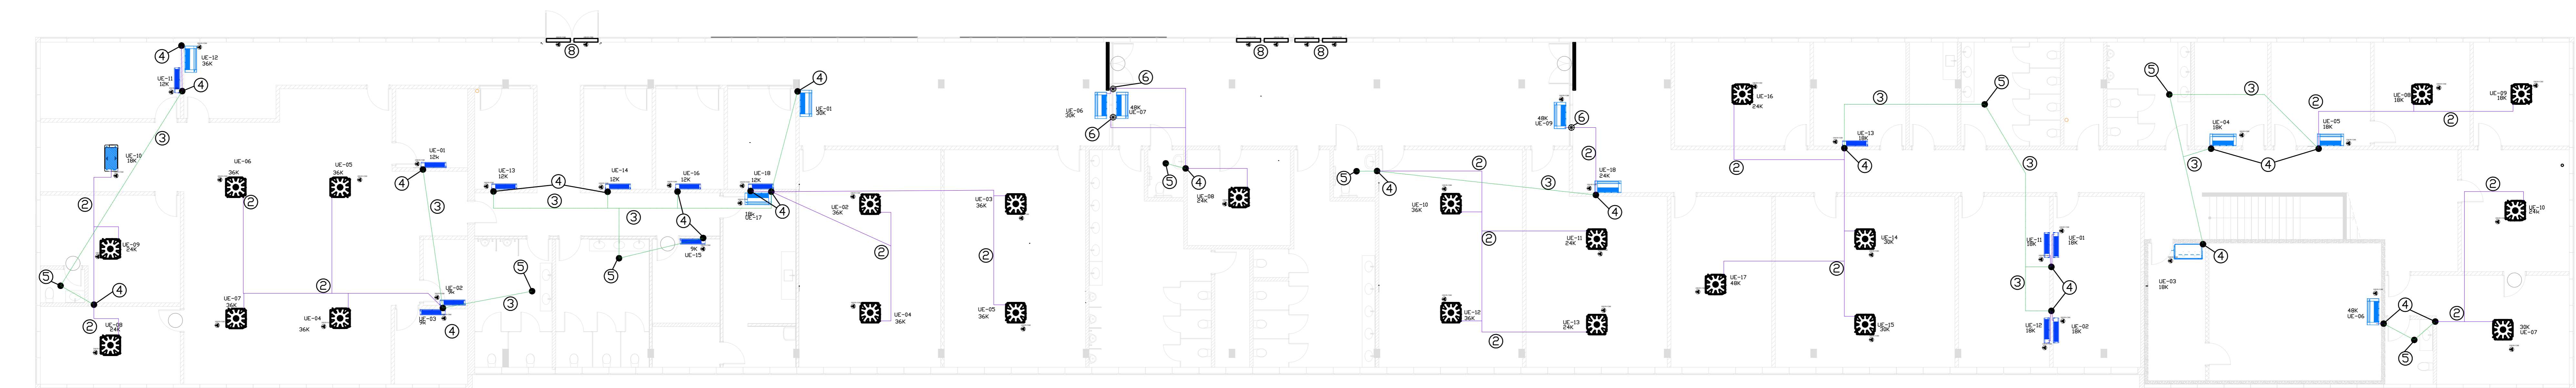

1 PAV

LEGENDA

- ① — LINHA FRIGORIGENA
- ② — TUBULAÇÃO PVC DRENO 25mm COM ISOLAMENTO 9MM
- ③ — TUBULAÇÃO PVC DRENO 32mm COM ISOLAMENTO 9MM
- ④ ● PLUMADA DE DRENO
- ⑤ ● CAIXA SANFONADA (VERIFICAR POSIÇÃO CORRETA NO PROJETO HIDRAULICO)
- ⑥ ⊗ BOMBA DE CONDENSADO
- ⑦ ⊠ CAIXA DE BRITA
- ⑧ ▭ CORTINA DE AR
- ⑨ ◀ PONTO DE FORÇA
- ⑩ ▨ DUTO FLEXÍVEL

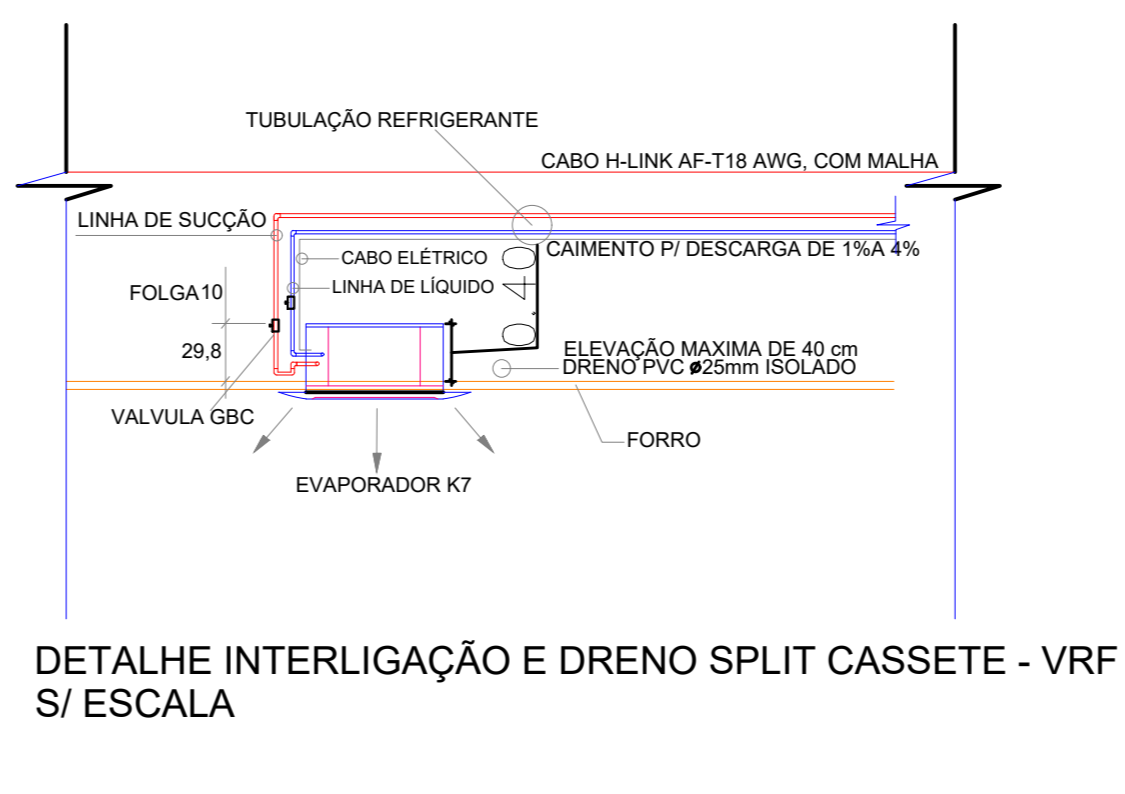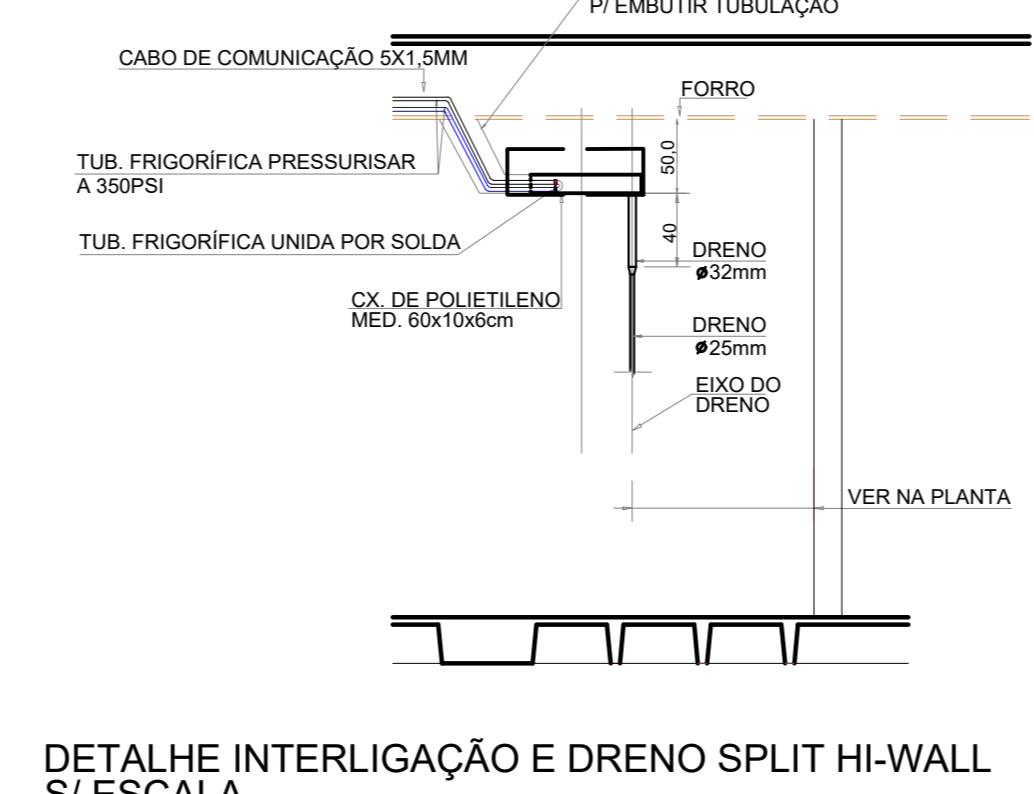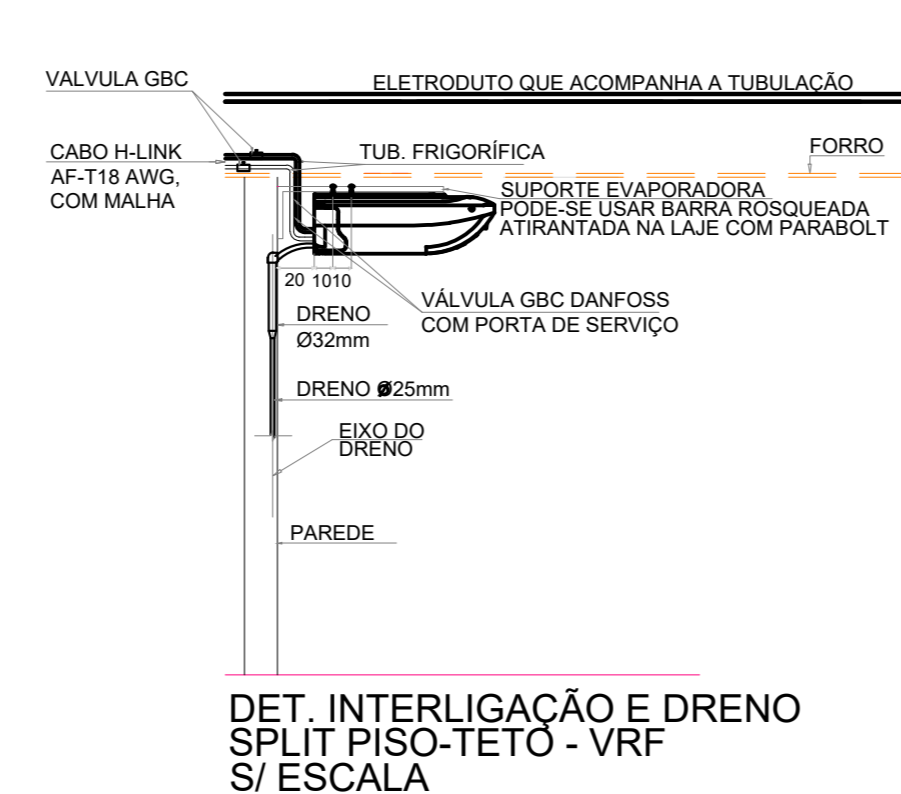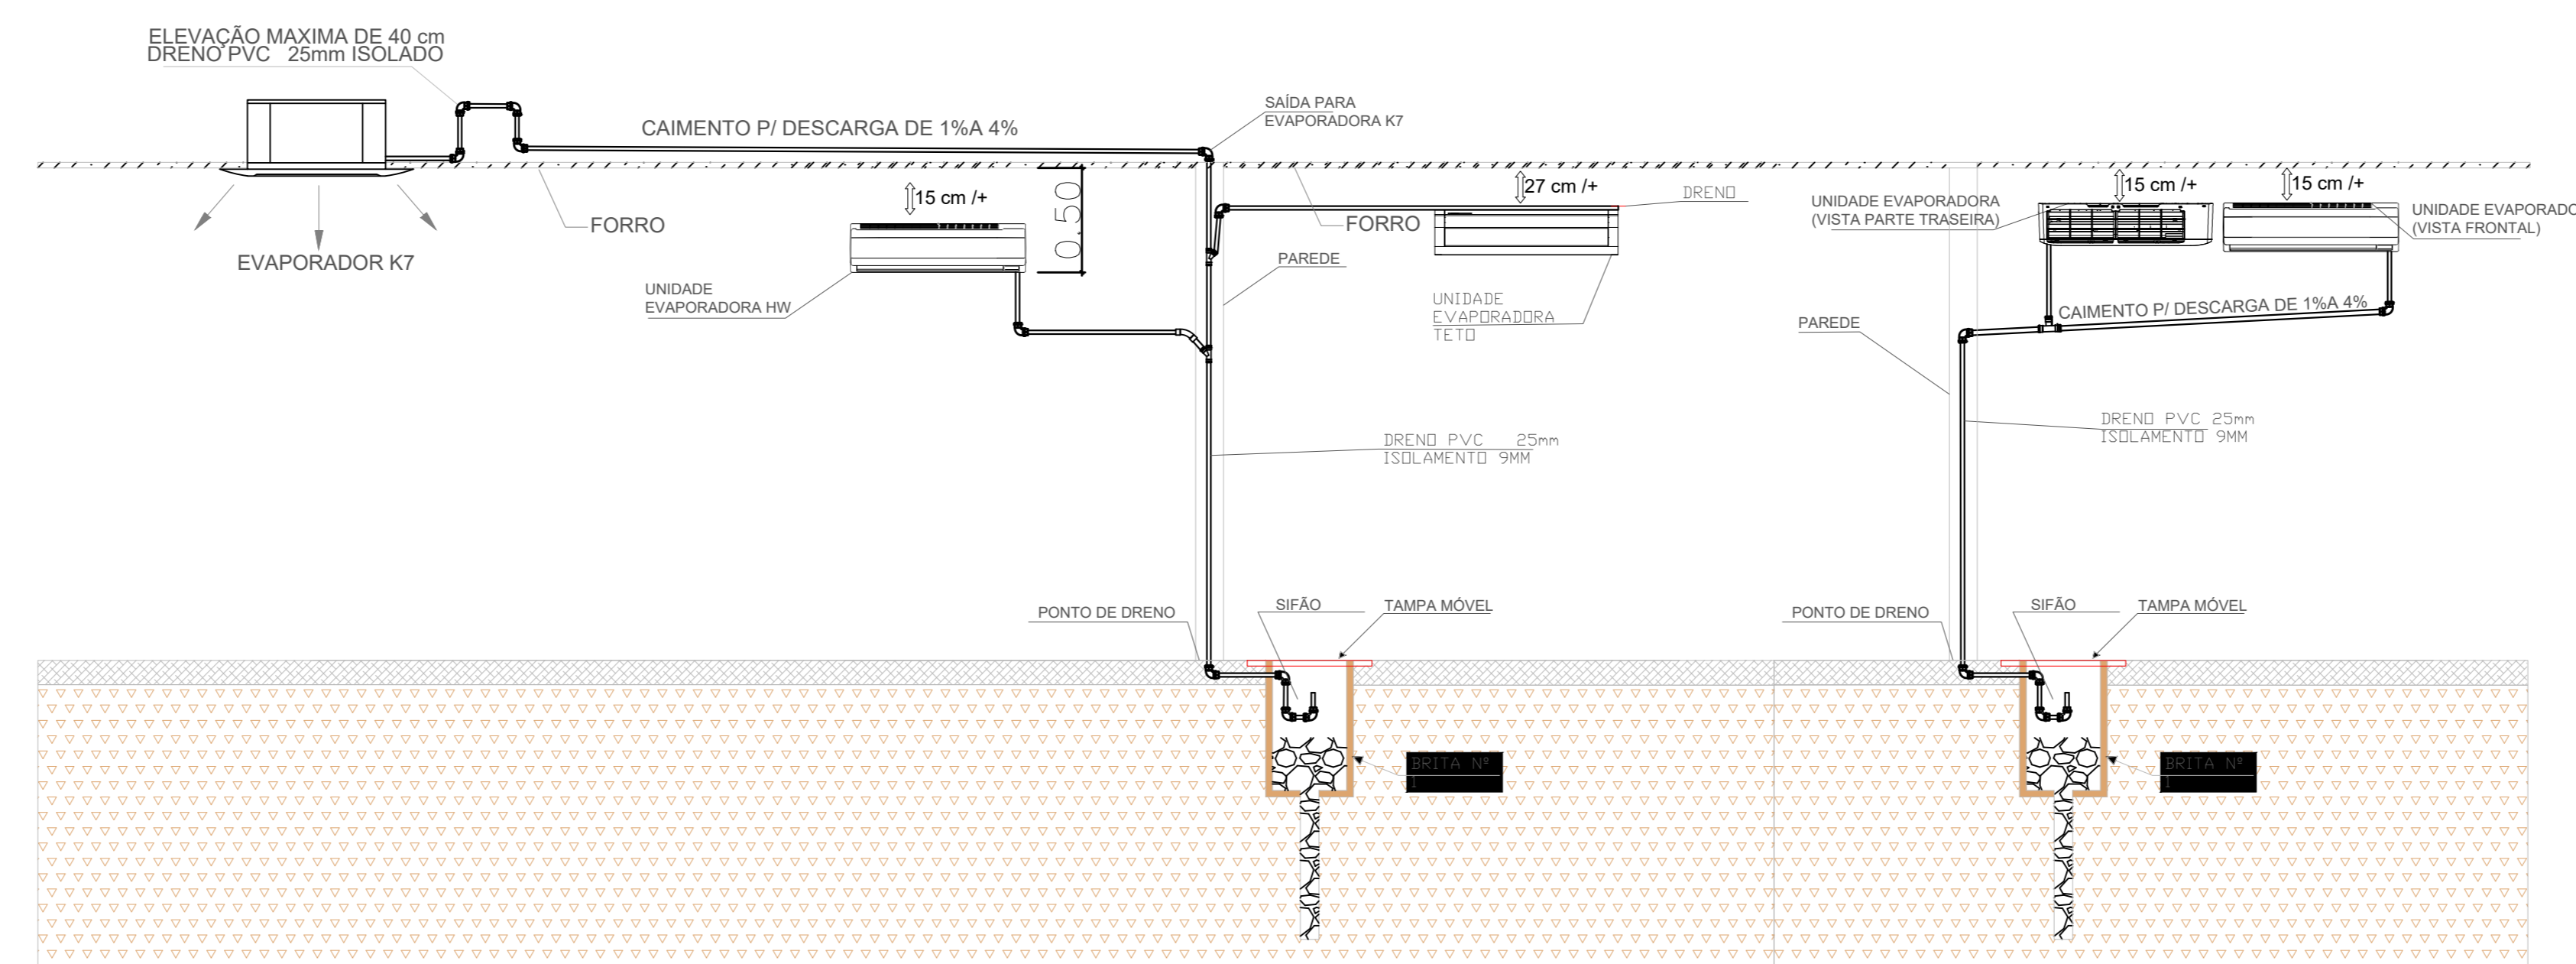

Nº DO CÓDIGO DE VALIDAÇÃO:

RRF/ART DE PROJETO: 0000000000 RRF/ART DE EXECUÇÃO: 0000000000  Modelo PMCG  Arquivo em Anexo

TÍTULO: PROJETO TERMINAL RODOVIÁRIO HEITOR LABURU

ATIV./USO: SERVIÇOS PÚBLICOS

LOCAL: RUA JOAQUIM NABUCO nº200 / QUADRA B / LOTE 00 BAIRRO AMAMBAI

ESCALA: Indicada DATA: Set, /2021

CONTEÚDO: PROJETO DE CLIMATIZAÇÃO DRENO

PRANCHA 01/01

AUTOR DO PROJETO: RESTAURA ARQUITETURA LTDA CAU 6215-MS RESP. TEC. PERLA LARSEN CAU A76162-1

PROPRIETÁRIO(S): PREFEITURA MUNICIPAL DE CAMPO GRANDE CNPJ: 03.501.509/0001-06

END: E-MAIL OU TELEFONE DO PROFISSIONAL: perla.larsen@gmail.com (67) 98176-3500

RESTAURA ARQUITETURA LTDA CAU 6215-MS RESP. TEC. PERLA LARSEN CAU A76162-1

PREFEITURA MUNICIPAL DE CAMPO GRANDE CNPJ: 03.501.509/0001-06

END: E-MAIL OU TELEFONE DO PROFISSIONAL: perla.larsen@gmail.com (67) 98176-3500

RESTAURA 11992841



---

## 6.1. HL-CLIMATIZAÇÃO- DRENO - REV01

Código do documento: MPTS-AW7K-9MYB-H8XV

---



### Autenticação Eletrônica

Valide em <https://compras.campogrande.ms.gov.br/flowbee-pub/#/validar/MPTS-AW7K-9MYB-H8XV>

Ou digite o código: MPTS-AW7K-9MYB-H8XV

Assinado em conformidade à Medida Provisória nº 2.200-2/2001 e Lei 14.063/2020.

---

## Assinaturas

---



Eletrônica

**Perla Larsen**

**CPF:** 040\*\*\*\*\*89

**Em:** 20/05/2026 15:57

---