

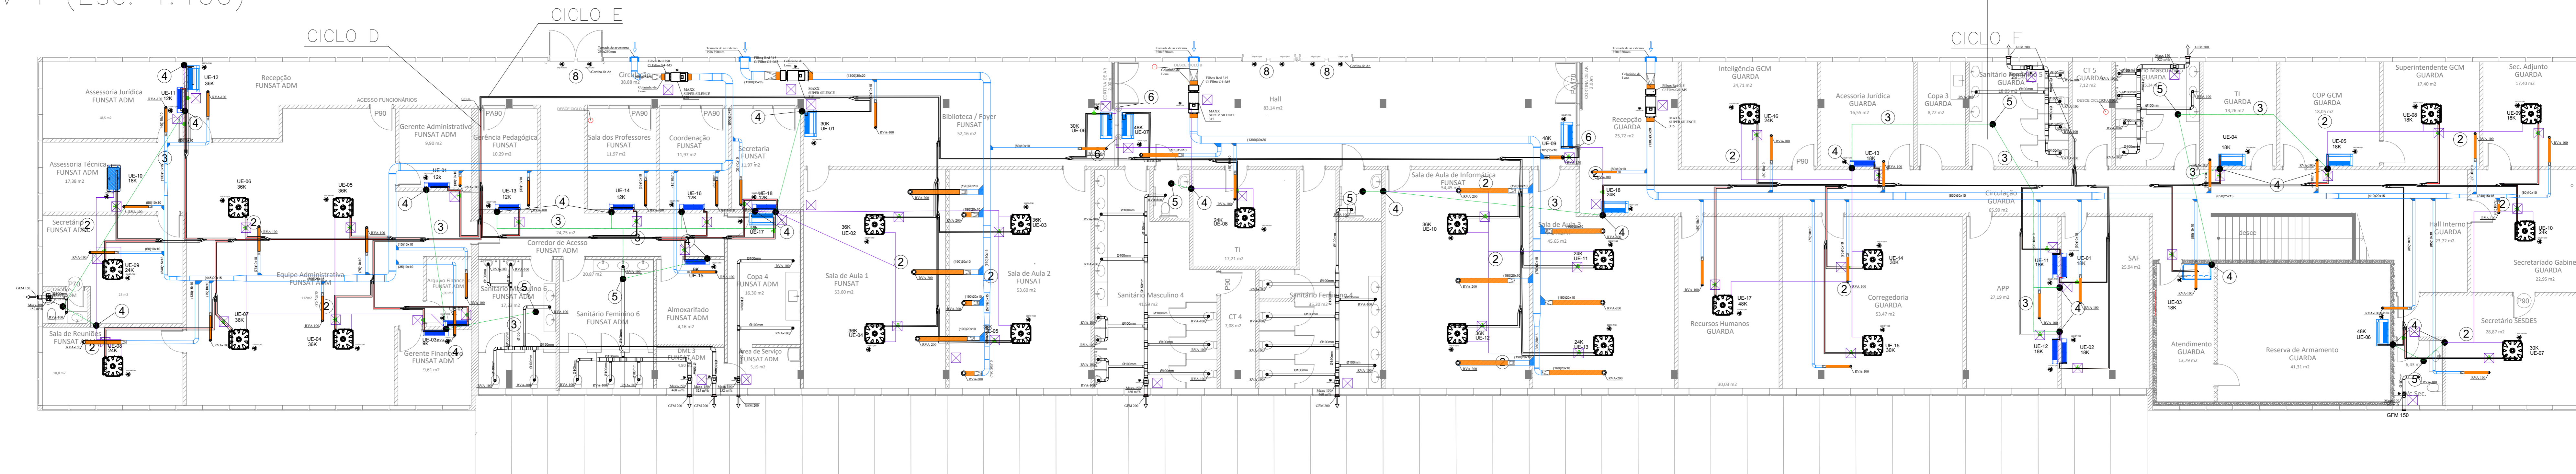


PAV 1 (Esc. 1:100)

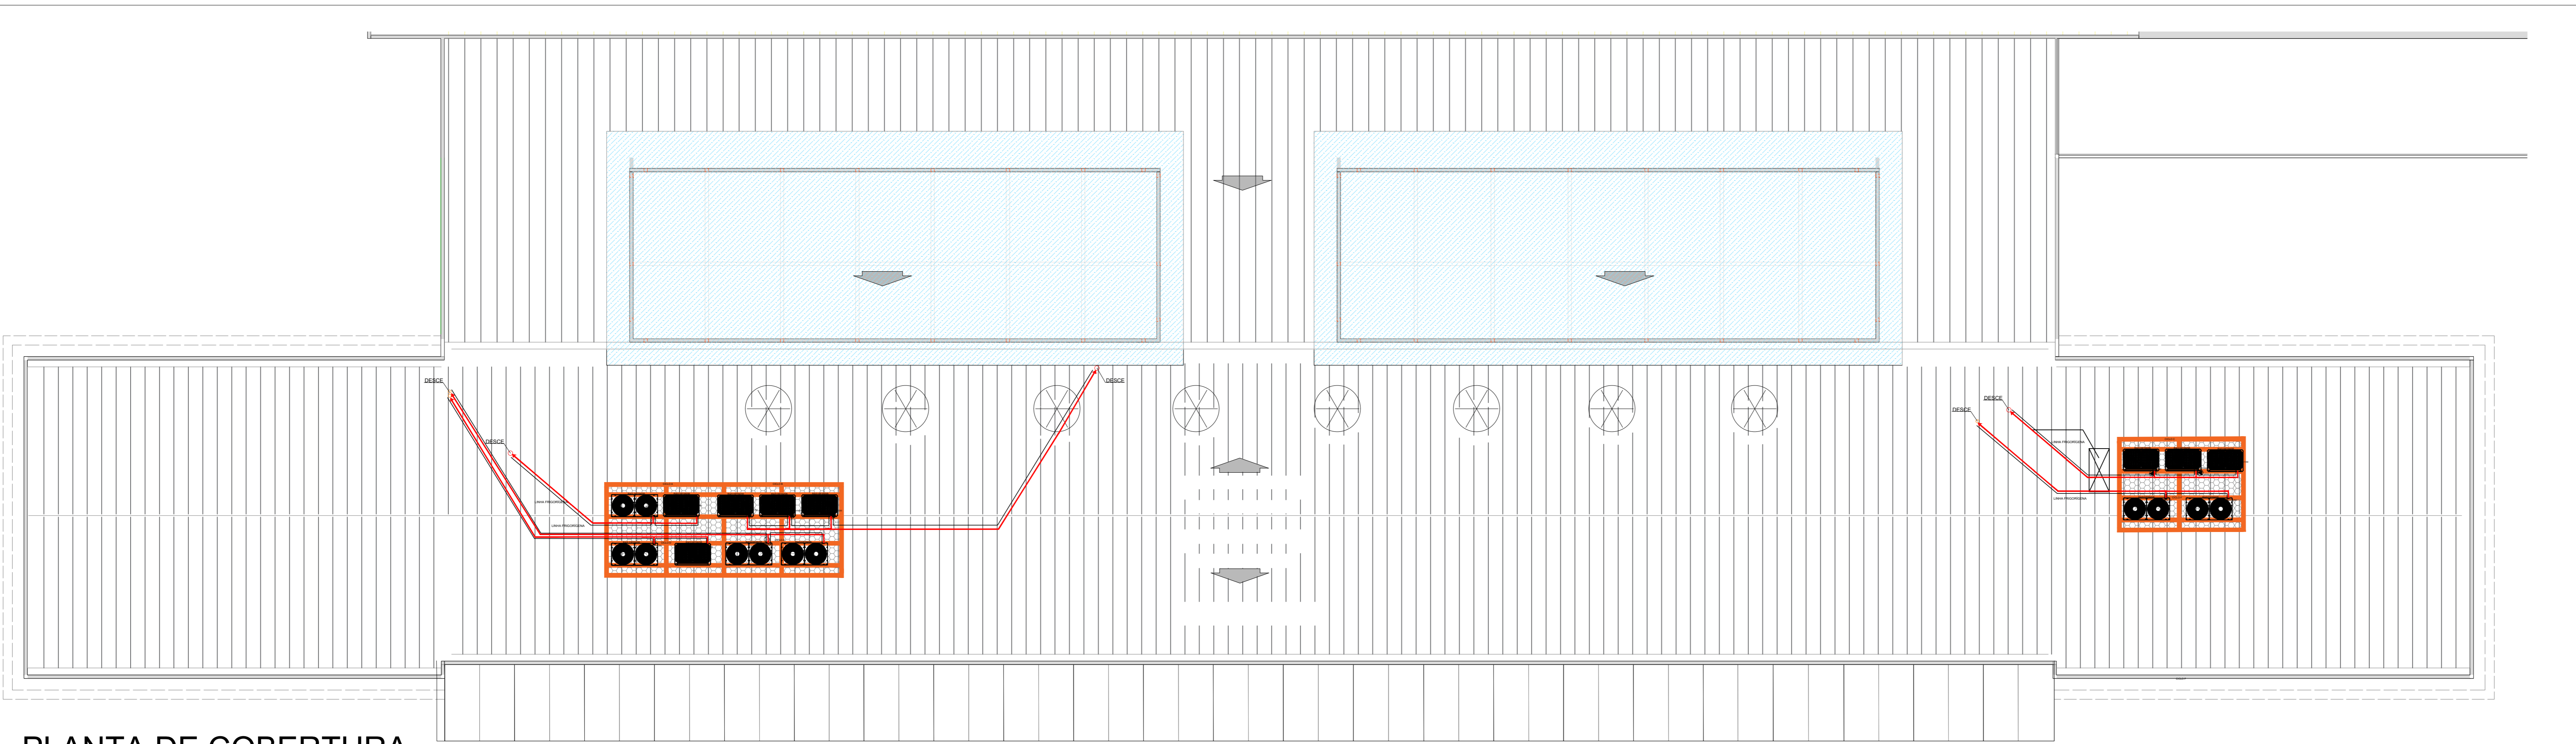

TERREO (Esc. 1:100)

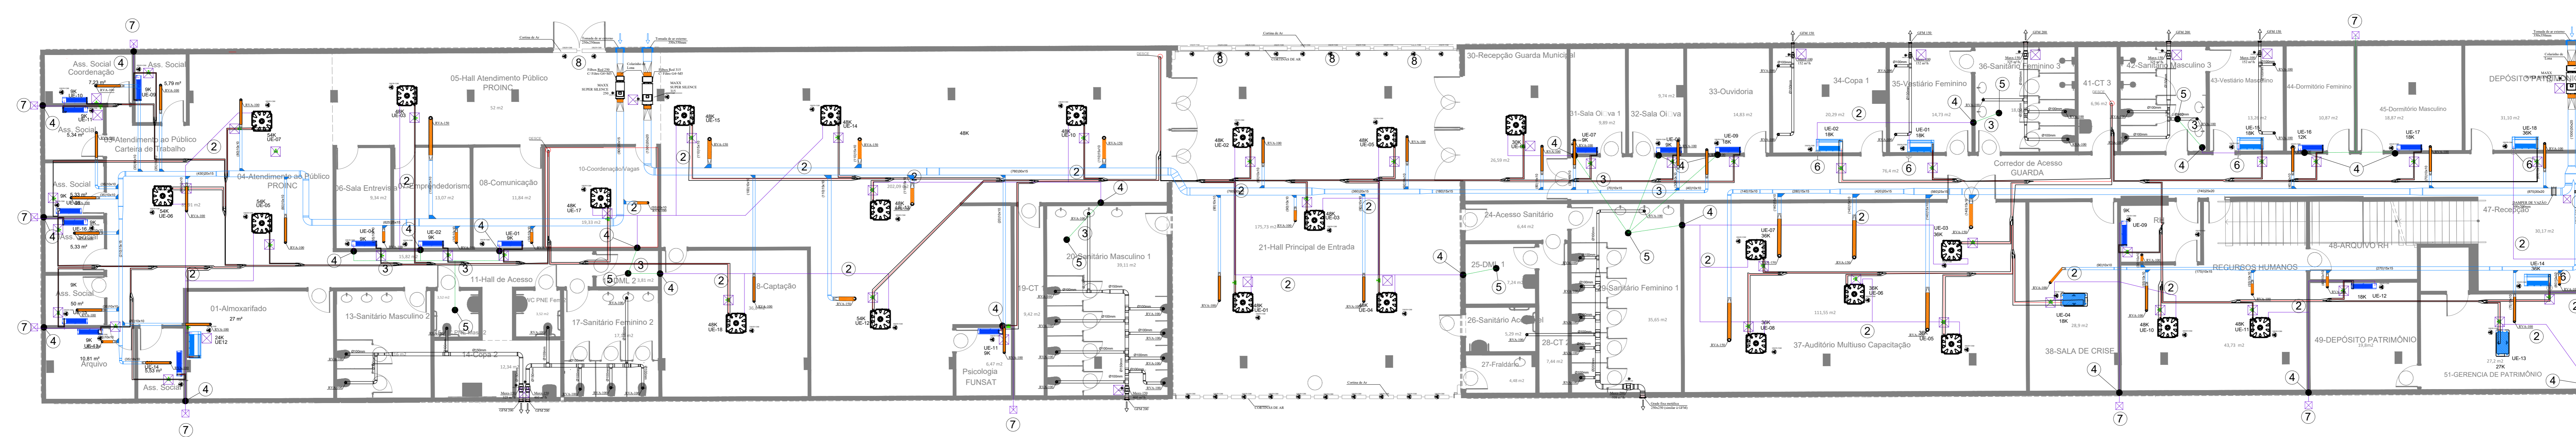

PLANTA DE COBERTURA Esc 1:100

NR DO CODIGO DE VALIDAÇÃO:

RR/ART DE PROJETO: 0000000000 Configuração Para Plotagem: Modelo PMCG Arquivo em Anexo

RR/ART DE EXECUÇÃO: 0000000000

TÍTULO: PROJETO TERMINAL RODOVIÁRIO HEITOR LABURU

ATIV./USO: SERVIÇOS PÚBLICOS

LOCAL: RUA JOAQUIM NABUCO nº200 / QUADRA B / LOTE 00
BAIRRO AMAMBÁI

ESCALA: Indicada DATA: Set, /2021

CONTEUDO: PROJETO DE CLIMATIZAÇÃO

PRANCHA 01/02

AUTOR DO PROJETO: PROPRIETÁRIO(S)

RESTAURA ARQUITETURA LTDA
CAU 6215-MS
RESP. TEC. PERLA LARSEN
CAU A76162-1

PREFEITURA MUNICIPAL DE CAMPO GRANDE
CNPJ: 03.501.509/0001-06

END: E-MAIL OU TELEFONE DO PROFISSIONAL
perla.larsen@gmail.com
(67) 98176-3500

Restaura Arquitetura

RESTAURA 11/05/2021



6.6. HL-CLIMATIZAÇÃO- MAQUINAS -01-02- REV02

Código do documento: SYQX-WXJ7-8SCV-HL6B



Autenticação Eletrônica

Valide em <https://compras.campogrande.ms.gov.br/flowbee-pub/#/validar/SYQX-WXJ7-8SCV-HL6B>

Ou digite o código: SYQX-WXJ7-8SCV-HL6B

Assinado em conformidade à Medida Provisória nº 2.200-2/2001 e Lei 14.063/2020.

Assinaturas



Eletrônica

Perla Larsen

CPF: 040*****89

Em: 20/05/2026 15:46
