



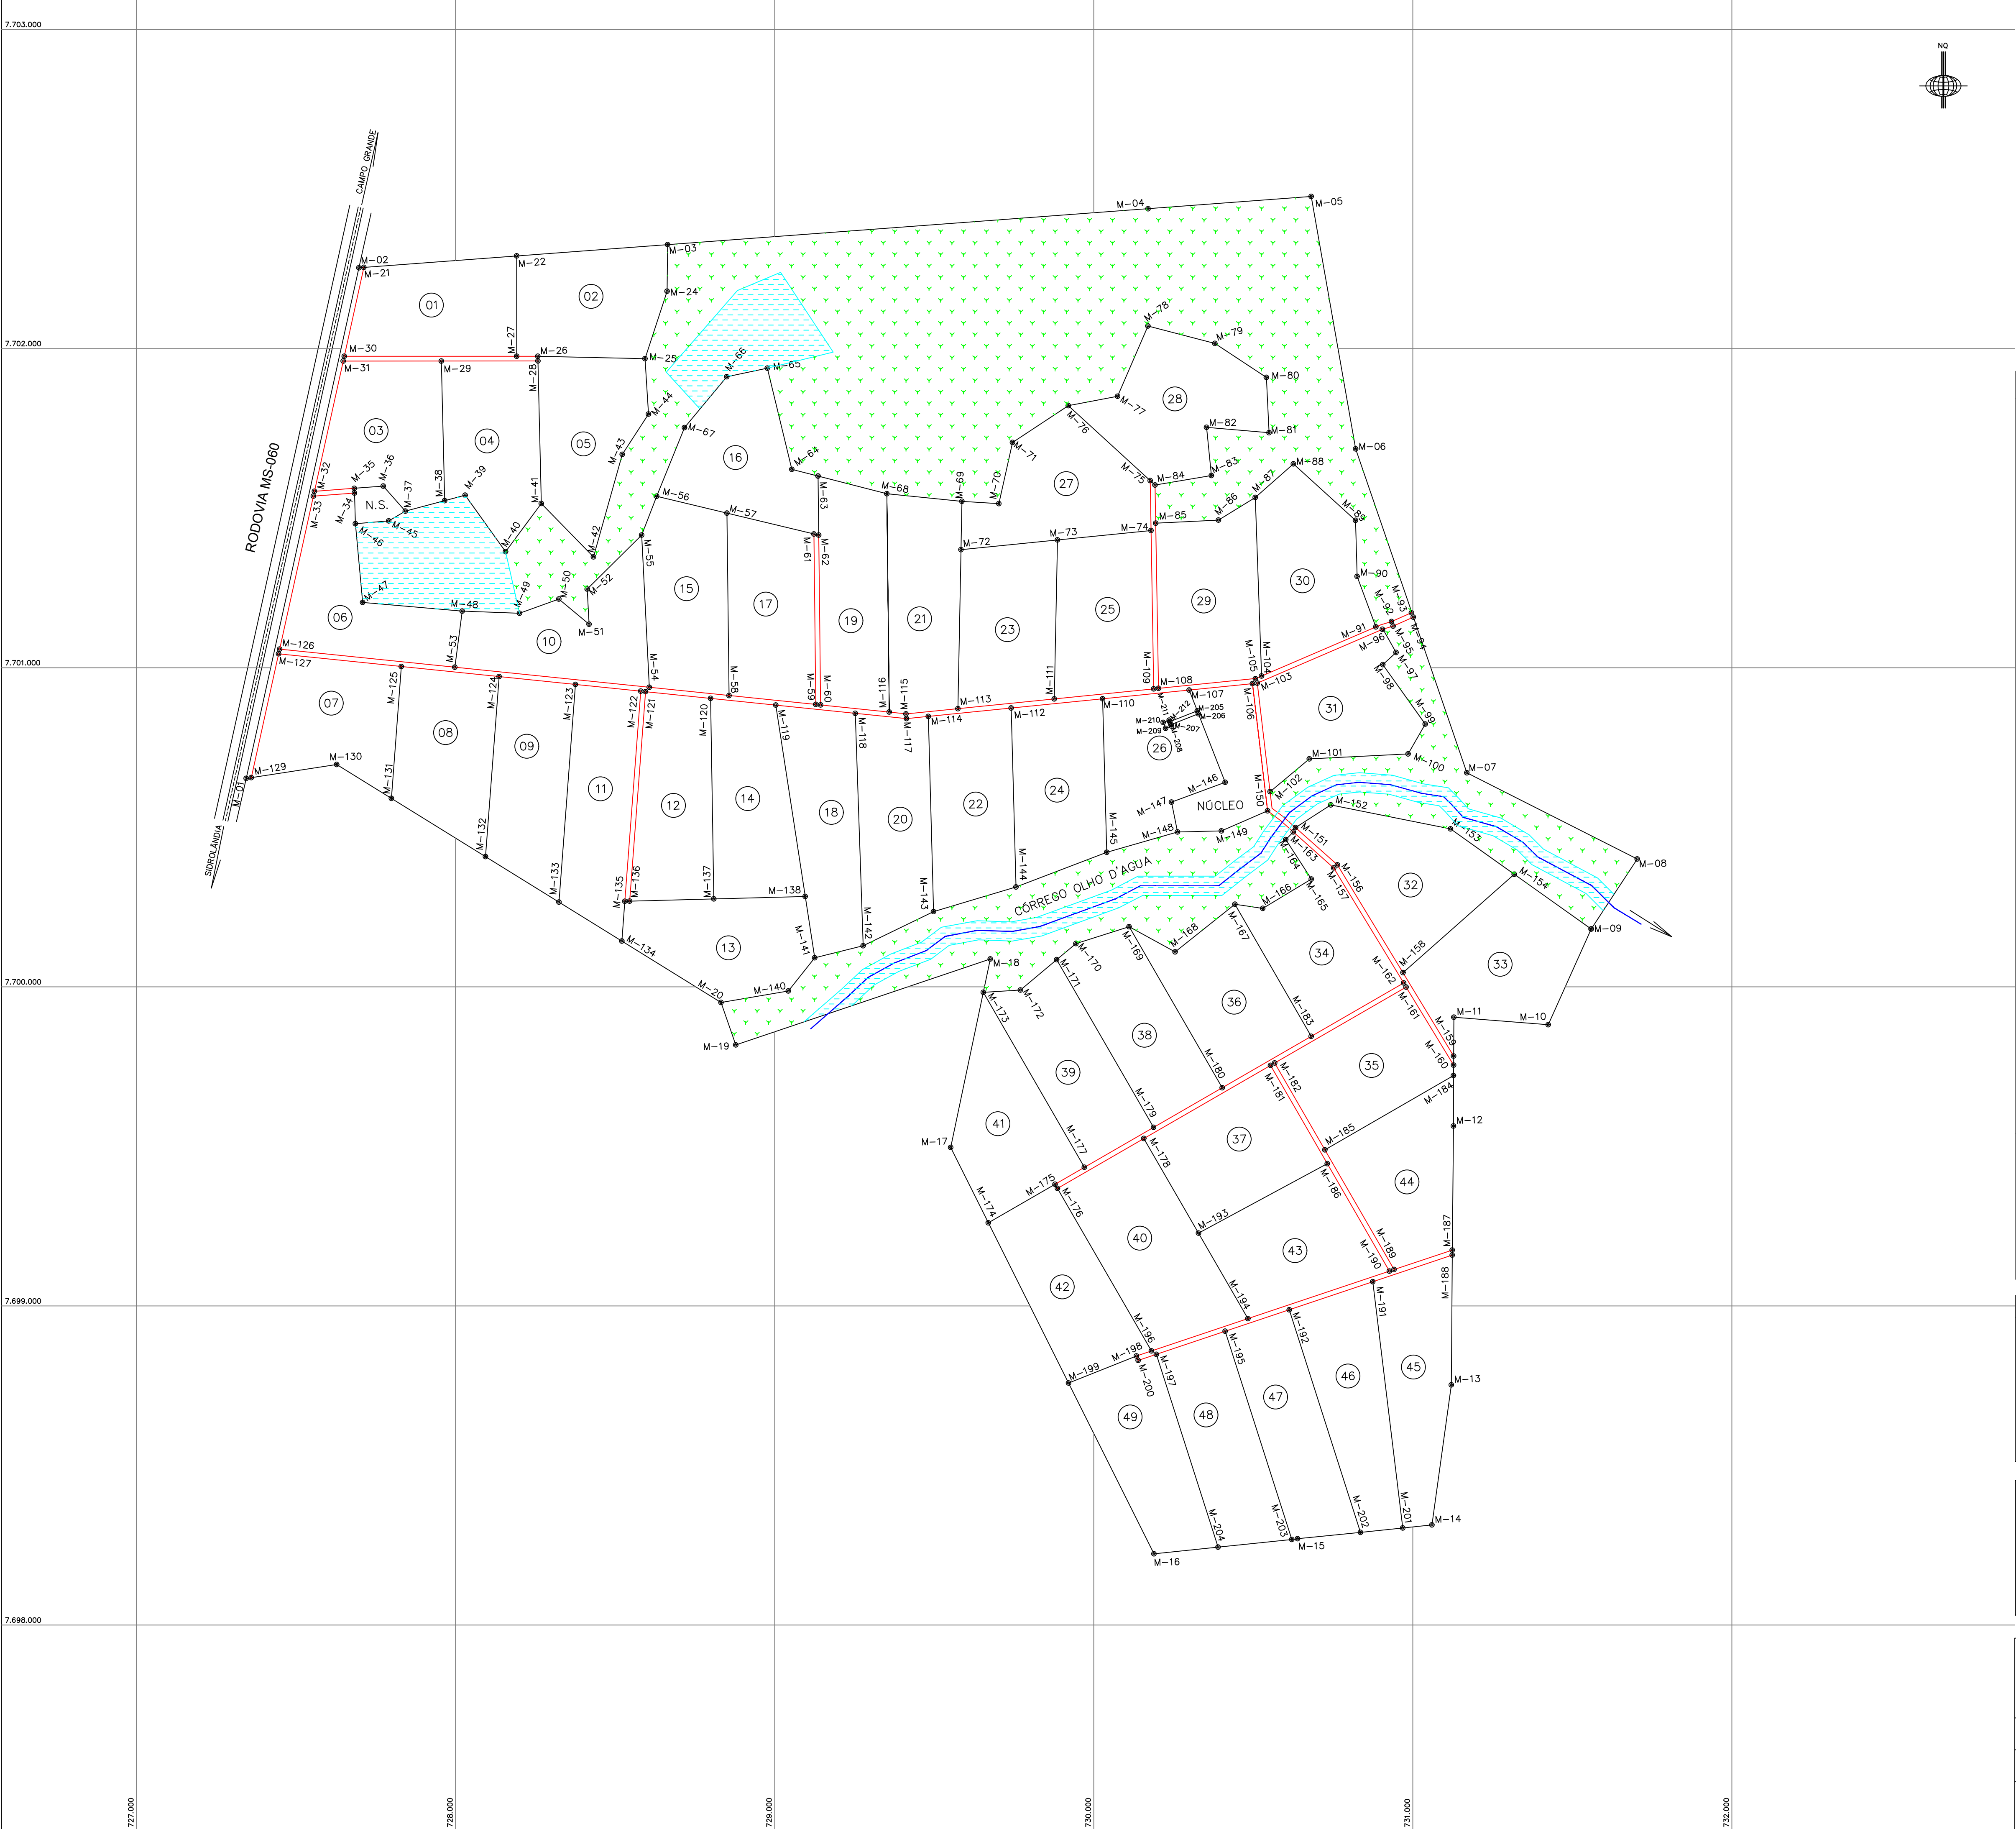

CROQUI DE LOCALIZAÇÃO

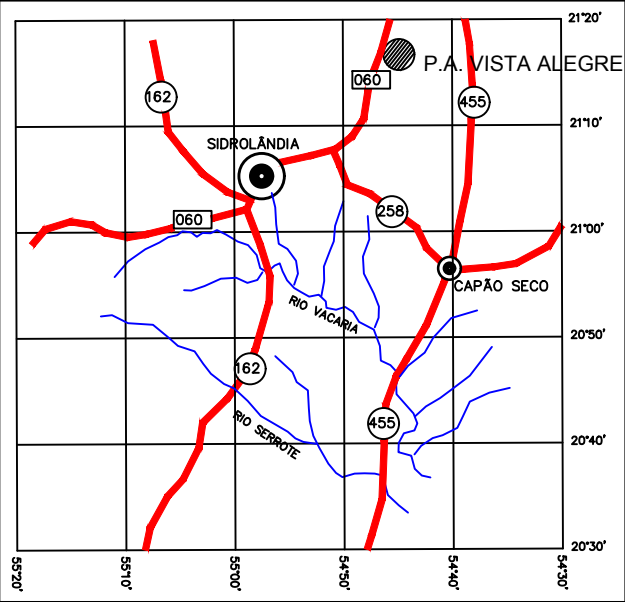

QUADRO DE ÁREAS


LOTE	ÁREA (ha)
01	15,0471
02	15,1103
03	15,1313
04	15,0486
05	15,1628
06	15,1293
07	15,0293
08	15,0969
09	15,0247
10	15,1530
11	15,0996
12	15,0413
13	15,1933
14	15,0213
15	15,0410
16	15,3329
17	15,0197
18	15,3061
19	15,0663
20	15,0406
21	15,1138
22	15,2688
23	15,0250
24	14,9478
25	15,0250
26	13,4192
27	16,4611
28	17,2894
29	16,6316
30	16,8039
31	15,3888
32	17,2653
33	17,4740
34	15,0273
35	15,0500
36	15,2811
37	16,0059
38	15,0168
39	15,0078
40	19,3679
41	15,0879
42	15,0506
43	16,0080
44	15,0908
45	15,0012
46	15,2761
47	14,9996
48	15,0040
49	15,0164
N. PRINC.	8,3717
N. SECUN.	1,3911
RESERVA	206,3579

ÁREA DAS PARCELAS RURAIS (49)	755,5005 ha
ÁREA DA RESERVA LEGAL	206,3579 ha
ÁREA DA PRESERVAÇÃO PERMANENTE (VARZEA)	24,1443 ha
ÁREA DA PRESERVAÇÃO PERMANENTE	16,6654 ha
ÁREA DAS ESTRADAS (9,5 km)	18,3746 ha
ÁREA DO NÚCLEO PRINCIPAL	8,3717 ha
ÁREA DO NÚCLEO SECUNDÁRIO	1,3911 ha
ÁREA TOTAL	1.030,8055 ha


CONVENÇÕES

- 50

NÚMERO DA PARCELA RURAL
- MARCO DE CONCRETO
- RESERVA LEGAL
- ÁREA DE PRESERVAÇÃO PERMANENTE
- ESTRADA VICINAL

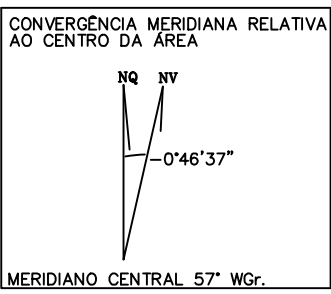

COORDENADAS UTM SOUTH AMERICAN DATUM – SAD 69
REFERENTES AO MERIDIANO CENTRAL 57° Wgr. E AO EQUADOR

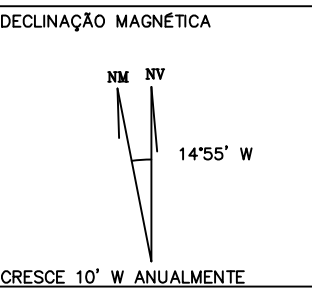

COORDENADAS UTM REFERIDAS AO MERIDIANO CENTRAL DE 57° Wgr. E AO EQUADOR



GABINETE DO MINISTRO EXTRAORDINÁRIO DE POLÍTICA FUNDIÁRIA
INSTITUTO NACIONAL DE COLONIZAÇÃO E REFORMA AGRÁRIA – INCRA
SUPERINTENDENCIA REGIONAL DO INCRA EM MATO GROSSO DO SUL – SR/16
SEÇÃO DE CARTOGRAFIA E RECURSOS NATURAIS – C – 2

REGISTRO / CÓDIGO	GLEBA : VISTA ALEGRE	ÁREA
	IMÓVEL : PROJETO DE ASSENTAMENTO VISTA ALEGRE	1.030,8055 ha
DATA	A.R.T.	PERÍMETRO
		15.178,10 m
DESENHO	MUNICÍPIO / UF	ESCALA
		1 : 10.000
GEODÉSIA ENGENHARIA E AGRIMENSURA	RES.P. TÉCNICO	CONFERE
YODI NAKAMURA Técnico Agrícola/Eng. Agrimensor CREA: 4980/D-MS	VISTO	CONFERE
PEDRO NUNES CESARI Chefe Seção de Cart. Rec. Naturais Port./INCRA/Nº 15/99		