


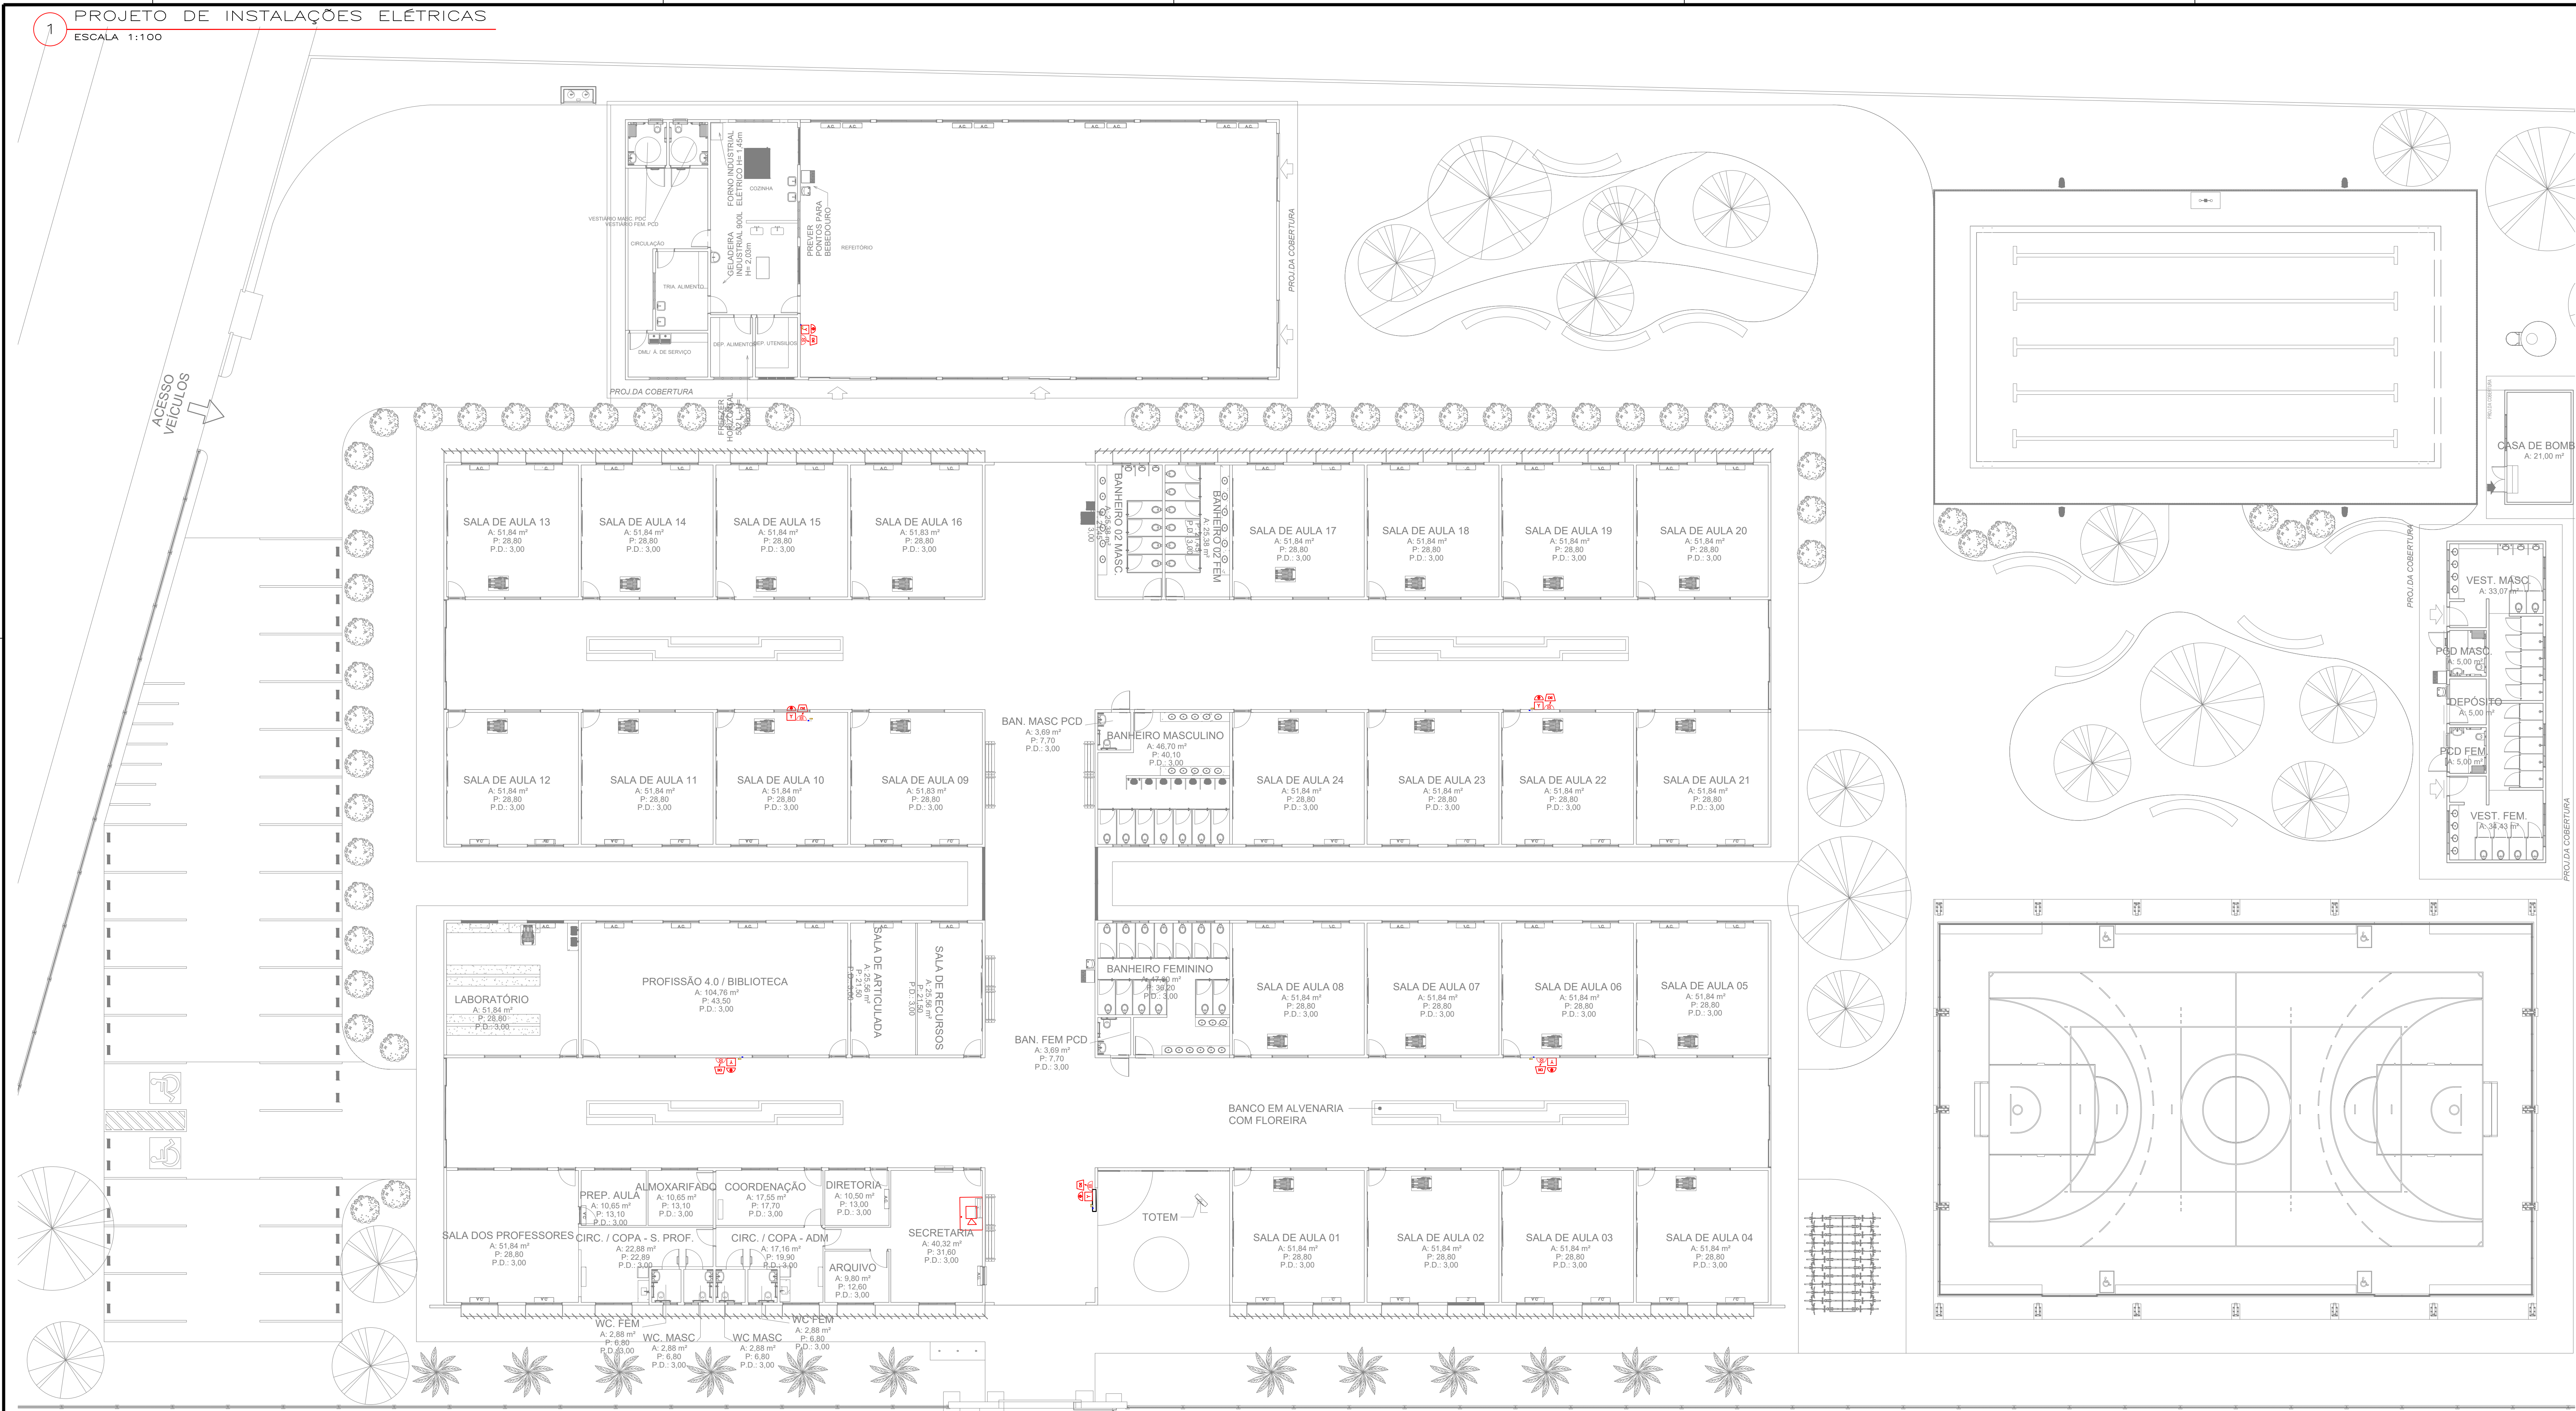


2 LEGENDA DE SÍMBOLOS

	Central de Alarme
	Avisador Sonoro Tipo Sirene
	Acionador Manual de Alarme de Incêndio
	Botoeira - Acionador Manual de Bomba
	Hidrante de Parede Simples
	Caixa Passagem Alvenaria 30x30cm - Embutir
	Caixa Passagem Alvenaria 2x4" - Embutir - Existente no Projeto de Instalações Elétricas
	Duas Caixas de Passagem 2x4" - Embutir - Alturas: 135cm e 220cm
	Caixa Passagem 4x2" - Embutir - Botoeira Bomba - Altura: 135cm
	Caixa Passagem 4x2" - Embutir - Sirene ou Acionador Alarme - Altura: 180cm
	Caixa Passagem 4x2" - Embutir - Central de Alarme - Altura: 180cm
	Cabo de 1,5mm²/600 V para alimentação dos Acionadores Manuais dos Alarmes (Negativo e Retorno) - Acionador dos Laços
	Cabo PP 2,5mm² 0,6/1kV para alimentação das Sirenes (Positivo e Negativo)
	Cabo de 3x2,5mm² 0,6/1kV para alimentação dos Acionadores Manuais da Bomba (A = Comum a todos os acionadores) (H1 = Interliga o hidrante 1 ao quadro de comando - H1 = Alimentação) (R = Interliga o hidrante 6 ao quadro de comando - R = Retorno)
	Eletroduto PEAD Subterrâneo ø1"
	Eletroduto PVC Flexível ø3/4" - Alvenaria



3 NOTAS E ESPECIFICAÇÕES

- A INSTALAÇÃO DEVERÁ PASSAR POR INSPEÇÃO EM SUAS INSTALAÇÕES ELÉTRICAS A CADA 180 DIAS.
- O NÍVEL DE TENSÃO DO PROJETO É 220/127V 60HZ.
- OS CIRCUITOS DE ACIONAMENTO DE ALARME E SIRENE DEVERÃO PASSAR EM ELETRODUTO DIFERENTE DO CIRCUITO DE ACIONAMENTO DA BOTOEIRA BOMBA.
- O ANTERPROJETO DE INSTALAÇÕES ELÉTRICAS DO ACIONAMENTO DO SISTEMA CONTRA INCÊNDIO FOI ELABORADO COM BASE NAS INFORMAÇÕES FORNECIDAS NO PROJETO DE INCÊNDIO.
- O DISPOSITIVO ANUNCIADOR DEVE SER INSTALADO NA PAREDE, NO LOCAL INDICADO NA PLANTA, PROPORCIONANDO IMEDIATA SINALIZAÇÃO SONORA E VISUAL DA OCORRÊNCIA DE ALARMES.
- O SISTEMA DEVE TER TODOS OS ELETRODUTOS, CAIXAS DE PASSAGEM, BLINDAGENS DE CABOS E PARTES METÁLICAS, LIGADOS A UM MESMO REFERENCIAL DE TERRA, PREFERENCIALMENTE O DA ÁREA DE INSTALAÇÃO DA CENTRAL, SENDO SEGURAMENTE ATERRADOS.
- FIOS, CABOS E CABOS MULTIPARES DO CIRCUITO DEVEM SER DE USO EXCLUSIVO DO SISTEMA DE DETECÇÃO E ALARME DE INCÊNDIO.
- O ANTERPROJETO DE ELÉTRICA FOI ELABORADO COM BASE NAS ORIENTAÇÕES TÉCNICAS DO INSTITUTO BRASILEIRO DE AUDITORIA DE OBRAS PÚBLICAS.

4 DETALHE ISOMÉTRICO

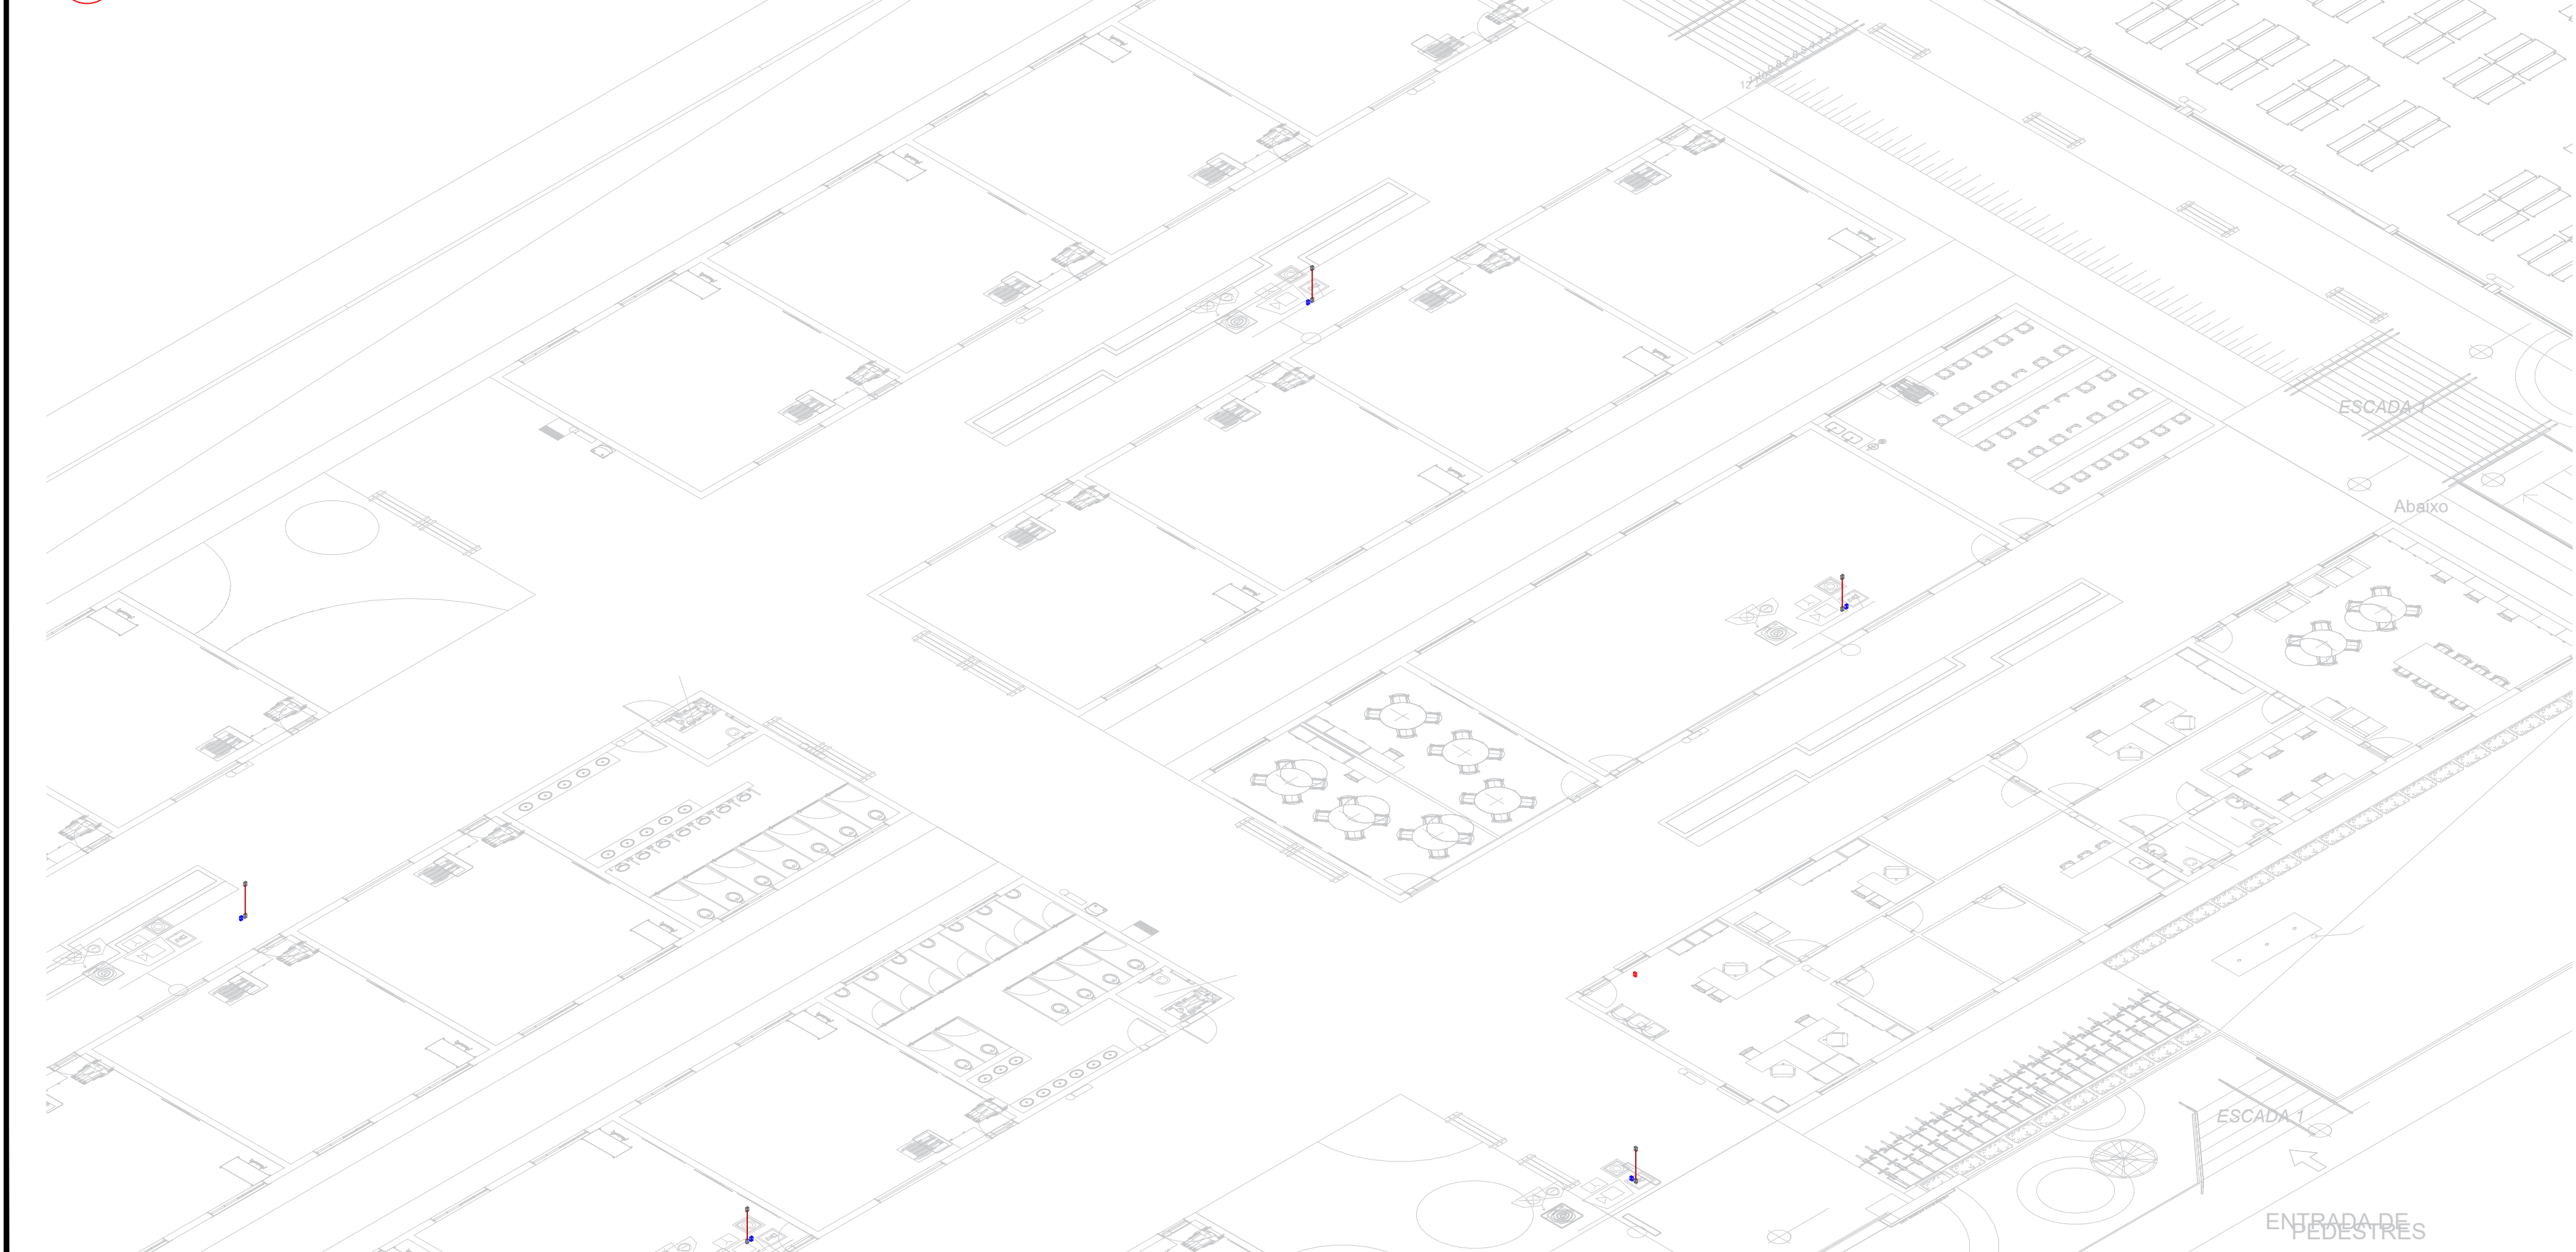

5 DETALHES GENÉRICOS

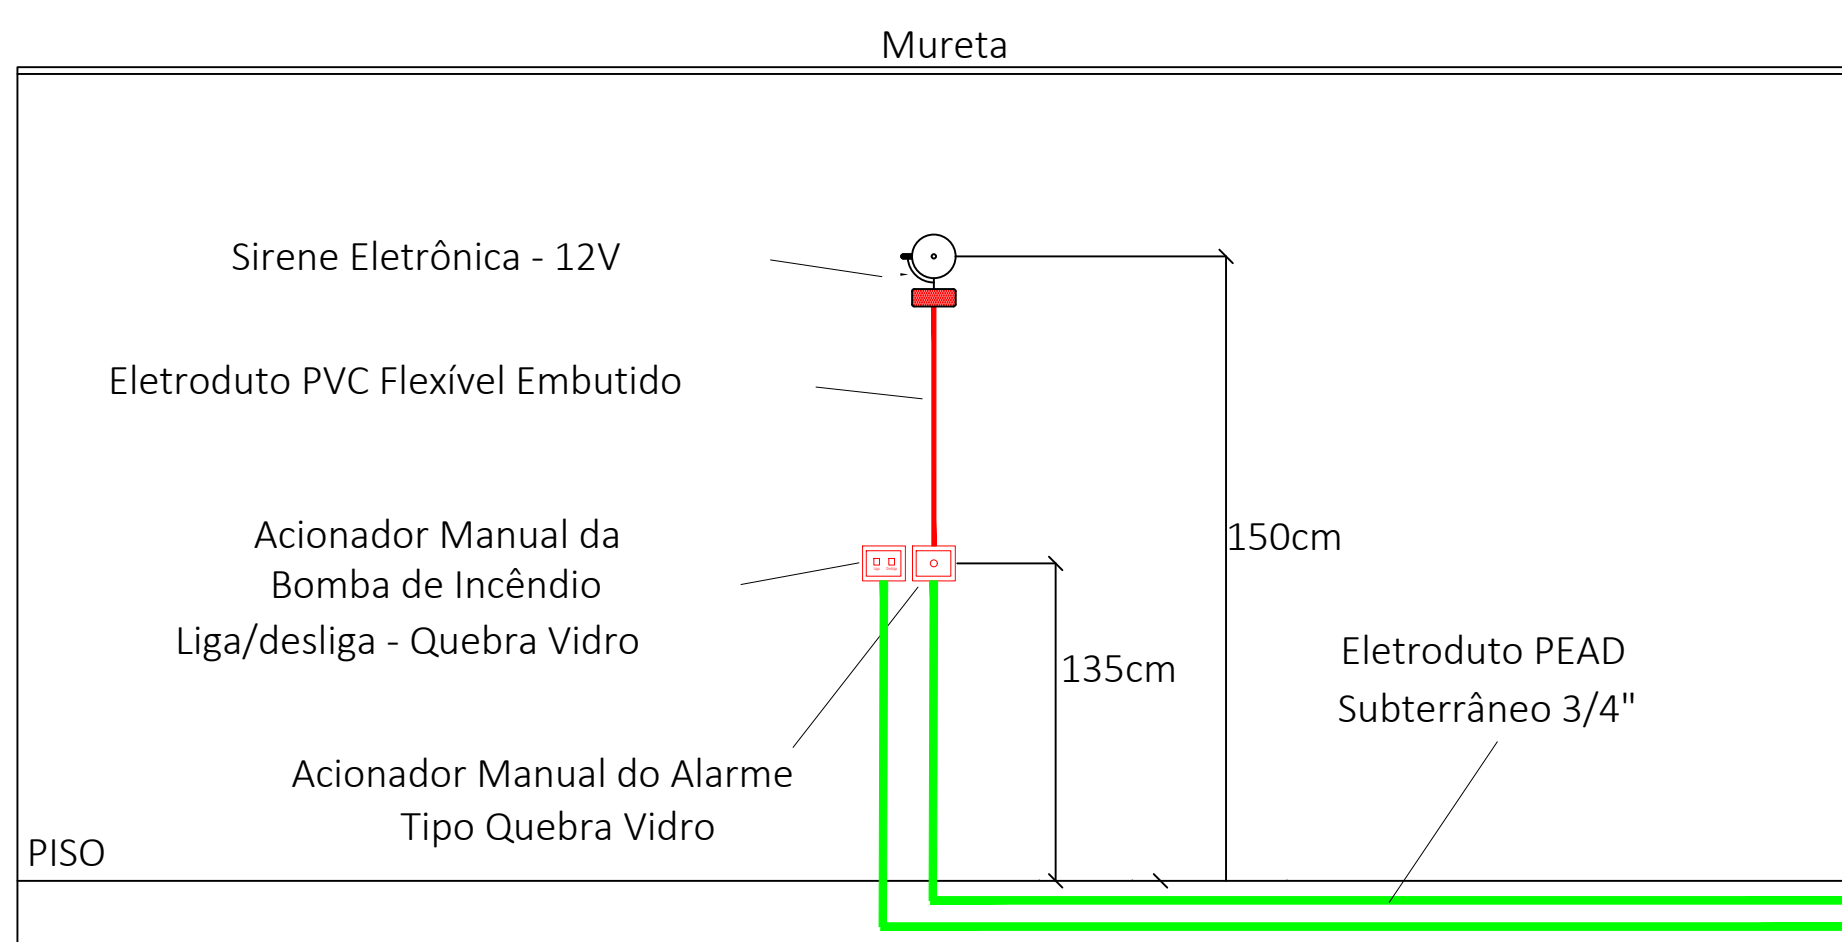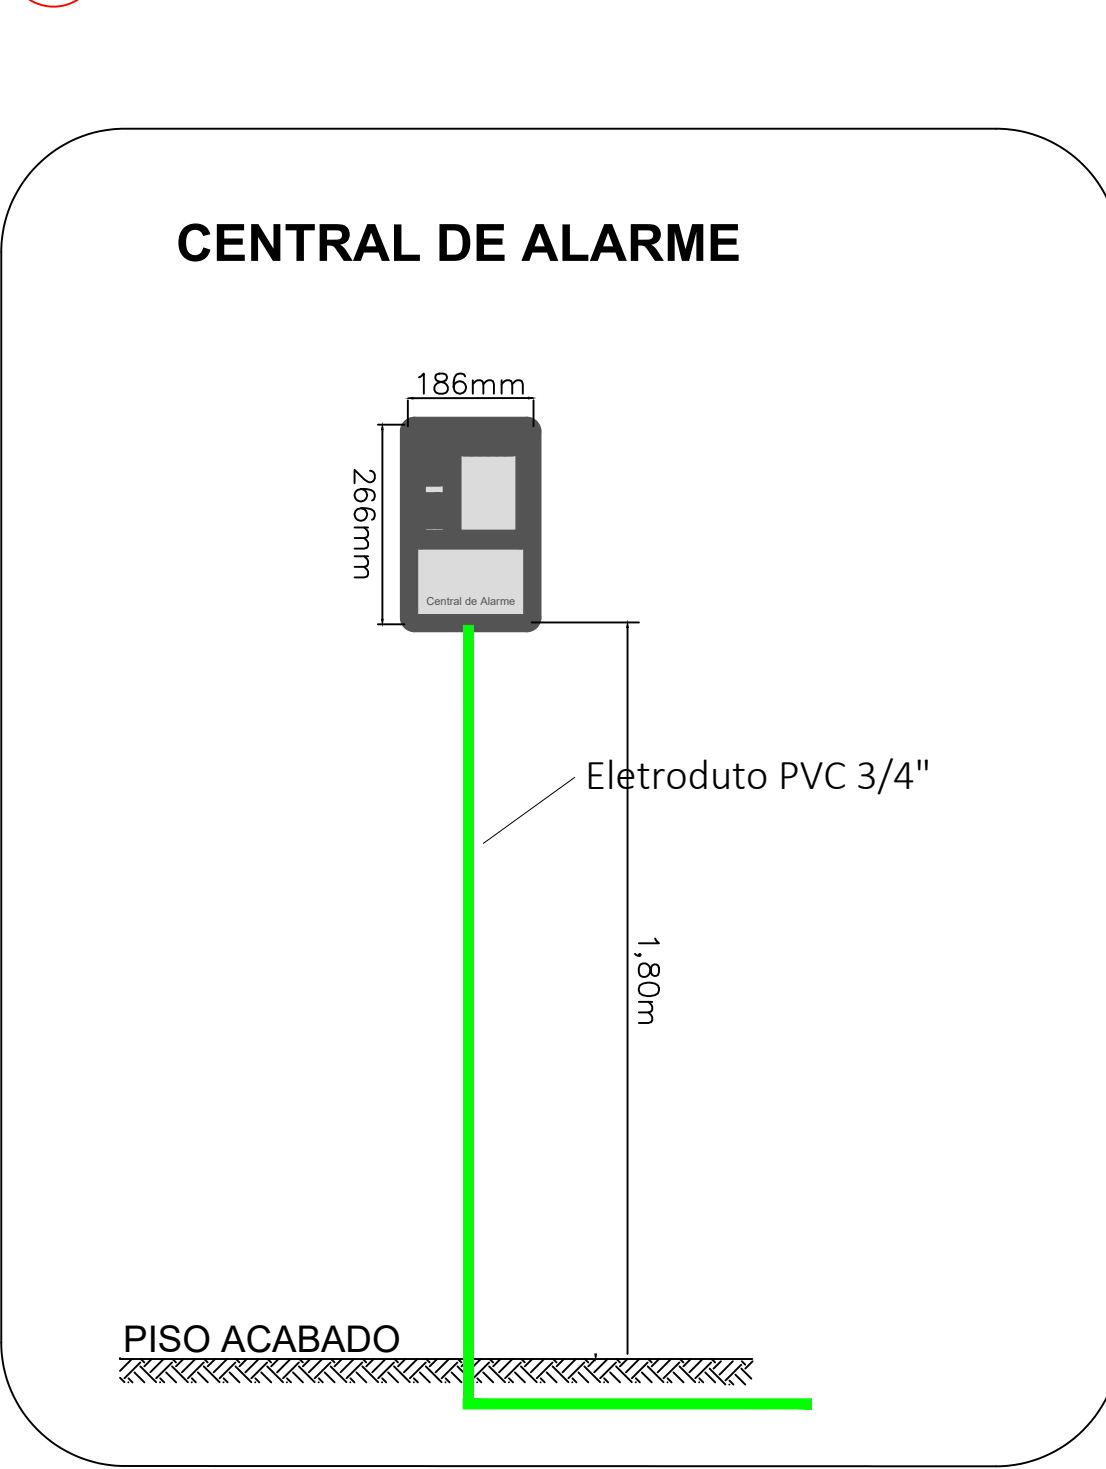

INSTALAÇÃO DO ACIONADOR MANUAL DO ALARME, DA SIRENE E DA BOTOEIRA DE INCÊNDIO

CARIMBO			
GOVERNO DO Mato Grosso SEDUC Secretaria de Estado de Educação			
PROJETO INSTALAÇÕES ELETRICAS			
OBRA:	EDUCACIONAL ESCOLA ESTADUAL DAURY RIVA		
PROPRIETÁRIO:	SECRETARIA DE ESTADO DE EDUCAÇÃO- SEDUC		
CPF/ CNPJ:	03.507.415/0008-10		
ENDEREÇO:	RUA PROJETADA T, QUADRA 28, S/N, RESIDENCIAL DAURY RIVA, SINOP-MT, CEP 78554-048		
AUTOR DO PROJETO:	Hebert Humberto da Silva		
CREA/ CAU:	Engenheiro Eletricista CREAMT-MT/045553		
RESP. P/ EXECUÇÃO:	CREA/ CAU:		
ESCALA:	ASSUNTO:	FOLHA Nº:	
INDICADA	PLANTA DE IMPLANTAÇÃO, LEGENDA, NOTAS, DETALHES GENÉRICOS E DETALHE ISOMÉTRICO	ELE 01/ 01	
NOME DO ARQUIVO DIGITAL: SINOP-025-DE DAURY RIVA ELE-INC-ANTERPROJETO.dwg			