
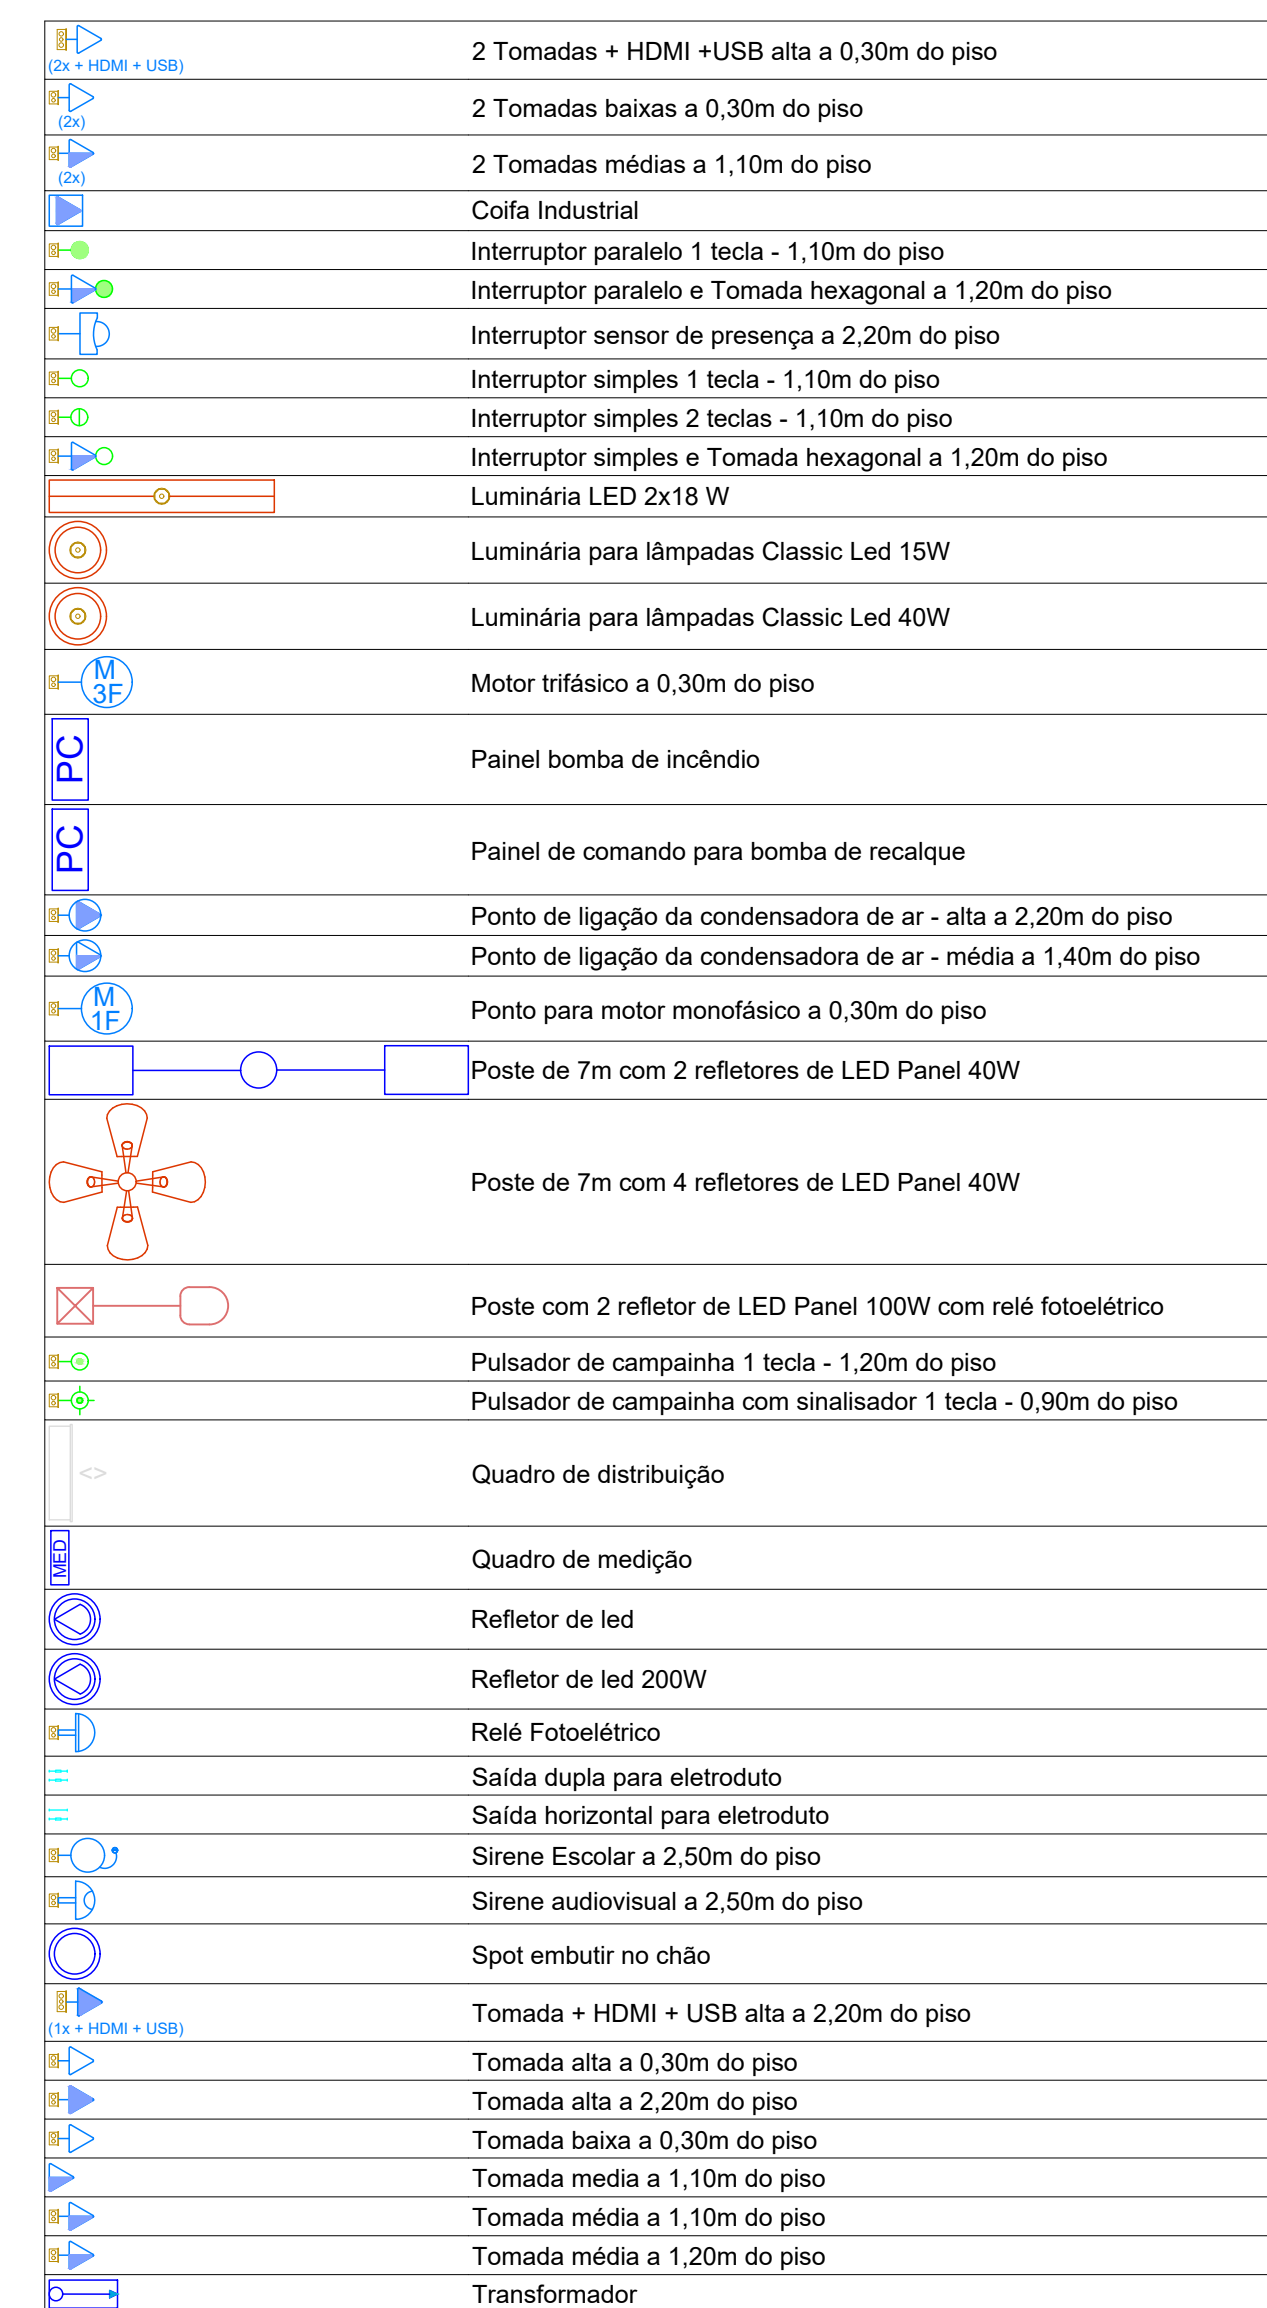


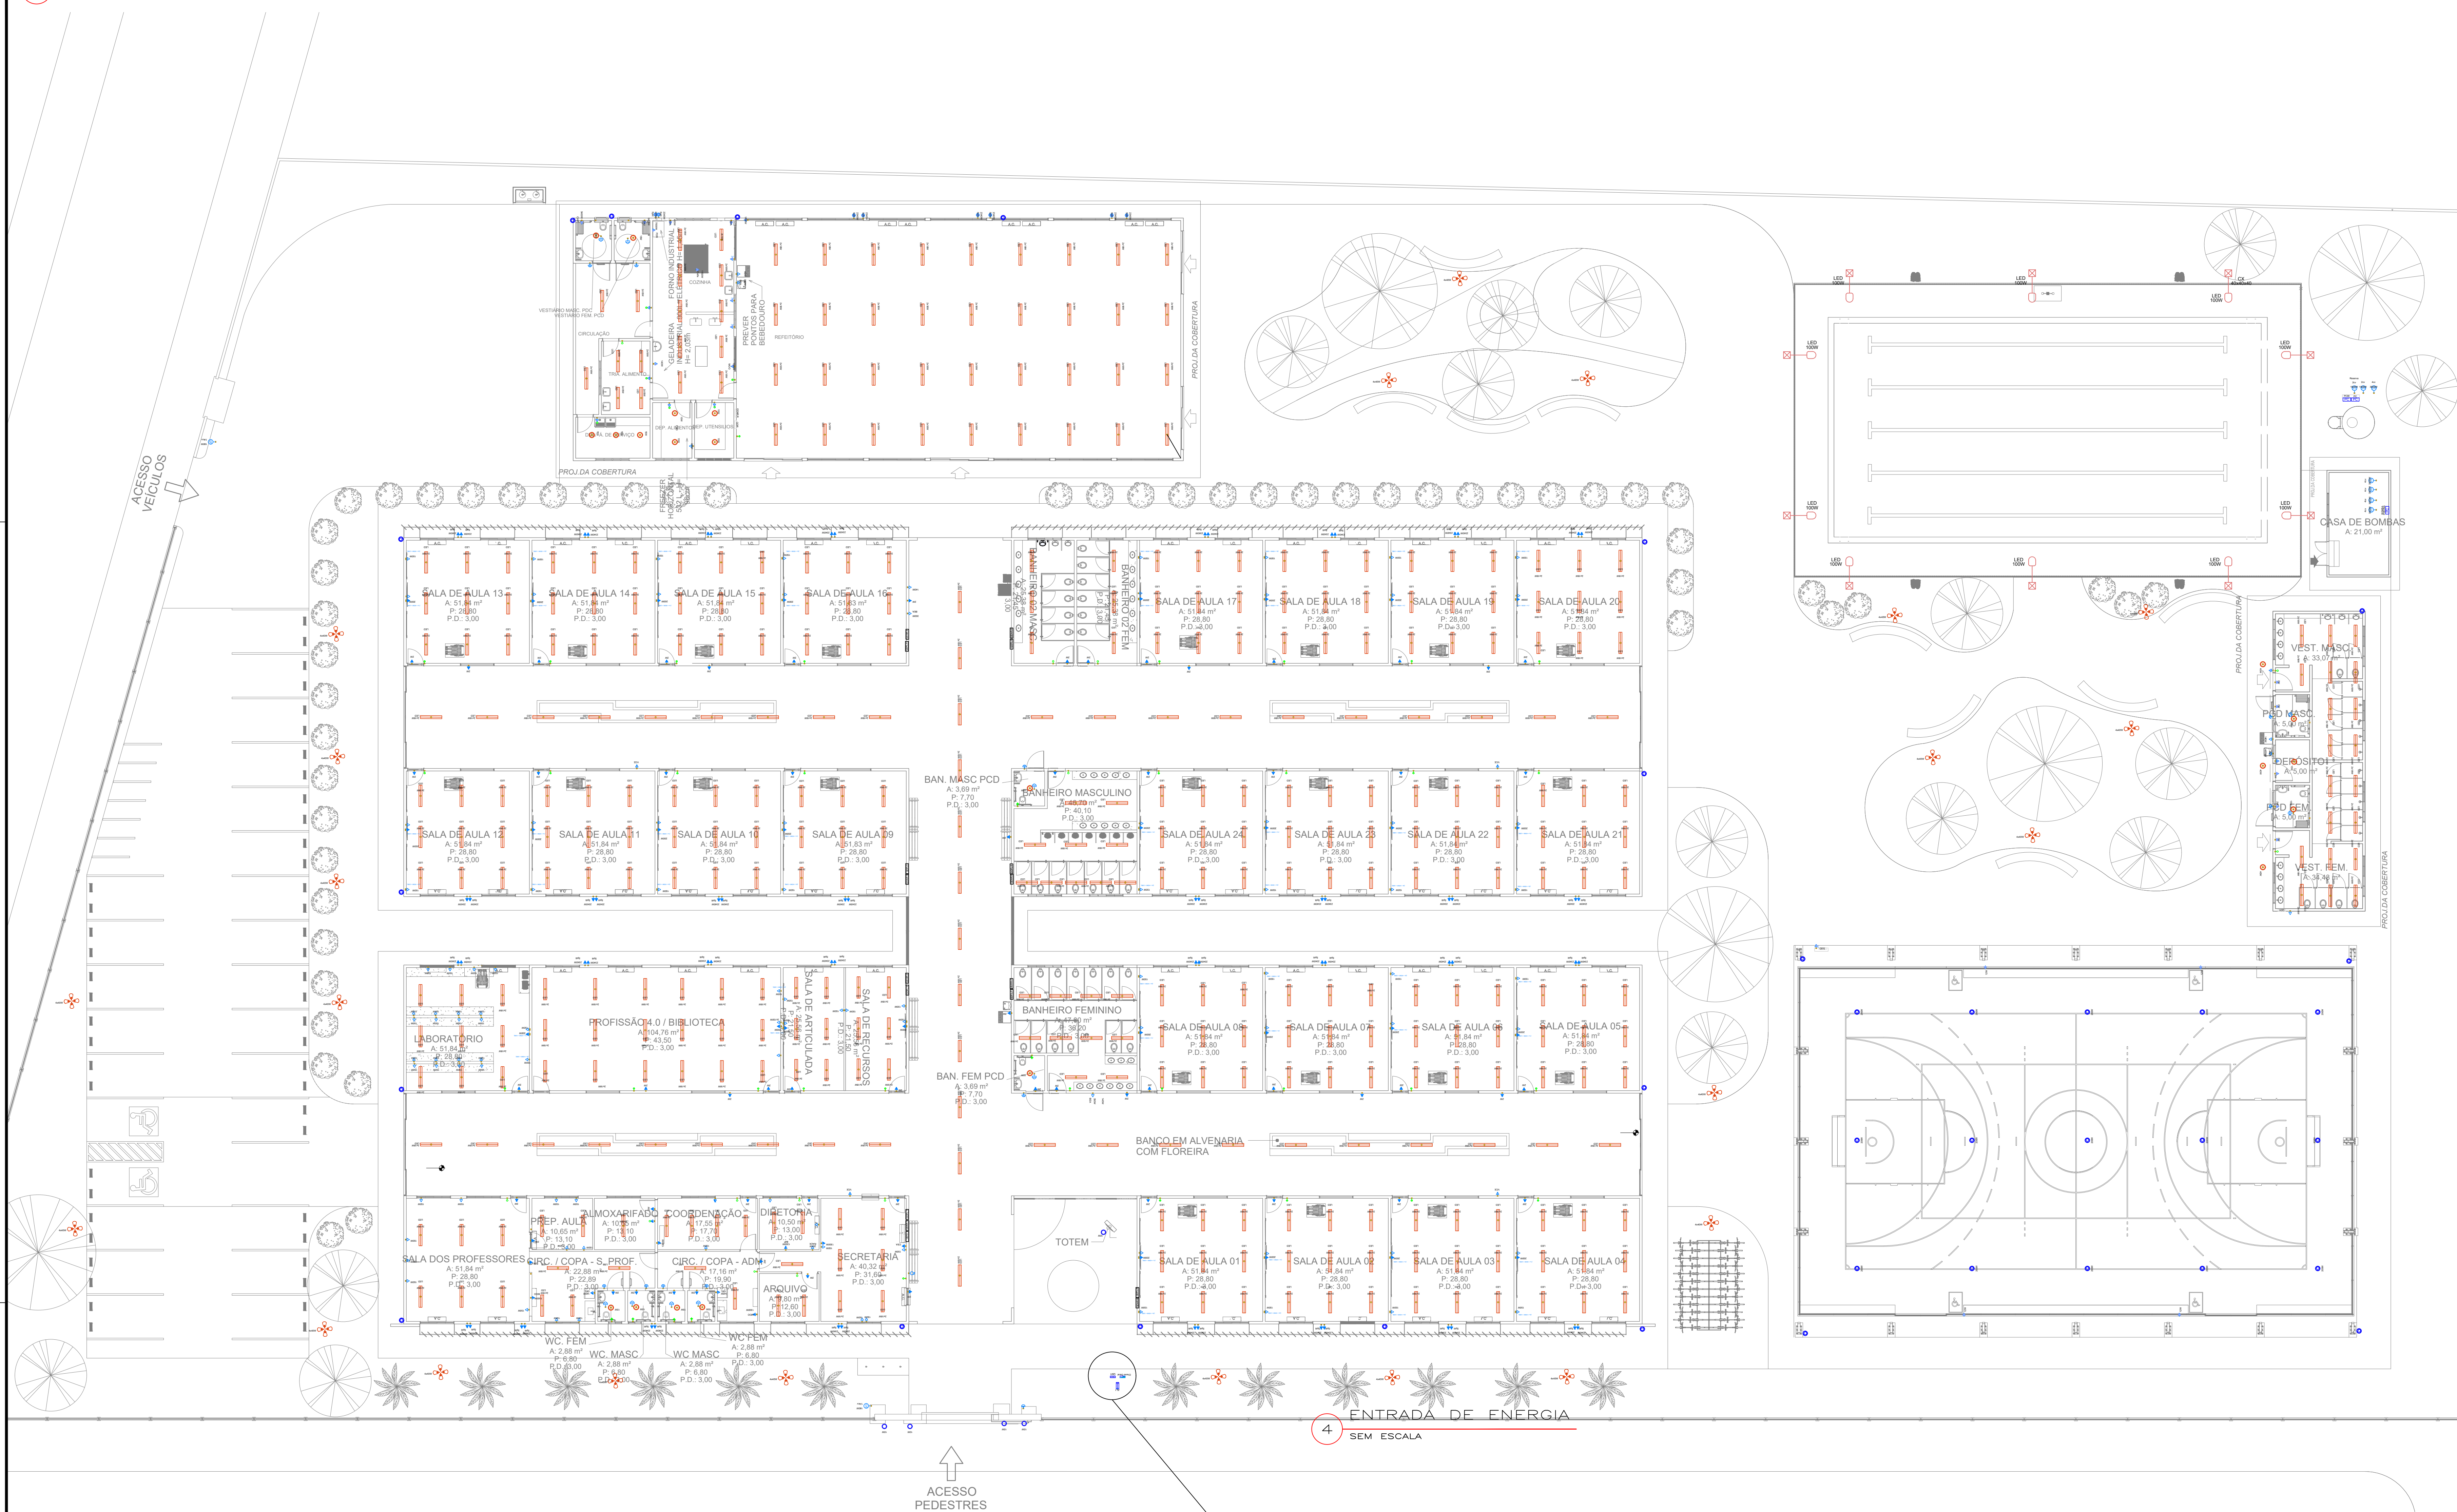

3 NOTAS E ESPECIFICAÇÕES

- TODOS OS QUADROS DEVERÃO TER ETIQUETA DE ADVERTÊNCIA ALERTANDO SOBRE O RISCO DE ACIDENTES CONFORME NORMA REGULAMENTADORA 10 (NR-10).
- DEVE-SE FIXAR NA TAMBORA OS QUADROS DE DISTRIBUIÇÃO NA PARTE INTERNA DO QUADRO DE DISTRIBUIÇÃO, DE FORMA QUE SEJA POSSÍVEL A VISUALIZAÇÃO DO "RISCO DE CHOQUE ELÉTRICO" MANUSEANDO APENAS PESSOAS AUTORIZADAS.
- A INSTALAÇÃO DEVERÁ PASSAR POR INSPEÇÃO EM SUAS INSTALAÇÕES ELÉTRICAS AOS 15 DIAS DE COMEÇO DE CADA SEMANA.
- TODAS AS LUMINÁRIAS E REFLETORES DEVERÃO SER DEVIDAMENTE ATERRADOS.
- TODOS OS CIRCUITOS DEVERÃO SER IDENTIFICADOS, INCLUSIVE COMANDOS DE ILUMINAÇÃO.
- TODAS AS CONEXÕES DEVERÃO SER FEITAS COM TERMINAIS PRÉ- ISOLADOS.
- AS MANOBRAS DOS CONDUTORES DEVERÃO SER PERFEITAMENTE ESTANDBIZADAS E ETIQUETADAS.
- NÃO FOI POSSÍVEL DESCOBRIR PROBLEMA ELÉTRICO O DIMENSIONAMENTO DE SISTEMAS DE ENERGIA ELÉTRICA DEVE SER ELABORADO COM BASE NAS INFORMAÇÕES FORNECIDAS NO PROJETO DE ARQUITETURA.
- O ANTERIO PROJETO DE ELÉTRICA FOI ELABORADO COM BASE NAS ORIENTAÇÕES DO CREA/RS.
- O ANTERIO PROJETO DE ELÉTRICA FOI ELABORADO COM BASE NAS ORIENTAÇÕES DO CREA/RS.

CARRUBO		

R/O	COMMAA	EMIÇÃO INICIAL
REVISÃO	DATA	DESCRIÇÃO

	
ANTEPROJETO INSTALAÇÕES ELÉTRICAS	
OBRA:	EDUCACIONAL ESCOLA ESTADUAL DAURY RIVA
PROPRIETÁRIO: CPF/CNPJ:	SECRETARIA DE ESTADO DE EDUCAÇÃO- SEDUC 03.507.415/0008-10
ENDEREÇO:	RUA PROJETADA T, QUADRA 28, S/N, RESIDENCIAL DAURY RIVA, SINOP-MT, CEP 78554-048
AUTOR DO PROJETO: CREA/CAU:	Hebert Humberto da Silva Engenheiro Eletricista CREA=MT 14749-0/2003
RESP. P/ EXECUÇÃO: CREA/ CAU:	
ESCALA:	ASSUNTO:
INDICADA	PLANTA DE IMPLANTAÇÃO, LEGENDA, NOTAS E DETALHE ENTRADA DE ENERGIA
FOLHA Nº _____ ELE 01 / 0	