



1 PROJETO CABEAMENTO ESTRUTURADO
1:150

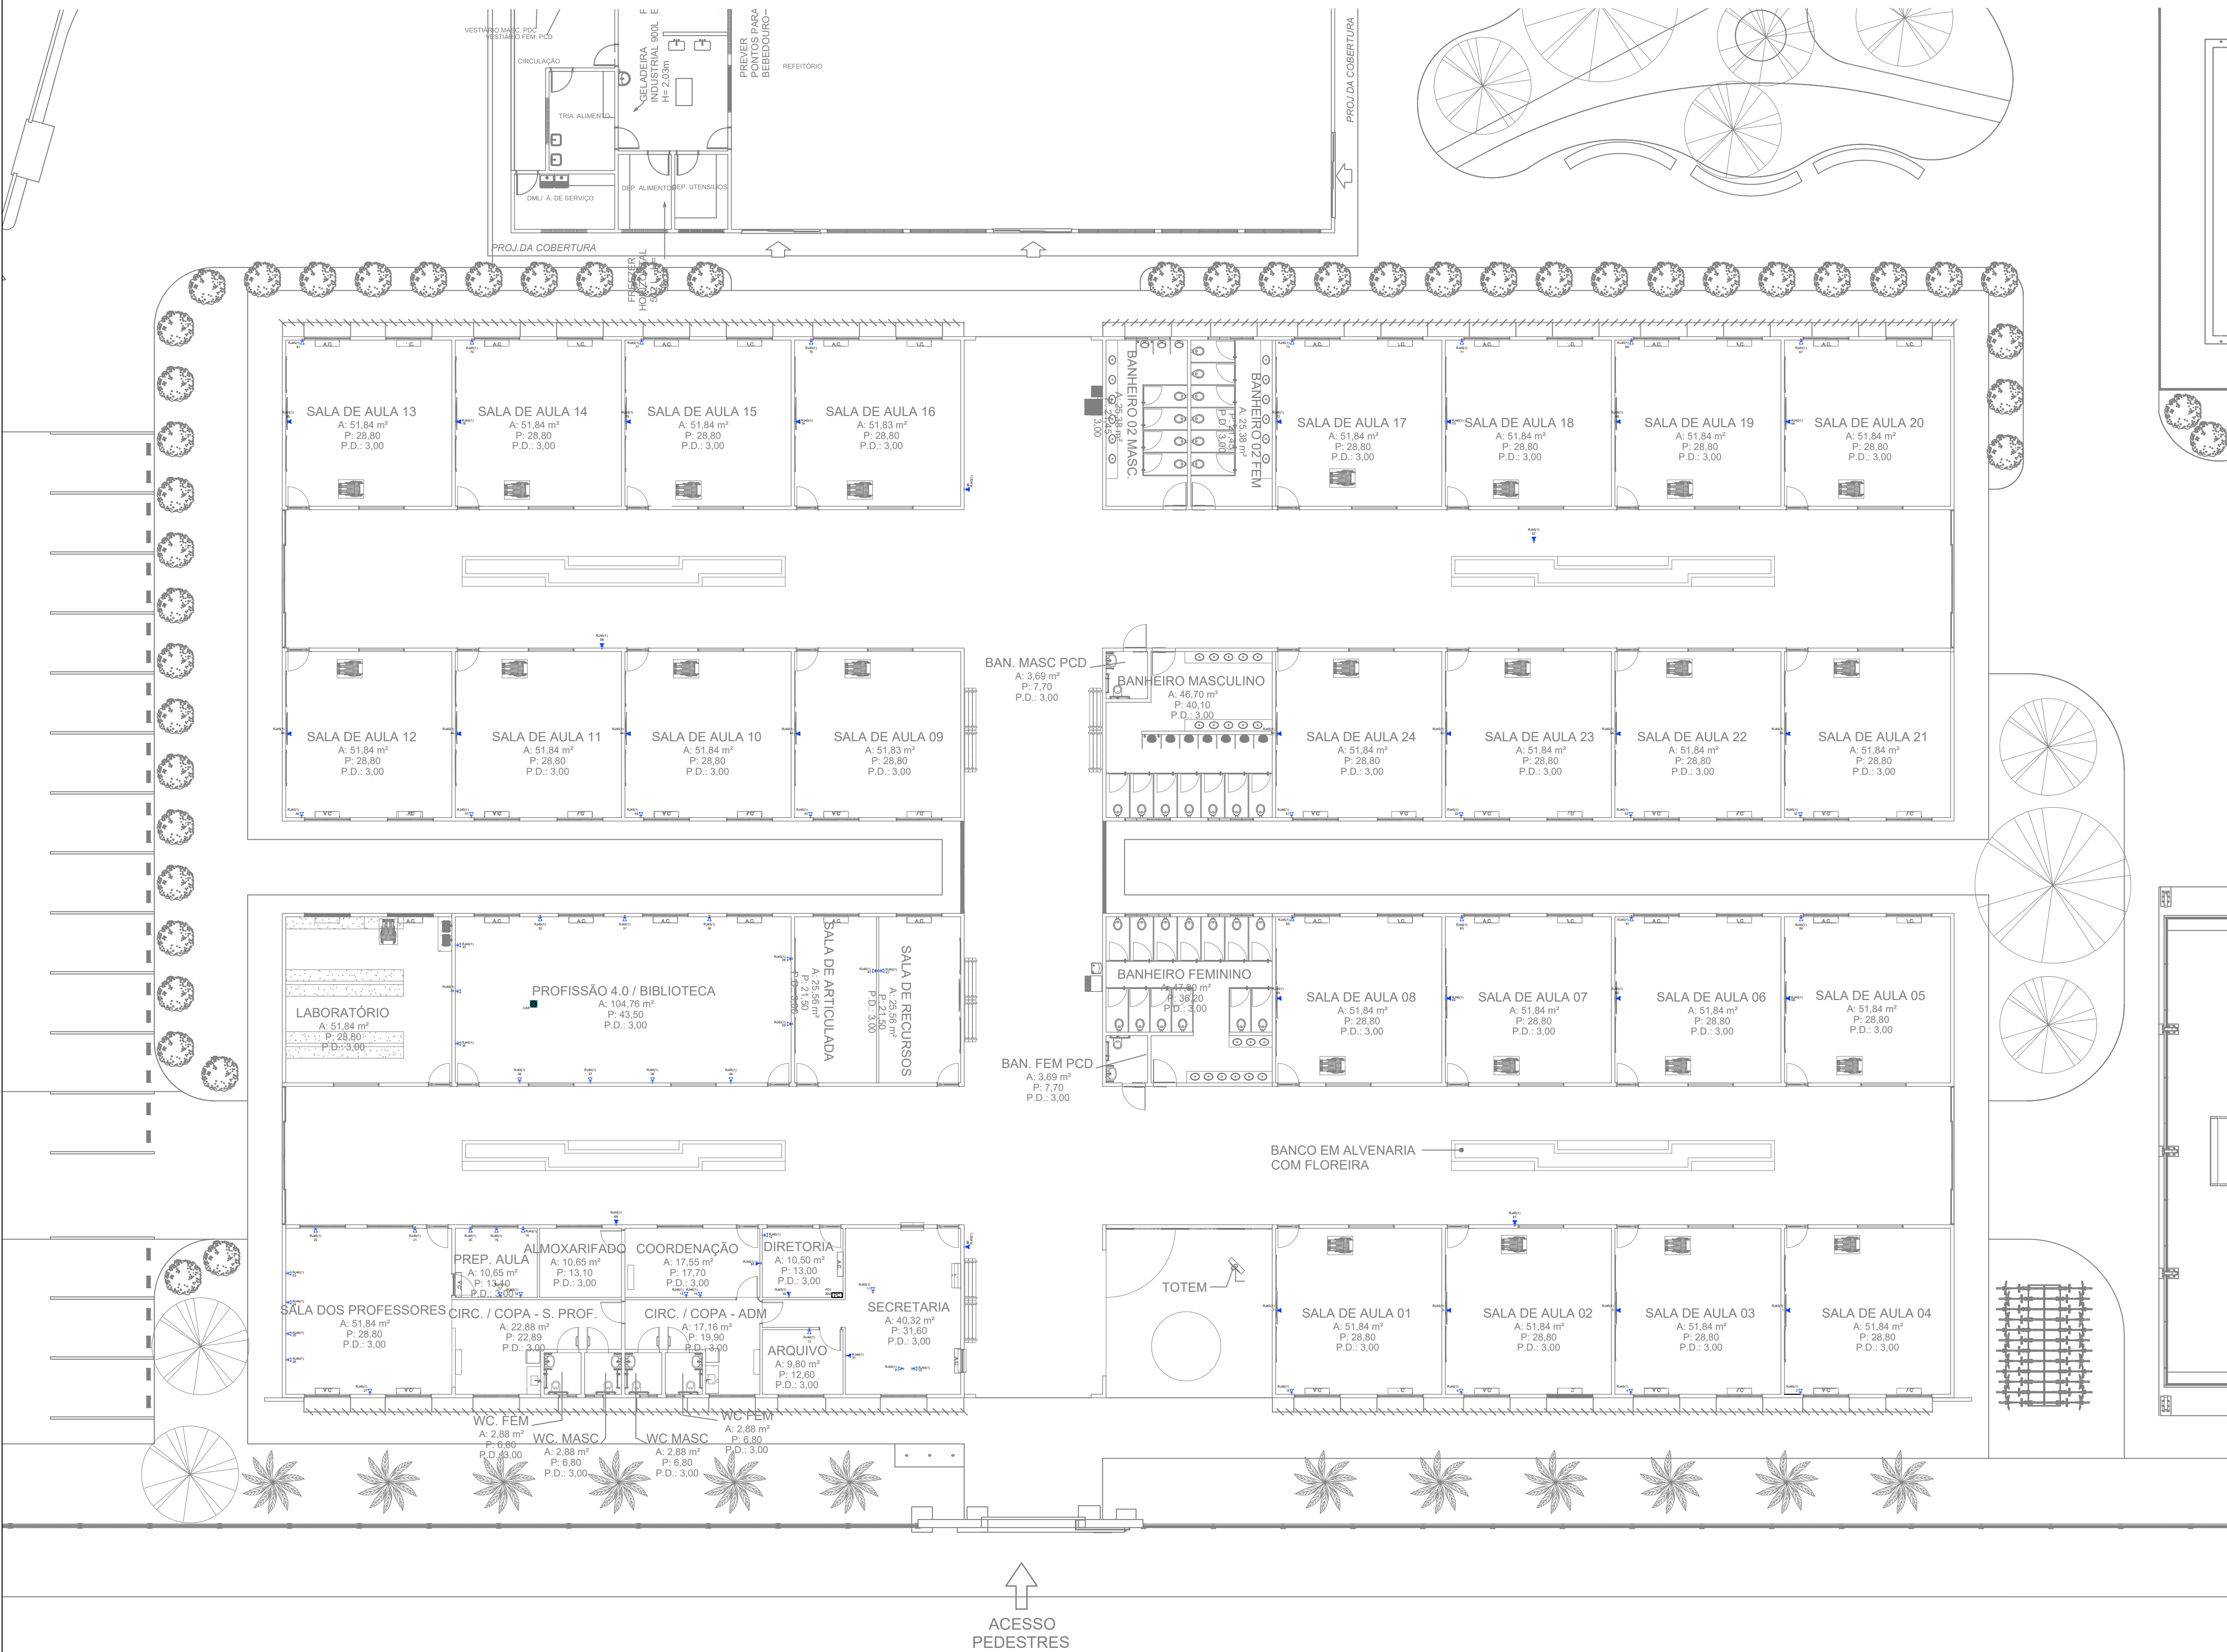

2 DETALHE DO RACK E ESQUEMA LOGICO

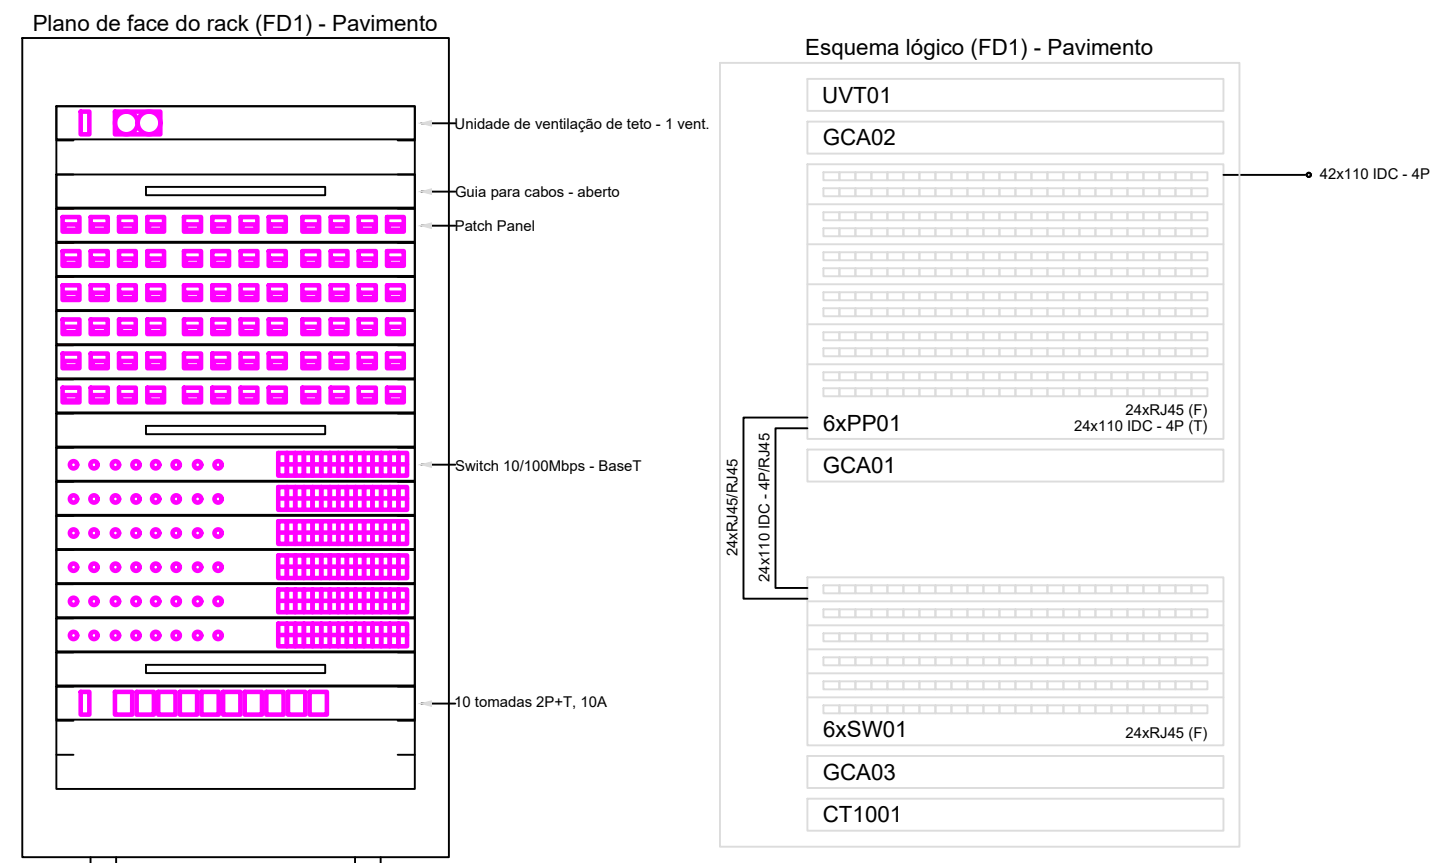

3 NOTAS

- NOTA:
- 1 - A INSTALAÇÃO DEVERÁ PASSAR POR INSPEÇÃO EM SUAS INSTALAÇÕES ELÉTRICAS A CADA 180 DIAS.
 - 2 - AS INSTALAÇÕES PARA ESSE PROJETO DEVERÃO SER DO TIPO EMBUTIDO.
 - 3 - TODOS OS PONTOS DE LÓGICA DEVERÃO SER IDENTIFICADOS E CERTIFICADOS.
 - 4 - TODOS OS ELETRODUTOS EMBUTIDOS NO SOLO EM ÁREAS DE FLUXO DE VEÍCULOS DEVERÃO SER PROTEGIDOS MECANICAMENTE POR ENVELOPE DE CONCRETO. NAS OUTRAS ÁREAS, PODERÃO SER EM BANCO DE DUTO ENVELOPADO.
 - 5 - OS ELETRODUTOS EMBUTIDOS NO PISO, DEVERÃO SER DE PEAD SUBTERRÂNEO.
 - 6 - OS ELETRODUTOS EMBUTIDOS EM ALVENARIA OU DIVISÓRIAS EM DEVERÃO SER DE PVC FLEXÍVEL.
 - 7 - OS ELETRODUTOS APARENTES E SOBRE O FORRO DEVERÃO SER DE PVC RÍGIDO, INCLUSIVE SUAS CONEXÕES.
 - 8 - ELETRODUTOS COM DIMENSÕES NÃO COTADAS EM PLANTA, SÃO DE 3/4".
 - 9 - A SOBRA DE FIAÇÃO DEVERÁ SER DE 10 CM.
 - 10 - O PROJETO DE CABEAMENTO ESTRUTURADO FOI ELABORADO COM BASE NAS INFORMAÇÕES FORNECIDAS NO PROJETO DE ARQUITETURA.

4 LEGENDA DE SÍMBOLOS

Legenda - Pavimento		Legenda das indicações - Pavimento	
	Caixa de passagem 300x300x120 a 2,80 do piso	RJ45(1)	Pontos de cabeamento - RJ 45 - 1 módulo - alta
	Rack aberto	RJ45(1)	Pontos de cabeamento - RJ 45 - 1 módulo - baixa
	Tomada RJ45 a 1,20m do piso	RJ45(1)	Pontos de cabeamento - RJ 45 - 1 módulo - média
	Tomada RJ45 a 0,30m do piso	TR	T reto 90° - 200x100mm
	Tomada RJ45 a 2,20m do piso	TM	Terminal - 200x100mm
		20U	Aberto c/ guias de cabo - 19" - pé niveladores - 20U

CARIMBO		
ANTEPROJETO INSTALAÇÕES LOGICAS		
OBRA: EDUCACIONAL ESCOLA ESTADUAL DAURY RIVA		
PROPRIETÁRIO: SECRETARIA DE ESTADO DE EDUCAÇÃO- SEDUC CPF/ CNPJ: 03.507.415/0008-10		
ENDEREÇO: RUA PROJETADA T, QUADRA 28, S/N, RESIDENCIAL DAURY RIVA, SINOP-MT, CEP 78554-048		
AUTOR DO PROJETO: CREA/ CAU: Hebert Humberto da Silva Engenheira Eletricista CREA/MT: MT049593		
RESP. P/ EXECUÇÃO: CREA/ CAU:		
ESCALA: INDICADA	ASSUNTO: PLANTA DE IMPLANTAÇÃO, LEGENDA, NOTAS E DETALHE DO RACK	FOLHA Nº: ELE 01/01
NOME DO ARQUIVO DIGITAL: .VG 2025-EE MARIA DA CUNHA BRUNO-LDG GERAL-ANTEPROJETO.dwg		