



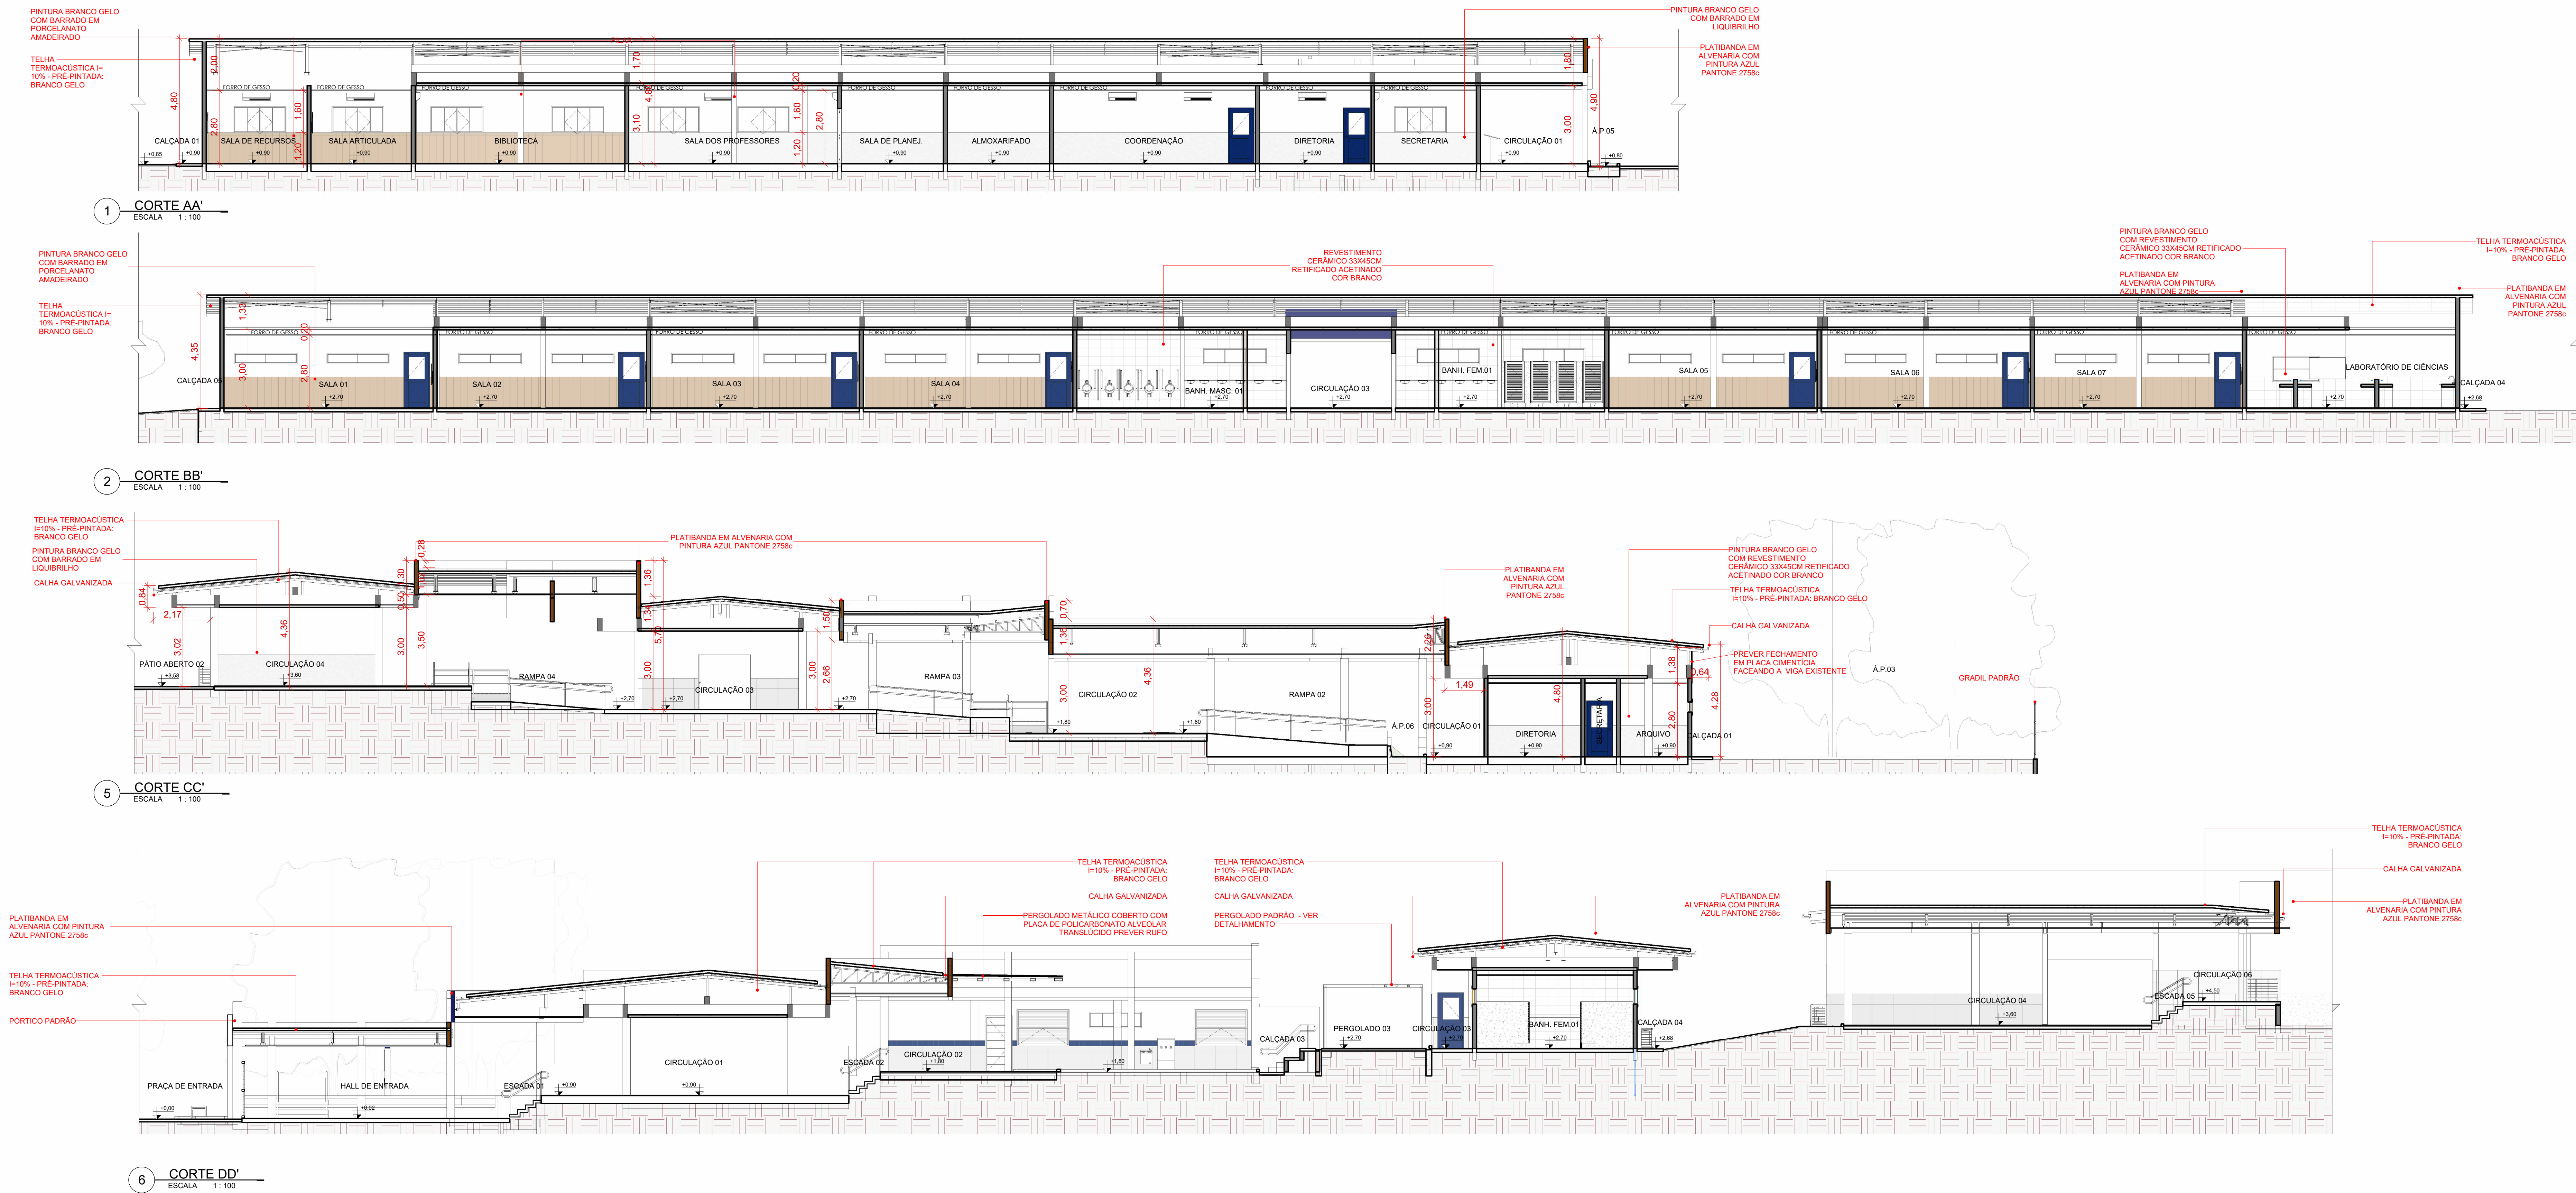

FACHADAS

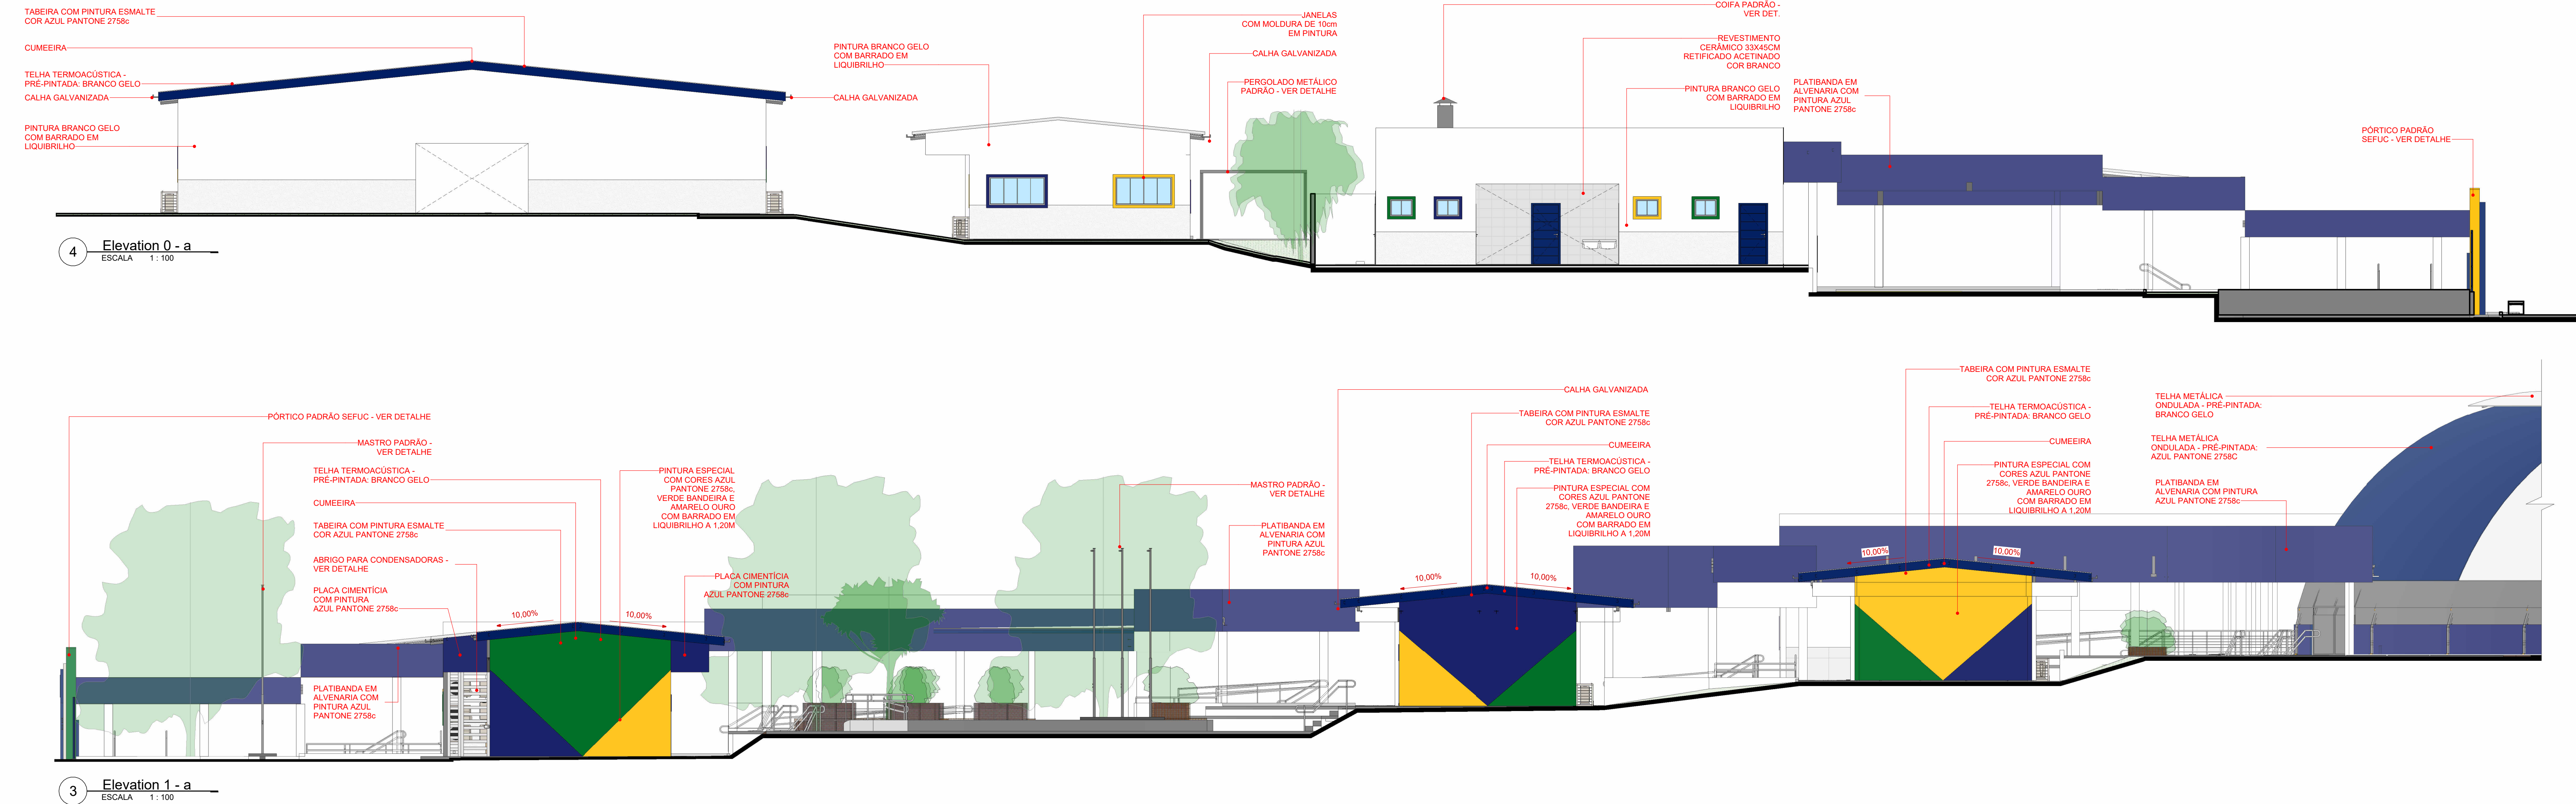

CARIMBO

R/D	EDIMAA	EMIÇÃO INICIAL																	
REVISÃO	DATA		DESCRIÇÃO																
SEDUC Serviço de Estado de Educação  Estado de Mato Grosso PROJETO ARQUITETÔNICO <table><tr><td>OBRA</td><td>EDUCACIONAL ESCOLA ESTADUAL PROFESSOR ULISSES CUIABANO</td></tr><tr><td>PROPRIETÁRIO: CPF / CNPJ:</td><td>SECRETARIA DE ESTADO DE EDUCAÇÃO - SEDUC 03.507.415/0008-10</td></tr><tr><td>ENDEREÇO:</td><td>Rua dos Miosótiis, 555 - Jardim Cuiabá. Cuiabá - MT</td></tr><tr><td colspan="2">AUTOR DO PROJETO: CREA/ CAU: JOÃO HENRIQUE FOLLMANN CAU MT A2325926</td></tr><tr><td colspan="2">RESP. P/ EXECUÇÃO: CREA/ CAU:</td></tr><tr><td>ESCALA:</td><td>ASSUNTO:</td><td>FOLHA Nº:</td></tr><tr><td>1 : 100</td><td>* CORTES AA', BB', CC' E DD'; * FACHADAS;</td><td>ARQ 05</td></tr></table> NOME DO ARQUIVO DIGITAL: S-13-UNIDADES MT-Cuiabá-EE Ulisses Cuiabano-2024-03-PROJETOS-01-ARQ-02-PARTE GRAFICA-01-RVT-0204-ARQ-ULISSES CUIABANO-0204.rvt				OBRA	EDUCACIONAL ESCOLA ESTADUAL PROFESSOR ULISSES CUIABANO	PROPRIETÁRIO: CPF / CNPJ:	SECRETARIA DE ESTADO DE EDUCAÇÃO - SEDUC 03.507.415/0008-10	ENDEREÇO:	Rua dos Miosótiis, 555 - Jardim Cuiabá. Cuiabá - MT	AUTOR DO PROJETO: CREA/ CAU: JOÃO HENRIQUE FOLLMANN CAU MT A2325926		RESP. P/ EXECUÇÃO: CREA/ CAU:		ESCALA:	ASSUNTO:	FOLHA Nº:	1 : 100	* CORTES AA', BB', CC' E DD'; * FACHADAS;	ARQ 05
OBRA	EDUCACIONAL ESCOLA ESTADUAL PROFESSOR ULISSES CUIABANO																		
PROPRIETÁRIO: CPF / CNPJ:	SECRETARIA DE ESTADO DE EDUCAÇÃO - SEDUC 03.507.415/0008-10																		
ENDEREÇO:	Rua dos Miosótiis, 555 - Jardim Cuiabá. Cuiabá - MT																		
AUTOR DO PROJETO: CREA/ CAU: JOÃO HENRIQUE FOLLMANN CAU MT A2325926																			
RESP. P/ EXECUÇÃO: CREA/ CAU:																			
ESCALA:	ASSUNTO:	FOLHA Nº:																	
1 : 100	* CORTES AA', BB', CC' E DD'; * FACHADAS;	ARQ 05																	

PROJETO ARQUITETÔNICO: CONFIRMAÇÃO: PROJETO: 13-UNIDADES MT-Cuiabá-EE Ulisses Cuiabano-2024-03-PROJETOS-01-ARQ-02-PARTE GRAFICA-01-RVT-0204-ARQ-ULISSES CUIABANO-0204.rvt