


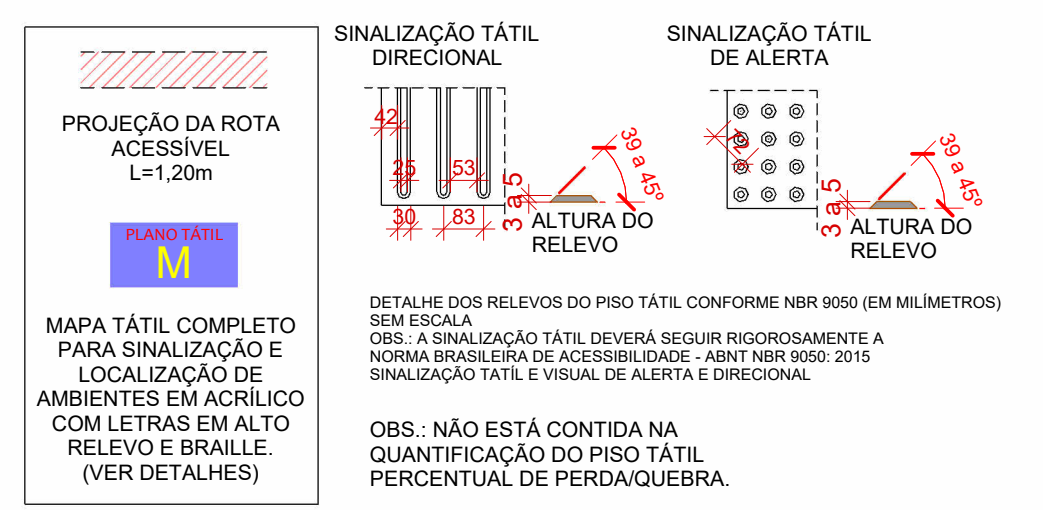
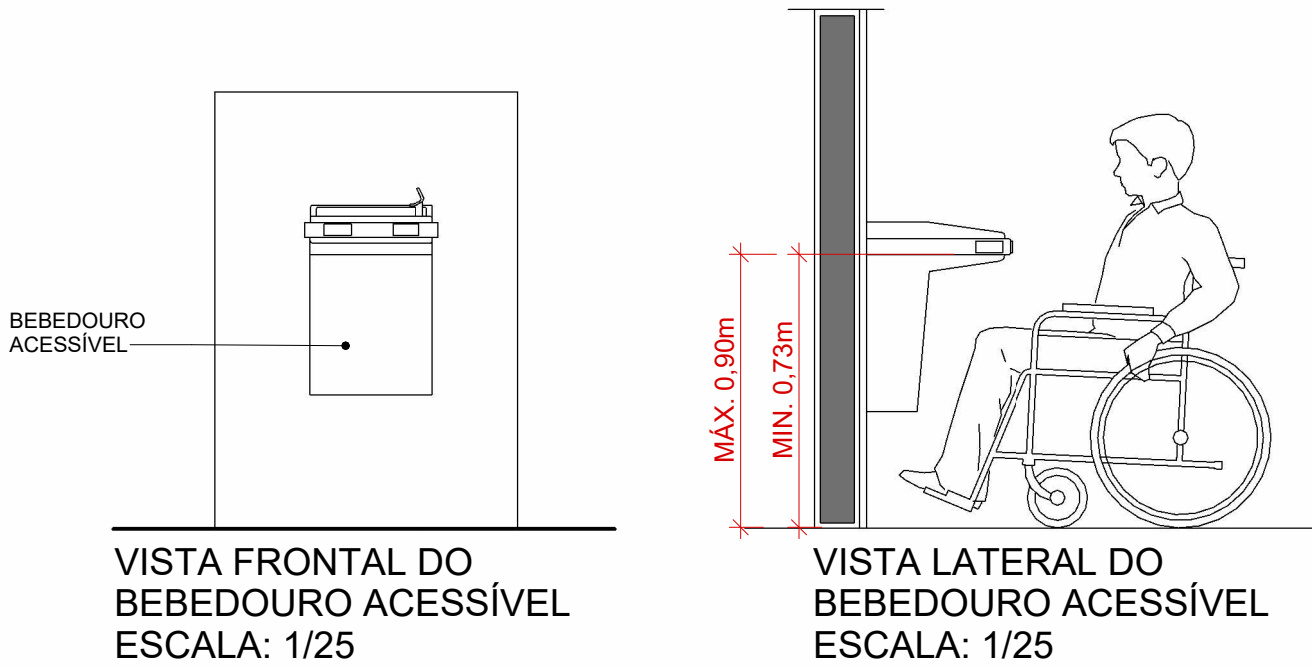


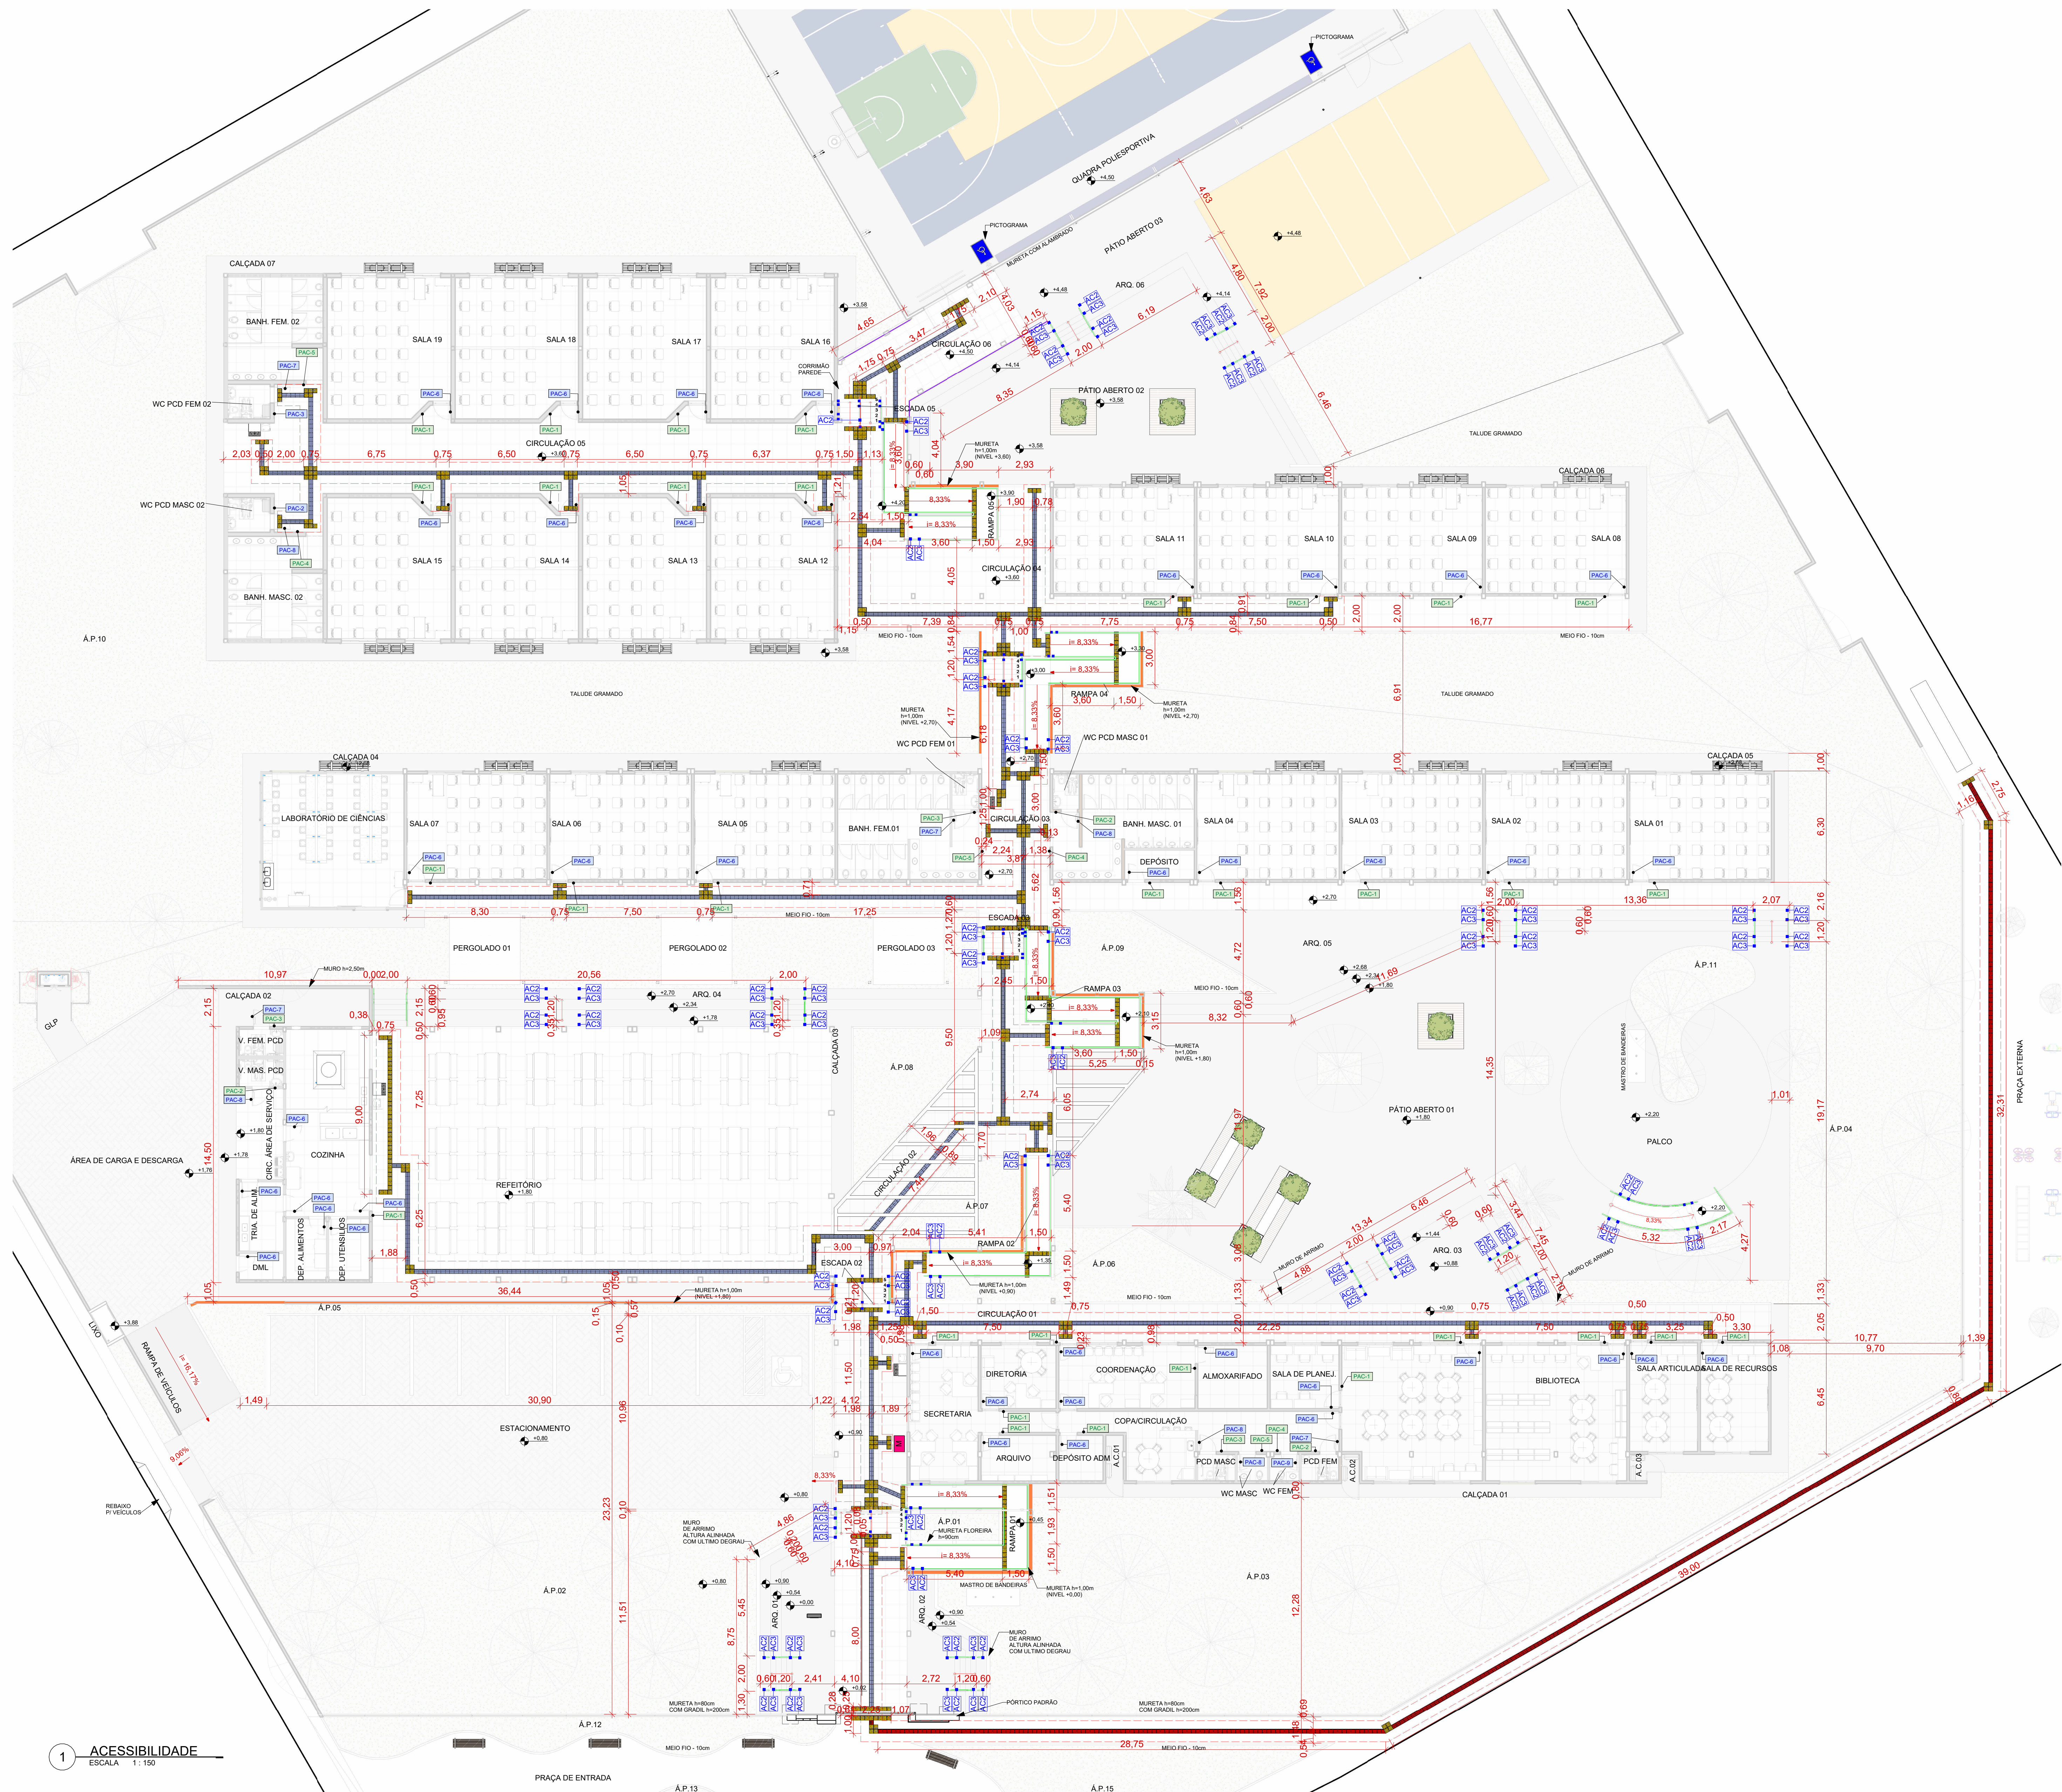

DET. 27.11 - ACESSIBILIDADE - SINALIZAÇÃO TÁTIL

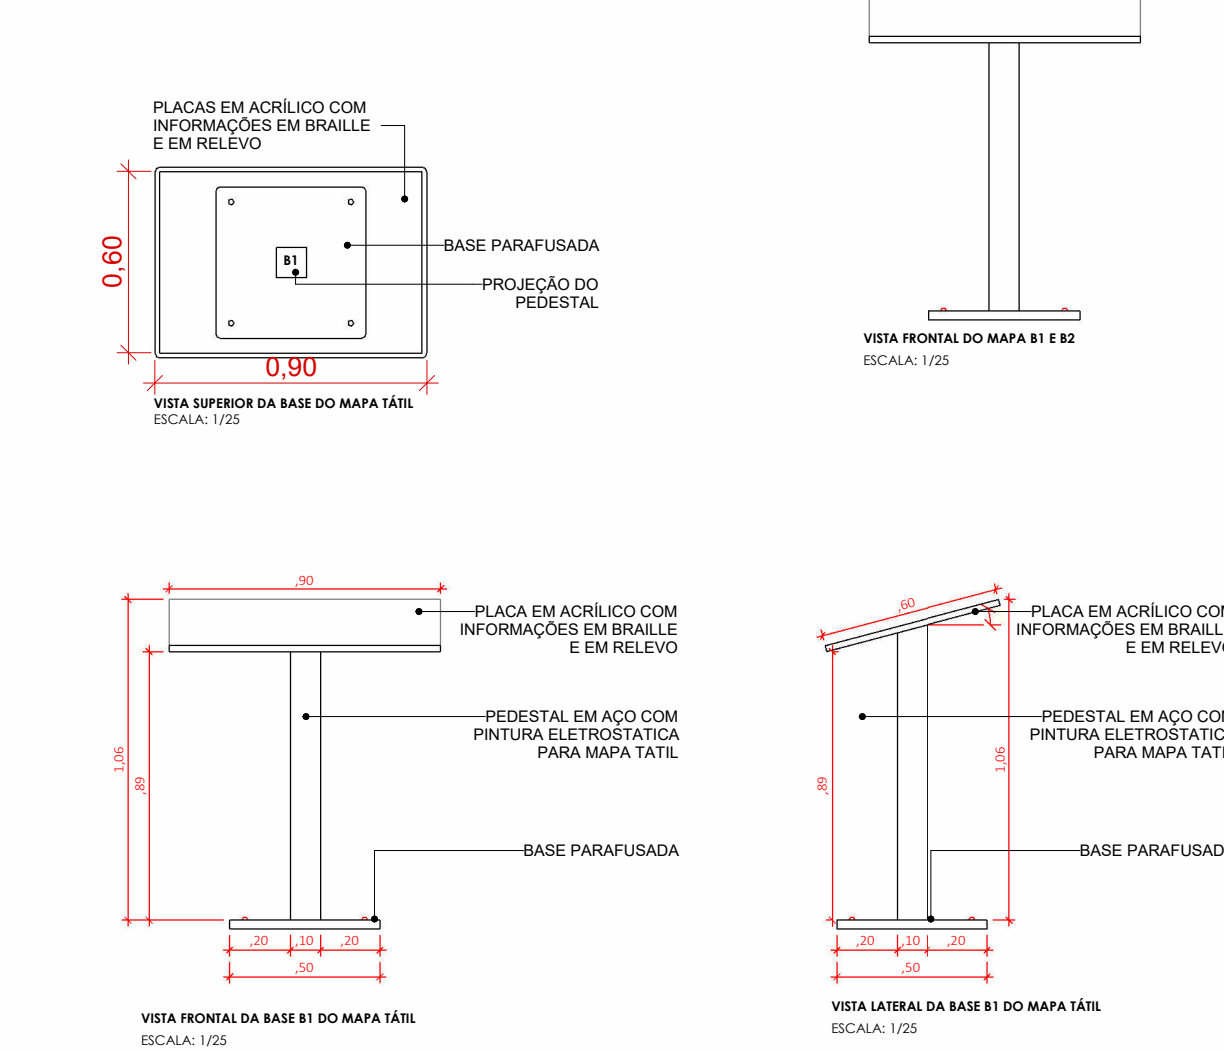

DET. 22 - MAPA TÁTIL 01

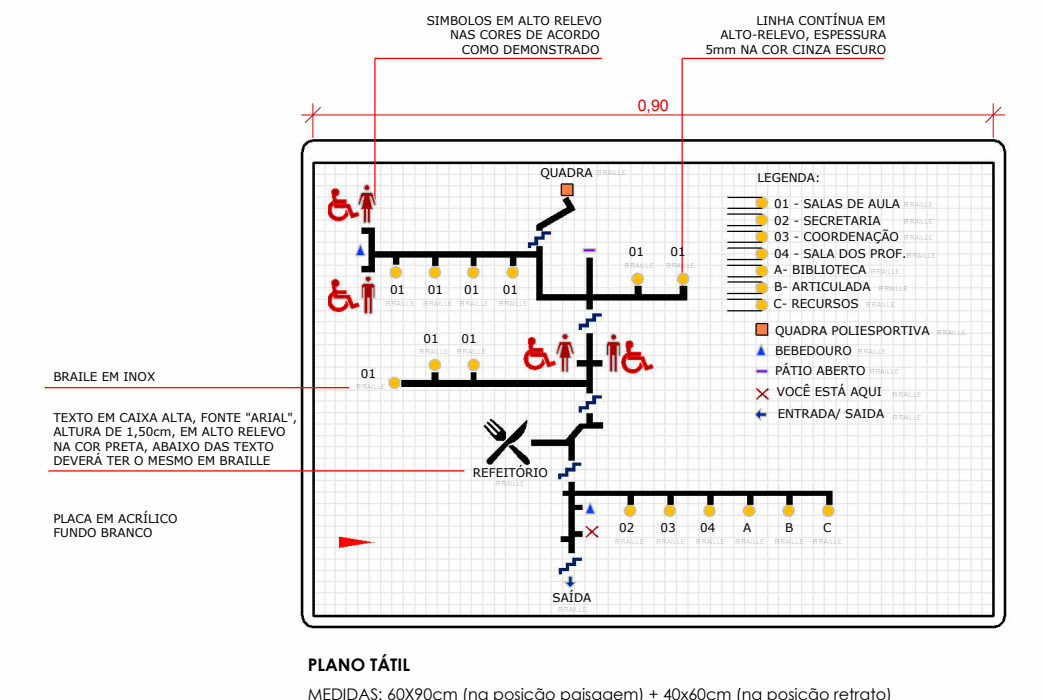



DET. 23 - MAPA TÁTIL 02



INDICAÇÃO DOS LOCAIS DE INSTALAÇÃO DAS PLACAS
ESCALA: 1/25

OBSERVAÇÕES - Sinalização de Portas e passagens
- A sinalização de portas e passagens quando instalada nas portas, deve ser centralizada, e não pode conter informações táteis.
- A sinalização de portas e passagens quando instalada nas paredes, deve estar localizada na faixa de alcance entre 1,20 a 1,50 na parede ao lado da maçaneta. Devem ser sinalizadas com relevo alto, letras e/ou pictogramas e ser sinalizada com relevo alto, incluindo Braille.
- Os elementos de sinalização devem ter formas que não agredam os usuários, evitando cantos vivos e arestas cortantes.
- As portas de todos os sanitários deverão ser sinalizadas com o símbolo representativo de sanitário: Masculino e Feminino. As portas dos sanitários de PCD deverão ser sinalizadas com o símbolo internacional de acesso com pictograma branco sobre o fundo azul.

DET. 27.9 - ACESSIBILIDADE - INSTALAÇÃO

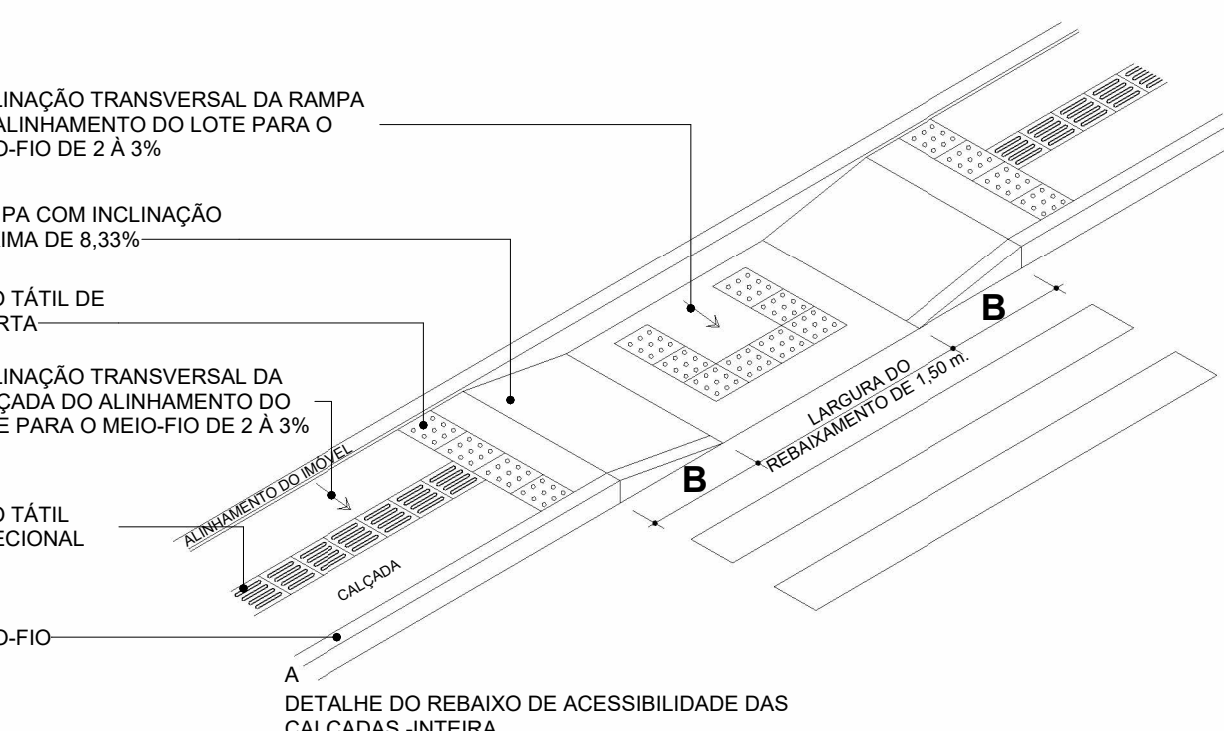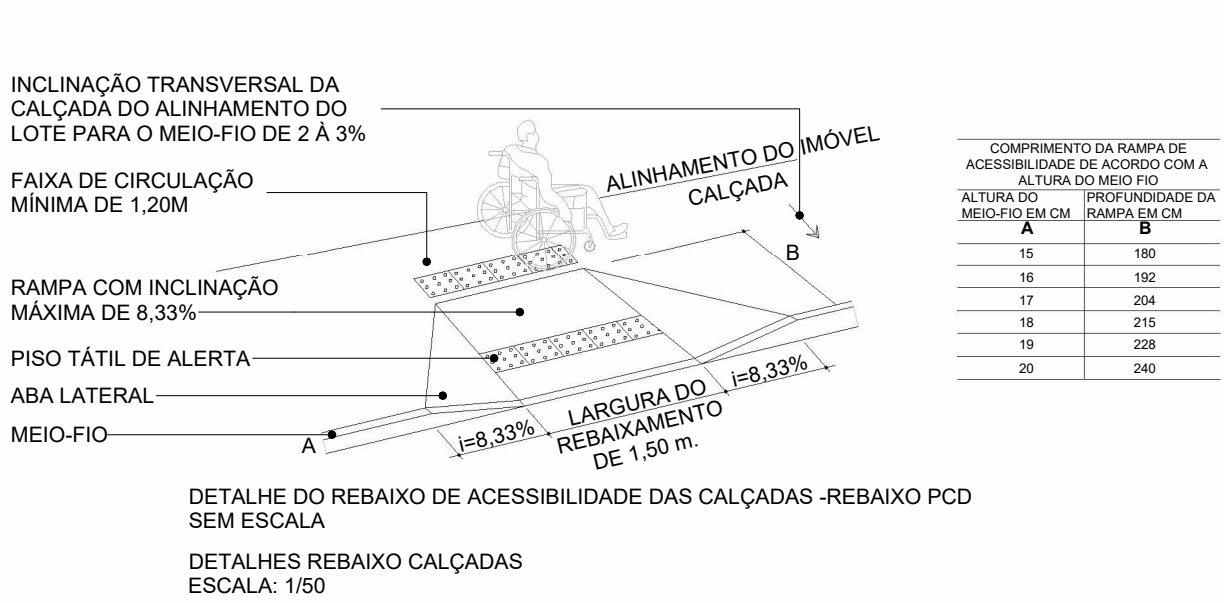

1 - ACESSIBILIDADE

DET. 27 - ACESSIBILIDADE - PAC 6 E 1

DET. 27.1 - ACESSIBILIDADE - PAC 2

DET. 27.2 - ACESSIBILIDADE - PAC 3

DET. 27.2 - ACESSIBILIDADE - PAC 3

DET. 27.3 - ACESSIBILIDADE - PAC 4

DET. 27.4 - ACESSIBILIDADE - PAC 5

DET. 27.5 - ACESSIBILIDADE - PAC 7

DET. 27.6 - ACESSIBILIDADE - PAC 8

DET. 27.7 - ACESSIBILIDADE - PAC 9

DET. 27.8 - ACESSIBILIDADE - PAC 10

E.E. PROFESSOR ULISES CUIABANO VÁRZEA GRANDE MT					
SEDUC MT					
SÍMBOLO	DESCRIÇÃO	ÁREA (m²)	QUANT.	VALOR TOTAL	
AC1	ÁREA DE ACESSIBILIDADE PARA ACESSO DE VEÍCULOS E CICLISTAS	800	1	800,00	
AC2	ÁREA DE ACESSIBILIDADE PARA ACESSO DE VEÍCULOS E CICLISTAS	800	1	800,00	
R/D	EDIMENSA	EMISSÃO INICIAL	DESCRIÇÃO
REVISÃO	DATA		
PROJETO ARQUITETÔNICO			
EDUCACIONAL			
ESCOLA ESTADUAL PROFESSOR ULISES CUIABANO			
SECRETARIA DE ESTADO DE EDUCAÇÃO - SEDUC			
03.507.415/0008-10			
Rua dos Moscos, 555 - Jardim Cuiabá - Cuiabá - MT			
JOÃO HENRIQUE FOLLMANN			
CAU MT A2325926			
RESP. P/ EXECUÇÃO:			
CREA/CAU:			
ASSUNTO:			
PLANTA ACESSIBILIDADE GERAL;			
DETALHAMENTOS;			
QUADRO DE QUANTITATIVO.			
FOLHA Nº:			
ARQ			
14			
NOME DO ARQUIVO DIGITAL: S-13-UNIDADES MT-Cuiabá-EE Ulises Cuiabano-2024-03-PROJETO-01-ARQ-02-PARTE			
GRAFICO-01-RVT-03-ARQ-ULISES CUIABANO-03-01-01			