




MASTRO DE BANDEIRAS

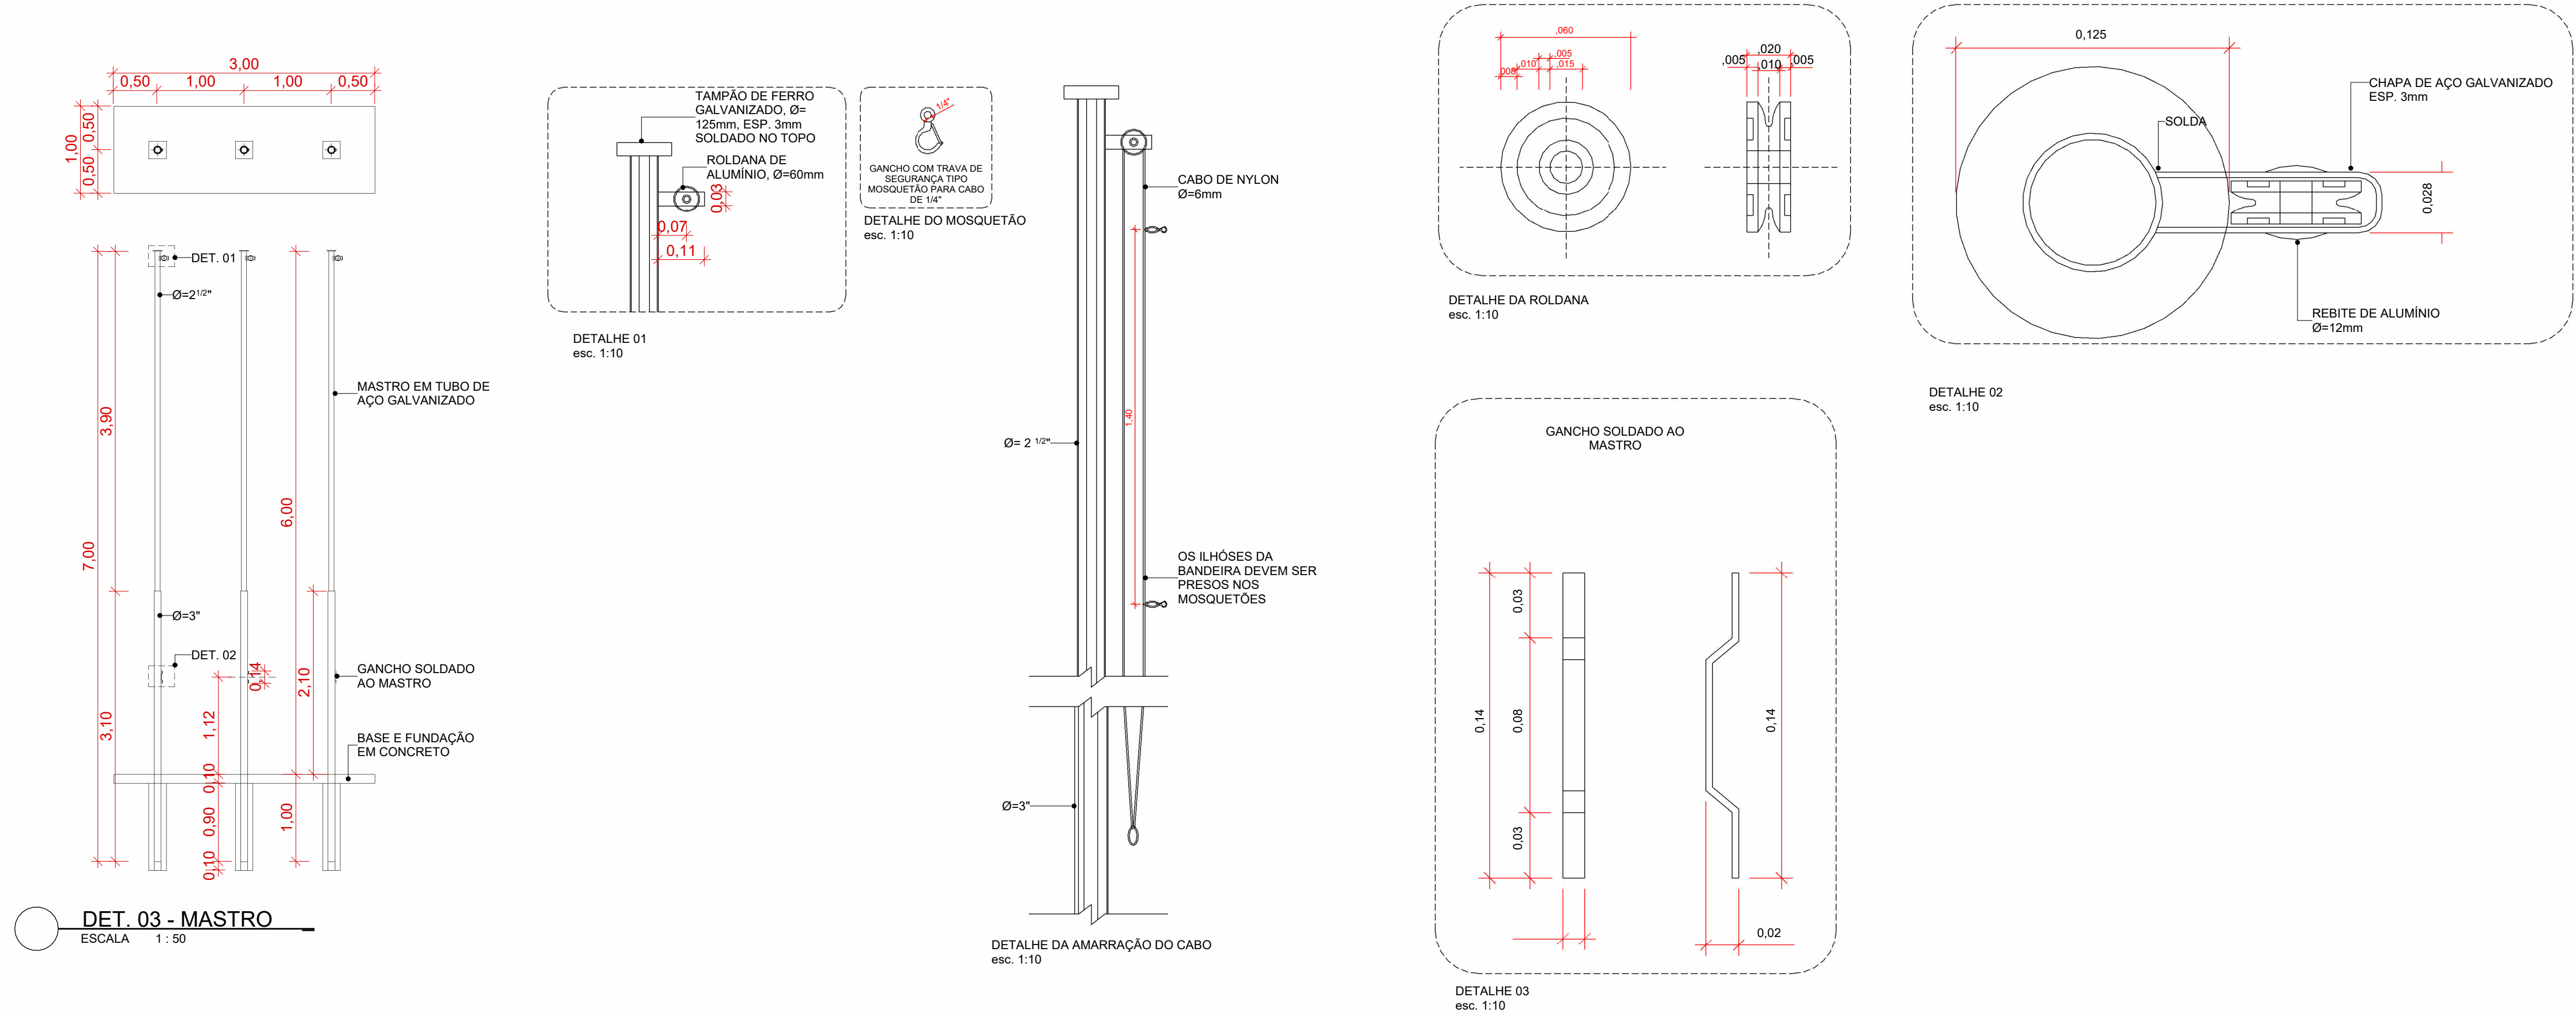


COIFA - COZINHA

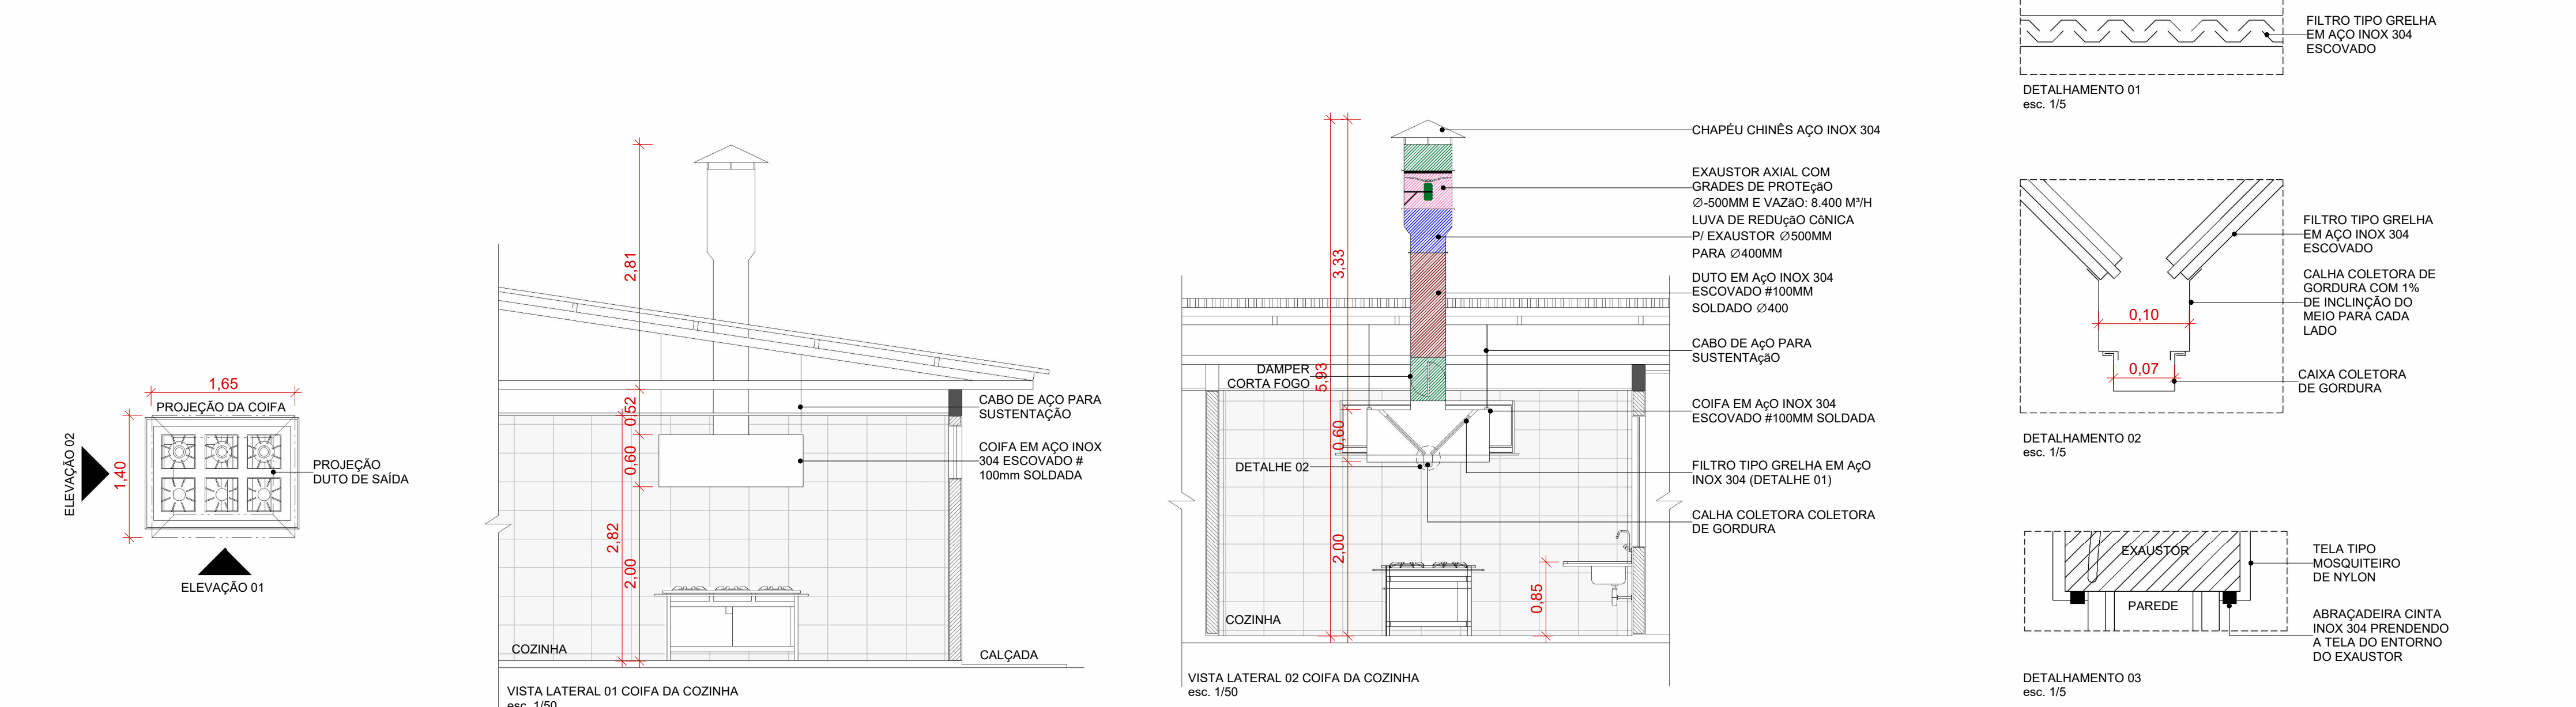

TELHAS

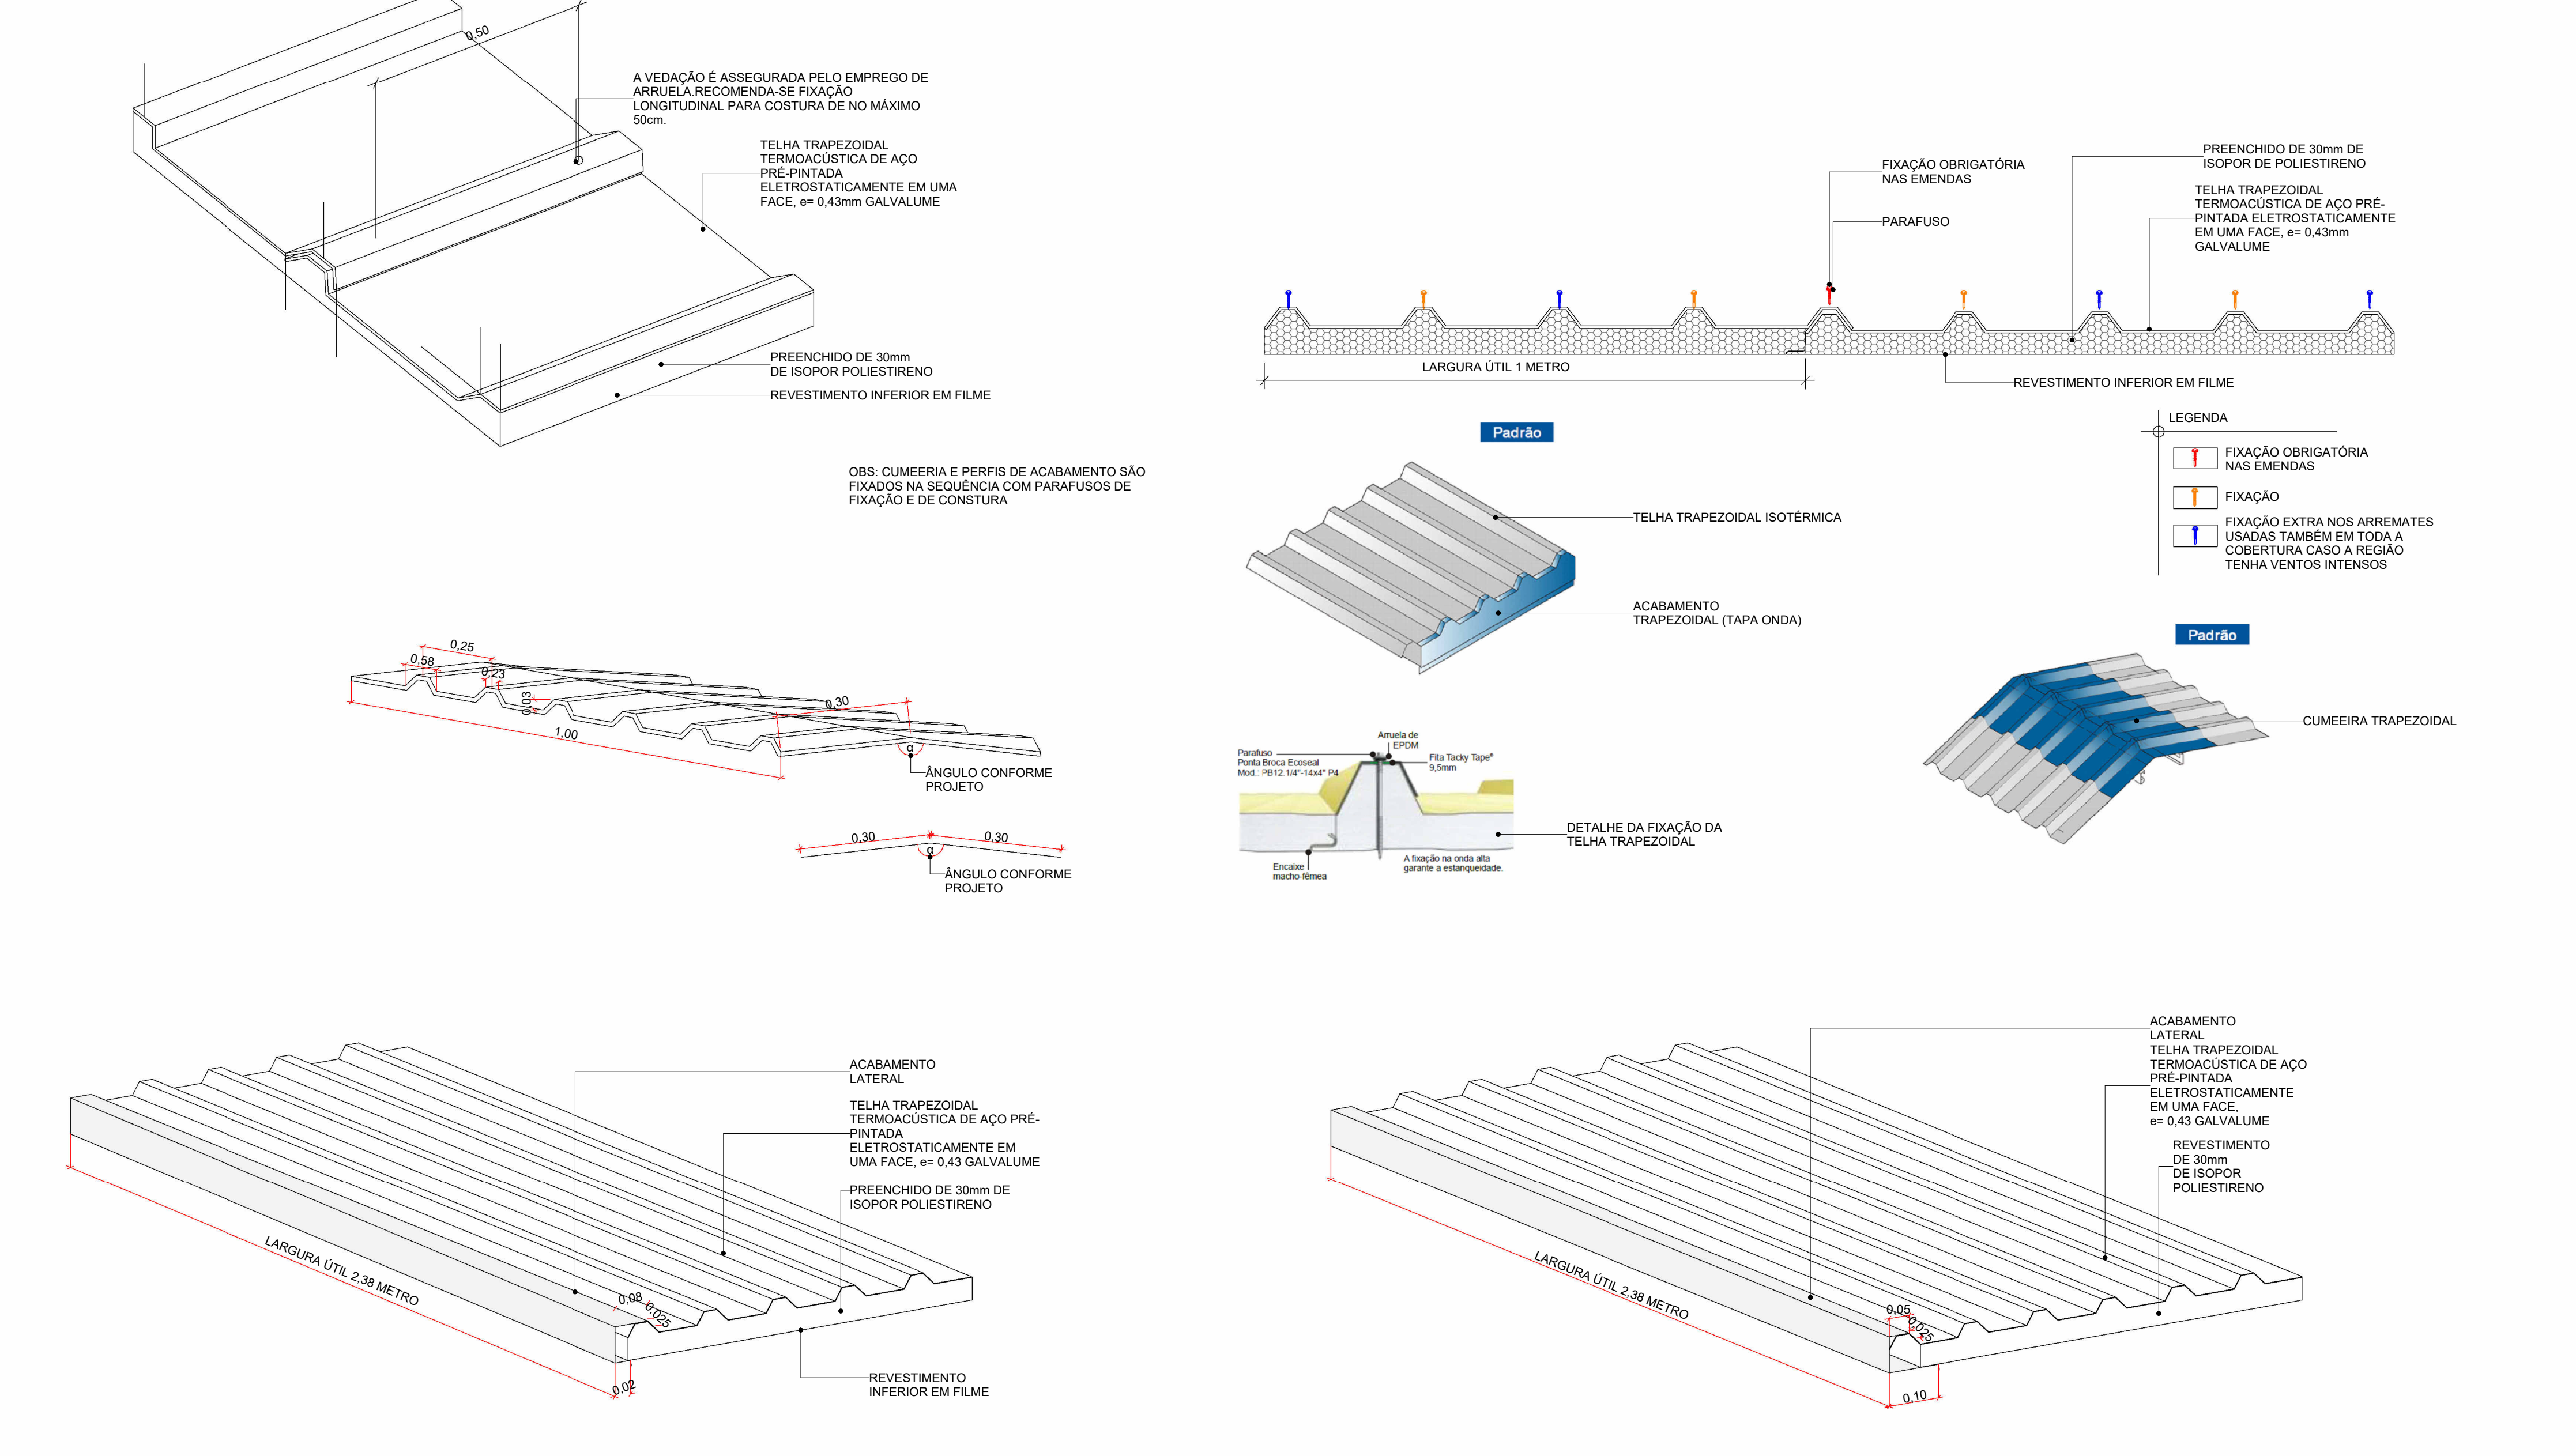

ABRIGO DE LIXO

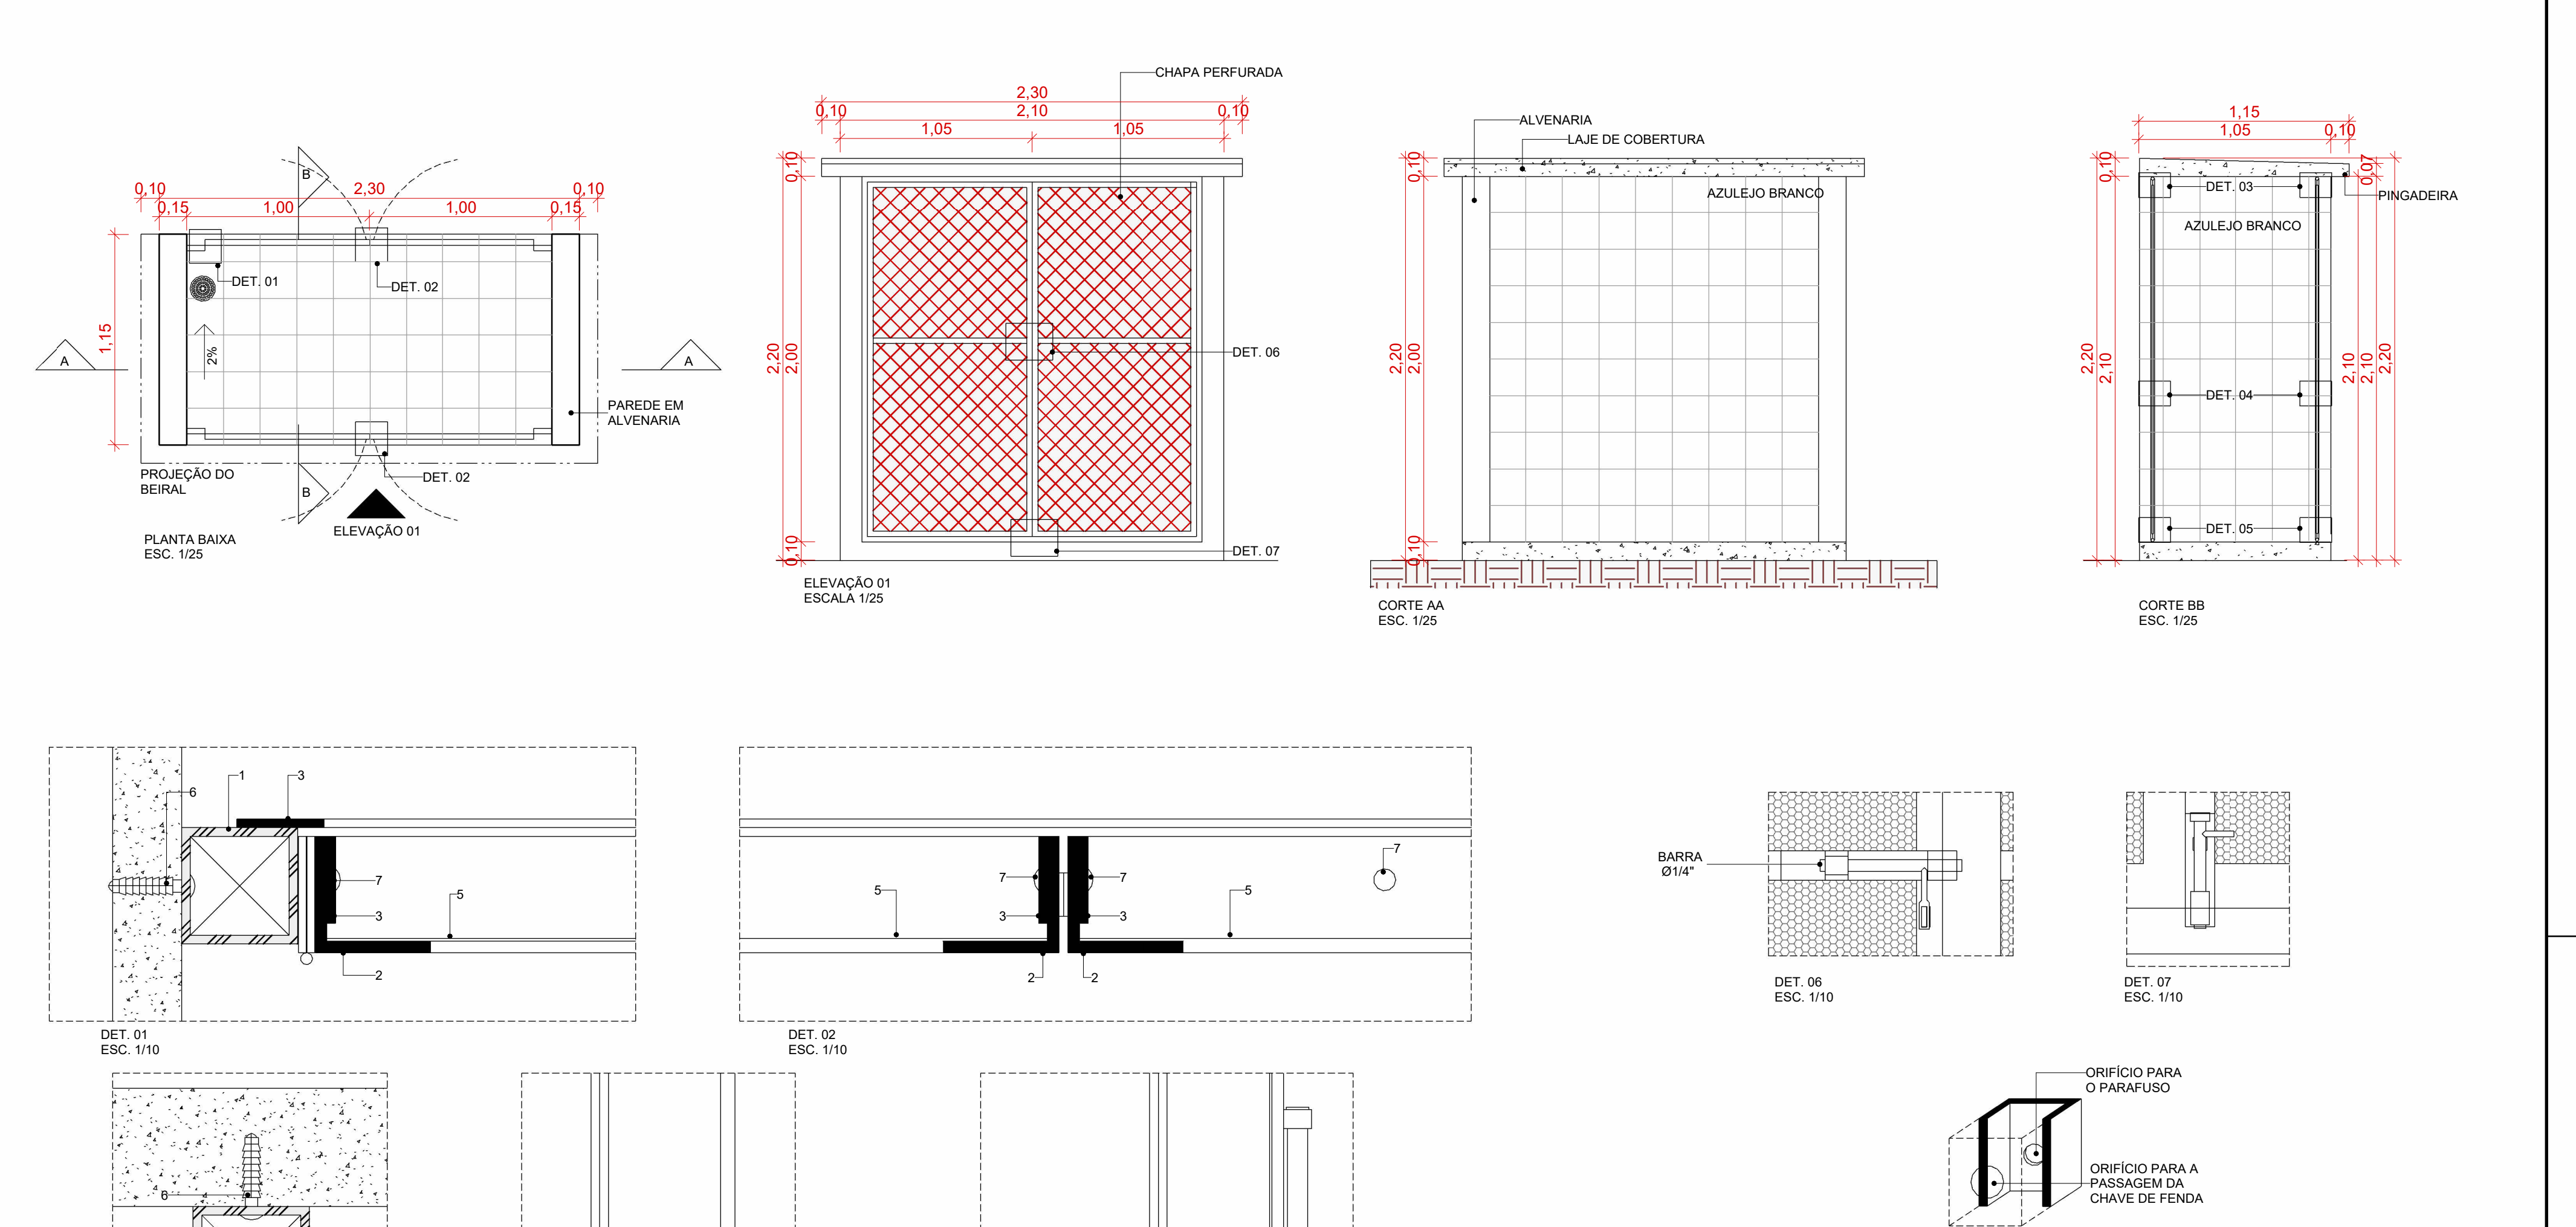

LEGENDA: PERFIS DE FERRO			
1	TUBO QUADRADO DE 1"X1"; e=1,90mm	5	CHAPA PERFURADA: e=1,0mm; EC=3,0mm; ØFUR= 2,0mm; AA=40%
2	TREFILADO "L" DE 1"X1/8"	6	PARAFUSO GALVANIZADO E BUCHA S6
3	BARRA CHATA DE 3/4" X 1/8"	7	REBITE MACIÇO 3/16" X 1/2"
4	TREFILADO "T" DE 1" X 1/8"	8	REBITE MACIÇO 3/16" X 1"

Carimbo

SEDUC

Secretaria de Estado de Educação

Mato Grosso

PROJETO ARQUITETÔNICO

OBRA: EDUCACIONAL ESCOLA ESTADUAL PROFESSOR ULISSES CUIABANO

PROPRIETÁRIO: SECRETARIA DE ESTADO DE EDUCAÇÃO - SEDUC

CPF/ CNPJ: 03.507.415/0008-10

ENDEREÇO: Rua dos Moscos, 555 - Jardim Cuiabá. Cuiabá - MT

AUTOR DO PROJETO: CREA/ CAU: JOÃO HENRIQUE FOLLMANN

CAU: A249054-4

RESP. P/ EXECUÇÃO: CREA/ CAU: Como indicado

ESCALA: ASSUNTO: FOLHA Nº: ARQ 11/14

NOME DO ARQUIVO DIGITAL: M-13-UNIDADES MT-Cuiabá-EE Ulysses Cuiabano-2024-03-PROJETO-01-ARQ02-PARTE GRAFICA01-RVT0204-ARQ-ULISSES CUIABANO-020.rvt