


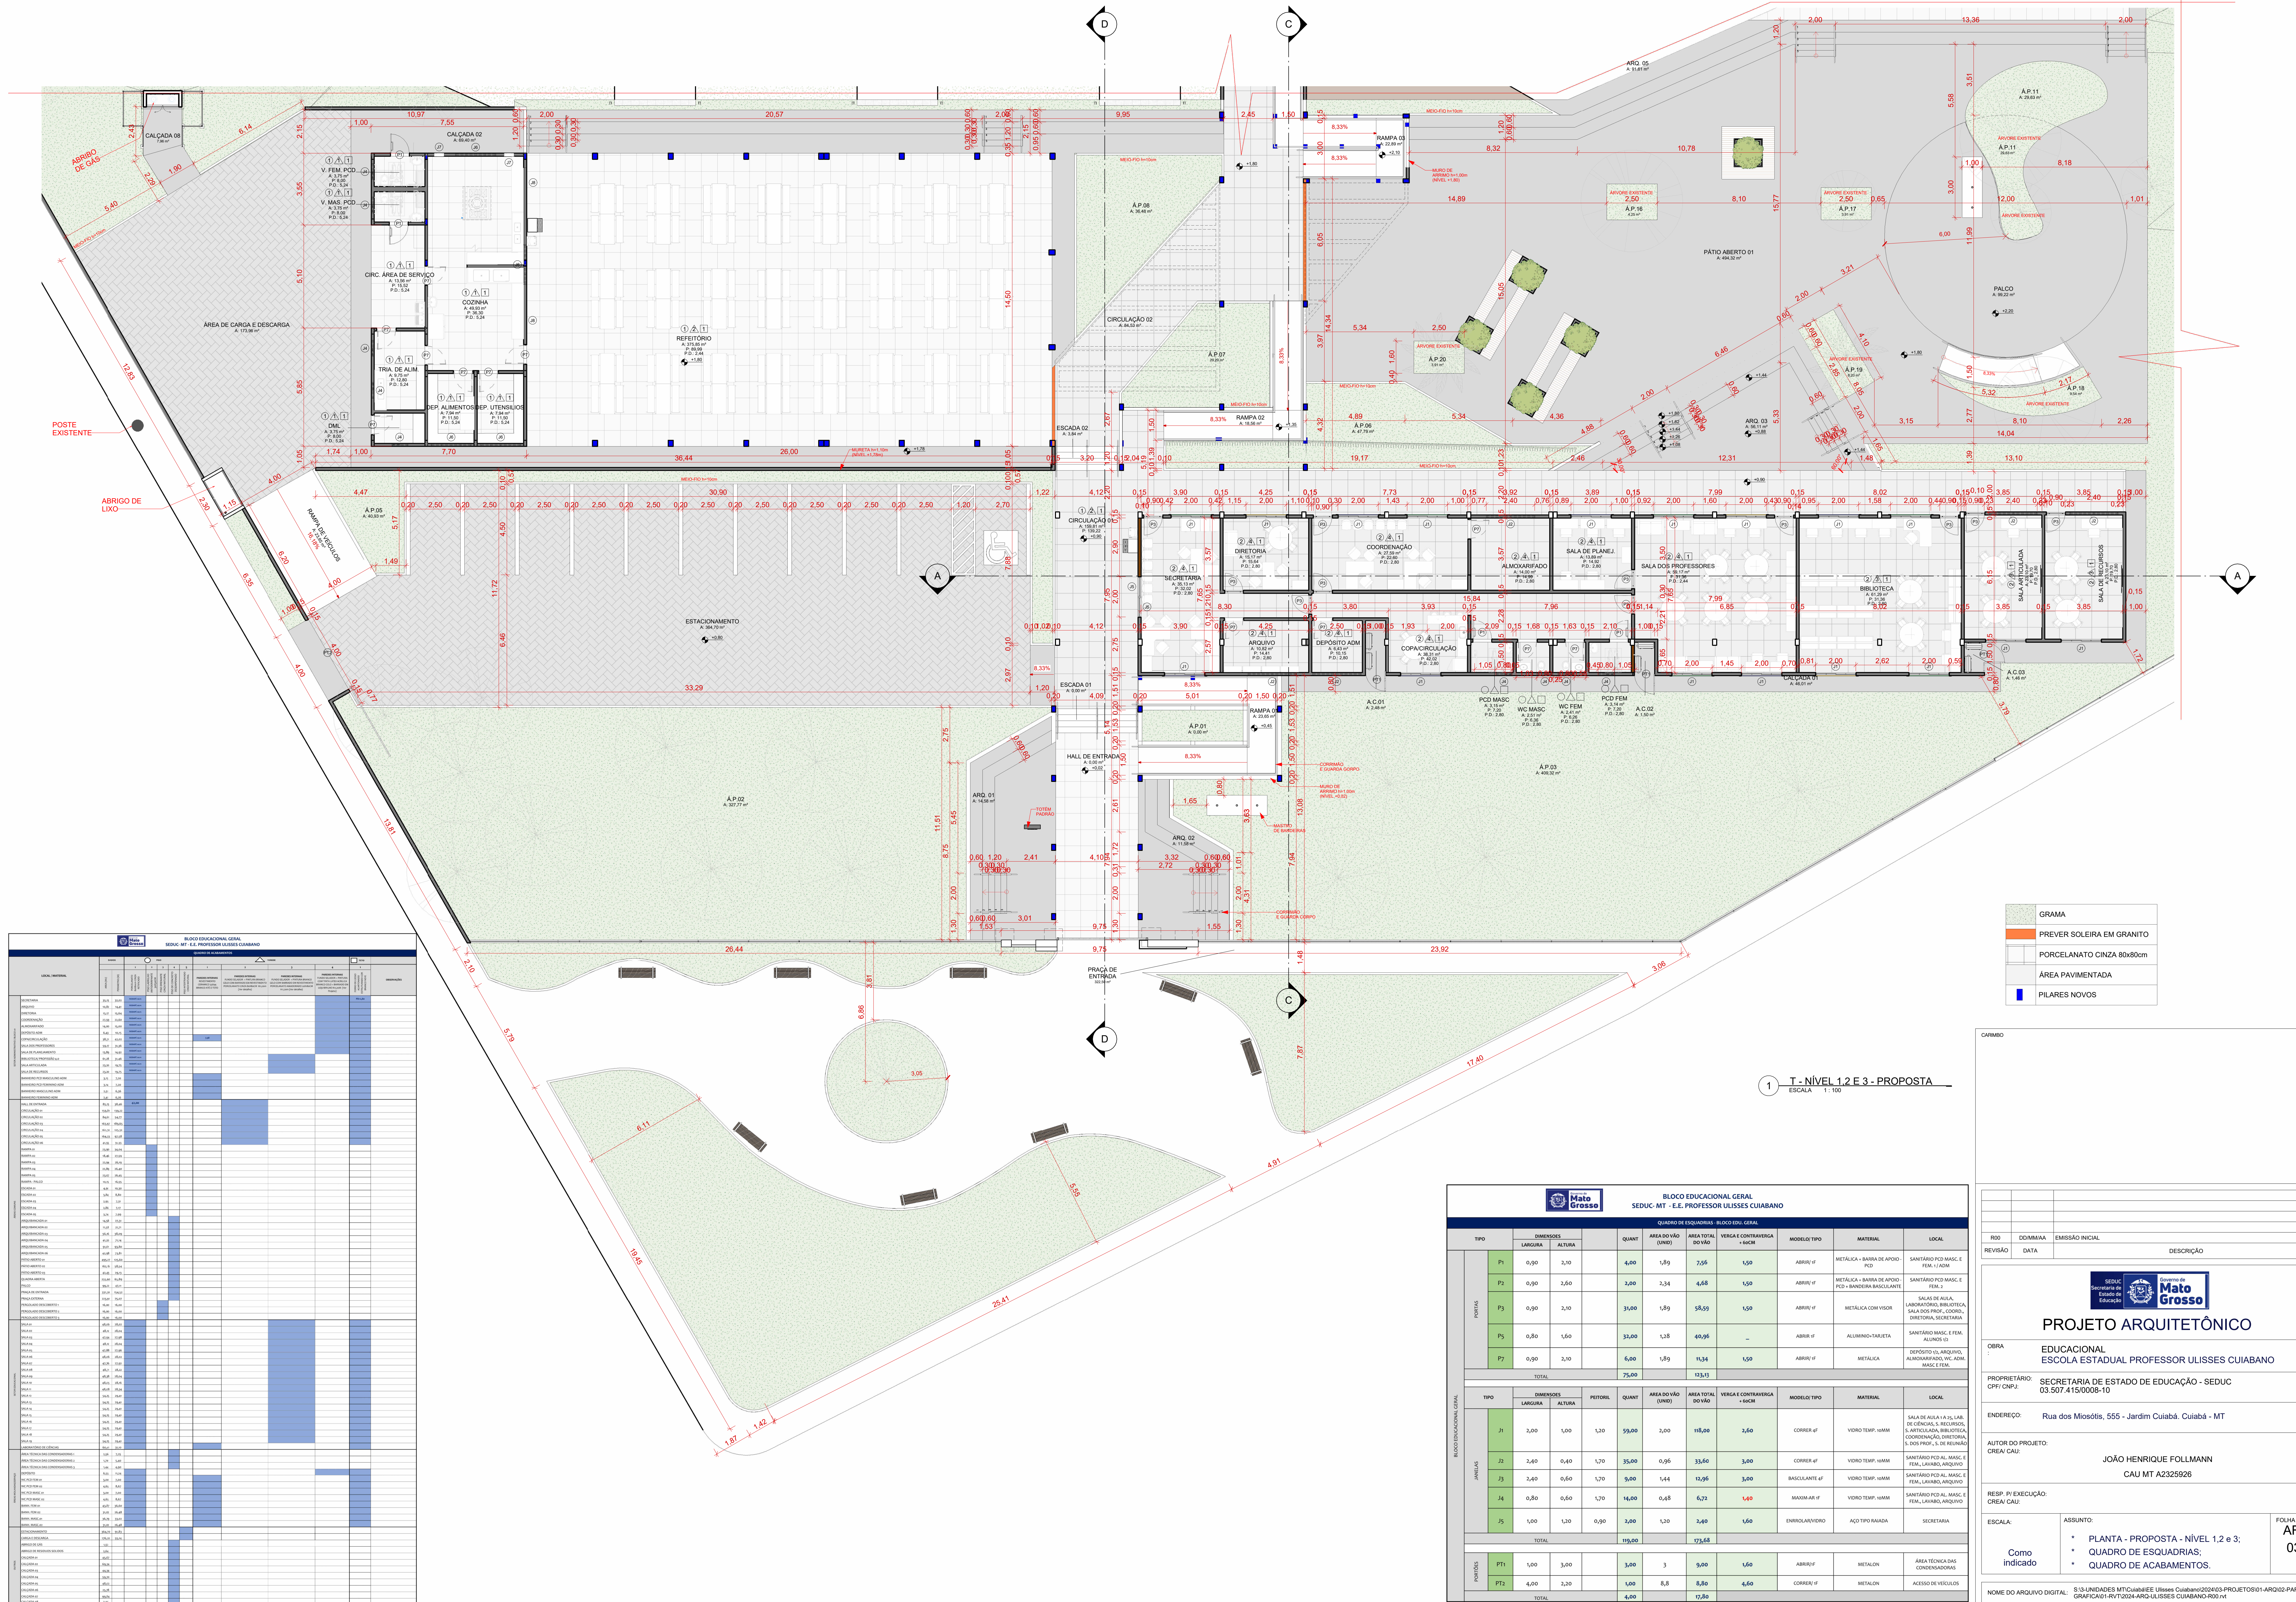

BLOCO EDUCACIONAL GERAL									
SEDUC - MT - E.E. PROFESSOR ULISSES CUIABANO									
QUADRO DE ESQUADRIAS - BLOCO EDU. GERAL									
LOCAL	INTERVALO	QUANTIDADE	ÁREA (m²)	PERÍMETRO (m)	VALOR UNITÁRIO (R\$)	VALOR TOTAL (R\$)	VALOR UNITÁRIO (R\$)	VALOR TOTAL (R\$)	VALOR TOTAL (R\$)
PORTAS									
P1	0,90	1,10	4,00	1,59	7,56	1,50			
P2	0,90	2,60	3,00	2,34	4,68	1,50			
P3	0,90	2,10	31,00	1,89	58,59	1,50			
P4	0,90	1,60	32,00	1,28	40,96	-			
P5	0,90	3,10	6,00	1,89	11,34	1,50			
TOTAL			75,00	123,13					
ANEXOS									
A1	3,00	1,00	1,30	59,00	2,00	118,00	3,00		
A2	2,40	0,60	1,70	35,00	0,96	33,60	3,00		
A3	2,40	0,60	1,70	5,00	1,44	12,96	3,00		
A4	0,80	0,60	1,70	14,00	0,48	6,72	1,60		
A5	1,00	1,20	0,90	2,00	1,20	2,40	1,60		
TOTAL			119,00	173,68					
PORTAIS									
PT1	1,00	3,00	3,00	3	9,00	1,60			
PT2	4,00	2,20	1,00	8,8	8,80	4,60			
TOTAL			4,00		17,80				

BLOCO EDUCACIONAL GERAL									
SEDUC - MT - E.E. PROFESSOR ULISSES CUIABANO									
QUADRO DE ESQUADRIAS - BLOCO EDU. GERAL									
TIPO	DIMENSÕES		QUANT	ÁREA DO VÃO (m²)	ÁREA TOTAL DO VÃO	VERGA E CONTRAVERGA + 60CM	MODELO TIPO	MATERIAL	LOCAL
PORTAS	P1	0,90 x 1,10	4,00	1,59	7,56	1,50	ABRIR / F	METÁLICA - BARRA DE APOIO PCD	SANITÁRIO PCD MASC. E FEM. 3
	P2	0,90 x 2,60	3,00	2,34	4,68	1,50	ABRIR / F	METÁLICA - BARRA DE APOIO PCD - BANDEIRA BASCULANTE	SANITÁRIO PCD MASC. E FEM. 3
	P3	0,90 x 2,10	31,00	1,89	58,59	1,50	ABRIR / F	METÁLICA COM VISOR	SANITÁRIO PCD MASC. E FEM. 3
	P4	0,90 x 1,60	32,00	1,28	40,96	-	ABRIR / F	ALUMÍNIO-TARJETA	SANITÁRIO MASC. E FEM. ALUNOS 3
	P5	0,90 x 3,10	6,00	1,89	11,34	1,50	ABRIR / F	METÁLICA	DEPÓSITO VIL. ARQUIVO, ALMOXARIFADO, WC. ACMA, MASC. E FEM.
TOTAL			75,00	123,13					
ANEXOS	A1	3,00 x 1,00	1,30	59,00	2,00	118,00	3,00	VERG. TEMP. - HMM	SALA DE AULA A 12 L. LAR. DE CENICAL, L. RECURSOS, L. ARTESANATO, BIBLIOTECA, COORDENADORIA, DIRETORIA, SALA DOS PROF., COORD. DE INCLUSÃO, SALA DE REUNIÃO
	A2	2,40 x 0,60	1,70	35,00	0,96	33,60	3,00	VERG. TEMP. - HMM	SANITÁRIO PCD AL. MASC. E FEM., LAVABO, ARQUIVO
	A3	2,40 x 0,60	1,70	5,00	1,44	12,96	3,00	BASCULANTE 4F	SANITÁRIO PCD AL. MASC. E FEM., LAVABO, ARQUIVO
	A4	0,80 x 0,60	1,70	14,00	0,48	6,72	1,60	MAXIM-HI-F	SANITÁRIO PCD AL. MASC. E FEM., LAVABO, ARQUIVO
	A5	1,00 x 1,20	0,90	2,00	1,20	2,40	1,60	ENROLADOR	SECRETARIA
TOTAL			119,00	173,68					
PORTAIS	PT1	1,00 x 3,00	3,00	3	9,00	1,60	ABRIR / F	METÁLICA	ÁREA TÉCNICA DAS CONDIÇÕES
	PT2	4,00 x 2,20	1,00	8,8	8,80	4,60	ABRIR / F	METÁLICA	ACESSO DE VEÍCULOS
TOTAL			4,00		17,80				

GRAMA
PREVER SOLEIRA EM GRANITO
PORCELANATO CINZA 80x80cm
ÁREA PAVIMENTADA
PILARES NOVOS

PROJETO ARQUITETÔNICO

EDUCACIONAL

ESCOLA ESTADUAL PROFESSOR ULISSES CUIABANO

PROPRIETÁRIO: SECRETARIA DE ESTADO DE EDUCAÇÃO - SEDUC

CP/FI CNPJ: 03.507.415/0008-10

ENDEREÇO: Rua dos Missoiros, 555 - Jardim Cuiabá. Cuiabá - MT

AUTOR DO PROJETO: JOÃO HENRIQUE FOLLMANN

CREAR CAU: CAU MT A2325926

RESP. P/ EXECUÇÃO: Como indicado

ESCALA: 1:100

ASSUNTO: PLANTA - PROPOSTA - NÍVEL 1,2 e 3; QUADRO DE ESQUADRIAS; QUADRO DE ACABAMENTOS.

FOLHA Nº: 03

ARQ: 14

NOME DO ARQUIVO DIGITAL: 8-15-UNIDADES MT-CUIABÁ-REDES URBANAS CUIABANO-2024-PROJETOS-01-ARQ-02-PARTE GRAFICA-01-RV1-2024-ARQ-ULISSES CUIABANO-R001.rvt