



1 PROJETO CABEAMENTO ESTRUTURADO
1:150

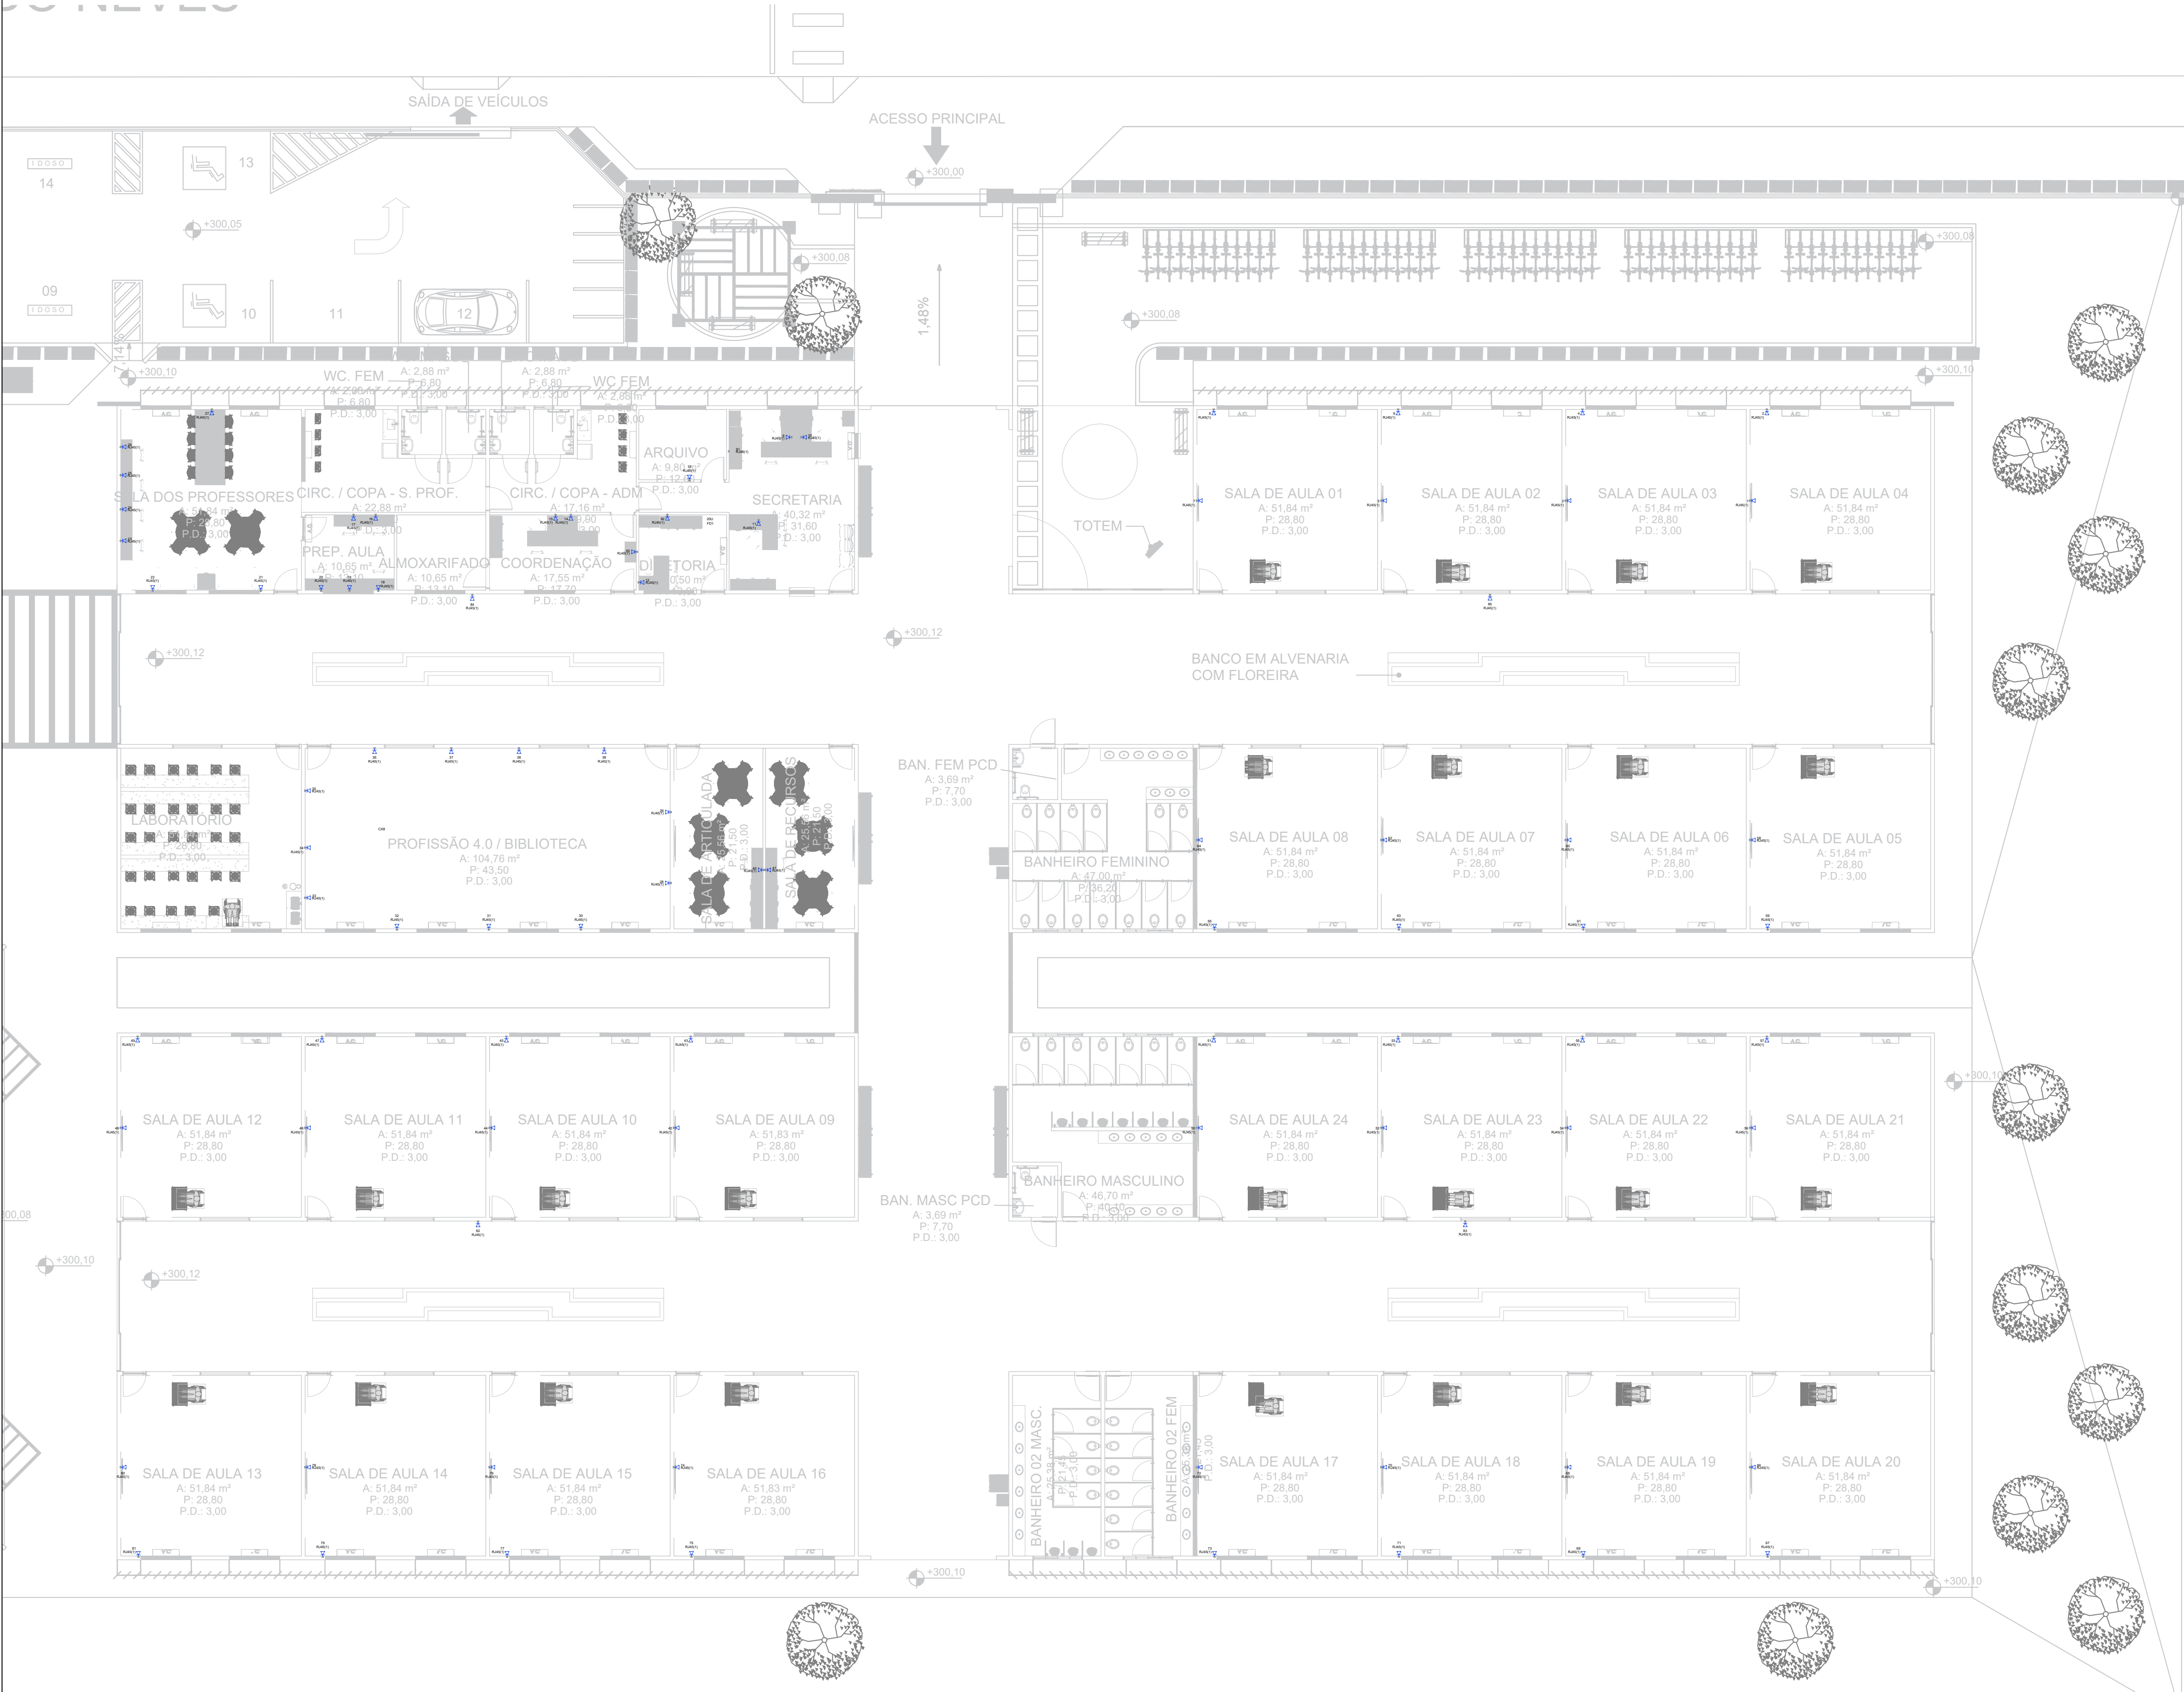

4 LEGENDA DE SÍMBOLOS

Legenda - Pavimento		Legenda das indicações - Pavimento	
	Caixa de passagem 300x300x120 a 2,80 do piso	RJ45(1)	Pontos de cabeamento - RJ 45 - 1 módulo - alta
	Rack aberto	RJ45(1)	Pontos de cabeamento - RJ 45 - 1 módulo - baixa
	Tomada RJ45 a 1,20m do piso	RJ45(1)	Pontos de cabeamento - RJ 45 - 1 módulo - média
	Tomada RJ45 a 0,30m do piso	TR	T reto 90° - 200x100mm
	Tomada RJ45 a 2,20m do piso	TM	Terminal - 200x100mm
		20U	Aberto c/ guias de cabo - 19" - pé niveladores - 20U

2 DETALHE DO RACK E ESQUEMA LOGICO

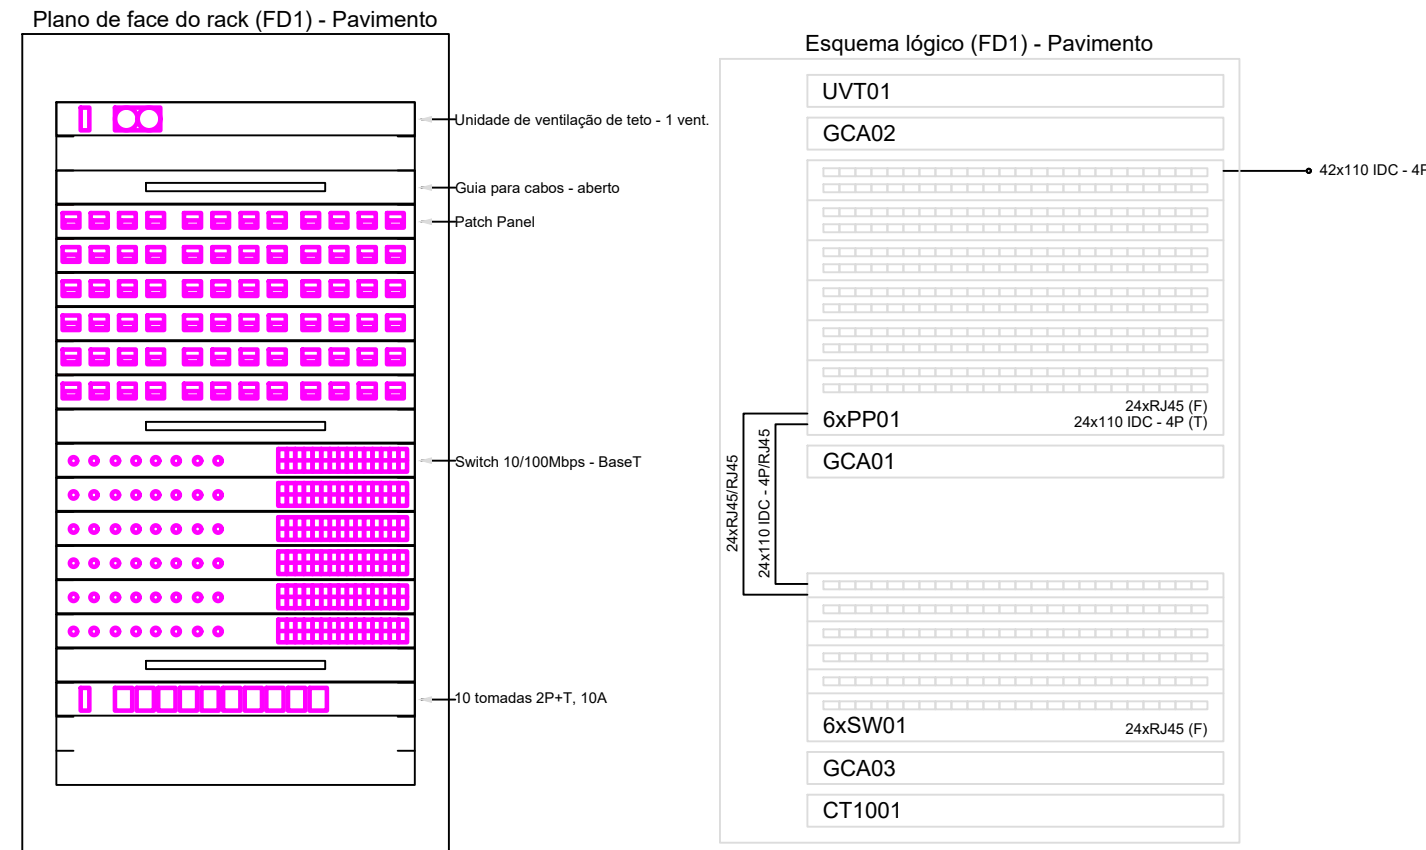

3 NOTAS

- 1 - A INSTALAÇÃO DEVERÁ PASSAR POR INSPEÇÃO EM SUAS INSTALAÇÕES ELÉTRICAS A CADA 180 DIAS.
- 2 - AS INSTALAÇÕES PARA ESSE PROJETO DEVERÃO SER DO TIPO EMBUTIDO.
- 3 - TODOS OS PONTOS DE LÓGICA DEVERÃO SER IDENTIFICADOS E CERTIFICADOS.
- 4 - TODOS OS ELETRODUTOS EMBUTIDOS NO SOLO EM ÁREAS DE FLUXO DE VEÍCULOS DEVERÃO SER PROTEGIDOS MECANICAMENTE POR ENVELOPE DE CONCRETO. NAS OUTRAS ÁREAS, PODERÃO SER EM BANCO DE DUTO ENVELOPADO.
- 5 - OS ELETRODUTOS EMBUTIDOS NO PISO, DEVERÃO SER DE PEAD SUBTERRÂNEO.
- 6 - OS ELETRODUTOS EMBUTIDOS EM ALVENARIA OU DIVISÓRIAS EM DEVERÃO SER DE PVC FLEXÍVEL.
- 7 - OS ELETRODUTOS APARENTES E SOBRE O FORRO DEVERÃO SER DE PVC RÍGIDO, INCLUSIVE SUAS CONEXÕES.
- 8 - ELETRODUTOS COM DIMENSÕES NÃO COTADAS EM PLANTA, SÃO DE 3/4".
- 9 - A SOBRA DE FIAÇÃO DEVERÁ SER DE 10 CM.
- 10 - O PROJETO DE CABEAMENTO ESTRUTURADO FOI ELABORADO COM BASE NAS INFORMAÇÕES FORNECIDAS NO PROJETO DE ARQUITETURA.
- 11 - A IMPLEMENTAÇÃO DO ANTEPROJETO DE LÓGICA AQUI APRESENTADA É UMA FASE PRELIMINAR E NÃO REPRESENTA A EXECUÇÃO FINAL DO PROJETO. A RESPONSABILIDADE PELA EXECUÇÃO, ADAPTAÇÃO E ADEQUAÇÃO DAS INSTALAÇÕES, ASSIM COMO O CUMPRIMENTO DAS NORMAS TÉCNICAS E REGULAMENTAÇÕES VIGENTES, É DO PROJETISTA E EXECUTOR FINAL.

CARIMBO		
REVISÃO	DATA	DESCRIÇÃO
 ANTEPROJETO INSTALAÇÕES LOGICAS		
OBRA: EDUCACIONAL ESCOLA ESTADUAL 10 DE DEZEMBRO		
PROPRIETÁRIO: SECRETARIA DE ESTADO DE EDUCAÇÃO- SEDUC CPF/ CNPJ: 53.291.992/0001-10		
ENDEREÇO: RUA TANCREDO NEVES, PEDRA PRETA - MT		
AUTOR DO PROJETO: CREA/ CAU: Ana Carolina Silva de Assis Engenheira Eletricista CREA/MT: MTS5876		
RESP. P/ EXECUÇÃO: CREA/ CAU:		
ESCALA: INDICADA	ASSUNTO: PLANTA DE IMPLANTAÇÃO, LEGENDA, NOTAS E DETALHE DO RACK	FOLHA Nº: LOG 01/01
NOME DO ARQUIVO DIGITAL: PEDRA PRETA 2025 - EE 10 DE DEZEMBRO - LDG GERAL-ANTEPROJETO.dwg		