
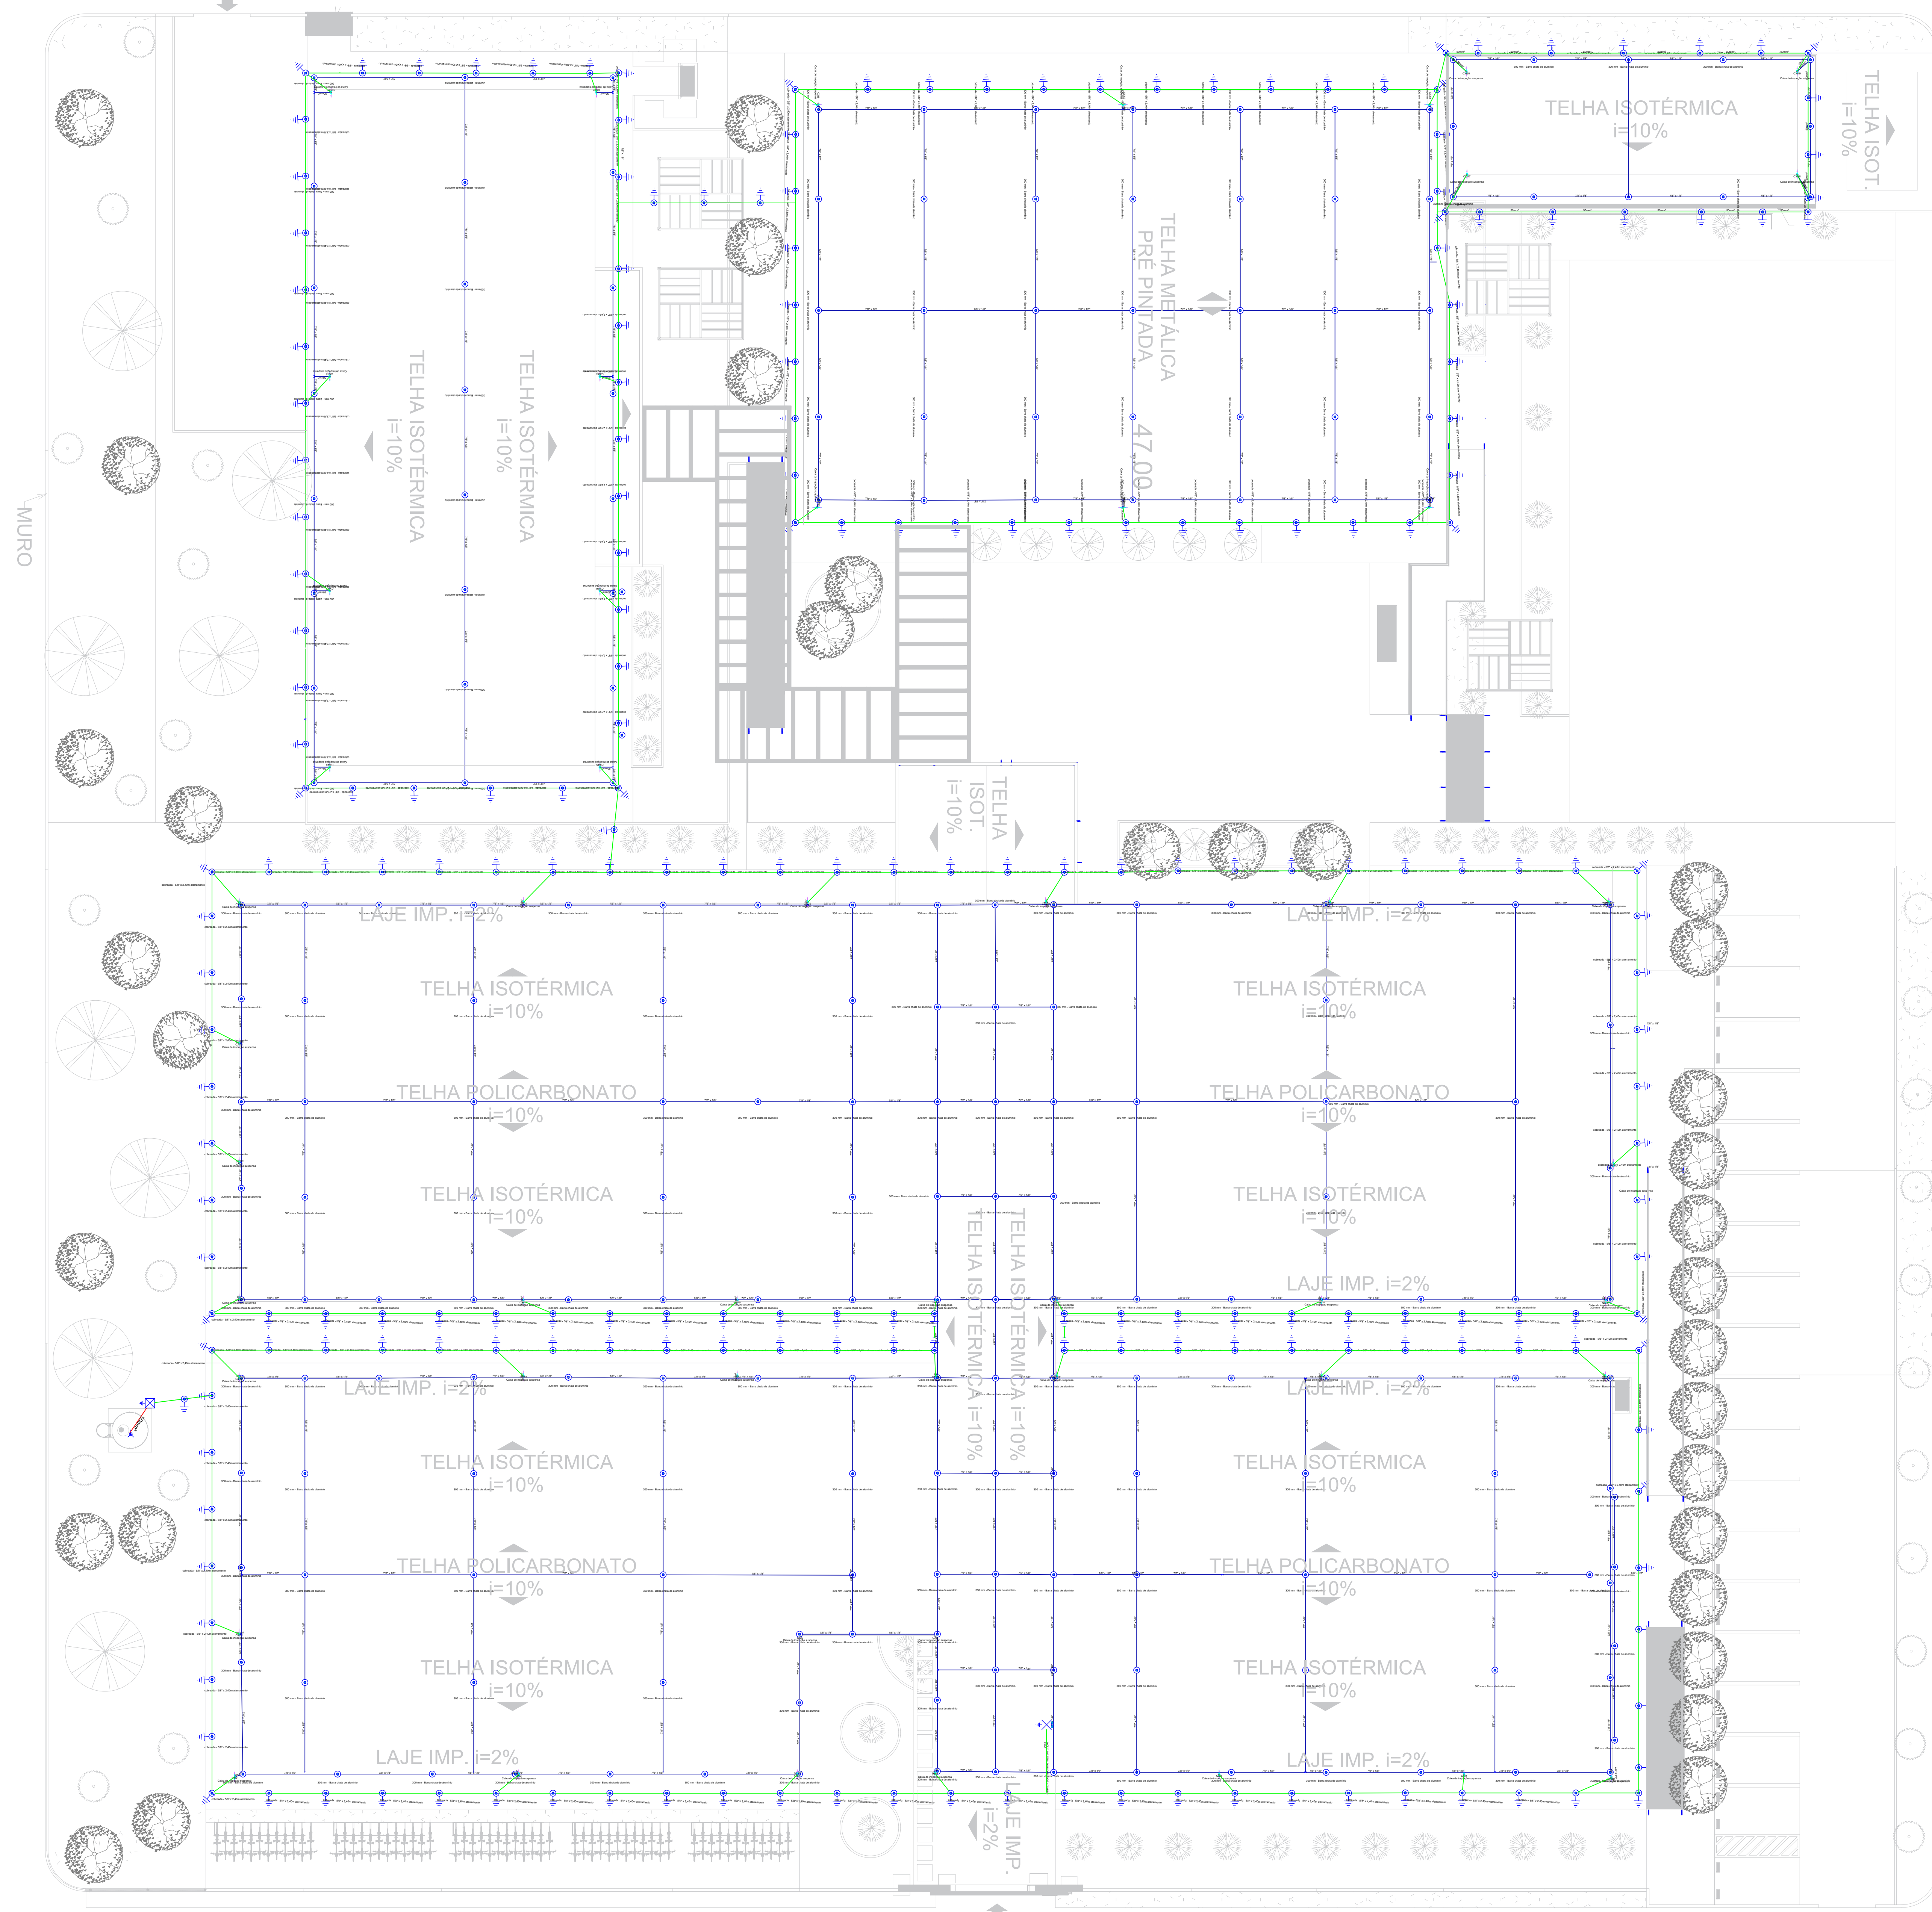
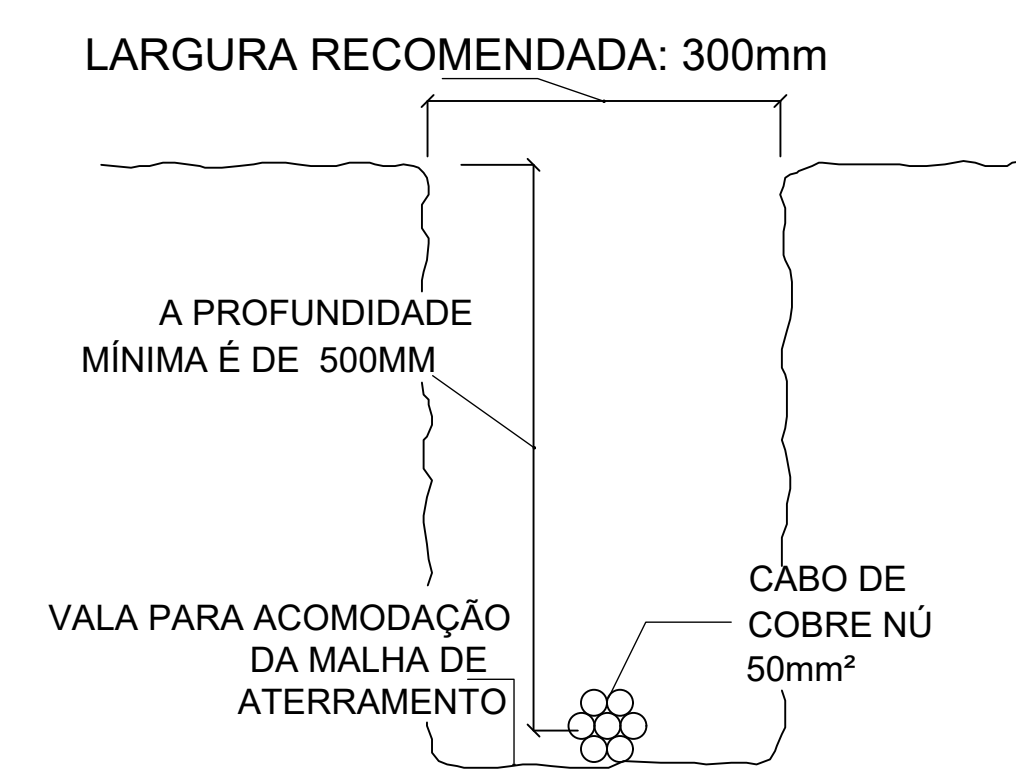



DE VEÍCULOS

ENTRADA / SAÍDA
DE VEÍCULOS

2 DETALHES GENÉRICOS
SEM ESCALA

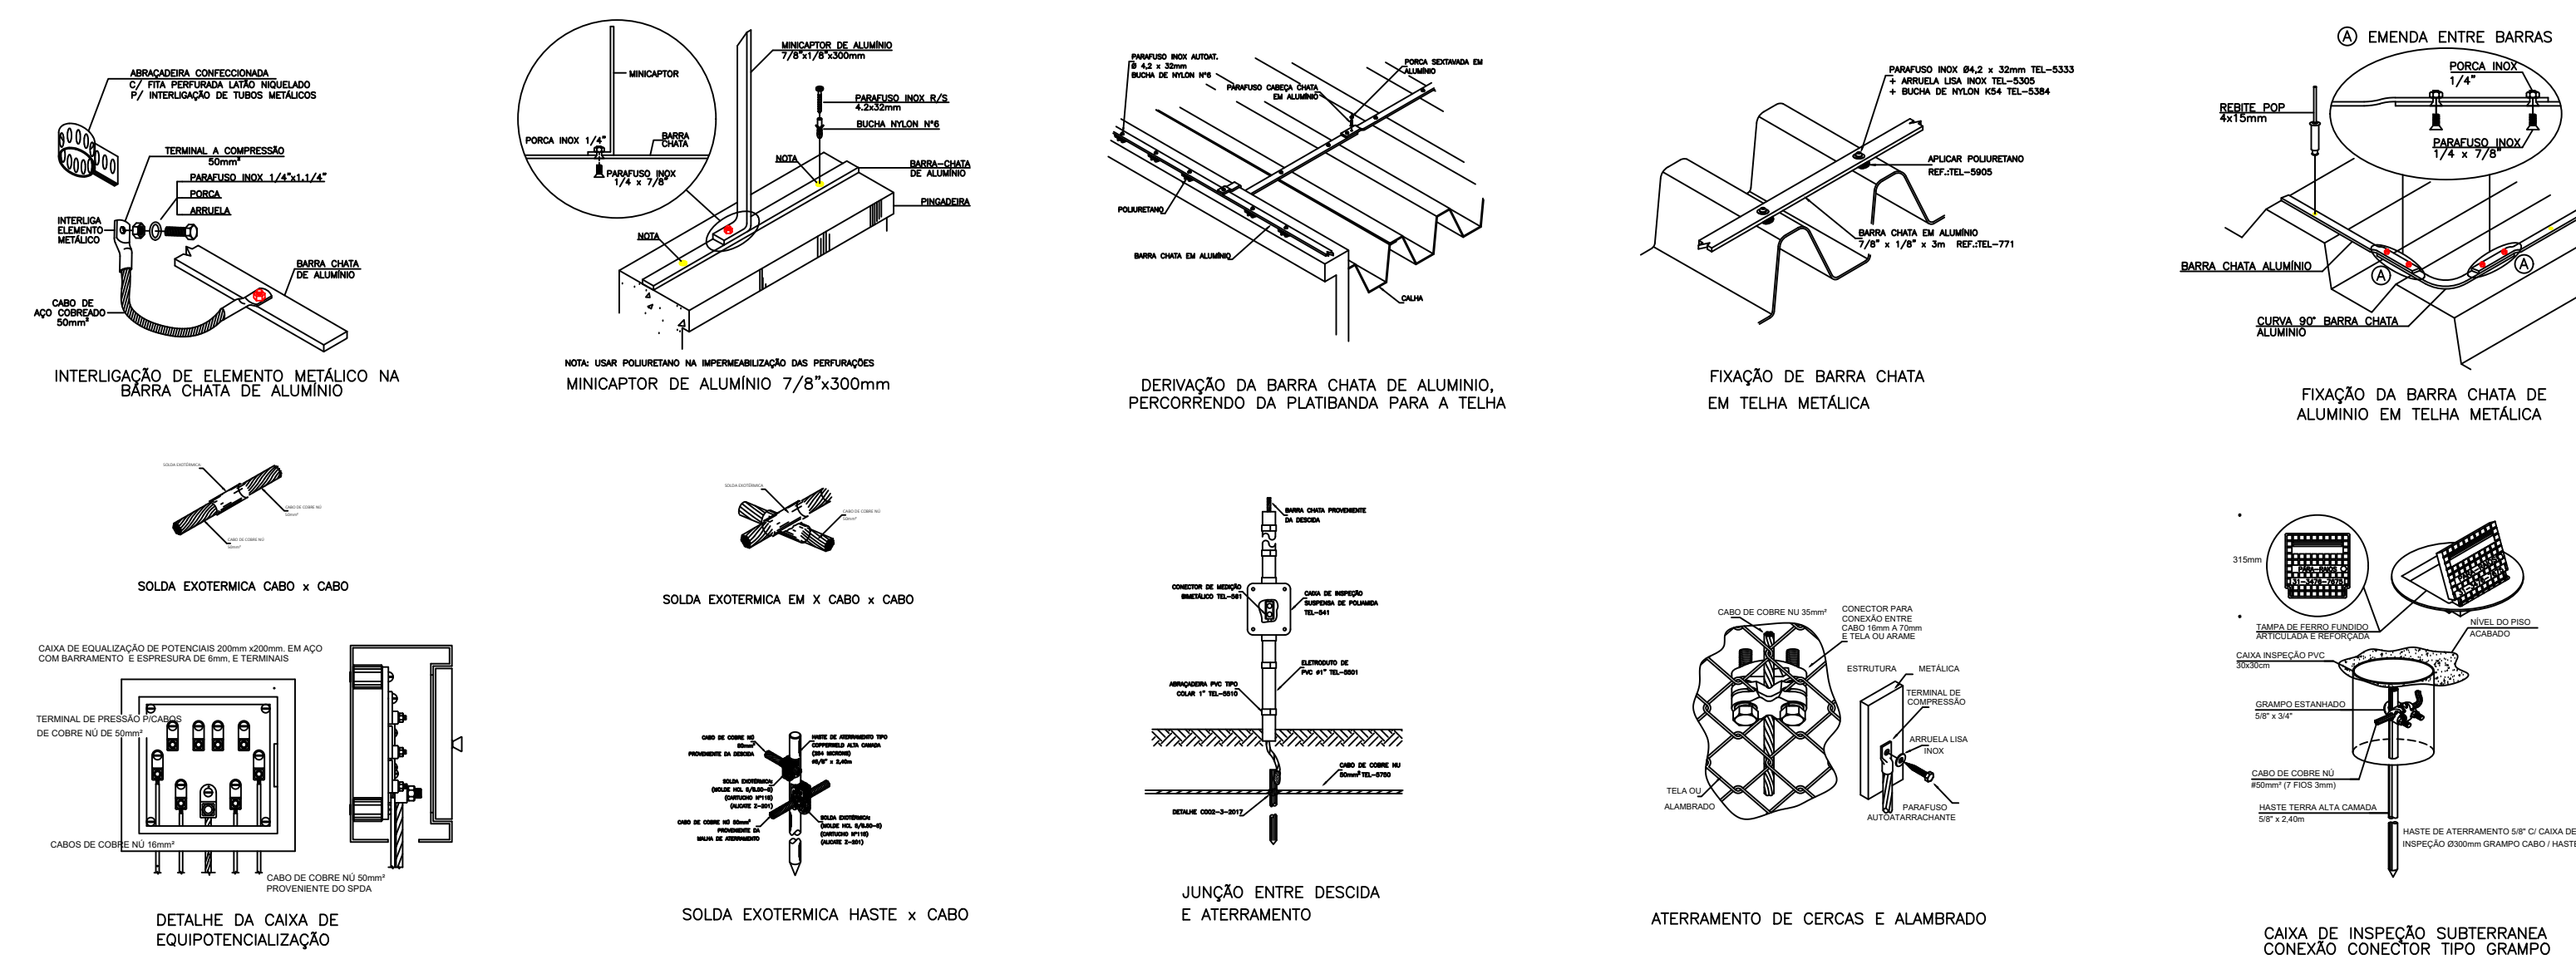


PROFUNDIDADE DA MALHA DE ATERRAMENTO

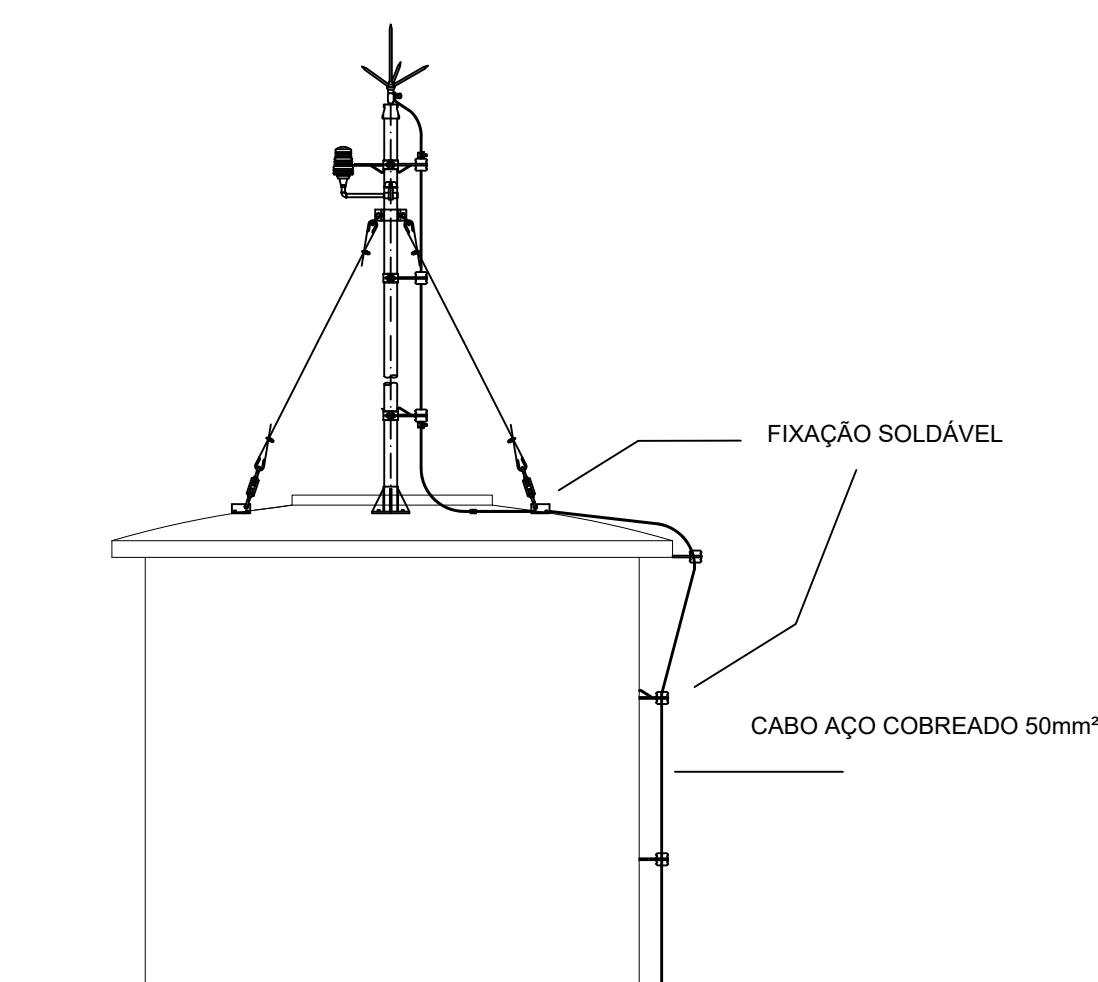

FIXAÇÃO DO CAPTOR TIPO FRANKLIN NA CAIXA D'ÁGUA

3. LEGENDA

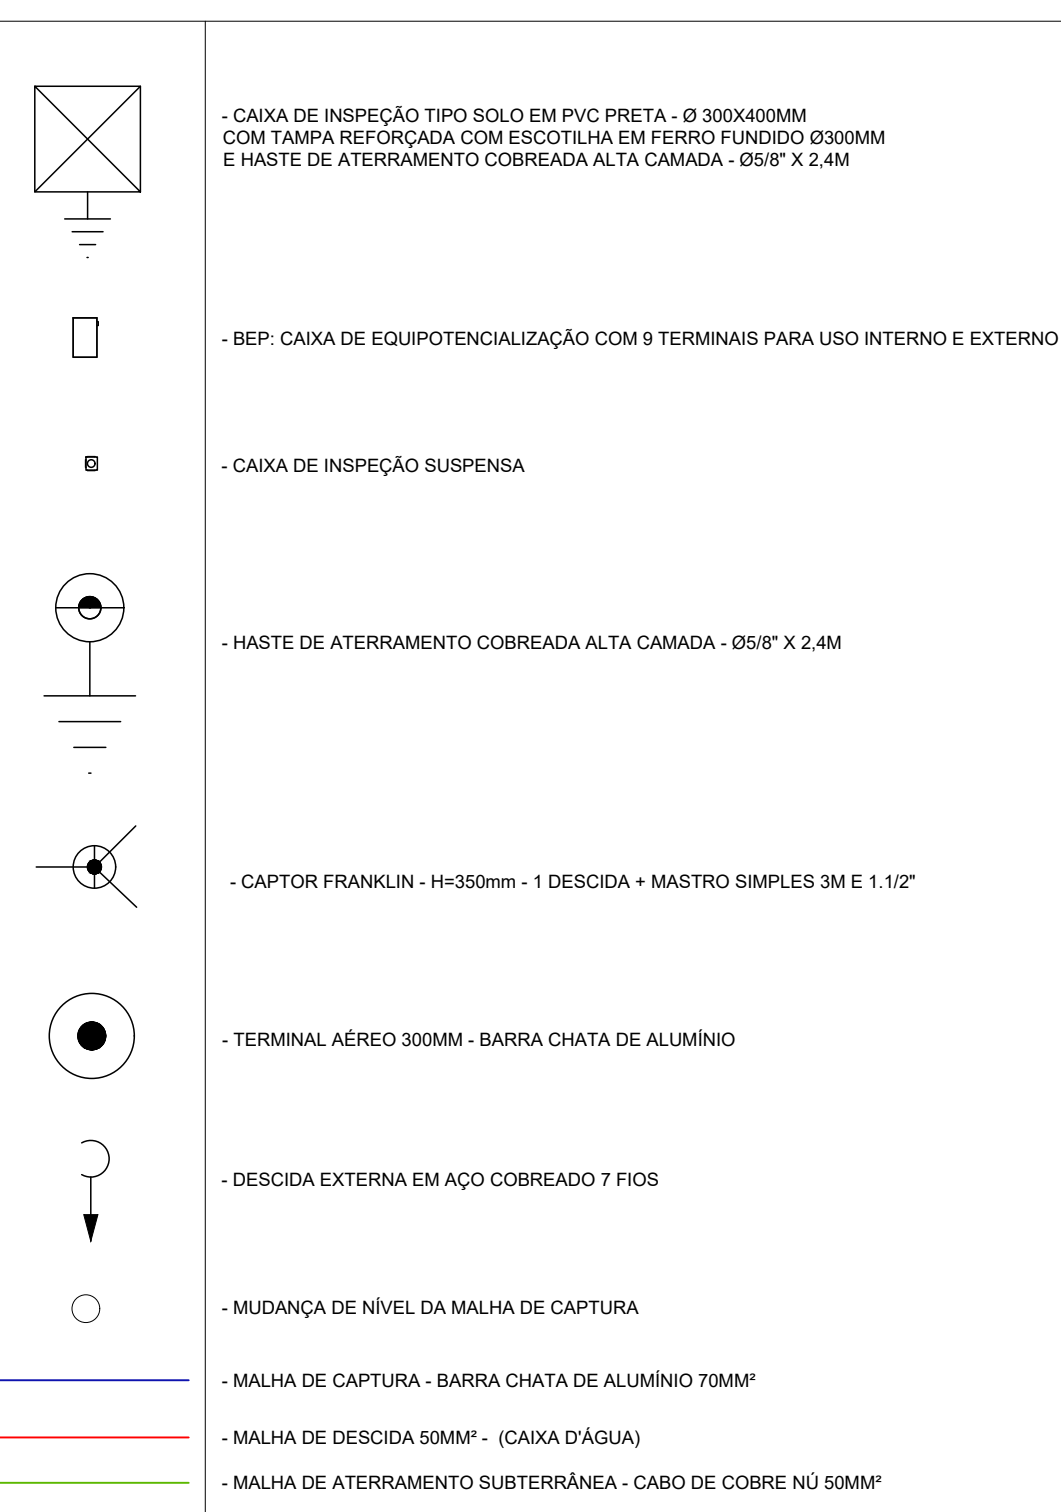

4 NOTAS E ESPECIFICAÇÕES

- 2- DESENVOLVER SERVICOS DE MANUTENCAO TECNICA DE ACORDO COM NR-43/2015 - PROTECAO DE ESTRUTURAS CONTRA DESASTRES NATURAIS
- 3- HAFER O FUNDO DO SPOK A PROTECAO DE EQUIPAMENTOS ELETRO-ELÉTRICOS E INSTALACOES DE PROTETORES CONTRA SURTIDOS E FENOMENOS DE SOBRETENSÃO E OBRIGACAO, QUANDO PROTECTOR DEVE SER ADICIONADO OS EQUIPAMENTOS A PROTECAO DO SPOK PARA PROTECAO DE TODA O PROJETO ELETRO-ELÉTRICO DE BAIXA TENSÃO.
- 4- O SISTEMA DEVE TER UMA MANUTENCAO PERMANENTE ALIADA E SEMPRE QUE ATINGIDO POR DESASTRES NATURAIS, DEVE SER REPARADO E/OU RECONSTRUÍDO.
- 5- TODAS AS ESTRUTURAS METÁLICAS EXISTENTES NA COBERTURA DAS OBRIGACAO INSTALADAS, DESENVOLVER MANUTENCAO PERMANENTE E/OU MODIFICAR O TIPO DE MATERIAL DE ACORDO COM AS NORMAS ABNT NBR-15270-1 E NBR-15270-2.
- 6- A CARCASA DOS QUADROS E TODOS OS DADOS DE EQUIPAMENTOS, SER COMO TODAS AS MASSAS METÁLICAS EM EVIDENCIA, DEVE SER PROTEGIDA POR UM FILME DE PROTECAO.
- 7- AS CONEXOES HAFER E CAPAS DEVEREM SER EFETUADAS ATUANDO COM LATA EXTERIORES, SEMPRE NAS CAIXAS DE INGRESSO, PODEREM SER SUBSTITUIDAS E CONECTORES EM BRONZE ESTANCO, PARA LATA-6063 100mm COM GOMPO NA LATA-6063 100mm.
- 8- AS LOCALIDADES EM QUE O SÓCIO INTERVENHA A AGAO DO CONSORCIO OBRIGACAO DA MANUA DE ATERAMENTO, PORE, INSTALACAO DE UM ZINCO PARA PROTECAO CATÓDICA.
- 9- PARA CERTIFICACAO DA CONTINUIDADE ELETRO-ELÉTRICA DO SISTEMA DE OBRIGACAO, DEVE SER REALIZADO TESTE DE CONTINUIDADE ELETRO-ELÉTRICA DE TODOS OS CONDUTORES DE OBRIGACAO (COM E SEM NEUTRO).
- 10- TODAS AS INSTALACOES SERAO OBRIGACAO AO SÓCIO, POR PERICULOSA, A UMA PROFUNDIDADE MINIMA DE 100CM.
- 11- A DISTANCIA MINIMA ENTRE AS INSTALACOES DEVER SER 100CM.
- 12- AS INSTALACOES E MANUAIS DE ATERAMENTO DEBEREM SER INTERLIGADOS POR CONDUTORES DE COBRE NO ENCONDIMENTO DE 50mm²
- 13- O POSICIONAMENTO DA CADA DE EQUIVALENCIA DE POTENCIA, PODEREM SER ATERADO A LIGACAO DO BARRAMENTO DEVE SER EFETUADA DE ACORDO COM AS NORMAS ABNT NBR-15270-1 E NBR-15270-2.
- 14- O POSICIONAMENTO DAS CAIXAS DE INGRESSO SÓCIO E DAS INSTALACOES PODEREM SER ATERADO, DEBEM DE SER MANTENHA O POSICIONAMENTO DE ACORDO COM AS NORMAS ABNT NBR-15270-1 E NBR-15270-2.
- 15- TODAS AS MANUAIS SERAO SUBSTITUIDAS, A DISTRIBUICAO DAS INSTALACOES E CONDUTORES DEVE SEGUIR O DESENHO DO PROJETO DE ACORDO COM AS NORMAS ABNT NBR-15270-1 E NBR-15270-2.
- 16- ESTE PROJETO NAO PODERÁ SER MODIFICADO SEMPRE A PÉLVICA AUTORIZACAO DO PROJETO DA PLATA, DO SCD-CAI

[illegible]

 SECRETARIA DE Educação do Município de Mato Grosso  Estado de Mato Grosso ANTEPROJETO SPDA			
OBRA:	EDUCACIONAL ESCOLA ESTADUAL MILITAR TIRADENTES - 1º TEM PM CARLOS HENRIQUE PASCHOIOTTO SCHEIFFER		
PROPRIETÁRIO CPF - CNPJ:	SECRETARIA DE ESTADO DE EDUCAÇÃO- SEDUC 53.291.992/0001-10		
ENDEREÇO:	RUA VEREADOR ANIBAS LUIZ DE SOUZA, QUADRA 05, RESERVA, LOTEAMENTO PARQUE SANTA CRUZ II, S/N, PONTES E LACERDA - MT		
AUTOR DO PROJETO: CREIA/CAU:	<i>Ara Carolina Silva de Assis</i> Engenheira Eletricista CREMAT/MT50030		
RESP. P/ EXECUÇÃO: CREIA/CAU:			
ESCALA:	ASSUNTO:	PLANTA BAIXA, DETALHE ISOMÉTRICO E DETALHES GÊNERICOS	FOLHA Nº: SPDA 01 / 01
INDICADA			