


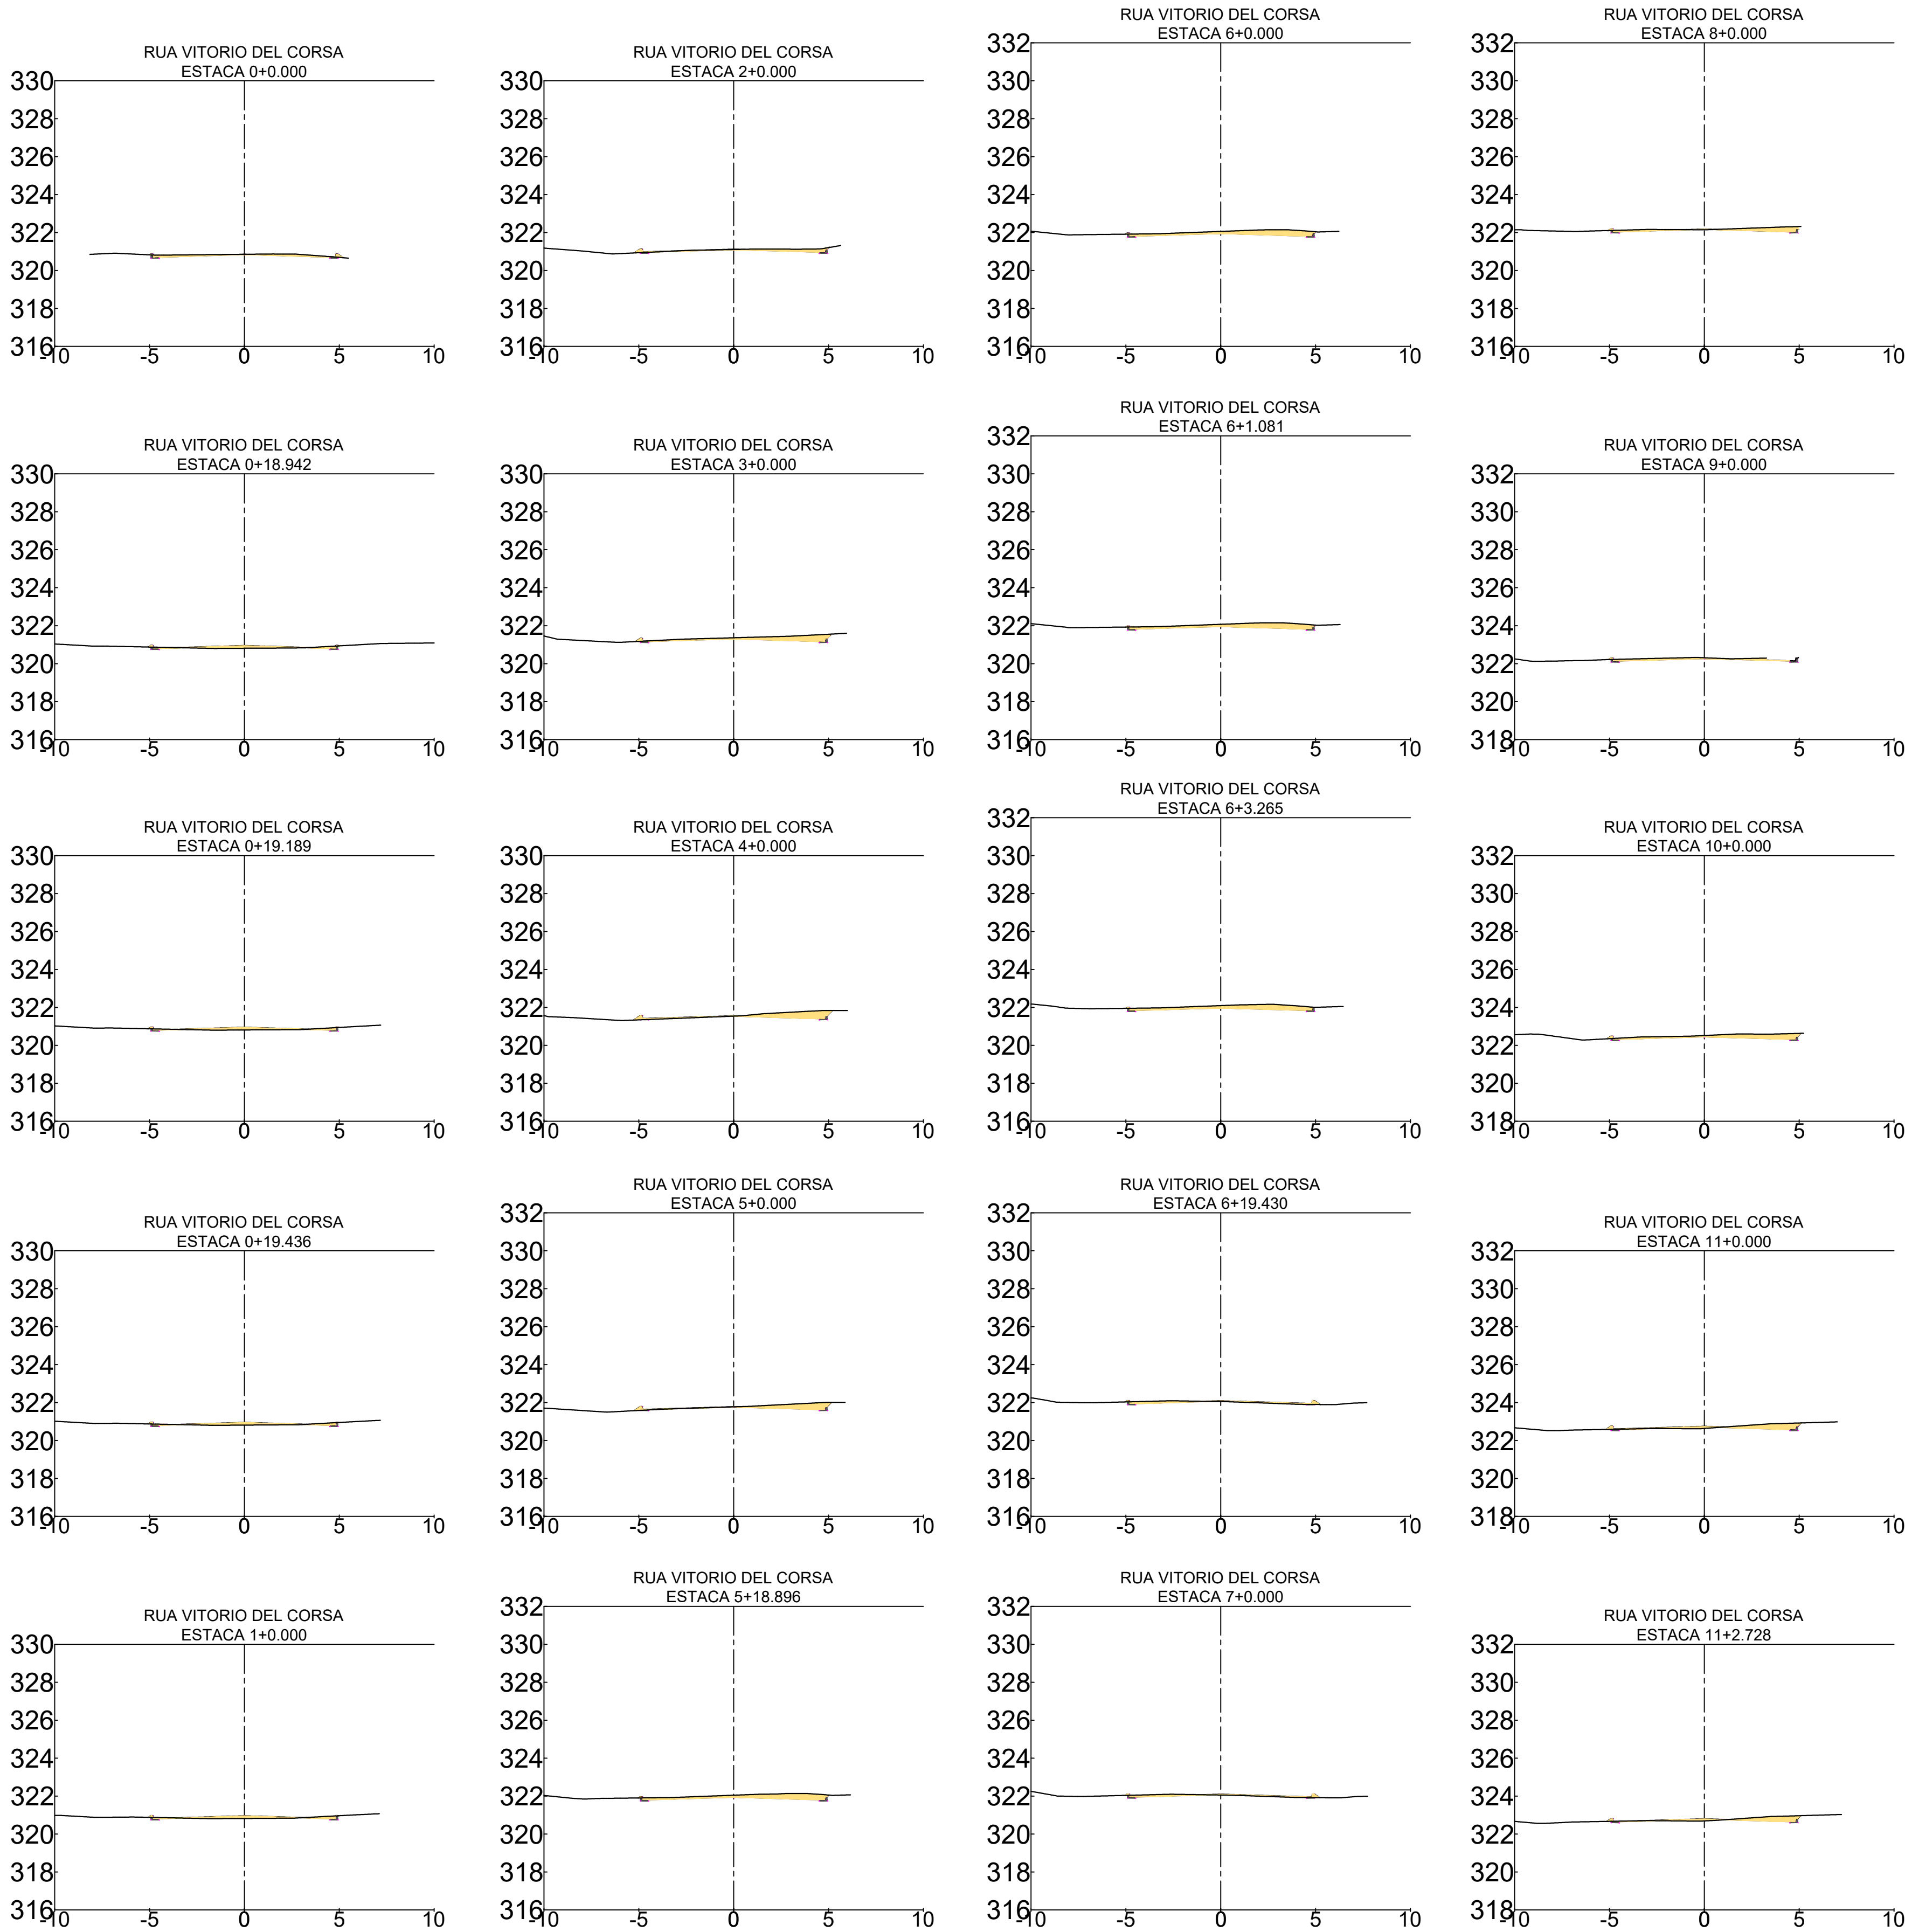

APROVAÇÃO:		PREFEITURA MUNICIPAL DE IVINHEMA SETOR DE APROVAÇÃO DE PROJETOS PROJETO APROVADO	
ANALISTA:		GOLAM REMBERTO PEREYRA MELGAR:02646540132 132	
REGISTRO: CREA/MS 18718 MATRICULA: 56652-1		Assinado de forma digital por GOLAM REMBERTO PEREYRA DN: c=BR, o=ICP-Brasil, ou=Secretaria da Receita Federal do Brasil - RFB, ou=RFB e-CPF A3, ou=(EM BRANCO), ou=34792494000106, ou=presencial, cn=GOLAM REMBERTO PEREYRA MELGAR:02646540132 Dados: 2024.04.17 13:06:25 -04'00'	
CLIENTE: PREFEITURA MUNICIPAL DE IVINHEMA-MS			
OBJETO: INFRAESTRUTURA URBANA- PAVIMENTAÇÃO E DRENAGEM NO DISTRITO DE AMANDINA.			
LOCAL: DISTRITO DE AMANDINA- IVINHEMA/MS		ÁREA DE PAVIMENTAÇÃO: 10.282,08 m²	
RESPONSÁVEL TÉCNICO PROJETO: FÁBIO MARQUES RIBEIRO ENGENHEIRO CIVIL - CREA 15.276/MS		PREFEITO: JULIANO FERRO BARROS DONATO Assinado de forma digital por JULIANO FERRO BARROS DONATO DN: c=BR, o=ICP-Brasil, ou=Secretaria de Receita Federal do Brasil - RFB, ou=RFB e-CPF A3, ou=(EM BRANCO), ou=34792494000106, ou=presencial, cn=JULIANO FERRO BARROS DONATO DONATO:00005391121 Dados: 2024.04.17 13:05:56 -04'00'	
TÍTULO: SEÇÃO TRANSVERSAL		FOLHA: 06B/12	
ESCALA: INDICADA	DATA: MARÇO / 2024	CONVÊNIO:	COORDENADAS: 22°23'05.0"S 53°35'21.3"W