

Monumento Colunas - Demolir			
Familia	Fase criada	Volume	Fase demolida
Coluna Concreto Retangular	Existente	1.85 m³	A Executar
Total geral 11		1.85 m³	




Z:\VIVIANI\PROJETOS\OUV\PRACA REGIONAL LABISLAU DEAK FILHO\PRACA LABISLAU DEAK FILHO - 03.vrt

AV. PRESIDENTE PRUDENTE

RUA BRASILÂNDIA



3 Implantação Geral  
1 : 200

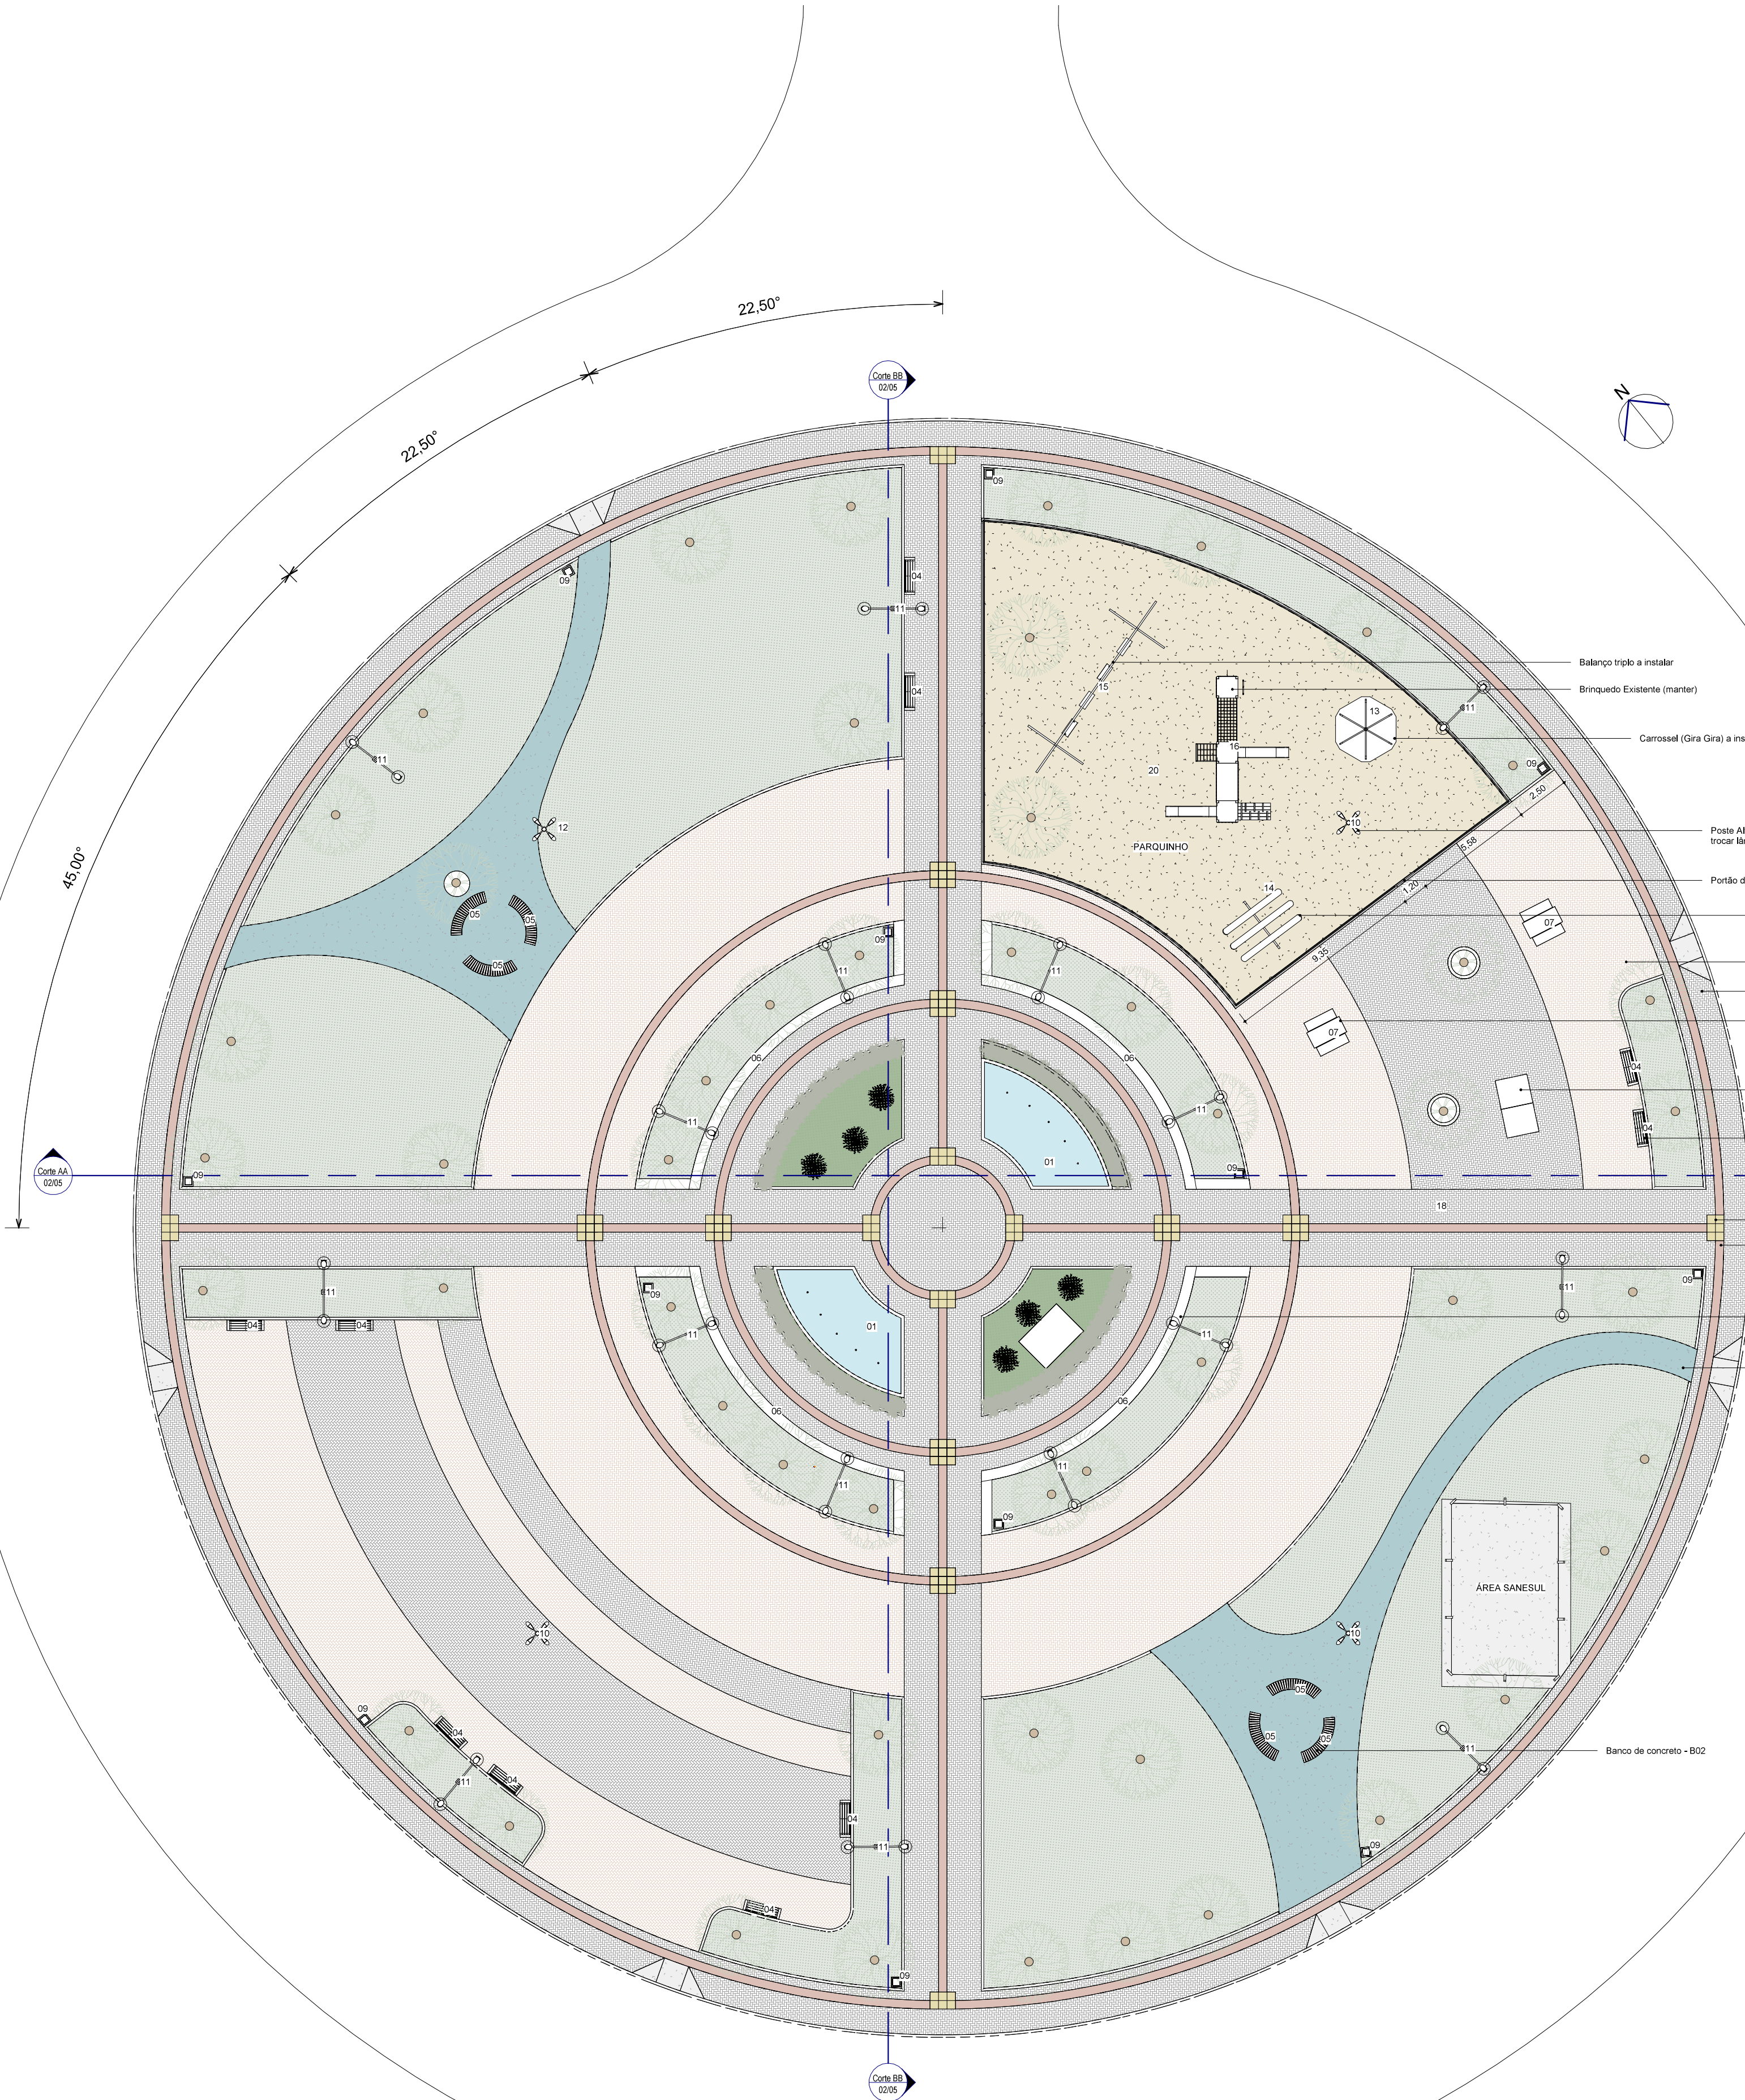




Legenda Implantação		
ITEM	QUANTIDADE	DESCRIÇÃO ITEM
02	1	POSTE DUPLO H 3,20M (NOVO)

MOBILIÁRIO NOVO			
Tipo	Fase	Fase	Quantidade
Balanco Quadrado	A Executar	Nenhum	1
Banco Concreto - B01	A Executar	Nenhum	4
Banco de Concreto - B02	A Executar	Nenhum	10
Banco de Concreto B03	A Executar	Nenhum	5
Carrossel / Giratória	A Executar	Nenhum	5
Conjunto Mesa concreto retangular - Piquenique	A Executar	Nenhum	2
Gargorra 3 pranchas	A Executar	Nenhum	1
Lixeira Concreto	A Executar	Nenhum	12
Mesa Tênis de Mesa - Concreto	A Executar	Nenhum	1

4 Det. Mesa e bancos concreto  
1 : 25

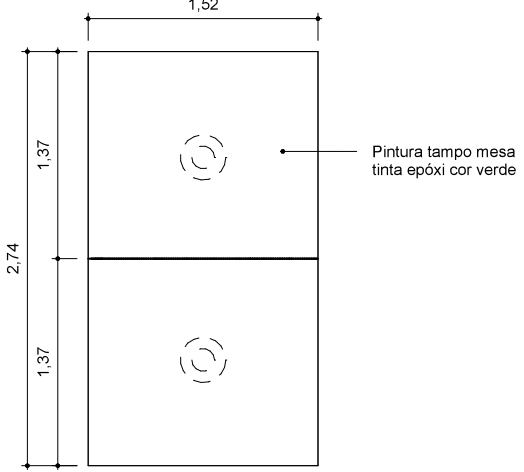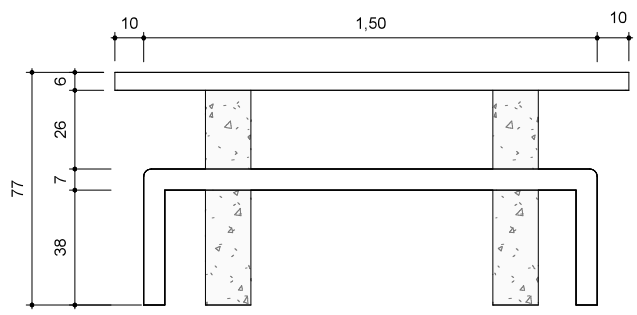

5 Det. Mesa Concreto Tenis de Mesa  
1 : 50

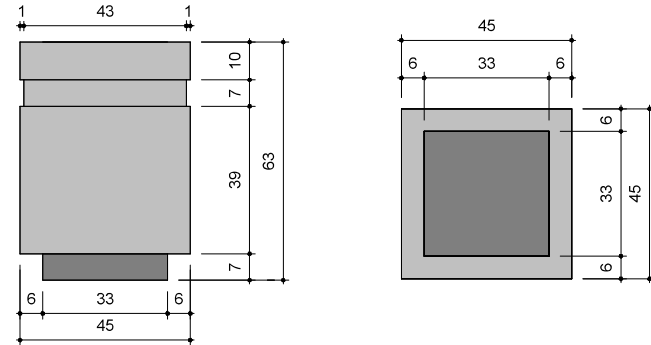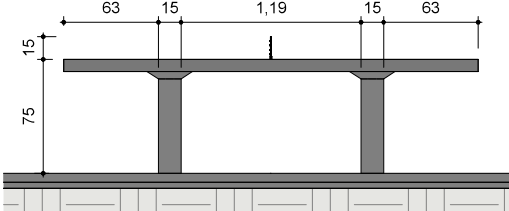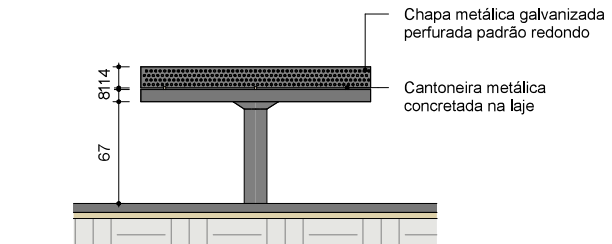

6 Detalhamento Lixeira Concreto  
1 : 20

Nota: Árvores existentes deverão ser mantidas. Executar poda de limpeza, removendo galhos secos, baixos e comprometidos ou que interfiram na iluminação e circulação, respeitando as normas ambientais e mediante autorização do órgão competente e orientação da equipe de arborização urbana.



Av. Aquidauana, 1001 - Centro  
Fone: (67) 3541-5100  
CEP 79.780-000  
CNPJ 03.576.220/0001-56  
www.bataguassu.ms.gov.br

## PROJETO ARQUITETÔNICO


Assunto  
IMPLANTAÇÃO GERAL / DETALHAMENTOS

Local  
Praça Ladislau Deak Filho - Cruzamento Av. Pres. Prudente e Rua Brasilândia


Data	Escala	Desenho	Folha
Abril 2026	Como indicado	autor	02/05

Assinado de forma digital por VIVIAN GURKE WALDOW:73194840134 94840134 15:59:47 -03'00'		Assinado digitalmente por WANDERLEIA DUARTE CARAVINA:4327343273 WANDERLEIA DUARTE CARAVINA:4327343273 149191 Wanderleia Caravina Prefeita de Bataguassu	
VIVIAN GURKE WALDOW:73194840134 94840134 15:59:47 -03'00'		WANDERLEIA DUARTE CARAVINA:4327343273 WANDERLEIA DUARTE CARAVINA:4327343273 149191 Wanderleia Caravina Prefeita de Bataguassu	




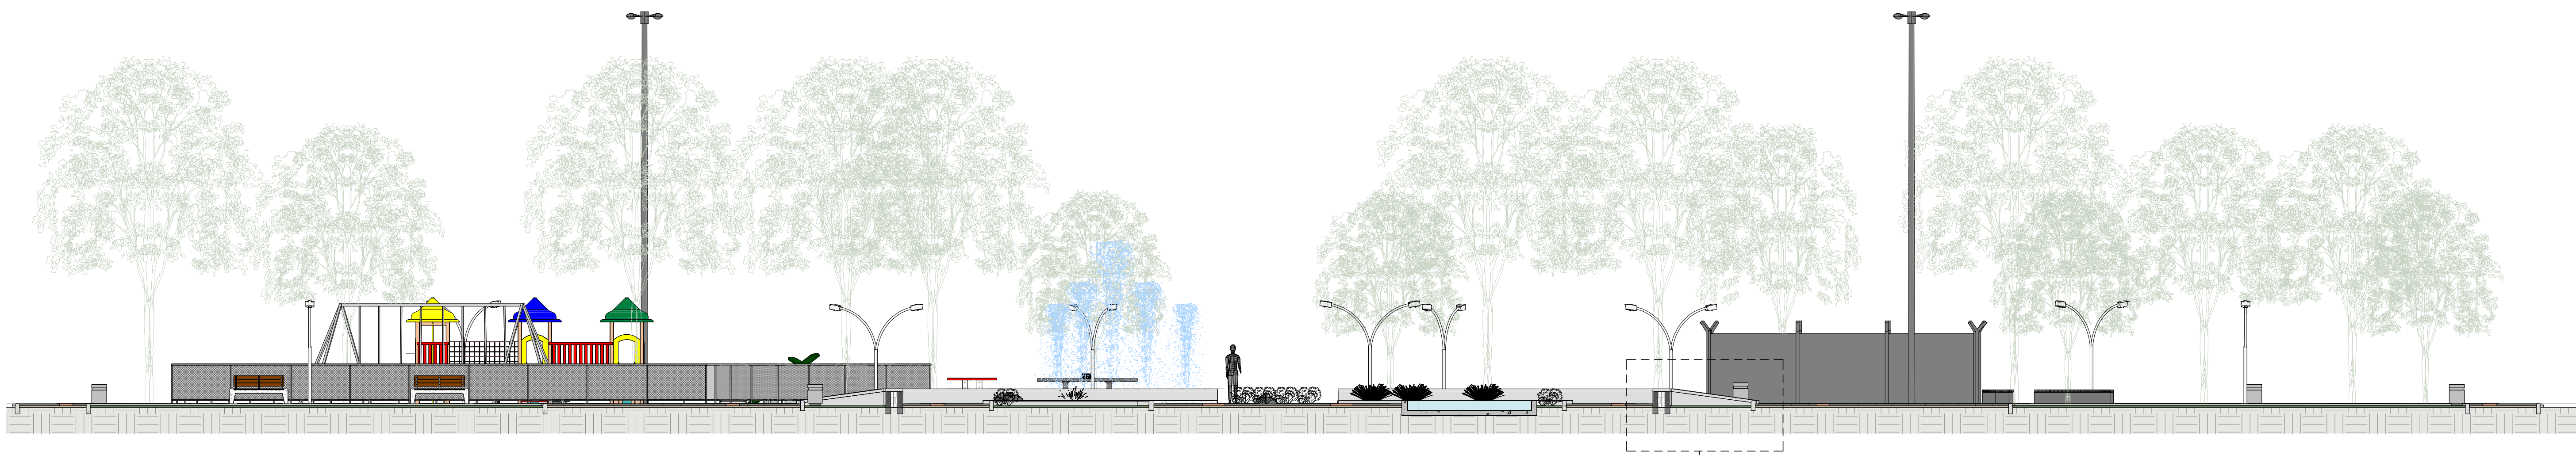


7 Corte BB  
1 : 100

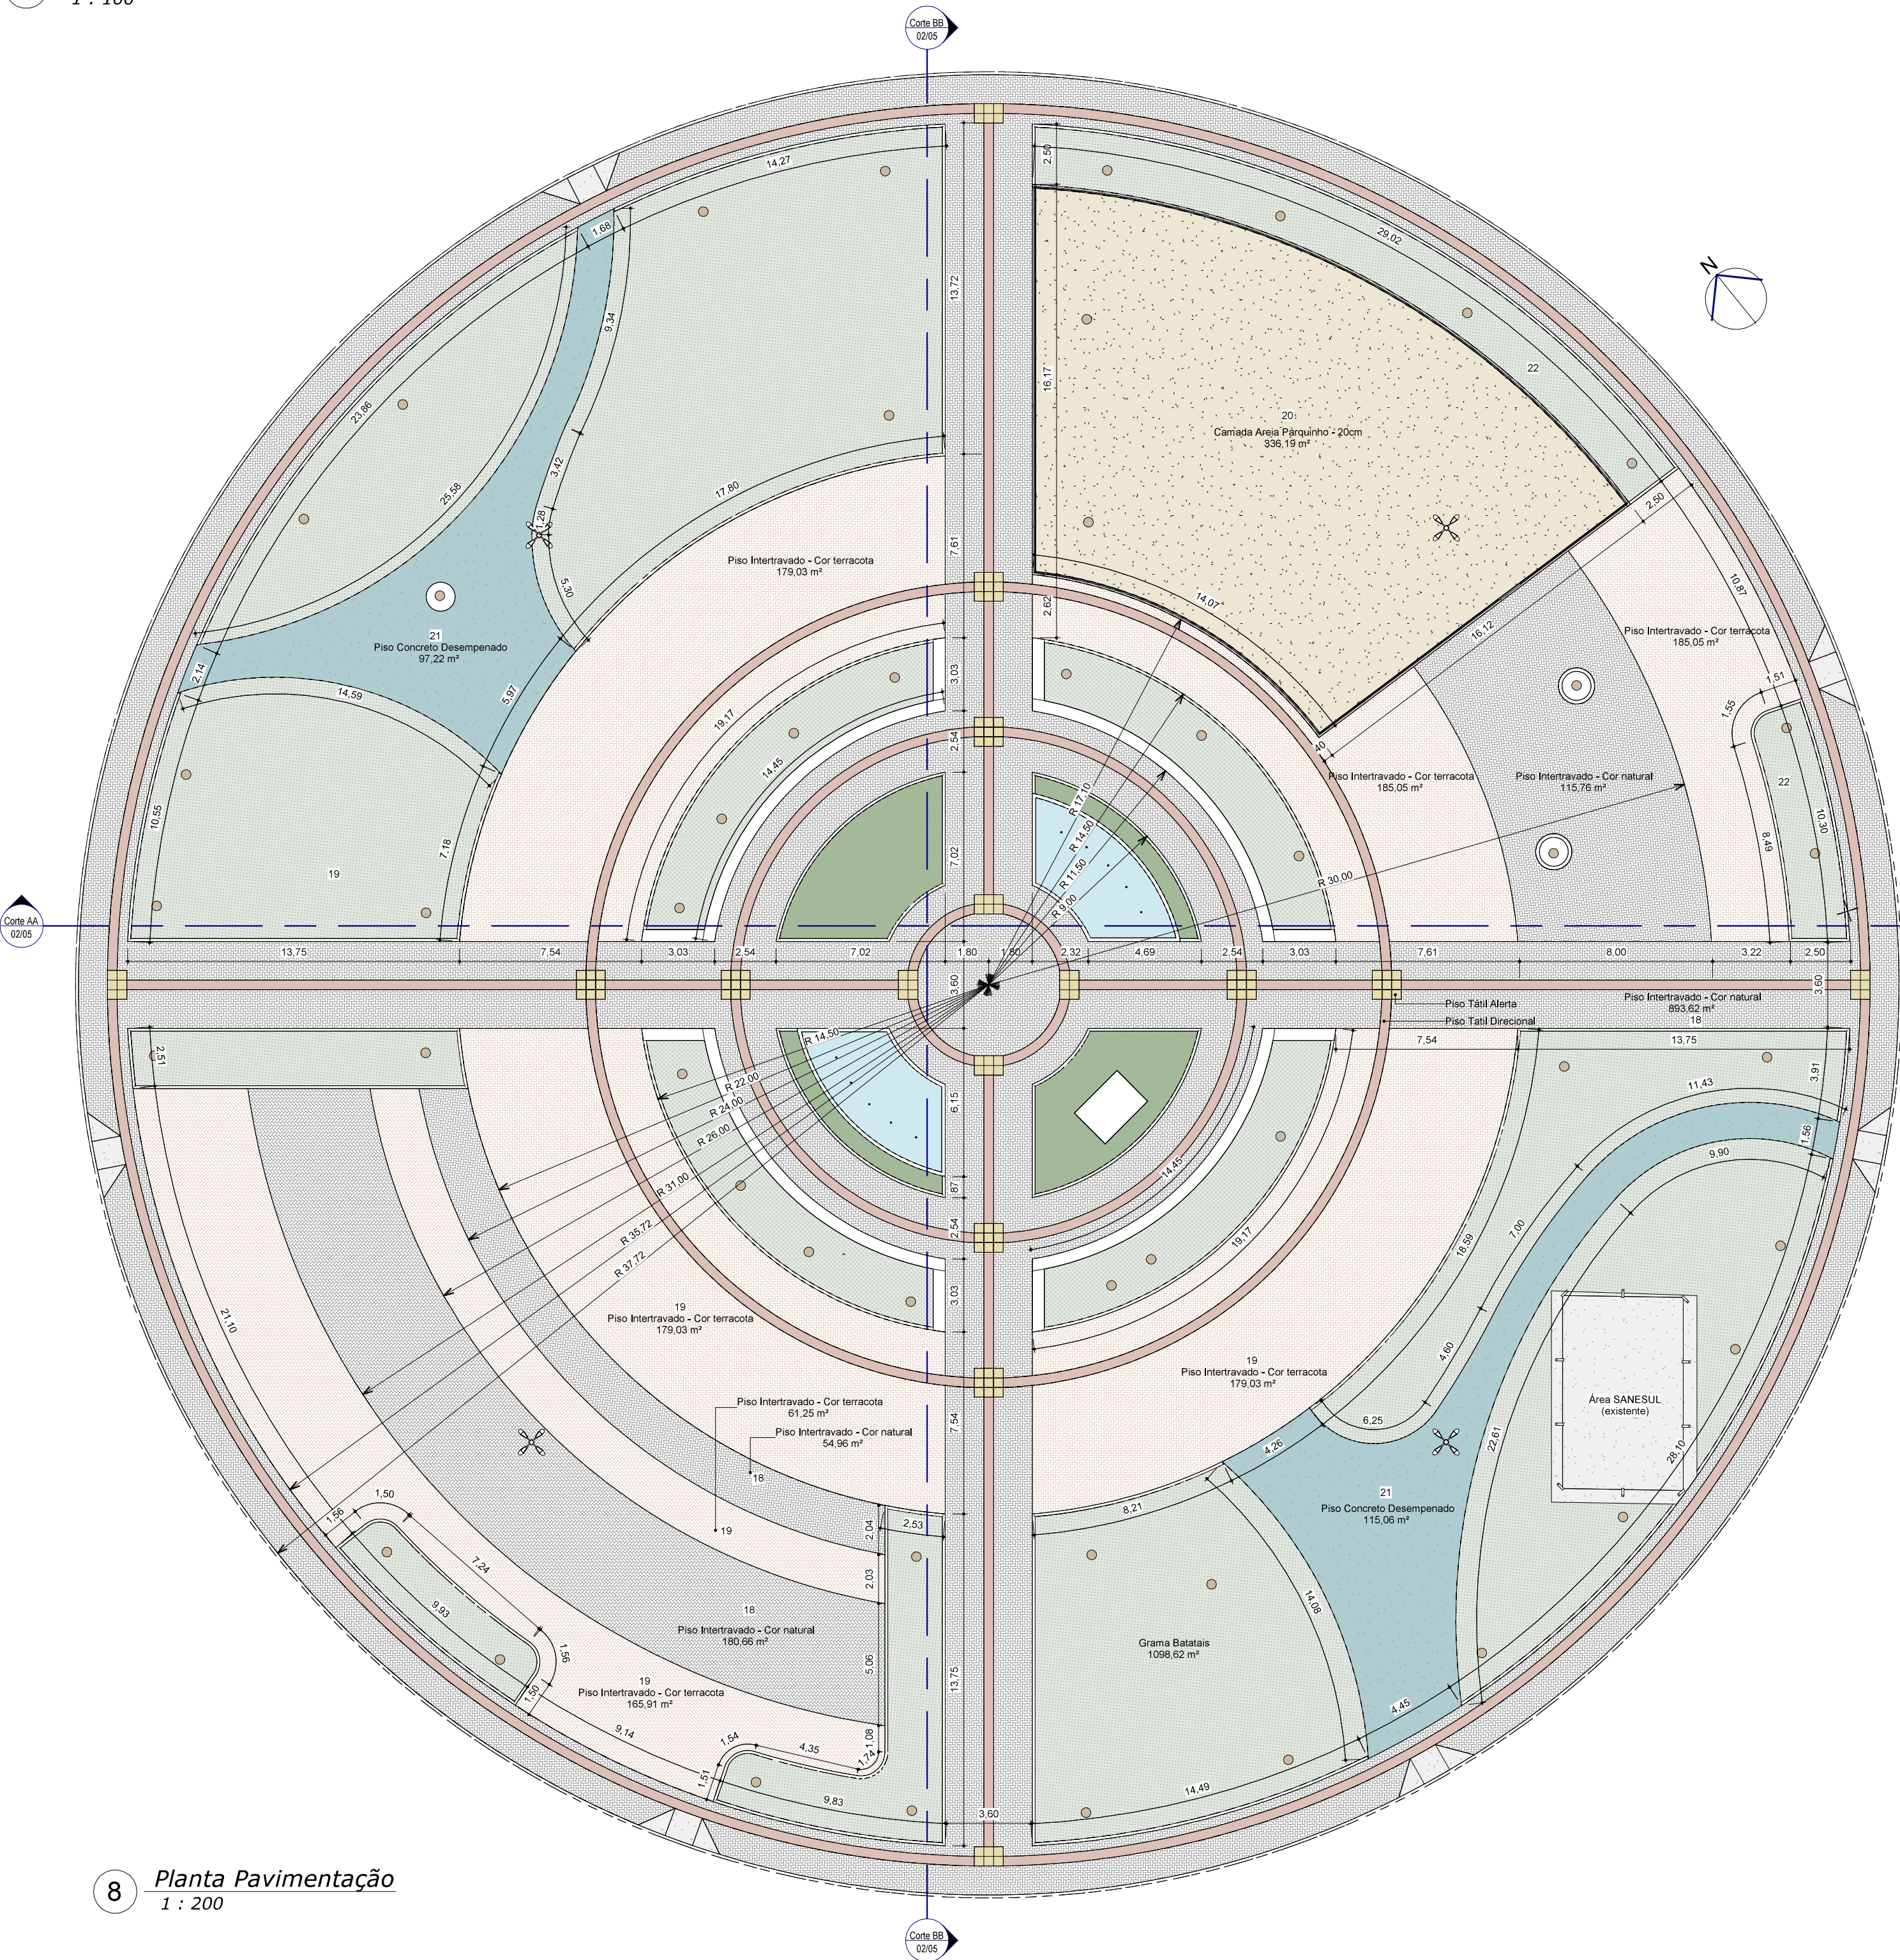

8 Planta Pavimentação  
1 : 200

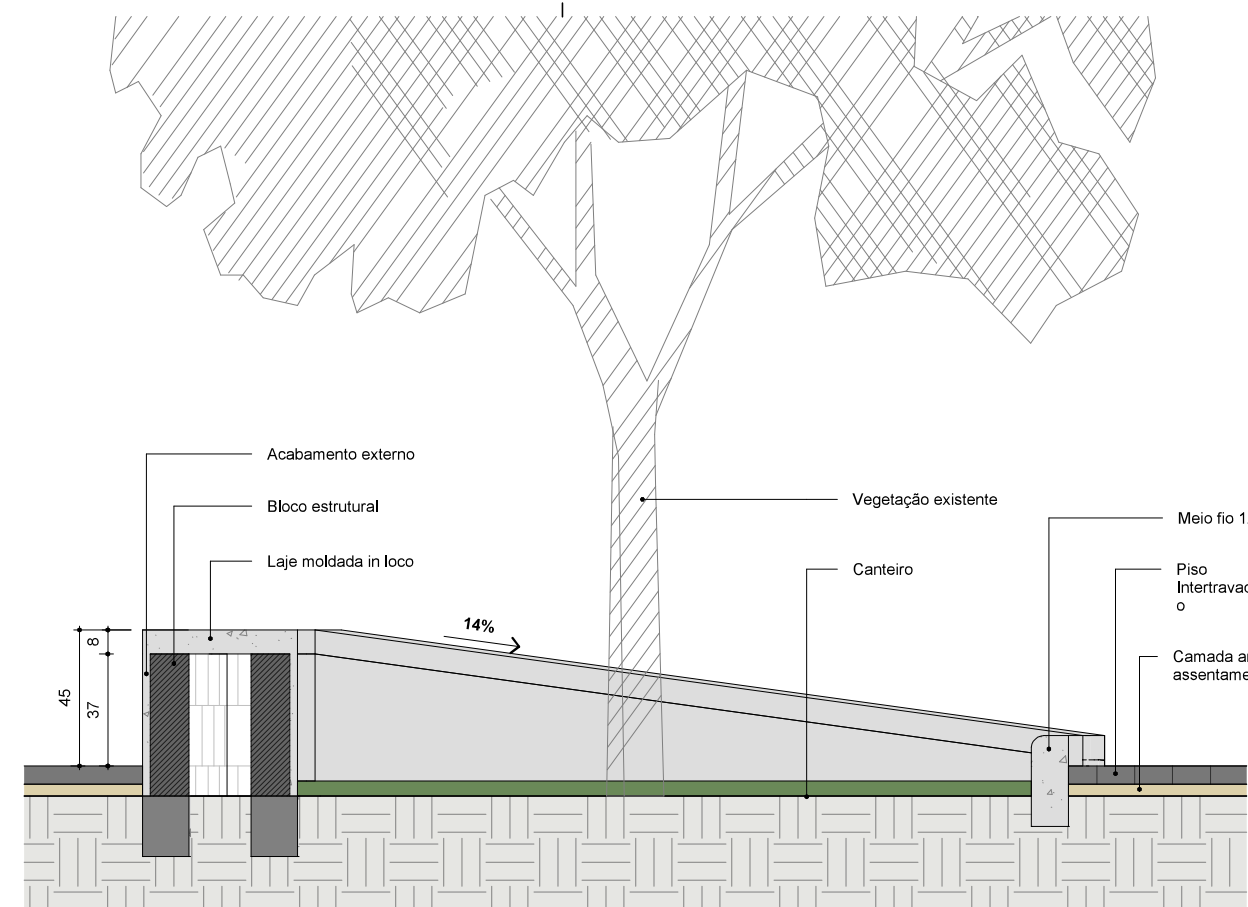

9 Corte Banco B03  
1 : 25

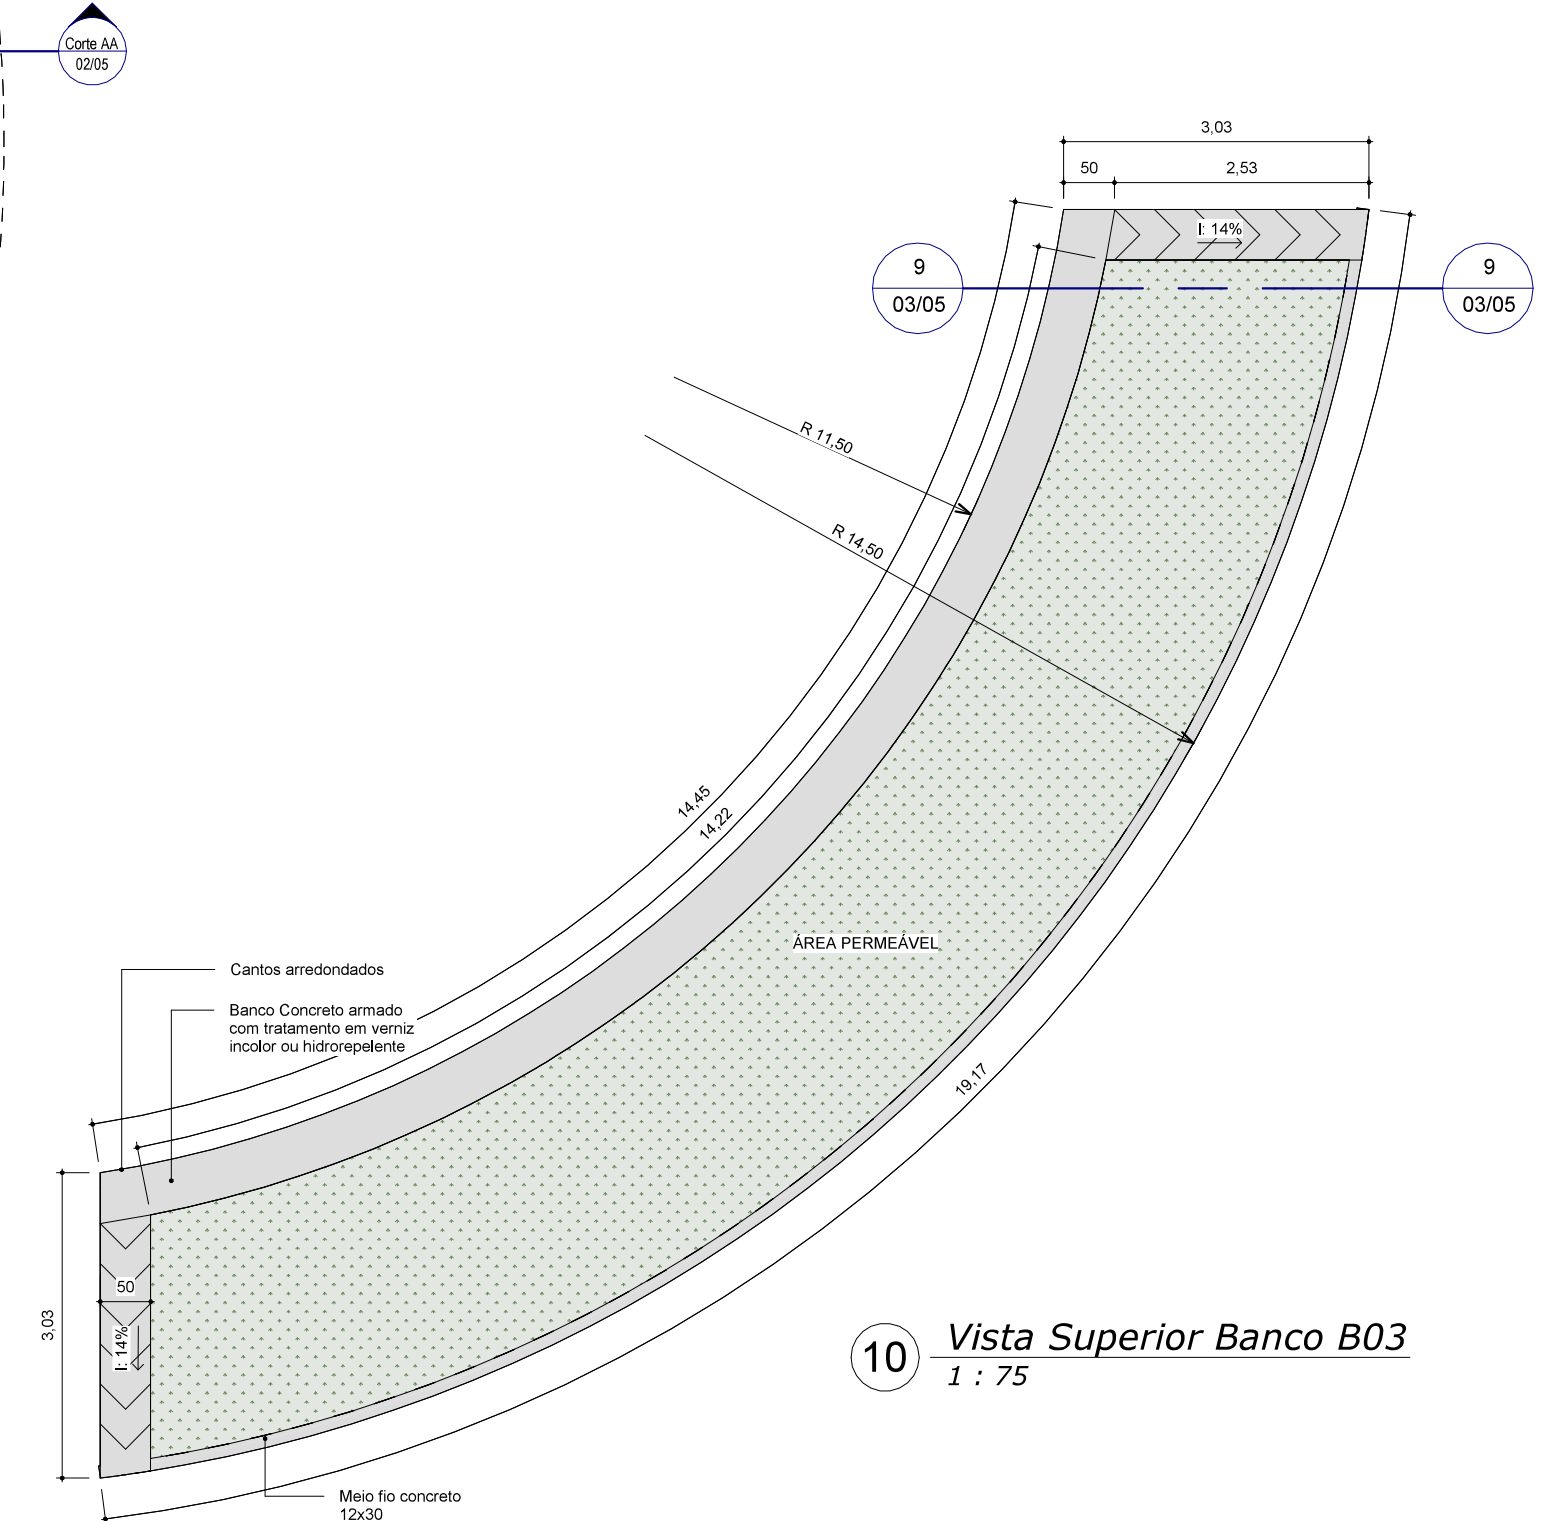

10 Vista Superior Banco B03  
1 : 75

GRADE				
Tipo	Altura do guarda-corpo	Comprimento	Fase criada	
Grade Parquinho	1,20	75,39	A. Executar	

Meio Fio Construir		
Família e tipo	Comprimento	Fase criada
Via de borda: Meio Fio 12x30 cm reto	745,81	A. Executar

Legenda Pisos	
ITEM	DESCRIÇÃO ITEM
18	PISO INTERTRAVADO COR NATURAL
19	PISO INTERTRAVADO COR TERRACOTA
20	CAMADA AREIA PLAYGROUND
21	PISO CONCRETO DESEMPENADO

Piso		
Tipo	Área	Volume
Camada Areia Parquinho - 20cm	336,19 m²	67,24 m³
Camada Assentamento Piso - Área	2437,43 m²	97,50 m³
Fornada Síngula	123,23 m²	1,23 m³
Grama Batata	1068,62 m²	54,53 m³
Laje banco Bom	39,91 m²	3,18 m³
Laje Parquinho 15cm	3,50 m²	0,53 m³
Piso Concreto	17,31 m²	2,60 m³
Piso Concreto Armado 15cm	45,84 m²	6,88 m³
Piso Concreto Desempenado	212,23 m²	31,54 m³
Piso Intertravado - Cor natural	1244,99 m²	74,69 m³
Piso Intertravado - Cor terracota	940,32 m²	56,95 m³
Piso Teli Direcional	250,60 m²	12,51 m³
Piso Teli Alerta	18,01 m²	1,14 m³
Área SANESUL (existente)	4,50 m²	0,11 m³
Terra Canteiro central	65,48 m²	3,32 m³
	6835,22 m²	420,96 m³



Av. Aquidauana, 1001 - Centro  
Fone: (67) 3541-5100  
CEP 79.780-000  
CNPJ 03.576.220/0001-56  
www.bataguassu.ms.gov.br

## PROJETO ARQUITETÔNICO

Assunto  
**PLANTA DE PAVIMENTAÇÃO / CORTE B / DETALHAMENTO**

Local	Escala	Desenho	Folha
Praça Ladislau Deak Filho - Cruzamento Av. Pres. Prudente e Rua Brasília	Como indicado	Autor	03/05

Autor do Projeto e Responsável Técnico		Proprietário - Representante Legal	
VIVIAN GURKE WALDOW:731 94840134	Assinado de forma digital por VIVIAN GURKE WALDOW:73194840134 Dados: 2025.04.15 16:05:49 -03'00'	WANDERLEIA DUARTE CARAVINA:4327 3149191	Assinado digitalmente por WANDERLEIA DUARTE CARAVINA:43273149191 PP A3, OUI-Brasil, OUI-Certificado Digital 364260000126, OUI-AC-Signatário Múltiplo, CN=WANDERLEIA DUARTE CARAVINA:43273149191 Localização: Data: 2025.04.23 19:33:06-03'00' Fonte: PDF Reader Versão: 2025.1.0
Vivian Gurke Waldow Arquiteta Urbanista CAU nº A252938-6		Wanderleia Caravina Prefeita de Bataguassu	