

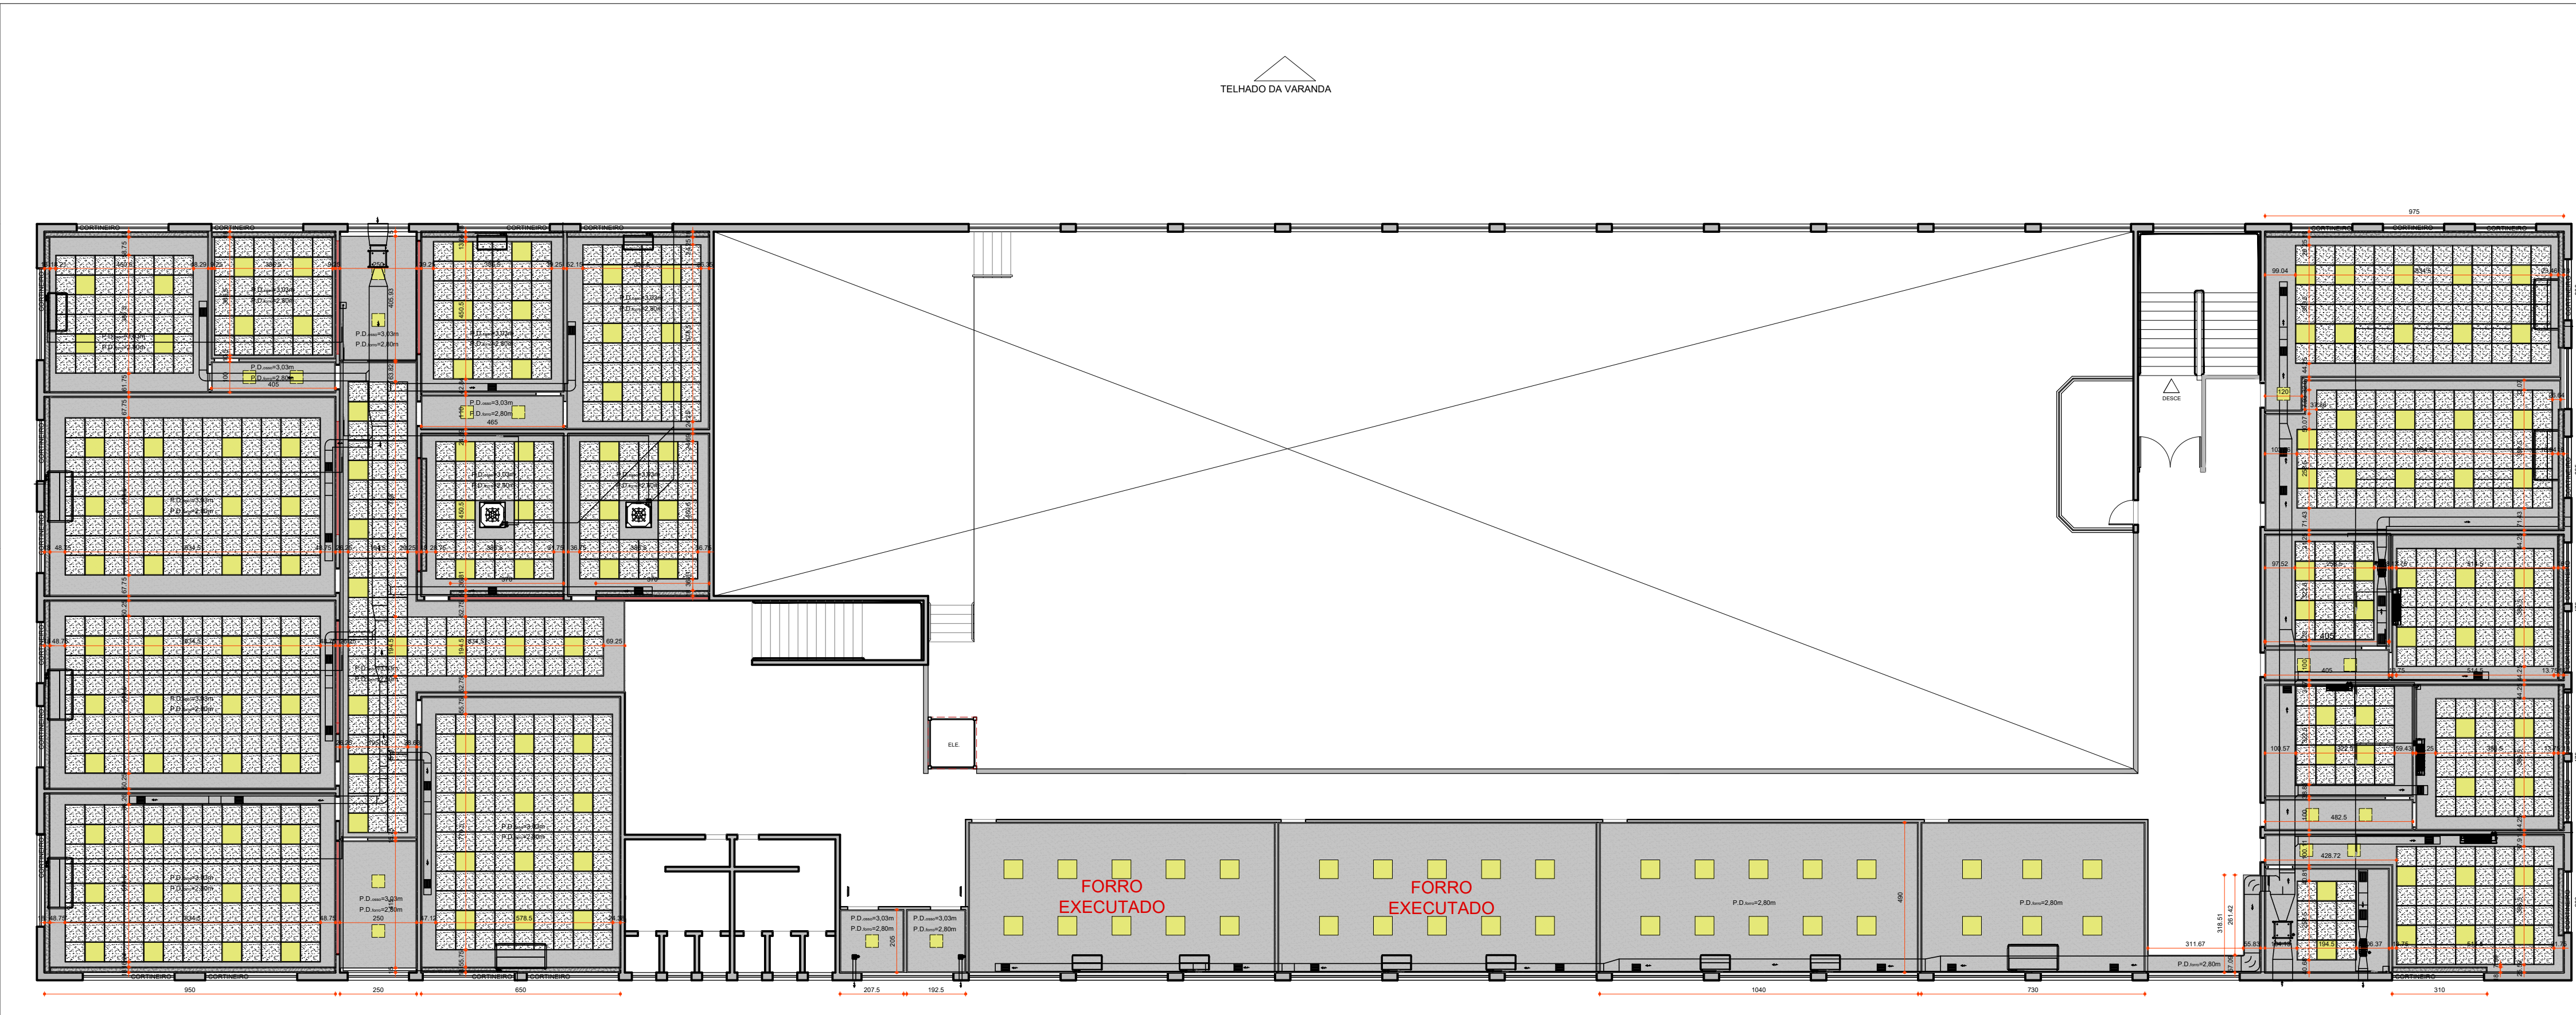
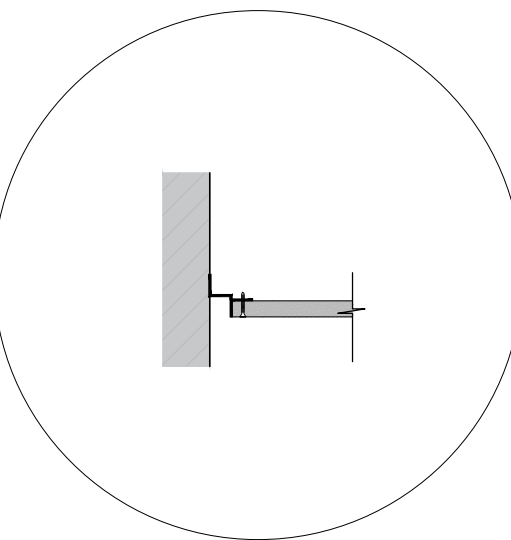



PLANTA - LAYOUT TÉRREO
ESCALA 1/125

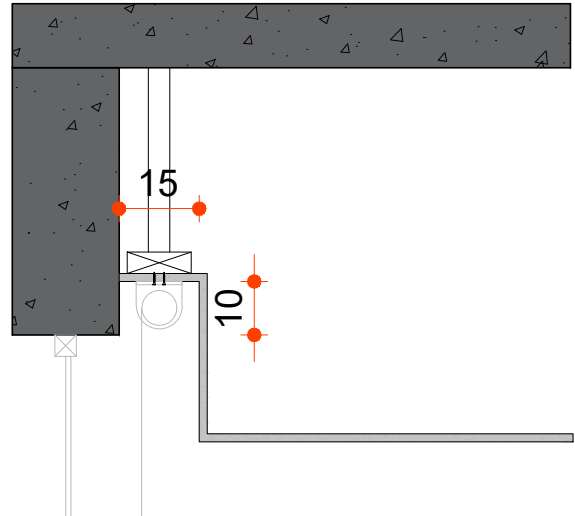

PLANTA - LAYOUT 1º PAVIMENTO
ESCALA 1/125

INTERVENÇÕES	
01	DEMOLIÇÃO DE PAREDE E REMOÇÃO DE PORTA SEM REAPROVEITAMENTO
02	ISOLAR PORTAS EXISTENTES
03	REMOÇÃO DE BANCADAS SEM REAPROVEITAMENTO
04	EXECUÇÃO DE NOVA PAREDE EM DRYWALL E INSTALAÇÃO DE NOVA PORTA DE ABRIR
05	EXECUÇÃO DE NOVA PAREDE EM DRYWALL
06	INSTALAÇÃO DE BANCADA QUE SERÁ REAPROVEITADA DA DEMOLIÇÃO DE OUTROS AMBIENTES
07	INSTALAÇÃO DE NOVA BANCADA COM PIA
08	INSTALAÇÃO DE PORTA DE CORRER
PISO	
COD.	ESPECIFICAÇÃO
1	PISO EXISTENTE A MANTER - GRANILITE LOCAL: DIVERSAS ÁREAS
2	PISO EXISTENTE A MANTER - CERÂMICA ESMALTADA EXTRA 45x45cm PI 5 NA COR CINZA CLARO LOCAL: DEPÓSITOS, INSTALAÇÕES SANITÁRIAS
3	PISO NOVO - CIMENTO NATADO POLIDO LOCAL: SALAS ADMINISTRATIVAS
SOLEIRAS E RODAPÉS	
COD.	ESPECIFICAÇÃO
1	RODAPE EM GRANITO EXISTENTE LOCAL: AMBIENTES GÊNERAS
2	SOLEIRA EM GRANITO EXISTENTE LOCAL: AMBIENTES GÊNERAS
PAREDE	
COD.	ESPECIFICAÇÃO
1	PINTURA TINTA EPOXI A BASE D'ÁGUA, ACAB. FOSCO, COR BRANCO, REF. SUVINIL OU EQUIVALENTE. LOCAL: AMBIENTES EM GÊNERA
2	PORCELANATO/CERÂMICA EXISTENTE A MANTER LOCAL: COPA, INSTALAÇÕES SANITÁRIAS
TETO	
COD.	ESPECIFICAÇÃO
1	FORRO EXISTENTE A MANTER LOCAL: AMBIENTES GÊNERAS

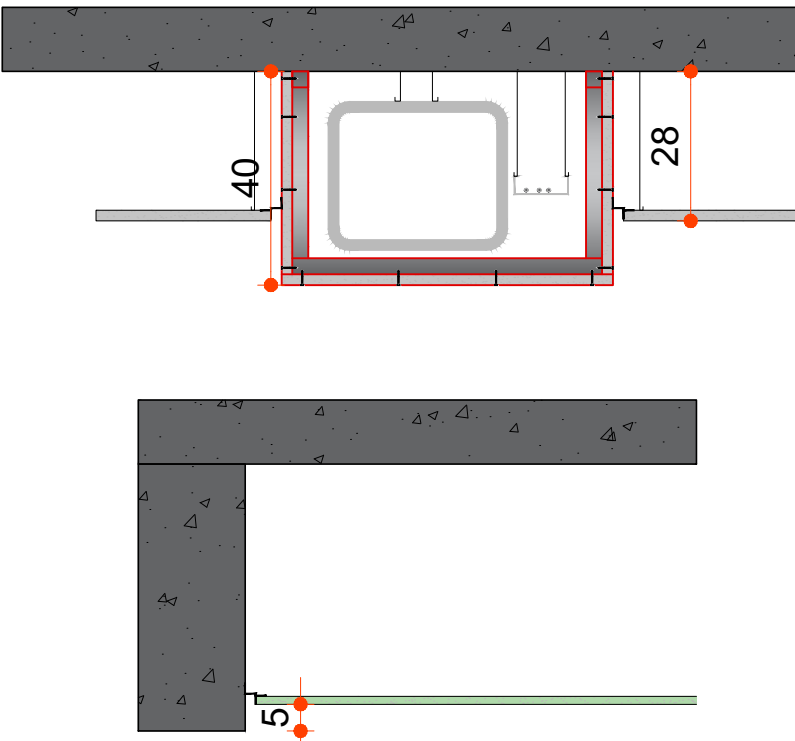

		REPRESENTANTES:	
DIRETORIA RESPONSÁVEL :		RESPONSÁVEIS TÉCNICOS:	
CONTAGEM		PALOMA PEIXOTO DAMASCENO ARQUITETA URBANISTA - CRI 14888-4	
PROJETO COLÉGIO ETAPA: EXECUTIVO	ARQUIVO 006001-00358_CBT_FORRO.dwg		
CONTEÚDO PLANTA DE FORRO		FOLHA ÚNICA	DATA SET/2025