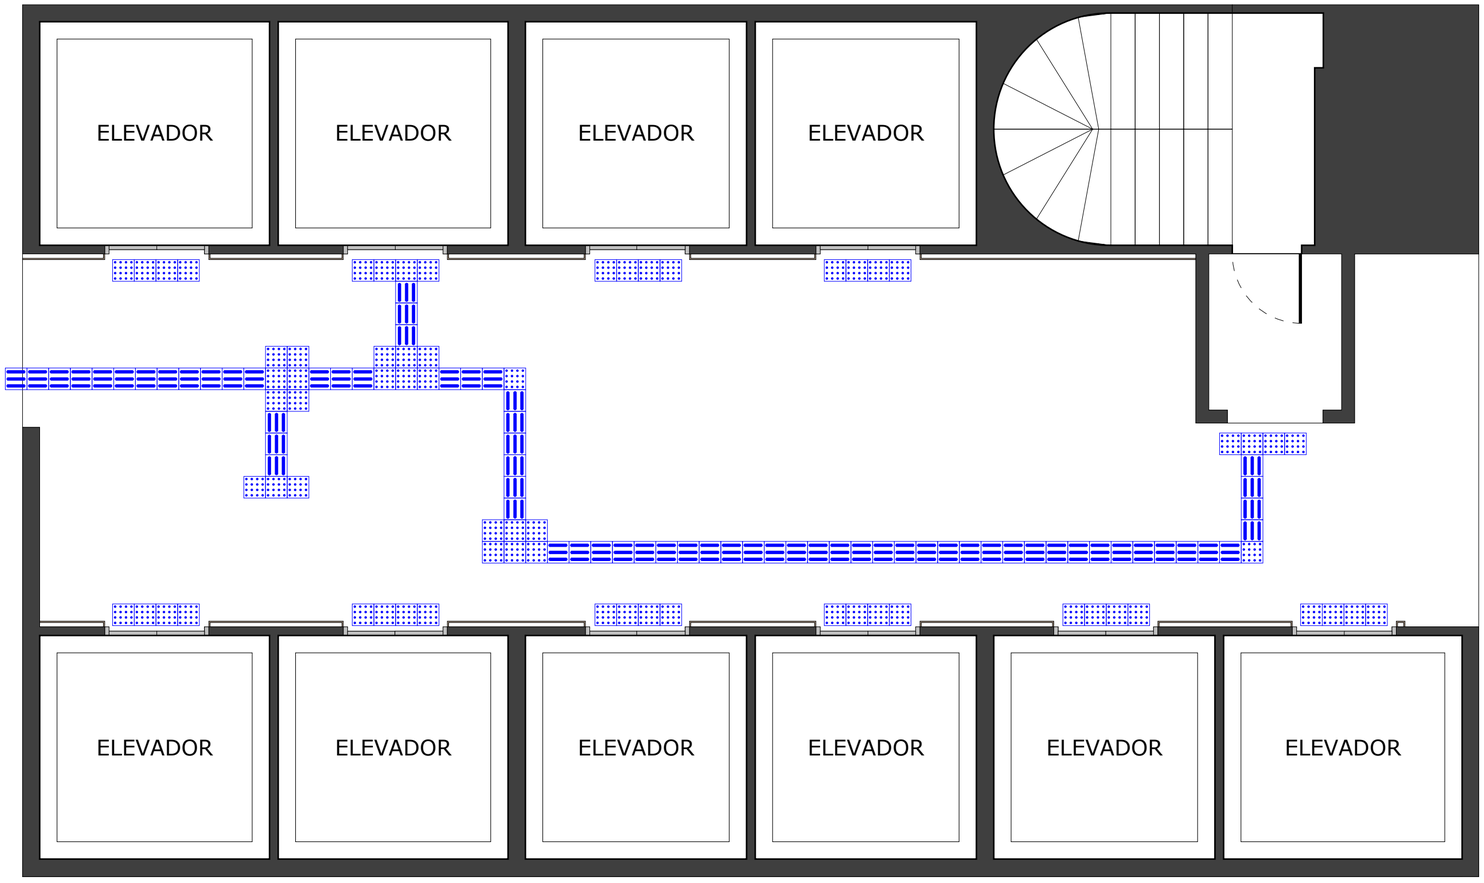


PISO TÁTIL DE ALERTA 250x250mm


PISO TÁTIL DIRECIONAL 250x250mm

1 PAGINAÇÃO DE PISO TÁTIL
ESCALA: 1:50

ESPECIFICAÇÃO
sinalização tátil de piso, composta por elementos individuais de alerta e direcionais, para orientação e segurança de pessoas com deficiência visual confeccionado em aço inoxidável. Recomenda-se o uso de Aço Inox AISI 304 para áreas internas e externas devido à sua alta durabilidade. Para ambientes internos e secos, onde não há exposição à umidade, pode ser utilizado o Aço Inox 430 como alternativa

MARCONI
ENGENHARIA E PROJETOS

PROJETO DE PAGINAÇÃO DE PISO TÁTIL		1/2
AMBIENTE: HALL DOS ELEVADORES	ESC.: 1:50	
PLANTA DE PAGINAÇÃO DE PISO		

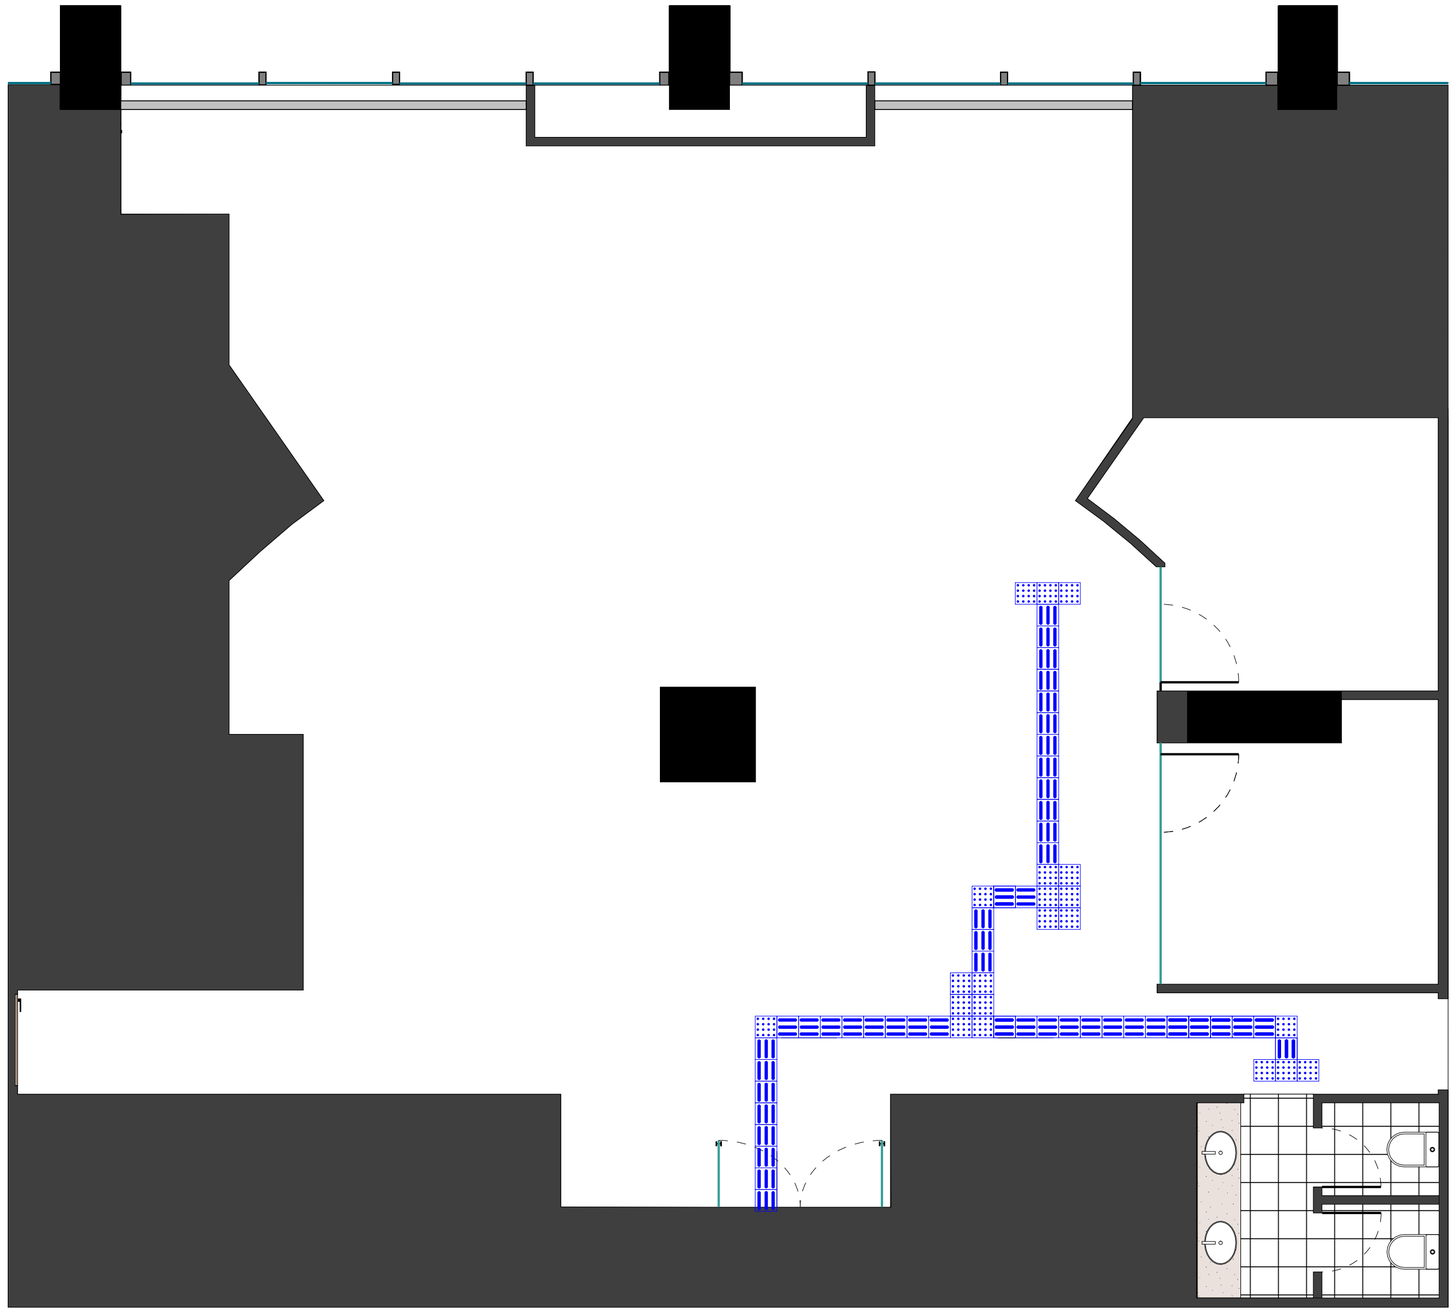

PISO TÁTIL DE ALERTA 250x250mm

PISO TÁTIL DIRECIONAL 250x250mm

1 PAGINAÇÃO DE PISO TÁTIL
ESCALA: 1:50

ESPECIFICAÇÃO
sinalização tátil de piso, composta por elementos individuais de alerta e direcionais, para orientação e segurança de pessoas com deficiência visual confeccionado em aço inoxidável. Recomenda-se o uso de Aço Inox AISI 304 para áreas internas e externas devido à sua alta durabilidade. Para ambientes internos e secos, onde não há exposição à umidade, pode ser utilizado o Aço Inox 430 como alternativa

MARCONI
ENGENHARIA E PROJETOS

PROJETO DE PAGINAÇÃO DE PISO TÁTIL		2/2
AMBIENTE: SALA DE ATENDIMENTO	ESC.: 1:50	
PLANTA DE PAGINAÇÃO DE PISO		