


DETALHE - PAVIMENTO

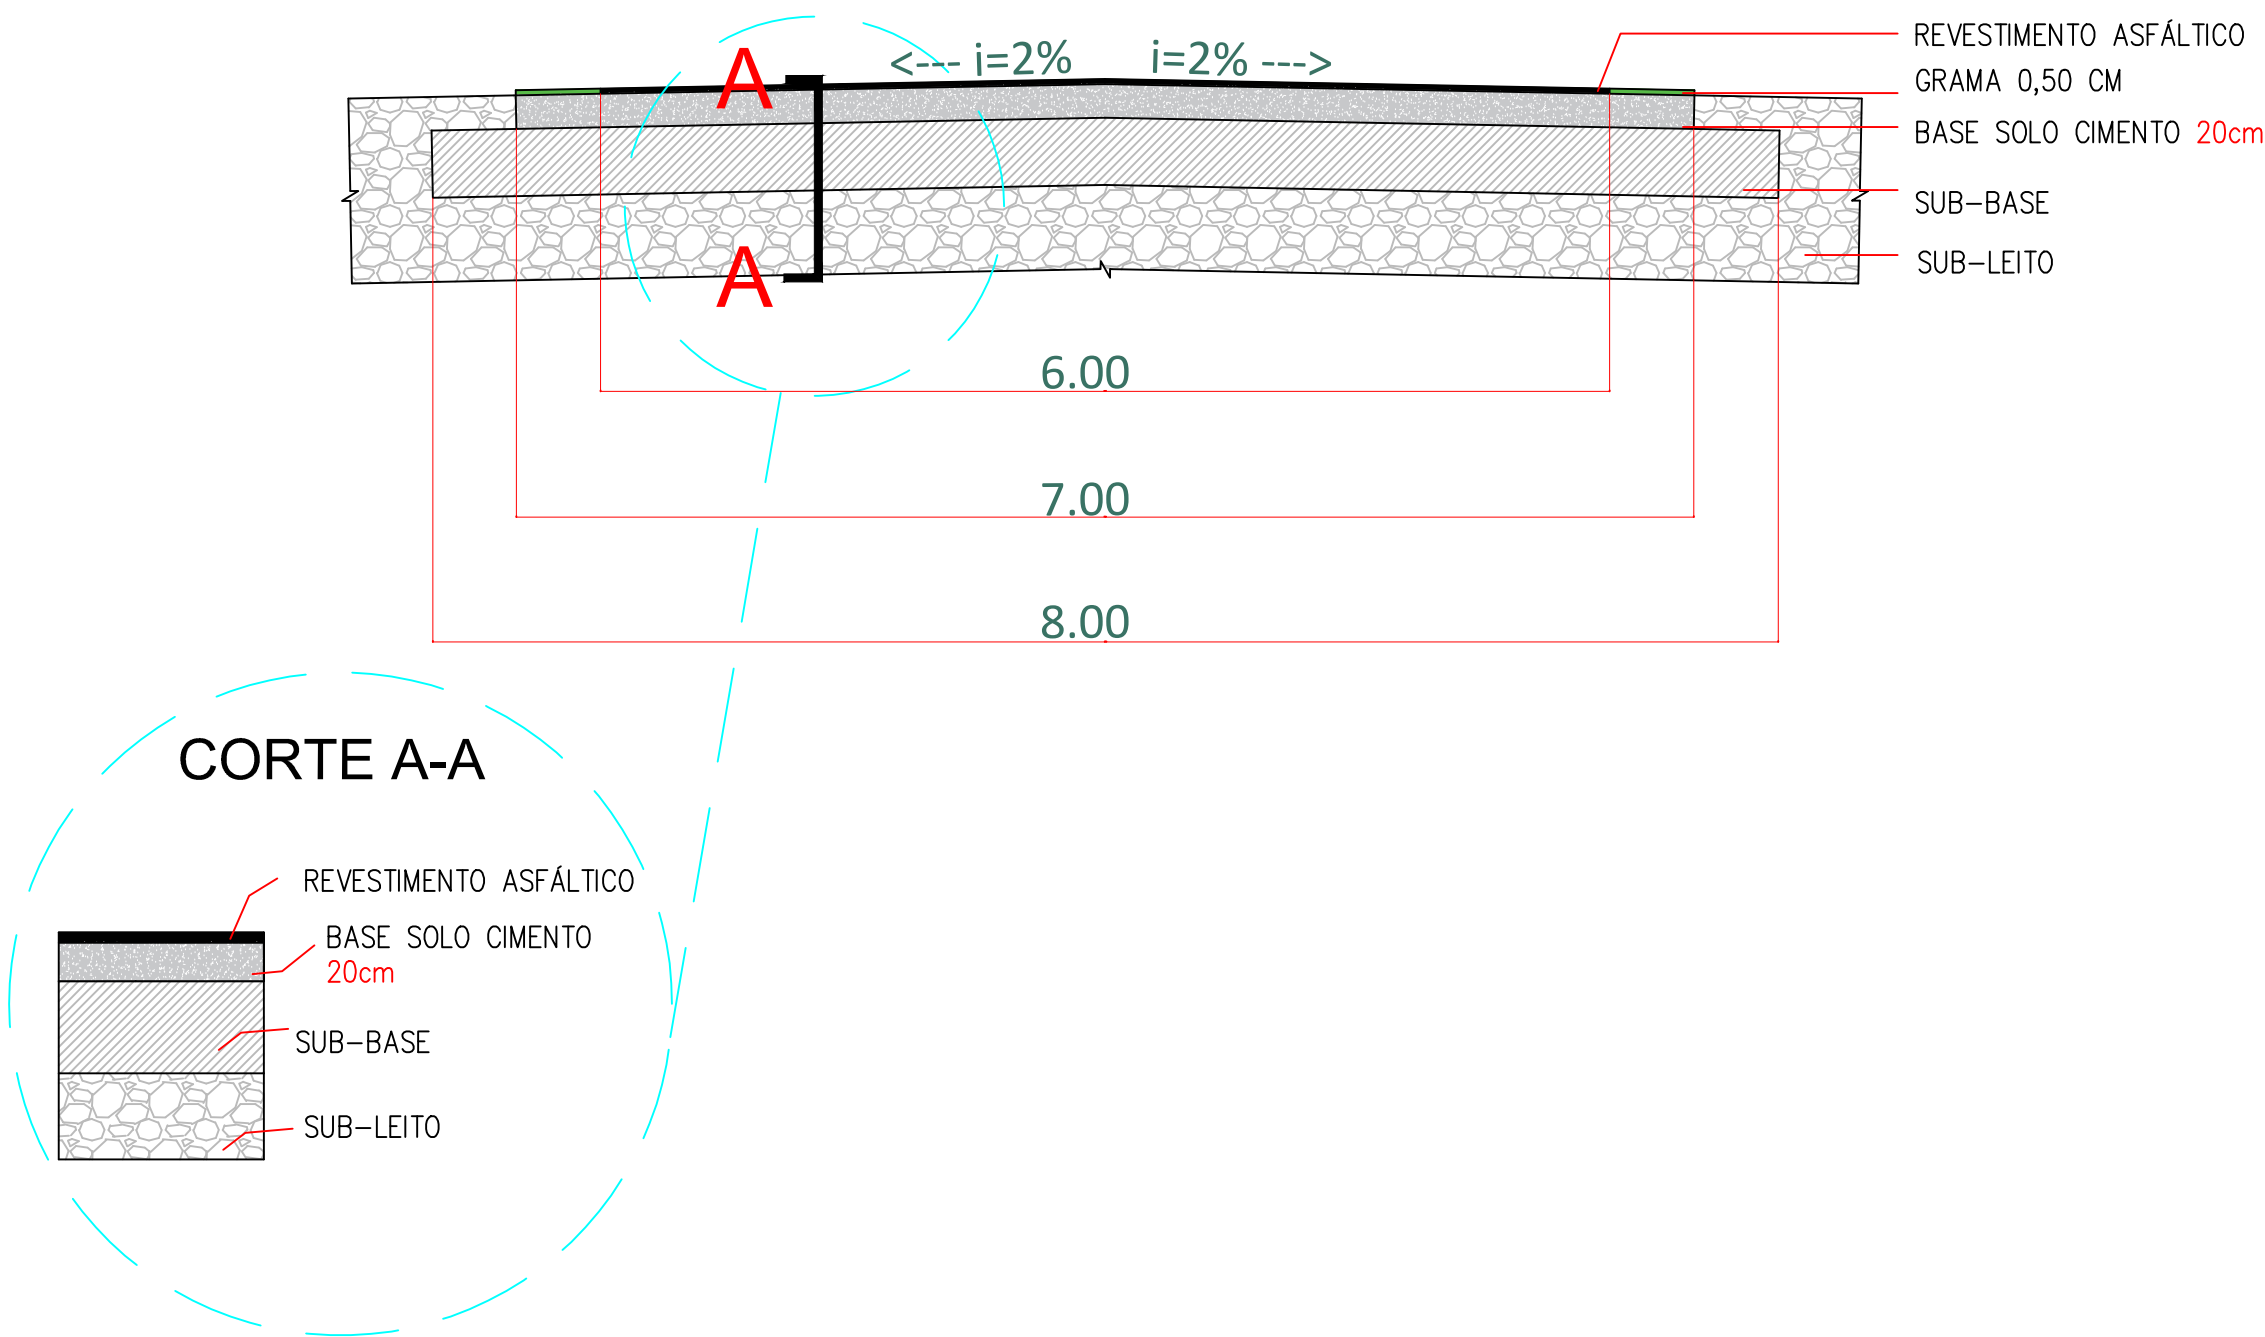

DADOS


COMPRIMENTO: 1750,00 m

LARGURA: 6,00 m

SOLO CIMENTO: 0,20m

TIPO: TST

PAVIMENTO: 3 cm

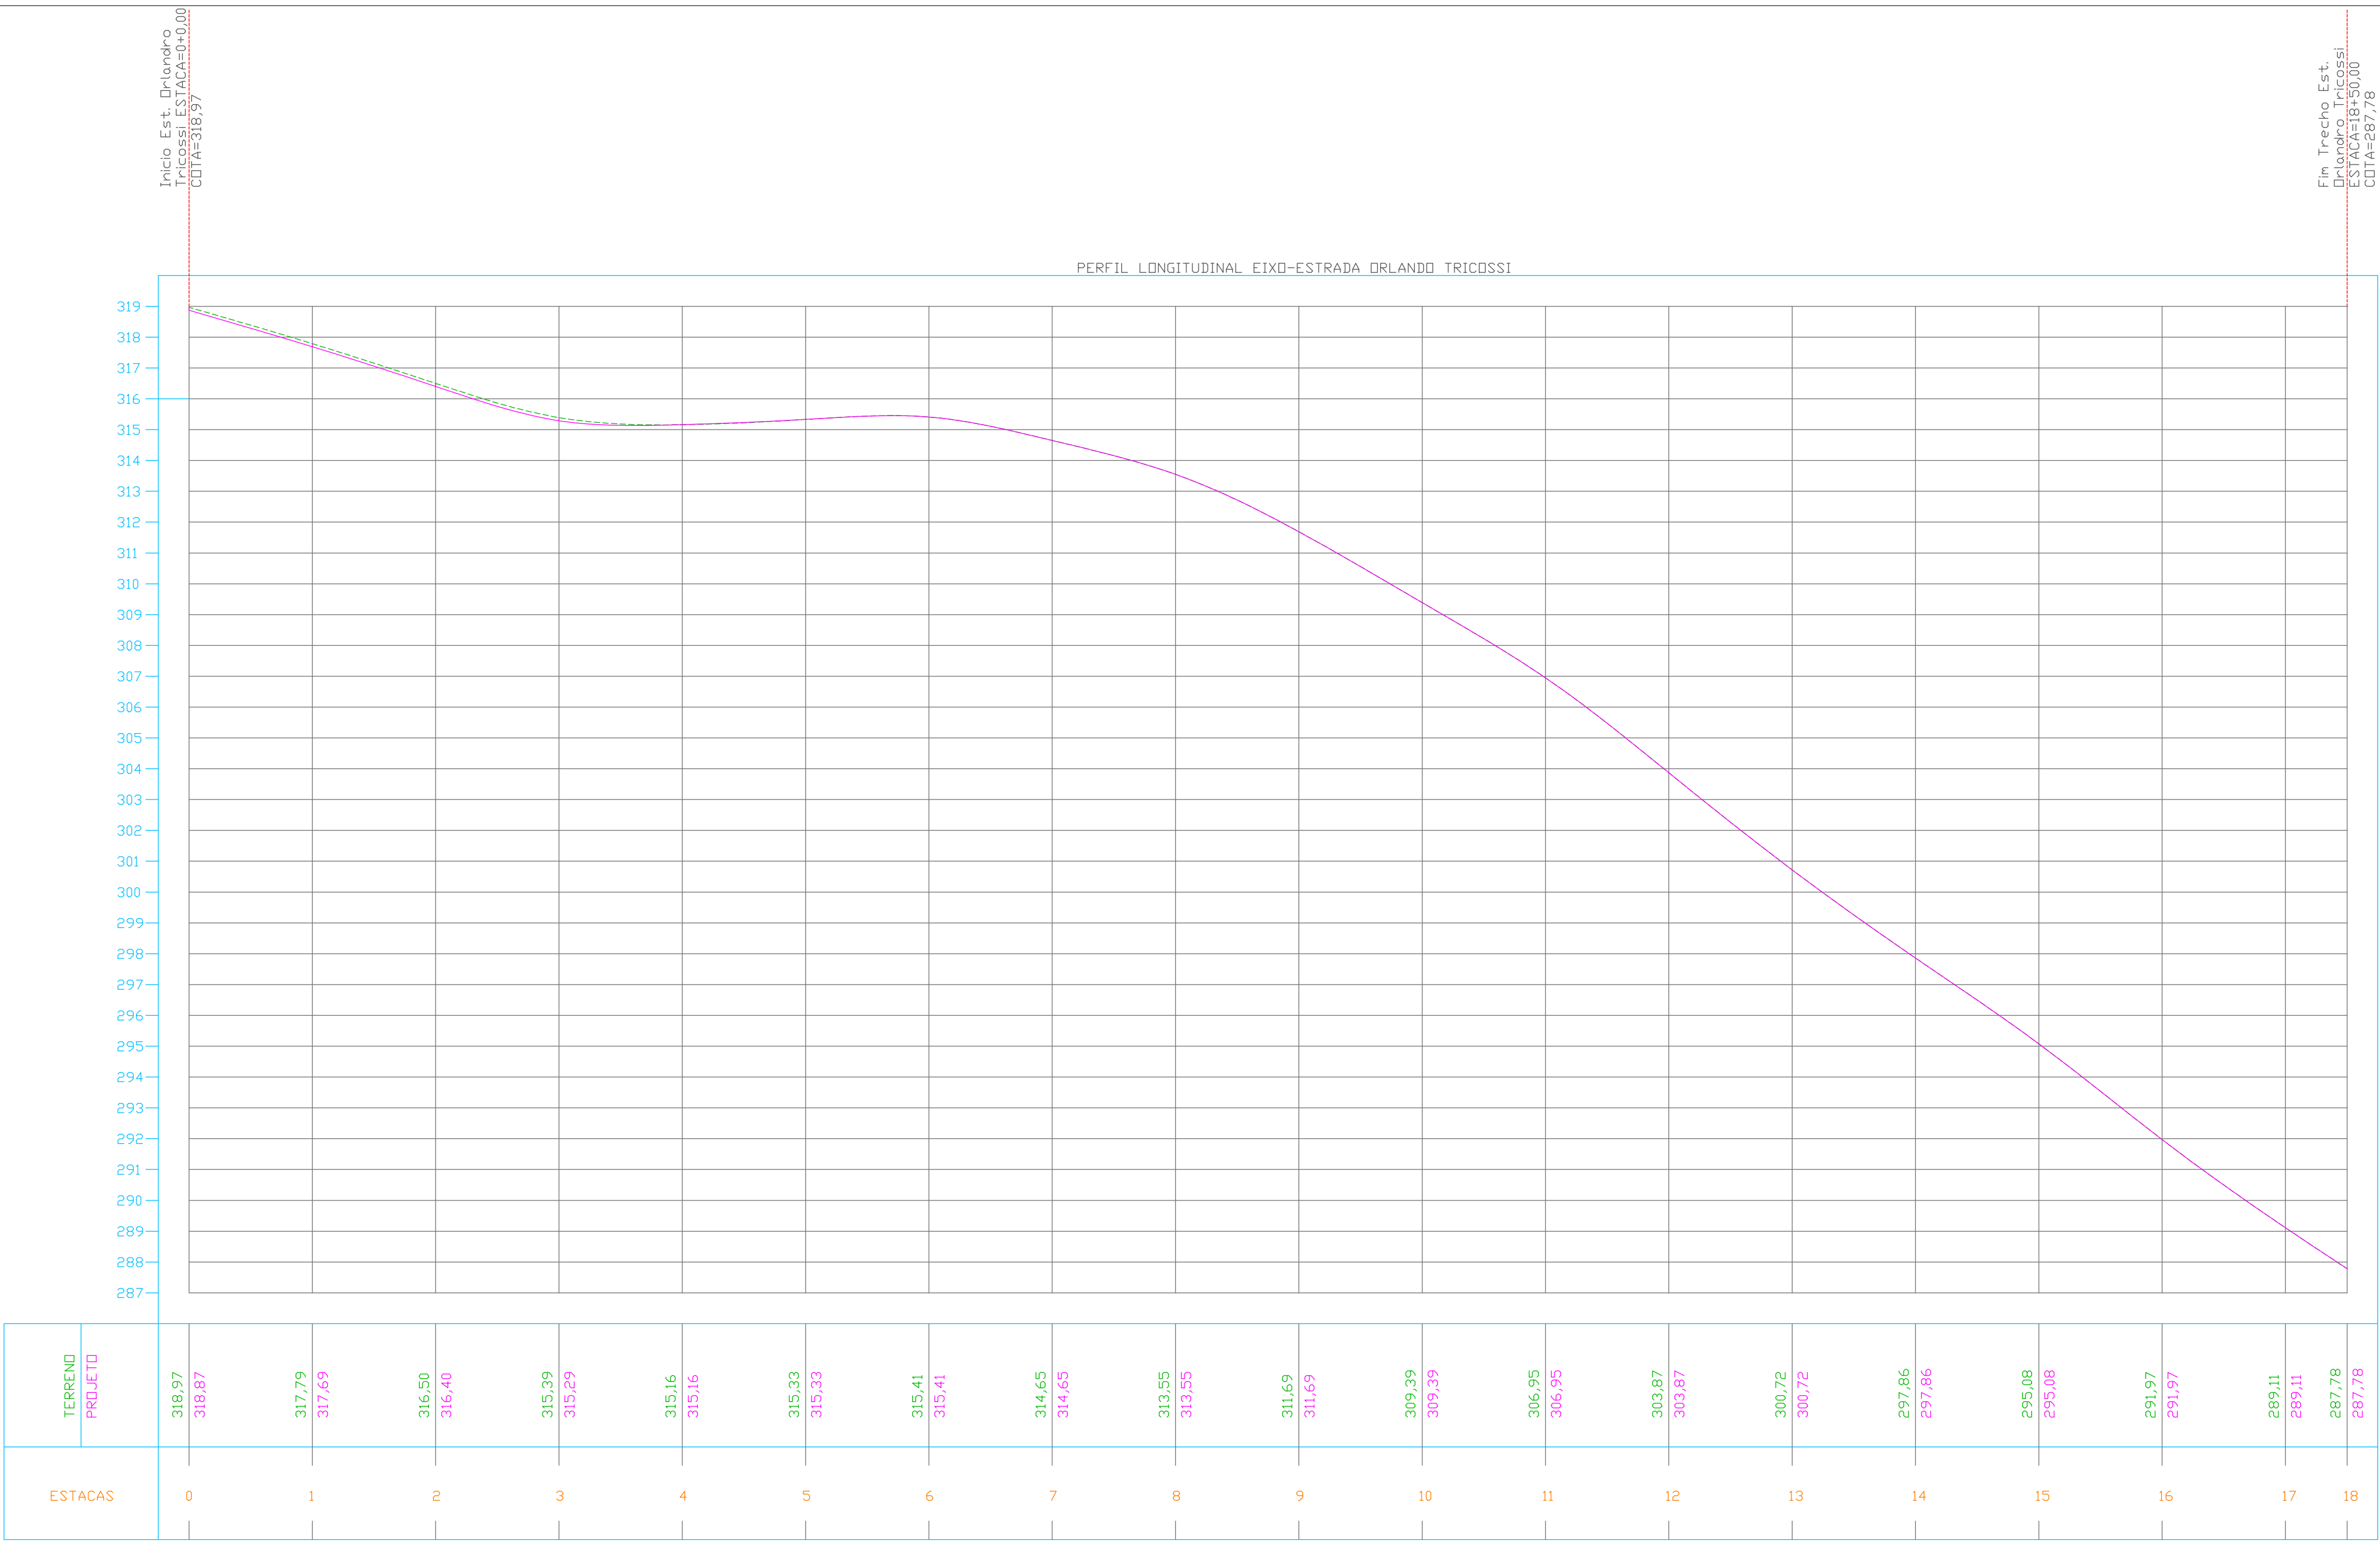

TÍTULO

PAVIMENTAÇÃO

FOLHA

03/07

ASSUNTO

PAVIMENTAÇÃO ASFÁLTICA

ENDEREÇO/MUNICÍPIO

ESTRADA ORLANDO TRICOSSI

ZONA RURAL - MUNDO NOVO/MS

QUANTITATIVO

ÁREA DE PAVIMENTO: 10.500,00 m²

ESCALA GRÁFICA

0 10 20 30 (m)

ESCALA NOMINAL

0:0000

DATA

10/2025

ASSINATURAS

PREFEITO

C.P.F.

RESPONSÁVEL TÉCNICO

A.R.T.

APROVAÇÃO