


AVENIDA FRANCISCO MARCOLINO DA COSTA

RODOVIA MS-141

11,70

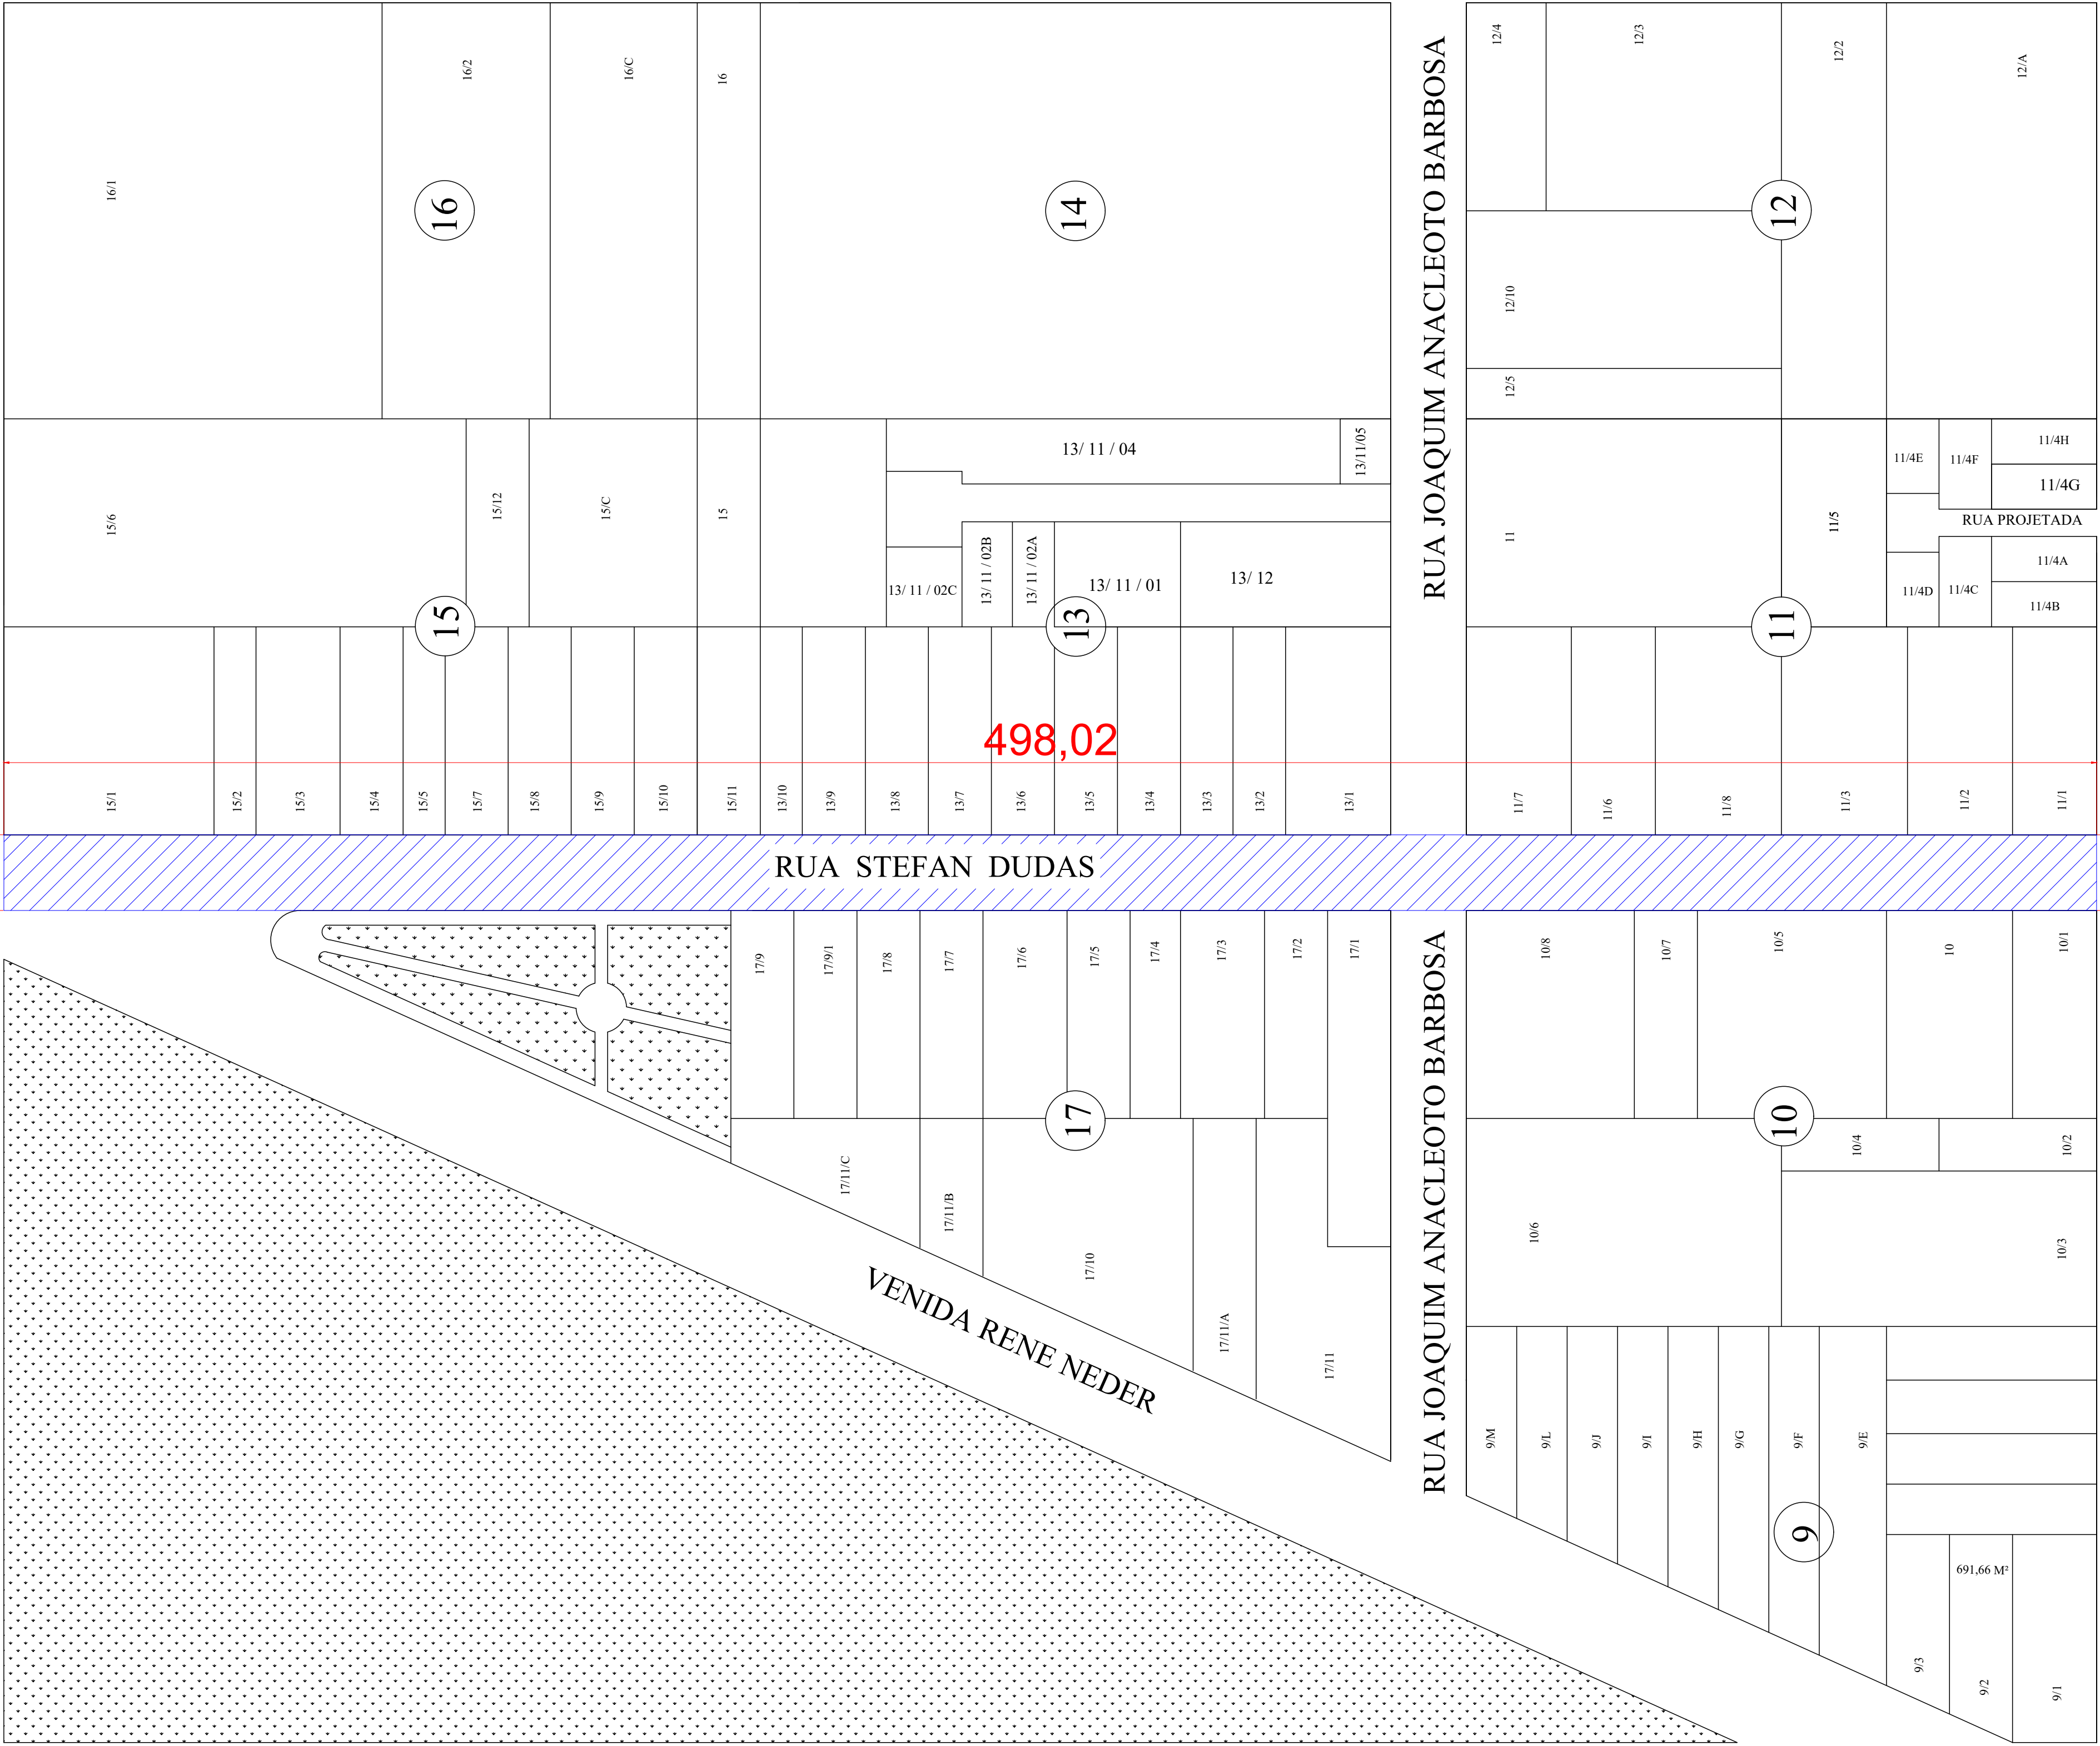

RUA JOSÉ LINO VASCONCELOS


RUA JOSÉ LINO VASCONCELOS

11,70

AVENIDA RACHID NEDER

TRECHO 01: RODOVIA MS-141 A RUA JOSÉ LINO VASCONCELOS
ESC: 1:100

EXECUÇÃO DO RECAPEAMENTO ASFÁLTICO
(Espessura **MÉDIA 3,0cm**)

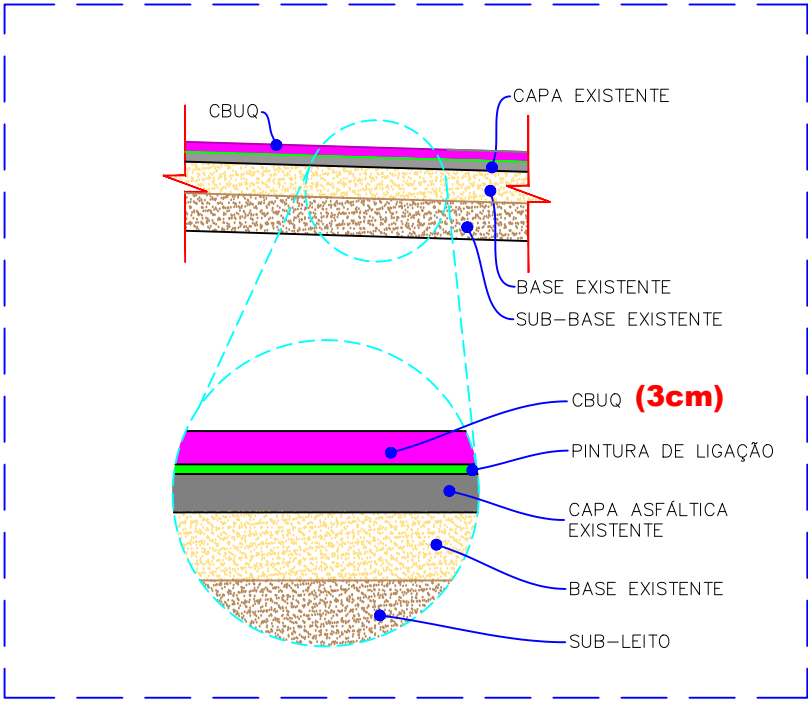

OBSERVAÇÕES

01 - ESTE DOCUMENTO É DE PROPRIEDADE DA PREFEITURA MUNICIPAL DE ANGÉLICA / MS E NÃO PODE SER REPRODUZIDO OU USADO PARA QUALQUER FINALIDADE DIFERENTE DAQUELA PARA A QUAL ESTÁ SENDO FORNECIDO.
02 - DIREITOS AUTORAIS E PATRIMONIAIS RESERVADOS CONFORME: LEI 5988, ARTIGO 6º, ALÍNEA X, DE 14/12/1973; LEI 5194, ARTIGO 17º E 18º, DE 24/12/1966; RESOLUÇÃO CONFEA, Nº 260, DE 21/04/1979.

APROVAÇÃO

Nº DA REVISÃO	DATA	DESCRIÇÃO	ANALISADO	VISTO

AUTOR DO PROJETO:

PREFEITURA MUNICIPAL: ANGÉLICA / MS
UNIDADE GESTORA: DIR. DE INFRAESTRUTURA
CNPJ: 03.747.649/0001-69

VISTO E ACEITO
ESTA ACEITAÇÃO NÃO ISENTA A CONTRATADA DAS RESPONSABILIDADES
E OBRIGAÇÕES ESTABELECIDAS NO CONTRATO

CONTRATANTE: PREFEITURA MUNICIPAL DE ANGÉLICA / MS	OBRA: RESTAURAÇÃO FUNCIONAL DO PAVIMENTO (RECAPEAMENTO)	PRIMEIRA: 1
LOCAL: RUA STEFAN DUDAS ANGÉLICA - MS		
CONTÉUDO: PROJETO DE ENGENHARIA RESTAURAÇÃO FUNCIONAL DO PAVIMENTO DETALHES CONSTRUTIVOS	DATA DE EMISSÃO: DEZEMBRO/2025	ESCALA: INDICADAS