


Detalhe HID-1
Escala 1:25

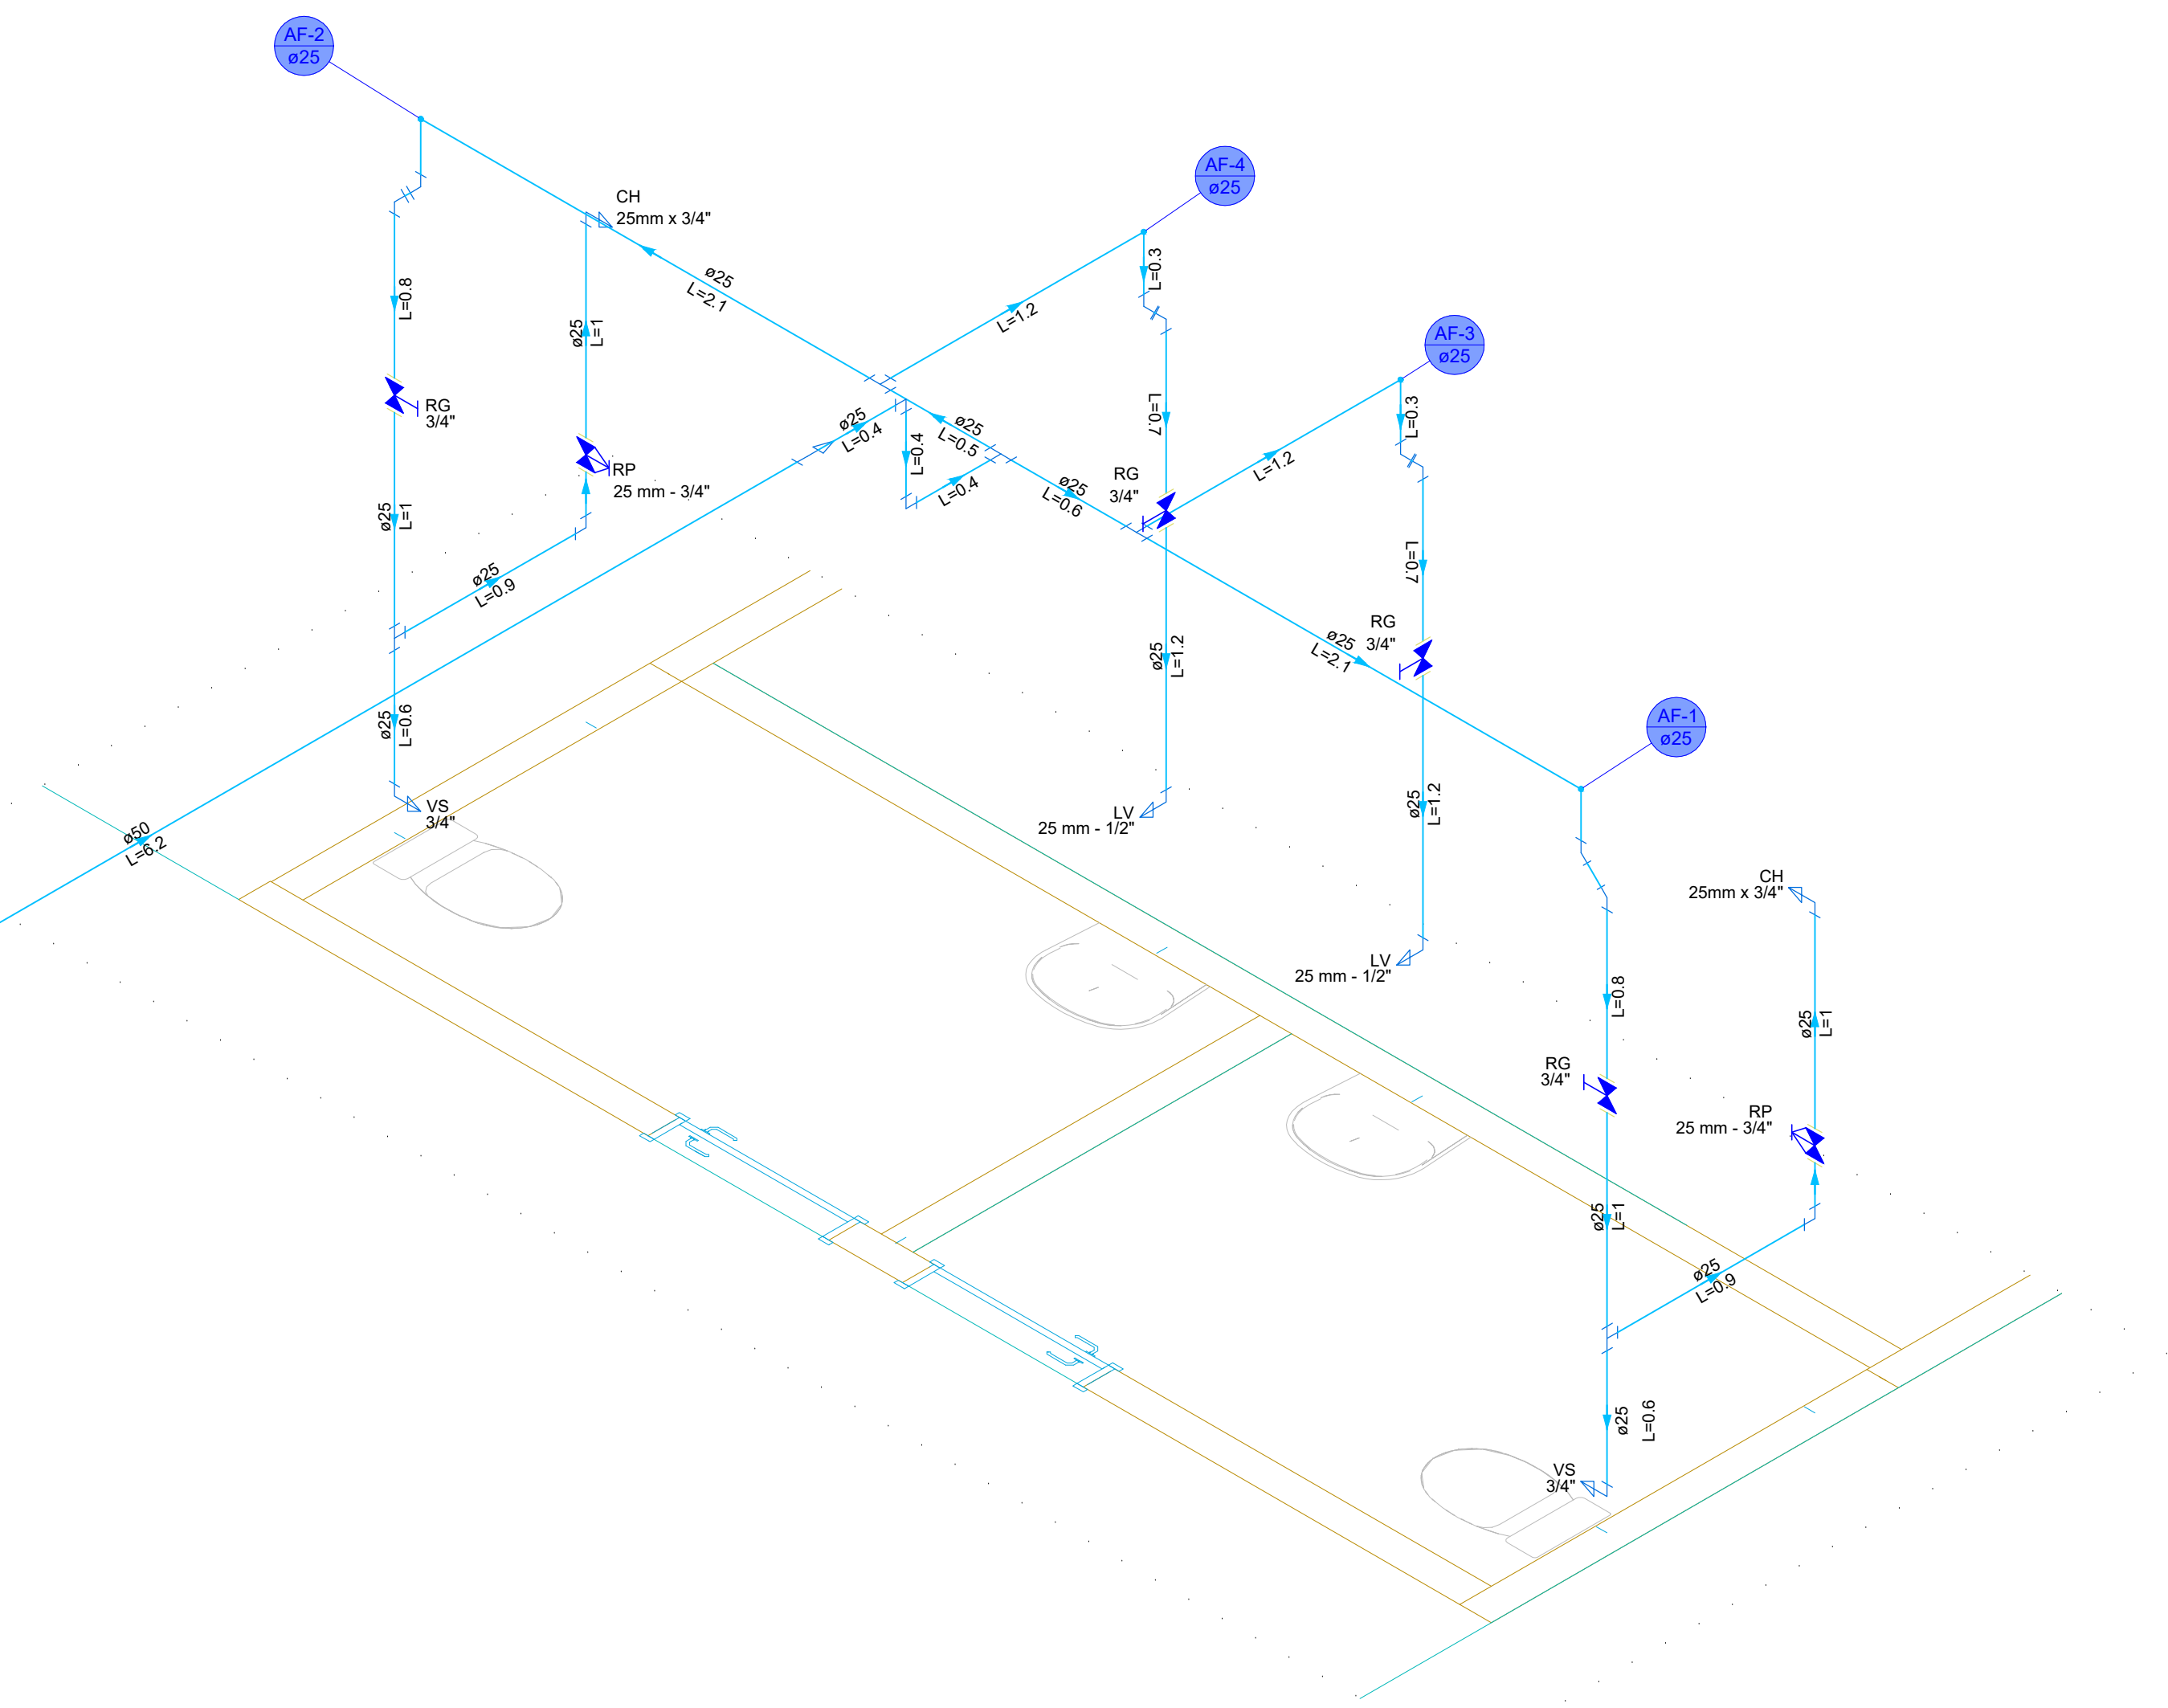

Detalhe HID-1
Escala 1:25

Legenda - Baldrame	
	Registro de Pressão com PVC soldável
	Registro de gaveta c/canopla cromada c/PVC soldável

Legenda detalhada - Baldrame	
Registro de Pressão com PVC soldável	
Metais	
Registro de pressão c/ canopla cromada 3/4"	1pc
PVC misto soldável	
Luva soldável c/ rosca 25 mm - 3/4"	1pc
PVC rígido soldável	
Adapt sold curto c/bolsa-rosca p registro 25 mm - 3/4"	1pc
Registro de gaveta c/canopla cromada c/PVC soldável	
Metais	
Registro de gaveta c/ canopla cromada 3/4"	1pc
PVC rígido soldável	
Adapt sold curto c/bolsa-rosca p registro 25 mm - 3/4"	2pc

Lista de materiais - Baldrame	
Água fria	
Aparelho	
Chuveiro 25mm x 3/4"	2 pc
Torneira de lavatório 25 mm - 1/2"	2 pc
Vaso Sanitário c/ cx. acoplada 1/2"	2 pc
Metais	
Registro de gaveta c/ canopla cromada 3/4"	2 pc
Registro de pressão c/ canopla cromada 3/4"	2 pc
PVC Acessórios	
Engate flexível cobre cromado com canopla 1/2 - 30cm	2 pc
Engate flexível plástico 1/2 - 30cm	2 pc
PVC misto soldável	
Luva soldável c/ rosca 25 mm - 3/4"	2 pc
PVC rígido soldável	
Adapt sold curto c/bolsa-rosca p registro 25 mm - 3/4"	6 pc
Bucha de redução sold. longa 50 mm - 25 mm	1 pc
Curva 45 soldável 25 mm	8 pc
Curva 90 soldável 25 mm	2 pc
Curva 90 soldável 50 mm	8 pc
Curva 90 soldável 50 mm	6 pc
Luva soldável 50 mm	1 pc
Tubos 25 mm	23.13 m
Tubo 50 mm	23.46 m
Tubo 90 soldável 25 mm	5 pc
PVC soldável azul c/ bucha latão	
Joelho 90° soldável com bucha de latão 25 mm - 3/4"	2 pc
Joelho de redução 90° soldável com bucha de latão 25 mm - 1/2"	4 pc
Reservatório cilíndrico	
Tanque 10000 L	1 pc

TIPO DA OBRA
REFORMA E AMPLIAÇÃO DA ESCOLA MUNICIPAL LUCIANA GARCIA DURAN

PROPRIETÁRIO
PREFEITURA MUNICIPAL DE PEDRA PRETA - MT


LOCAL
AV PERNAMBUCO

AUTOR DO PROJETO
CREA/CAU/RRT
ANANDA DOS SANTOS ALMEIDA

RESPONSÁVEL TÉCNICO:
CREA MT 37806
ANANDA DOS SANTOS ALMEIDA

ESCALA
INDICADAS
ASSUNTO:
PROJ. HIDROSANITÁRIO

DATA
09/2025
FOLHA:
01/02
PREFEITURA DE PEDRA PRETA

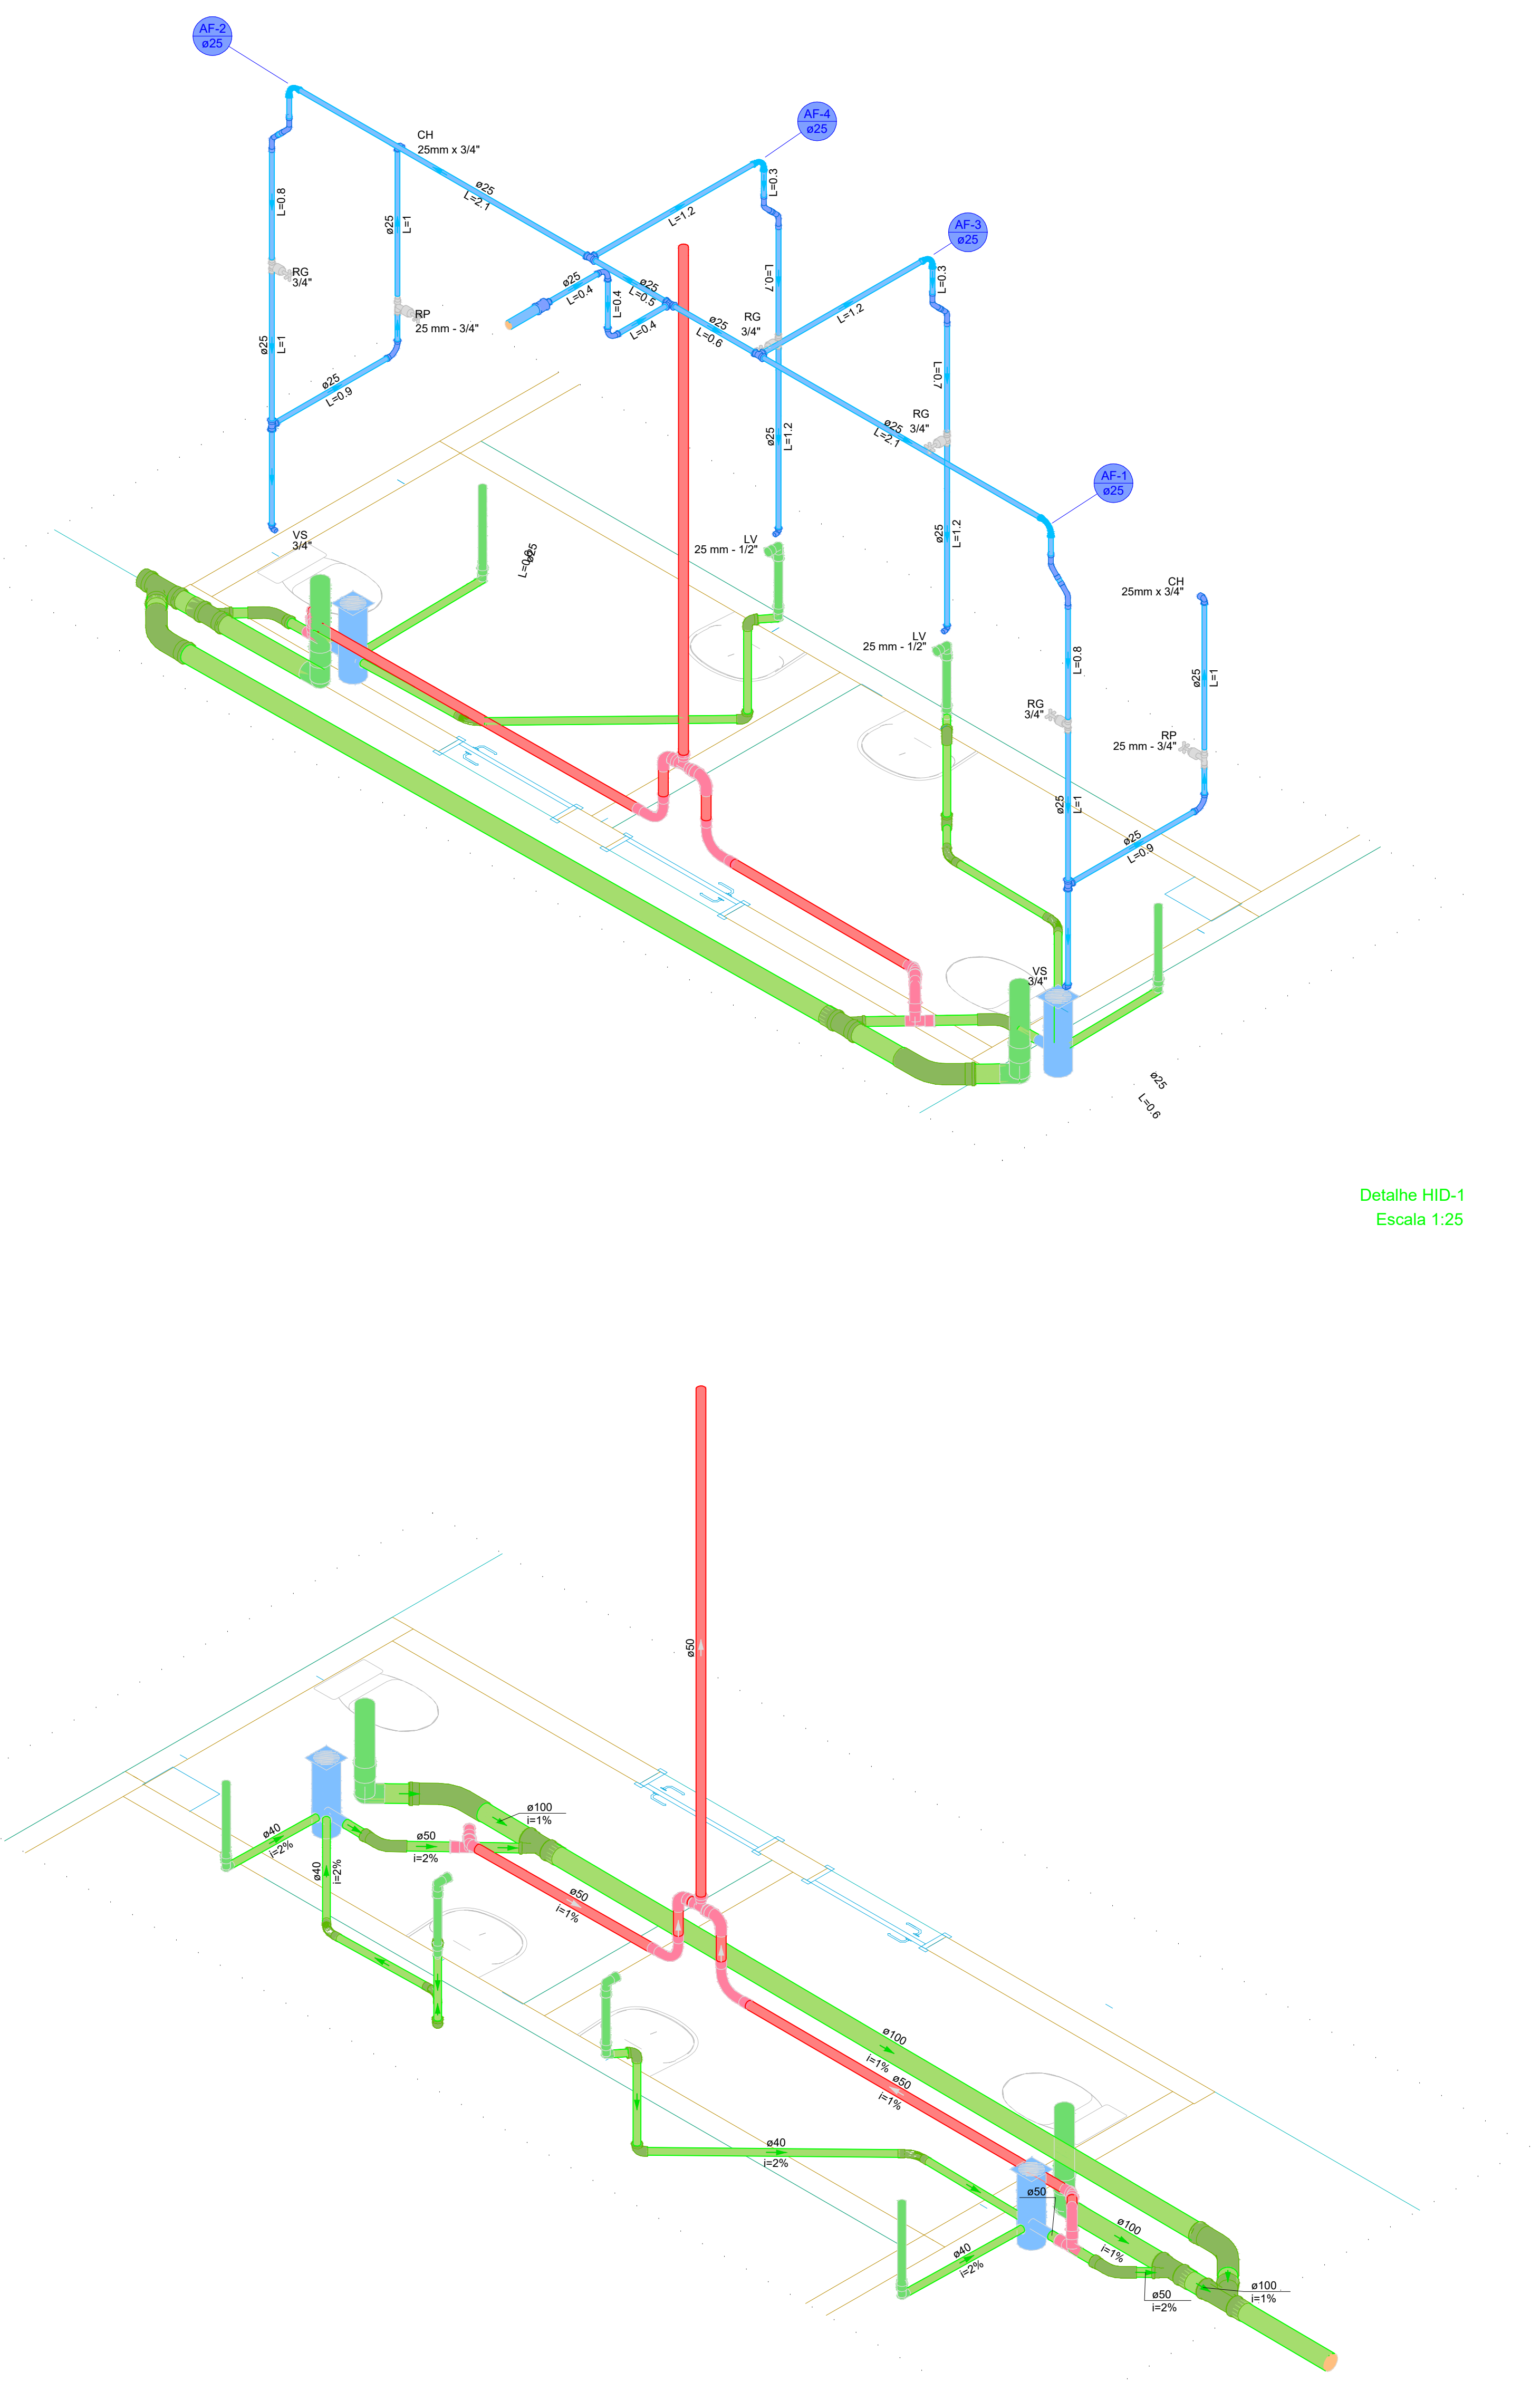

	Legenda detalhada - Baldrame
	Caixa Sifonada
	PVC Acessórios
	Caixa sifonada
	100mm - 2'
	PVC Esgoto
	Anel de borraça
	50mm - 2'
	Caixas de passagem PVC DN 30
	Caixas de Passagem
	Caixa de passagem PVC
	30 mm
	PVC Acessórios
	Ralo esfond. alt. reg. saída 40
	100 mm - 40mm
	PVC Esgoto
	Curva 90° curta
	40 mm
	Curva 45° longa para Esgoto Sanitário
	PVC Esgoto
	Anel de borraça
	50mm - 2"
	Curva 45° longa
	50 mm
	Curva 45° longa Amareco
	PVC Esgoto
	Curva 45° longa Amareco
	40 mm
	Curva 90° curta - coluna
	PVC Esgoto
	Curva 90° curta
	40 mm
	Curva 90° curta - desce
	PVC Esgoto
	Curva 90° curta
	40 mm
	Curva 90° longa - coluna
	PVC Esgoto
	Anel de borraça
	50mm - 2"
	Curva 90° longa
	50 mm
	Joelho 45°
	PVC Esgoto
	Anel de borraça
	50mm - 2"
	Joelho 45°
	50 mm
	Jungão simples
	PVC Esgoto
	Anel de borraça
	100mm - 2"
	50mm - 2"
	Jungão simples
	100 mm - 2"
	Lavatório - Residencial com sifão
	PVC Acessórios
	Sifão de copo pia e lavatório
	1" - 1,5"
	Válvula p/ lavatório e tanque
	1"
	PVC Esgoto
	Curva 90° curta
	40 mm
	Joelho 90° canal p/ esgoto secundário
	40 mm - 50 mm
	Tubo fígido c/ ponta lisa
	40 mm
	0,8
	Ramais de Ventilação
	PVC Esgoto
	Anel de borraça
	50mm - 2"
	50 mm
	TE sanitário
	50 mm - 50 mm
	Te sanitário - superior
	PVC Esgoto
	Anel de borraça
	50mm - 2"
	TE sanitário
	50 mm - 50 mm
	Vaso Sanitário c/ curva 90°
	Anel de borraça
	100mm - 4"
	Curva 90° curta
	100 mm
	Válvula p/ saída de vaso sanitário
	100 mm

Lista de materiais - Balneário	
Exigido	
Canais de Passagem	
Cabo de passagem PVC	30 m
PVC Acessórios	
Cabo reforçado	
100x40x30	21
Rabo reforçado alt. neg. saída 40	
100 mm - 40 mm	21
Silabio de cabo p/ pia e lavatório	
1" - 1/2"	21
Varão p/ lavatório e tanque	
1"	21
PVC Esq. 90	
Anel de boranha	
100mm - 4"	10
50mm - 2"	10
Cora 45 longa	
100 mm	21
50 mm	21
Cora 45 longa Amarelo	
40 mm	31
Cora 90 curta	
40 mm	31
Joelho 90 cilindr p/ esgoto secundário	
40 mm - 1 1/2"	
Joelho simples	
100 mm - 50 mm	21
100 mm - 100 mm	11
Lua	
40 mm	41
Lua simples	
100 mm	71
40 mm	71
Tubo rígido p/ ponta lisa	
100 mm - 4"	41,28
40 mm - 2"	1,15
Vedação p/ saída de vaso sanitário	
100 mm	21
Ventilado	
PVC Esq. 90	
Anel de boranha	
Cora 90 curta	
50 mm	14
Cora 90 longa	
50 mm	21
Joelho 45	
50 mm	21
Joelho 90	
50 mm	21
Tubo rígido p/ ponta lisa	
50 mm - 2"	7,91
Ta. esgoto	
50 mm - 50 mm	21

Detalhe SAN-1
Escala 1:25