





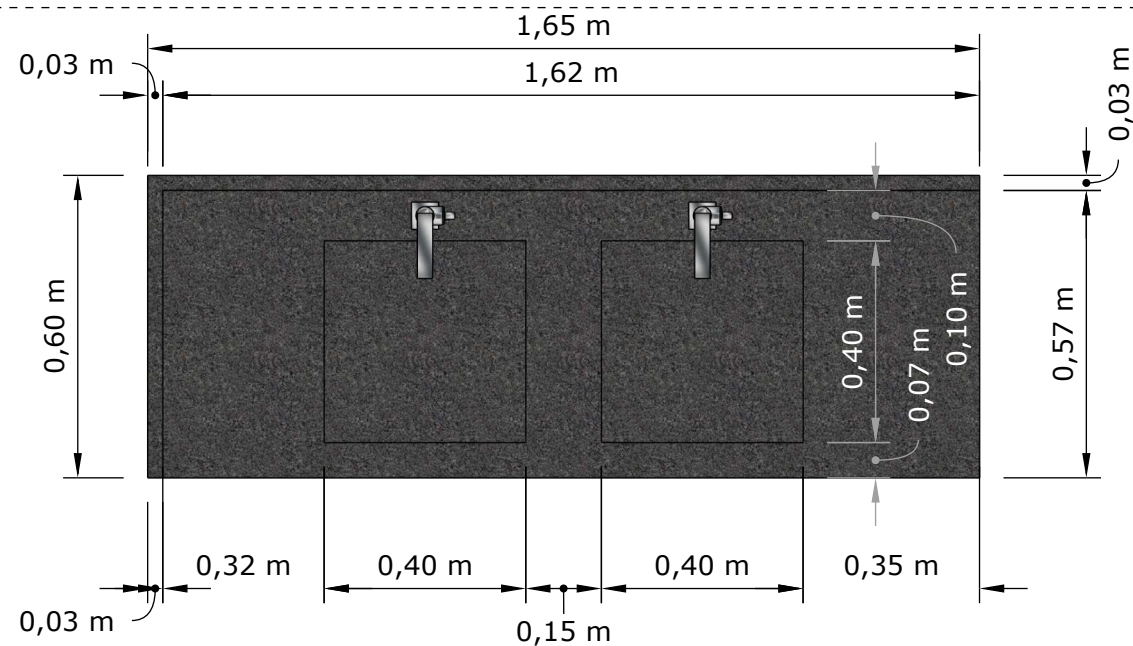


VISTA SUPERIOR PIA BANHEIRO MASCULINO - DETELHA 01
ESCALA 1:15

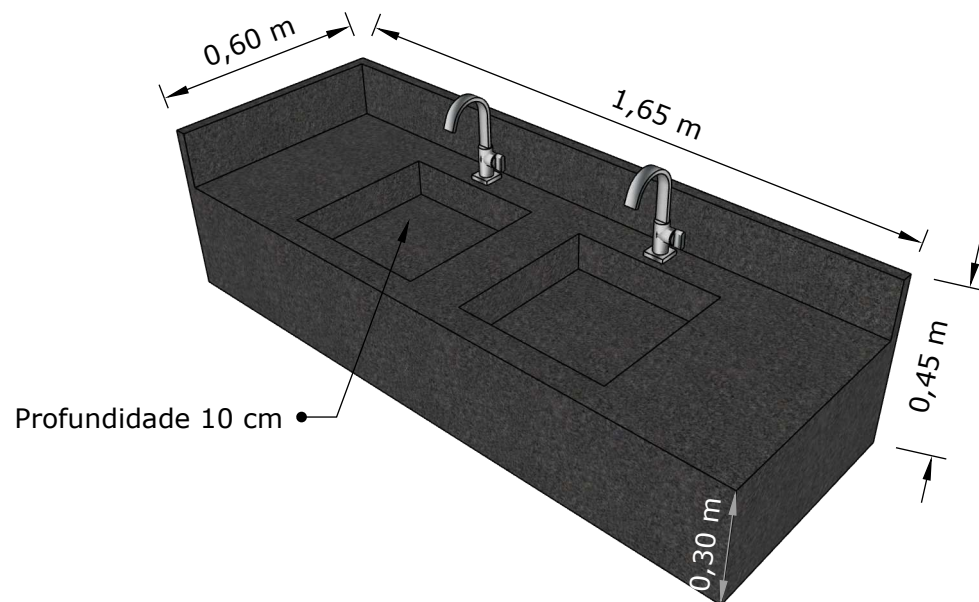

PERSPECTIVA PIA BANHEIRO MASCULINO - DETALHE 01



QUANTIDADE:
01 PIA BANHEIRO MASCULINO - 2,50 M²
03 DIVISÓRIAS MICTÓRIO - 2,00 M²

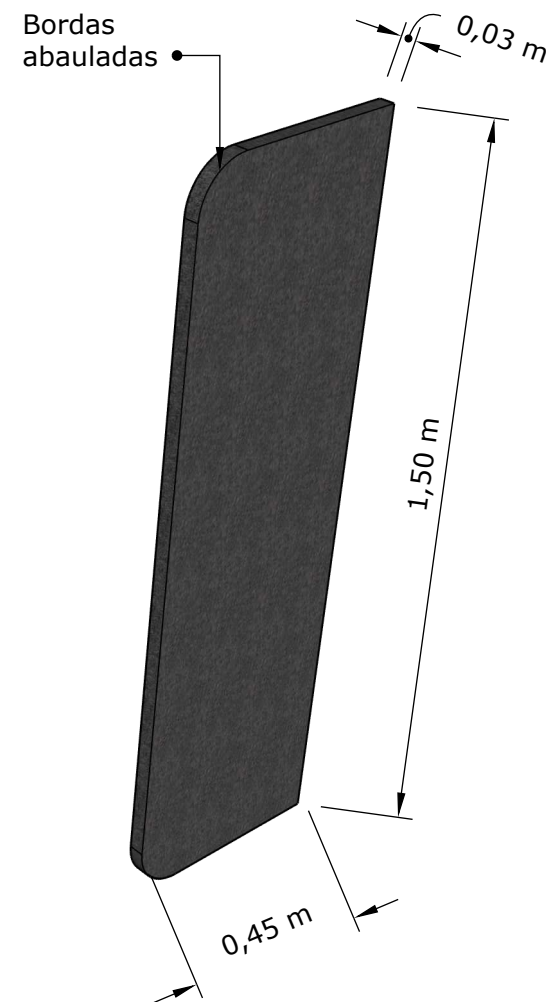


PERSPECTIVA DIVISÓRIA MICTÓRIO - DETALHE 02

VISTA FRONTAL DIVISÓRIAS BANHEIRO MASCULINO - DETALHE 03
ESCALA 1:25




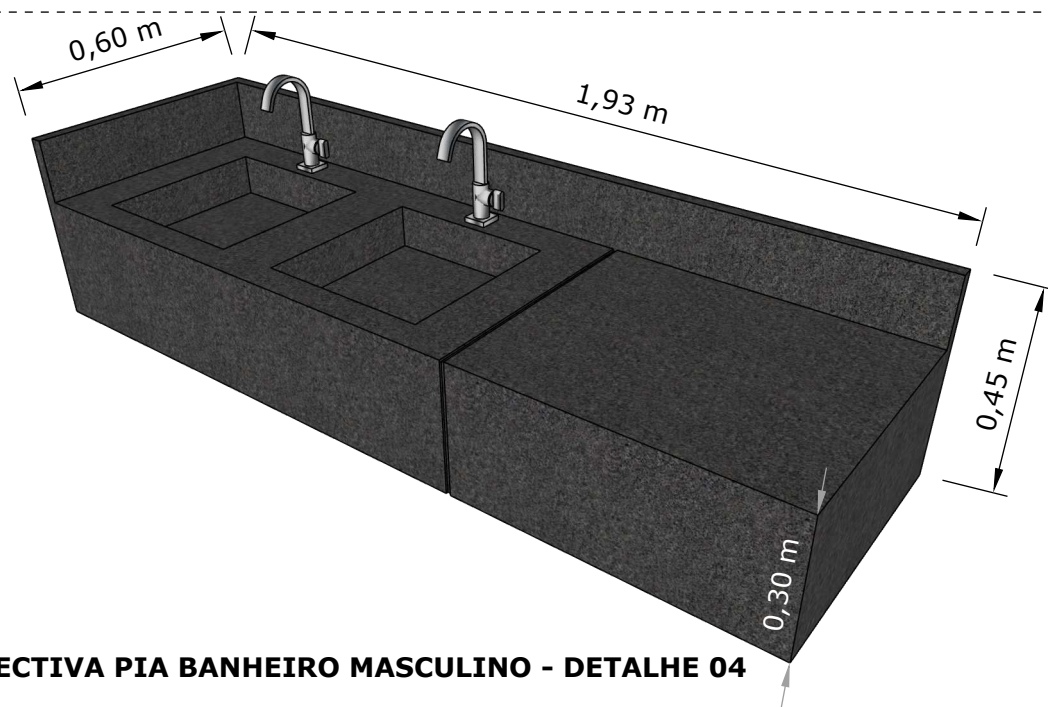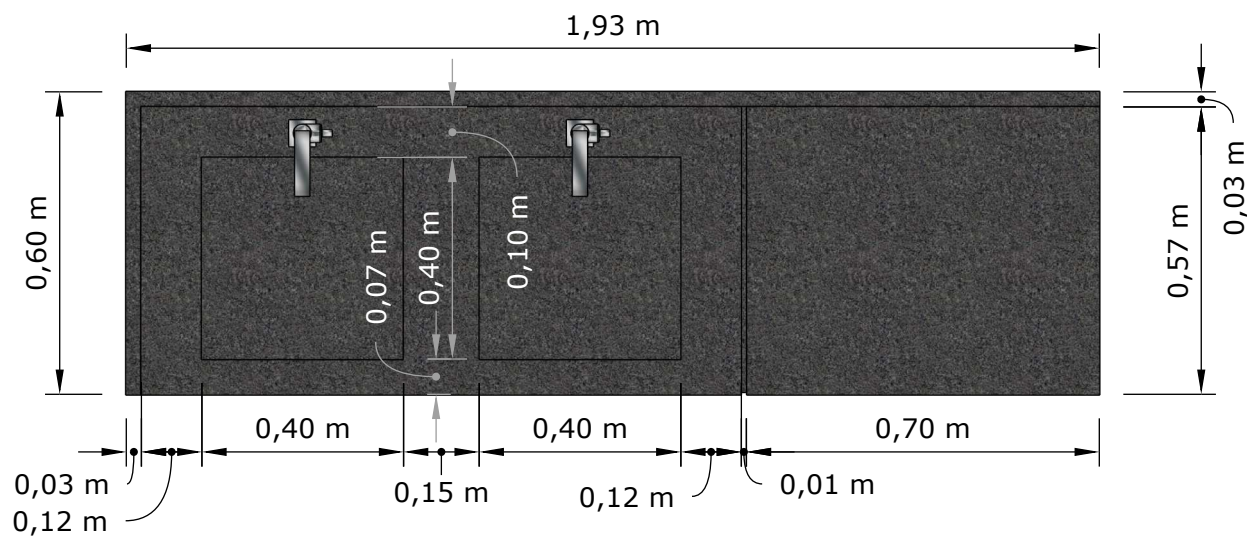


QUANTIDADE:
01 PIA BANHEIRO FEMININO - 2,50 M²

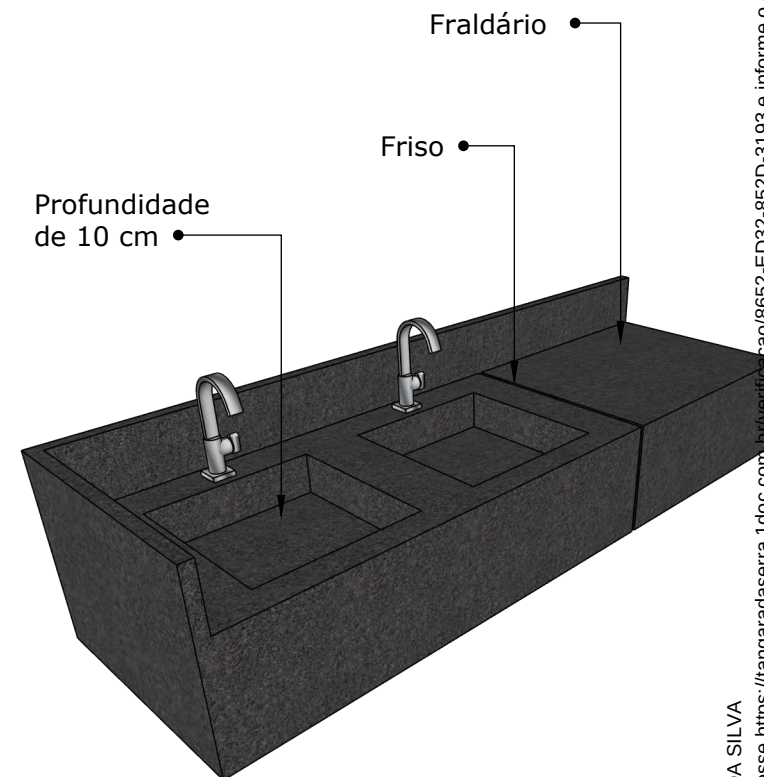


**QUANTIDADE:
DIVISÓRIAS BANHEIROS APNEAS 3 "FRONTÃO" E 1 DIVISA NO MEIO - 3,30 M²**

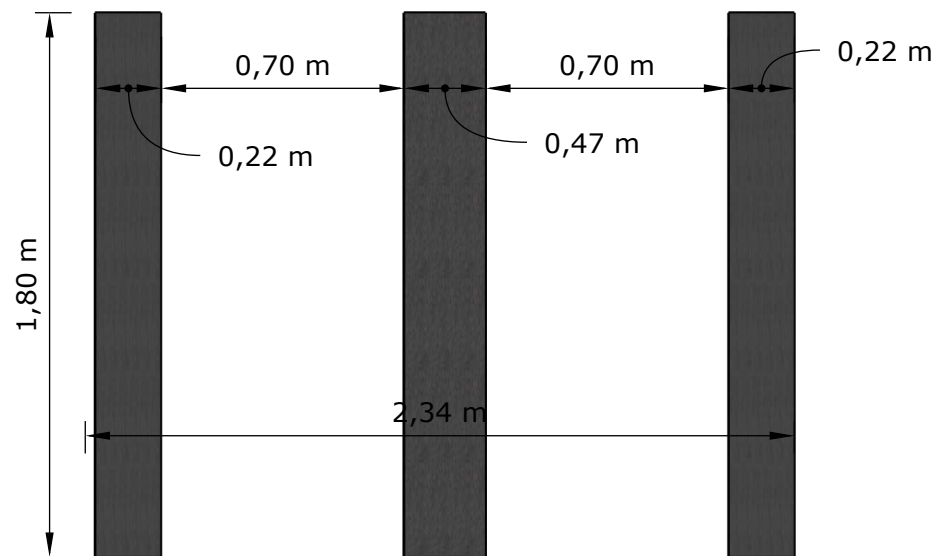


VISTA FRONTAL DIVISÓRIAS BANHEIRO FEMININO - DETALHE 05
ESCALA 1:25

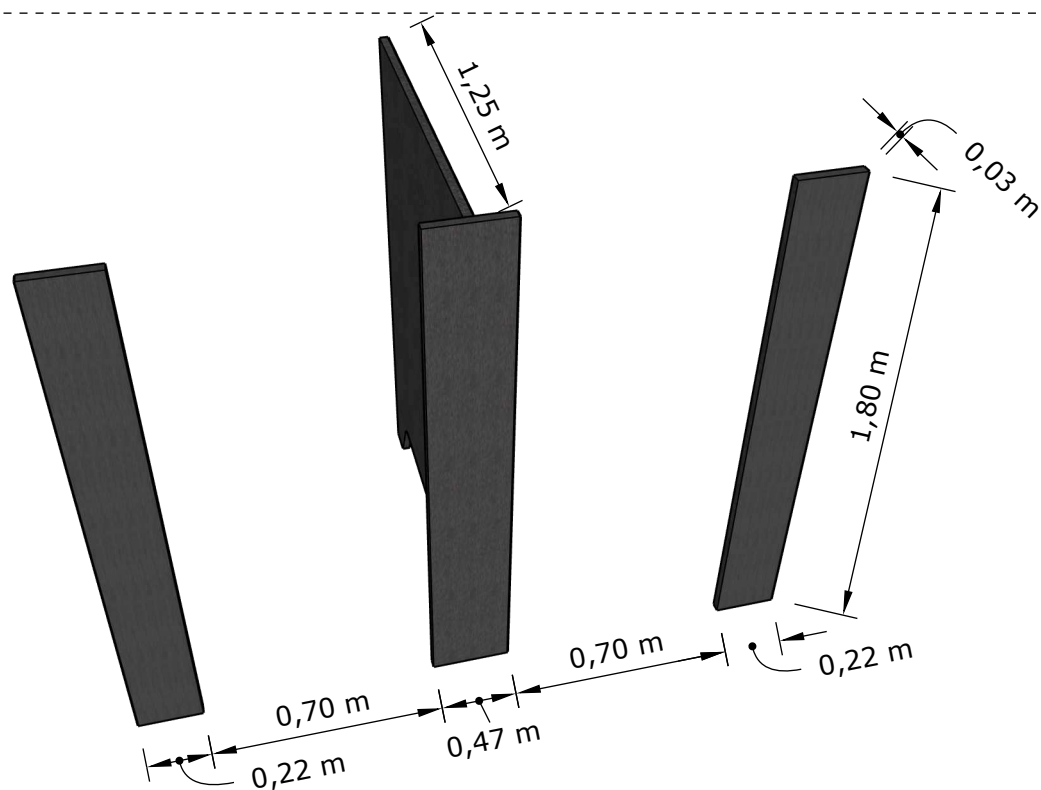

PERSPECTIVA DIVISÓRIAS BANHEIRO FEMININO - DETALHE 05

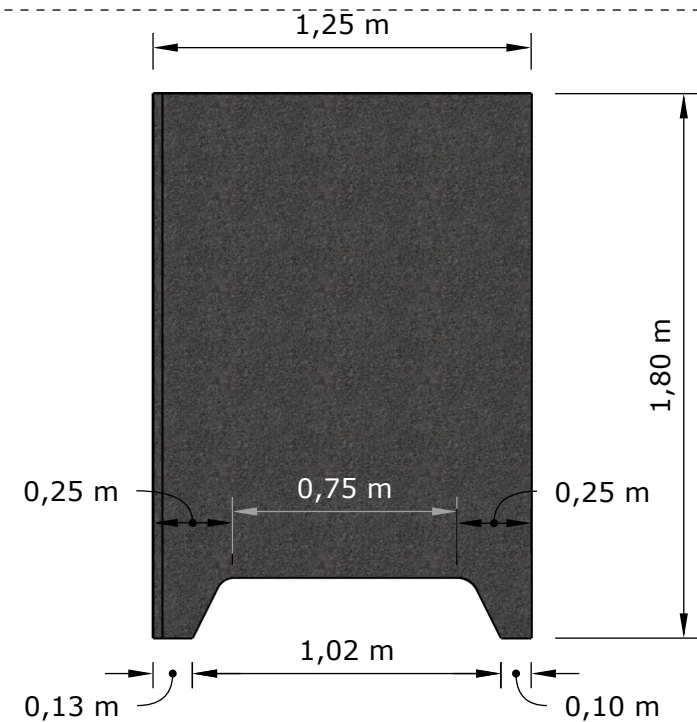


VISTA LATERAL DIVISÓRIAS BANH. F. - DETALHE 05
ESCALA 1:25

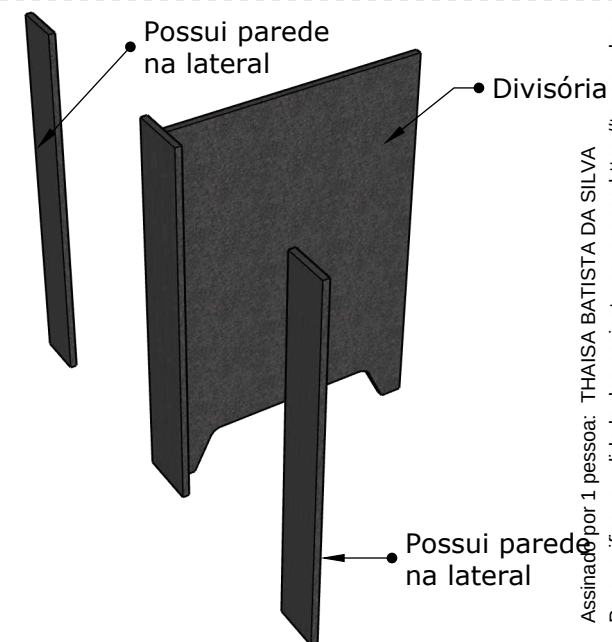


PERSPECTIVA DIVISÓRIAS BANH. F. - DETALHE

QUANTIDADE:
01 PIA BANHEIRO RECEPÇÃO - 0,78 M²

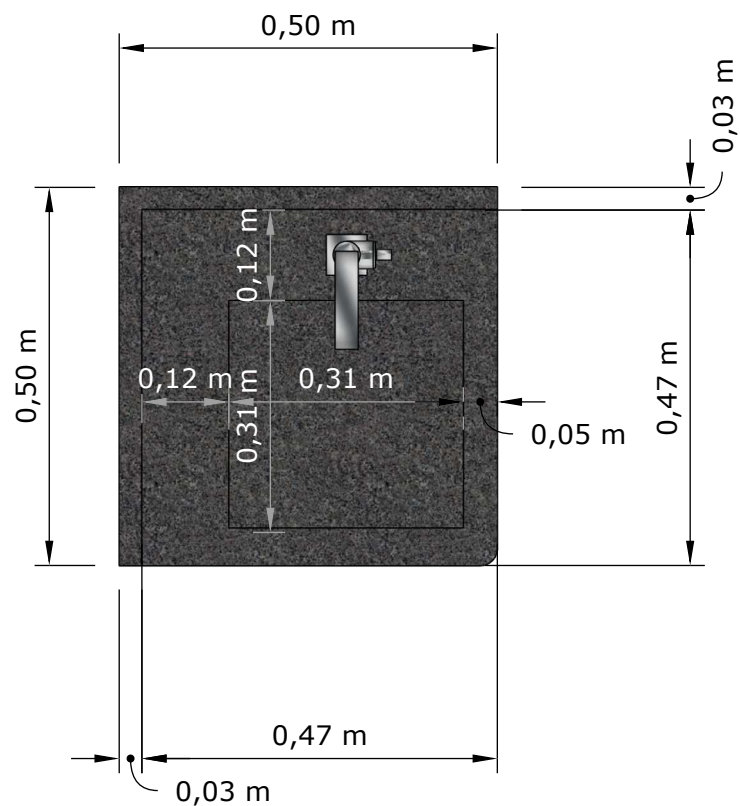


VISTA SUPERIOR PIA BANHEIRO RECEPÇÃO - DETALHE 06
ESCALA 1:10

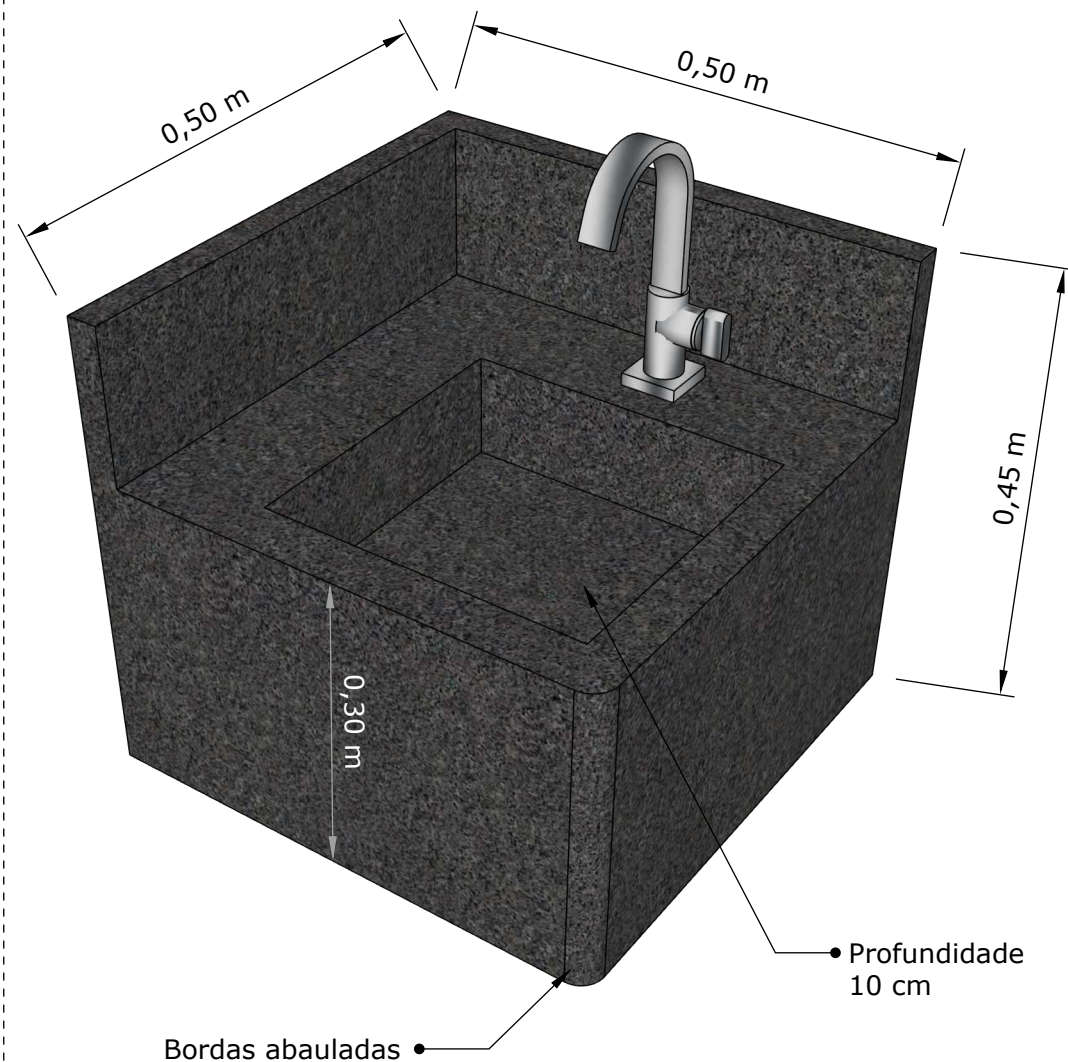


PERSPECTIVA PIA BANHEIRO RECEPÇÃO - DETALHE 06


QUANTIDADE:
01 PIA BANHEIRO SECRETÁRIO - 1,20 M²

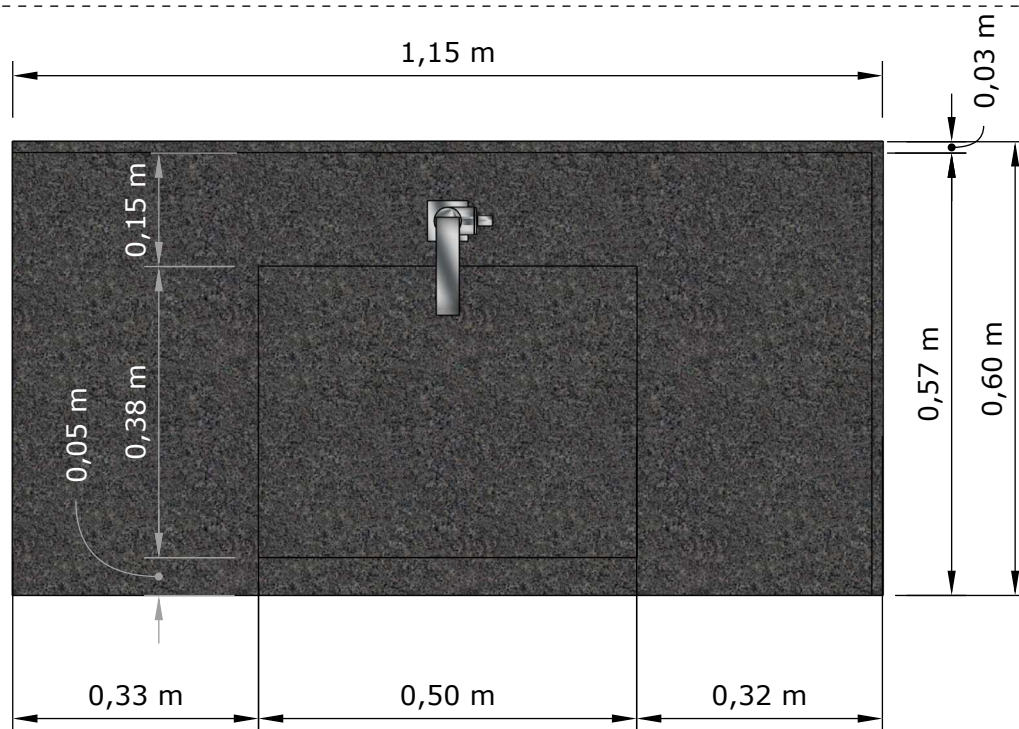

VISTA SUPERIOR PIA BANHEIRO SECRETÁRIO 01 - DETALHE 07
ESCALA 1:10

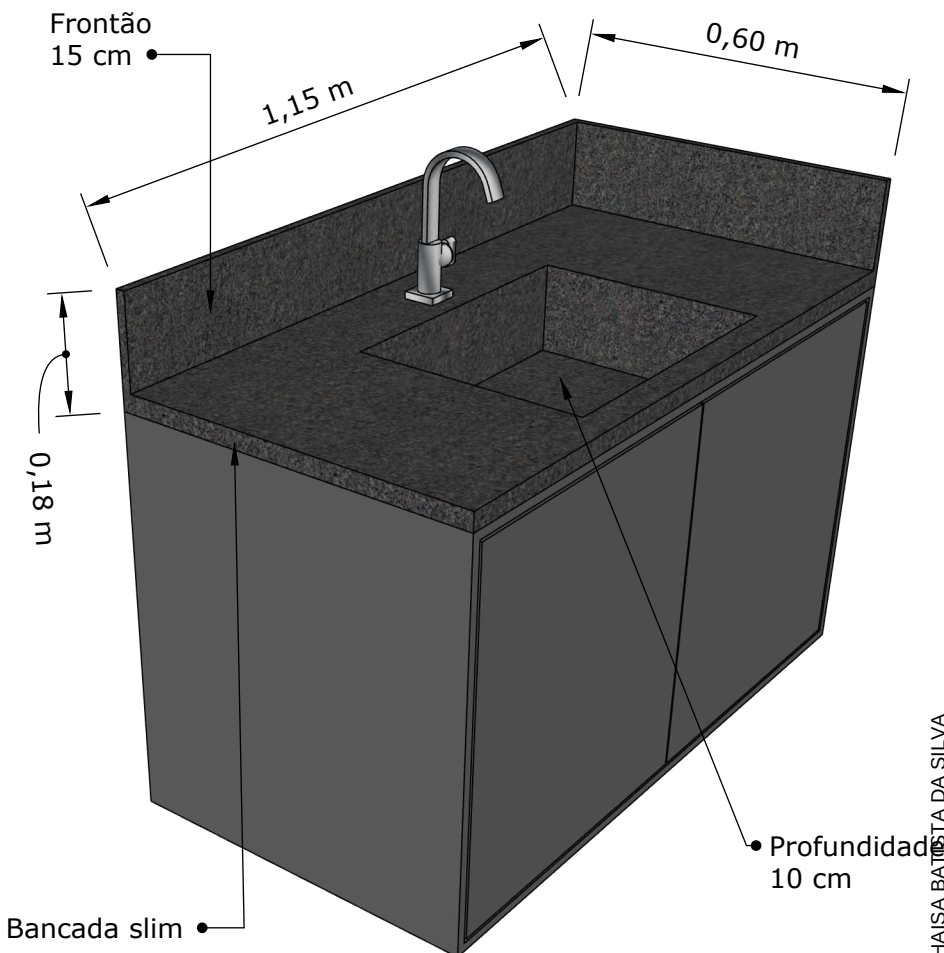


PERSPECTIVA PIA BANHEIRO SECRETÁRIO 01 - DETALHE 07

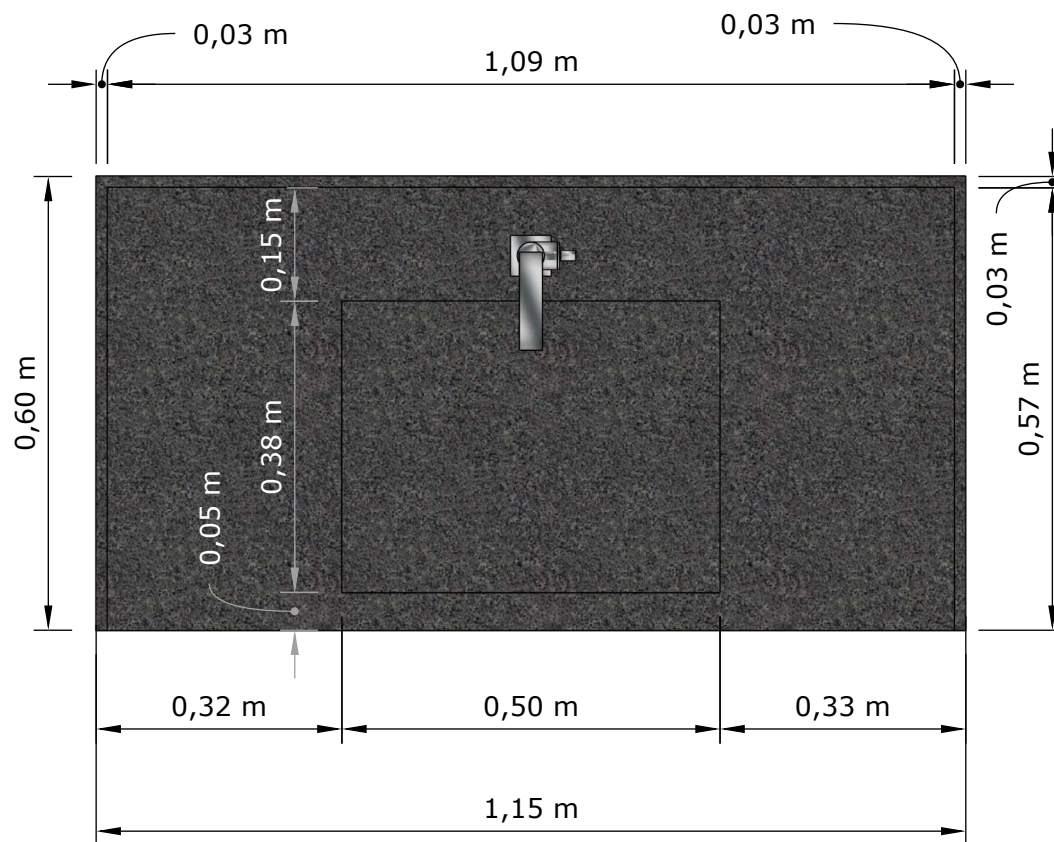


VISTA SUPERIOR PIA BANHEIRO SECRETÁRIO 02 - DETALHE 08
ESCALA 1:10

QUANTIDADE:
01 PIA BANHEIRO SECRETÁRIO - 1,30 M²

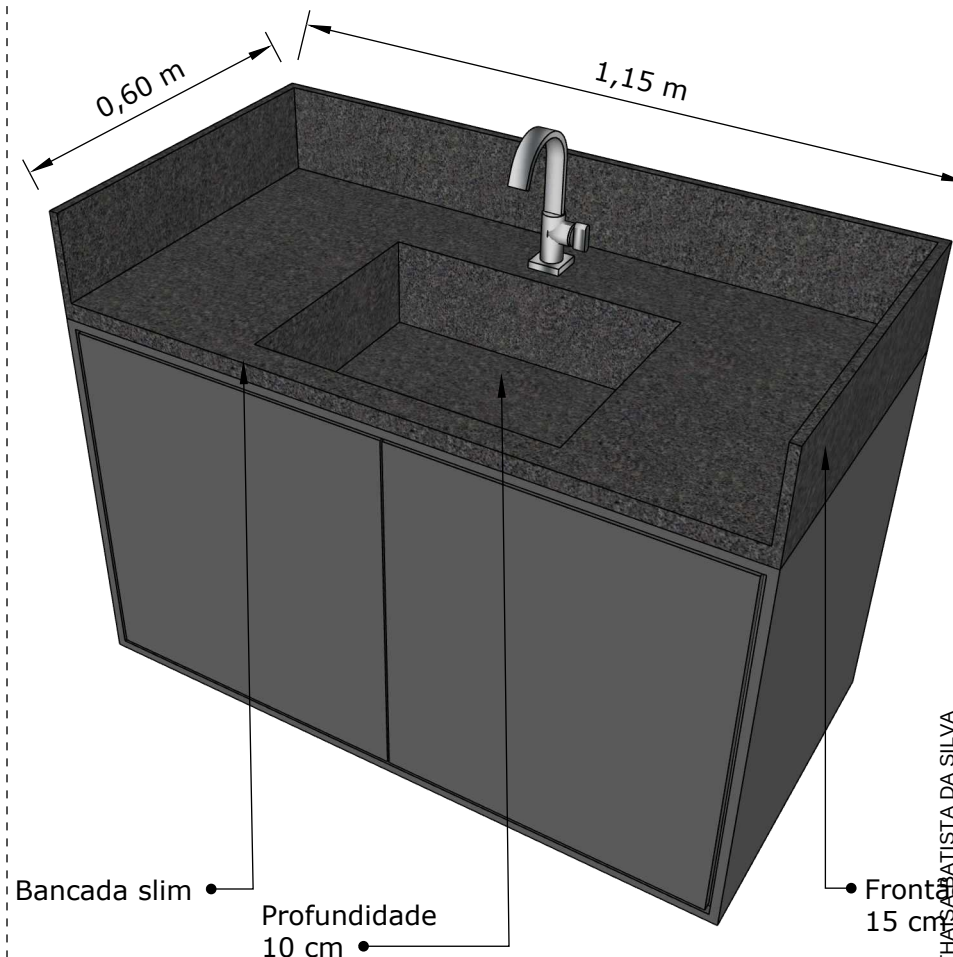

PERSPECTIVA PIA BANHEIRO SECRETÁRIO 02 - DETALHE 08

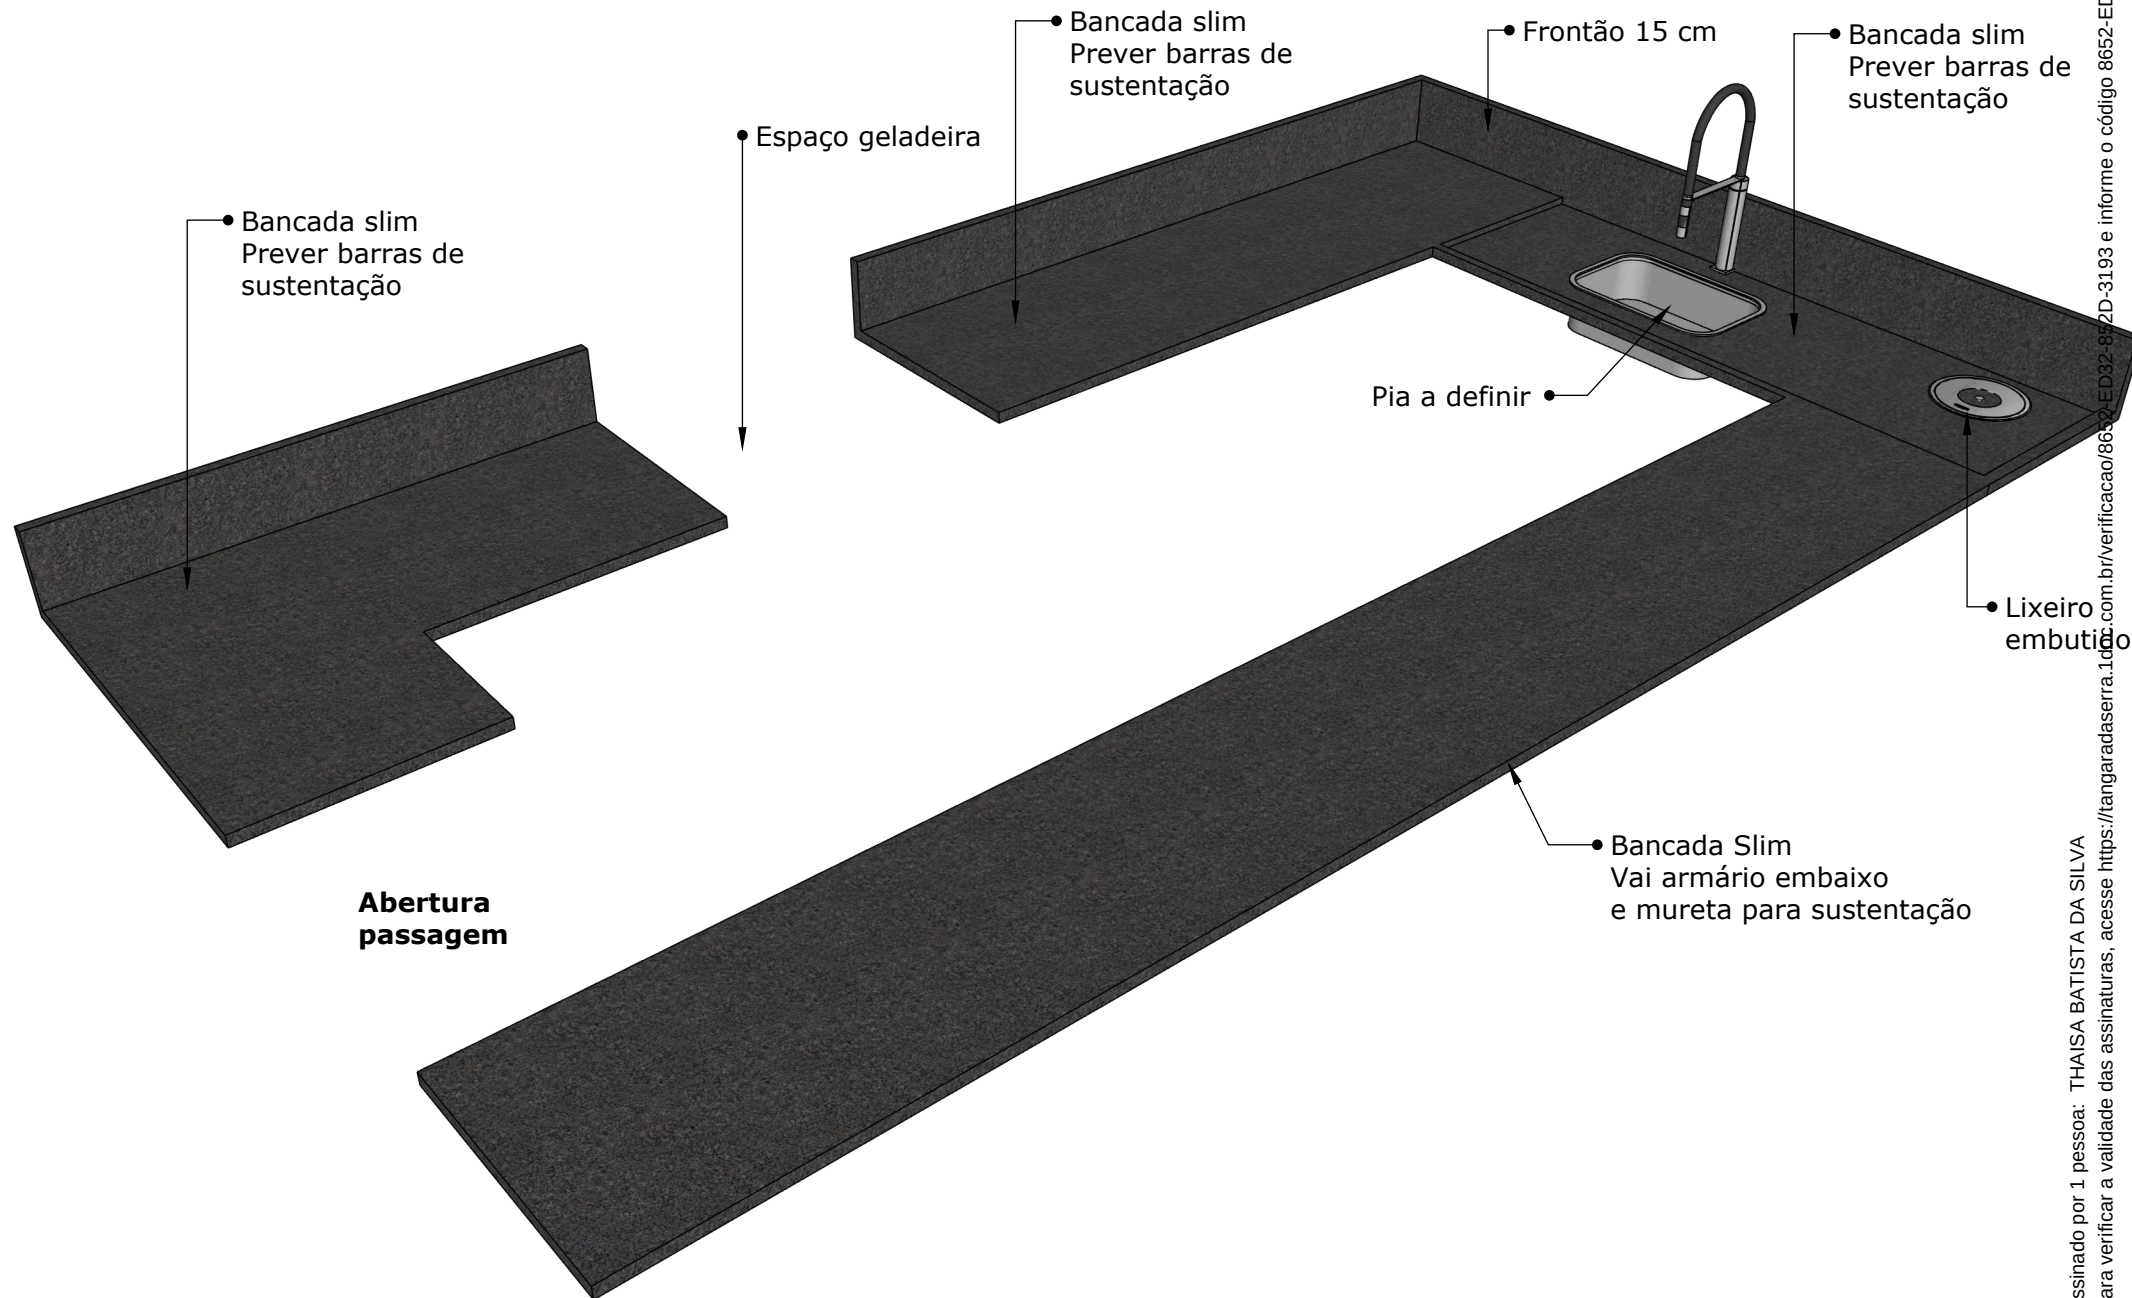

PERSPECTIVA PIA BANCADA COPA - DETALHE 09



VERIFICAÇÃO DAS ASSINATURAS



Código para verificação: 8652-ED32-852D-3193

Este documento foi assinado digitalmente pelos seguintes signatários nas datas indicadas:



THAISA BATISTA DA SILVA (CPF 052.XXX.XXX-67) em 20/04/2026 07:58:36 GMT-04:00

Papel: Parte

Emitido por: Sub-Autoridade Certificadora 1Doc (Assinatura 1Doc)

Para verificar a validade das assinaturas, acesse a Central de Verificação por meio do link:

<https://tangaradaserra.1doc.com.br/verificacao/8652-ED32-852D-3193>