




01 - PERSPECTIVA GERAL
ESC.: 1:30

OPÇÃO 01:
Portas, gavetas e tampos: MDF FLORA NOGAL AMENDOADO.
Caixaria/estrutura: MDF DURATEX BEGE PAPIRO.
Puxadores: PERFIL PUXADOR DE ALUMÍNIO 18MM.

OPÇÃO 02:
Portas, gavetas e tampos: MDF DURATEX CARVALHO NATURAL.
Caixaria/estrutura: MDF DURATEX BRANCO ÁRTICO.
Puxadores: PERFIL PUXADOR DE ALUMÍNIO 18MM.

OPÇÃO 03:
Portas, gavetas e tampos: MDF DURATEX CINZA SAGRADO.
Caixaria/estrutura: MDF DURATEX GRAFITE.
Puxadores: PERFIL PUXADOR DE ALUMÍNIO 18MM.


Observação: Cada opção mantém o mesmo padrão de acabamento em todo o mobiliário.

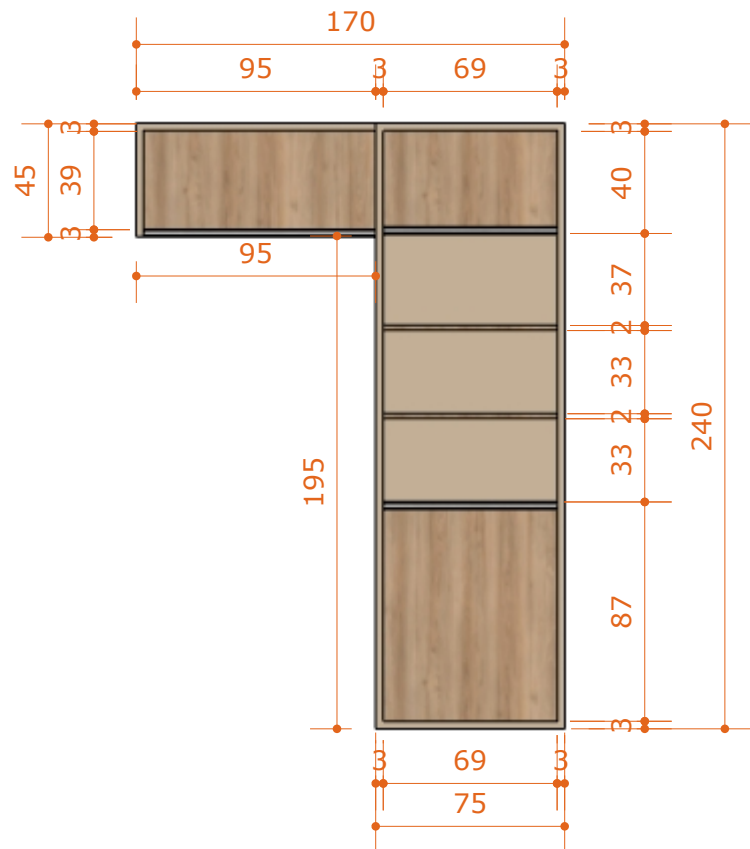


02 - VISTA FRONTAL
ESC.: 1:30




04 - VISTA SUPERIOR
ESC.: 1:30

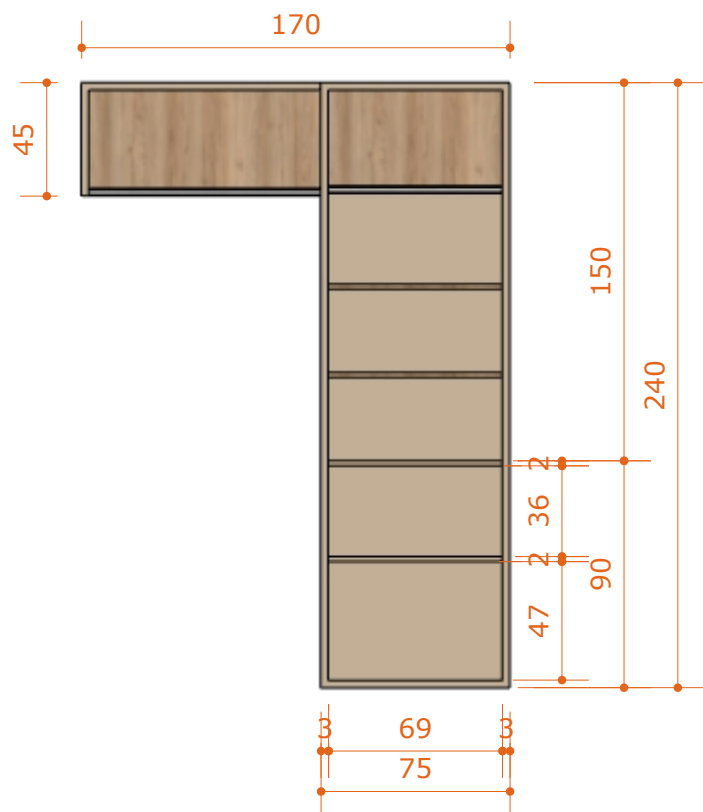


03 - VISTA LATERAL
ESC.: 1:30

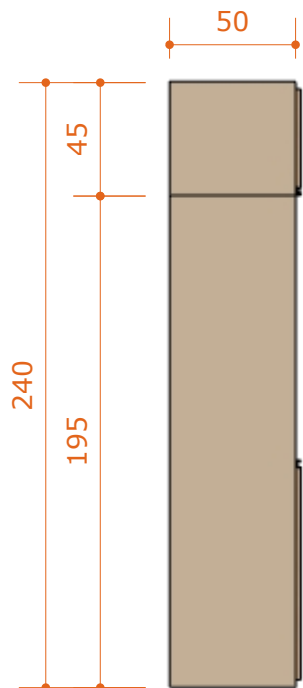


05 - VISTA SUPERIOR
ESC.: 1:30

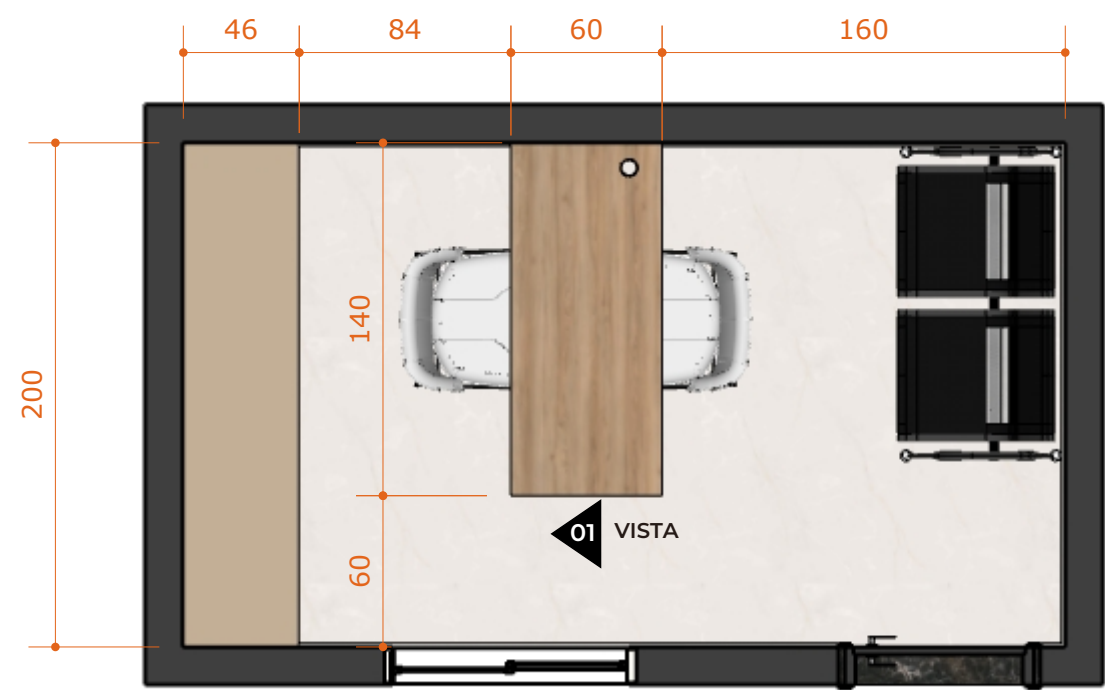


01 - PLANTA BAIXA
ESC.: 1:30

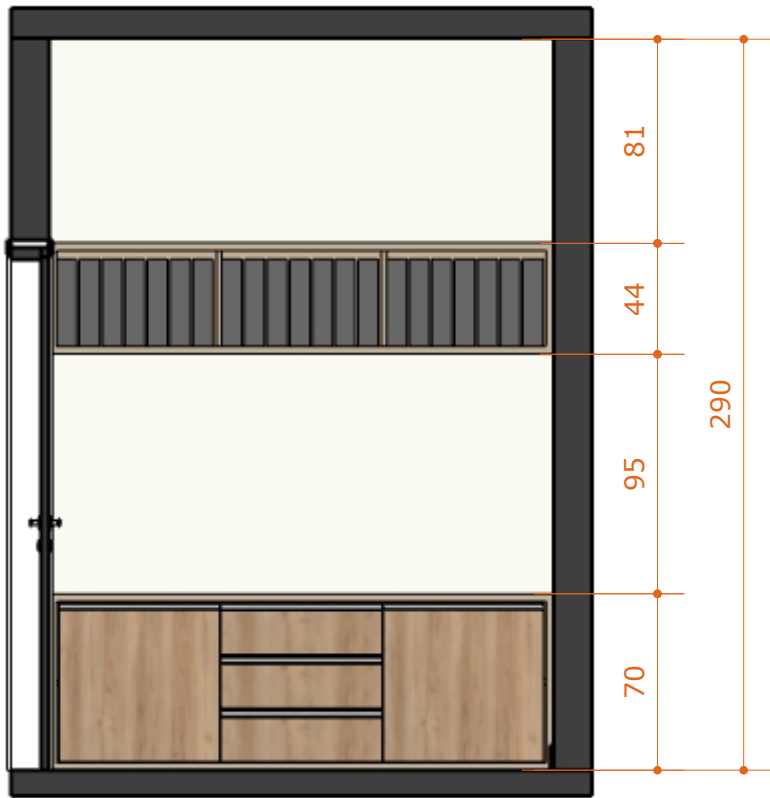


02 - VISTA 01
ESC.: 1:30

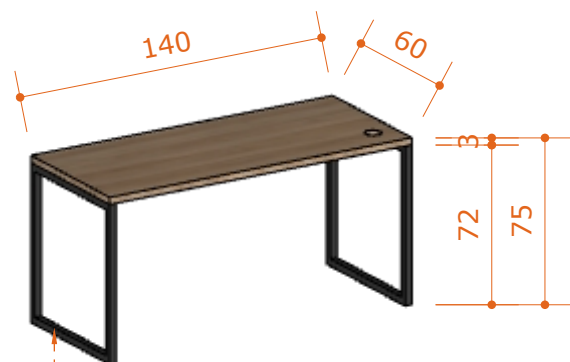


01 - MESA - PERSPEC.
ESC.: 1:30

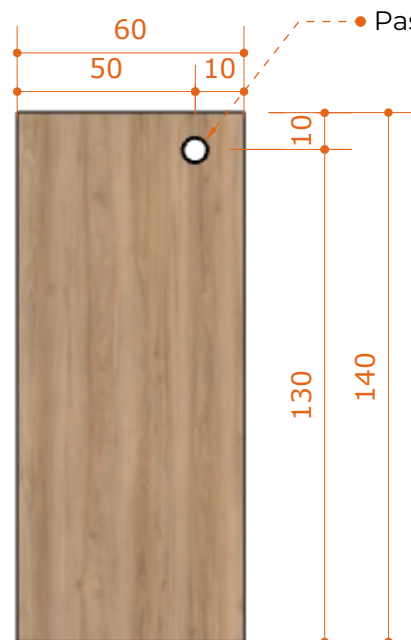


02 - MESA - SUPERIOR
ESC.: 1:30

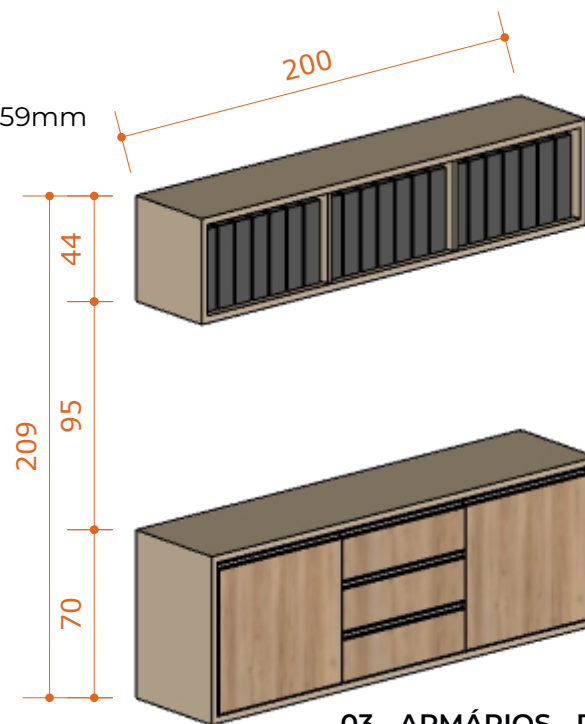

03 - ARMÁRIOS - PERSPEC.
ESC.: 1:30

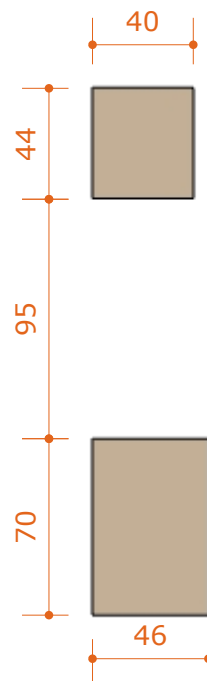





04 - ARMÁRIOS - LATERAL
ESC.: 1:30

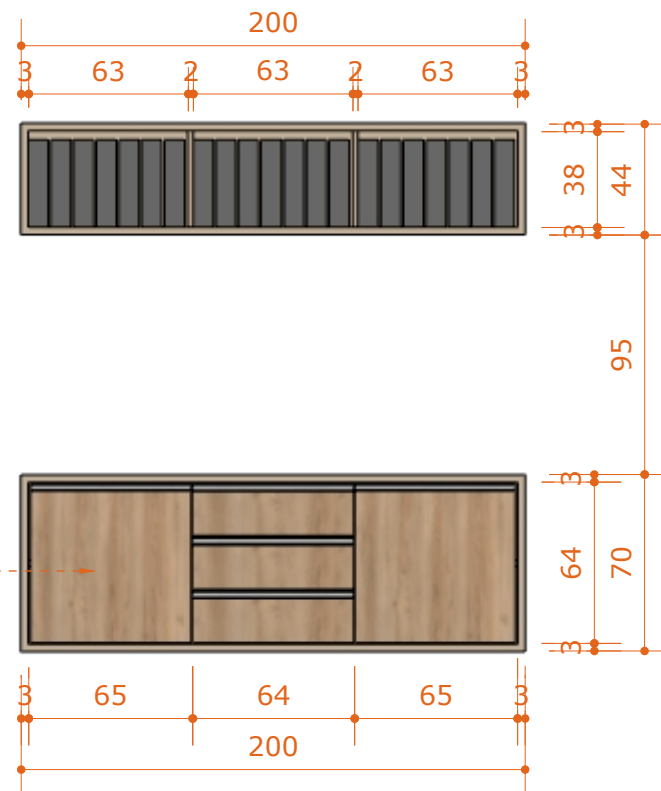


05 - ARMÁRIOS - FRONTAL
ESC.: 1:30


- OPÇÃO 01:**
Portas, gavetas e tampos: MDF FLORA NOGAL AMENDOADO.
Caixaria/estrutura: MDF DURATEX BEGE PAPIRO.
Puxadores: PERFIL PUXADOR DE ALUMÍNIO 18MM.
- OPÇÃO 02:**
Portas, gavetas e tampos: MDF DURATEX CARVALHO NATURAL.
Caixaria/estrutura: MDF DURATEX BRANCO ÁRTICO.
Puxadores: PERFIL PUXADOR DE ALUMÍNIO 18MM.
- OPÇÃO 03:**
Portas, gavetas e tampos: MDF DURATEX CINZA SAGRADO.
Caixaria/estrutura: MDF DURATEX GRAFITE.
Puxadores: PERFIL PUXADOR DE ALUMÍNIO 18MM.

Observação: Cada opção mantém o mesmo padrão de acabamento em todo o mobiliário.

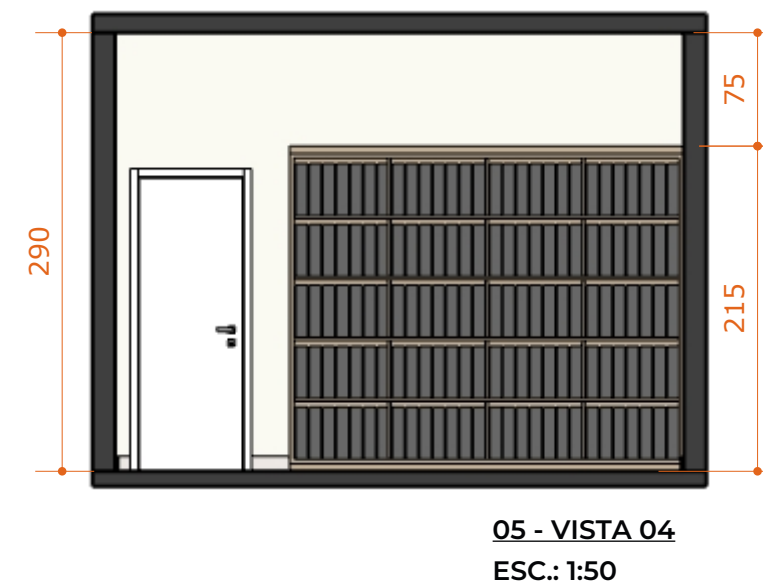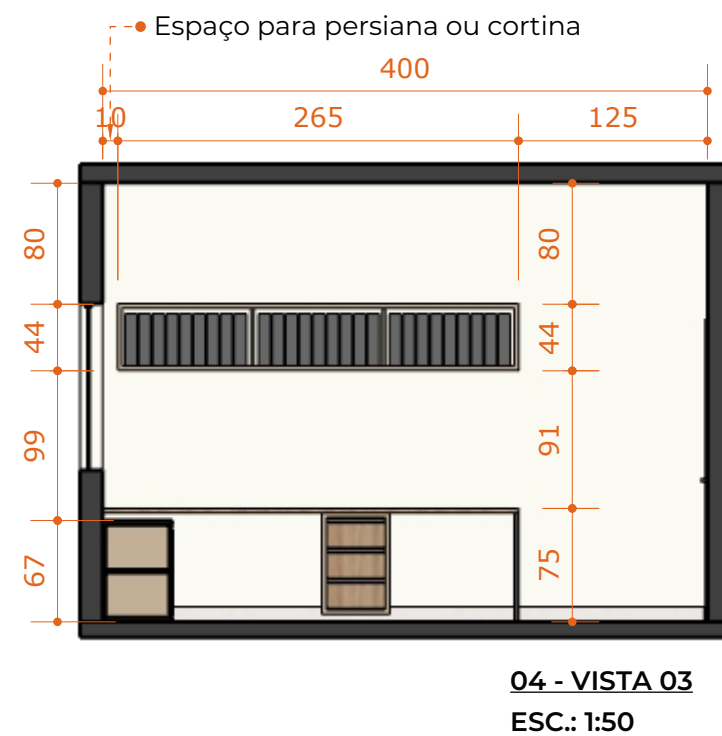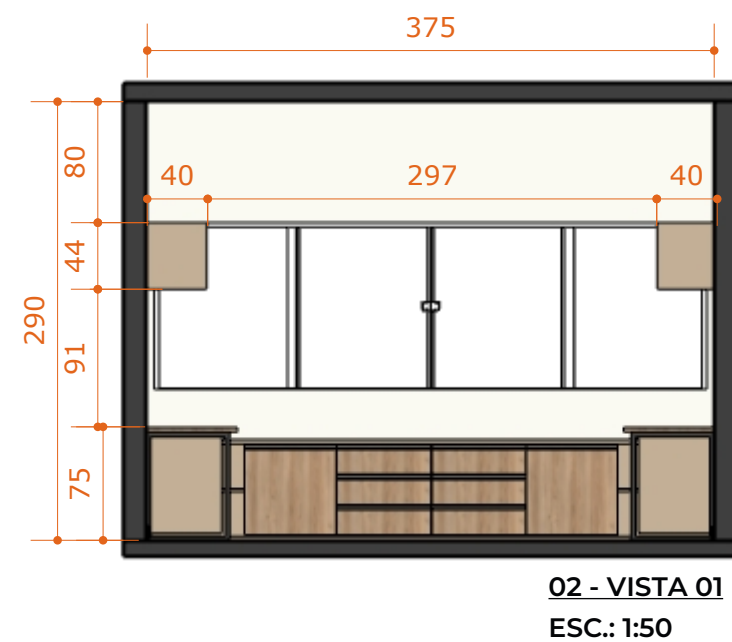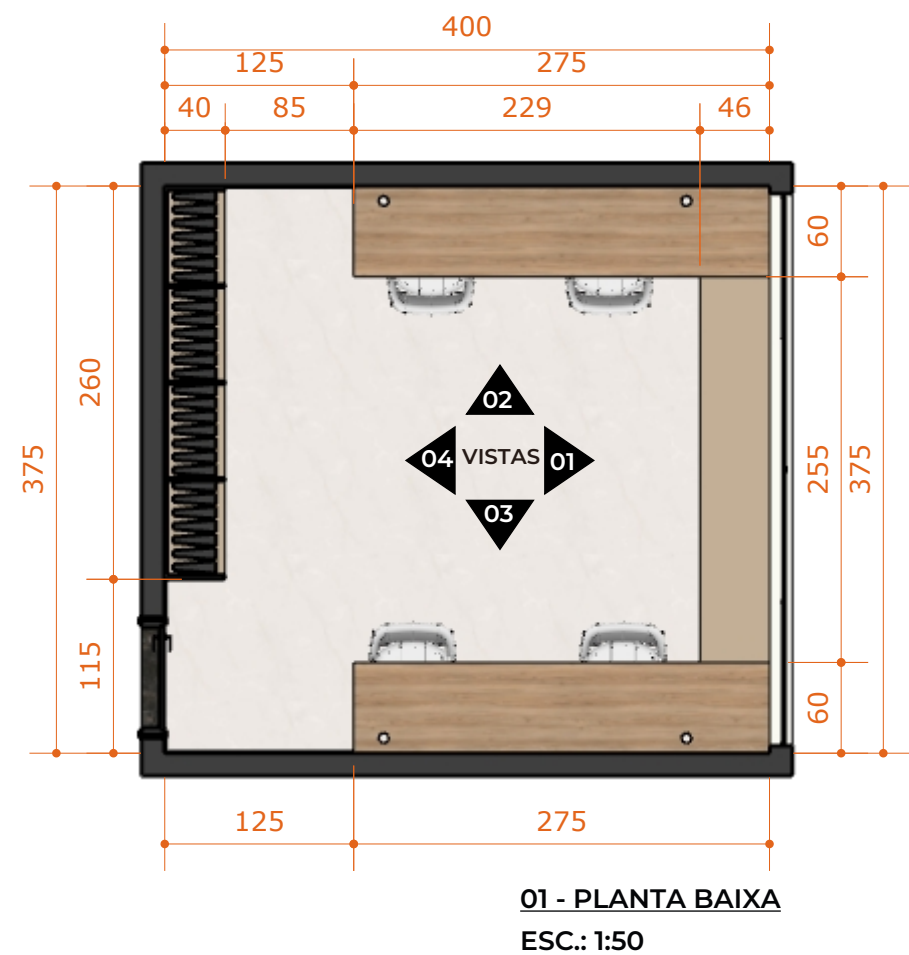

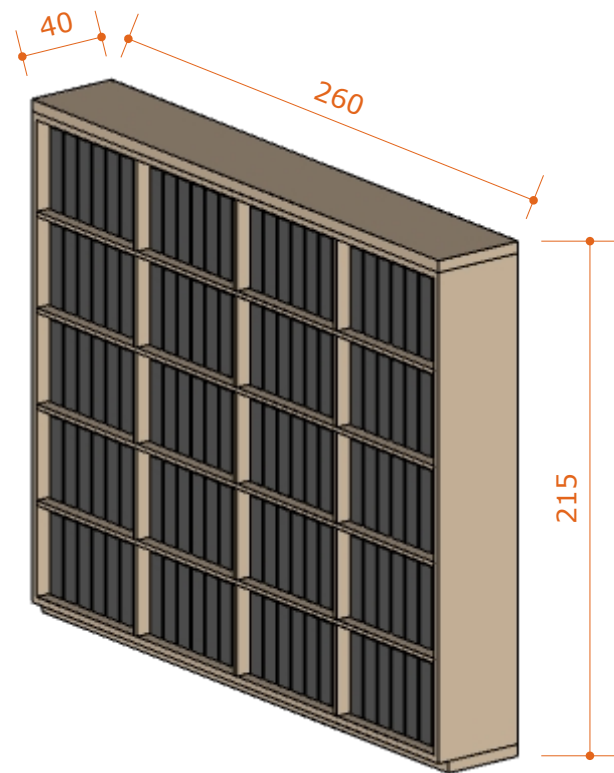

01 - ARMÁRIO - PERSPEC.
ESC.: 1:30

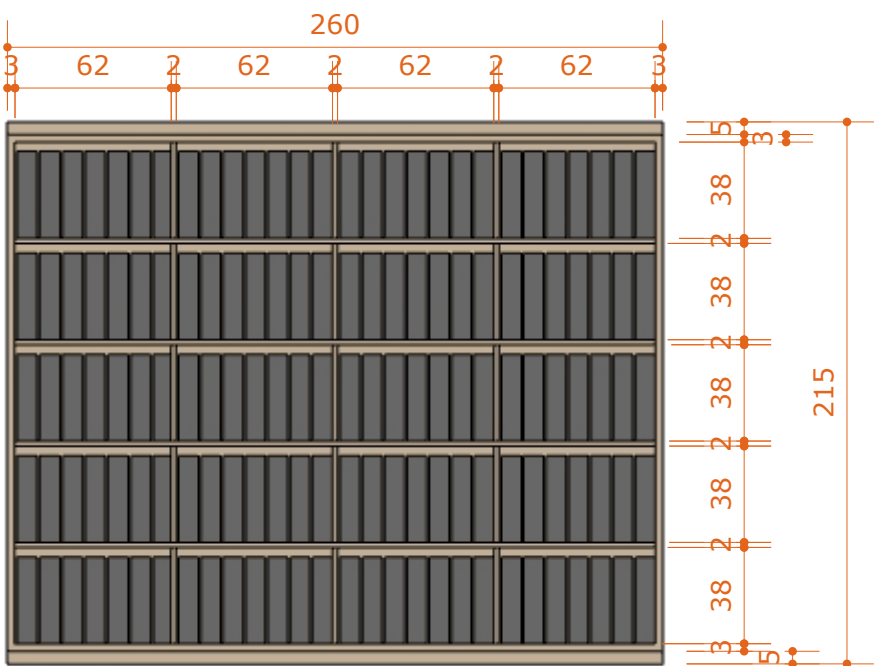


02 - ARMÁRIO - FRONTAL
ESC.: 1:30

OPÇÃO 01:
Portas, gavetas e tampos: MDF FLORA NOGAL AMENDOADO.
Caixaria/estrutura: MDF DURATEX BEGE PAPIRO.
Puxadores: PERFIL PUXADOR DE ALUMÍNIO 18MM.


OPÇÃO 02:
Portas, gavetas e tampos: MDF DURATEX CARVALHO NATURAL.
Caixaria/estrutura: MDF DURATEX BRANCO ÁRTICO.
Puxadores: PERFIL PUXADOR DE ALUMÍNIO 18MM.

OPÇÃO 03:
Portas, gavetas e tampos: MDF DURATEX CINZA SAGRADO.
Caixaria/estrutura: MDF DURATEX GRAFITE.
Puxadores: PERFIL PUXADOR DE ALUMÍNIO 18MM.


Observação: Cada opção mantém o mesmo padrão de acabamento em todo o mobiliário.

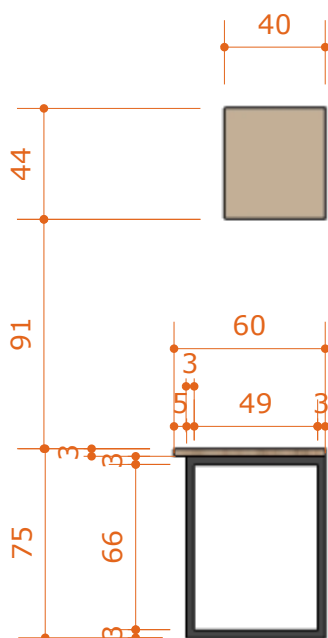


03 - ARMÁRIOS E MESA - LATERAL
ESC.: 1:30

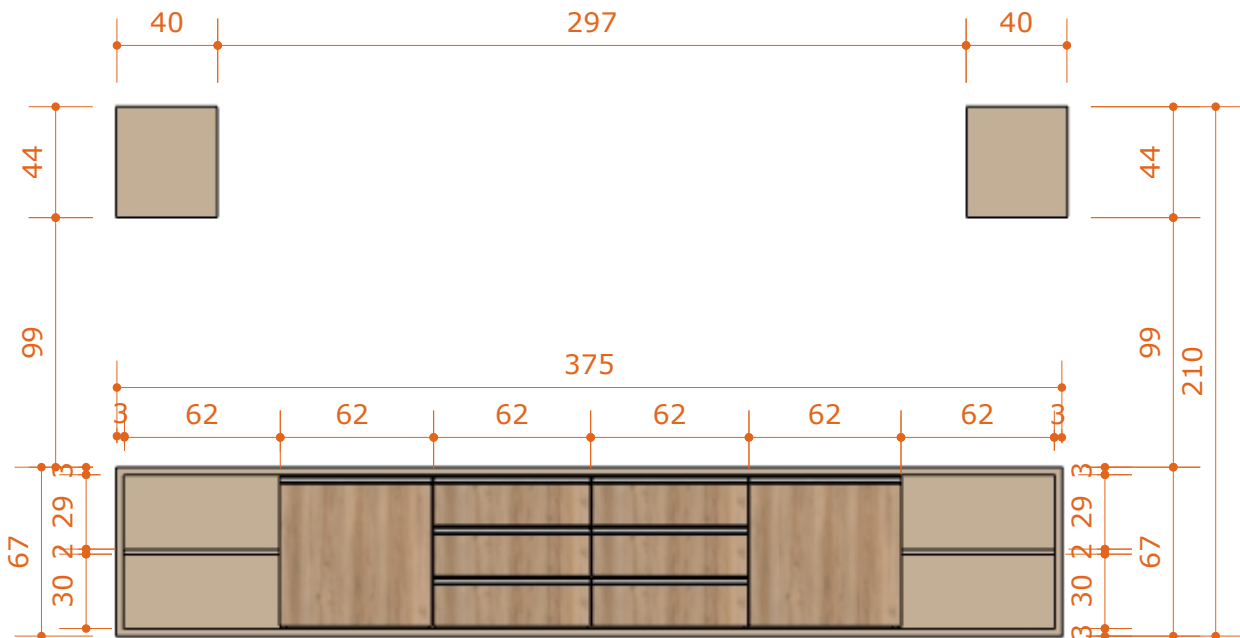

04 - ARMÁRIOS - FRONTAL
ESC.: 1:30

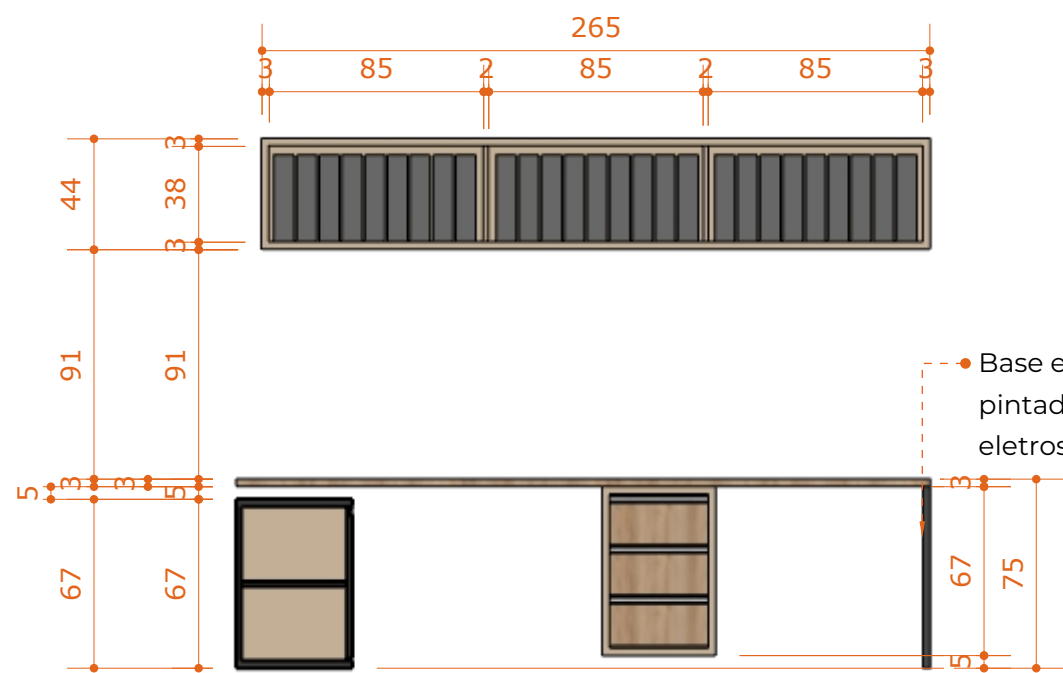

01 - ARMÁRIOS E MESA - FRONTAL
ESC.: 1:30

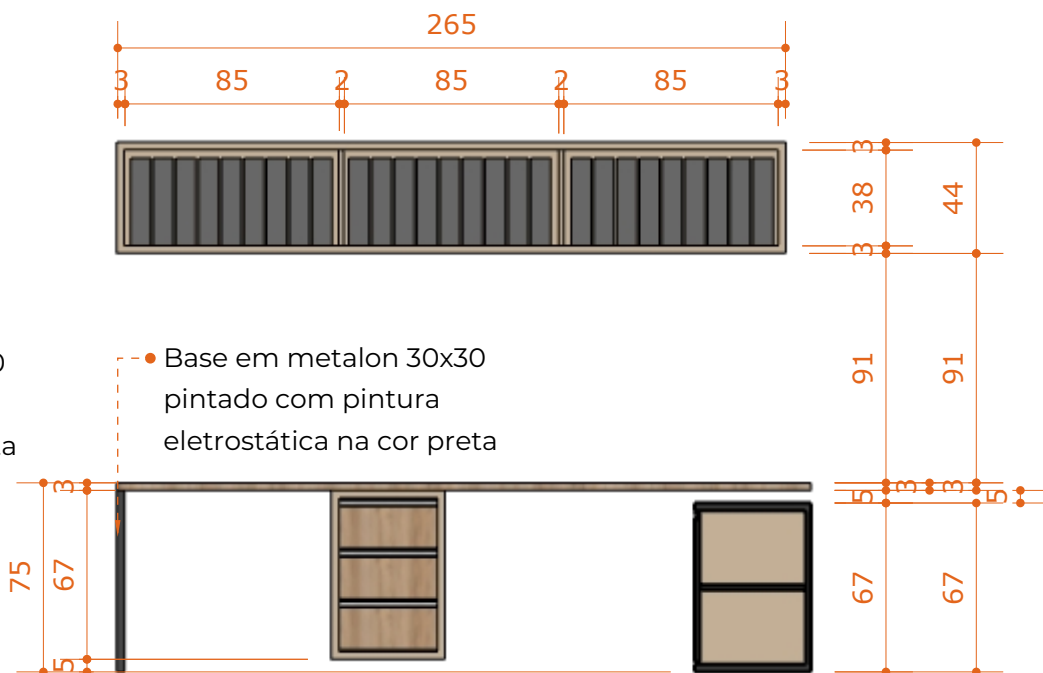


02 - ARMÁRIOS E MESA - FRONTAL
ESC.: 1:30

OPÇÃO 01:
Portas, gavetas e tampos: MDF FLORA NOGAL AMENDOADO.
Caixaria/estrutura: MDF DURATEX BEGE PAPIRO.
Puxadores: PERFIL PUXADOR DE ALUMÍNIO 18MM.


OPÇÃO 02:
Portas, gavetas e tampos: MDF DURATEX CARVALHO NATURAL.
Caixaria/estrutura: MDF DURATEX BRANCO ÁRTICO.
Puxadores: PERFIL PUXADOR DE ALUMÍNIO 18MM.

OPÇÃO 03:
Portas, gavetas e tampos: MDF DURATEX CINZA SAGRADO.
Caixaria/estrutura: MDF DURATEX GRAFITE.
Puxadores: PERFIL PUXADOR DE ALUMÍNIO 18MM.


Observação: Cada opção mantém o mesmo padrão de acabamento em todo o mobiliário.

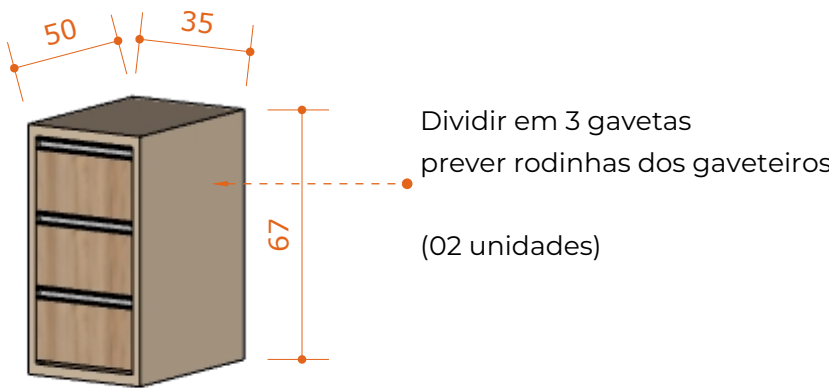

03 - GAVETEIRA - PERSPECTIVA
ESC.: 1:30

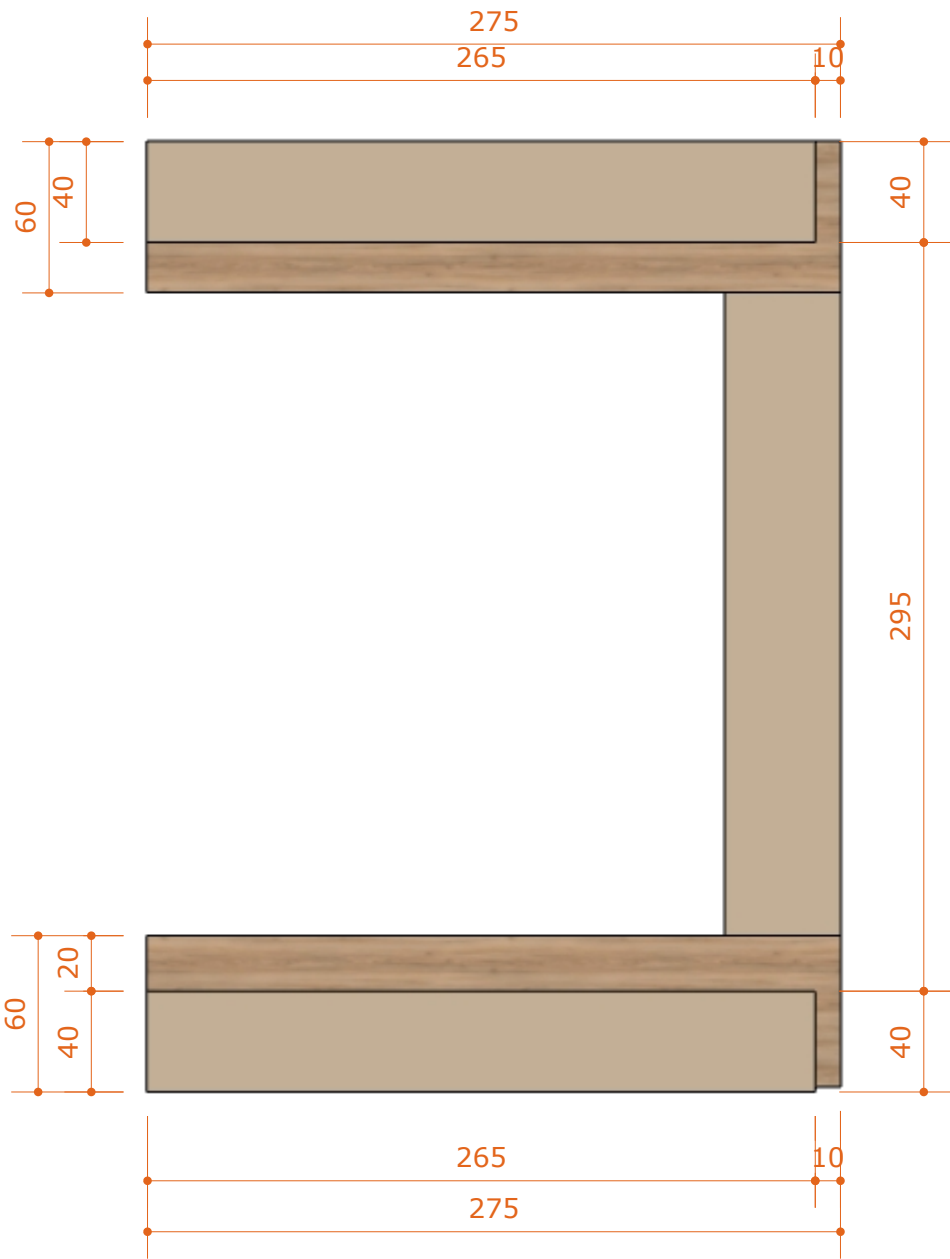

01 - ARMÁRIOS E MESA - SUPERIOR
ESC.: 1:30

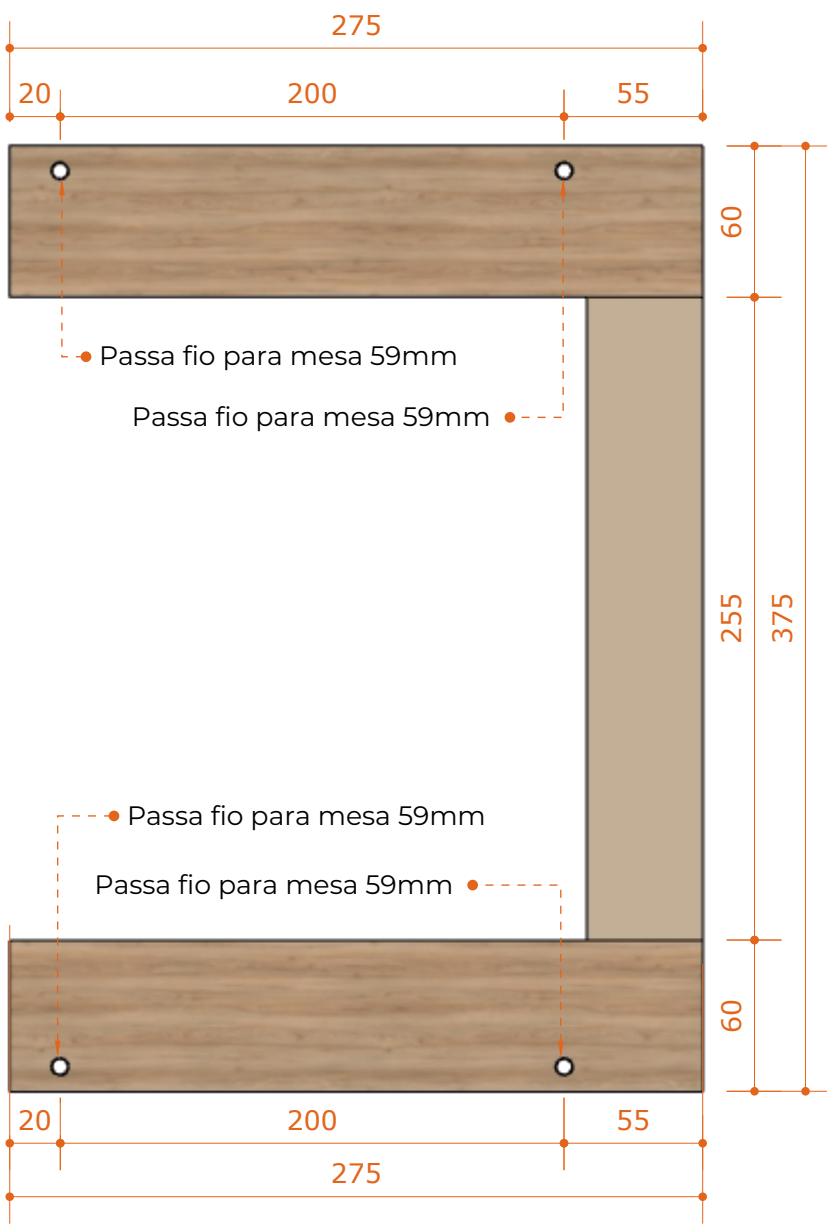






02 - ARMÁRIOS E MESA - SUPERIOR
ESC.: 1:30


OPÇÃO 01:
Portas, gavetas e tampos: MDF FLORA NOGAL AMENDADO.
Caixaria/estrutura: MDF DURATEX BEGE PAPIRO.
Puxadores: PERFIL PUXADOR DE ALUMÍNIO 18MM.

OPÇÃO 02:
Portas, gavetas e tampos: MDF DURATEX CARVALHO NATURAL.
Caixaria/estrutura: MDF DURATEX BRANCO ÁRTICO.
Puxadores: PERFIL PUXADOR DE ALUMÍNIO 18MM.


OPÇÃO 03:
Portas, gavetas e tampos: MDF DURATEX CINZA SAGRADO.
Caixaria/estrutura: MDF DURATEX GRAFITE.
Puxadores: PERFIL PUXADOR DE ALUMÍNIO 18MM.

Observação: Cada opção mantém o mesmo padrão de acabamento em todo o mobiliário.

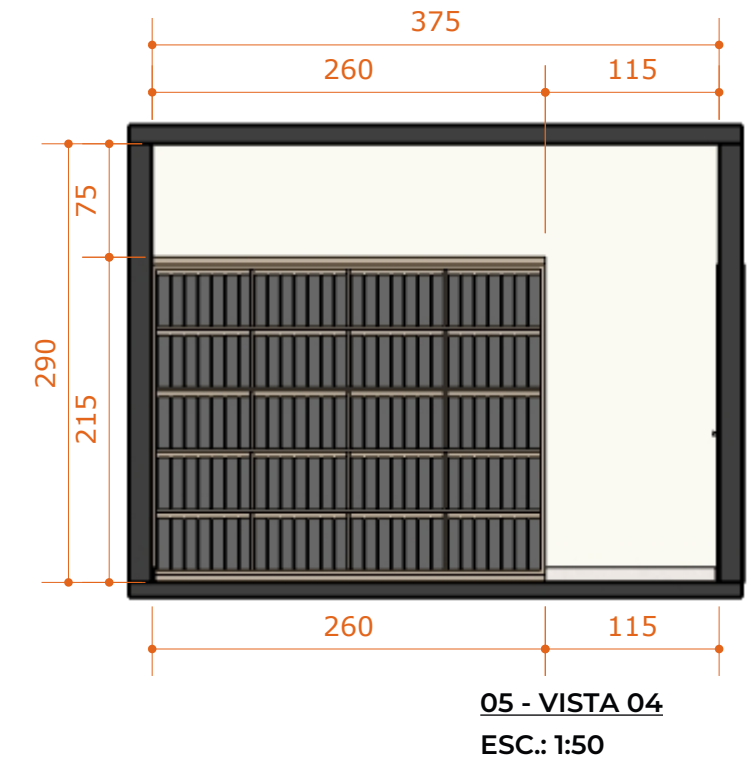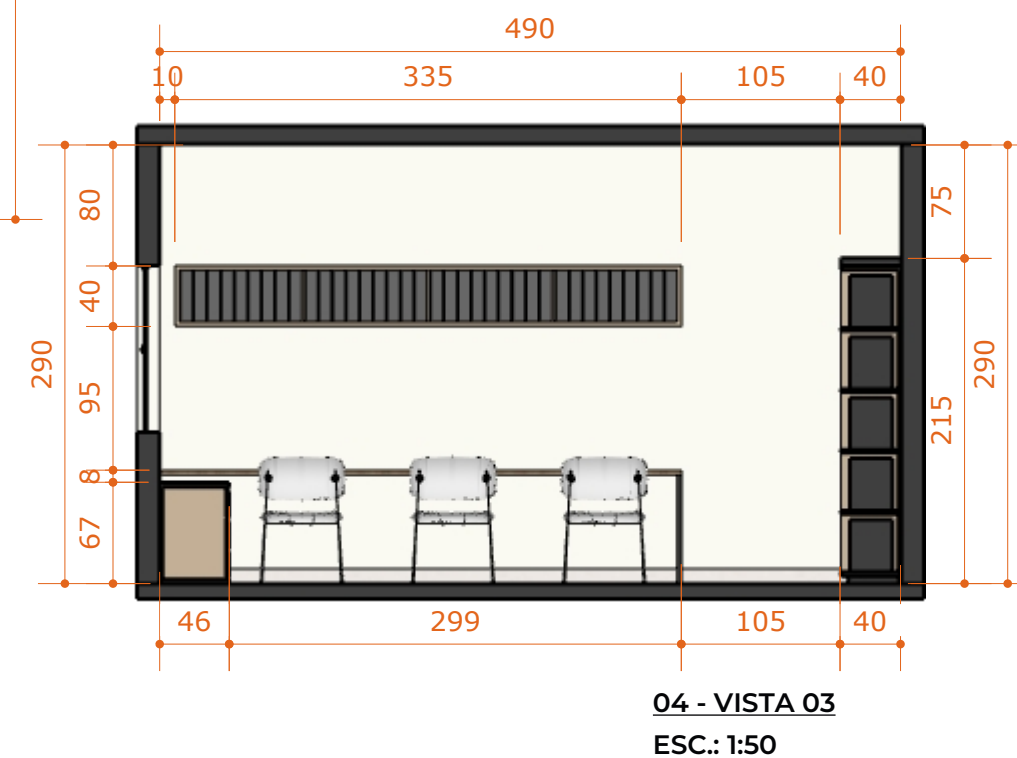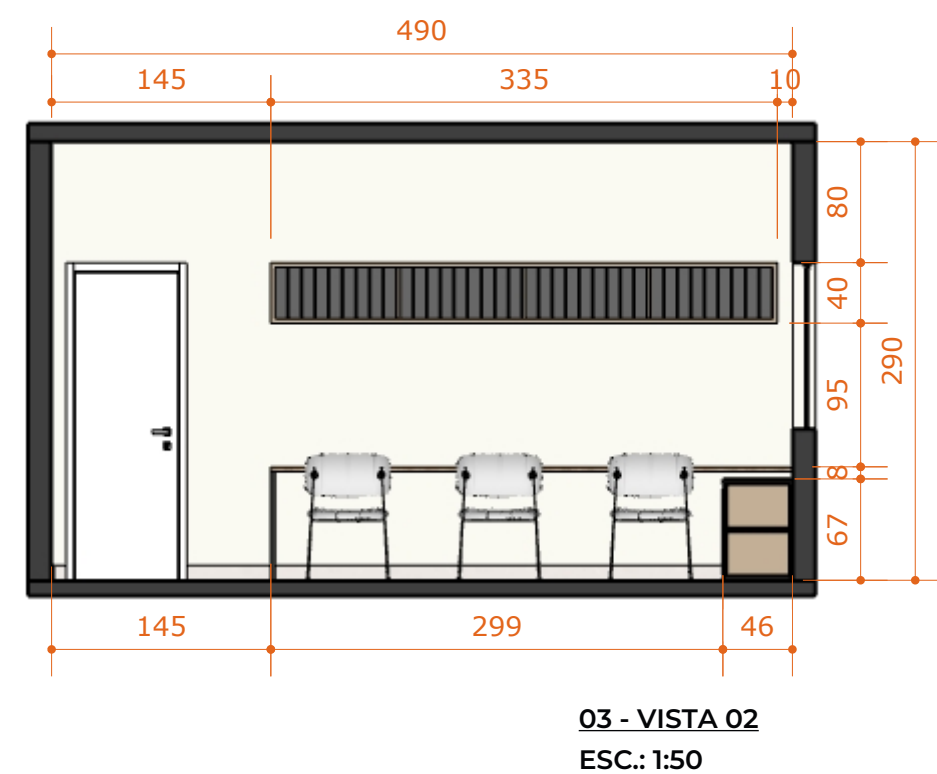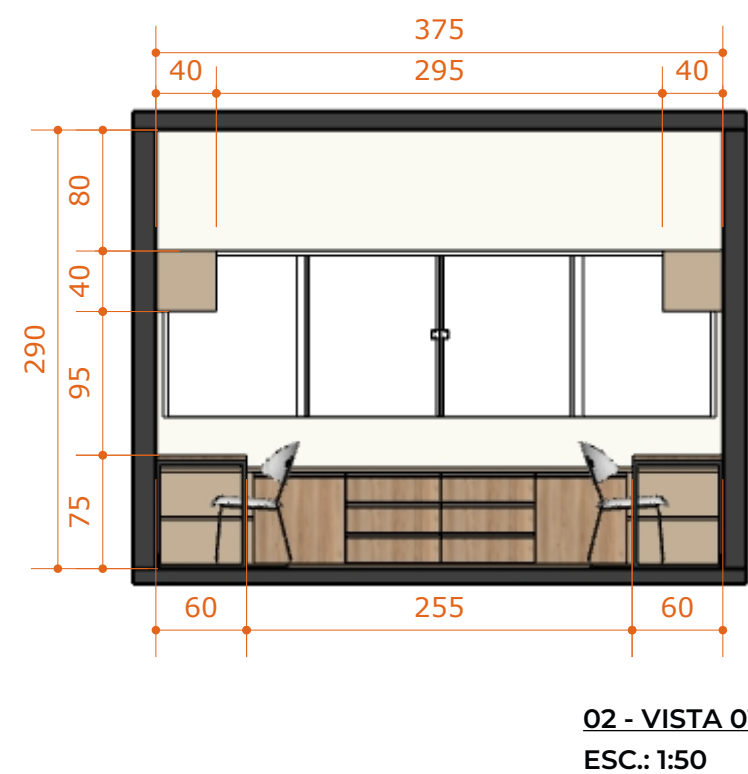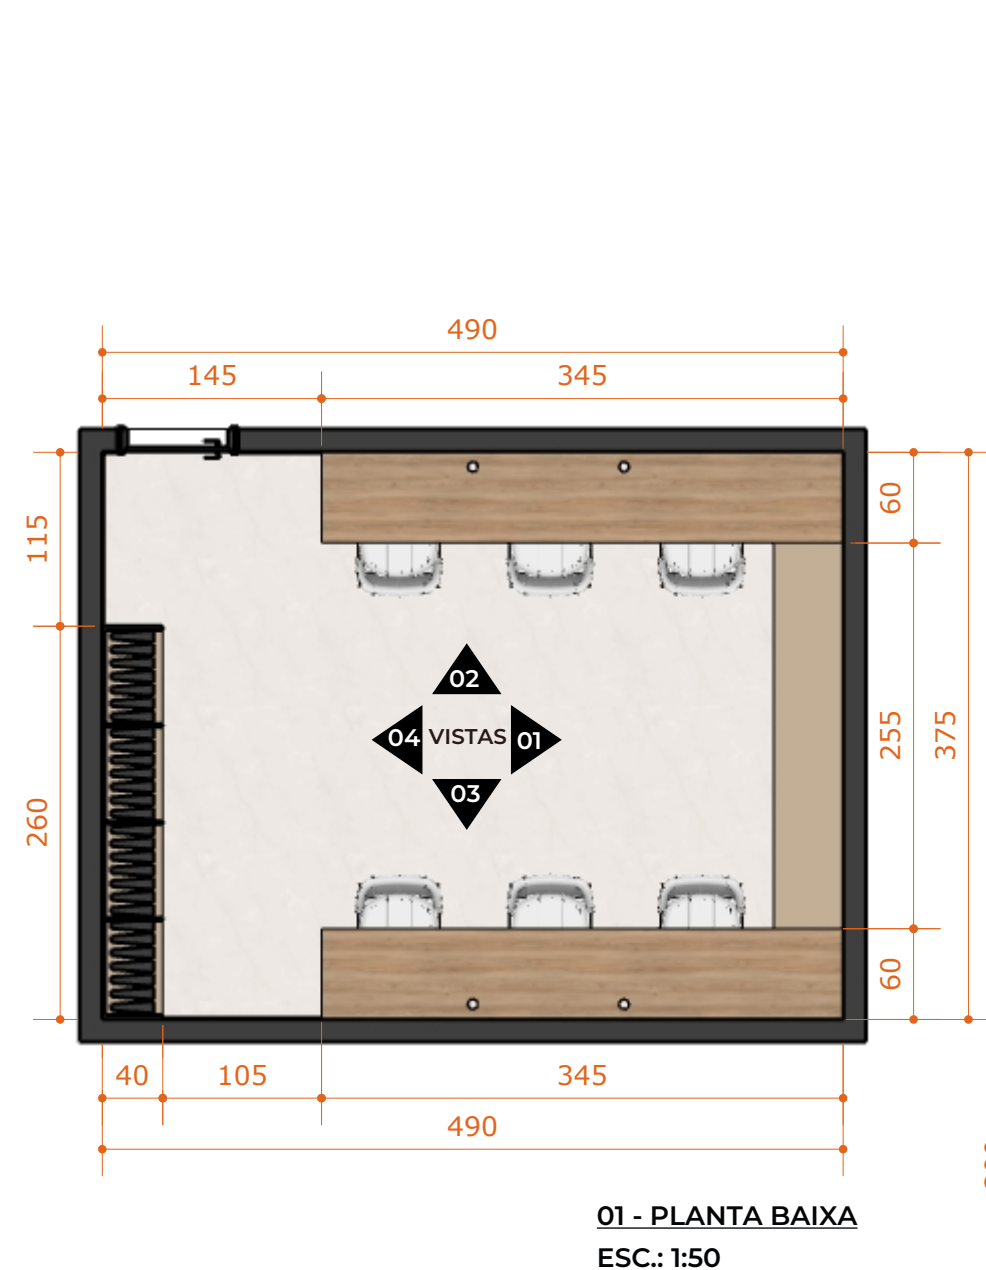


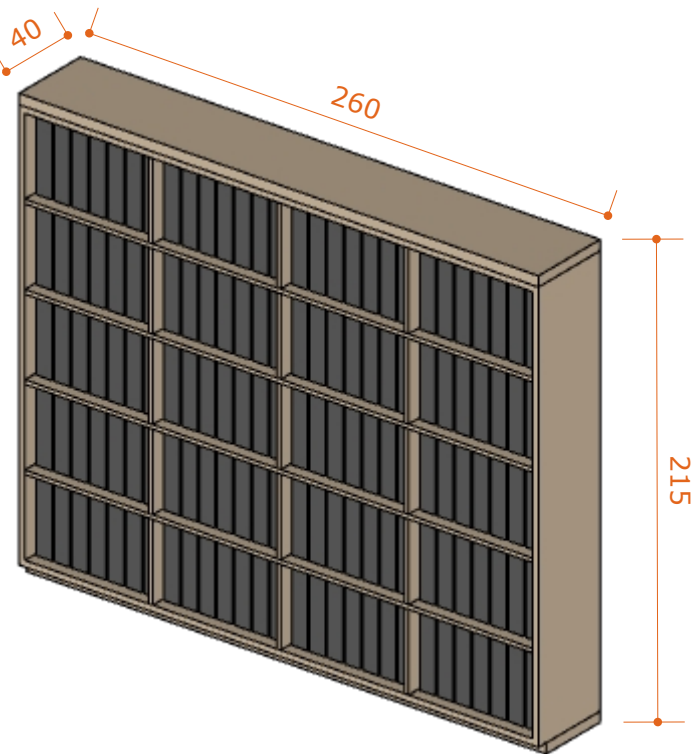

01 - ARMÁRIO - PERSPEC.
 ESC.: 1:30

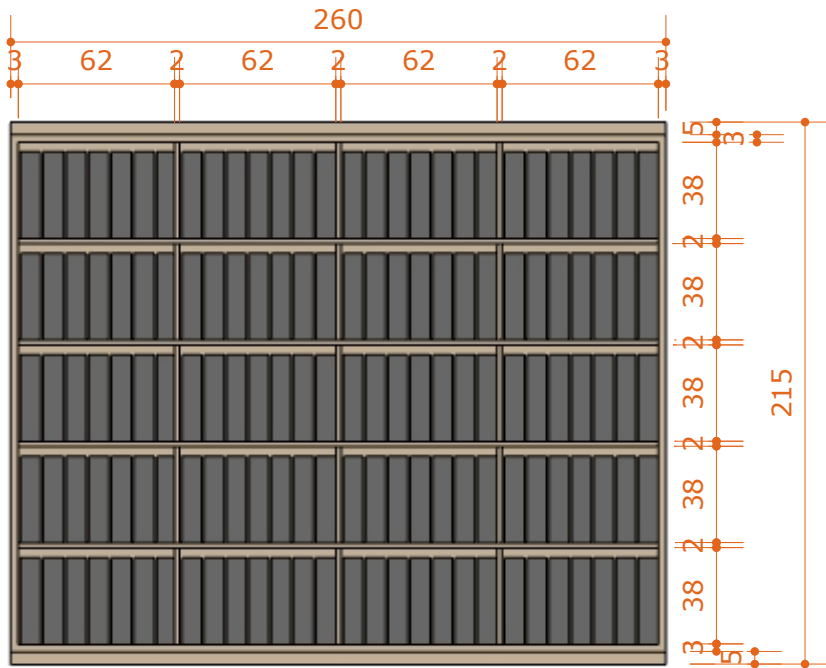

02 - ARMÁRIO - FRONTAL
 ESC.: 1:30

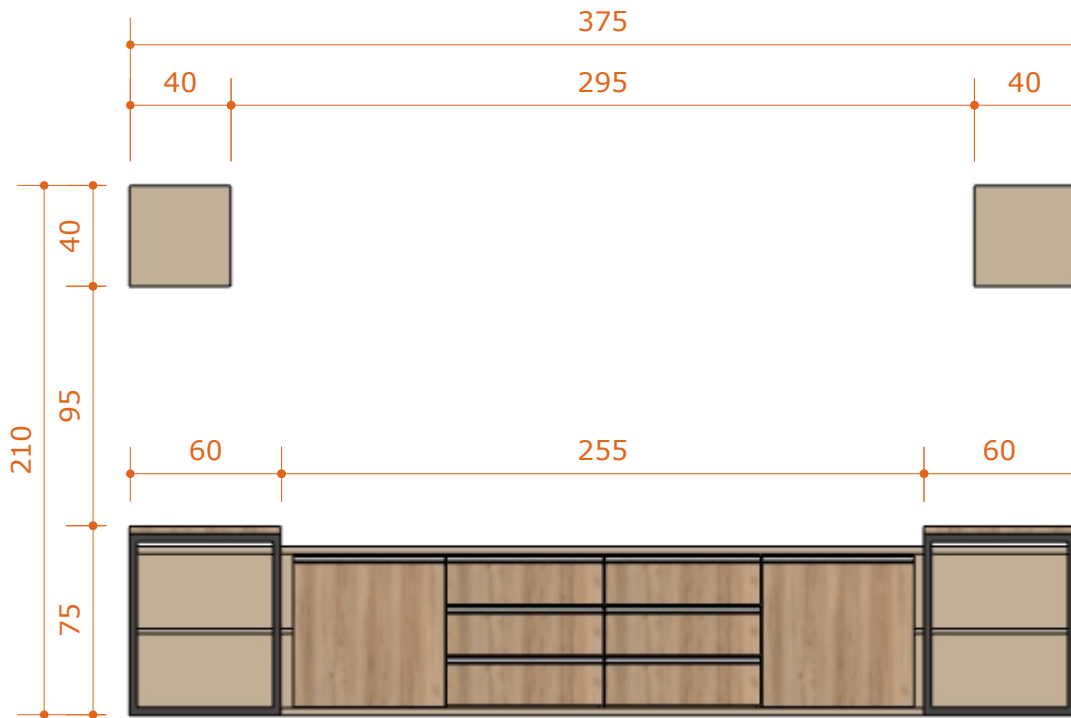

04 - ARMÁRIOS - FRONTAL
 ESC.: 1:30


OPÇÃO 01:
 Portas, gavetas e tampos: MDF FLORA NOGAL AMENDOADO.
 Caixaria/estrutura: MDF DURATEX BEGE PAPIRO.
 Puxadores: PERFIL PUXADOR DE ALUMÍNIO 18MM.

OPÇÃO 02:
 Portas, gavetas e tampos: MDF DURATEX CARVALHO NATURAL.
 Caixaria/estrutura: MDF DURATEX BRANCO ÁRTICO.
 Puxadores: PERFIL PUXADOR DE ALUMÍNIO 18MM.


OPÇÃO 03:
 Portas, gavetas e tampos: MDF DURATEX CINZA SAGRADO.
 Caixaria/estrutura: MDF DURATEX GRAFITE.
 Puxadores: PERFIL PUXADOR DE ALUMÍNIO 18MM.

Observação: Cada opção mantém o mesmo padrão de acabamento em todo o mobiliário.

Base em metalon 30x30
 pintado com pintura
 eletrostática na cor preta

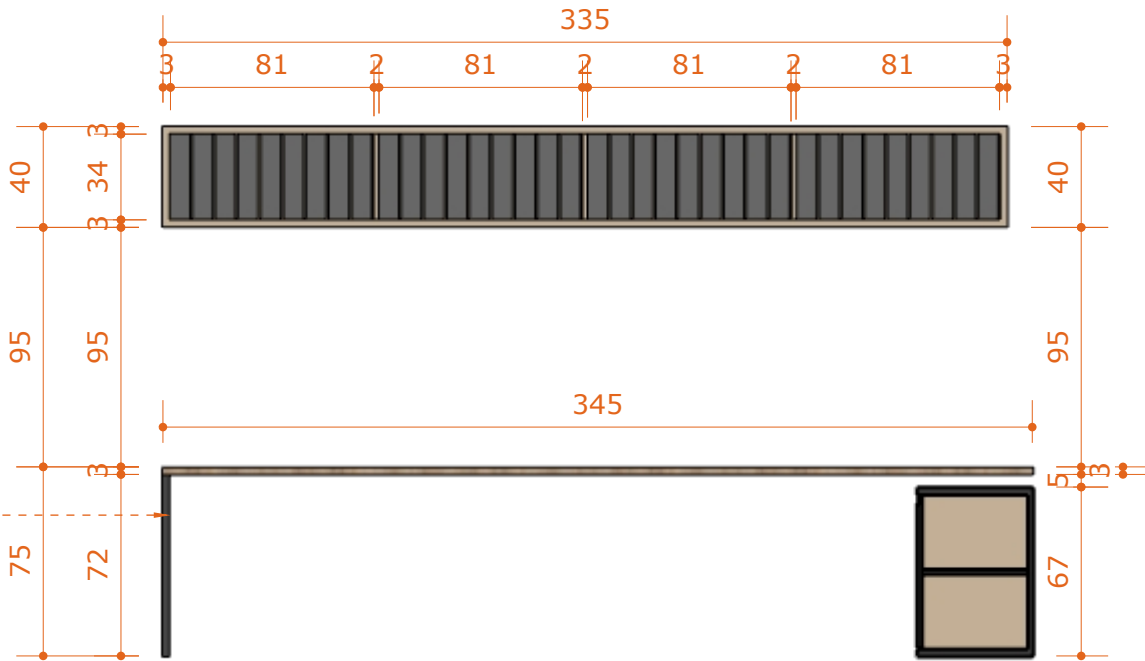

03 - ARMÁRIOS E MESA - LATERAL
 ESC.: 1:30

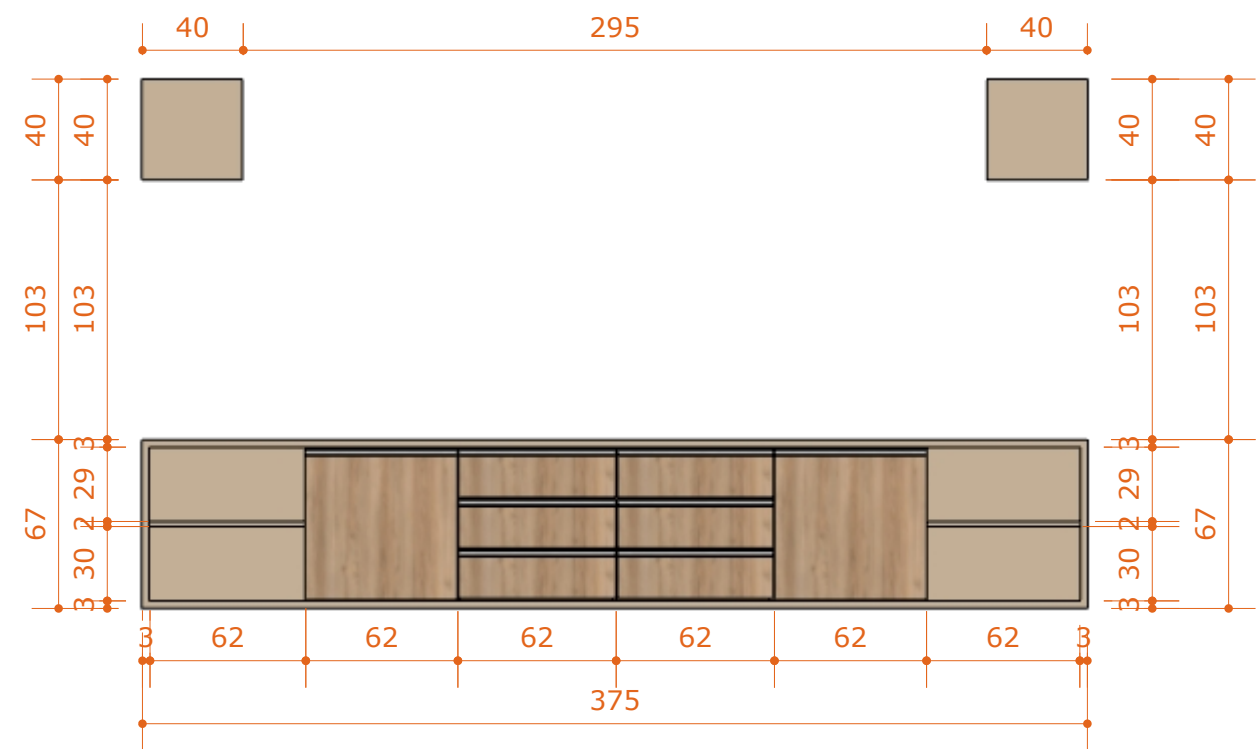


01 - ARMÁRIO - FRONTAL
ESC.: 1:30

OPÇÃO 01:
Portas, gavetas e tampos: MDF FLORA NOGAL AMENDOADO.
Caixaria/estrutura: MDF DURATEX BEGE PAPIRO.
Puxadores: PERFIL PUXADOR DE ALUMÍNIO 18MM.

OPÇÃO 02:
Portas, gavetas e tampos: MDF DURATEX CARVALHO NATURAL.
Caixaria/estrutura: MDF DURATEX BRANCO ÁRTICO.
Puxadores: PERFIL PUXADOR DE ALUMÍNIO 18MM.


OPÇÃO 03:
Portas, gavetas e tampos: MDF DURATEX CINZA SAGRADO.
Caixaria/estrutura: MDF DURATEX GRAFITE.
Puxadores: PERFIL PUXADOR DE ALUMÍNIO 18MM.

Observação: Cada opção mantém o mesmo padrão de acabamento em todo o mobiliário.

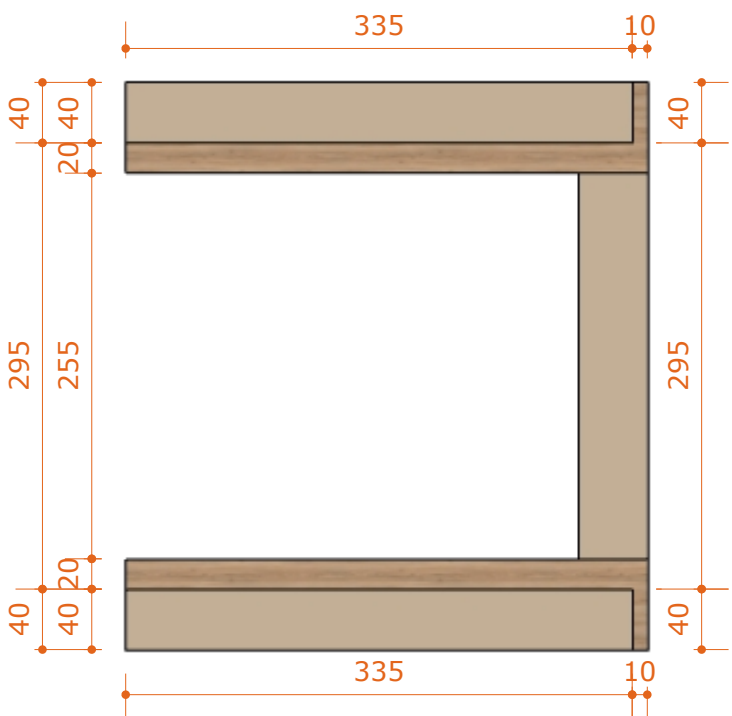




02 - ARMÁRIOS E MESA - SUPERIOR
ESC.: 1:30

Passa fio para mesa 59mm
Passa fio para mesa 59mm

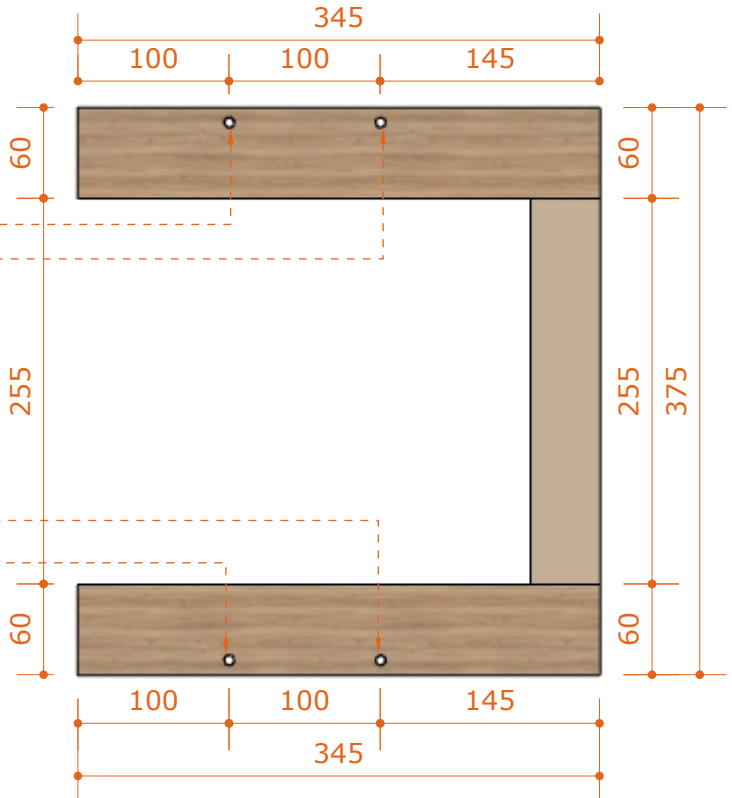

03 - ARMÁRIO E MESA - SUPERIOR
ESC.: 1:30

Passa fio para mesa 59mm
Passa fio para mesa 59mm

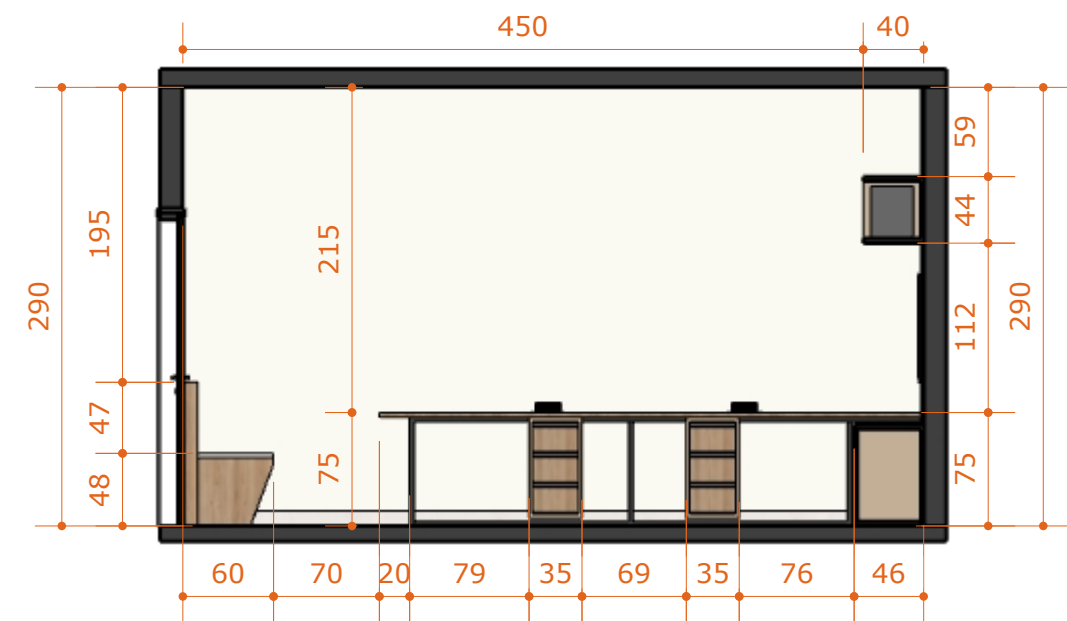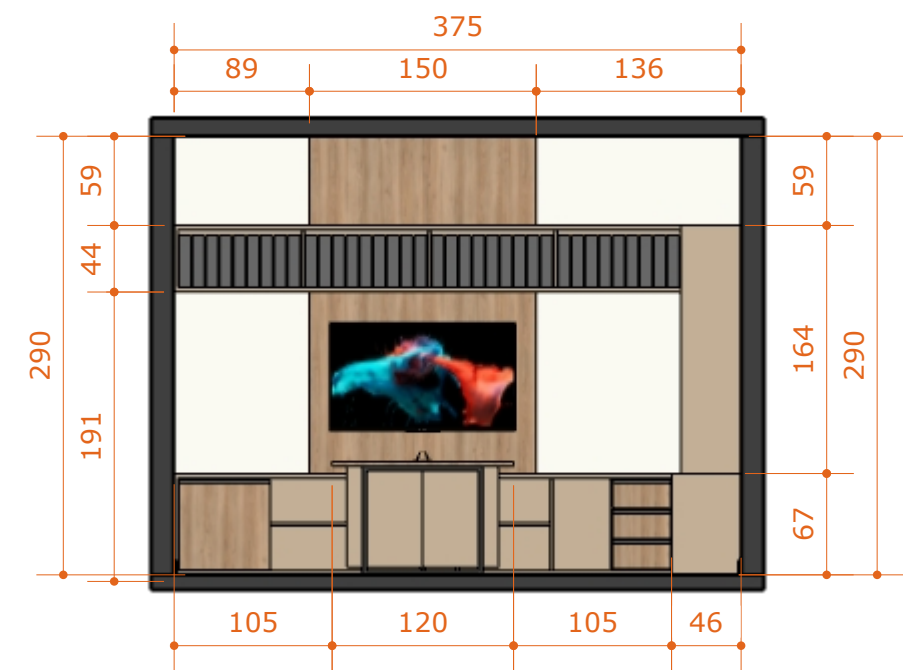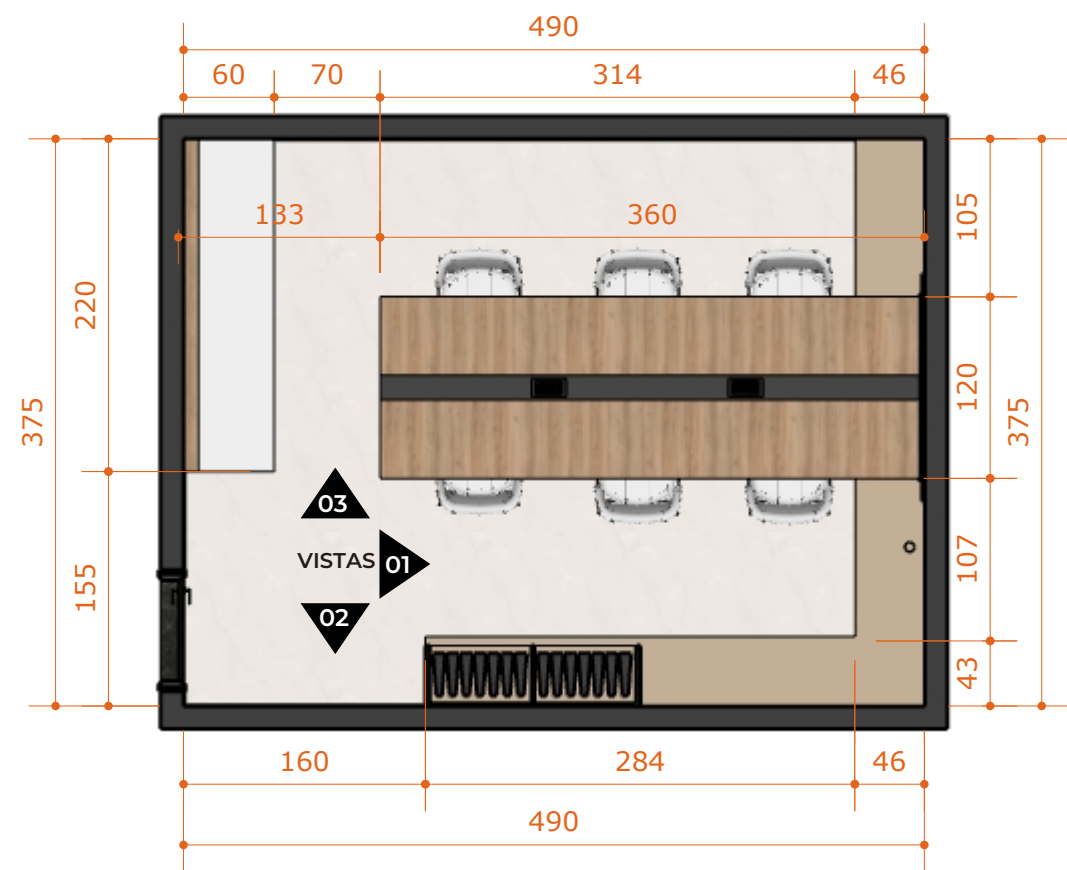



03 - CONJUNTO GERAL - PERSPECTIVA
ESC.: 1:30

OPÇÃO 01:

Portas, gavetas e tampos: MDF FLORA NOGAL AMENDADO.

Caixaria/estrutura: MDF DURATEX BEGE PAPIRO.

Puxadores: PERFIL PUXADOR DE ALUMÍNIO 18MM.

OPÇÃO 02:

Portas, gavetas e tampos: MDF DURATEX CARVALHO NATURAL.

Caixaria/estrutura: MDF DURATEX BRANCO ÁRTICO.

Puxadores: PERFIL PUXADOR DE ALUMÍNIO 18MM.


OPÇÃO 03:

Portas, gavetas e tampos: MDF DURATEX CINZA SAGRADO.

Caixaria/estrutura: MDF DURATEX GRAFITE.

Puxadores: PERFIL PUXADOR DE ALUMÍNIO 18MM.


Observação: Cada opção mantém o mesmo padrão de acabamento em todo o mobiliário.

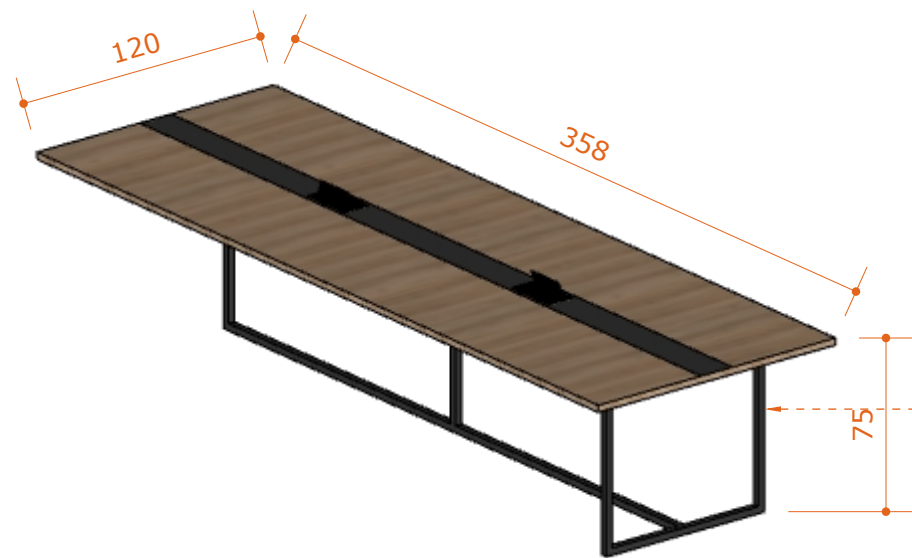


01 - MESA - PERSPEC.
ESC.: 1:30

Caixa de tomada de mesa na cor preta
Caixa de tomada de mesa na cor preta
Detalhe em MDF na cor Grafite ou preta


Base em metalon 30x30
pintado com pintura
eletrostática na cor preta

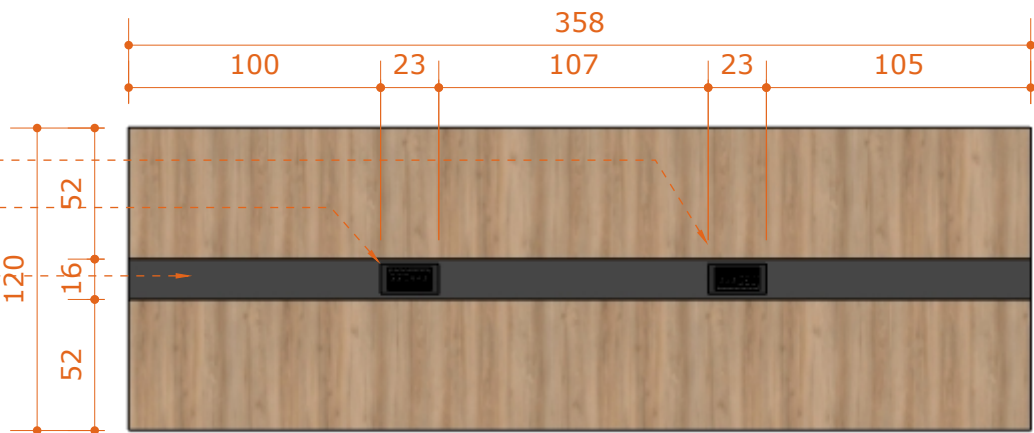

02 - MESA - SUPERIOR
ESC.: 1:30

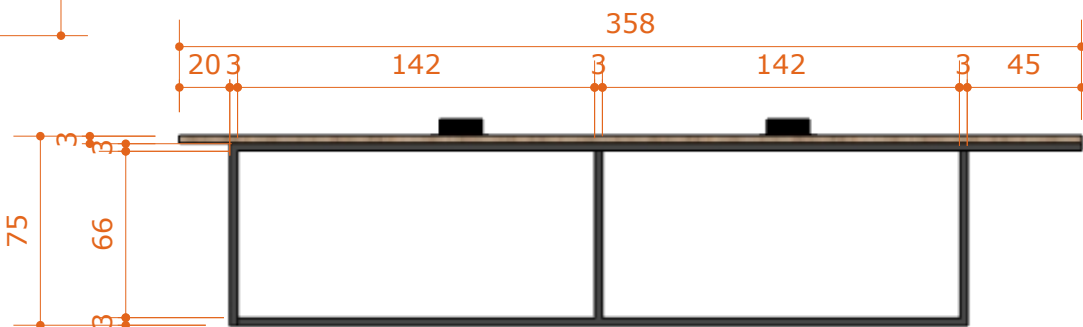

03 - MESA - LATERAL
ESC.: 1:30

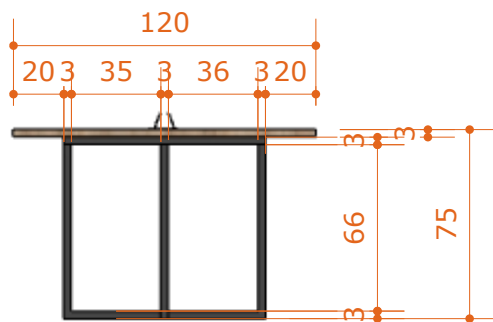

04 - MESA - FRONTAL
ESC.: 1:30

OPÇÃO 01:
Portas, gavetas e tampos: MDF FLORA NOGAL AMENDOADO.
Caixaria/estrutura: MDF DURATEX BEGE PAPIRO.
Puxadores: PERFIL PUXADOR DE ALUMÍNIO 18MM.


OPÇÃO 02:
Portas, gavetas e tampos: MDF DURATEX CARVALHO NATURAL.
Caixaria/estrutura: MDF DURATEX BRANCO ÁRTICO.
Puxadores: PERFIL PUXADOR DE ALUMÍNIO 18MM.

OPÇÃO 03:
Portas, gavetas e tampos: MDF DURATEX CINZA SAGRADO.
Caixaria/estrutura: MDF DURATEX GRAFITE.
Puxadores: PERFIL PUXADOR DE ALUMÍNIO 18MM.


Observação: Cada opção mantém o mesmo padrão de acabamento em todo o mobiliário.

Dividir em 3 gavetas
prever rodinhas dos gaveteiros

(04 unidades)

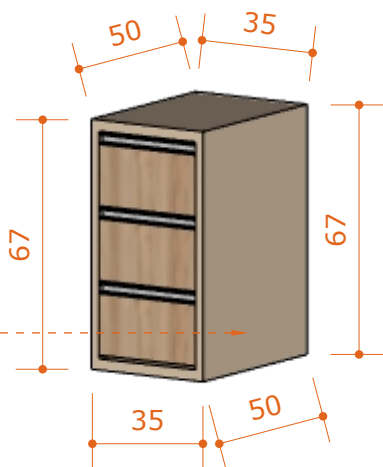

05 - GAVETEIRO - PERSPECTIVA
ESC.: 1:30

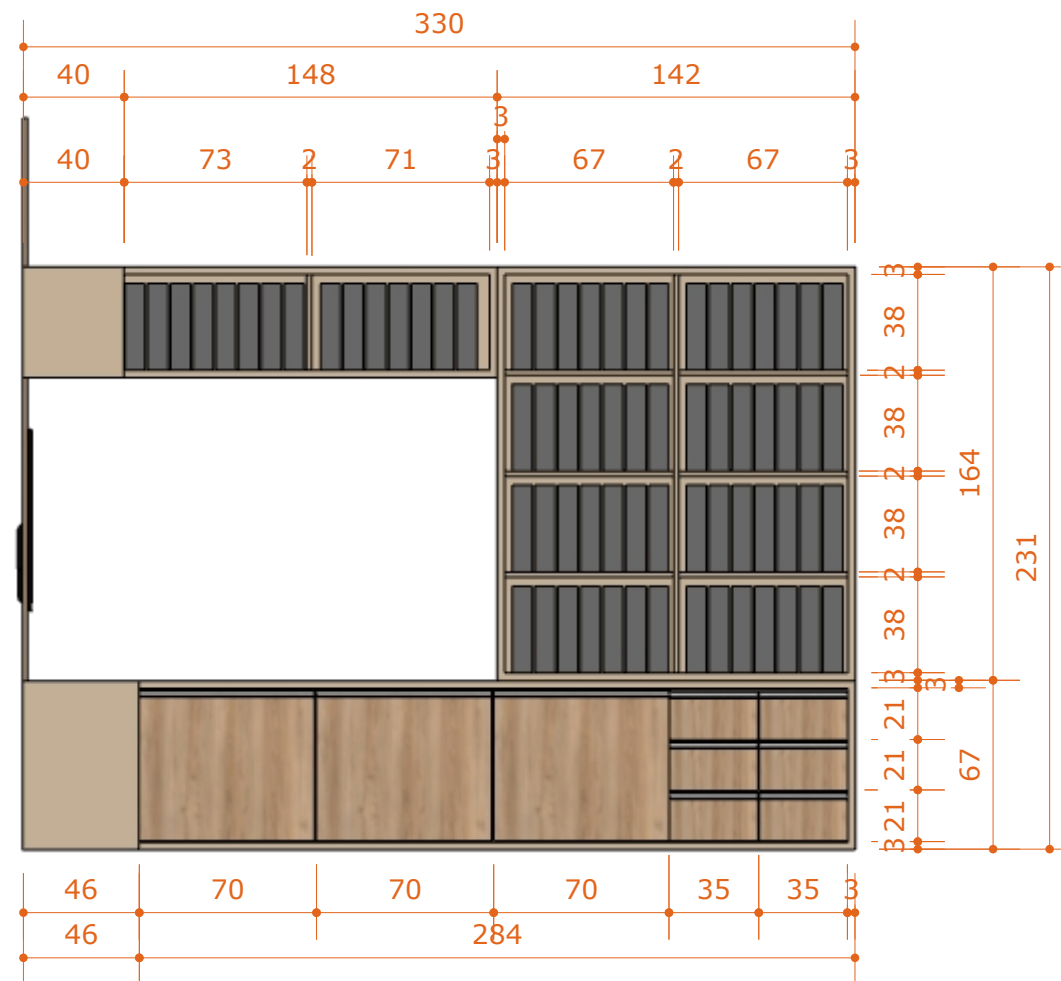

OPÇÃO 01:

Portas, gavetas e tampos: MDF FLORA NOGAL AMENDADO.

Caixaria/estrutura: **MDF DURATEX BEGE PAPIRO.**

Puxadores: PERFIL PUXADOR DE ALUMÍNIO 18MM.

OPÇÃO 02:

Portas, gavetas e tampos: MDF DURATEX CARVALHO NATURAL.

Caixaria/estrutura: **MDF DURATEX BRANCO ÁRTICO.**

Puxadores: PERFIL PUXADOR DE ALUMÍNIO 18MM.

OPÇÃO 03:

Portas, gavetas e tampos: MDF DURATEX CINZA SAGRADO.


Caixaria/estrutura: MDF DURATEX GRAFITE.

Puxadores: PERFIL PUXADOR DE ALUMÍNIO 18MM.

Observação: Cada opção mantém o mesmo padrão de acabamento em todo o mobiliário.


04 - ARMÁRIOS E PAINEL - FRONTAL

ESC.: 1:30

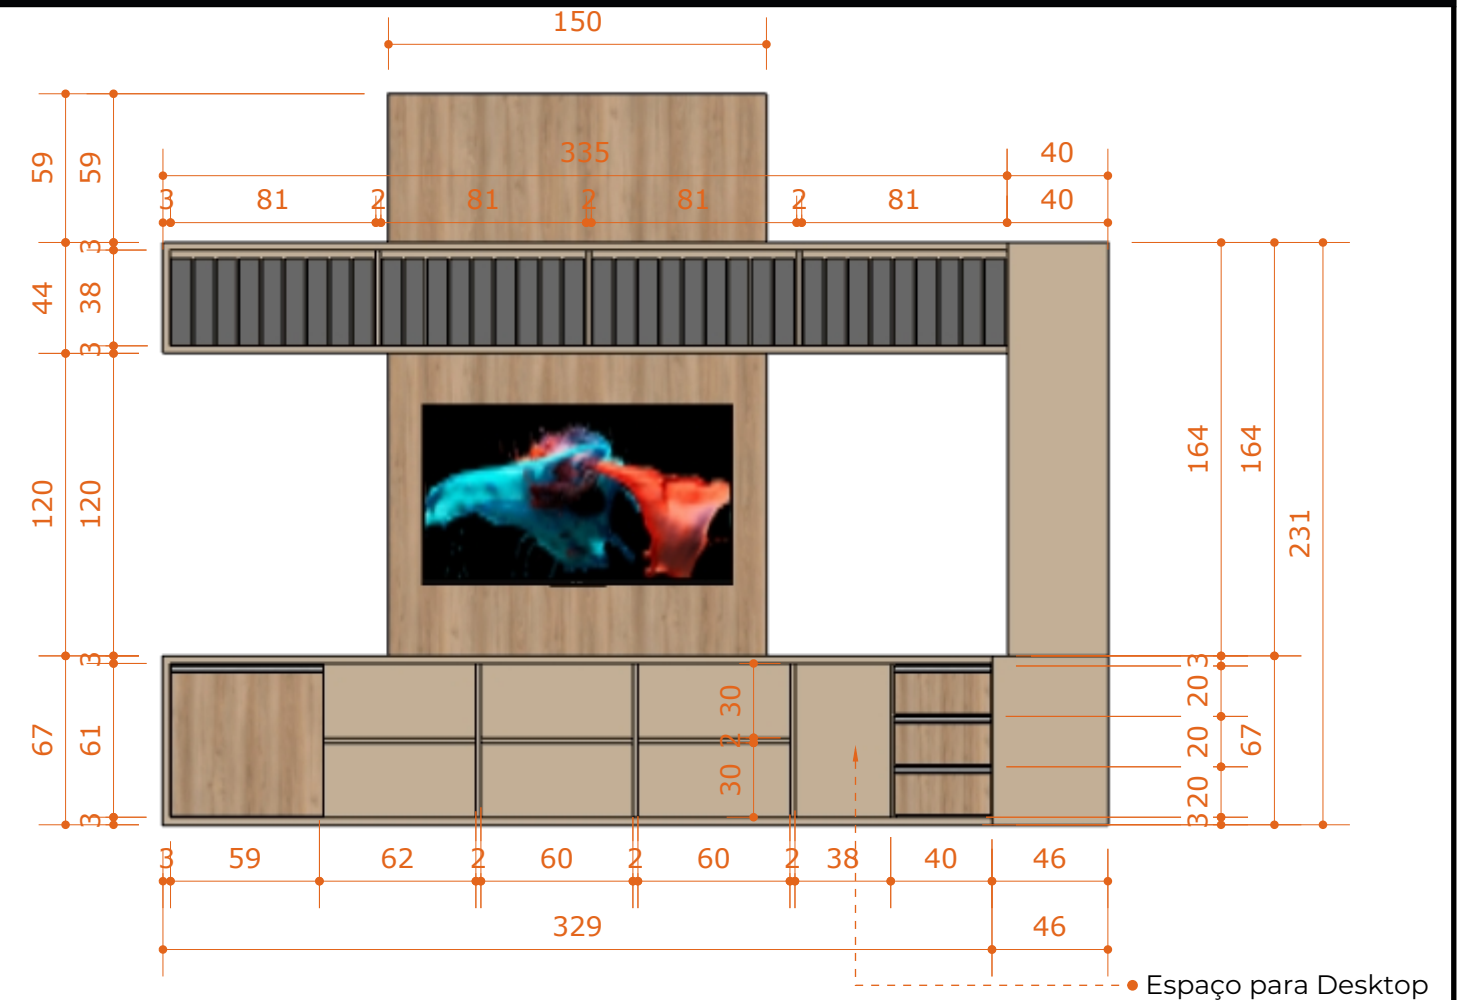

02 - ARMÁRIOS E PAINEL - FRONTAL

ESC.: 1:30

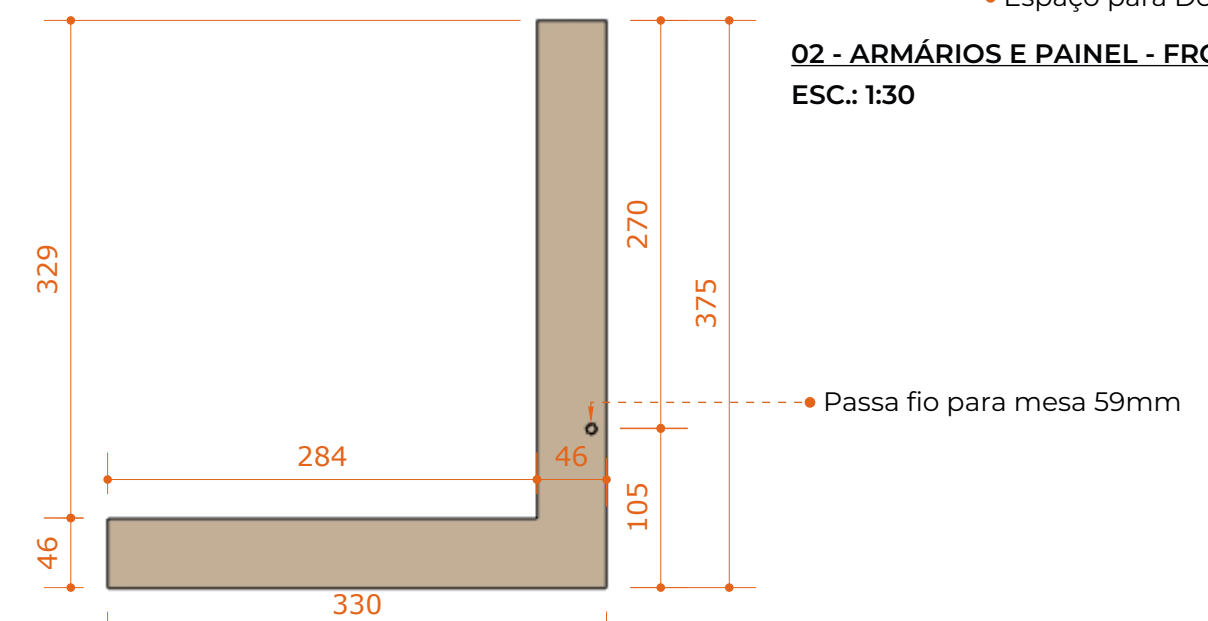

03 - ARMÁRIOS - SUPERIOR

ESC.: 1:30

OBS.:

- _ Todas as medidas deverão ser conferidas no canteiro de obras.
- _ Todos os elementos necessários à execução do projeto estão definidos nas plantas e as medidas deverão ser consideradas pelas cotas dos desenhos, dispensando-se a medição com instrumentos.
- _ Quaisquer dúvidas ou modificações deverão ser comunicadas ao arquiteto.
- _ Fica assegurado aos arquitetos, autores deste projeto, todos os direitos autorais, no tocante à sua reprodução, alteração e publicidade.

ETAPA:

PROJETO EXECUTIVO

14/15

FOLHA A3

**PEDRO
OSTERNO**
ARQUITETURA E INTERIORES

RESPONSÁVEL TÉCNICO:

PEDRO AGUIAR OSTERNO

CAU: A256719-9 / Fortaleza - Ceará - Brasil

@blankdesign.arq

Fone: + 55 85 99726.2266

osternoarg@gmail.com

PROJETO:



INTERIORES COORPORATIVOS

DESENHO/CONTEÚDO:

MOBILIÁRIO/MARCENARIA

ESCALA: INDICADA DATA: SET/2026

DESENHO TÉCNICO: LINCOLN MAGALHÃES

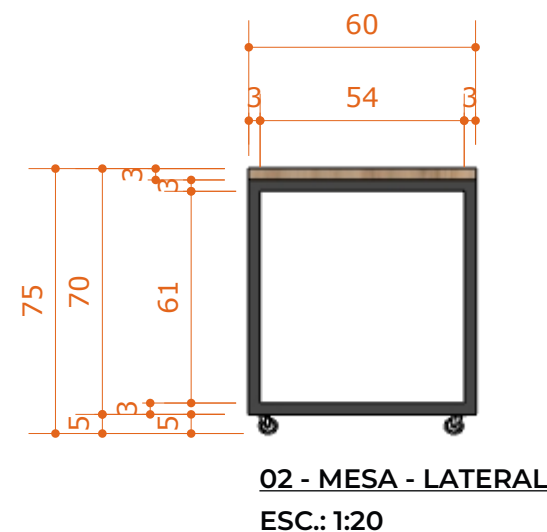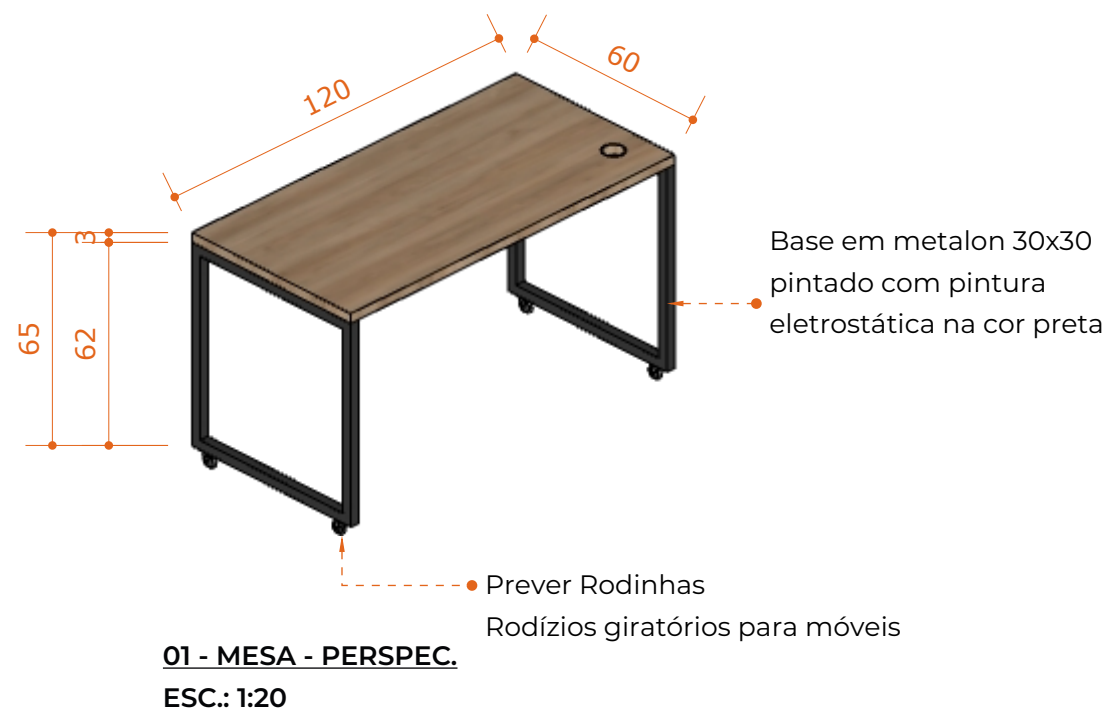

OPÇÃO 01:
Portas, gavetas e tampos: MDF FLORA NOGAL AMENDOADO.
Caixaria/estrutura: MDF DURATEX BEGE PAPIRO.
Puxadores: PERFIL PUXADOR DE ALUMÍNIO 18MM.

OPÇÃO 02:
Portas, gavetas e tampos: MDF DURATEX CARVALHO NATURAL.
Caixaria/estrutura: MDF DURATEX BRANCO ÁRTICO.
Puxadores: PERFIL PUXADOR DE ALUMÍNIO 18MM.

OPÇÃO 03:
Portas, gavetas e tampos: MDF DURATEX CINZA SAGRADO.
Caixaria/estrutura: MDF DURATEX GRAFITE.
Puxadores: PERFIL PUXADOR DE ALUMÍNIO 18MM.

Observação: Cada opção mantém o mesmo padrão de acabamento em todo o mobiliário.

