


Legenda de Cores


- Área a Construir Aberta
- Área a Construir Fechada
- Área Calçada
- Área Calçada Passeio Público a construir
- Área Calçada Passeio Público Existente
- Área Permeável
- Área Permeável Externa

TABELA QUANTITATIVA

- MURO A SER EXECUTADO: 54,05 METROS LINEAR
- 6,30 m³ DE CALÇADA INTERNA
- 0,79m³ DE CALÇADA EXTERNA PASSEIO PÚBLICO
- 10 PEÇAS DE PISO TÁTIL DIRECIONAL 40x40
- 6 PEÇAS DE PISO TÁTIL DE ALERTA (BOLINHA) 40x40

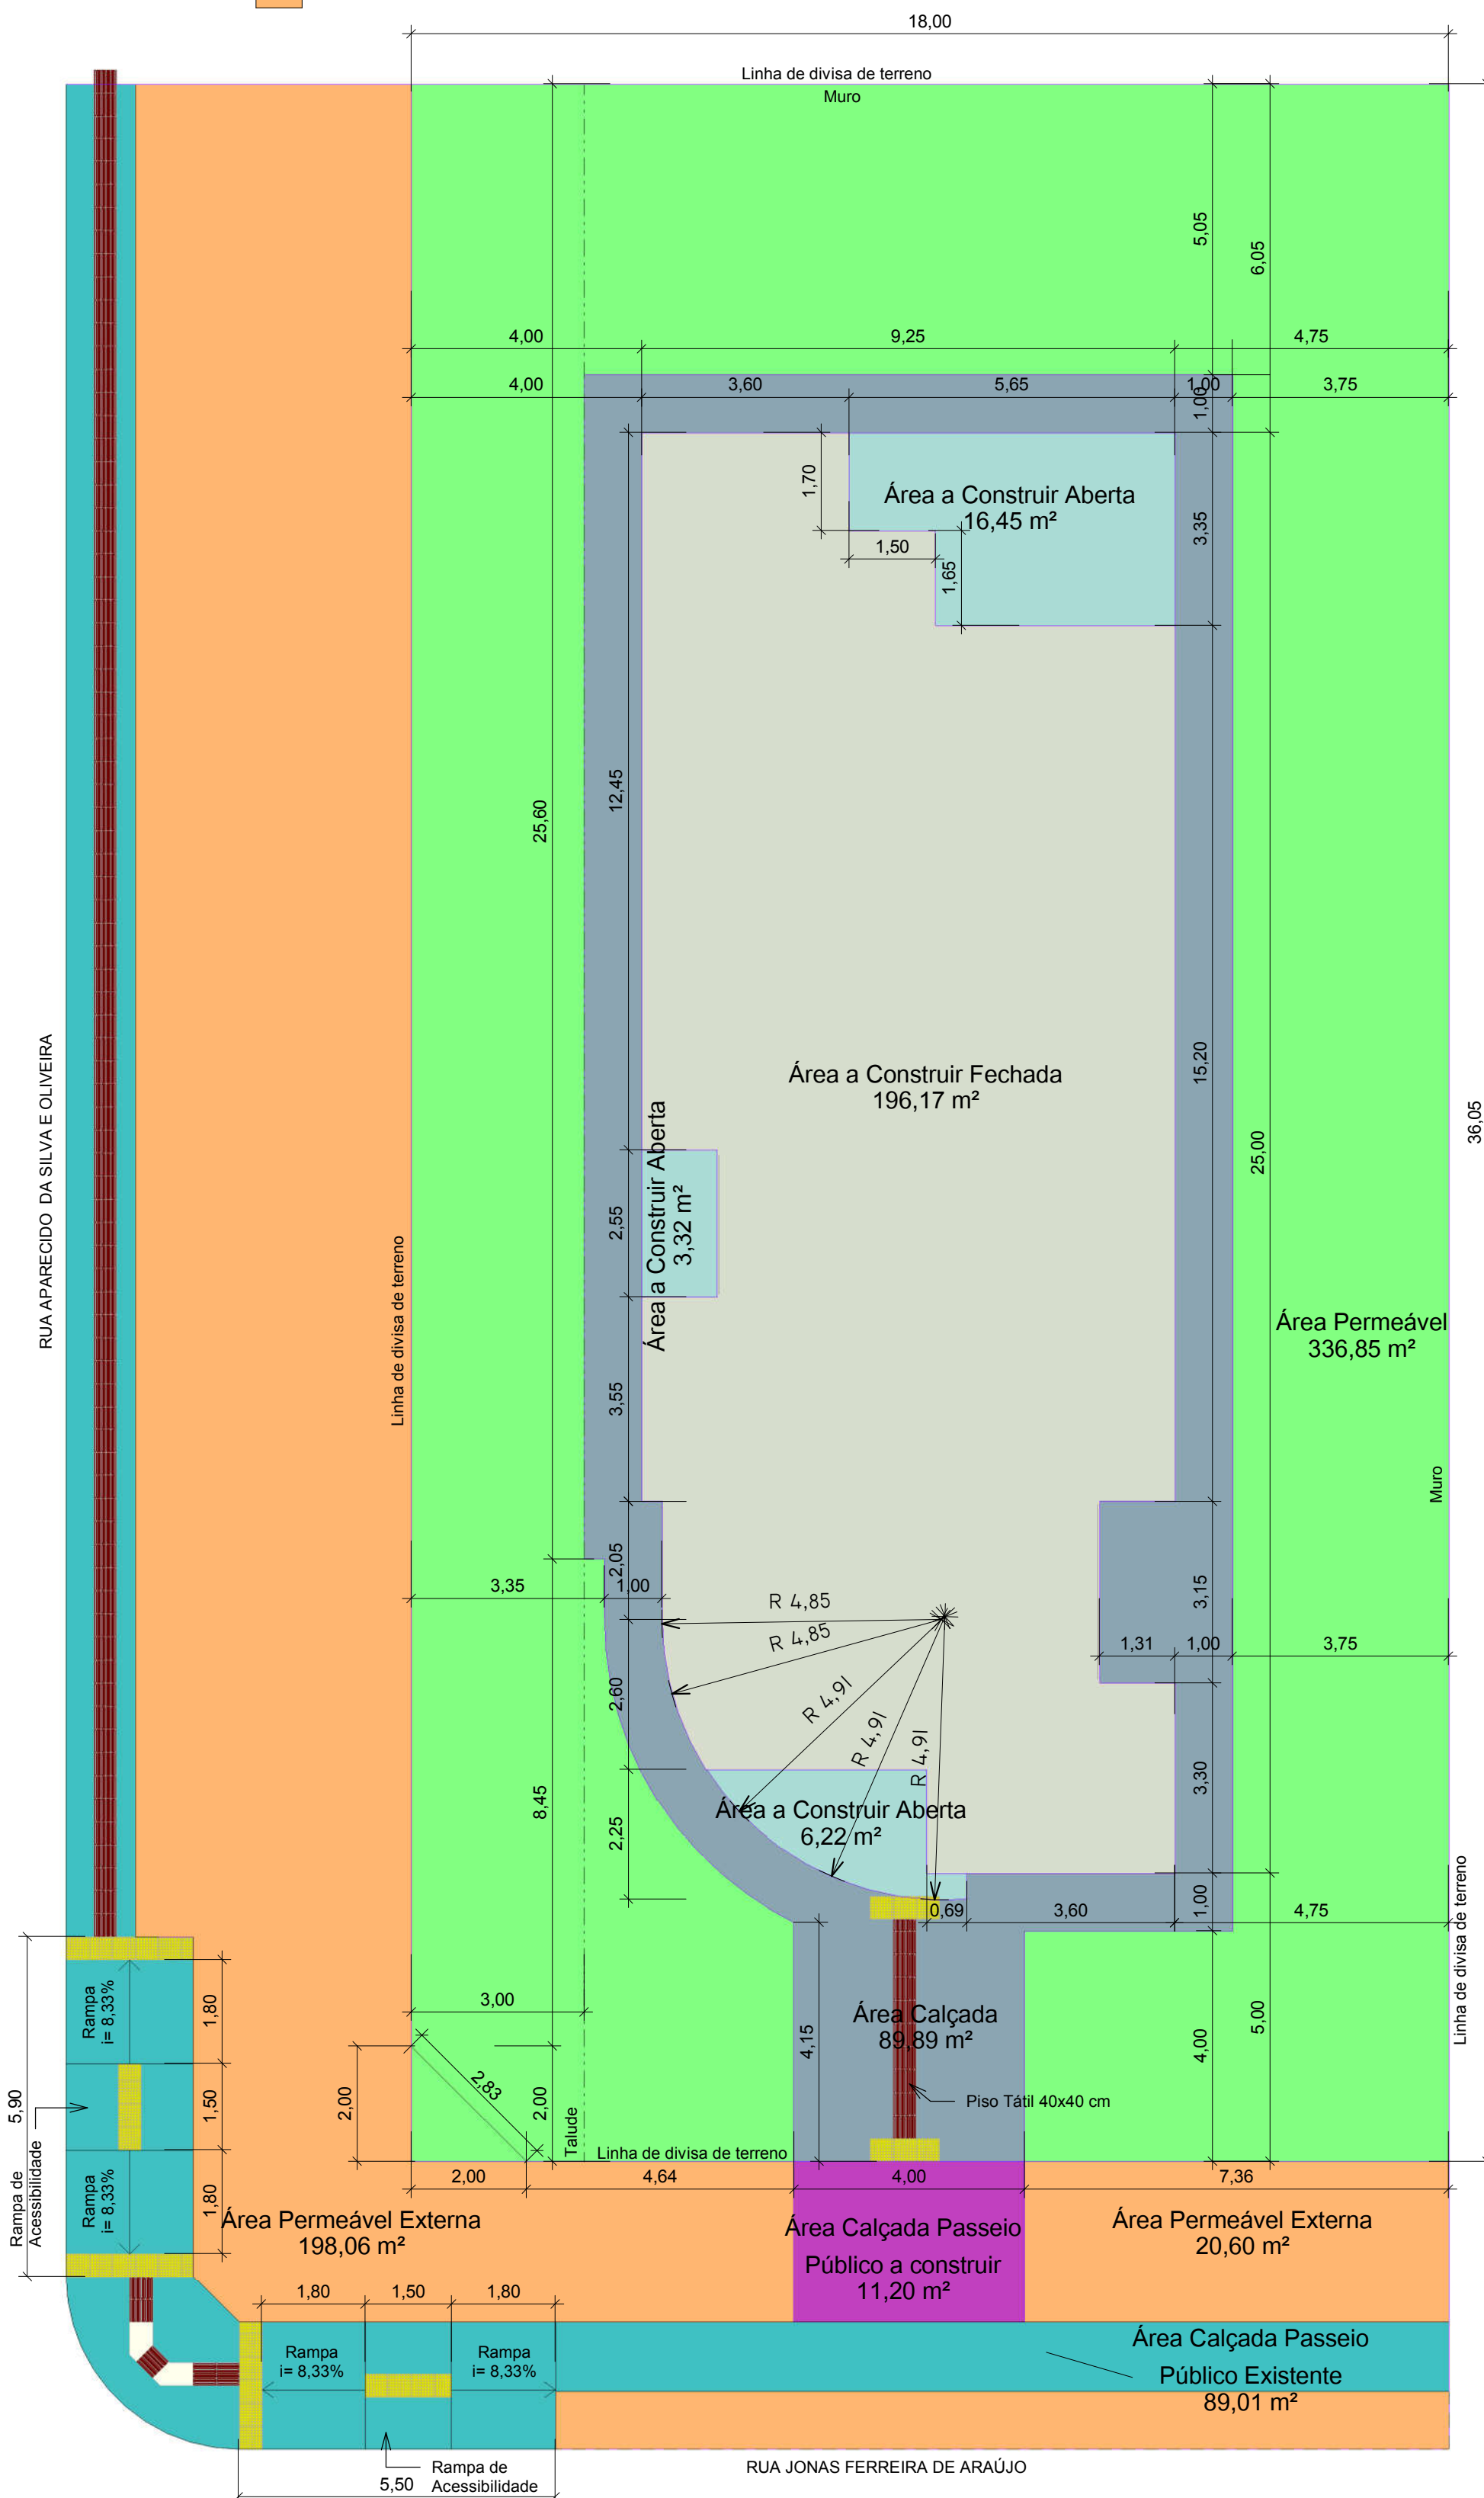

1 PLANTA DE DETALHAMENTO
1 : 100

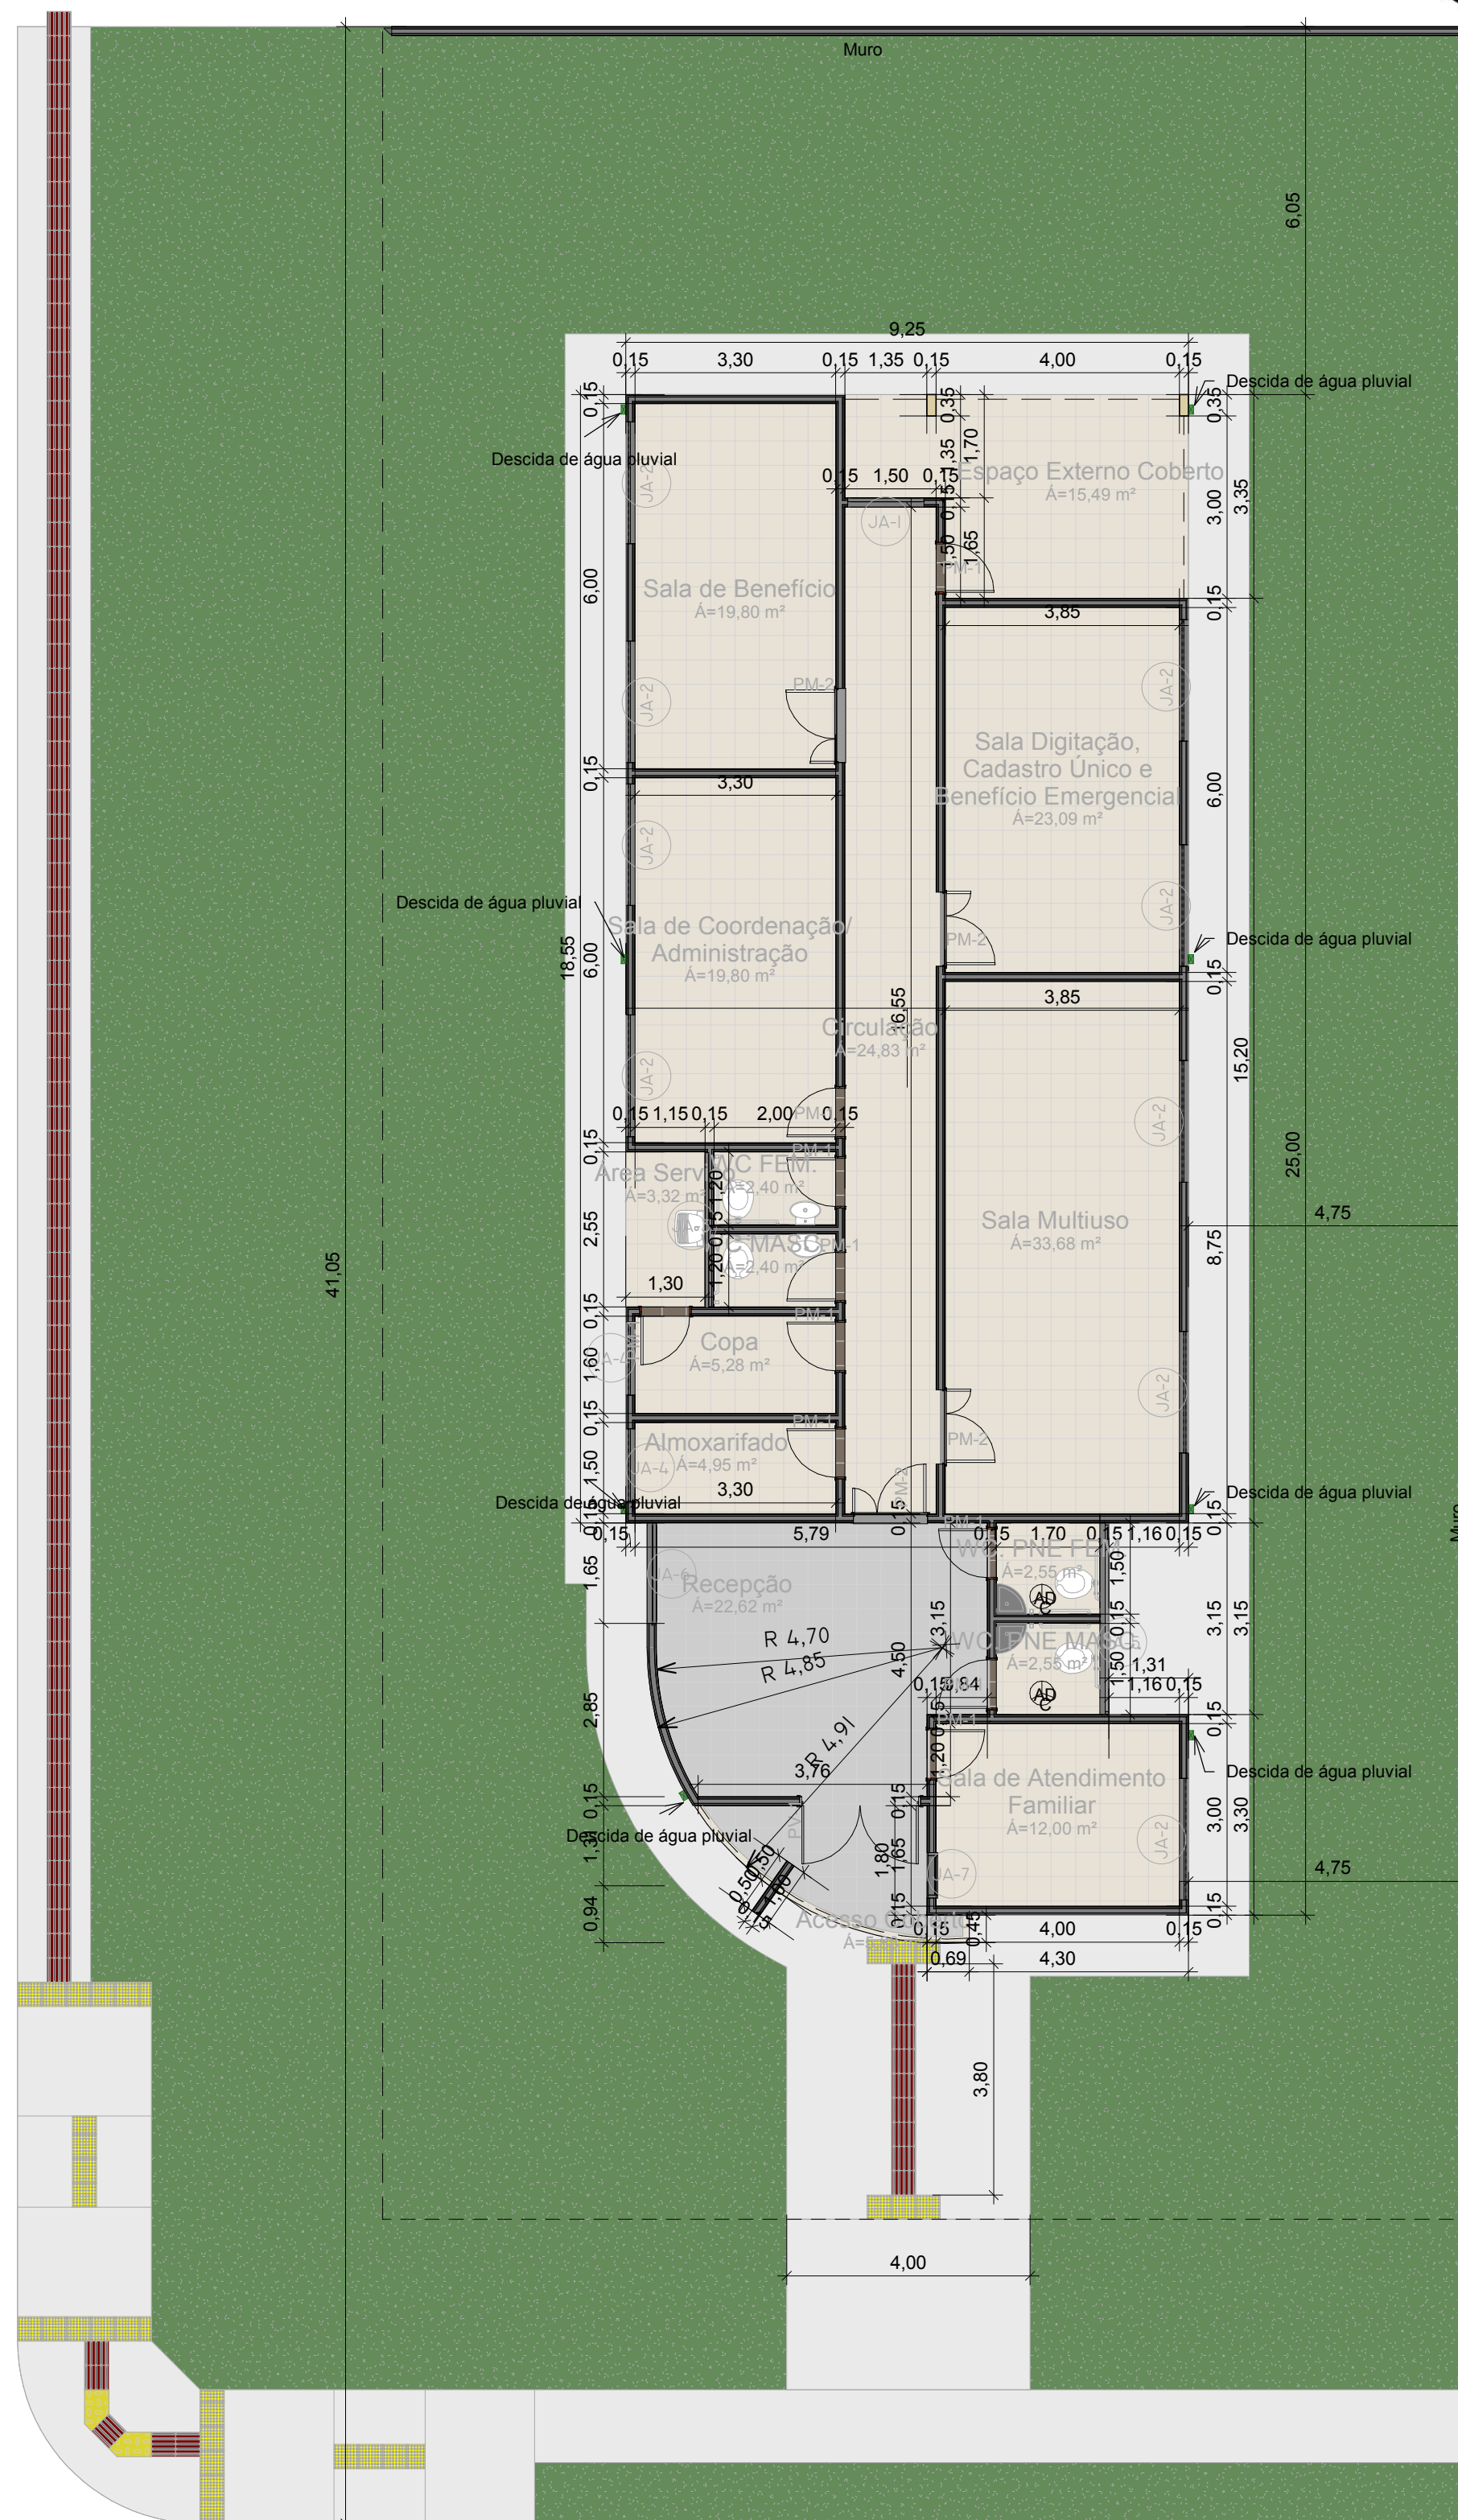

3 PLANTA BAIXA COM DETALHES EXTERNOS
1 : 100



2 VISTA 3D

PROJETO ARQUITETÔNICO

PRANCHA DE ACESSIBILIDADE

FOLHA
03/03



Tipo: Construção Térrea em Alvenaria
Uso/ Ativ.: Centro de Referência Especializado de Assistência Social (CREAS)

Local da obra:
Rua Jonas Ferreira de Araújo - Quadra 66, Lote 4/5/6-A
Bairro Jardim Deodápolis - Esquina com a Rua Aparecido da Silva e Oliveira

Cidade/Estado: Deodápolis - MS N° Matrícula: Zonamento: Cód Imovel: Escala: Indicada

Data: 23 de março de 2020
Desenho: Bruna Fernanda

PLANTA DE LOCALIZAÇÃO
SEM ESCALA

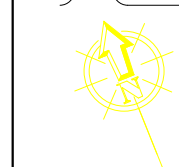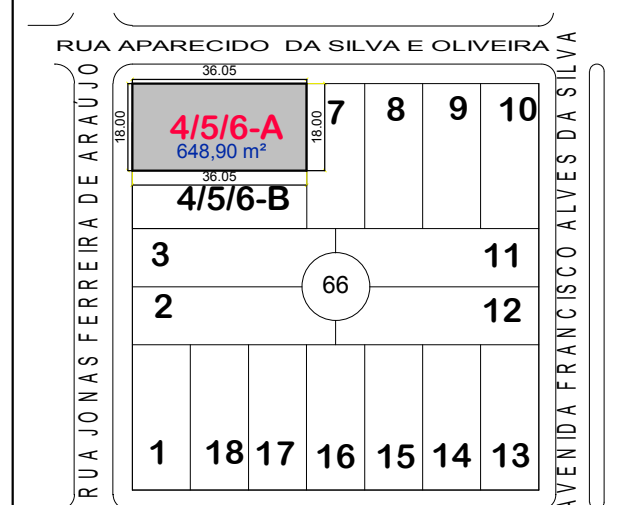

AUTOR DO PROJETO/ RESPONSÁVEL TÉCNICO:

Luiz Alberto Kriger Junior
Engenheiro Civil - CREA 78136/D-PR VISTO 13251-MS

PROPRIETÁRIO (A):

Prefeitura Municipal de Deodápolis
CNPJ: 03.903.176/0001-41

RESERVADO PARA USO DA PREFEITURA
AO TÉRMINO DA CONSTRUÇÃO
OBRIGA-SE O PROPRIETÁRIO A
REQUERER O HABITE-SE CONFORME
O ART. 18 DO CÓDIGO DE OBRAS

Obra Residencial (m²)		Ocup. %
Área Térreo a Regularizar	0,00	0,00
Área 1º Pav. ou Pav. Tipo	0,00	0,00
Área total à Regularizar	0,00	0,00
Área existente Habite-se N°	0,00	0,00
Área Averbada	0,00	0,00
Área Total da Construção	0,00	0,00
Obra Comercial (m²)		Ocup. %
Área Pavimento Térreo	222,16	34,24
Área 1º Pav. ou Pav. Tipo	0,00	0,00
Área total à Construir	222,16	34,24
Área existente Habite-se N°	0,00	0,00
Área aprovada alvará N°	0,00	0,00
Área Averbada	0,00	0,00
Quadro de Áreas (m²)		Perm. %
Área do Terreno	648,90	100,00
Área Calçada	89,89	13,85
Área Permeável	336,85	51,91
Área Comercial Aberta Construir	25,99	4,01
Área Comercial Fechada Construir	196,17	30,23
Área Regularizada Aberta	0,00	0,00
Área Regularizada Fechada	0,00	0,00
Área Total Geral	222,16	48,09