



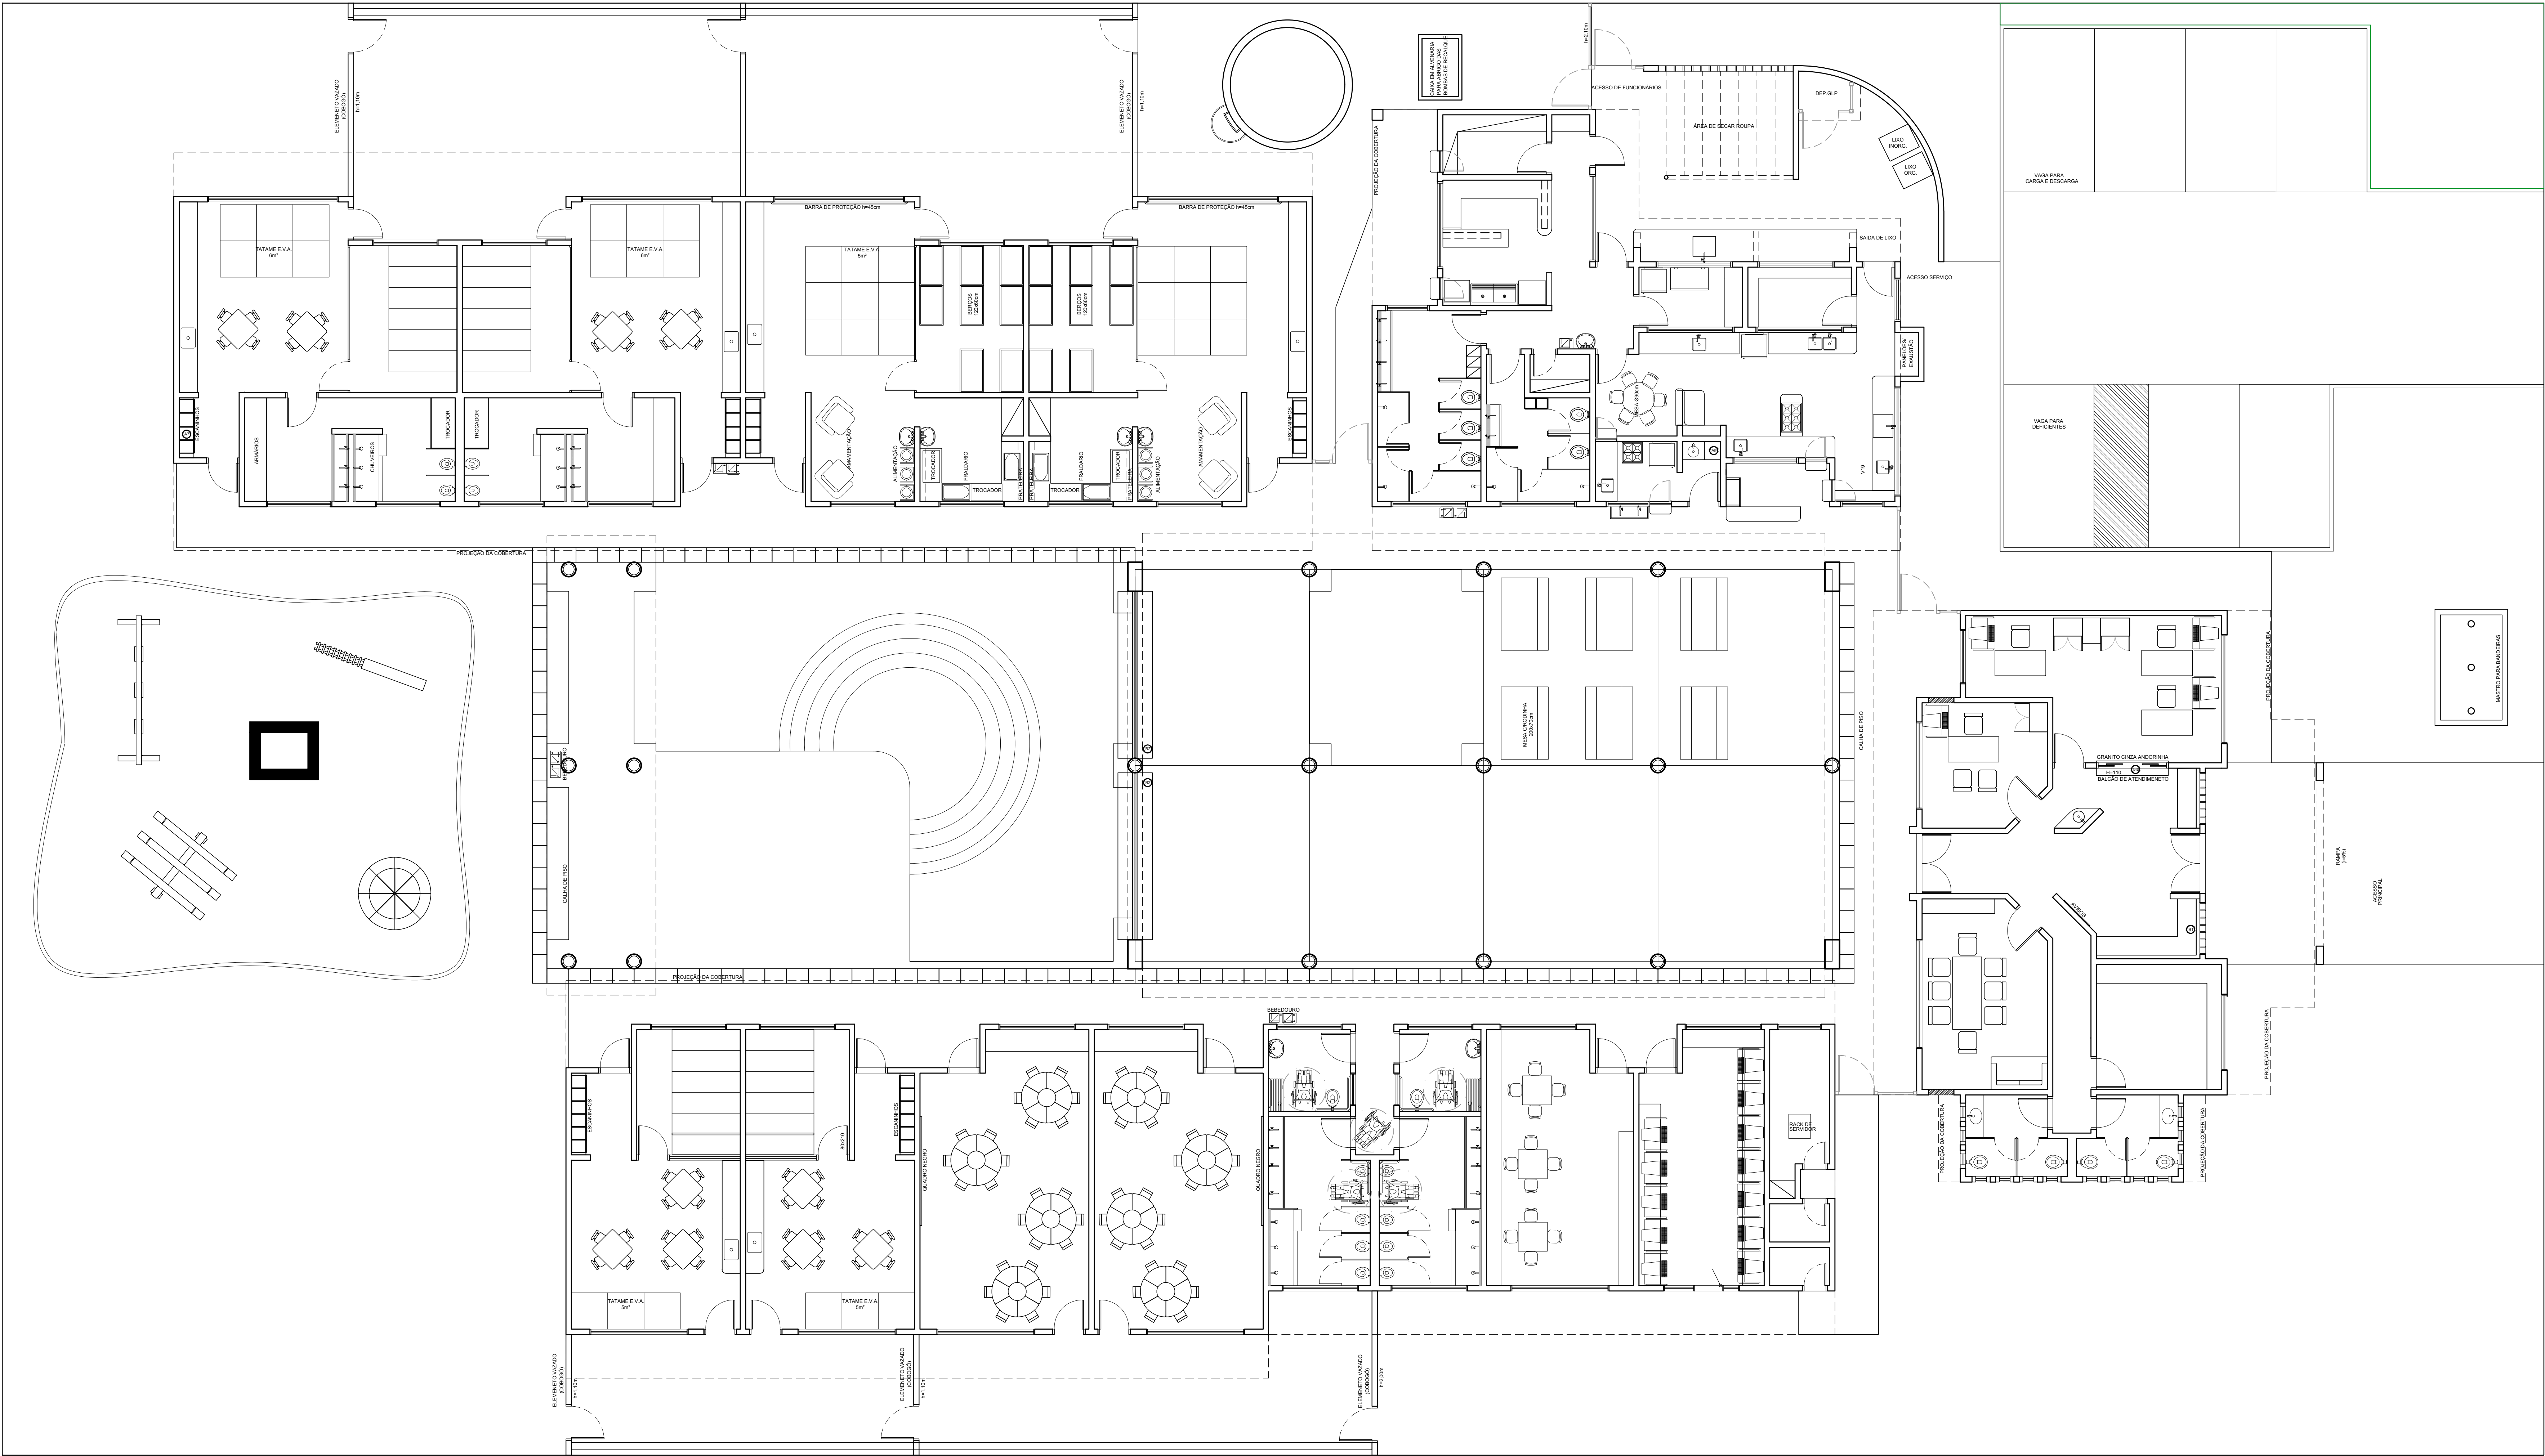

PLANTA LOCAÇÃO
ESCALA: 1:75

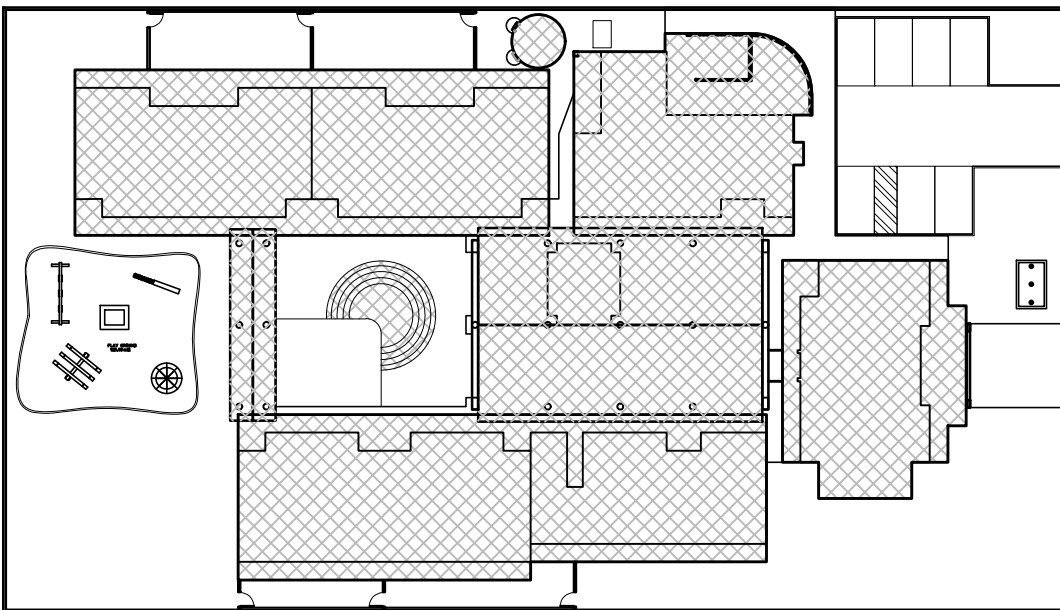

CROQUI ESQUEMÁTICO
ESCALA: 1:500



PROINFANCIA – ESPAÇO EDUCATIVO INFANTIL

ENDEREÇO: _____

MUNICÍPIO – UF: _____

PROPRIETÁRIO: FUNDO NACIONAL DE DESENVOLVIMENTO DA EDUCAÇÃO – FNDE

AUTORES DO PROJETO : IONE NOGUEIRA - CREA 8.738/D-DF
JUANITA NORONHA MAIA CREA: 70.895/D-SP

RESPONSÁVEL TÉCNICO: _____

PROPRIETÁRIO _____

AUTOR DO PROJETO _____ CREA-AP-1-CREA: 8.738/D-DF

AUTOR DO PROJETO _____ CREA-AP-2-CREA: 70.895/D-SP

RESP. TÉCNICO _____ CREA _____

DLFO	CREA
	RA

PROJETO TIPO B			
ARQUITETURA		AR	
COORDENAÇÃO COORDENADOR Coordenador Coordenador	LOCAÇÃO LAYOUT	REVISÃO R-01 JUL/2008	PRANCHAS 02/12
DESENHO	ESCALA 1:75	DATA EMISSÃO 13/02/2008	