
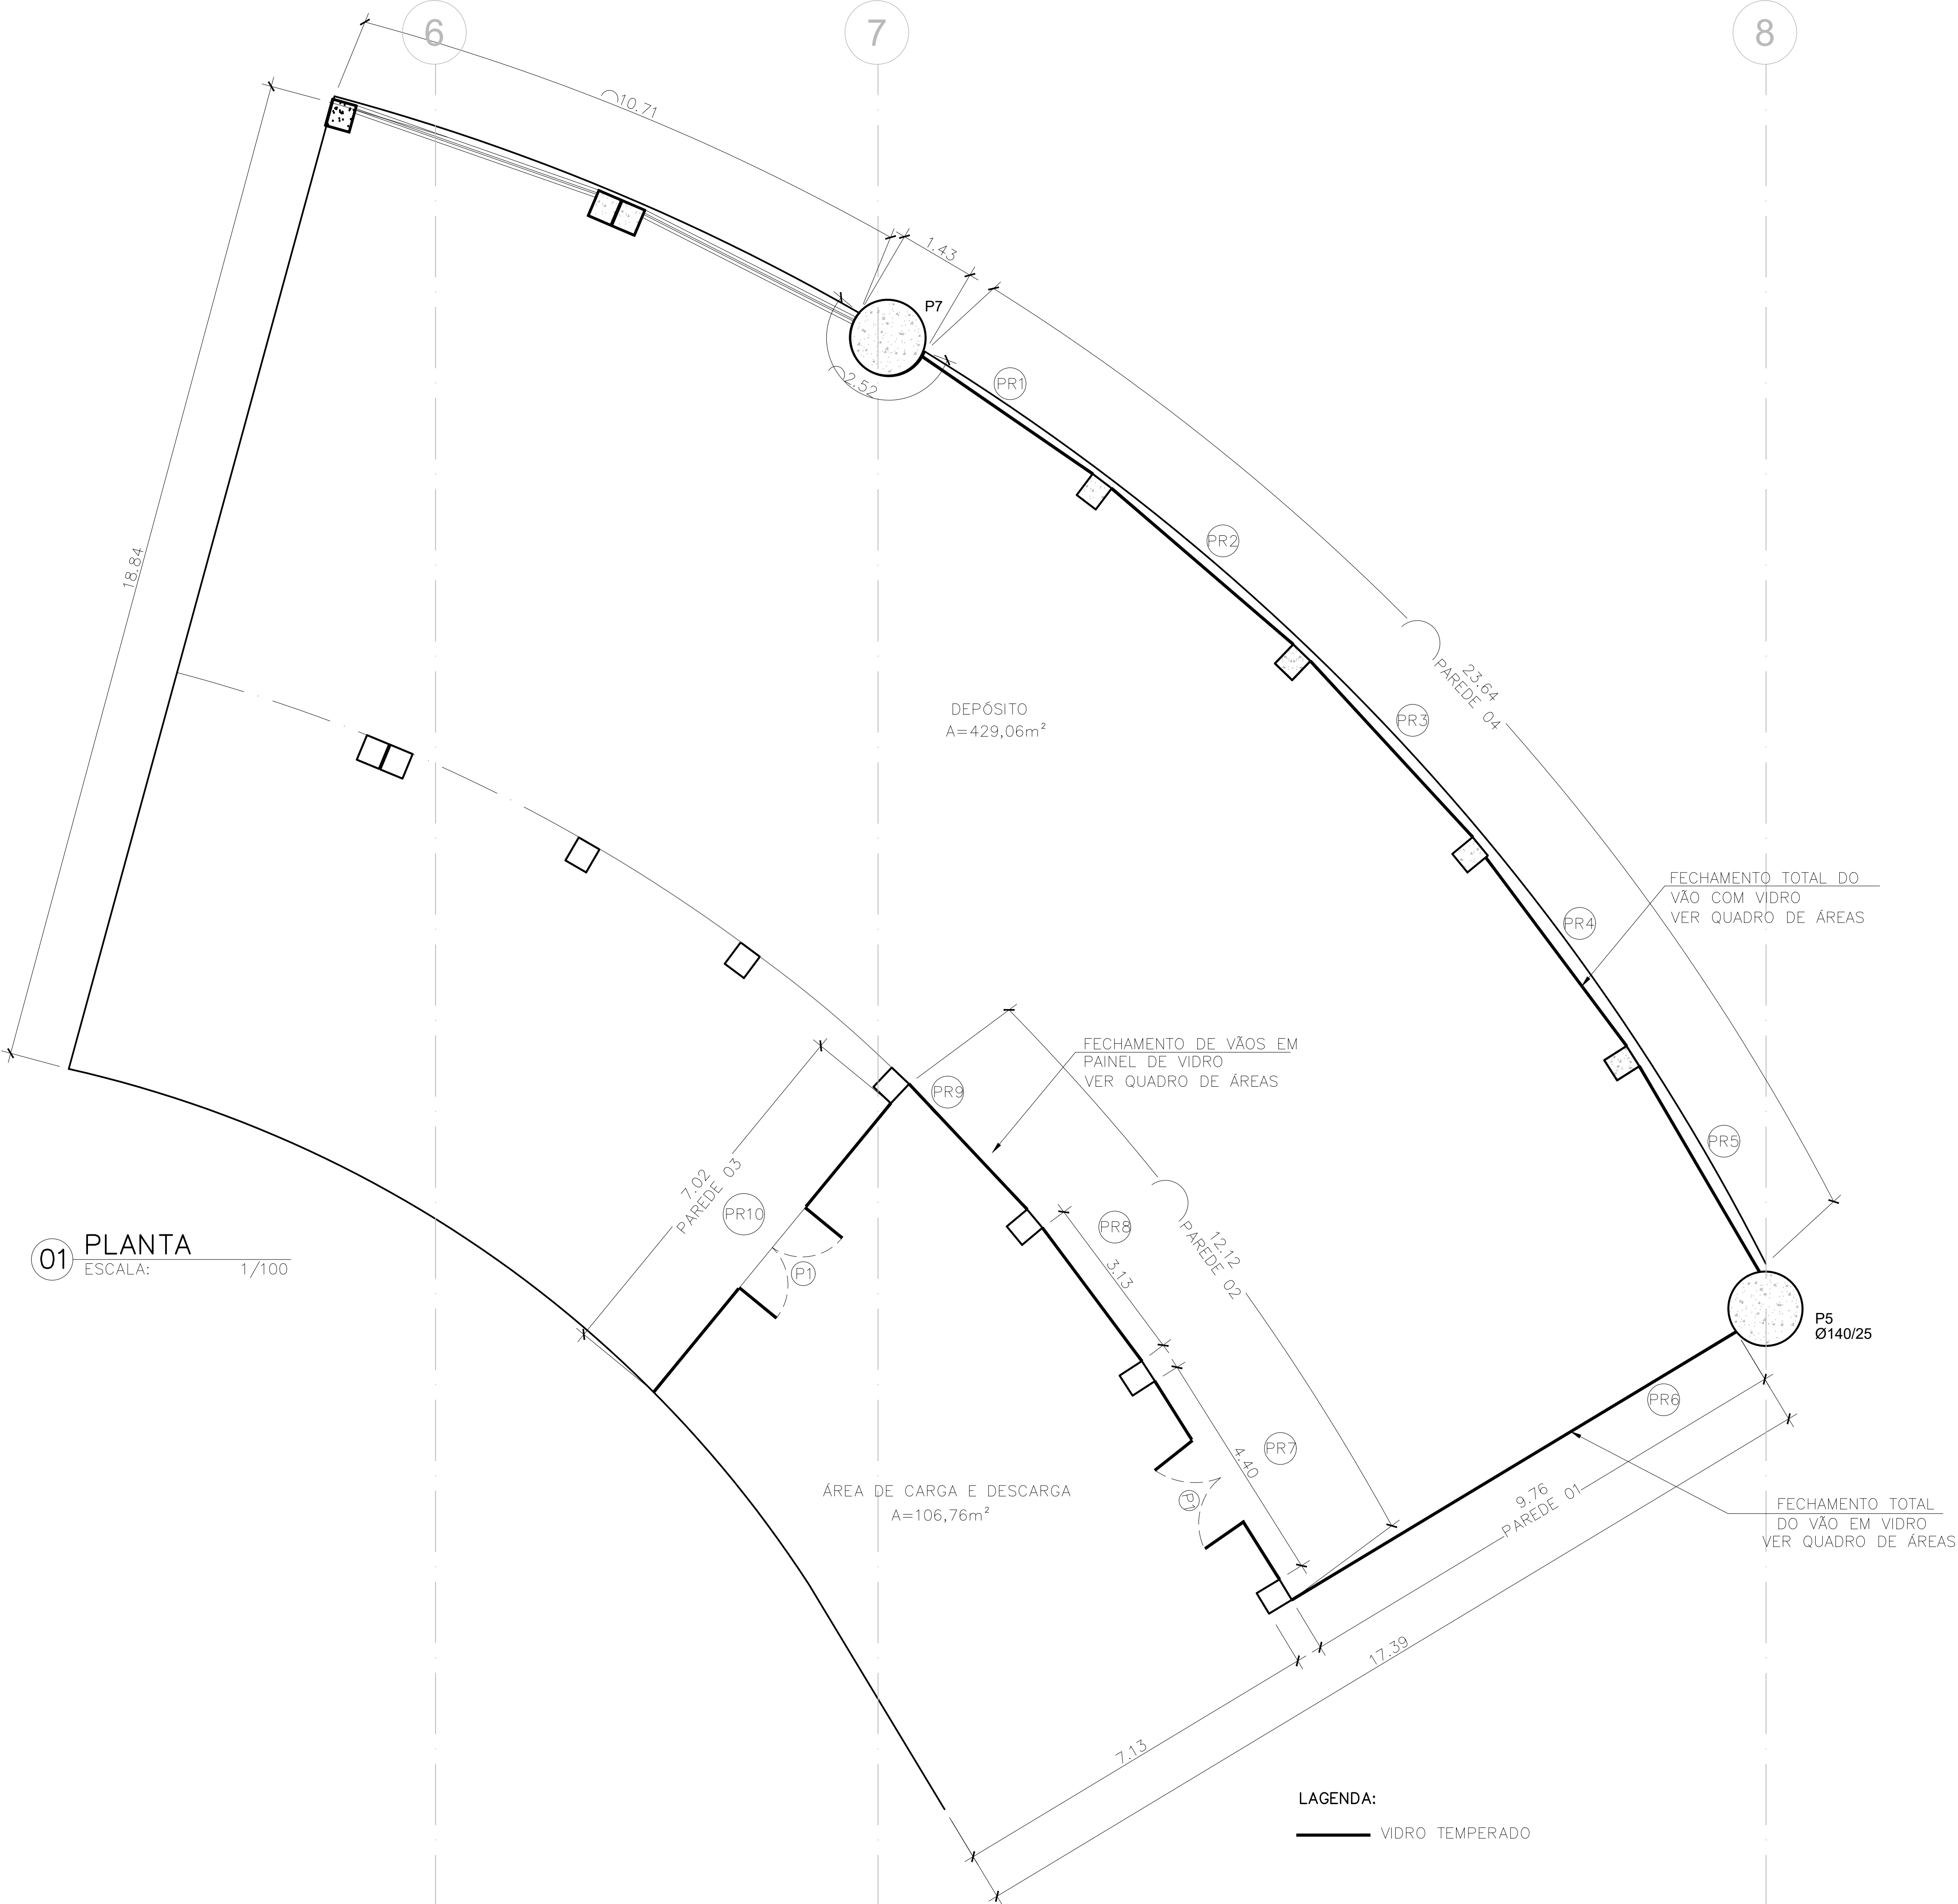


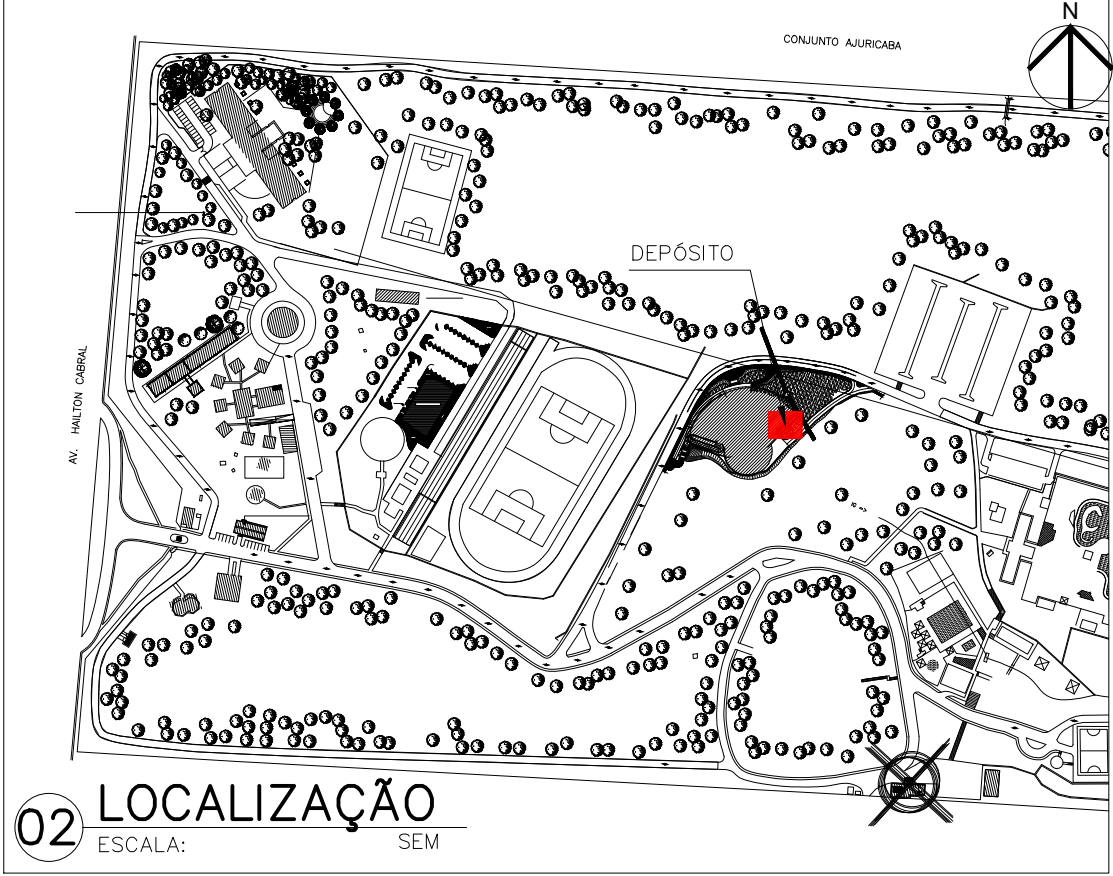

PROPRIETÁRIO:

AUTOR DO PROJETO: NOME - BRUNA LETÍCIA SOARES DINIZ
ART de autoria:

RESPONSÁVEL TÉCNICO: NOME - BRUNA LETÍCIA SOARES DINIZ
ART de autoria:

DESENHO DE REFERENCIA

0503.02EXE- MODULO ARQUITETURA E PLANEJAMENTO LTDA

ATUALIZAÇÕES PROJETO			
REVISÃO	DATA	DESCRIÇÃO	RESPONSÁVEL
00	08/04/2025	EMIÇÃO INICIAL	SOE-SESC/AM

SESC-SERVIÇO SOCIAL DO COMÉRCIO
DEPARTAMENTO REGIONAL DO AMAZONAS
AV. CONSTANTINOPLA, Nº 288, BAIRRO ALVORADA MANAUS/AM.

SOE/SESC-AM	LOCAL: UNIDADE BALNEÁRIO DO SESC/AM
SEÇÃO DE OBRAS/ENGENHARIA	DES.: DEPÓSITO PARA MATERIAIS DO HOTEL
	PLANTA
Des.: 08/04/25 Tec. Liliane	DES n°
Conf.: 08/04/25 Eng. Bruna Diniz	DES-DEPÓSITO
Aprov.:	

LEGENDA:

— VIDRO TEMPERADO

DADOS P/ PLOT			
Ord	Nº	Cor	Parâmetro
1	1	BLACK	0.20
2	2	BLACK	0.20
3	3	BLACK	0.20
4	4	BLACK	0.40
5	5	BLACK	0.50
6	6	BLACK	0.60
7	7	BLACK	0.10
8	8	BLACK	0.05