


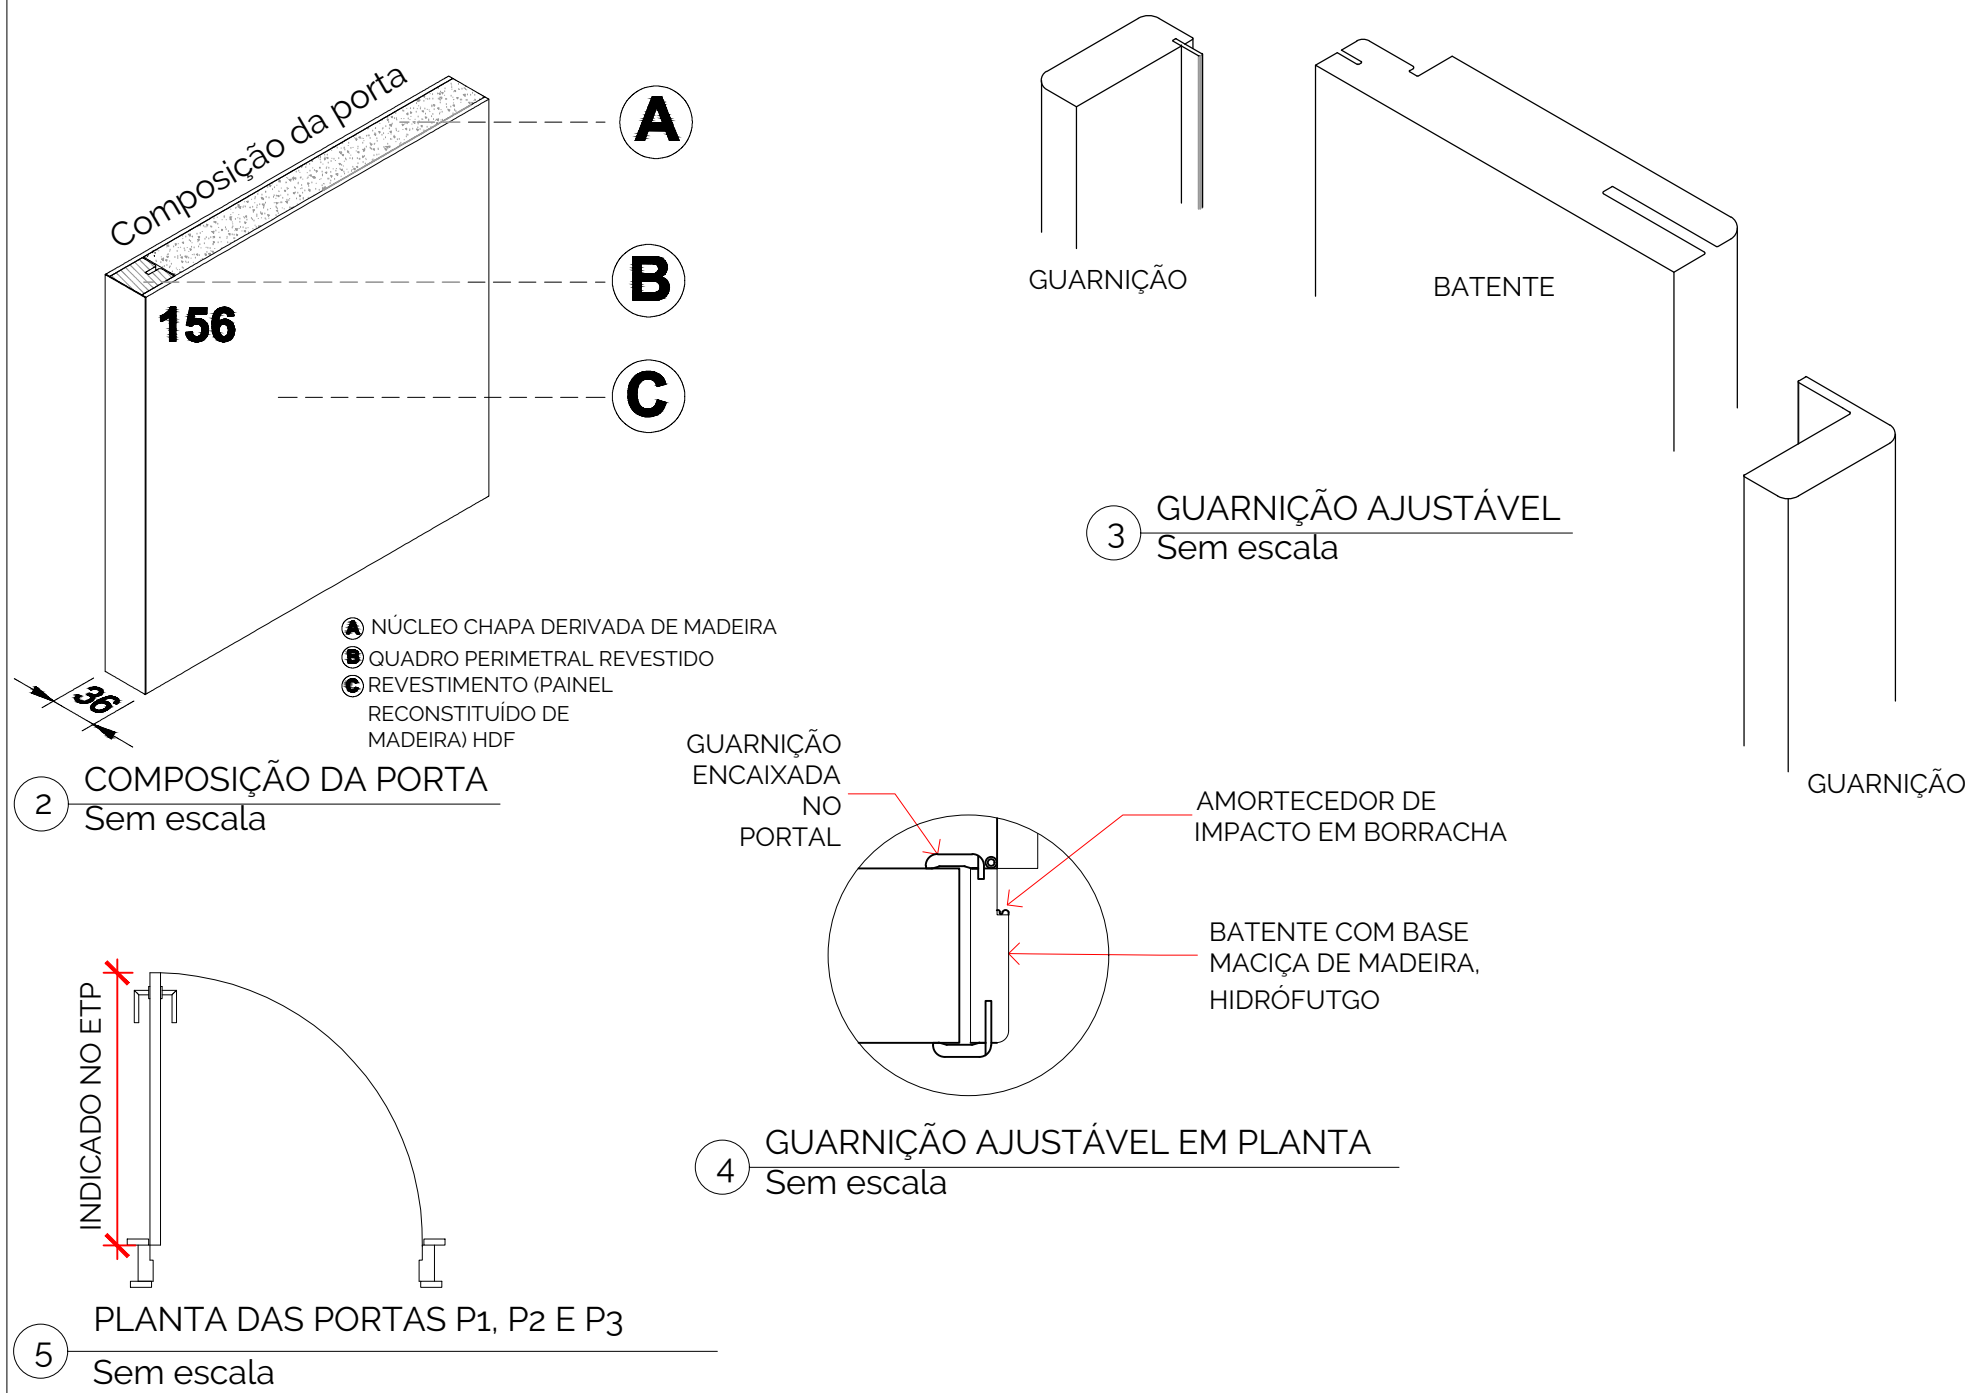


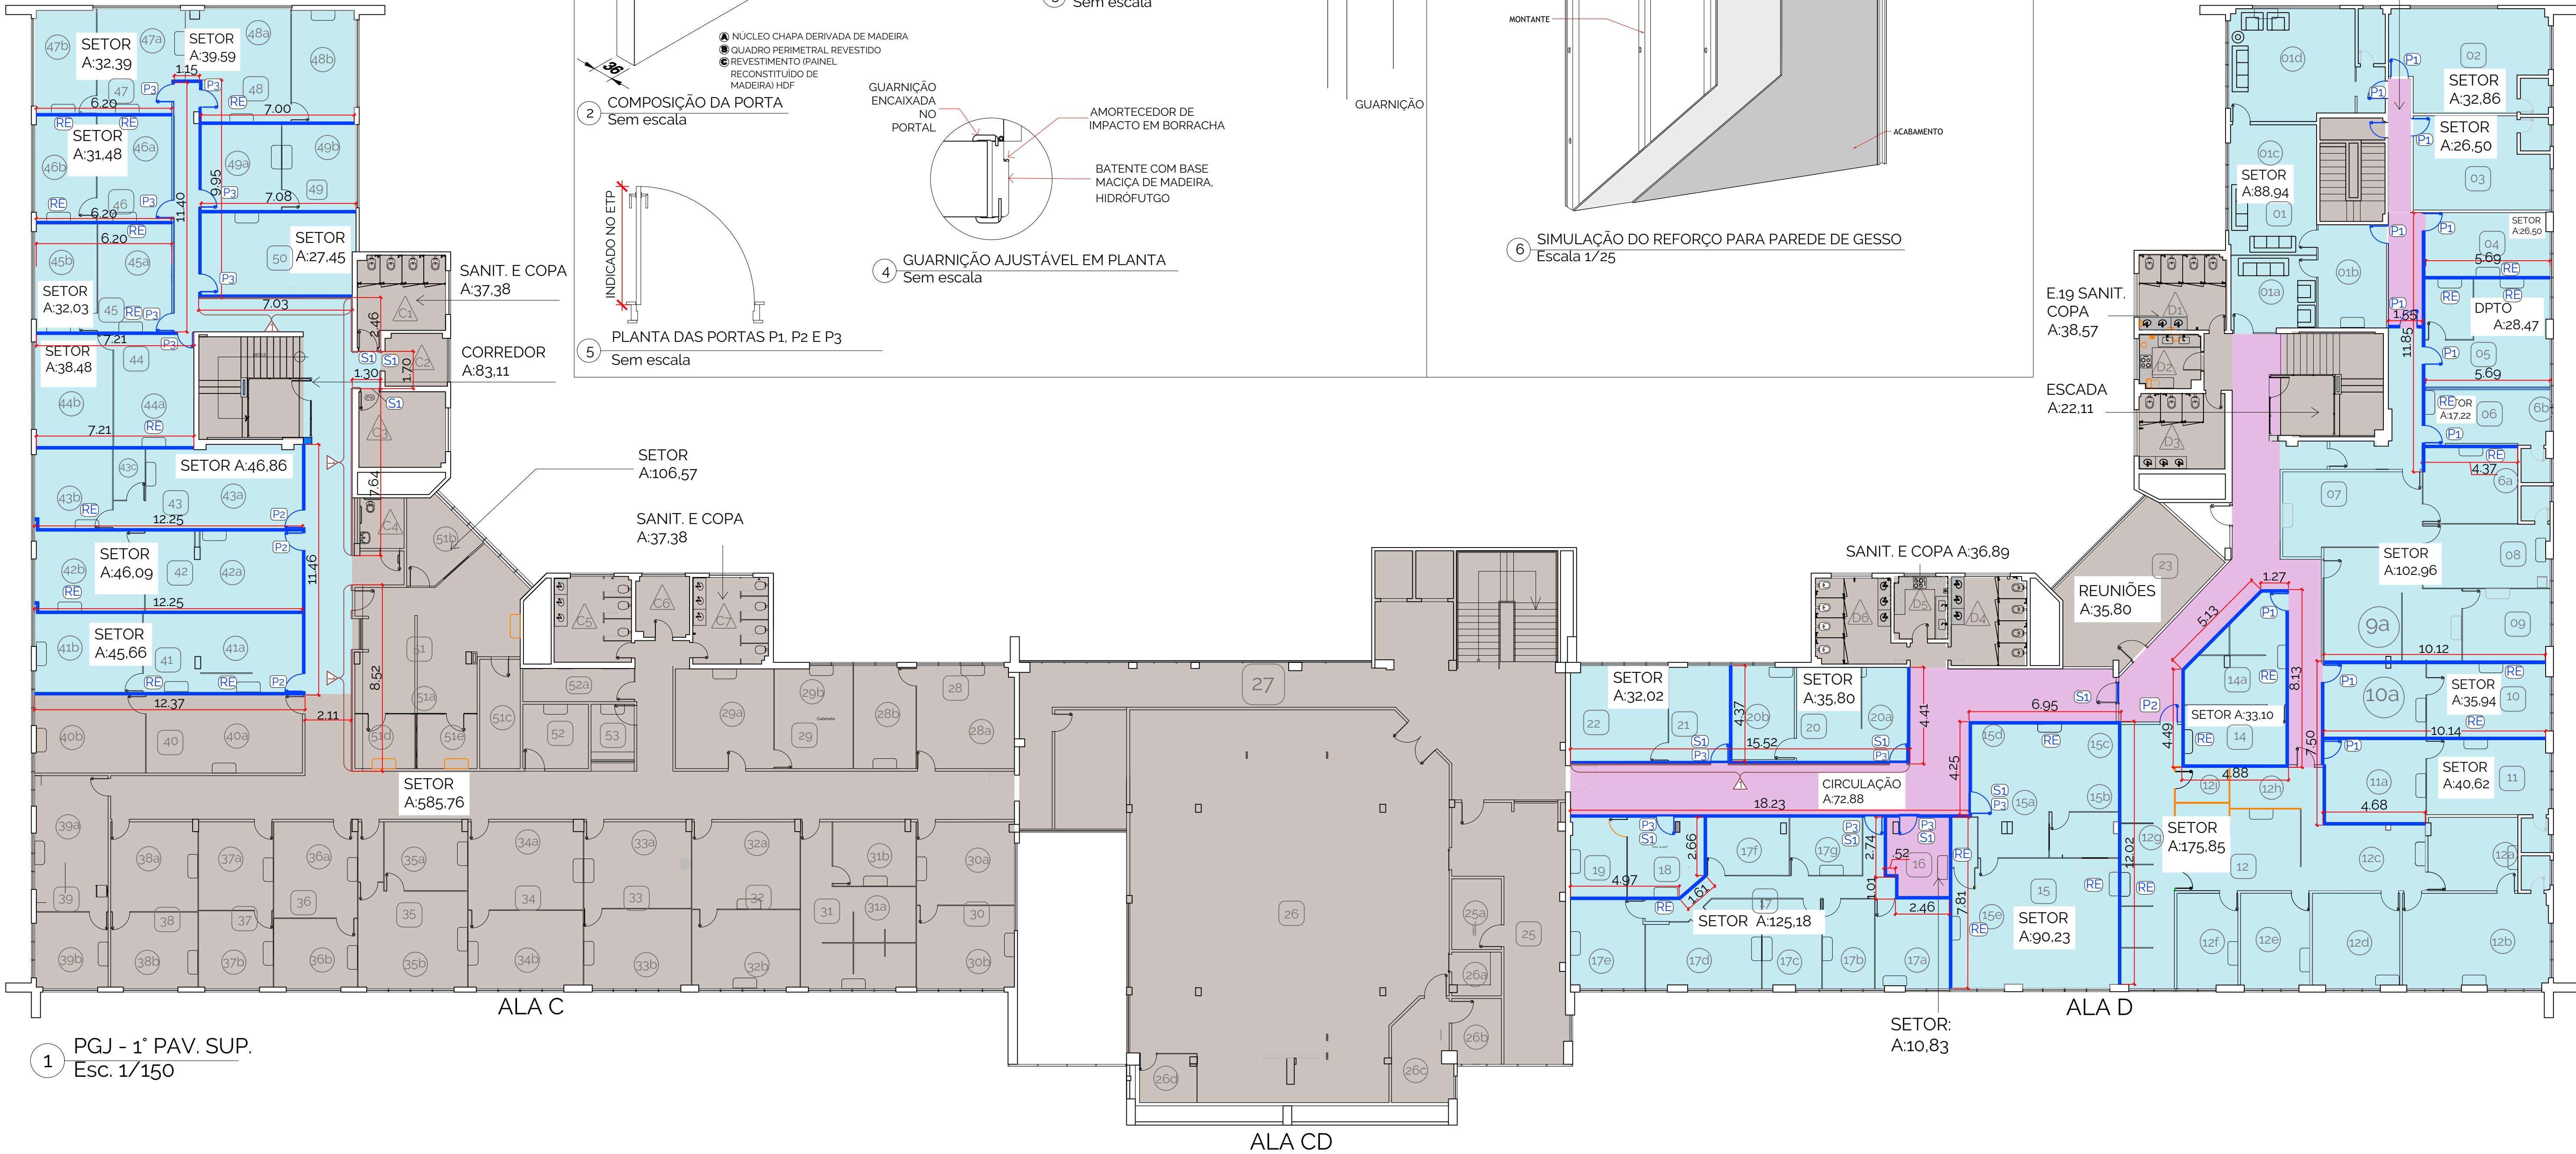

DETALHAMENTO DAS PORTAS P1, P2 E P3

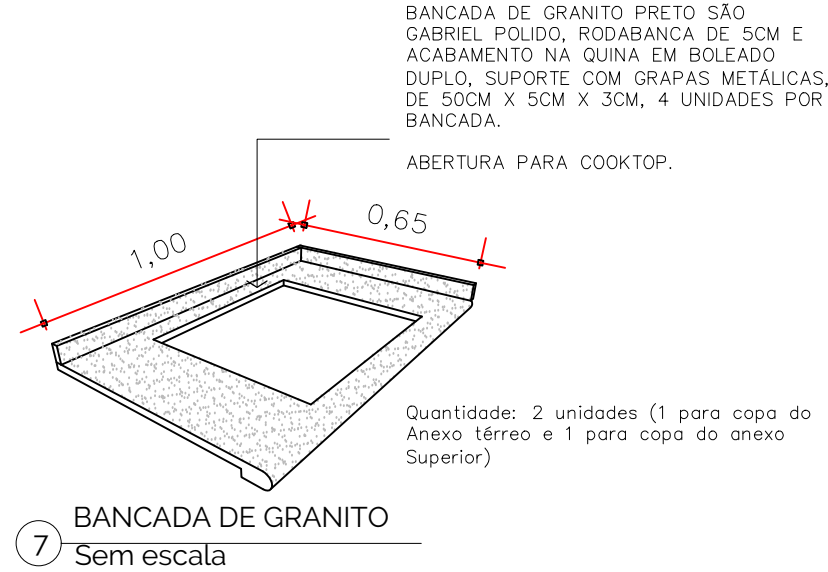

REFORÇO PARA PAREDE DE GESSO

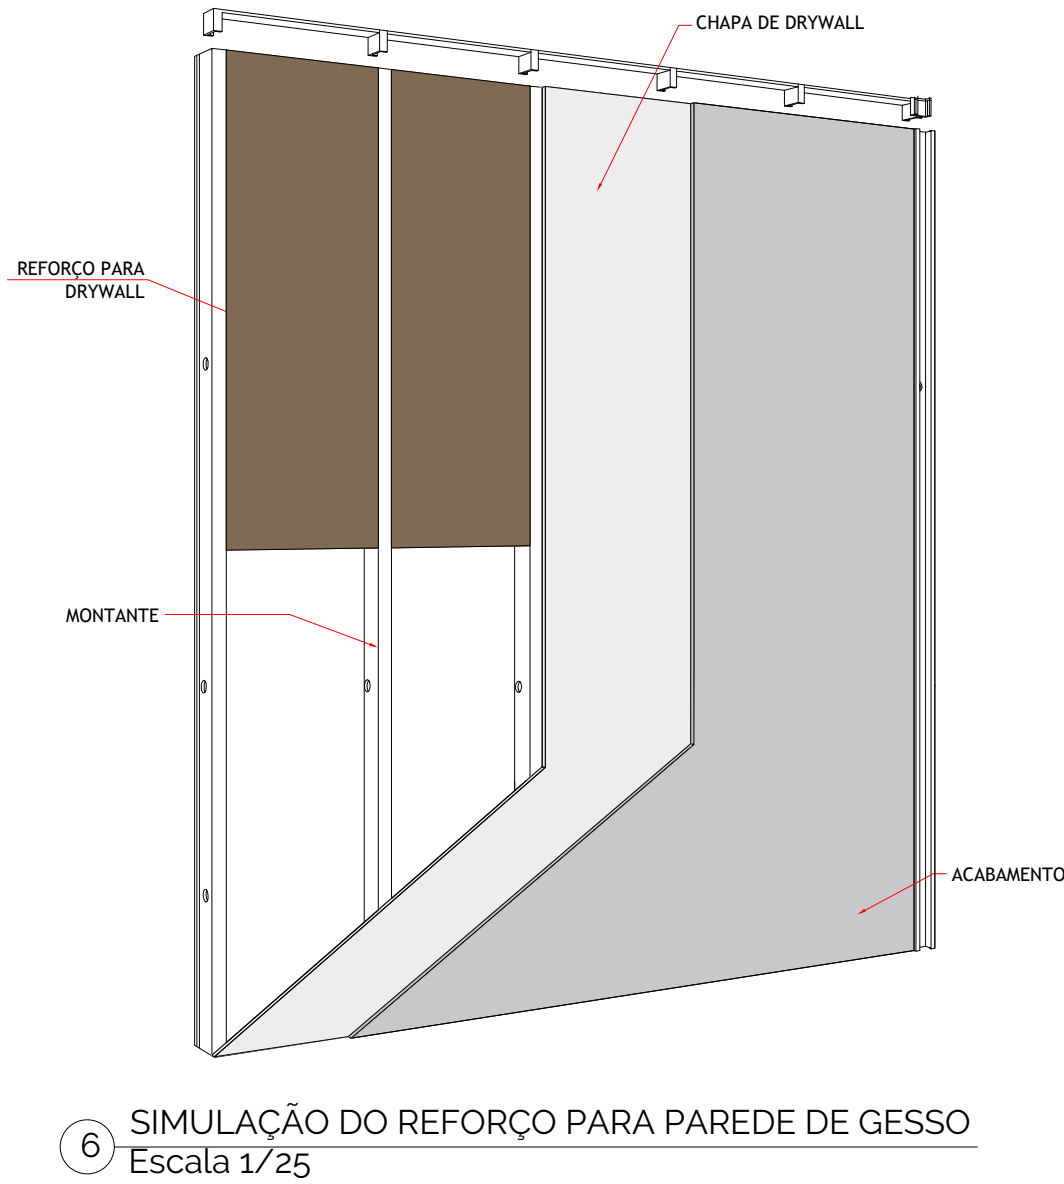

| LEGENDA DAS ETAPAS         |         | LEGENDA                                                          |         | LEGENDA                                                                     |         | LEGENDA              |         |
|----------------------------|---------|------------------------------------------------------------------|---------|-----------------------------------------------------------------------------|---------|----------------------|---------|
| SERVIÇOS                   | LEGENDA | SERVIÇOS                                                         | LEGENDA | SERVIÇOS                                                                    | LEGENDA | OUTROS               | LEGENDA |
| FORRO REMOVÍVEL A INSTALAR |         | - PAREDE DE DRYWALL COM TRATAMENTO ACÚSTICO A INSTALAR.          | x,xx    | - REFORÇO PARA PAREDE DE GESSO A INSTALAR (LOCAIS ONDE IRÁ AR-CONDICIONADO) | RE      | ÁREA SEM INTERVENÇÃO |         |
| PISO E RODAPÉ A INSTALAR   |         | - PORTAS NOVAS<br>P1 FREIJÓ<br>P2 CINZA NÍQUEL<br>P3 CINZA JASPE |         | FORRO REMOVÍVEL A INSTALAR                                                  |         |                      |         |
|                            |         | - LAMINADO MELAMÍNICO A SER INSTALADO NAS PAREDES                |         |                                                                             |         |                      |         |
|                            |         | - SOLEIRAS NOVAS<br>S1 SOLEIRA PRETO S. GABRIEL                  |         | OBSERVAÇÃO:                                                                 |         |                      |         |
|                            |         | - CARPETE A SER INSTALADO NO PISO                                |         | PISO E RODAPÉ PORCELANATO A MANTER                                          |         |                      |         |

MPMS

Ministério Público

MATO GROSSO DO SUL

DEPARTAMENTO DE ENGENHARIA

Rua Presidente Manoel de Campos Salles, 2014  
Jardim Veraneio - Campo Grande/ MS  
Telefone: (67) 3318-2121 E-mail: deng@mpms.mp.br

CONTEÚDO:

PLANTA TERREIA COM INDICAÇÃO DOS SERVIÇOS A SEREM REALIZADOS NA PGJ.

ÁREA:

ver em cada setor da planta

DATA:

Julho/ 2026

ESCALA:

DESENHO

Emanuelly Martins  
CAU - A711659

PROPRIETÁRIO:

MINISTÉRIO PÚBLICO DO ESTADO DE MATO GROSSO DO SUL  
CNPJ: 03983511.000175

LOCAL:

Procuradoria - Geral de Justiça  
Rua Presidente Manuel Ferraz de Campos Salles, 214 - Jardim Veraneio Campo Grande - MS.

DESENHO:

PRANCHA:

2 | 4