

1






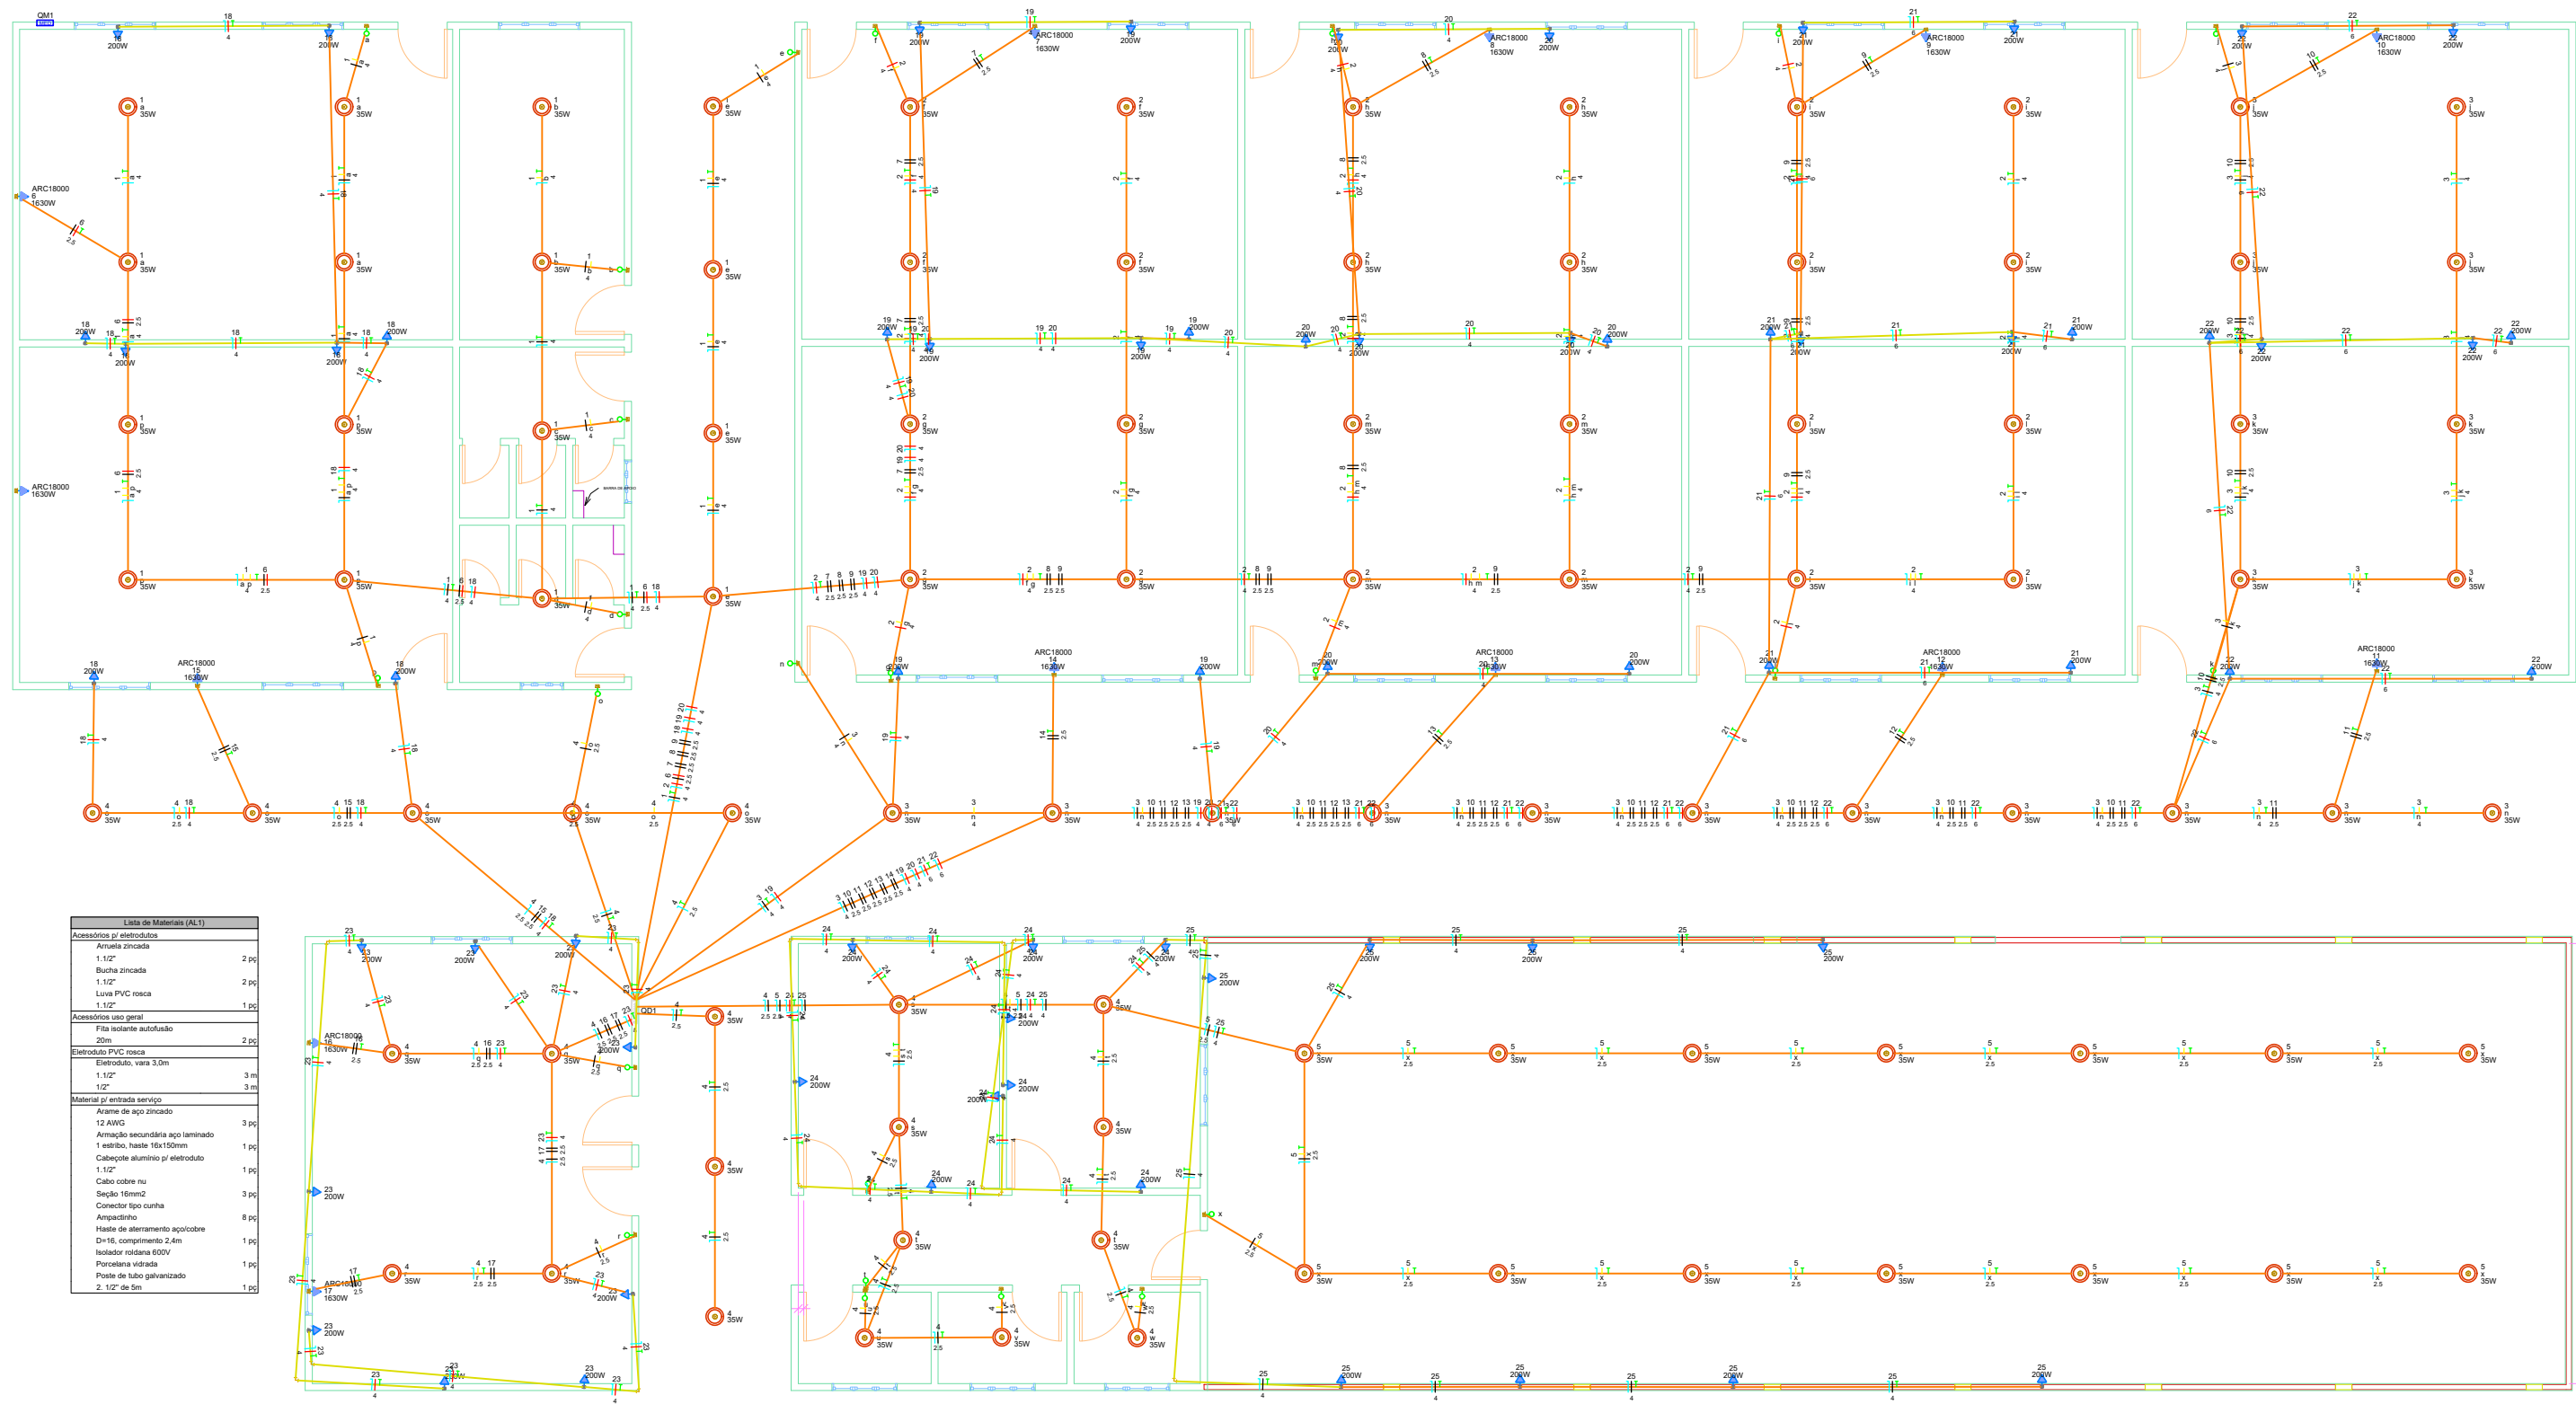



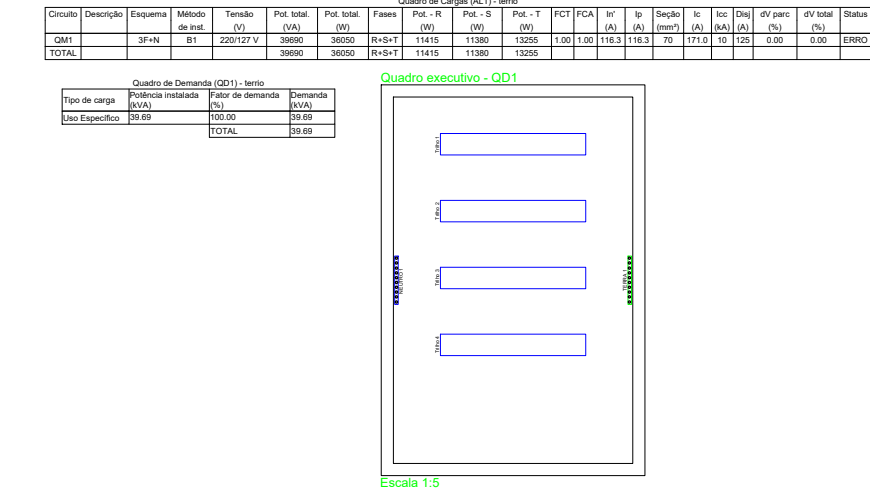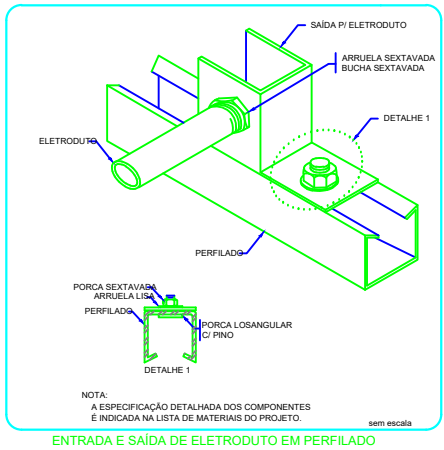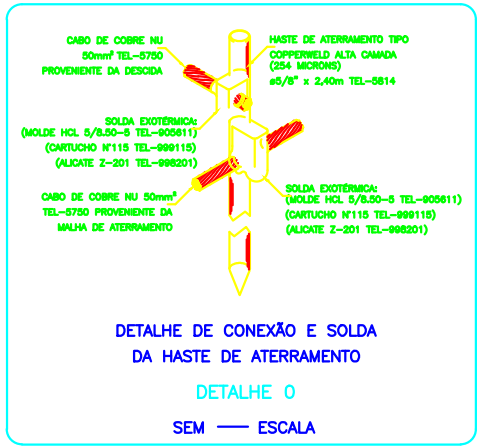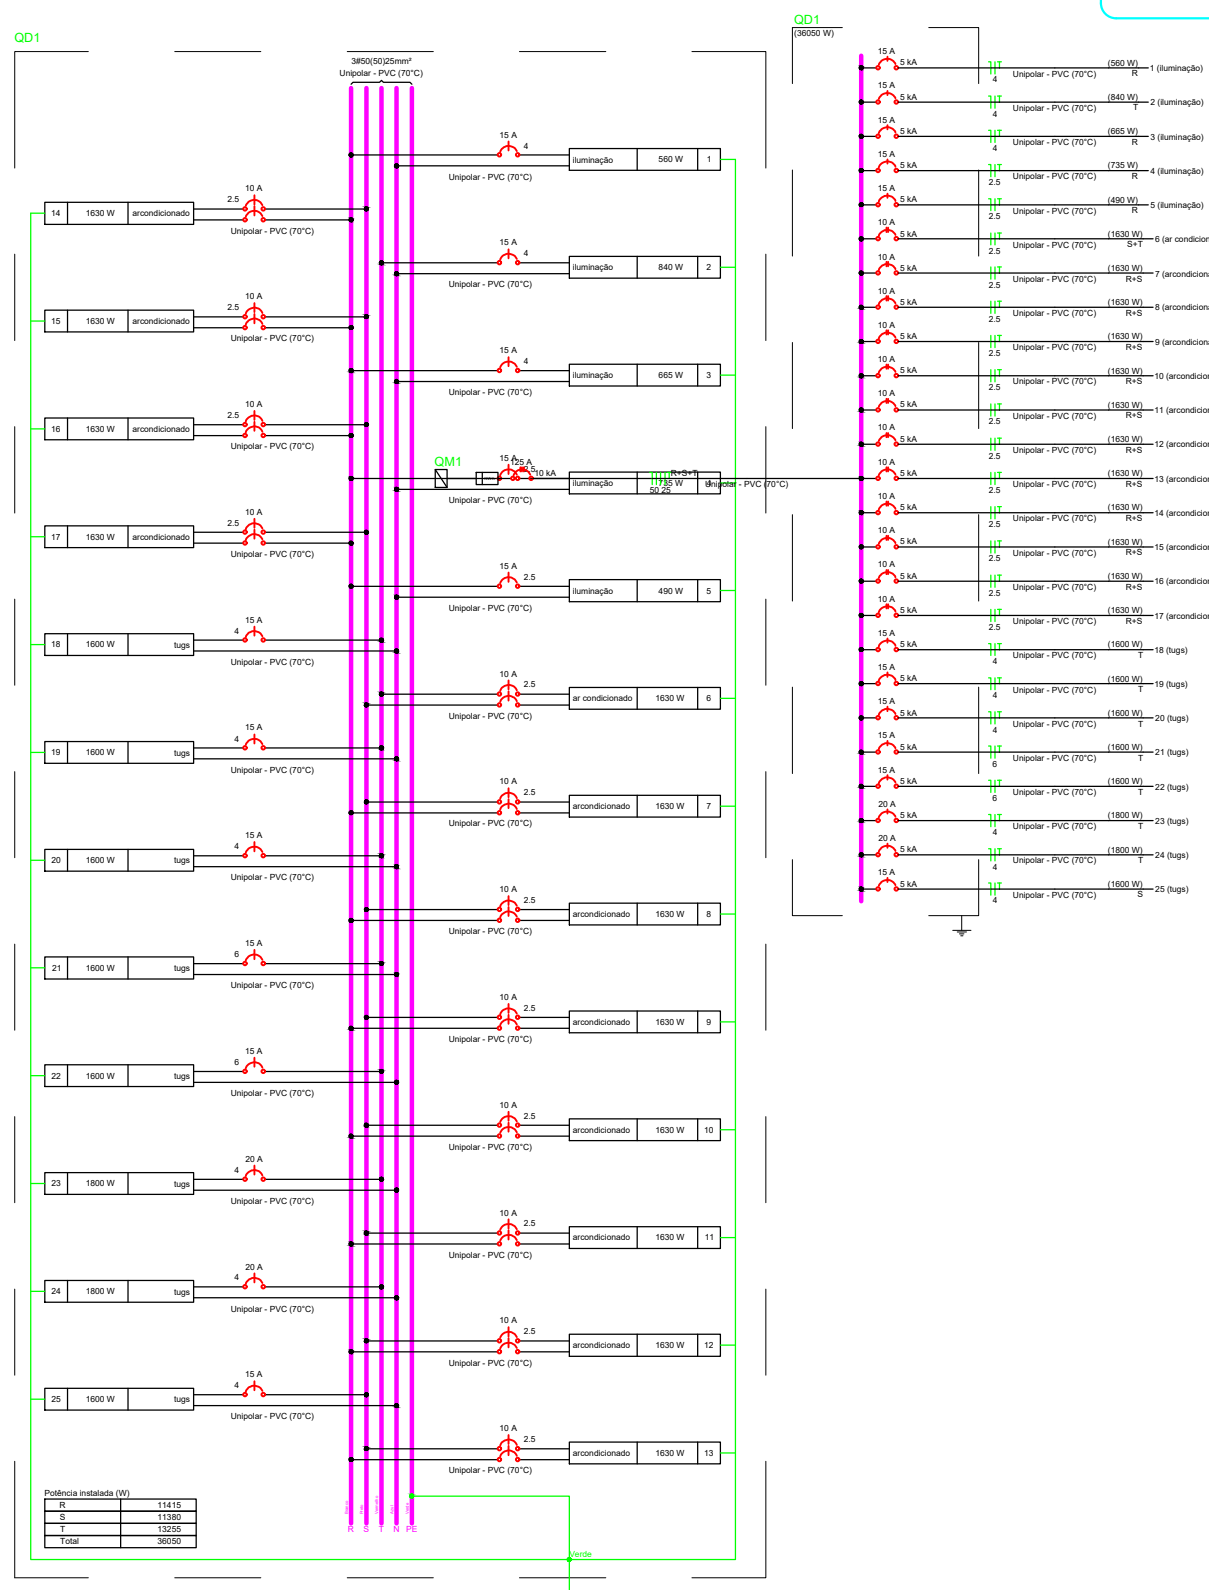


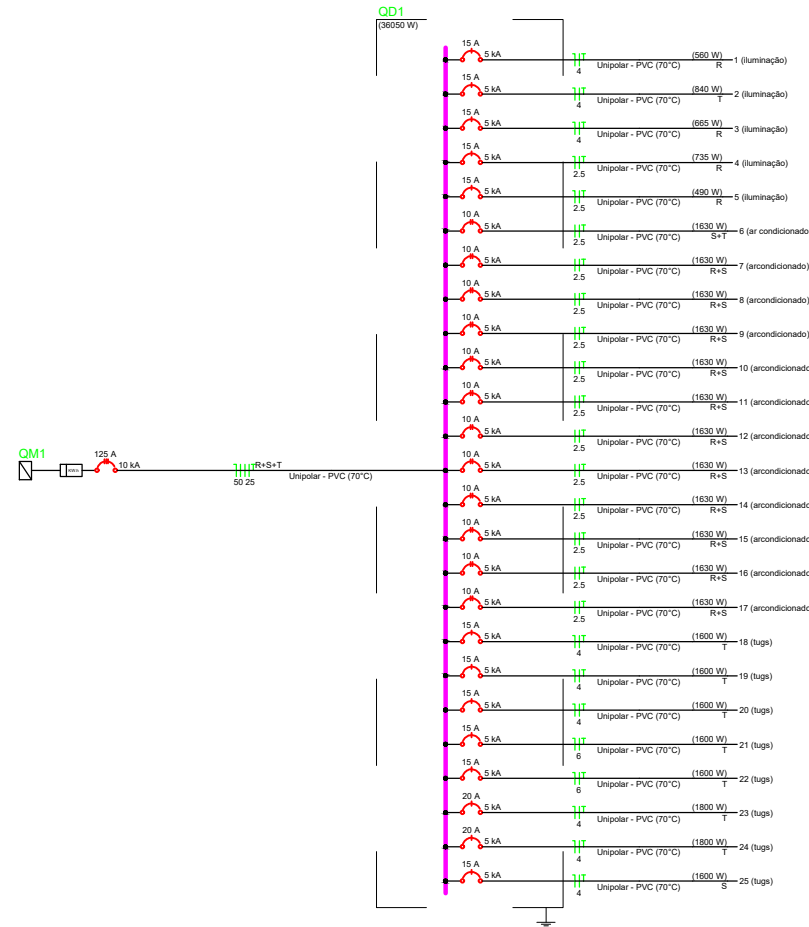

REFORMA DA ESCOLA MUNICIPAL INDÍGENA EWARE MOWATCHA E DA QUADRA ESCOLAR COBERTA COM VESTIÁRIO EWARE

MUNICÍPIO - UF: TABATINGA - AM
PROPRIETÁRIO: PREFEITURA DE TABATINGA
ENDEREÇO: COMUNIDADE INDIGENA BELEM DO SOLIMES, ZONA RURAL

NAYRA THAUANA FINEZ MARTINS
RESPONSÁVEL CREA - AM 26931

OBSERVAÇÕES:

REFORMA DE ESCOLA E QUADRA

PLANTA ELÉTRICA - TERREO
ESCALA INDICADA
DATA 08/01/2024
PRONCHIA 01/01