



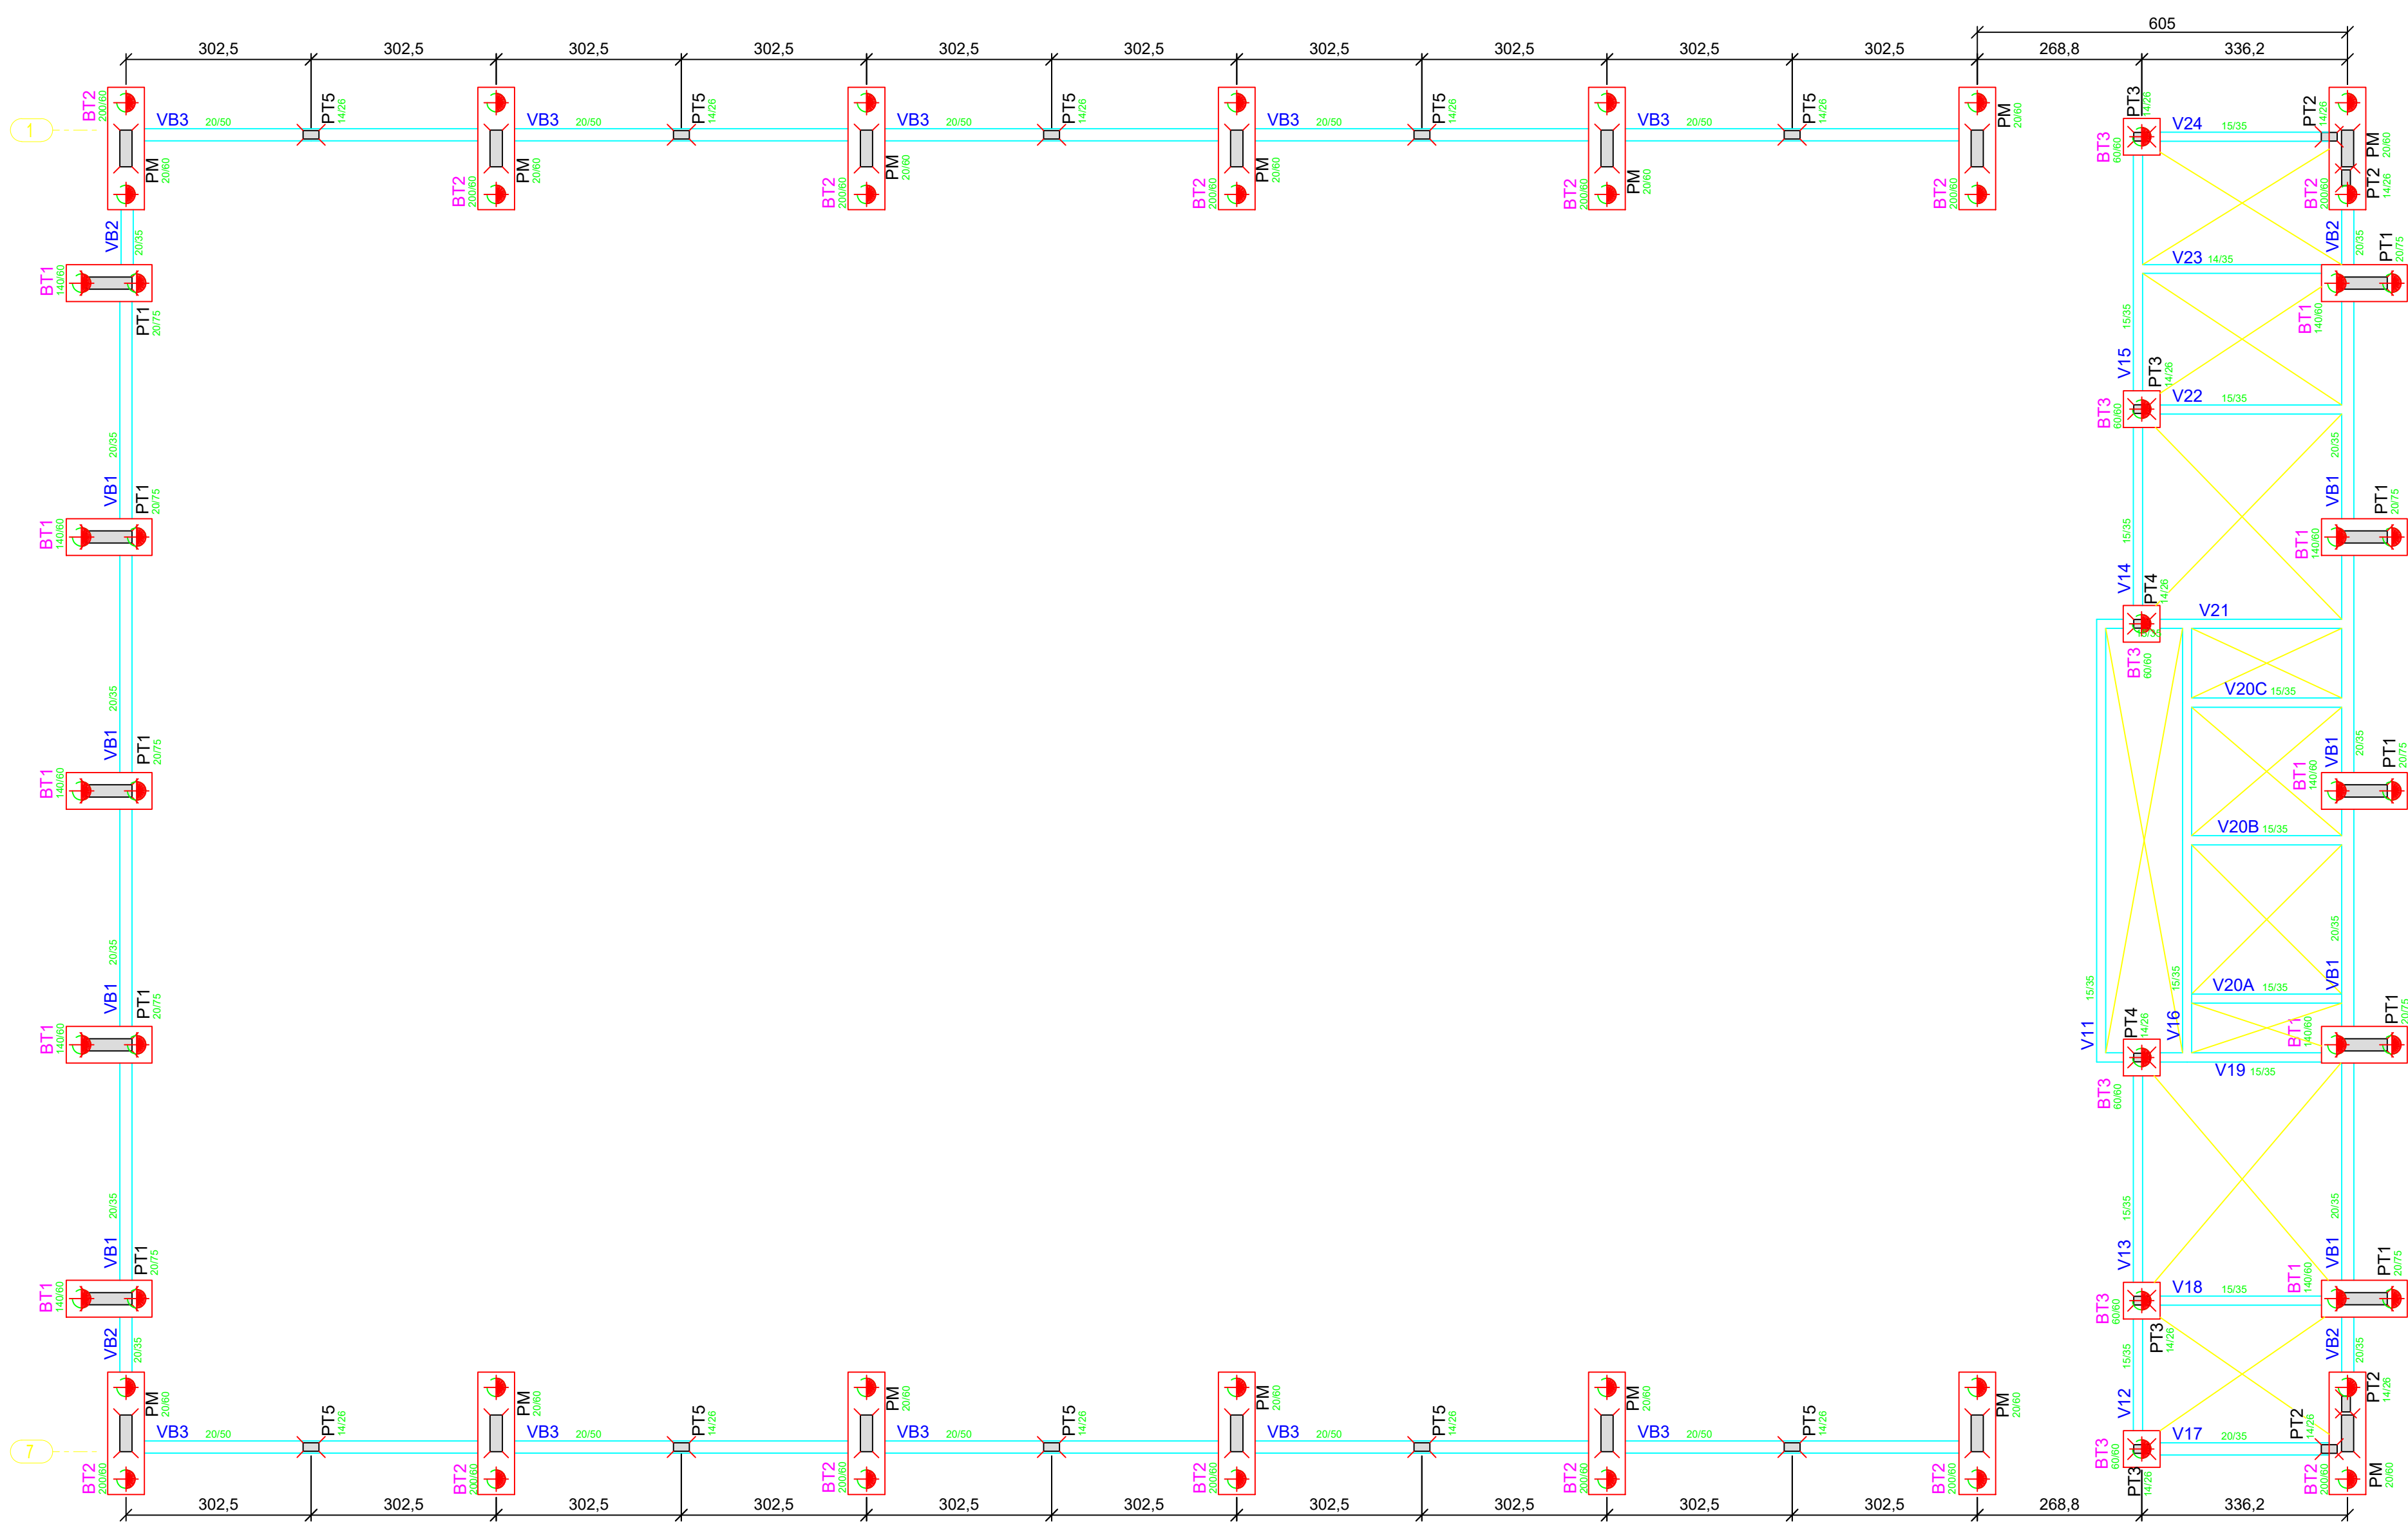

1 Planta de localização elementos fechamento lateral
ESCALA 1/75

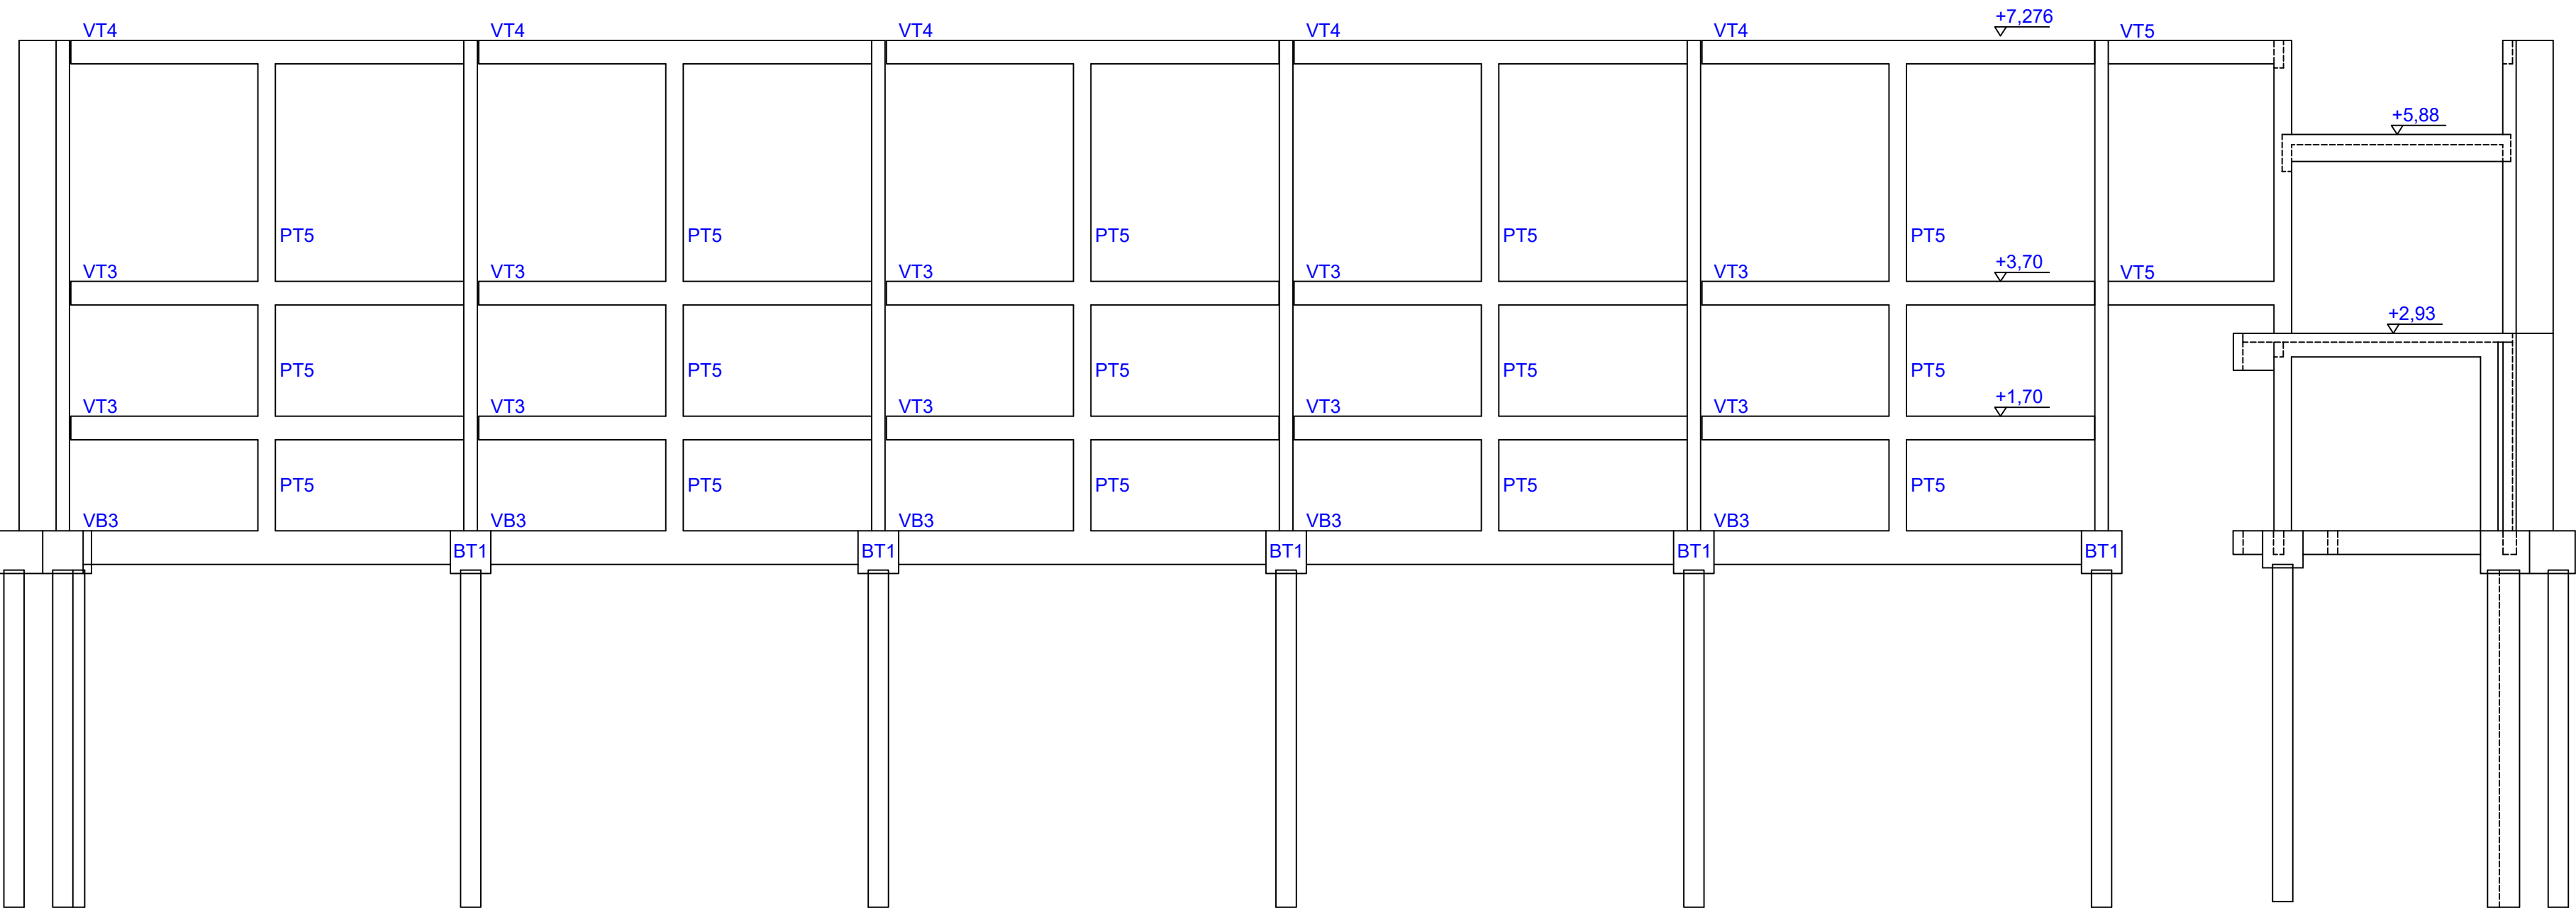

2 Elevação do Eixo 1 = Eixo 7
ESCALA 1/75

LEGENDA

PILAR NASCE

PILAR CONTÍNUA

PILAR MORRE

ATENÇÃO:

1- OS PILARES INDICADOS COMO "PM" SÃO OS PILARES METÁLICOS DEFINIDOS NO PROJETO DE COBERTURA METÁLICA. ASSIM COMO AS VIGAS BALDRAME VB1 E VB2, O PT1 E OS BLOCOS BT1 E BT2, VER FOLHA 07.

INSTRUÇÕES PARA EXECUÇÃO DOS ELEMENTOS DE CONCRETO.

DIÂMETRO DE PINOS DE DOBRA, COMPRIMENTO DE GANCOS E TRASPASSES

ØBARRA	ØPINO	COMPRIMENTO DO GANCHO		DIÂMETRO PINO CA-50	COMPRIMENTO DE TRASPASSE					
		180°	90°		BOA ADERÊNCIA			MÁ ADERÊNCIA		
					ØA	ØA	ØA	ØA	ØA	ØA
6,3	3,15	5	8,8	7,4	3,15	1,9	27	24	21	19
8	4	6,3	11,1	8	4	2,4	35	30	27	24
10	5	7,9	13,9	8,8	5	3	43	37	33	30
12,5	6,25	9,9	17,4	13,6	6,25	3,3	54	47	42	38
16	8	12,6	22,2	17,4	8	4	69	60	53	48
20	10	15,9	28,2	22,2	10	5	88	76	67	60
25	12,5	20,0	35,5	28,2	12,5	6,3	111	96	84	75
32	16	25,1	44,3	35,5	16	8	141	122	107	96
40	20	31,5	55,6	44,3	20	10	178	154	136	122
