



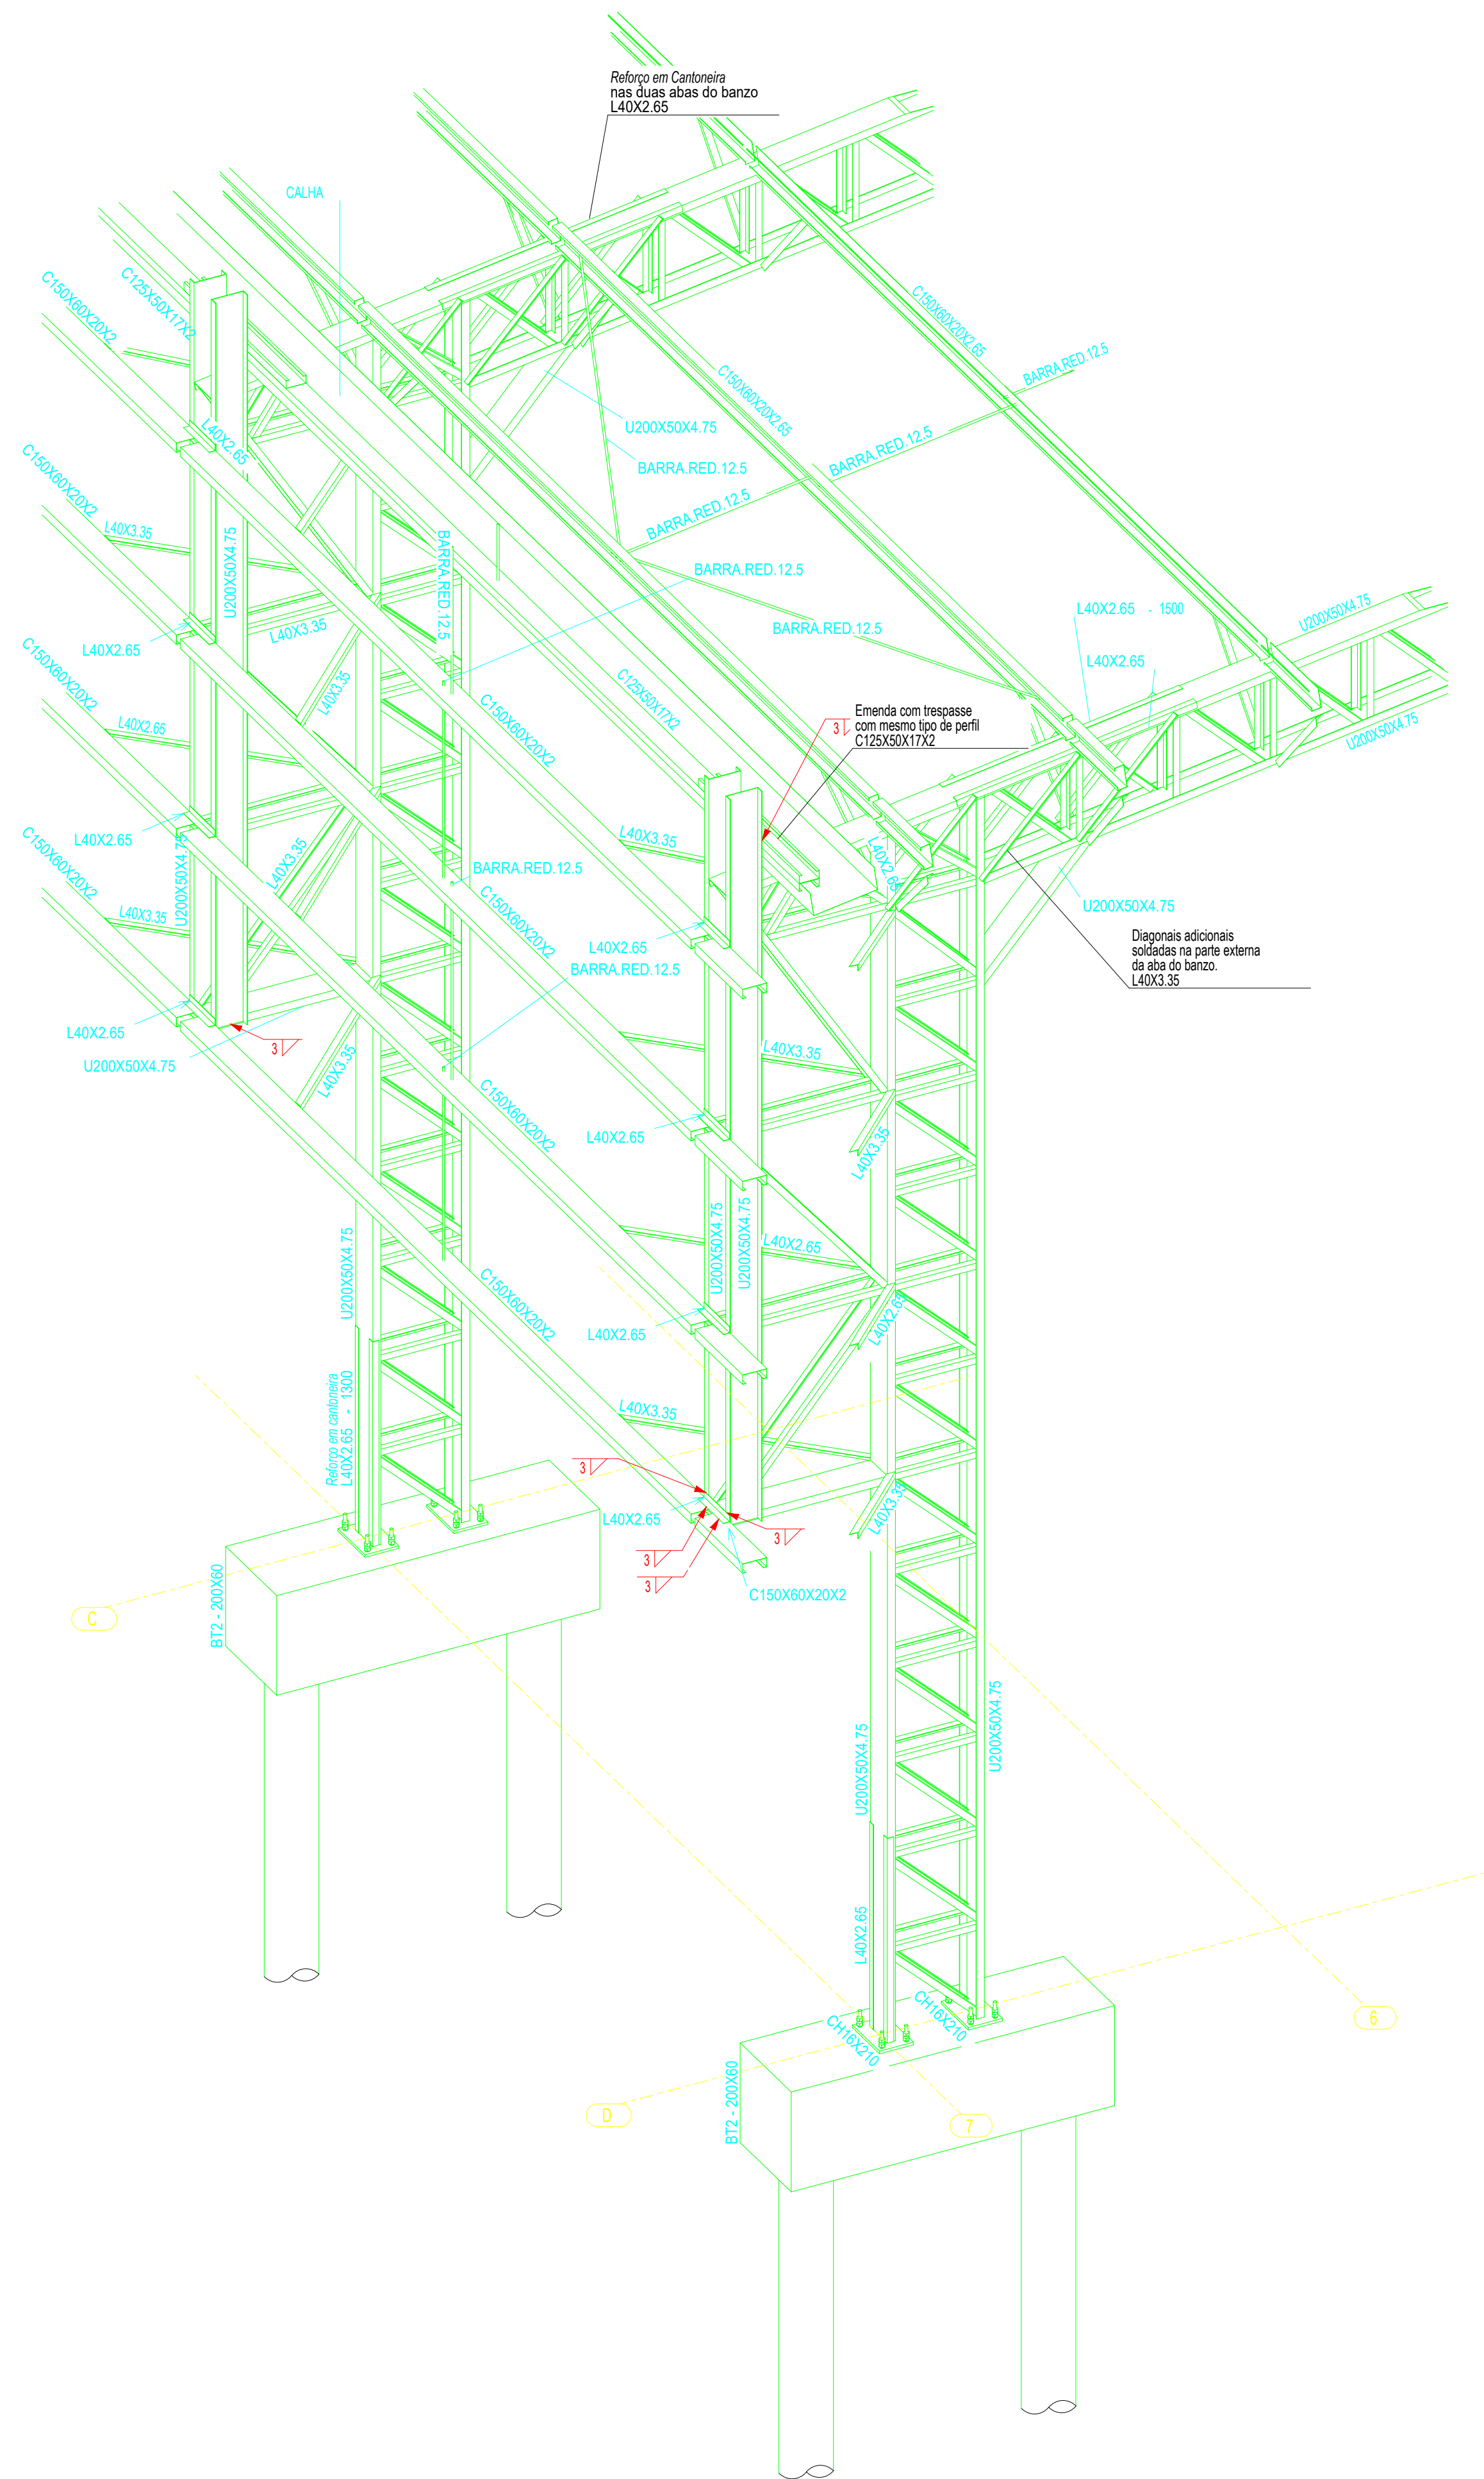

1 DETALHES 3D - EIXO 7C a 7D
ESCALA 1/25

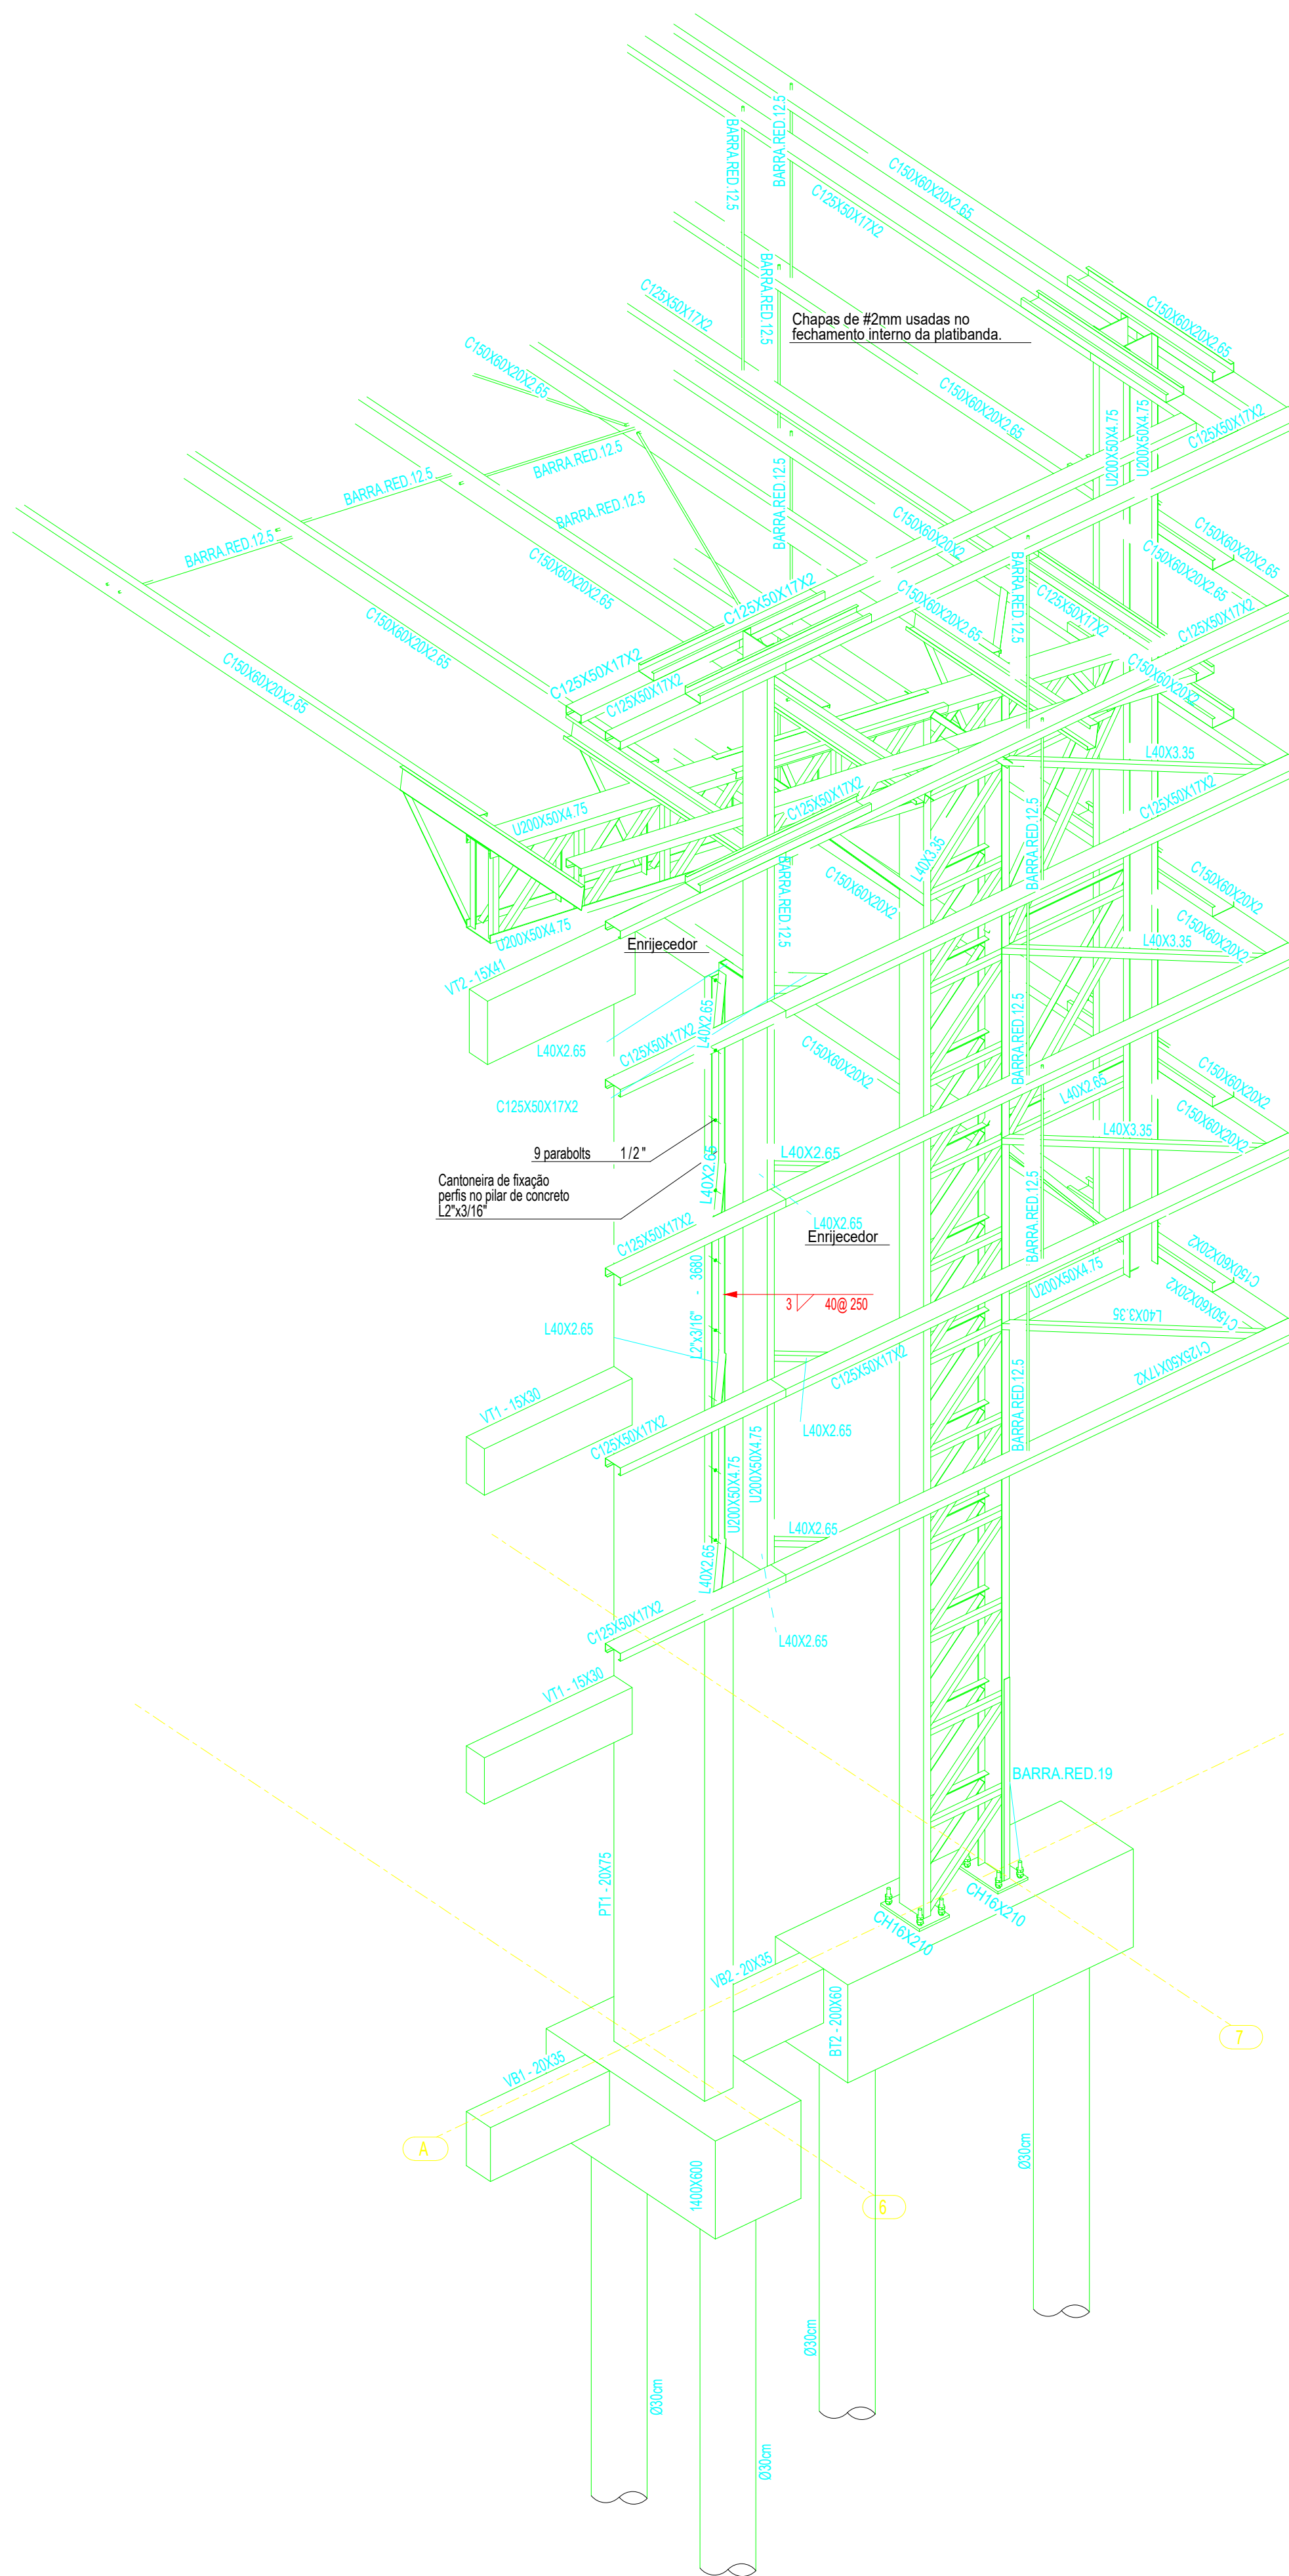

2 DETALHES 3D - EIXO 6A a 7A
ESCALA 1/25


SAUL NUNES BEMERGUY
Engenheiro Civil
CREA 001111-1/MG

TABATINGA	ANO 2024	TIPO SMT	FOLHA	MODIFICAÇÕES	
				A	
				B	
CONVENIENTE	LOCAL	C			
PREFEITURA MUNICIPAL DE TABATINGA-MG	COMUNIDADE NOVA EXTREMA - TABATINGA-MG	D			
CONSTRUÇÃO DA QUADRA DA ESCOLA MUNICIPAL INDIGENA AIACUNA I, NA COMUNIDADE DE NOVA EXTREMA		ÁREAS:		E	
				F	
DETALHES 3D - EIXO 7C a 7D DETALHES 3D - EIXO 6A a 7A				G	
AUTOR:	CAD:	DATA:		H	
V. PREFEITO MUNICIPAL:	SAUL NUNES BEMERGUY		DM:	METRO	I
E. AUTOR:			ESCALA:	INDICADA	I