



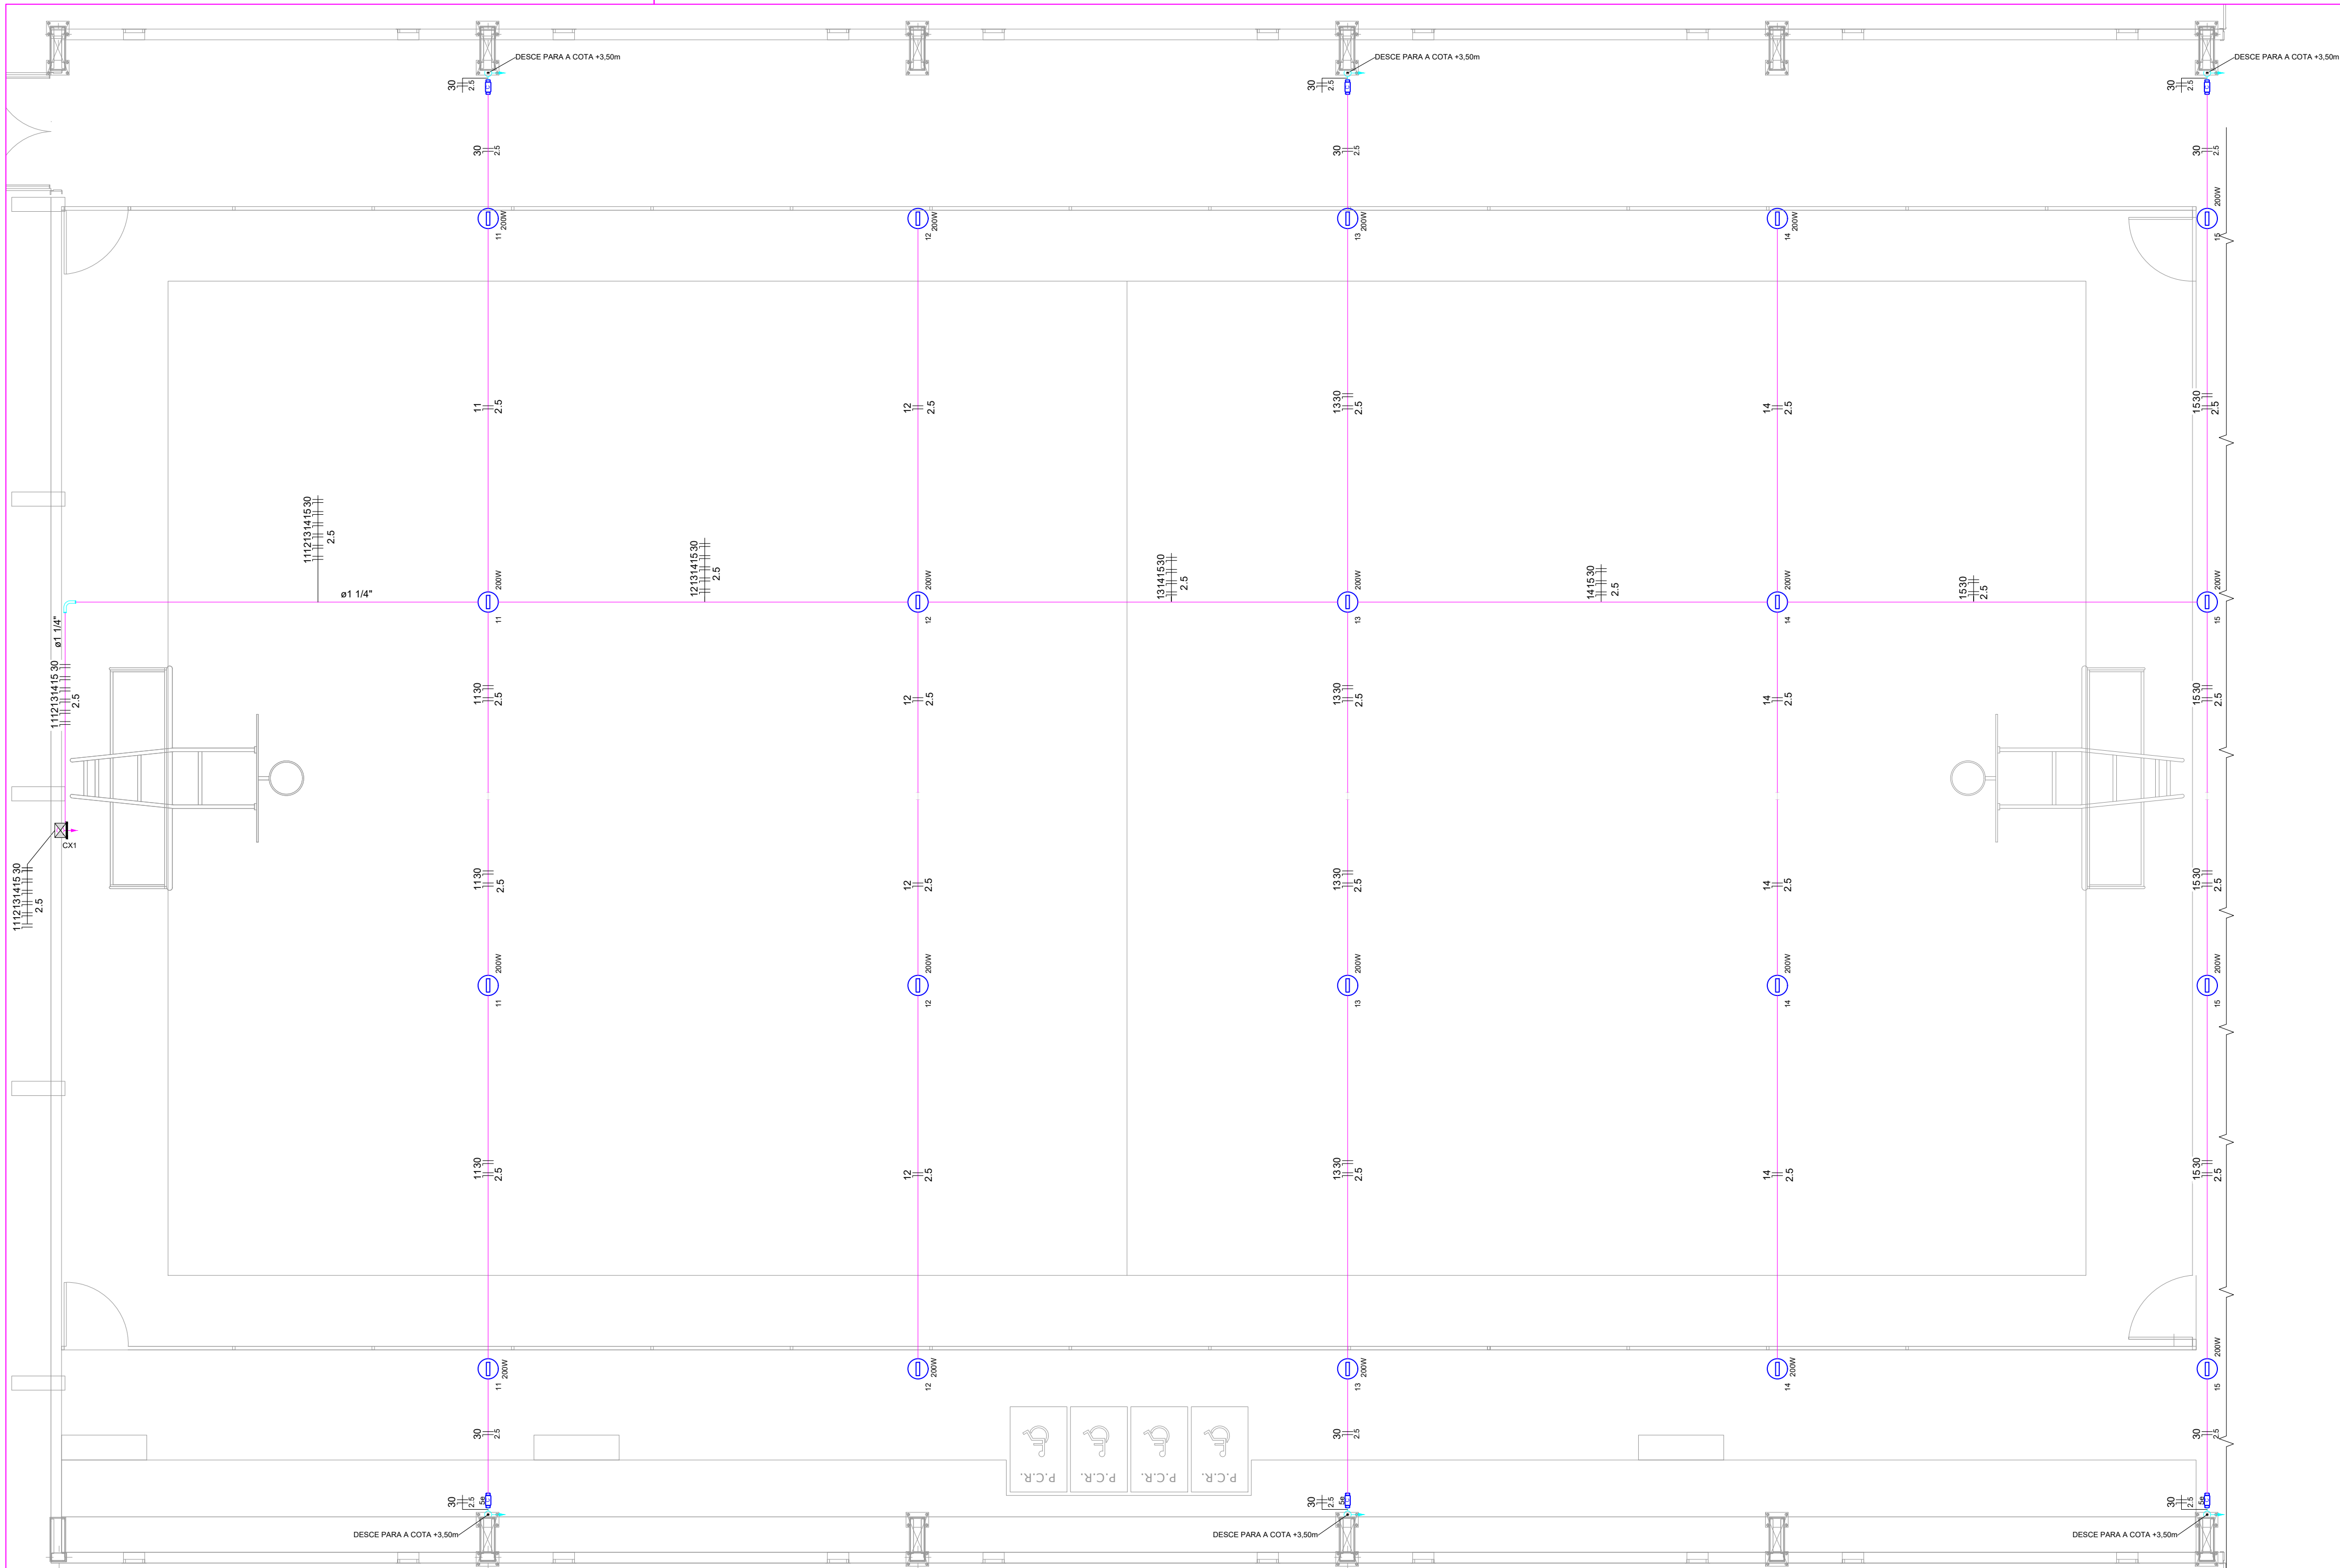

Lista de Materiais	
Acessórios p/ eletrodutos	
Conduíte PVC Tipo C e Tipo e	20 pc
Conduíte PVC Tipo X e Tipo C	6 pc
Luva PVC rosca 1.1/4"	2 pc
3/4"	103 pc
Acessórios uso geral	
Bucha de nylon S4	178 pc
S6	14 pc
Parafuso fenda galvan. cab. panela 2,9x25mm autotarrachante	178 pc
4,2x32mm autotarrachante	14 pc
Cabo Unipolar (cabre) Isol.PVC - 450/750V (ref. Pirastic Ecoplus BWF Flexível)	
2,5 mm²	667 m
Caixa de passagem - sobrepor	
Apo pintada (ref Lukbox) 100x100x80 mm	1 pc
Dispositivo Elétrico - sobrepor	
Tampa PVC p/ conduíte	6 pc
Tampa cega	6 pc
Eletroduto PVC rosca	
Braçadeira PVC encaixe 3/4"	131 pc
Braçadeira galvan. tipo unha 1.1/4"	13 pc
3/4"	35 pc
Curva 90° Longa 1.1/4"	1 pc
Eletroduto, vara 3,0m 1.1/4"	11.7 m
3/4"	141.4 m
Luminária e acessórios	
Refletor LED 200w	20 pc

1 PROJETO ELÉTRICO ILUMINAÇÃO QUADRA


ESCALA: 1/50

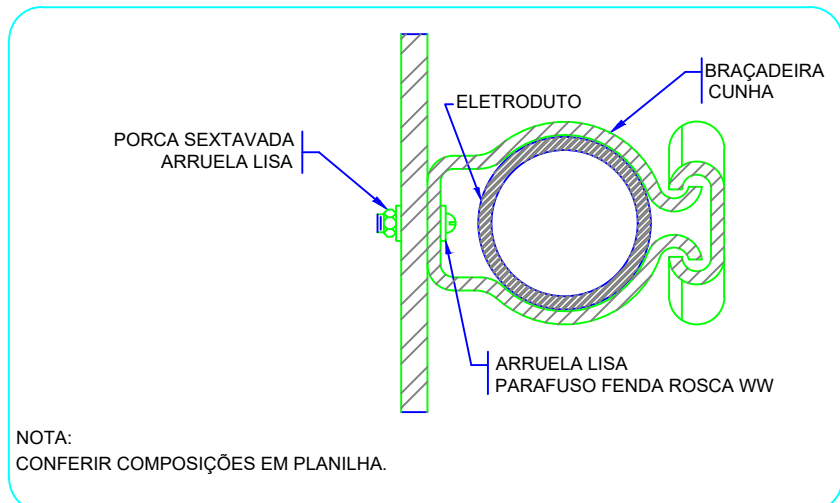

NOTA: CONFERIR COMPOSIÇÕES EM PLANILHA.

2 DETALHE FIXAÇÃO DE ELETRODUTO EM METÁLICA

ESCALA: SEM

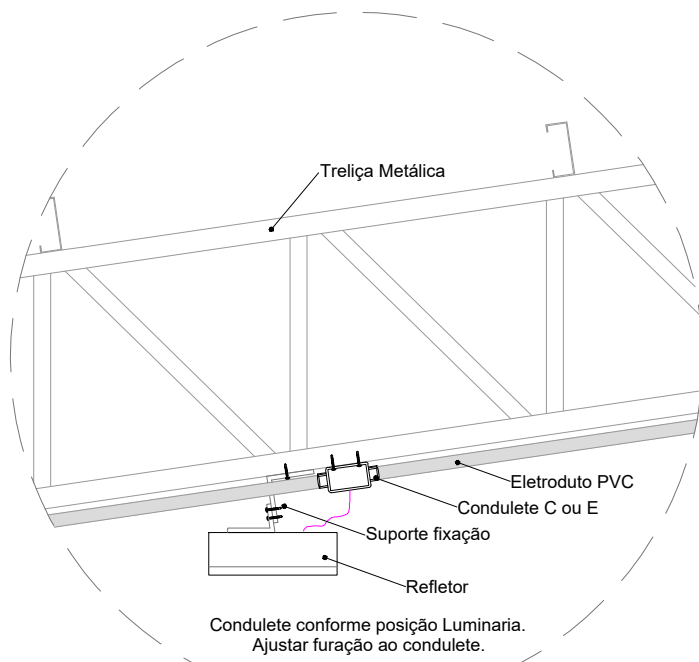

3 DETALHE FIXAÇÃO DO REFLETOR

ESCALA: SEM

"NÃO EXISTE NENHUMA OUTRA LIGAÇÃO ELÉTRICA NA CONTINUIDADE DA EDIFICAÇÃO. . .

Legenda detalhada	
Acessório Eletroduto PVC Rosca	
PVC Rosca	
Curva longa 90 PVC 1.1/4"	1pc
Refletor Led	
Conduíte tipo C ou E	1pc
Refletor Led 200w Advanced	1pc
Caixa de passagem 100x100x80 Apo ref. Lukbox	
Caixa de passagem Apo	1pc
Sobrepor	
Conduíte Tipo C	
Conduíte 5 entradas Tipo C	1pc

Engenheira Civil
CREA 26931 - AM

TABATINGA		ANO	TIPO	FOLHA	MODIFICAÇÕES
		2024	ELE		A
					B
CONVENIENTE: PREFEITURA MUNICIPAL DE TABATINGA-AM		LOCAL: COMUNIDADE BANANAL - TABATINGA/AM			C
CONSTRUÇÃO DE QUADRA COBERTA EM PILOTIS PROJETO ELÉTRICO ILUMINAÇÃO DETALHES GERAIS				ÁREAS:	D
					E
					F
					G
AUTOR:		DATA:		H	
V. O. PREFEITO MUNICIPAL: SAUL NUNES BEMERGLEY		DIM: METRO		I	
AUTOR:		ESCALA: INDICADA			