

NOTAS

- MEDIDAS E NÍVEIS EM METROS;
- VERIFICAR POSIÇÃO EXATA DOS PILARES NO PROJETO ESTRUTURAL;
- VERIFICAR DETALHES CONSTRUTIVOS PERTINENTES NAS PRANCHAS DE DETALHAMENTO;
- EM CASO DE CONFLITO DE INFORMAÇÕES ENTRE O PROJETO GRÁFICO E O MEMORIAL DESCRITIVO, PREVALECE A INFORMAÇÃO CONTIDA NOS DESENHOS;
- ALTERAÇÕES NESTE PROJETO SOMENTE COM AUTORIZAÇÃO EXPRESSA DO FINEE

REFERÊNCIAS


- PLANILHA DE QUANTITATIVOS;
- MEMORIAL DESCRITIVO E ESPECIFICAÇÕES TÉCNICAS

LEGENDA ESPECIFICAÇÃO DE TETO

DESCRIÇÃO	ÁREA
 LAJE DE CONCRETO	73,45 m²
 CHAPA METÁLICA	0,72 m²

LEGENDA DE APARELHOS

DESCRIÇÃO	QUANTIDADE
 LUMINÁRIA DE SOBREPOR LAJE, COM BARRA DE LED 16W, REF. MINOTAURO 2PS SOFT ITAIM OU EQUIVALENTE (dim.: 610x227x90mm)	14
 LUMINÁRIA DE SOBREPOR EM LAJE, COM BARRA DE LED 16W, REF. MINOTAURO PS SOFT ITAIM OU EQUIVALENTE (dim.: 317x317x90mm)	3
 REFLETOR LED SLIM 200W, BRANCO FRIO, REF. ILLUMINIM OU EQUIVALENTE, FIXADO A 7,00m DO PISO ACABADO	20
 QUADRO GERAL DE DISTRIBUIÇÃO - QGD DE SOBREPOR	1

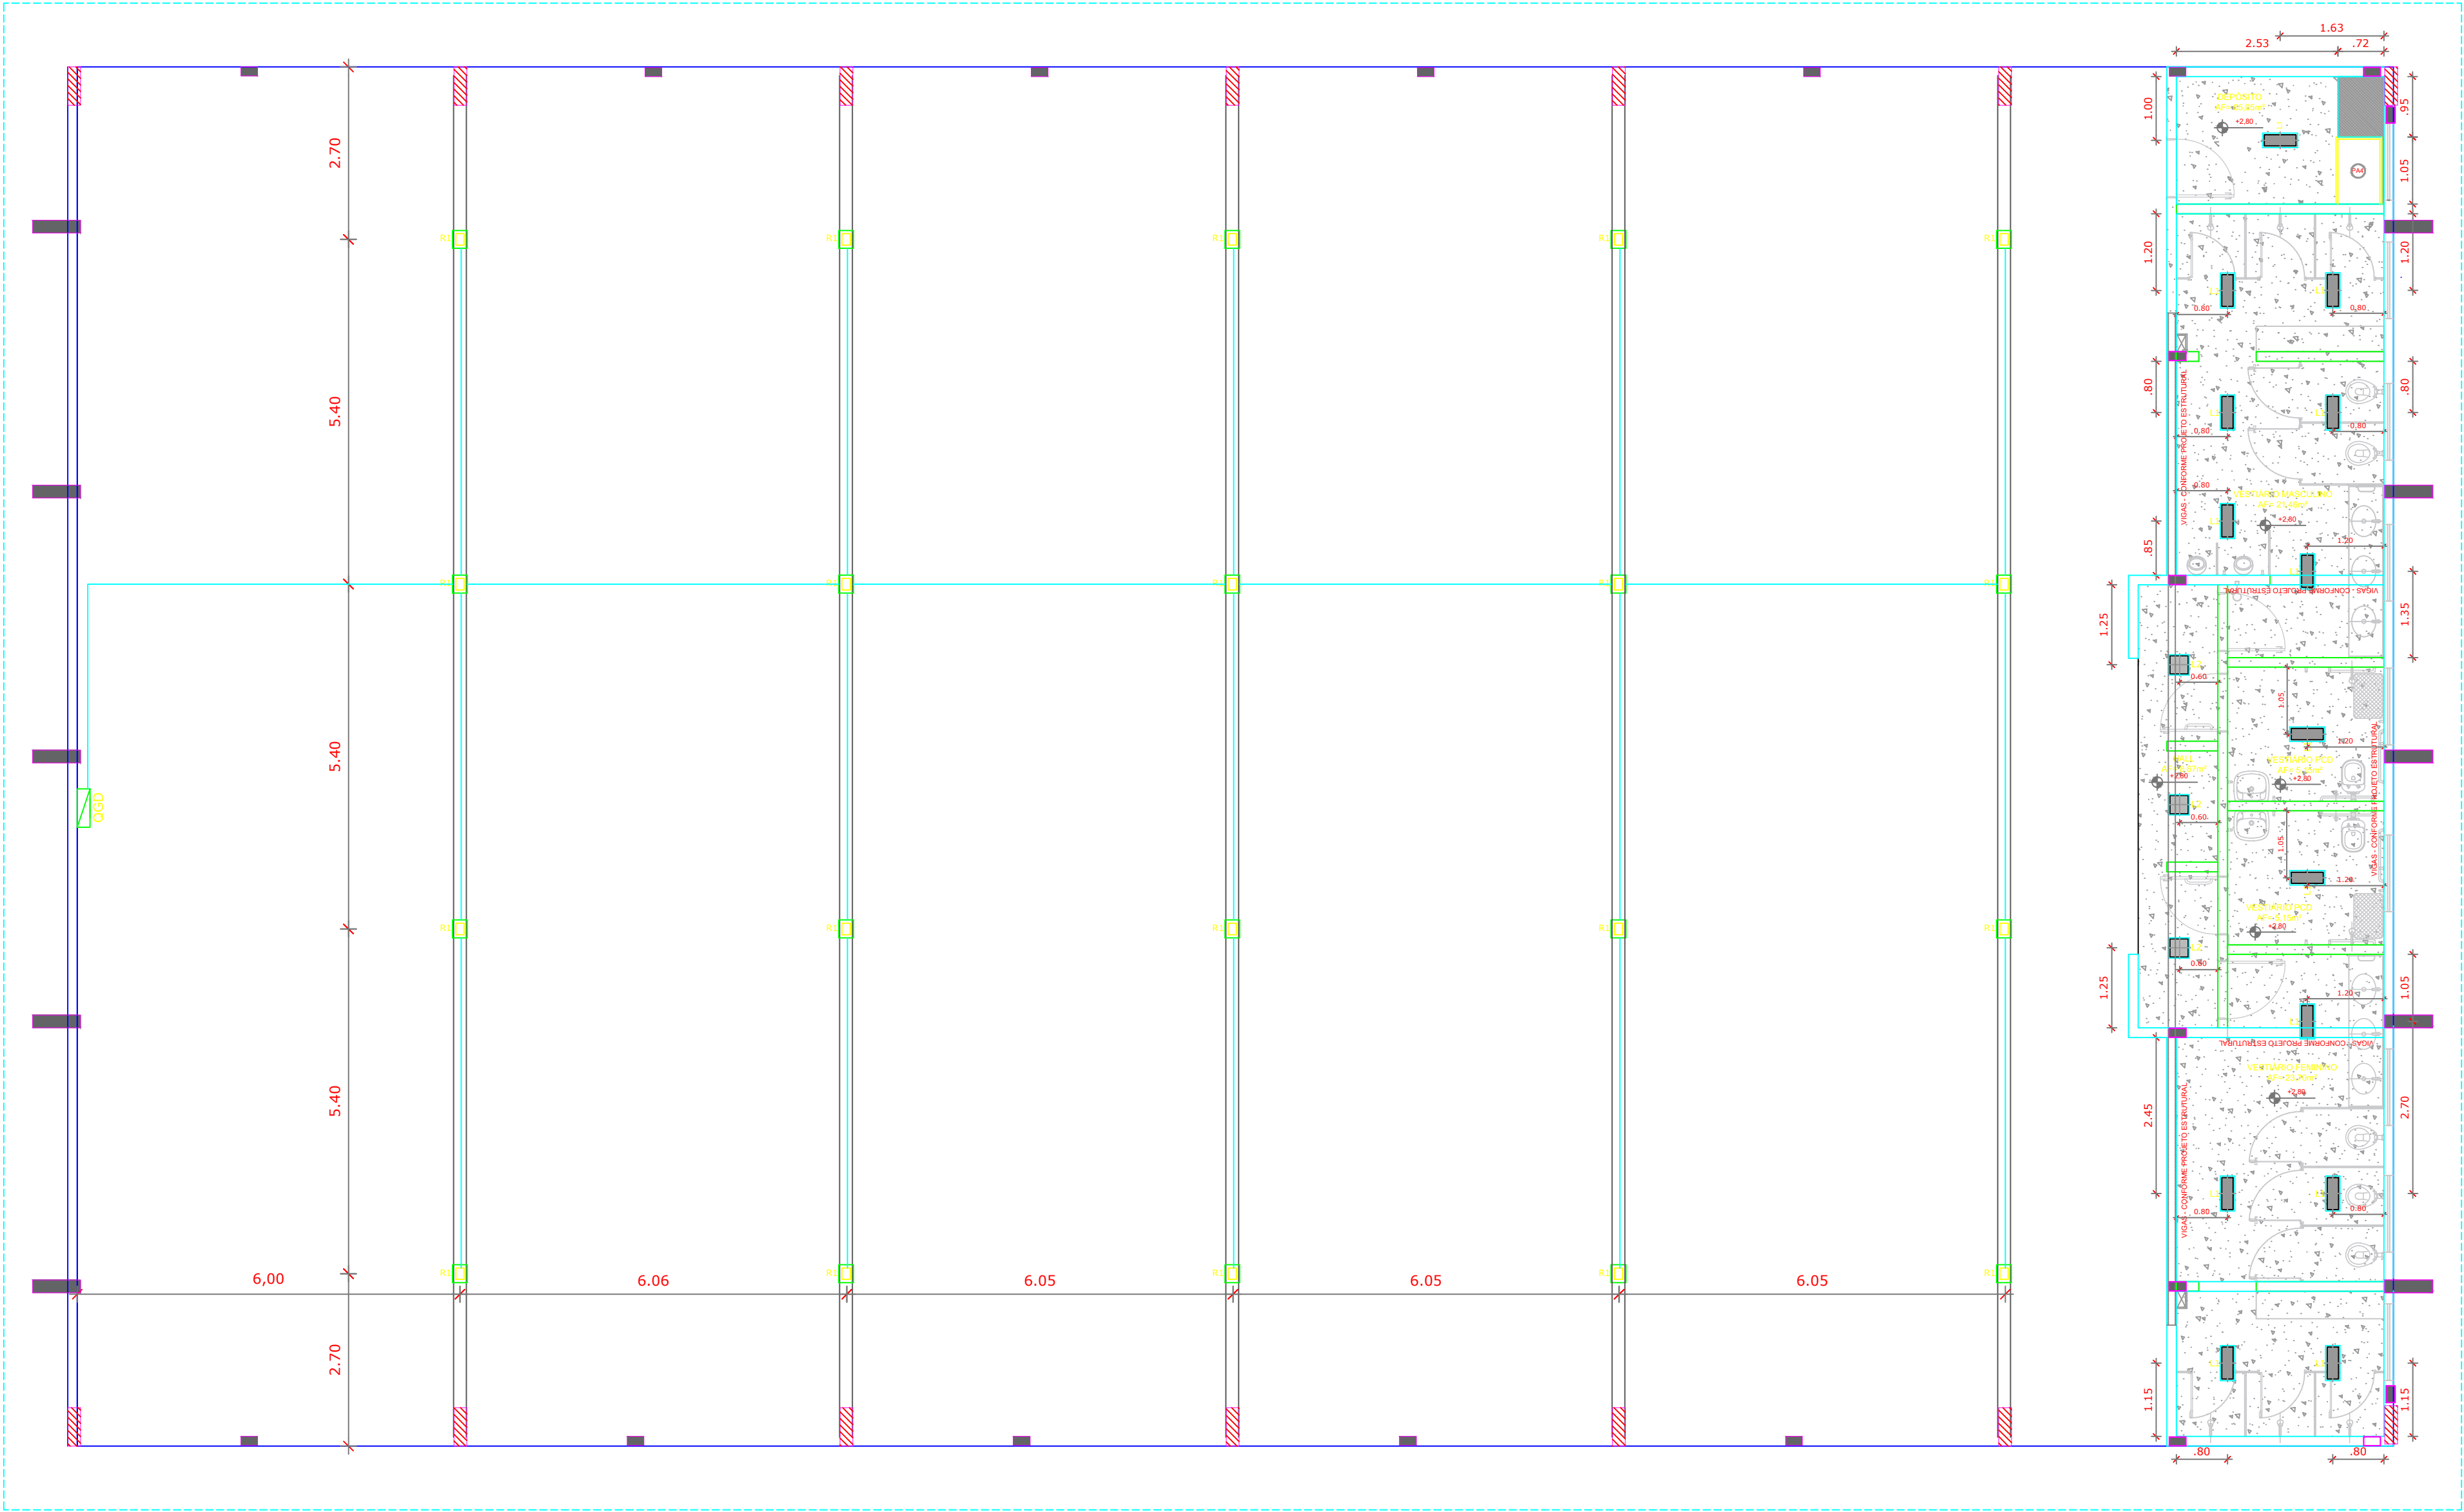

1 LUMINOTÉCNICO
ESCALA 1/75


Engenheiro Civil
CREA 20631 - AM

TABATINGA	ANO 2024	TIPO ARQ	FOLHA	MODIFICAÇÕES	
				A	B
CONVENIENTE: PREFEITURA MUNICIPAL DE TABATINGA-AM	LOCAL: COMUNIDADE SAPOTAL - TABATINGA-AM			C	
CONSTRUÇÃO DA QUADRA DA ESCOLA MUNICIPAL INDÍGENA MARECHAL RONDON, NA COMUNIDADE DE SAPOTAL PLANTA DE FORRO LUMINOTÉCNICO			ÁREAS:	D	
				E	
				F	
				G	
AUTOR: PREFEITO MUNICIPAL: SAUL NUNES BEMERGUY	CAD:		DATA:	H	
			DIM. METRO	I	
			ESCALA: INDICADA		