

NOTAS

- MEDIDAS E NÍVEIS EM METROS;
- VERIFICAR POSIÇÃO EXATA DOS PILARES NO PROJETO ESTRUTURAL;
- VERIFICAR DETALHES CONSTRUTIVOS PERTINENTES NAS PRANCHAS DE DETALHAMENTO;
- EM CASO DE CONFLITO DE INFORMAÇÕES ENTRE O PROJETO GRÁFICO E O MEMORIAL DESCRITIVO, PREVALECE A INFORMAÇÃO CONTIDA NOS DESENHOS;
- ALTERAÇÕES NESTE PROJETO SOMENTE COM AUTORIZAÇÃO EXPRESSA DO FINEE

REFERÊNCIAS


- PLANILHA DE QUANTITATIVOS;
- MEMORIAL DESCRITIVO E ESPECIFICAÇÕES TÉCNICAS

LEGENDA ESPECIFICAÇÃO DE TETO

DESCRIÇÃO	ÁREA
 LAJE DE CONCRETO	73,45 m²
 CHAPA METÁLICA	0,72 m²

LEGENDA DE APARELHOS

DESCRIÇÃO	QUANTIDADE
 LUMINÁRIA DE SOBREPOR LAJE, COM BARRA DE LED 16W. REF. MINOTAURO 2PS SOFT ITAIM OU EQUIVALENTE (dim.: 616x227x90mm)	14
 LUMINÁRIA DE SOBREPOR EM LAJE, COM BARRA DE LED 16W. REF. MINOTAURO PS SOFT ITAIM OU EQUIVALENTE (dim.: 317x317x90mm)	3
 REFLETOR LED SLIM 200W, BRANCO FRIO REF. ILLUMINIM OU EQUIVALENTE FIXADO A 7,00m DO PISO ACABADO	20
 QUADRO GERAL DE DISTRIBUIÇÃO - QGD DE SOBREPOR	1

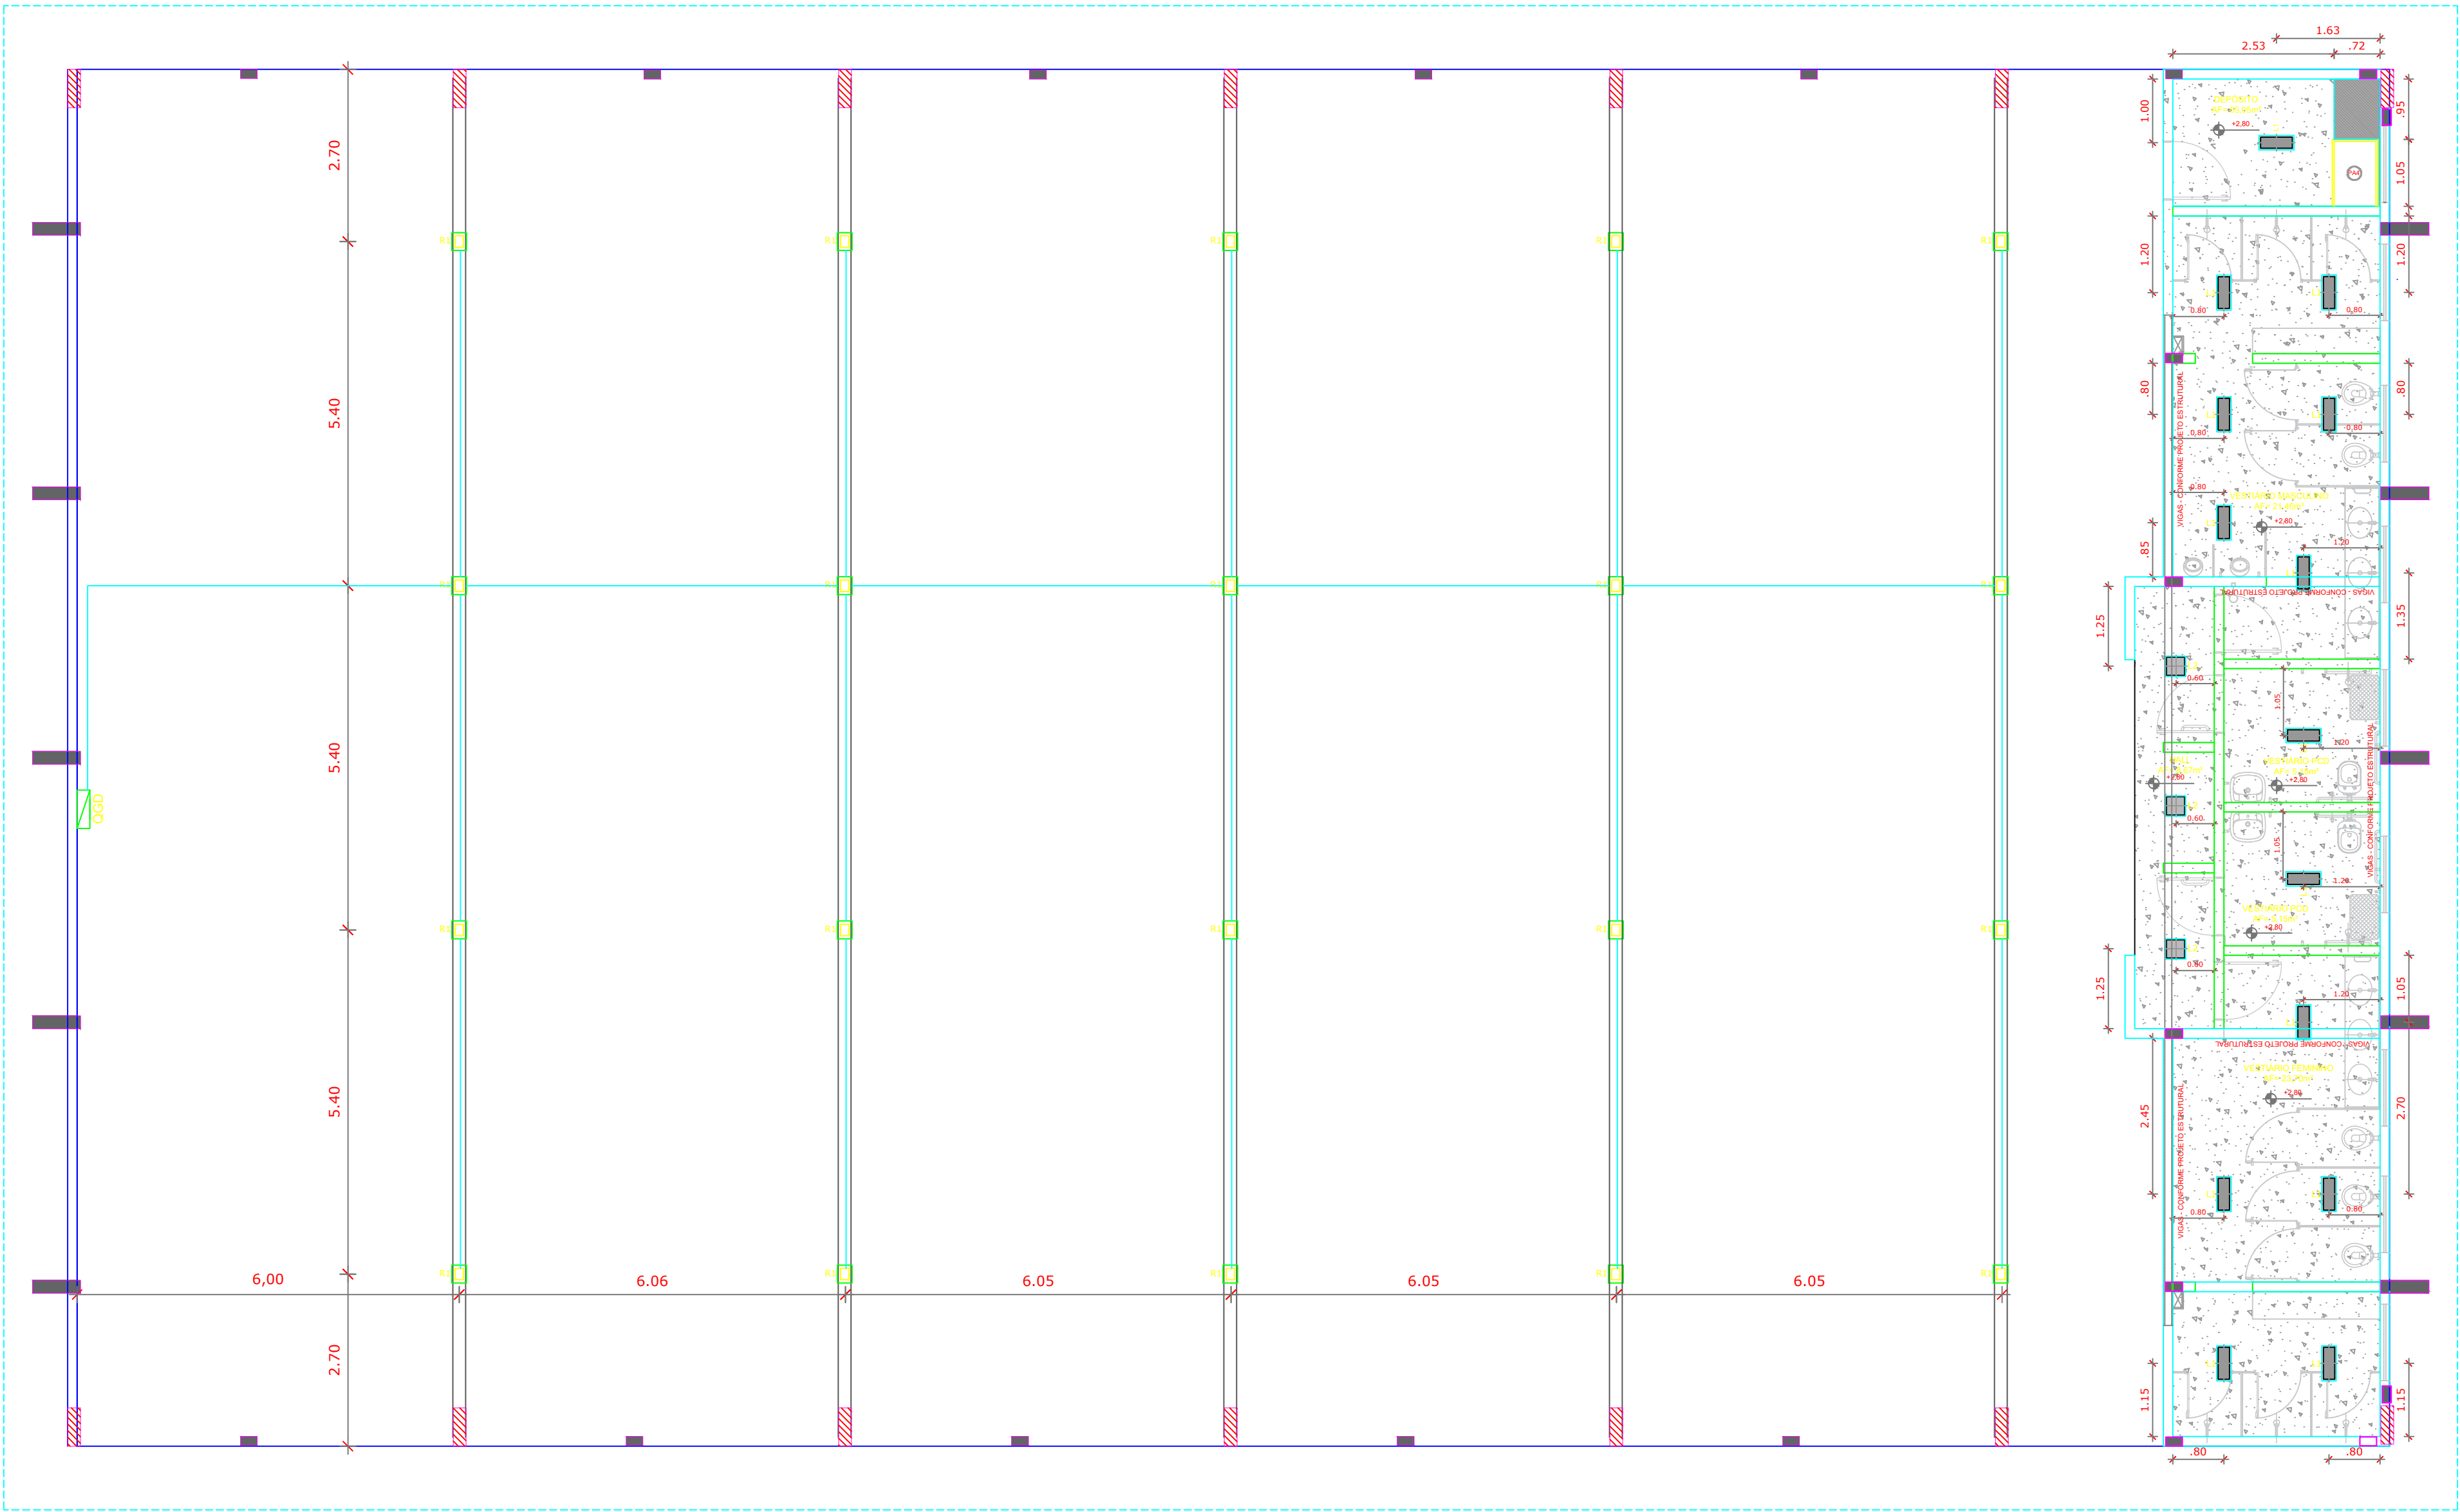

1 LUMINOTÉCNICO
ESCALA 1/75


Engenheira Civil
CREA 28931 - AM

TABATINGA		ANO	TIPO	FOLHA		MODIFICAÇÕES	
		2024	ARQ			A	
CONVENIENTE: PREFEITURA MUNICIPAL DE TABATINGA-AM		LOCAL: COMUNIDADE BANANAL - TABATINGA-AM				B	
						C	
CONSTRUÇÃO DE QUADRA DA ESCOLA MUNICIPAL INDÍGENA NOSSA SENHORA DO PERPÉTUO SOCORRO, NA COMUNIDADE DE BANANAL PLANTA DE FORRO LUMINOTÉCNICO				ÁREAS:		D	
						E	
						F	
						G	
AUTOR:	CAD:			DATA:			
V I S T O	PREFEITO MUNICIPAL: SAUL NUNES BEMERGUY			DIM. METRO		H	
AUTOR:					ESCALA:		I
					INDICADA		