

NOTAS


- MEDIDAS E NÍVEIS EM METROS;
- VERIFICAR POSIÇÃO EXATA DOS PILARES NO PROJETO ESTRUTURAL;
- VERIFICAR DETALHES CONSTRUTIVOS PERTINENTES NAS BRANCHAS DE DETALHAMENTO;
- EM CASO DE CONFLITO DE INFORMAÇÕES ENTRE O PROJETO GRÁFICO E O MEMORIAL DESCRITIVO, PREVALECE A INFORMAÇÃO CONTIDA NOS DESENHOS;
- ALTERAÇÕES NESTE PROJETO SOMENTE COM AUTORIZAÇÃO EXPRESSA DO FIDE

REFERÊNCIAS

- PLANILHA DE QUANTITATIVOS;
- MEMORIAL DESCRITIVO E ESPECIFICAÇÕES TÉCNICAS

QUADRO DE ÁREAS

ÁREA MÍNIMA DO TERRENO: 26 metros x 41 metros = 1.066,00 m²			
ÁREA COBERTURA:	918,22 m²	TAXA DE OCUPAÇÃO:	86,13%
ÁREA CONSTRUÍDA:	918,22 m²	COEFICIENTE DE APROVEITAMENTO:	0,90

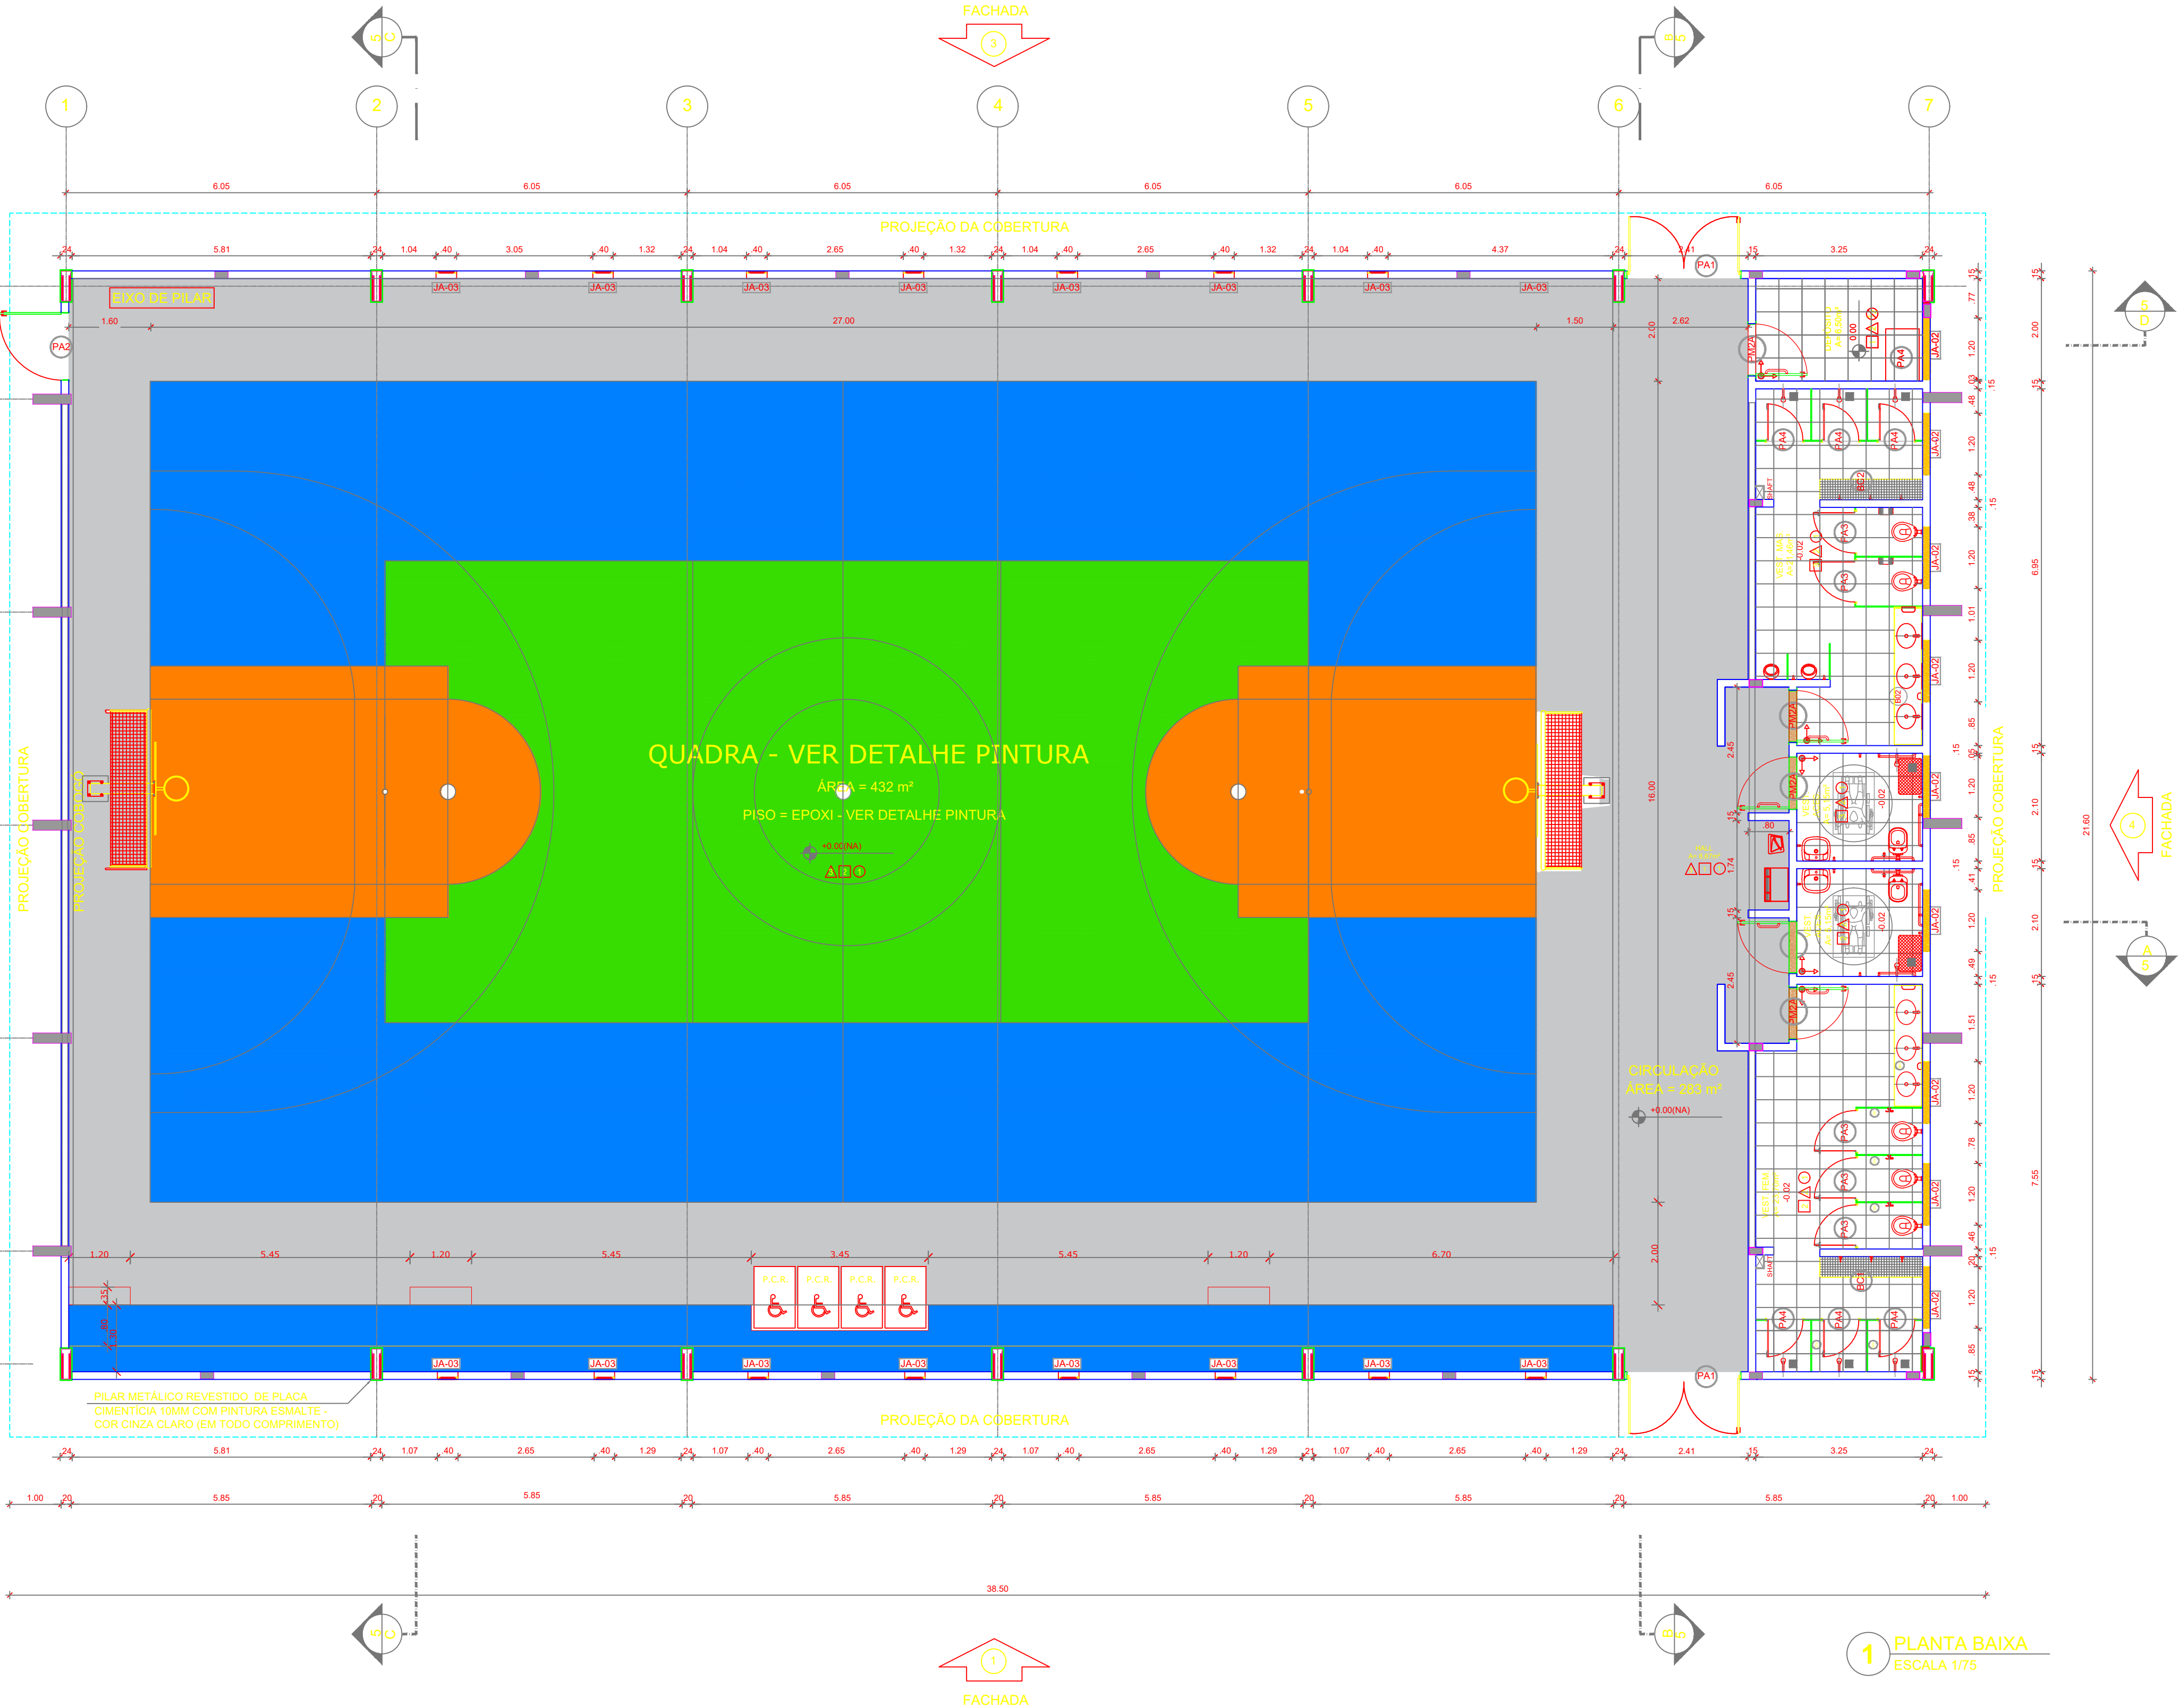

ESPECIFICAÇÕES

PISO
1- PISO A BASE DE EPOXI
2- CERÂMICA 45x45 cm, PEI 5, COR BRANCO GELO, ANTIDERRAPANTE

LEGENDA

BANCADAS - B* (L.C.H. medidas em metro)
GRANITO CINZA ANDORINHA - esp. 2 cm - 1x (0,55x2,40x0,80) - VESTIÁRIO FEMININO
GRANITO CINZA ANDORINHA - esp. 2 cm - 1x (0,55x2,75x0,80) - VESTIÁRIO MASCULINO
ESQUADRIAS**
PORTAS DE ALUMÍNIO NATURAL
PORTAS EM MADEIRA COM PINTURA
JANELAS DE ALUMÍNIO NATURAL

PAREDE

1- PINTURA ACRÍLICA COR BRANCO GELO SOBRE MASSA CORRIDA
2- VESTIÁRIOS FEMININO CERÂMICA COR BRANCO GELO COM FAIXA DE PASTILHA CERÂMICA COR AMARELA NA PARTE INFERIOR E SUPERIOR, ACIMA PINTURA ACRÍLICA COR BRANCO GELO (ver alturas nas amostras)
3- VESTIÁRIOS MASCULINO CERÂMICA COR BRANCO GELO COM FAIXA DE PASTILHA CERÂMICA COR AZUL NA PARTE INFERIOR E SUPERIOR, ACIMA PINTURA ACRÍLICA COR BRANCO GELO (ver alturas nas amostras)
4- PASTILHA CERÂMICA COR CINZA ATÉ H=1,20m, ACIMA PINTURA ACRÍLICA COR BRANCO GELO
5- PINTURA ACRÍLICA COR AZUL SOBRE REBOCO LISO
6- PINTURA ACRÍLICA COR BRANCO GELO, COM FAIXA DE PINTURA ACRÍLICA COR CINZA CLARO NA PARTE INFERIOR

DIVISÓRIAS*

GRANITO CINZA ANDORINHA - esp. 20 mm - VESTIÁRIOS FEMININO E MASCULINO
GRANITO CINZA ANDORINHA - esp. 20 mm - VESTIÁRIO MASCULINO

BANCO - BC*

BANCO: ALVENARIA/ASSENTO: CONCRETO PRÉ-MOLDADO - 1x (0,40x2,00x0,45) - VESTIÁRIO FEM.
BANCO: ALVENARIA/ASSENTO: CONCRETO PRÉ-MOLDADO - 1x (0,40x2,00x0,45) - VESTIÁRIO MASC.

OBSERVAÇÕES:

* VER DETALHES ESPECÍFICOS
** VER MAPA DE ESQUADRIAS

LEGENDA ESPECIFICAÇÃO DE PISO

EXTERNOS	DESCRIÇÃO	ÁREA	INTERNOS	DESCRIÇÃO	ÁREA
	PISO INDUSTRIAL POLIDO EM CONCRETO ARMADO (PINTURA C/ BASE EPOXI)	619 m²		CERÂMICA 45x45cm, PEI 5, COR BRANCO GELO, ANTIDERRAPANTE	61,96m²
	COR CINZA CLARO (PINTURA C/ BASE EPOXI)	222 m²	PEITORIS E SOLEIRAS		
	COR AZUL (PINTURA C/ BASE EPOXI)	225 m²		DESCRIÇÃO	ÁREA
	COR LARANJA (PINTURA C/ BASE EPOXI)	33 m²		PEITORIL EM GRANITO CINZA ANDORINHA 15CM	10,80 m²
	COR VERDE (PINTURA C/ BASE EPOXI)	139 m²		SOLEIRA INCLINADA GRAN CINZA ANDORINHA 15CM	3,60 m²

LEGENDA ESPECIFICAÇÃO DE TETO

DESCRIÇÃO	ÁREA	LEGENDA ESPECIFICAÇÃO	DESCRIÇÃO
LAJE DE CONCRETO	73,45 m²		ESTRUTURA METÁLICA
CHAPA METÁLICA	0,72 m²		ESTRUTURA CONCRETO
CHAPA TRAPEZOIDAL, COR BRANCA	875 m²		

Engenheiro Civil
CREA 28931 - AM

TABATINGA	ANO 2024	TIPO ARQ	FOLHA	MODIFICAÇÕES
CONVENIENTE: PREFEITURA MUNICIPAL DE TABATINGA-AM	LOCAL: COMUNIDADE BANANAL - TABATINGA/AM	ÁREAS: D E F		A B C
CONSTRUÇÃO DE QUADRA DA ESCOLA MUNICIPAL INDÍGENA NOSSA SENHORA DO PERPÉTUO SOCORRO, NA COMUNIDADE DE BANANAL				D E F
PLANTA BAIXA				G
AUTOR: PREFEITO MUNICIPAL: SAUL NUNES BEMERGUY	CAD:	DATA:	DIM: METRO	H
AUTOR:		ESCALA:	INDICADA	I