


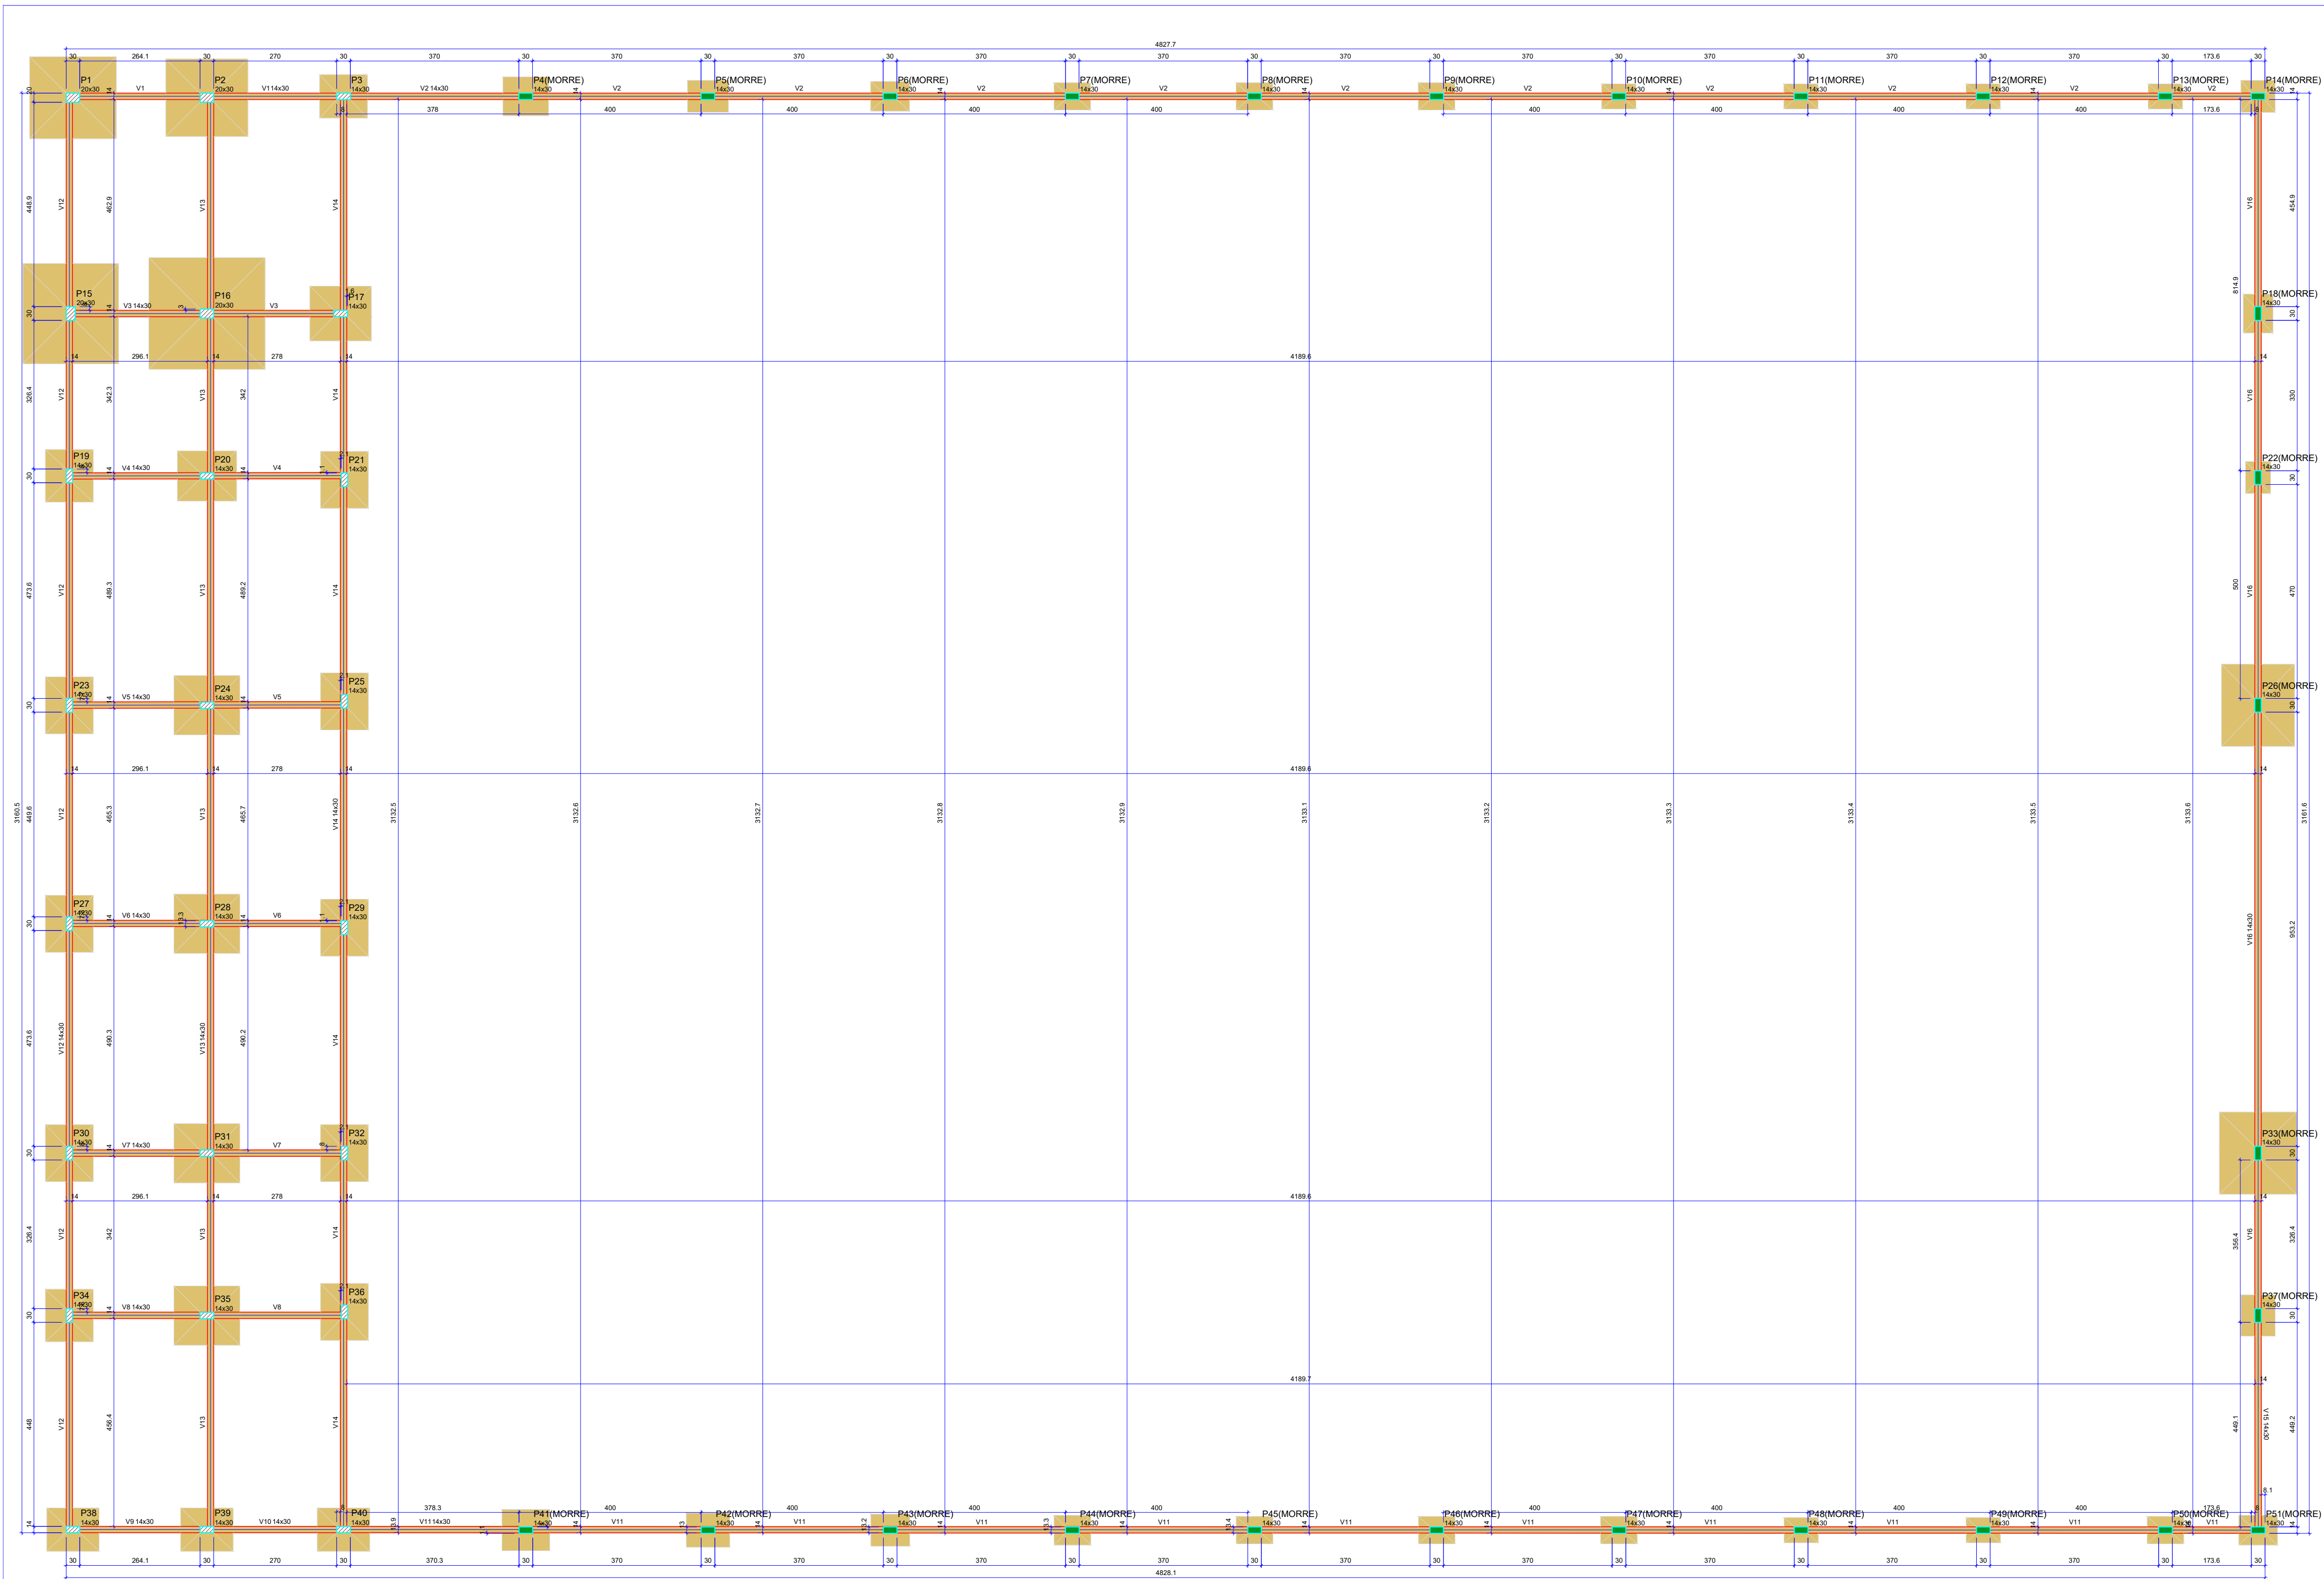

Vigas		Nivel	
Nº	Seção	(cm)	(cm)
V1	14x30	0	0
V2	14x30	0	0
V3	14x30	0	0
V4	14x30	0	0
V5	14x30	0	0
V6	14x30	0	0
V7	14x30	0	0
V8	14x30	0	0
V9	14x30	0	0
V10	14x30	0	0
V11	14x30	0	0
V12	14x30	0	0
V13	14x30	0	0
V14	14x30	0	0
V15	14x30	0	0
V16	14x30	0	0
V17	14x30	0	0
V18	14x30	0	0

Características dos materiais		Nivel	
Nº	Seção	(cm)	(cm)
P1	20x30	0	0
P2	20x30	0	0
P3	14x30	0	0
P4	14x30	0	0
P5	14x30	0	0
P6	14x30	0	0
P7	14x30	0	0
P8	14x30	0	0
P9	14x30	0	0
P10	14x30	0	0
P11	14x30	0	0
P12	14x30	0	0
P13	14x30	0	0
P14	14x30	0	0
P15	20x30	0	0
P16	20x30	0	0
P17	14x30	0	0
P18	14x30	0	0
P19	14x30	0	0
P20	14x30	0	0
P21	14x30	0	0
P22	14x30	0	0
P23	14x30	0	0
P24	14x30	0	0
P25	14x30	0	0
P26	14x30	0	0
P27	14x30	0	0
P28	14x30	0	0
P29	14x30	0	0
P30	14x30	0	0
P31	14x30	0	0
P32	14x30	0	0
P33	14x30	0	0
P34	14x30	0	0
P35	14x30	0	0
P36	14x30	0	0
P37	14x30	0	0
P38	14x30	0	0
P39	14x30	0	0
P40	14x30	0	0
P41	14x30	0	0
P42	14x30	0	0
P43	14x30	0	0
P44	14x30	0	0
P45	14x30	0	0
P46	14x30	0	0
P47	14x30	0	0
P48	14x30	0	0
P49	14x30	0	0
P50	14x30	0	0
P51	14x30	0	0

Pilares		Nivel	
Nº	Seção	(cm)	(cm)
P1	20x30	0	0
P2	20x30	0	0
P3	14x30	0	0
P4	14x30	0	0
P5	14x30	0	0
P6	14x30	0	0
P7	14x30	0	0
P8	14x30	0	0
P9	14x30	0	0
P10	14x30	0	0
P11	14x30	0	0
P12	14x30	0	0
P13	14x30	0	0
P14	14x30	0	0
P15	20x30	0	0
P16	20x30	0	0
P17	14x30	0	0
P18	14x30	0	0
P19	14x30	0	0
P20	14x30	0	0
P21	14x30	0	0
P22	14x30	0	0
P23	14x30	0	0
P24	14x30	0	0
P25	14x30	0	0
P26	14x30	0	0
P27	14x30	0	0
P28	14x30	0	0
P29	14x30	0	0
P30	14x30	0	0
P31	14x30	0	0
P32	14x30	0	0
P33	14x30	0	0
P34	14x30	0	0
P35	14x30	0	0
P36	14x30	0	0
P37	14x30	0	0
P38	14x30	0	0
P39	14x30	0	0
P40	14x30	0	0
P41	14x30	0	0
P42	14x30	0	0
P43	14x30	0	0
P44	14x30	0	0
P45	14x30	0	0
P46	14x30	0	0
P47	14x30	0	0
P48	14x30	0	0
P49	14x30	0	0
P50	14x30	0	0
P51	14x30	0	0

Pilar que morre

Pilar que passa

Legenda das vigas e pilares

Viga

FORMA DO PAVIMENTO INFRA


Engenheiro Civil
CREA 28831 - AM

TABATINGA		ANO 2024	TIPO EST	FOLHA 12/20	MODIFICAÇÕES
CONVENIENTE: PREFEITURA MUNICIPAL DE TABATINGA-AM		LOCAL: COMUNIDADE UMARIAÇÚ II - TABATINGA/AM		A	
OBRA: CONSTRUÇÃO DO GINÁSIO ESCOLAR DA COMUNIDADE DO UMARIAÇÚ II		ÁREAS:		B	
Forma do Pavimento Infra				C	
AUTOR:		CAD:		D	
PREFEITO MUNICIPAL: SAUL NUNES BEMERGUY		DATA:		E	
AUTOR:		DIM: METRO		F	
		ESCALA: INDICADA		G	
				H	
				I	