



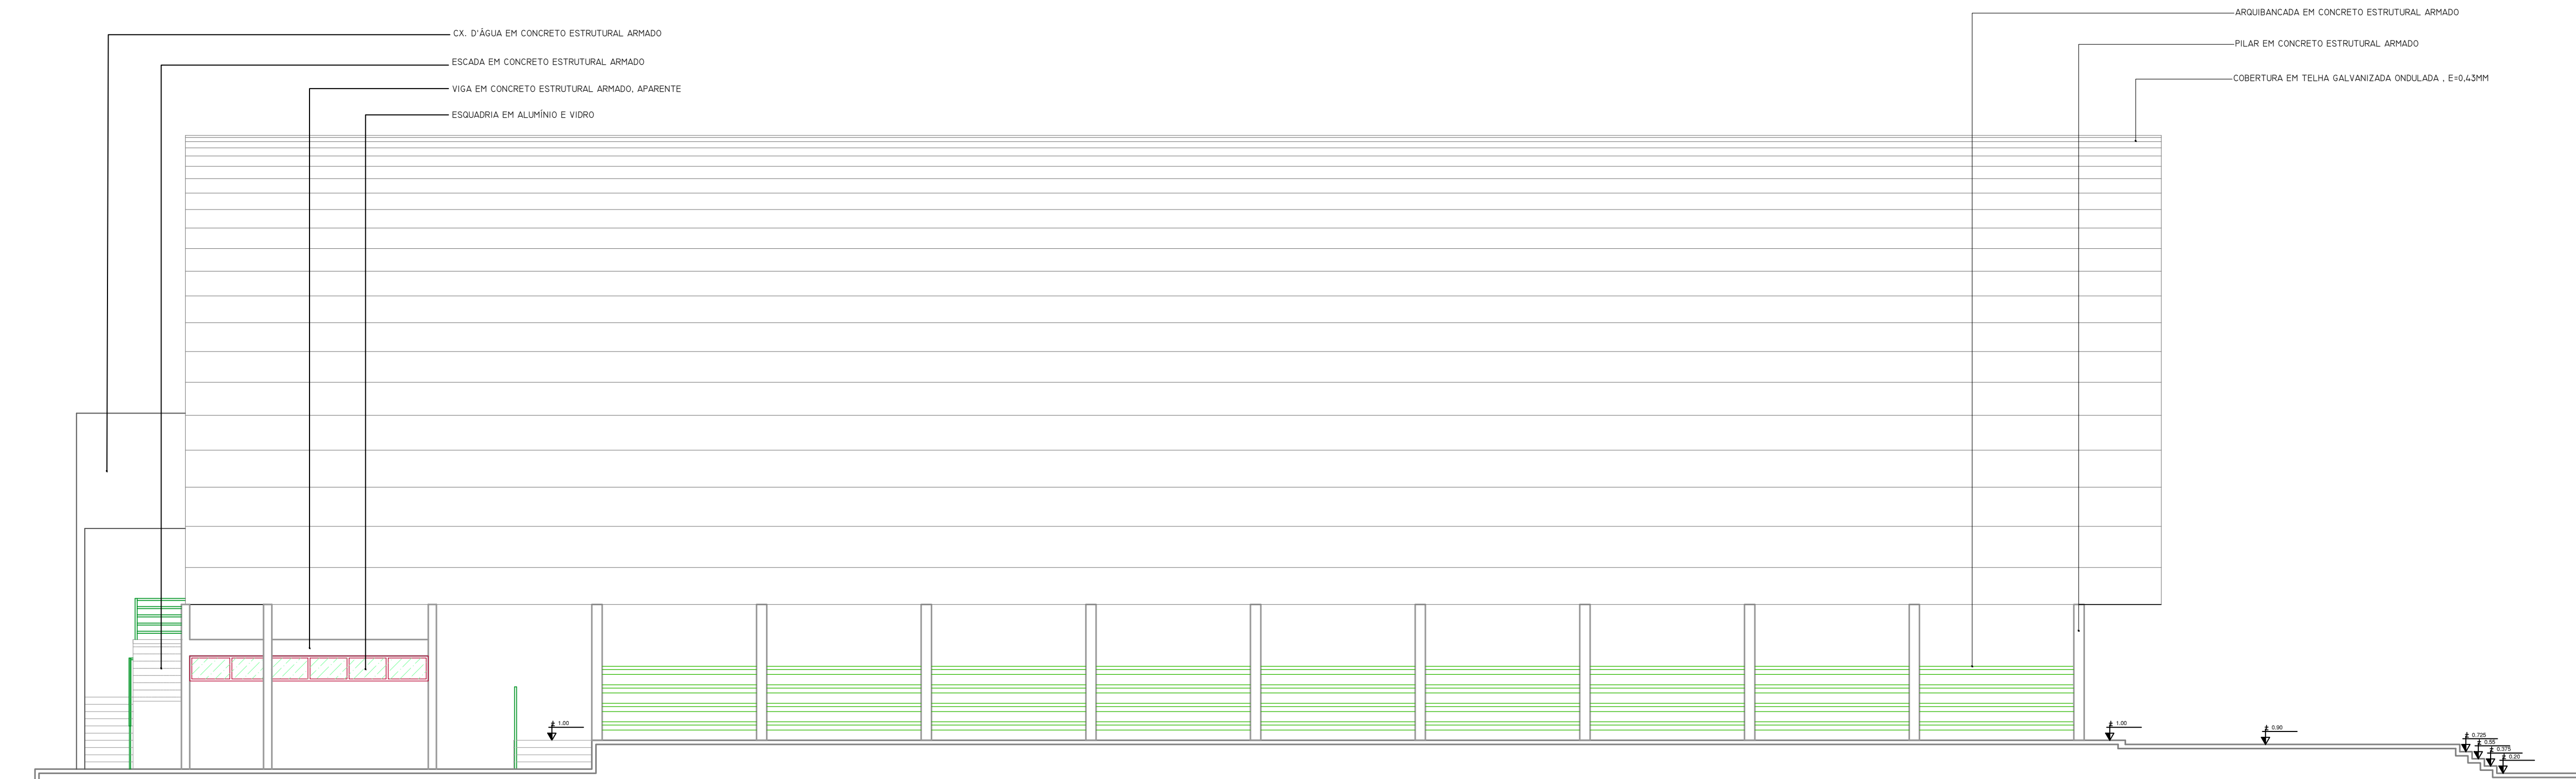

ELEVAÇÃO 01
Esc: 1/75

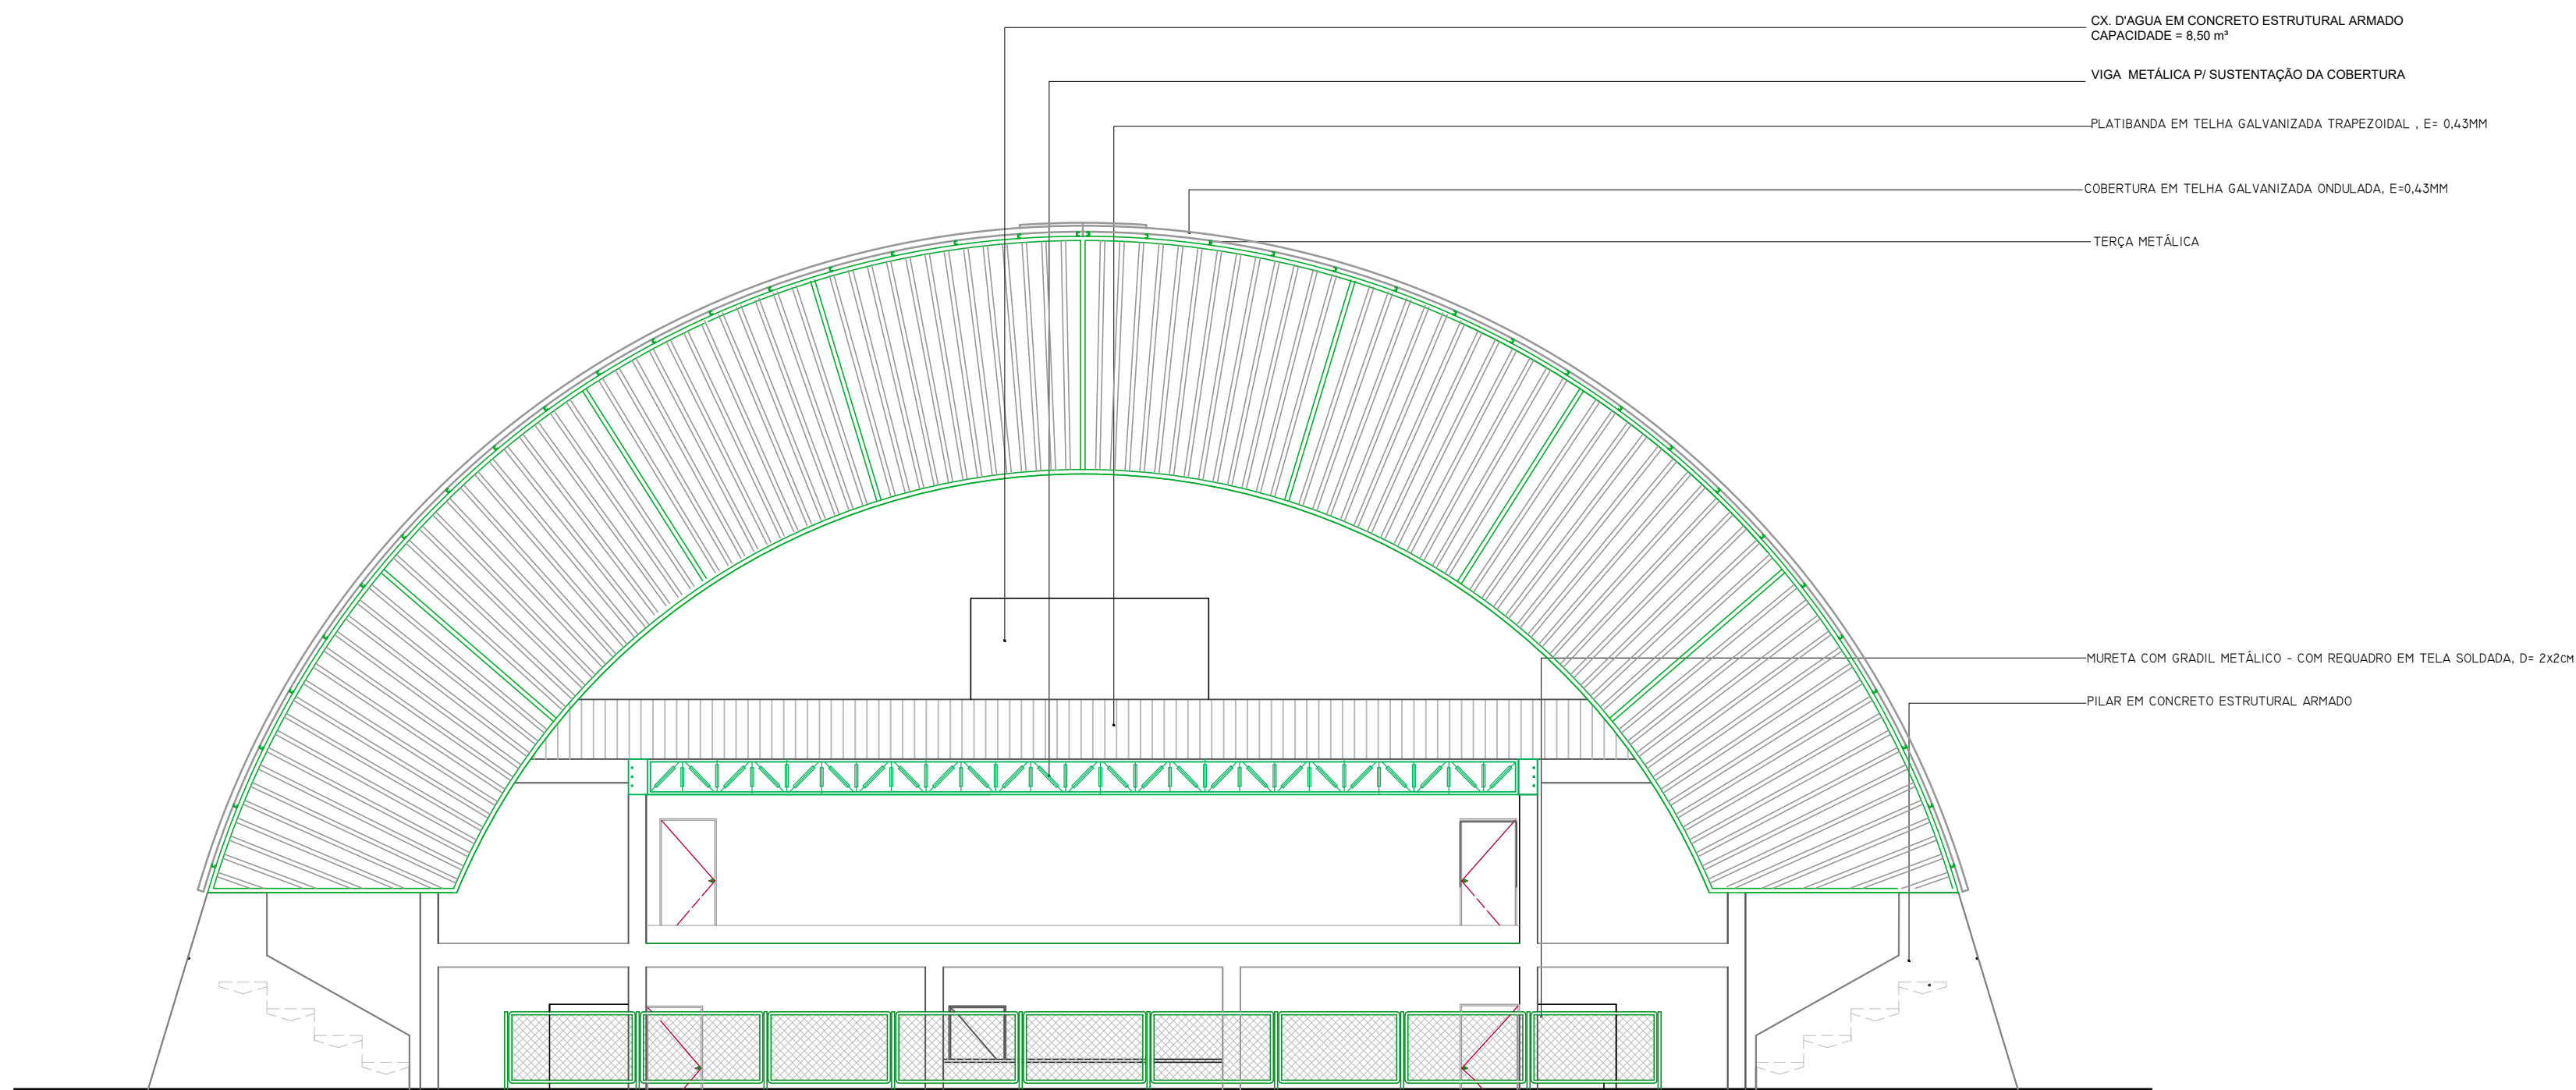

ELEVAÇÃO 02
Esc: 1/75

[Handwritten signature]
ARQUITETO
C.R. 2001-108

TABATINGA	ANO 2024	TIPO ARQ	FOLHA 06/06	MODIFICAÇÕES
COMPLEMENTO: TABATINGA-AM	LOCAL:	COMUNIDADE UMARIÁZU II - TABATINGA/AM	FECHA:	A
