


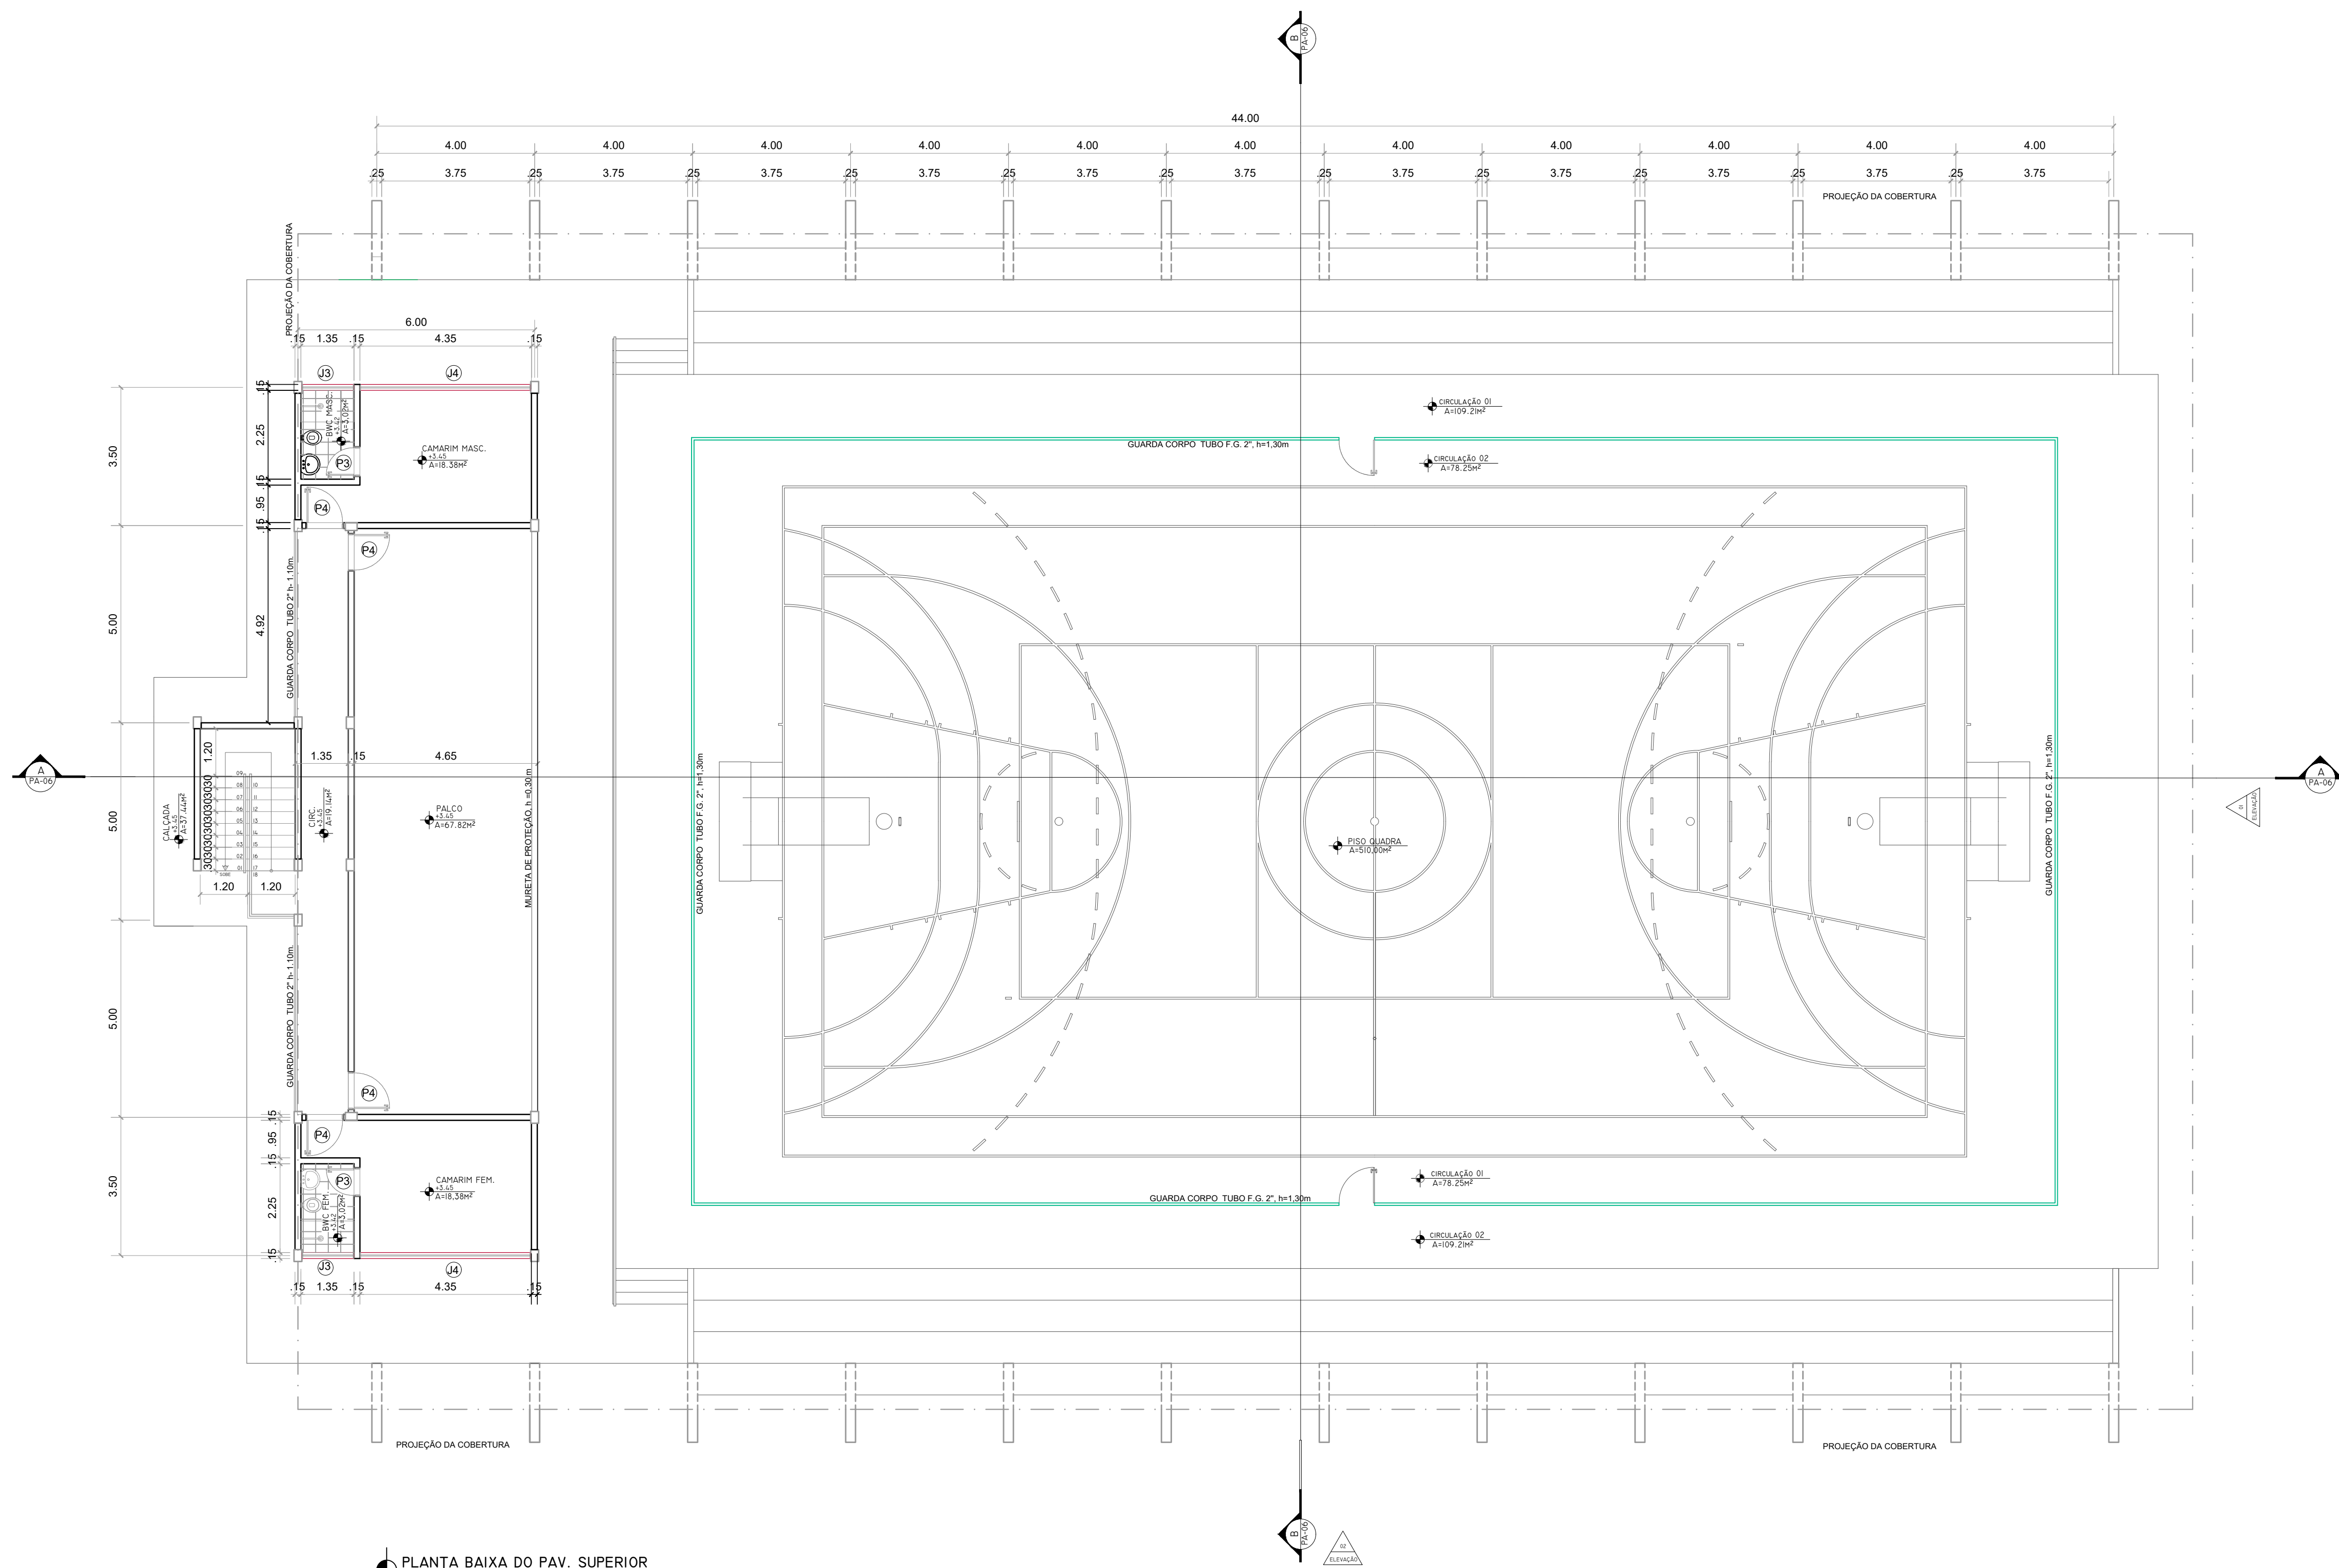

PLANTA BAIXA DO PAV. SUPERIOR
ESC-1775
ÁREA CONSTRUÍDA: 146,58m²

[Signature]
PROFESSOR
CREA 138311-1/RR

TABATINGA	ANO 2024	TIPO ARQ	FOLHA 03/06	MODIFICAÇÕES
CONVENIENTE: PROTEÇÃO MUNICIPAL DE TABATINGA-AM	LOCAL:	COMUNIDADE UMARIACU II - TABATINGA/AM	ÁREAS:	A
OBRA: CONSTRUÇÃO DO GINÁSIO ESCOLAR DA COMUNIDADE DO UMARIACU II				B
				C
				D
				E
				F
AUTOR:	CAD:	DATA:		G
V. PREFEITO MUNICIPAL		ENG. METRO		H
S. SAUL NUNES BEMERGUY		ESCALA:		I
O		INDICADA		