


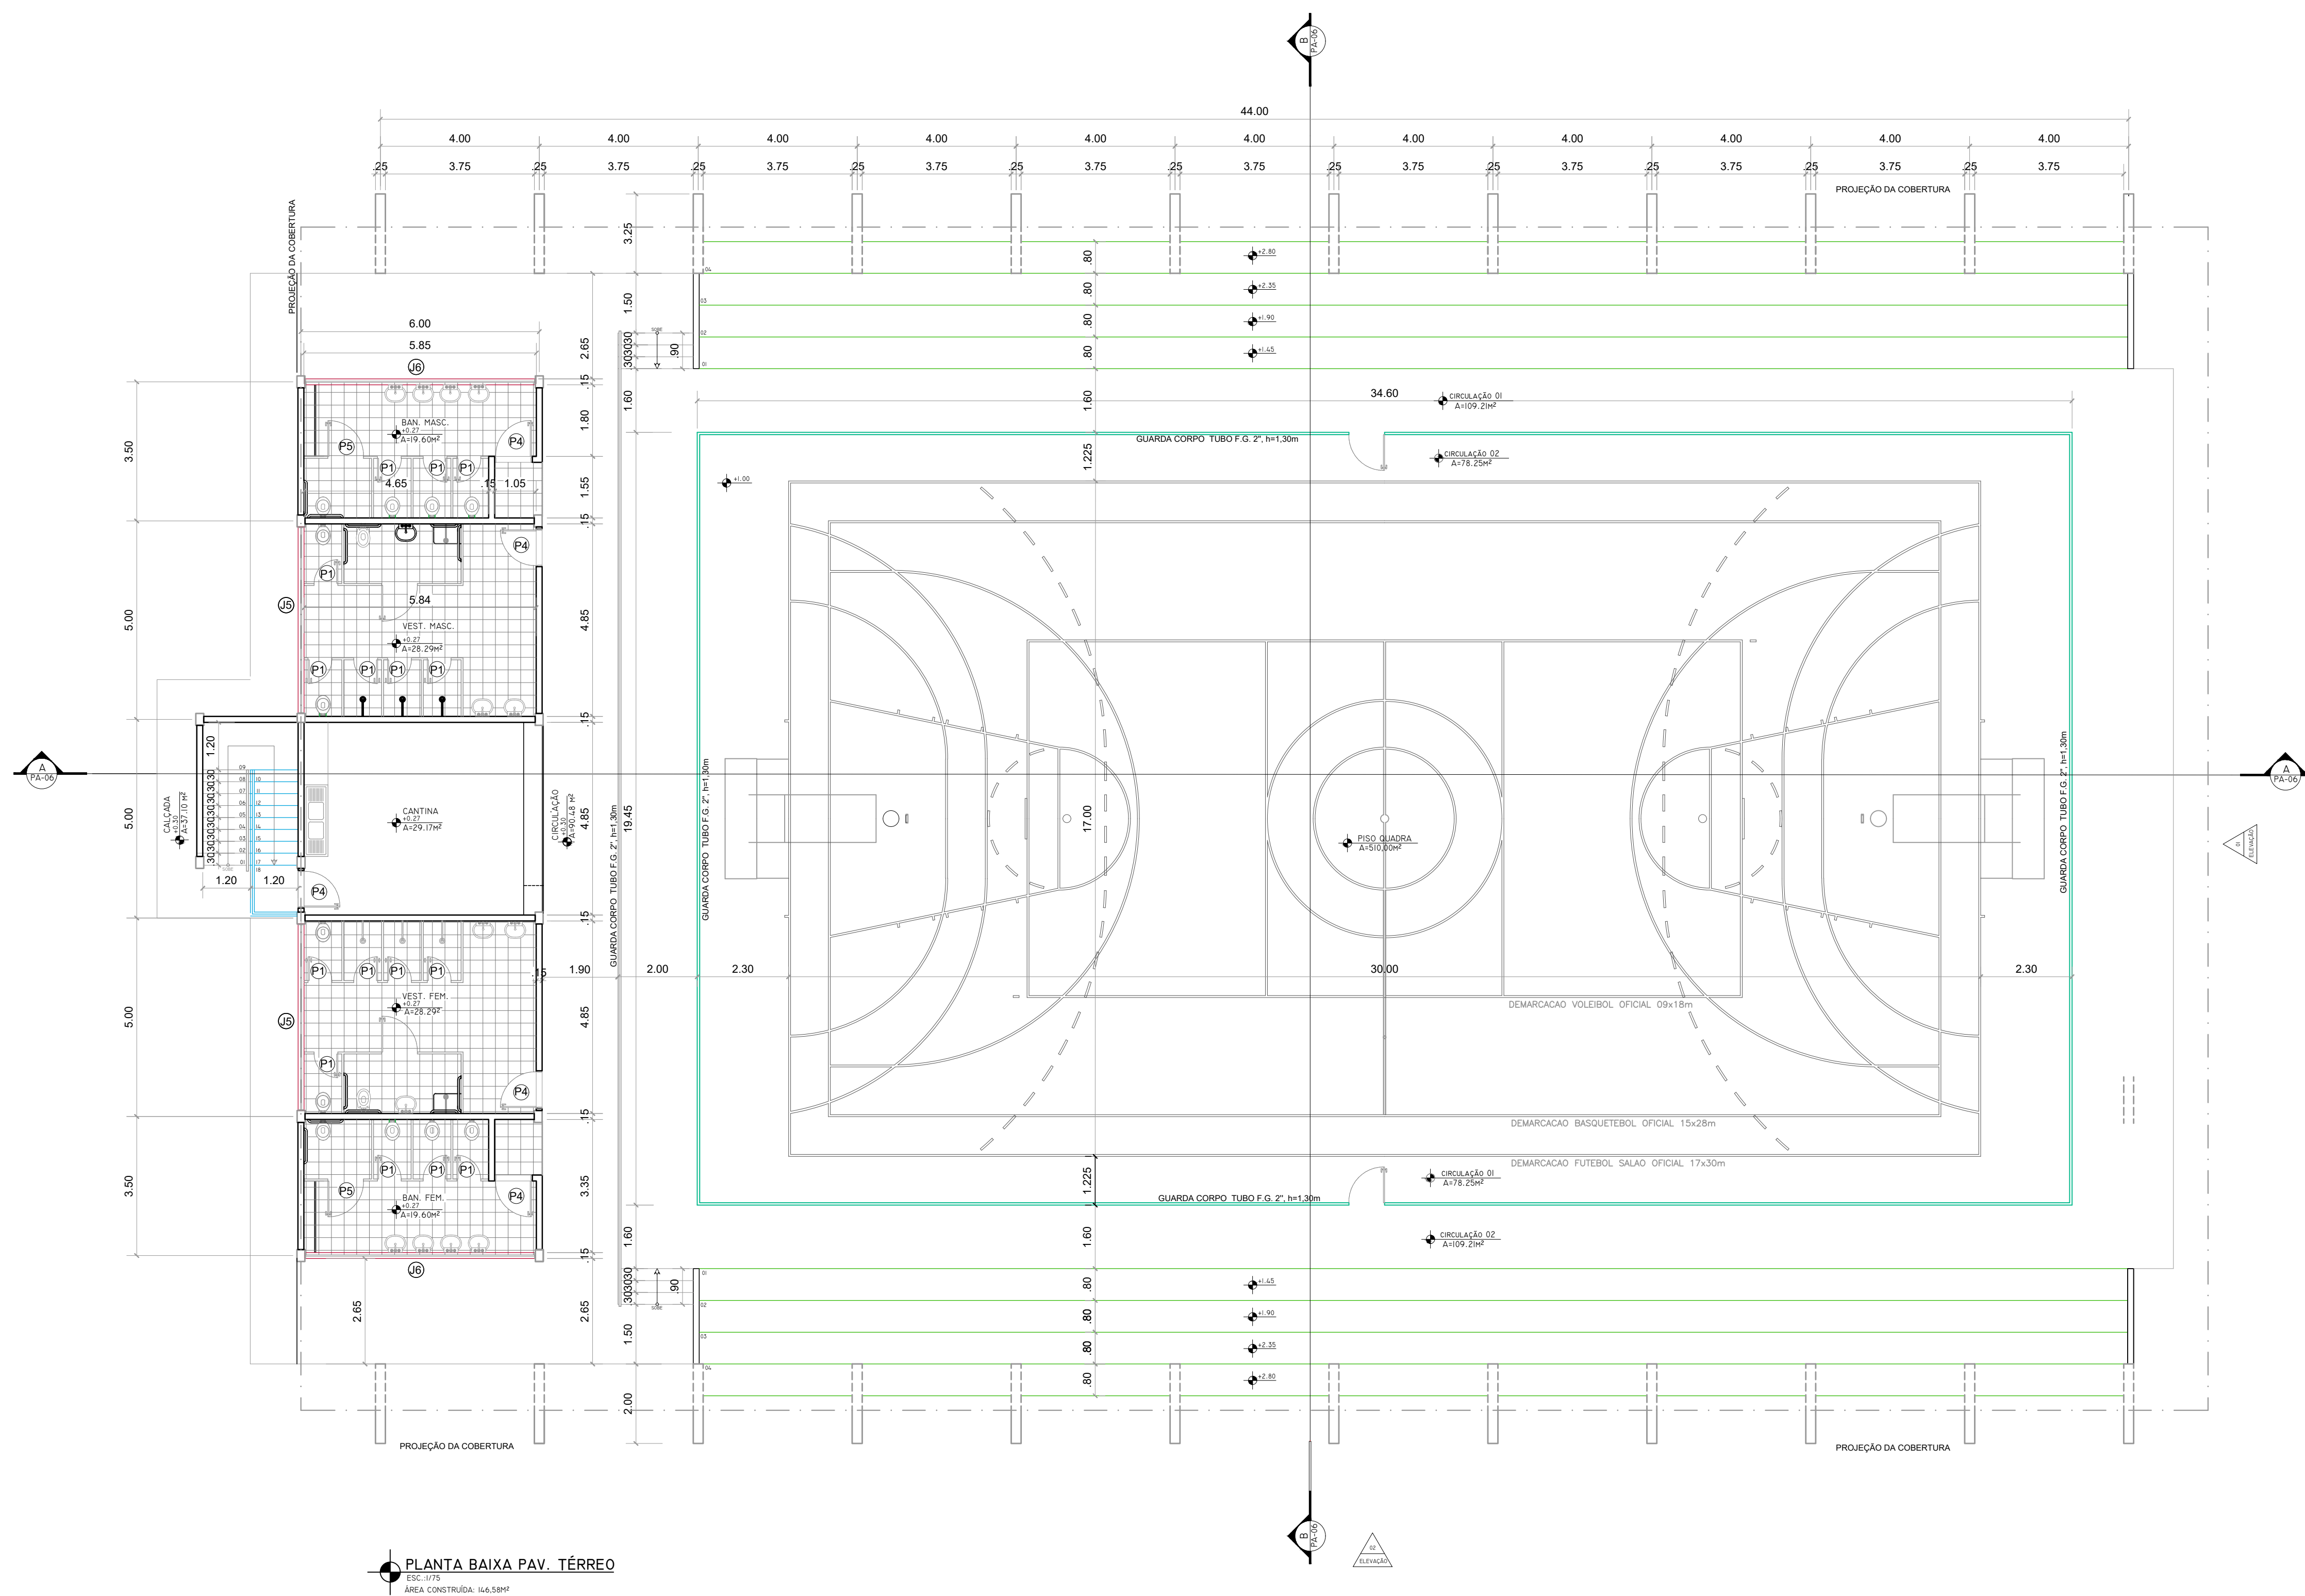

PLANTA BAIXA PAV. TÉRREO
ESC.-1/75
ÁREA CONSTRUÍDA: 146,58m²

TABATINGA		ANO	2024	TIPO	ARQ	FOLHA	02/06	MODIFICAÇÕES
COMPLEMENTO: INSTITUTO MUNICIPAL DE TABATINGA-AM		LOCAL:		COMUNIDADE UMARIÁ II - TABATINGA/AM		ÁREAS:		A
OBRA: CONSTRUÇÃO DO GINÁSIO ESCOLAR DA COMUNIDADE DO UMARIÁ II								B
								C
								D
								E
								F
AUTOR:		CAD:		DATA:				G
V. P. PREFEITO MUNICIPAL		S. N. SAUL NUNES BEMEROLY		E. M. METRO				H
S. O. AUTOR:				ESCALA:		INDICADA		I