


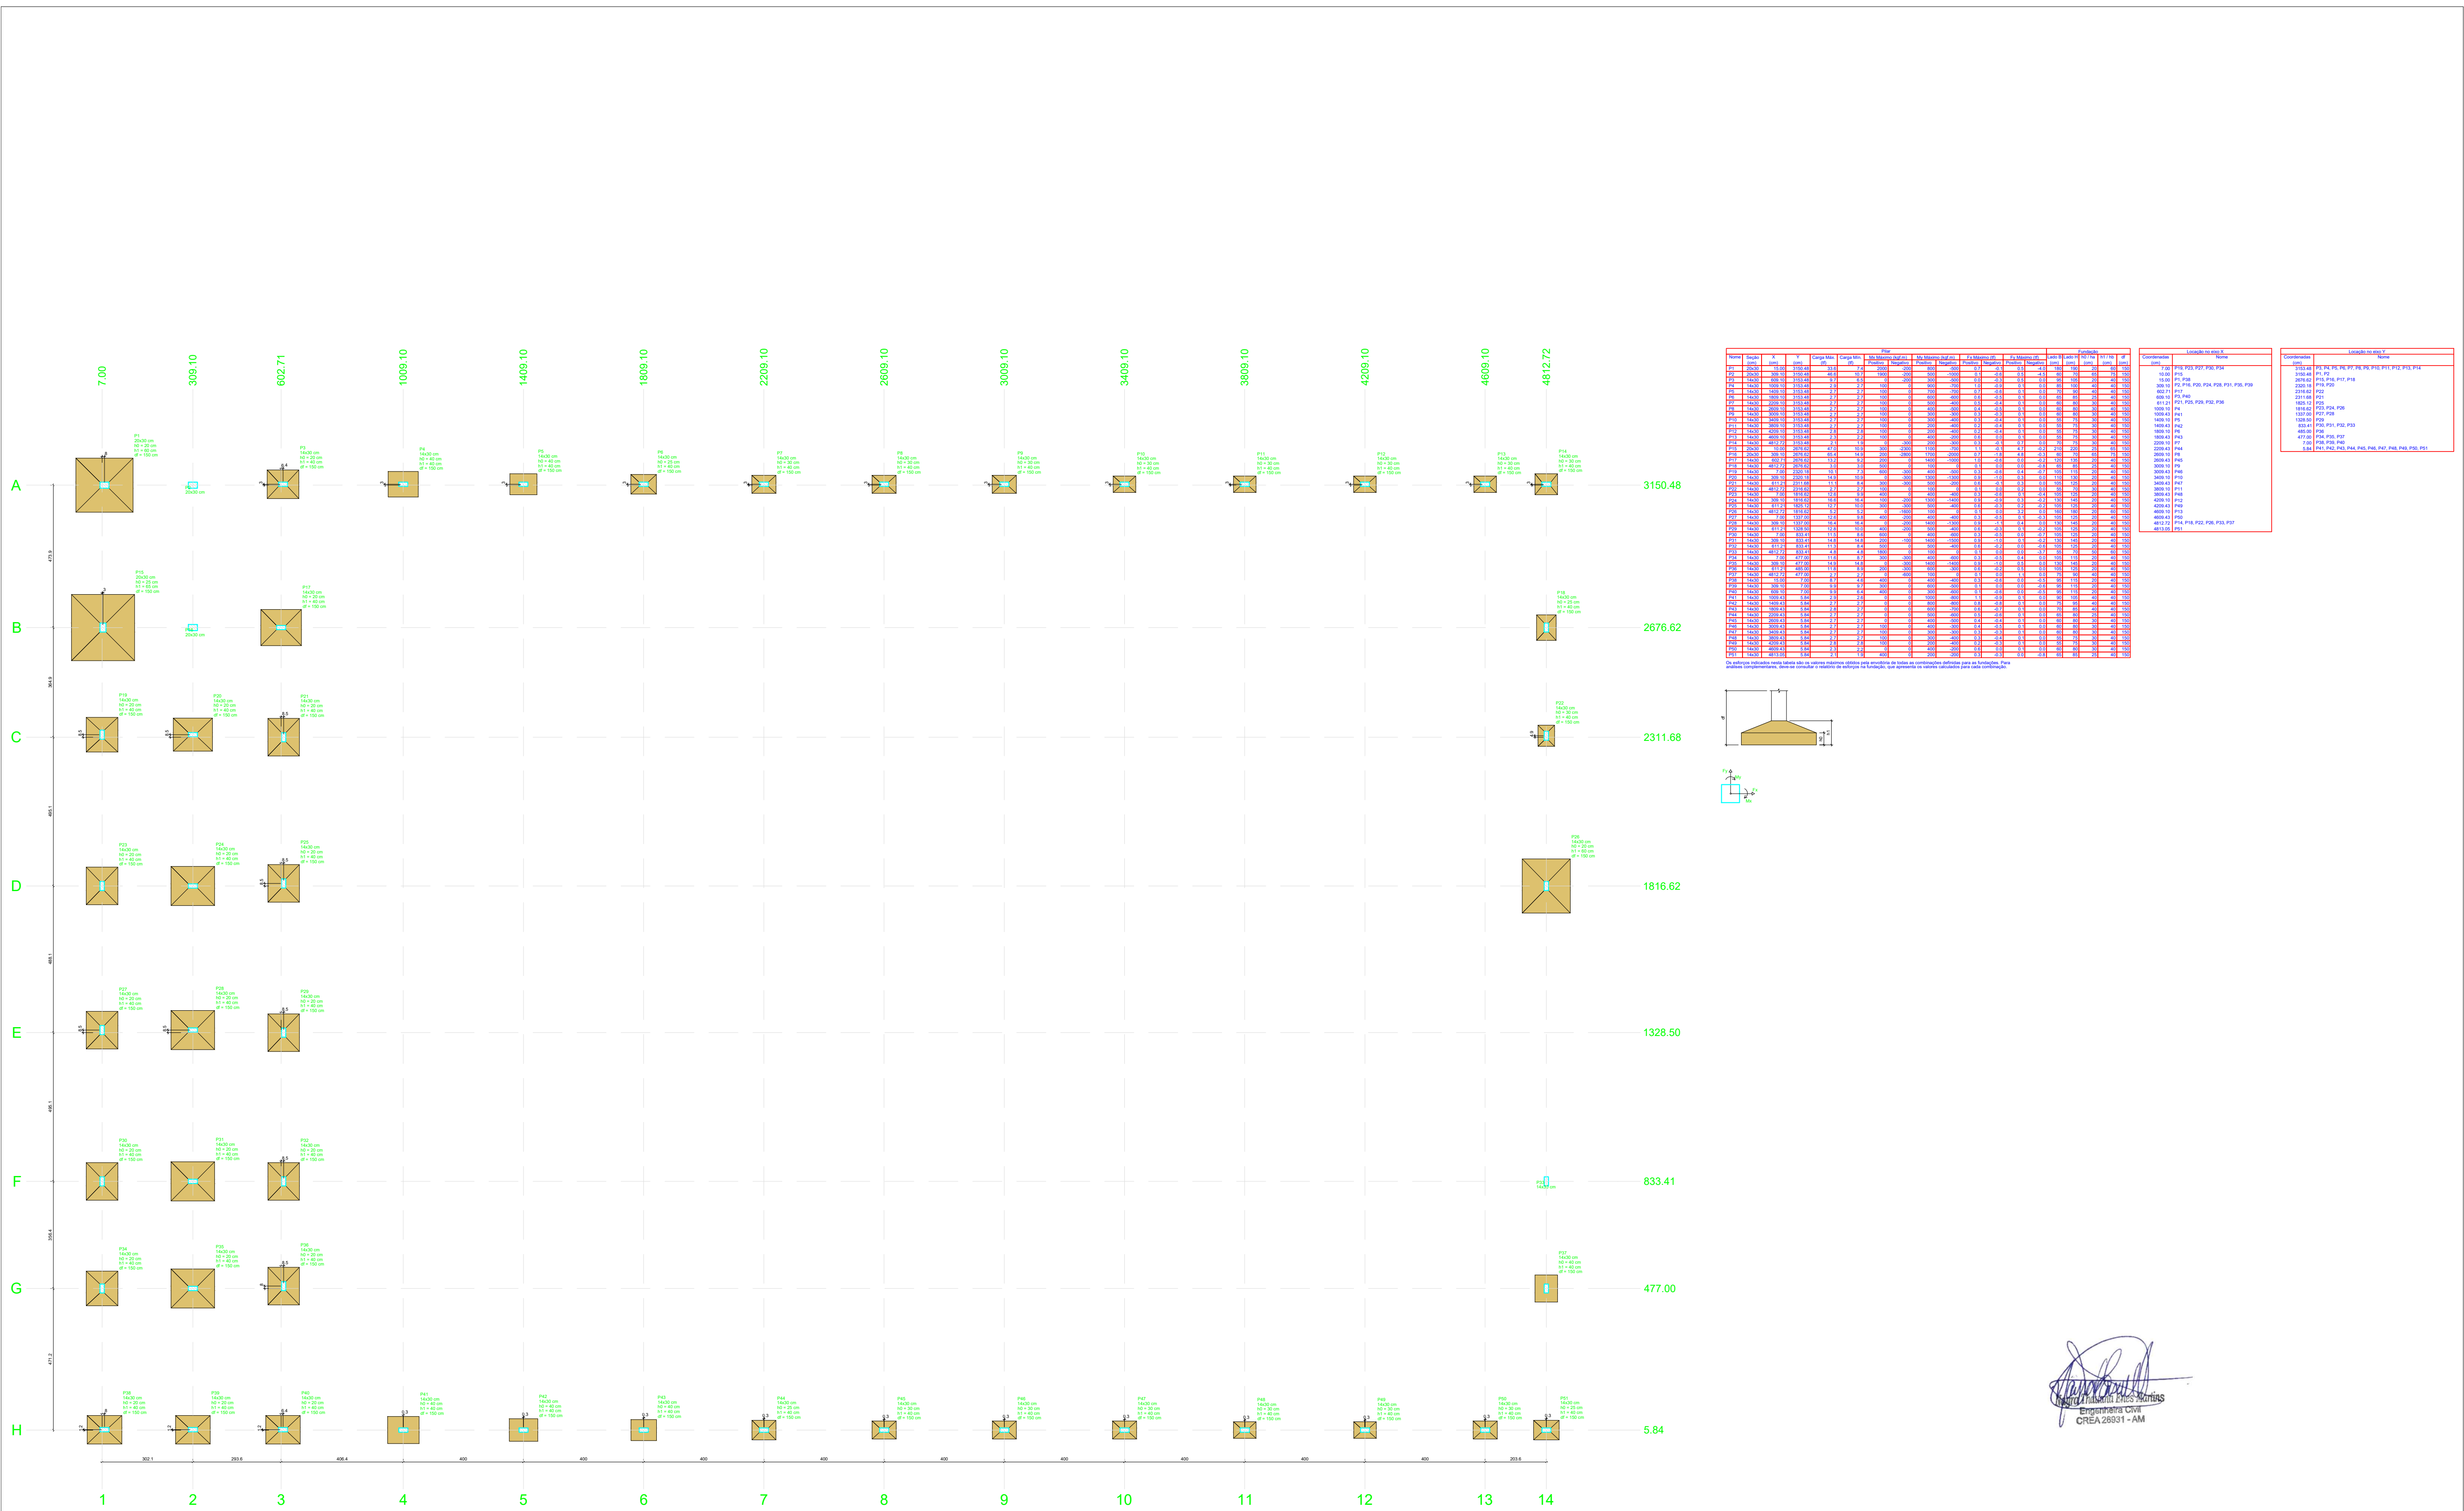

PLANTA DE LOCAÇÃO

TABATINGA	ANO	TIPO	FOLHA	MODIFICAÇÕES
	2024	EST	10/20	A
CONVENIENTE:		LOCAL:	COMUNIDADE UMARIAÇÚ II - TABATINGA/AM	
OBRA:		ÁREAS:		D
CONSTRUÇÃO DO GINÁSIO ESCOLAR DA COMUNIDADE DO UMARIAÇÚ II		Locação		E
				F
AUTOR:		CAD:	DATA:	G
VISTO	PREFEITO MUNICIPAL:		DIM: METRO	H
	SAUL NUNES BEMERGUY		ESCALA: INDICADA	I