


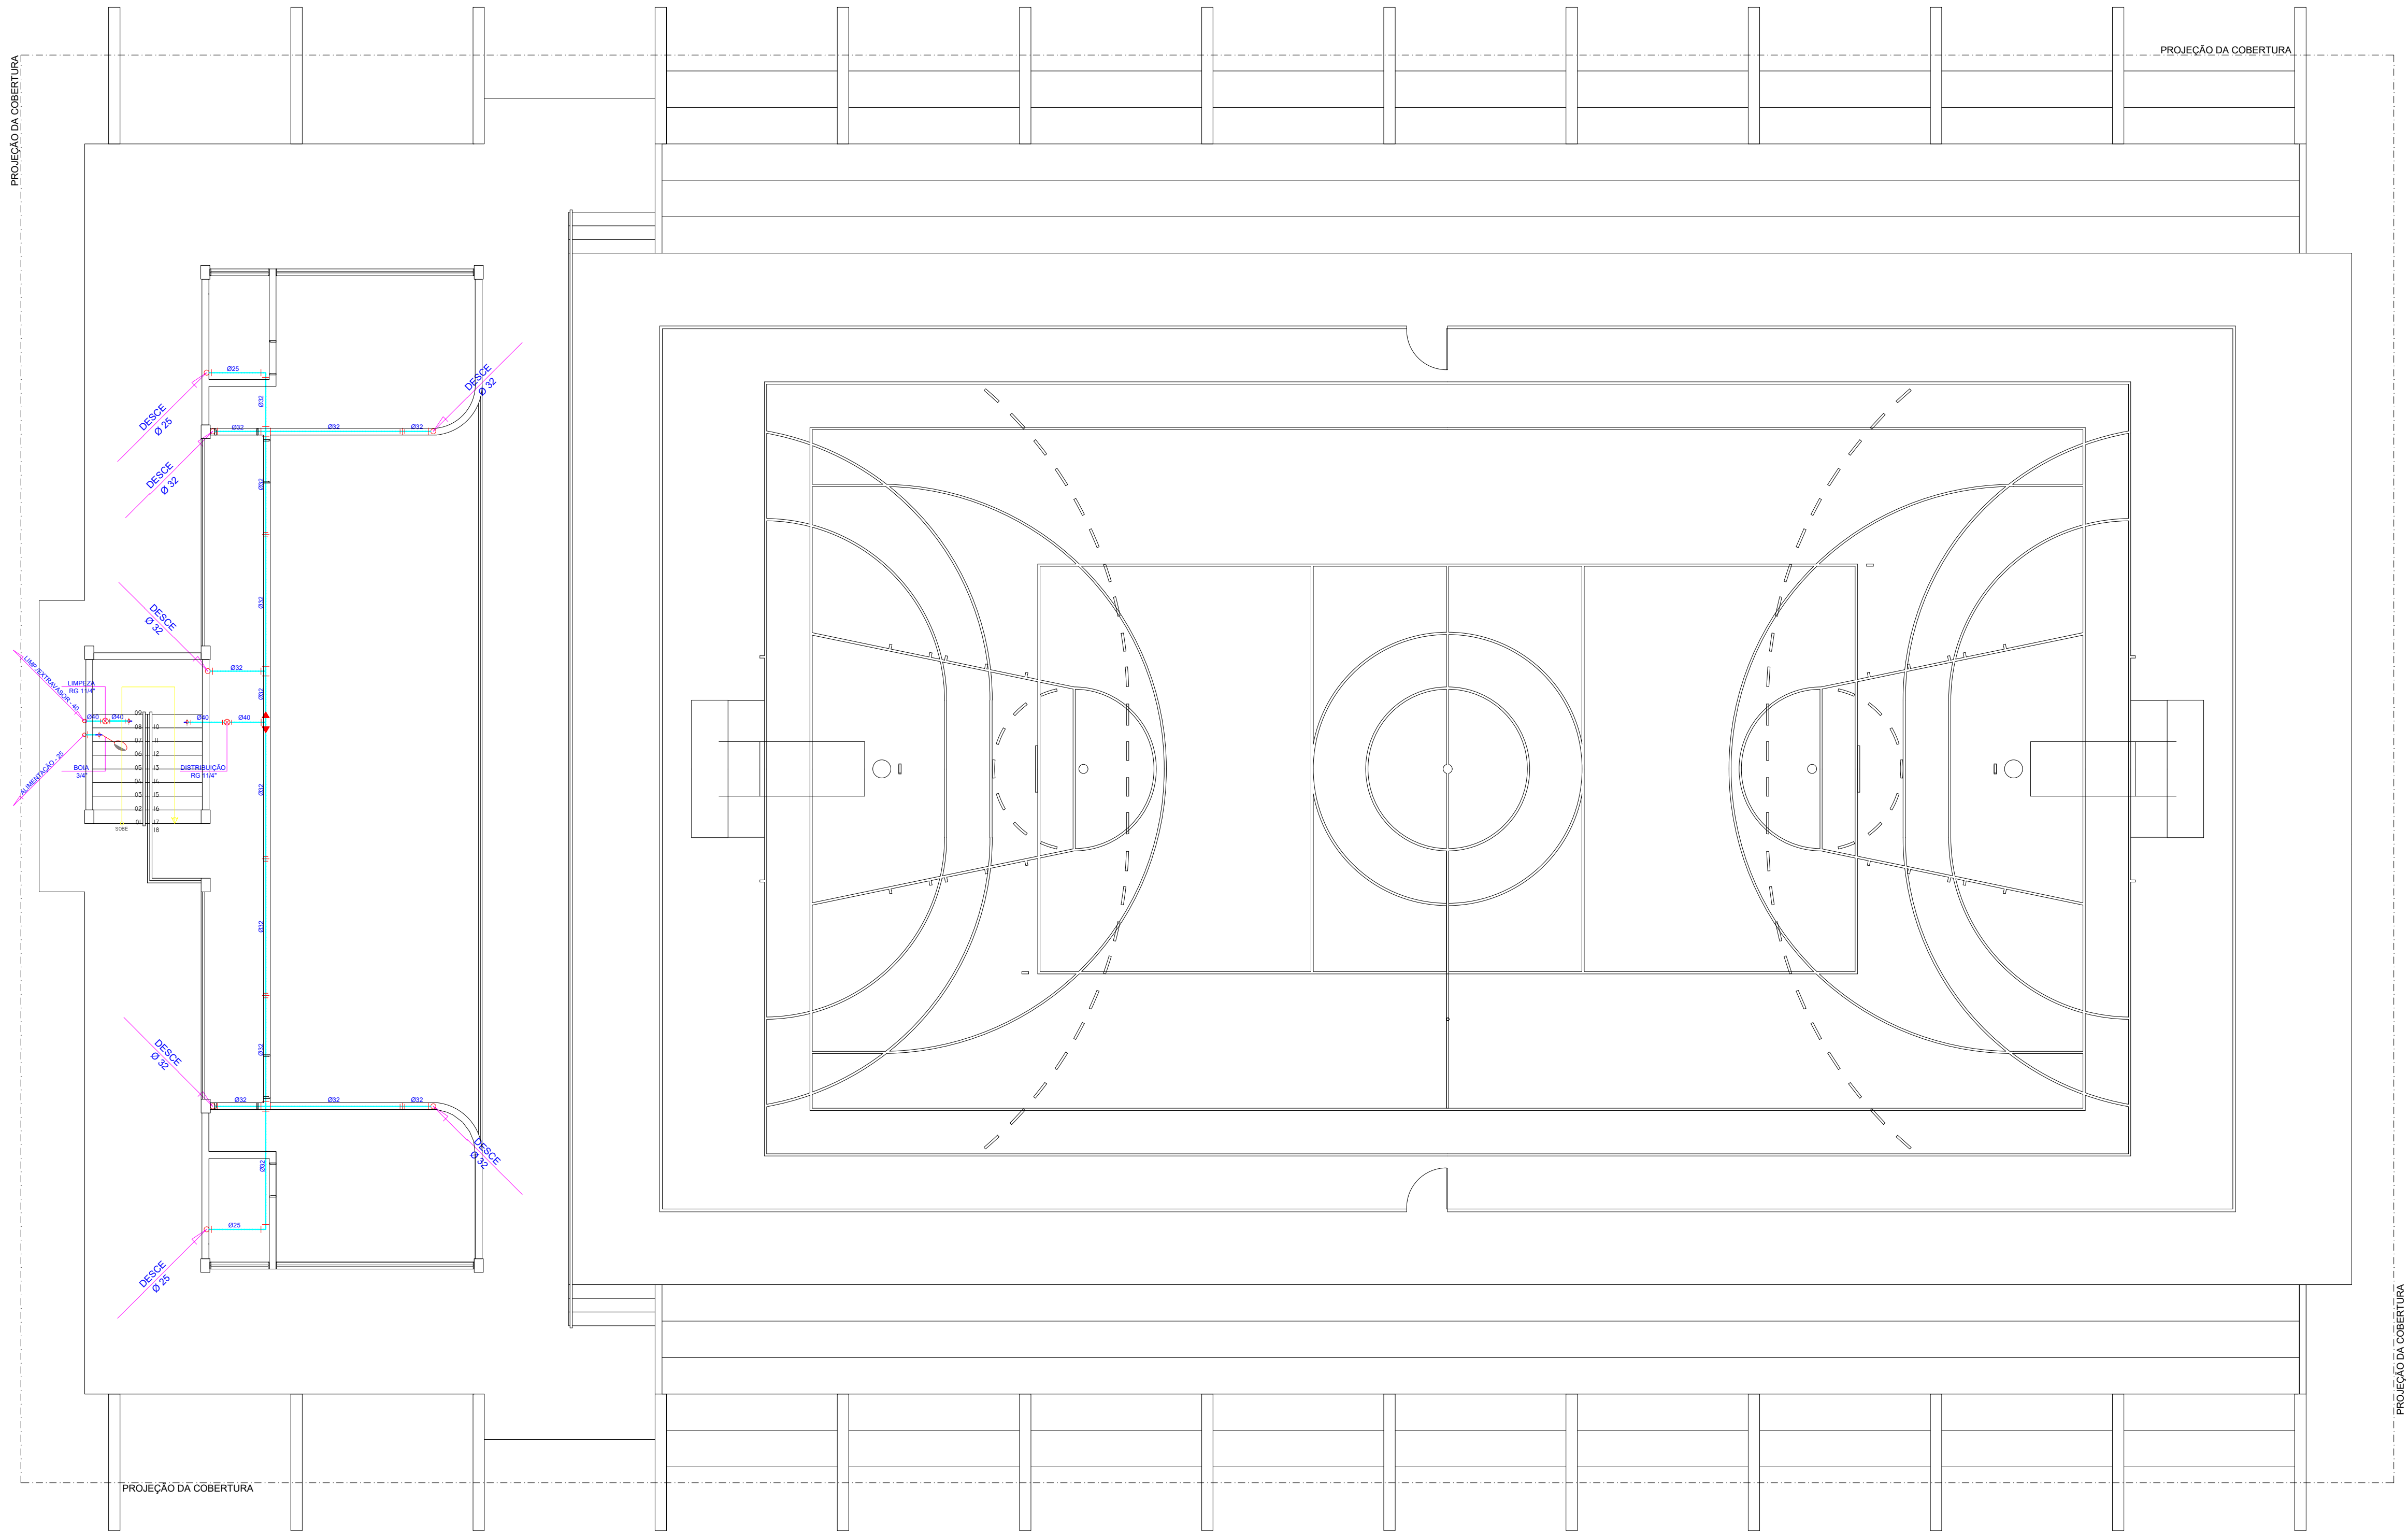

ESQUEMA GERAL - BARRILETE
ESC. 11/75



TABATINGA/AM	ANO 2024	TIPO HID	FOLHA 03/05	MODIFICAÇÕES
				A
				B
				C
				D
				E
				F
				G
				H
				I

CONVENIENTE: PREFEITURA MUNICIPAL DE SÃO SEBASTIÃO DO UIRAPUÃ - AM	LOCAL: COMUNIDADE UMARIACU II - TABATINGA/AM
OBJETO: CONSTRUÇÃO DO GINÁSIO ESCOLAR DA COMUNIDADE DO UMARIACU II	ÁREA: PROJETO DE INSTALAÇÃO HIDRÁULICA ESQUEMA GERAL - BARRILETE
AUTOR: V. I. D.	DATA: 03/05
PREFEITO MUNICIPAL: SAUL NUNES BEMERGUY	DM: METRO
AUTOR:	ESCALA: INDICADA