
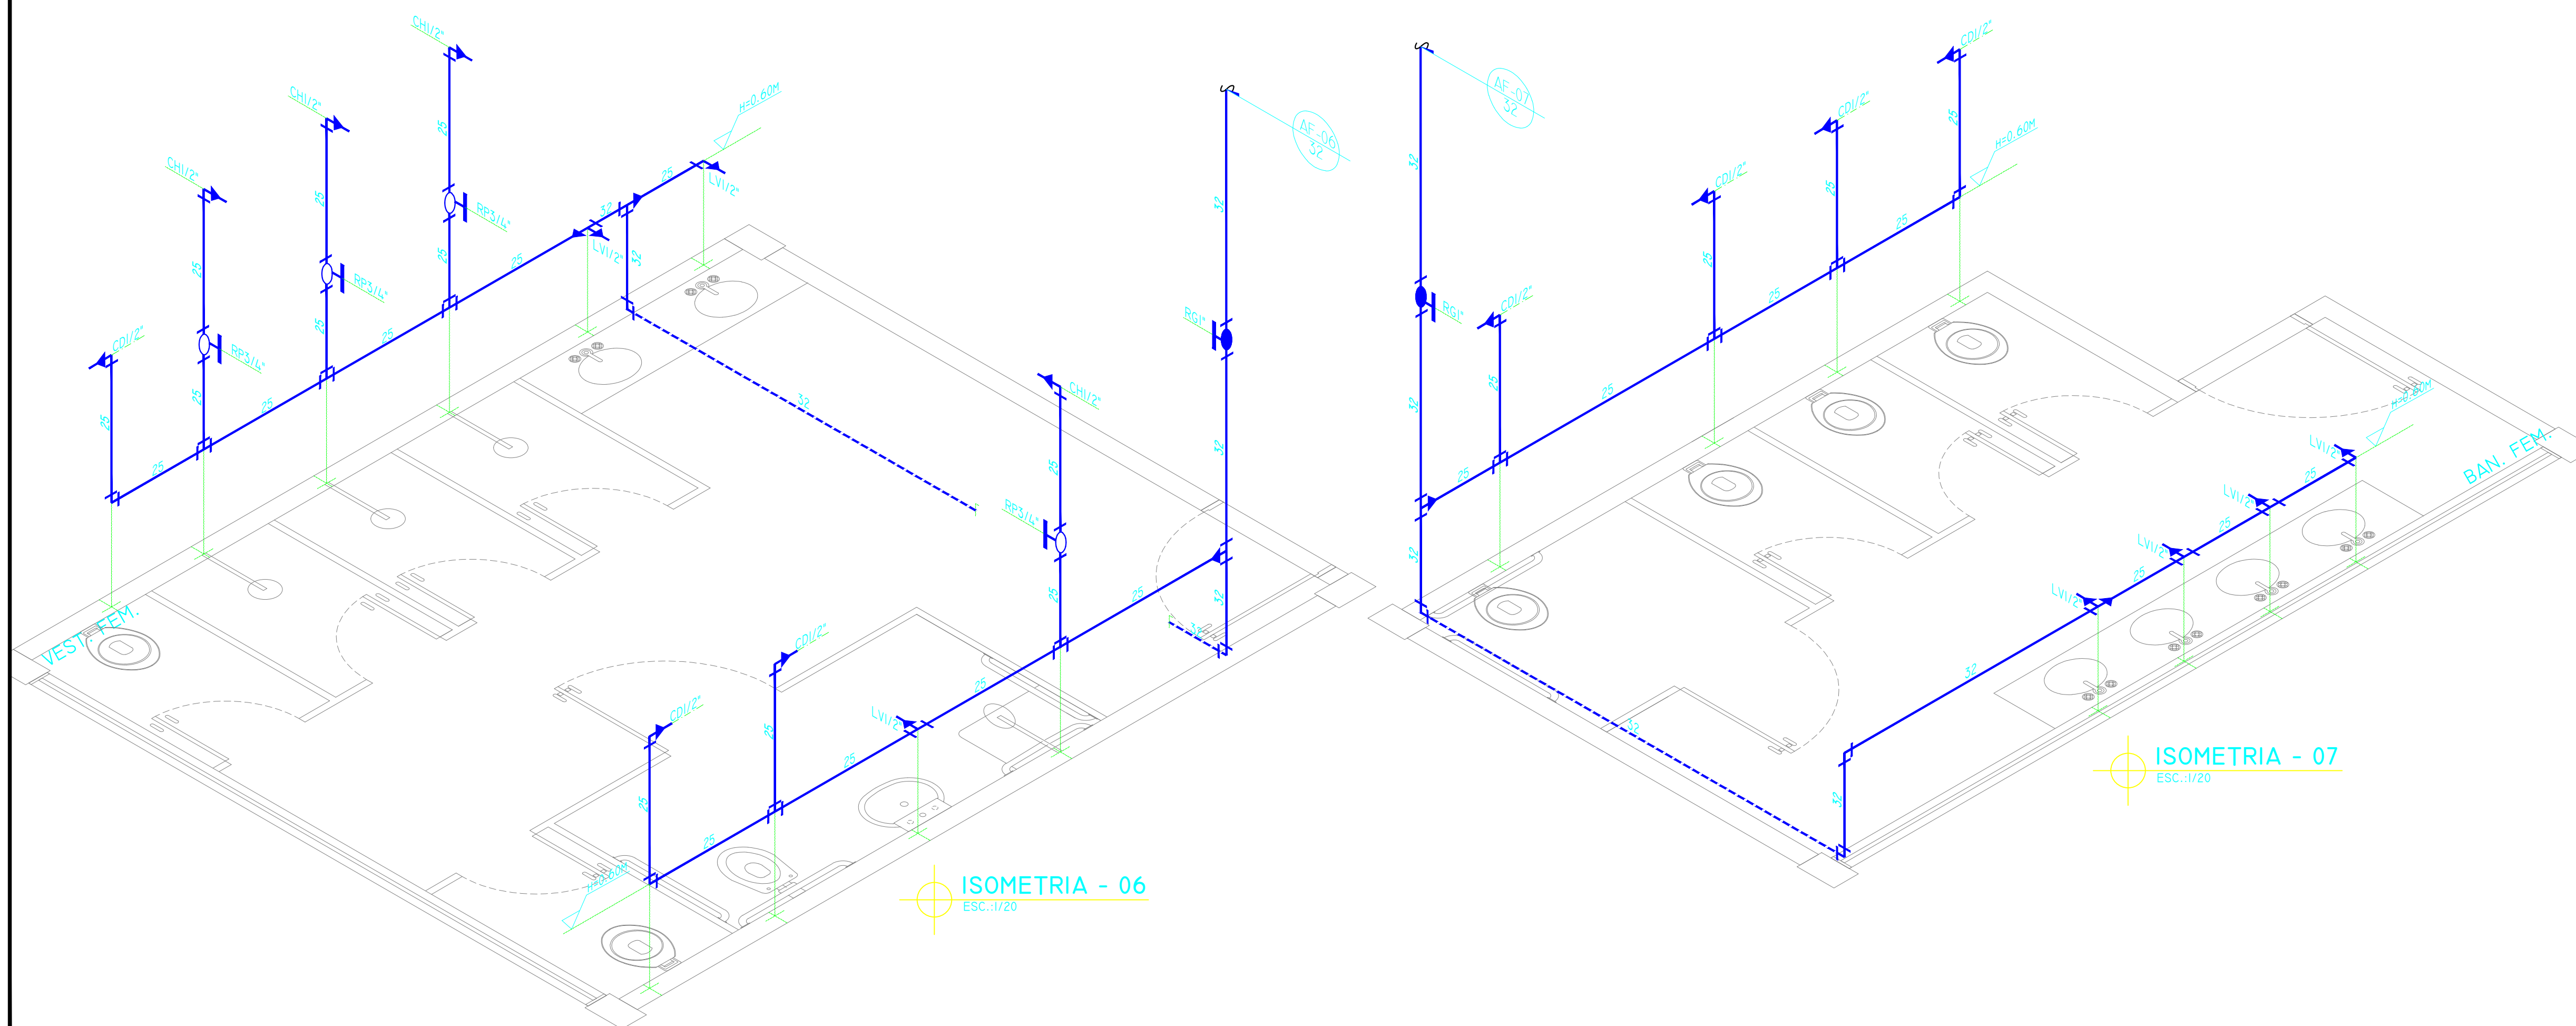


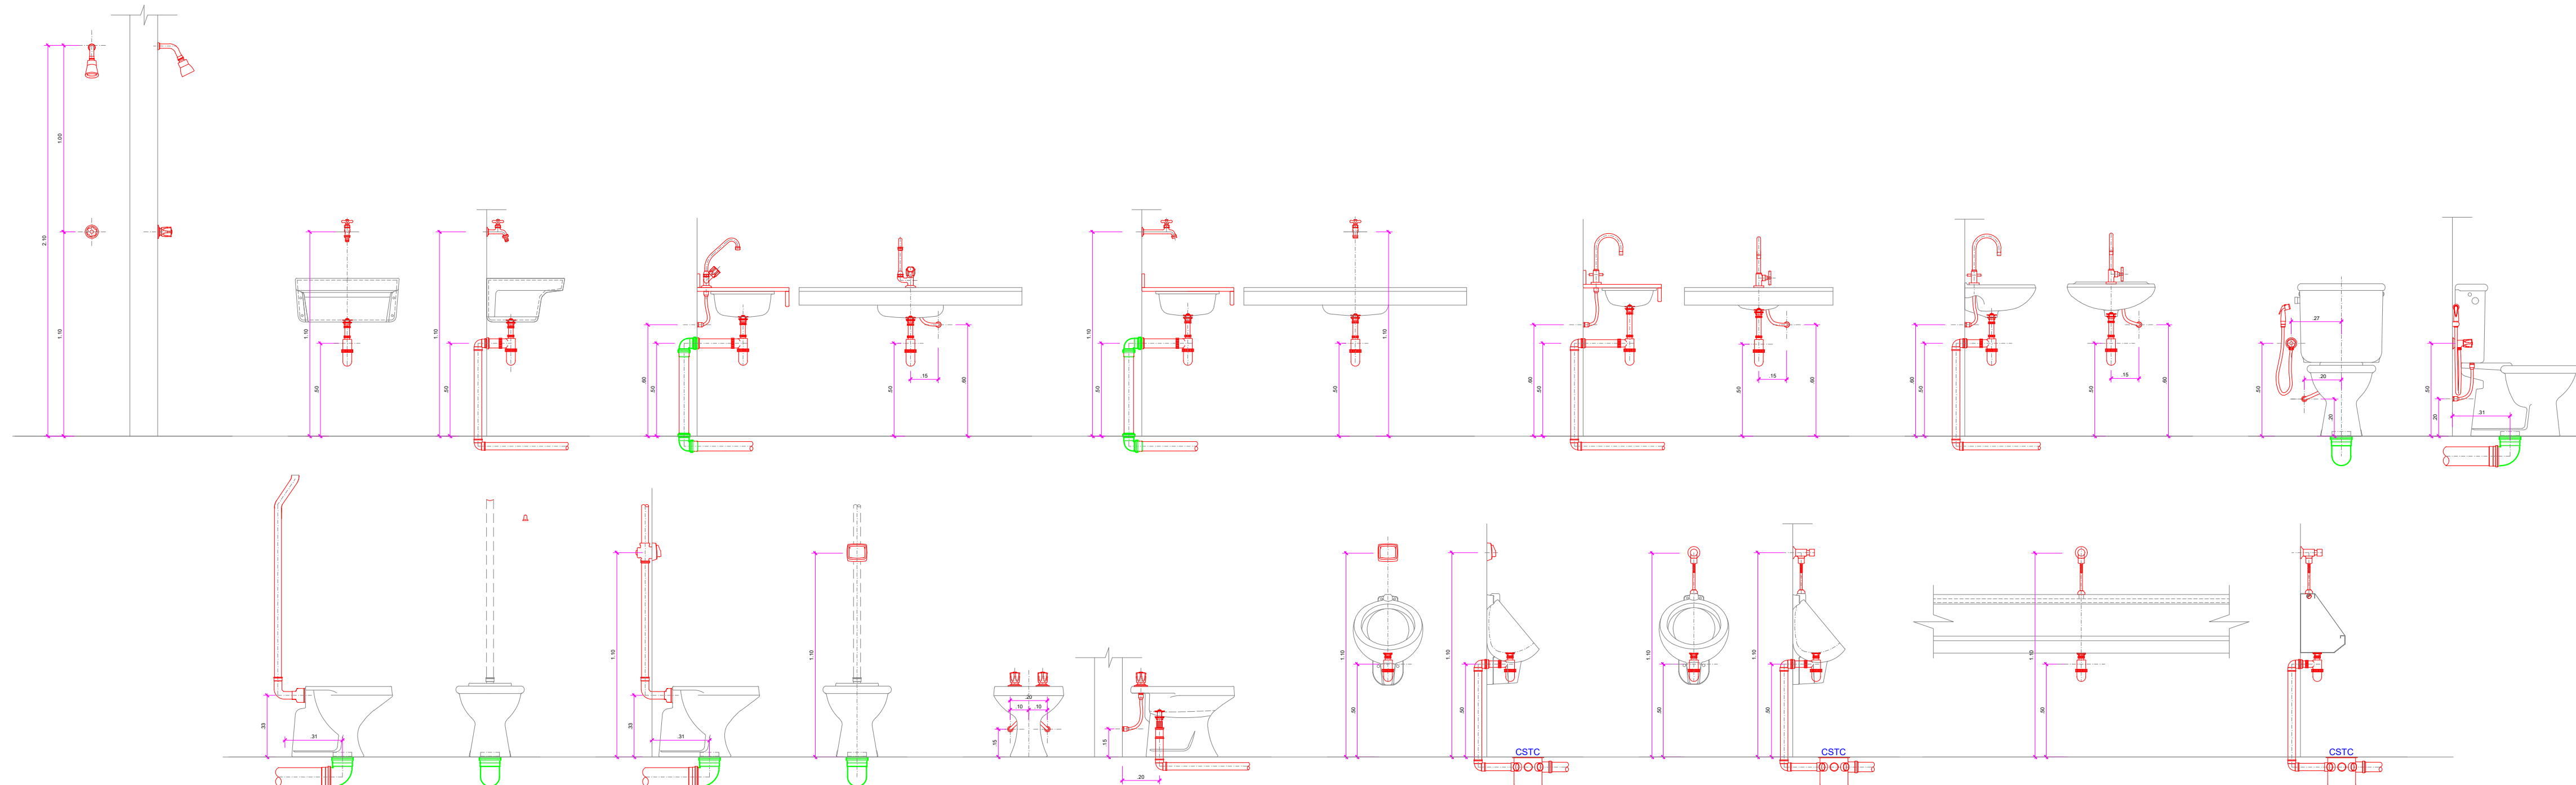

[Handwritten Signature]
Eng. Saul Nunes BemerGuy
CREA 067.2021-148

TABATINGA/AM		ANO	TIPO	FOLHA	MODIFICAÇÕES
		2024	HID	05/05	A
					B
CONVENIENTE: PREFEITURA MUNICIPAL DE TABATINGA - AM		LOCAL: COMUNIDADE UMARIQUÊ II - TABATINGA/AM		AREAS:	C
OBJETO: CONSTRUÇÃO DO GINÁSIO ESCOLAR DA COMUNIDADE DO UMARIQUÊ II					D
					E
					F
AUTOR: V. I. D.		DATA:			G
PREFEITO MUNICIPAL: SAUL NUNES BEMERGUY		DIM: METRO			H
AUTOR:		ESCALA: INDICADA			I