


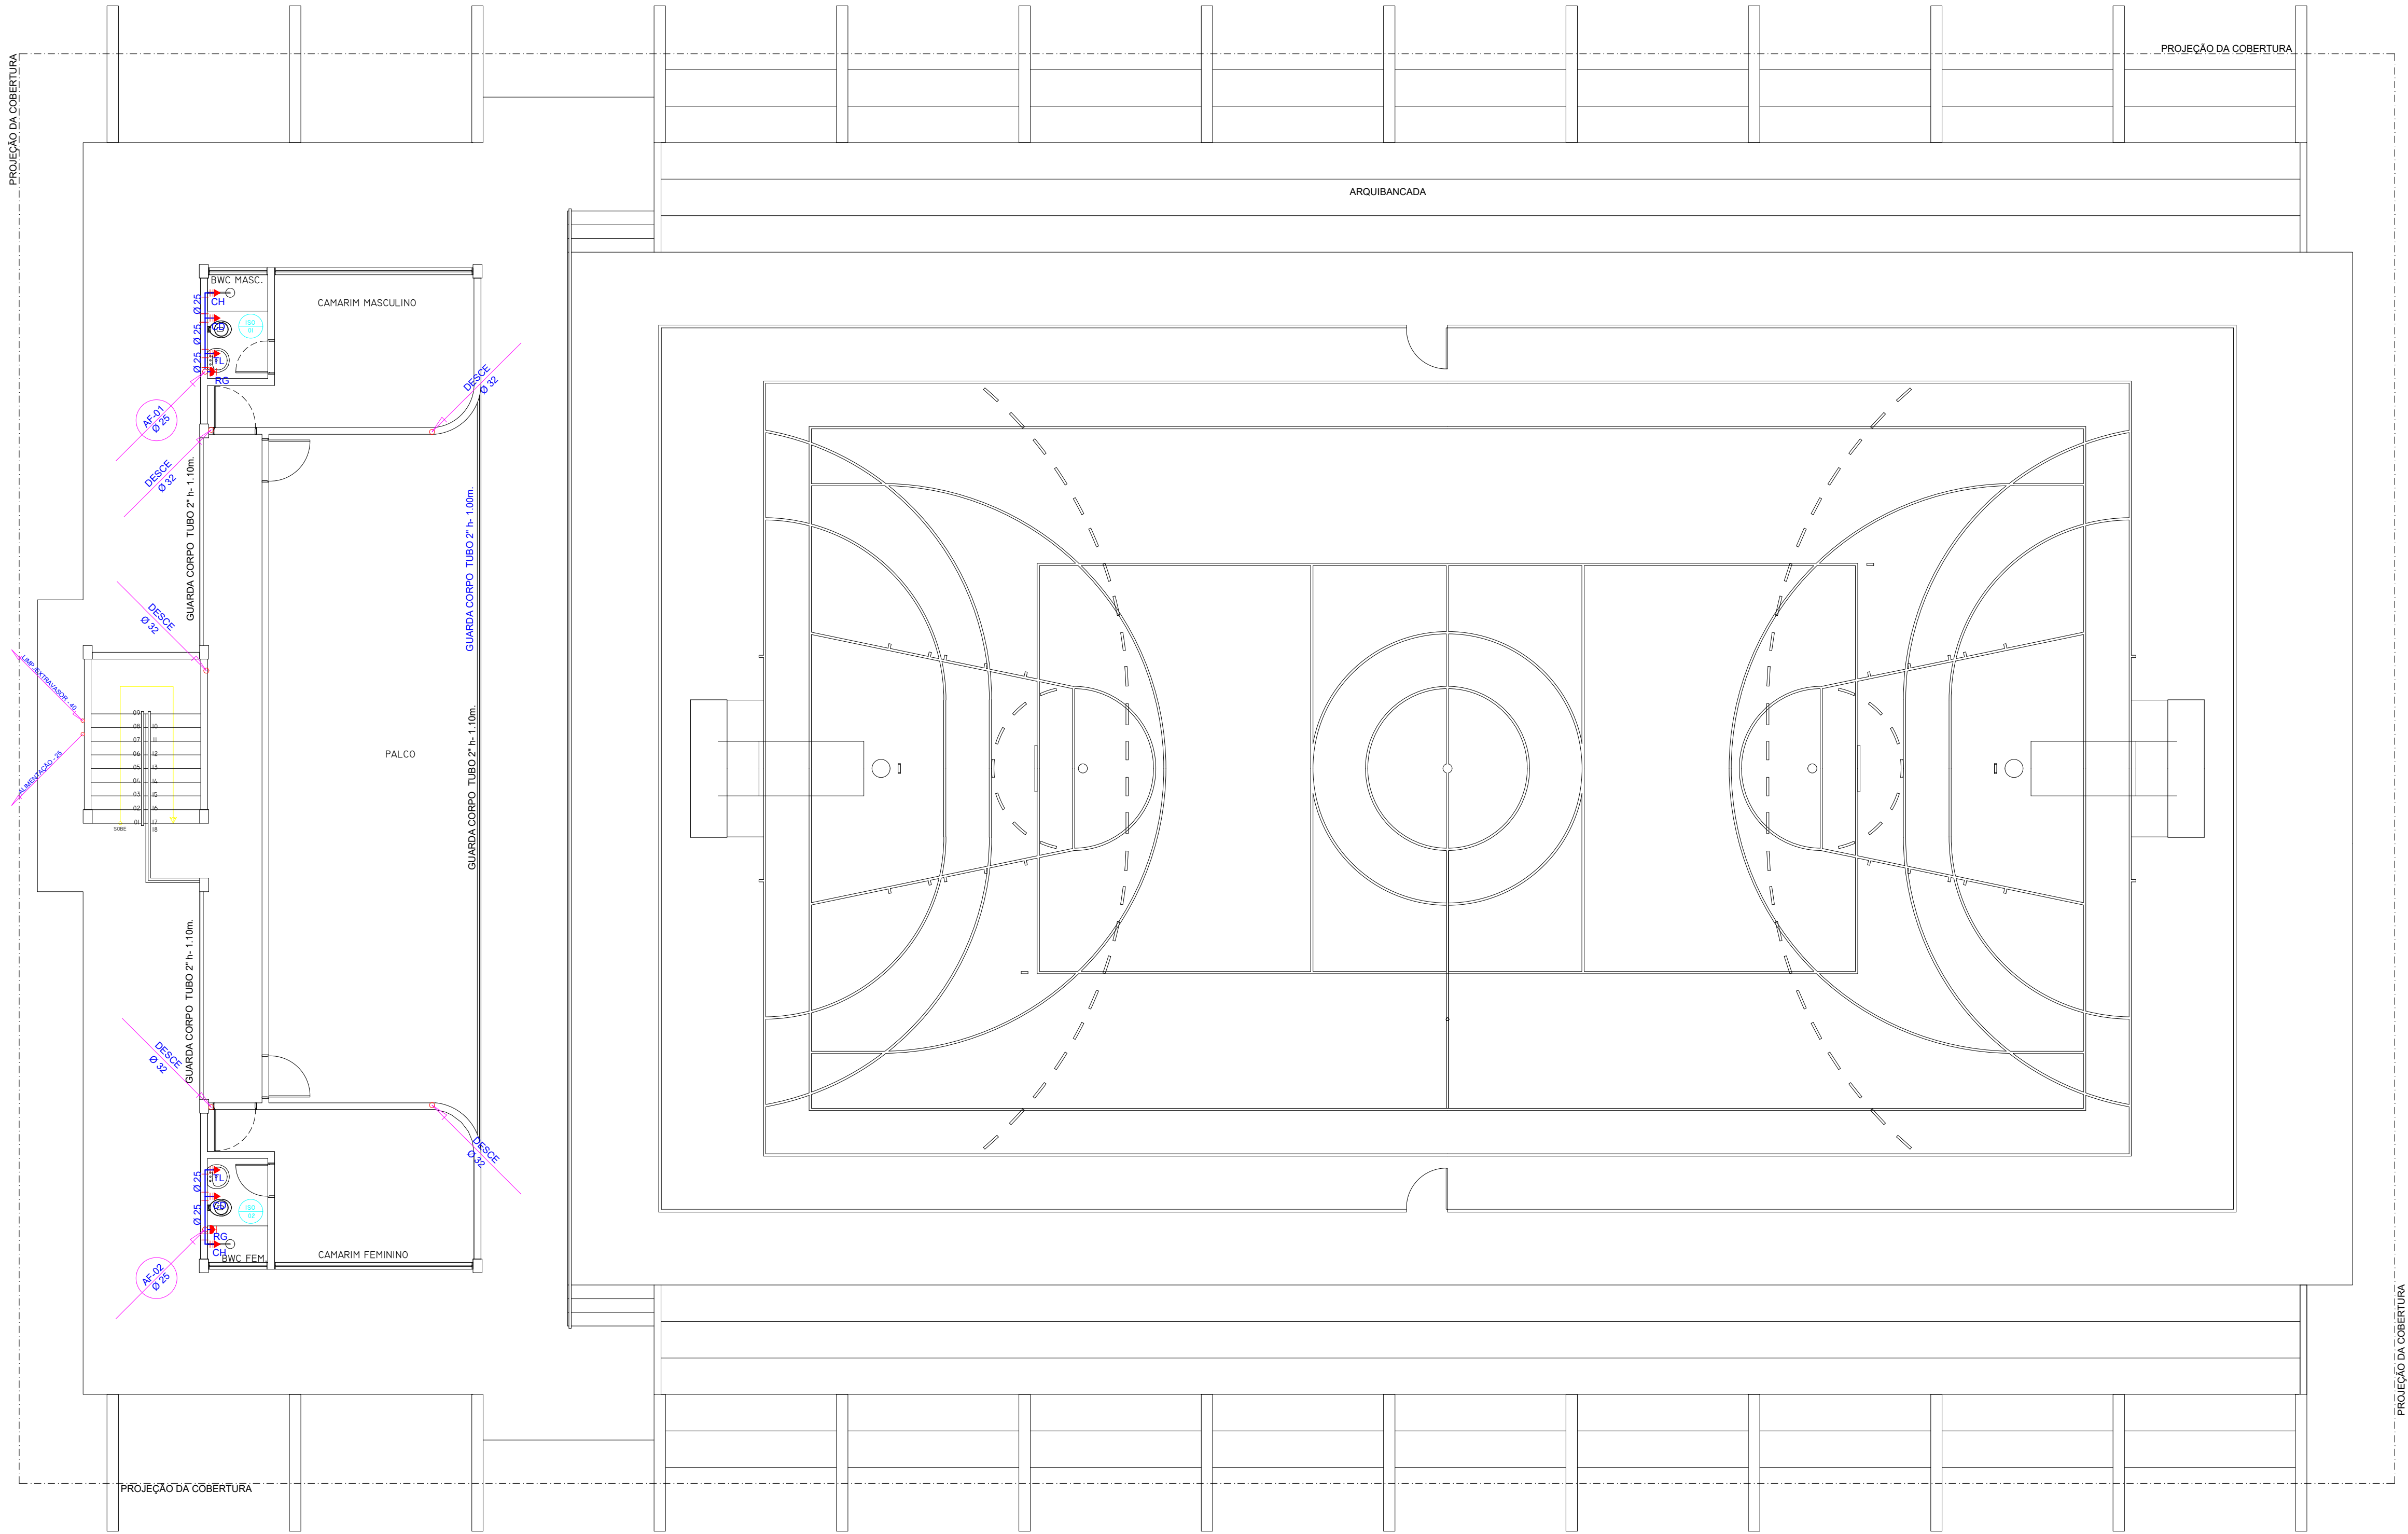

ESQUEMA GERAL - PAV. SUPERIOR/PALCO
ESC.:1/75


S. NUNES BEMER GUY
CREA/2011-AM

TABATINGA/AM	ANO 2024	TIPO HID	FOLHA 02/05	MODIFICAÇÕES
				A
				B
				C
				D
				E
				F
				G
				H
				I

CONVENIENTE: PREFEITURA MUNICIPAL DE TABATINGA - AM	LOCAL: COMUNIDADE UMARAÇO II - TABATINGA/AM	ÁREA:
OBJETO: CONSTRUÇÃO DO GINÁSIO ESCOLAR DA COMUNIDADE DO UMARAÇO II		
ESQUEMA GERAL - PAV. SUPERIOR / PALCO		
PROJETO DE INSTALAÇÃO HIDRÁULICA		
AUTOR: V I D	DATA: 02/05/2024	ESCALA: INDICADA
PREFEITO MUNICIPAL: SAUL NUNES BEMER GUY	DATA:	ESCALA: