


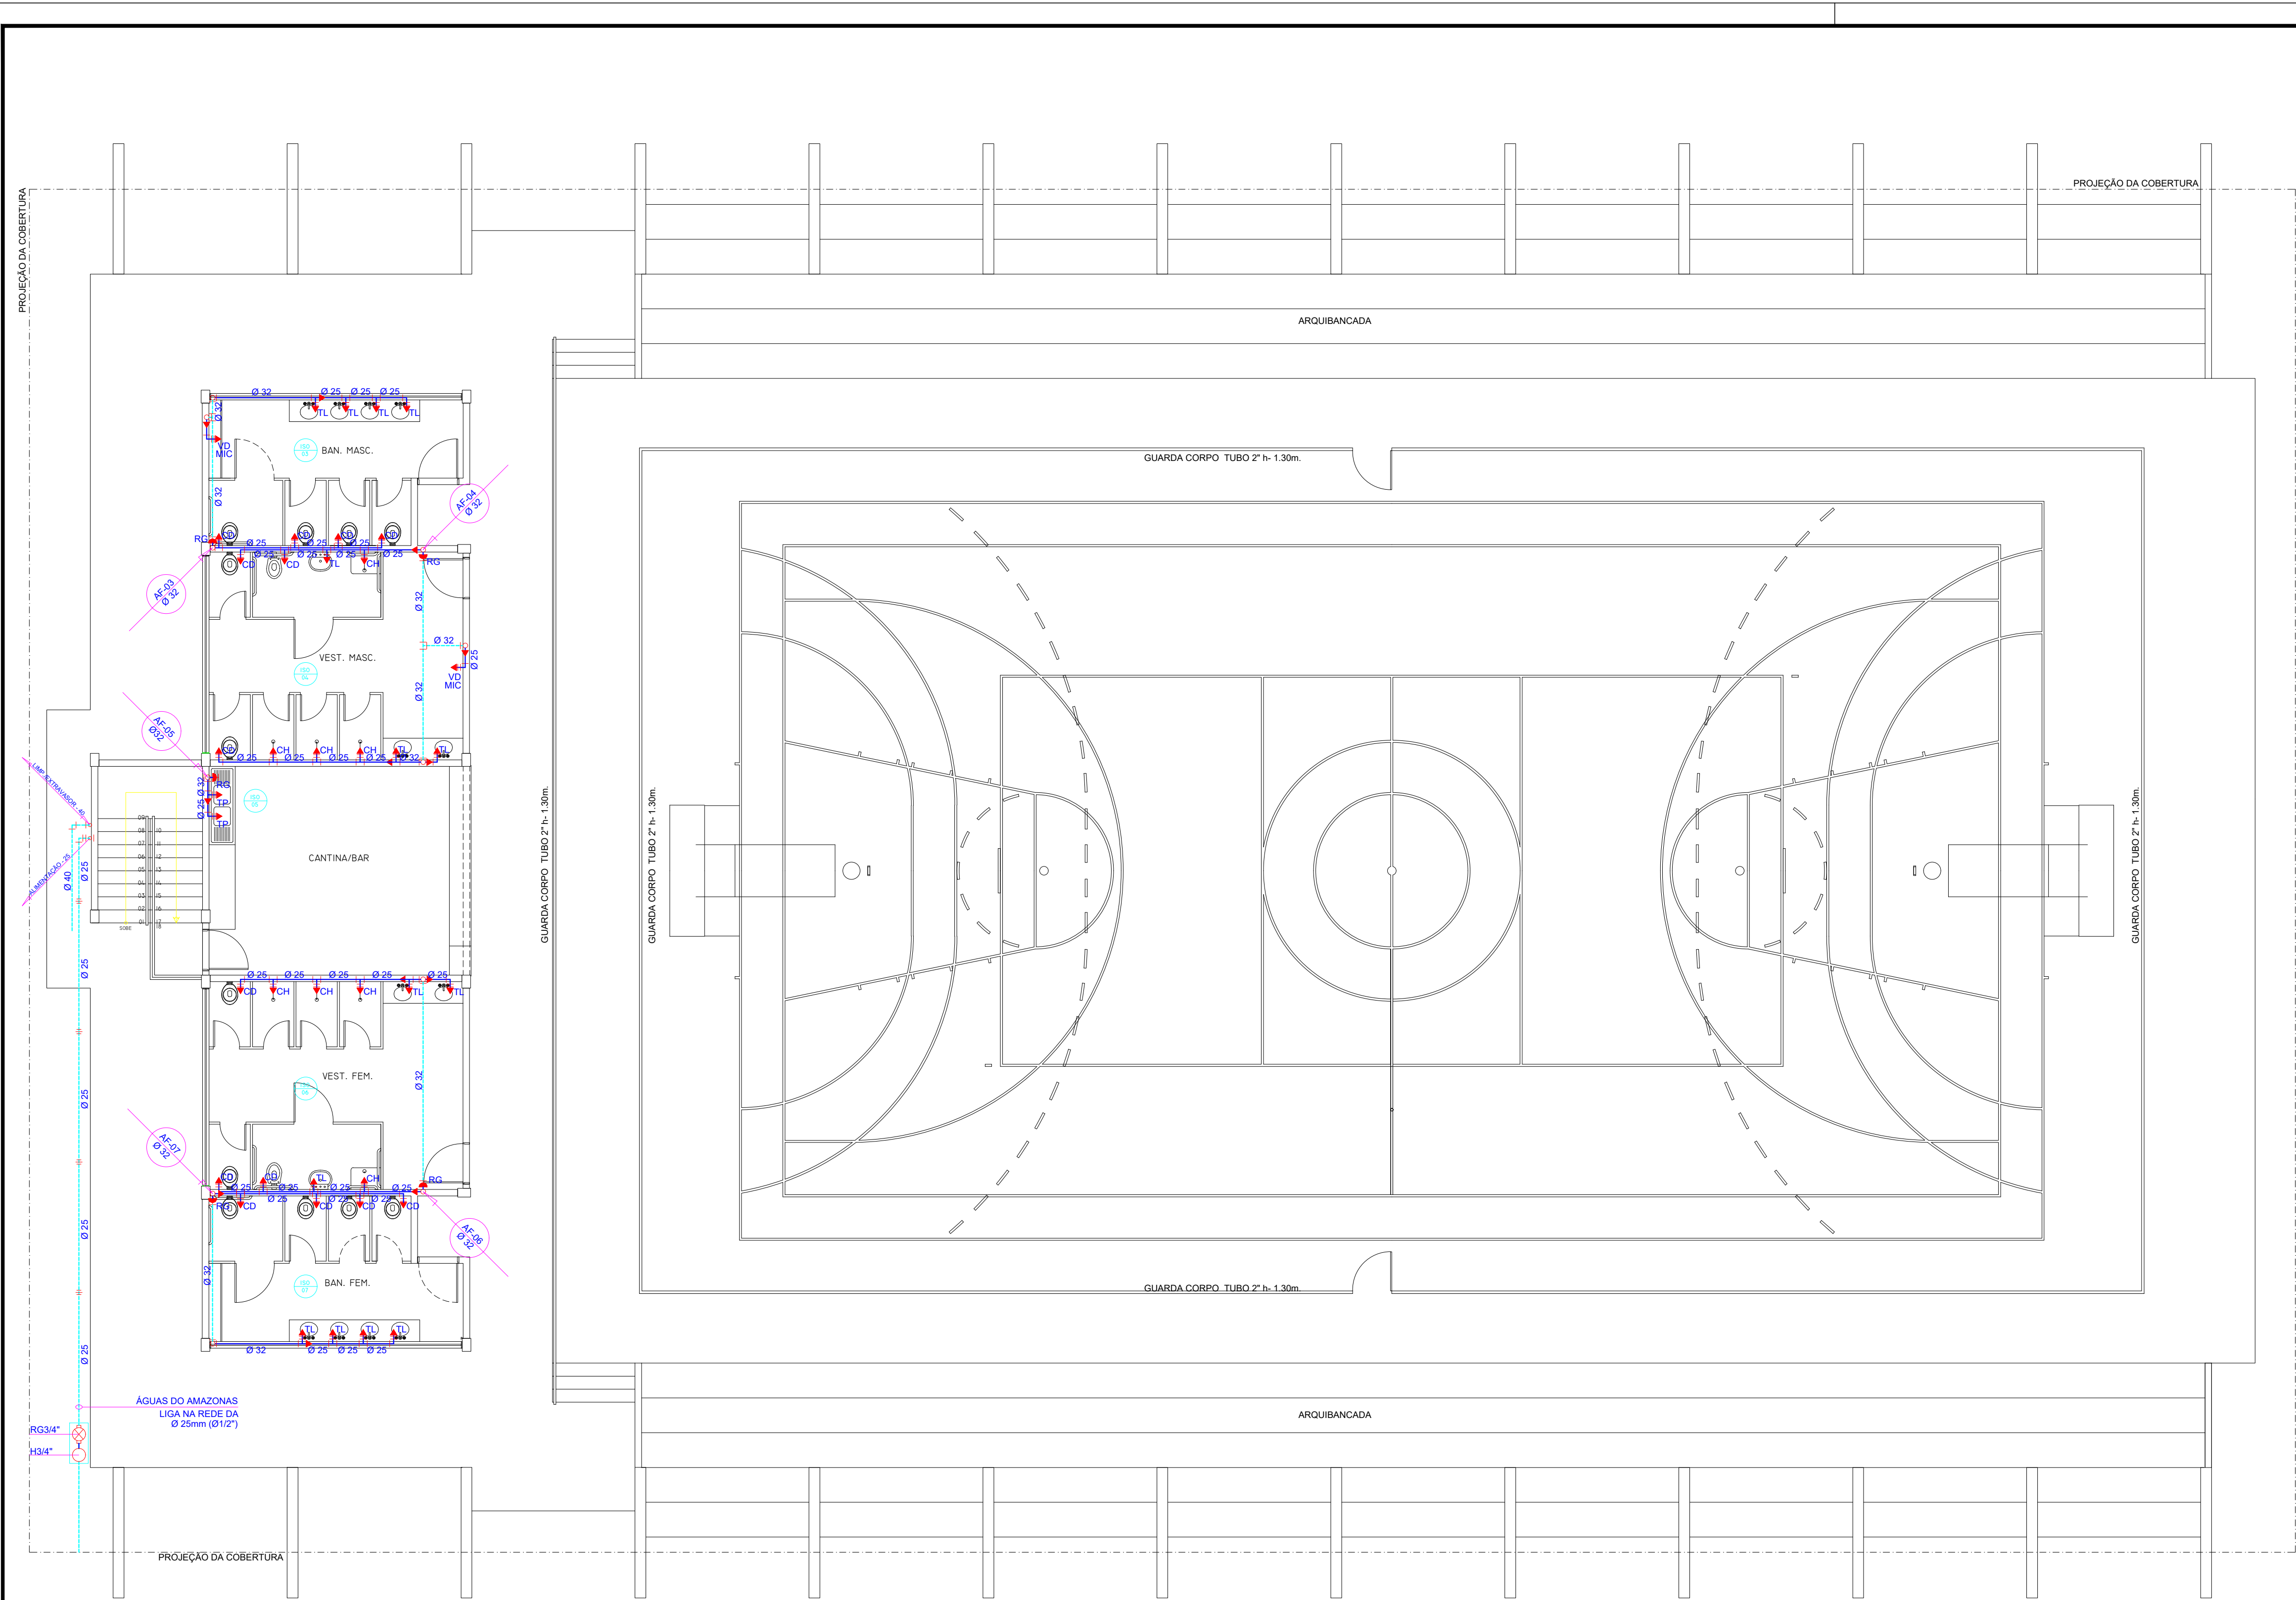

ESQUEMA GERAL - PAV. TÉRREO
ESC.:1/75



TABATINGA/AM		ANO	TIPO	FOLHA	MODIFICAÇÕES
		2024	HID	01/05	A
					B
CONVENIENTE:		LOCAL:		COMUNIDADE UMARAÇO II - TABATINGA/AM	
PREFEITURA MUNICIPAL DE TABATINGA- AM				ÁREAS:	
CORS:					
AUTOR:		CAD:		DATA:	
V. I. D.		PREFEITO MUNICIPAL:		DIM: METRO	
AUTOR:		SAUL NUNES BEMERGUY		ESCALA:	
				INDICADA	