


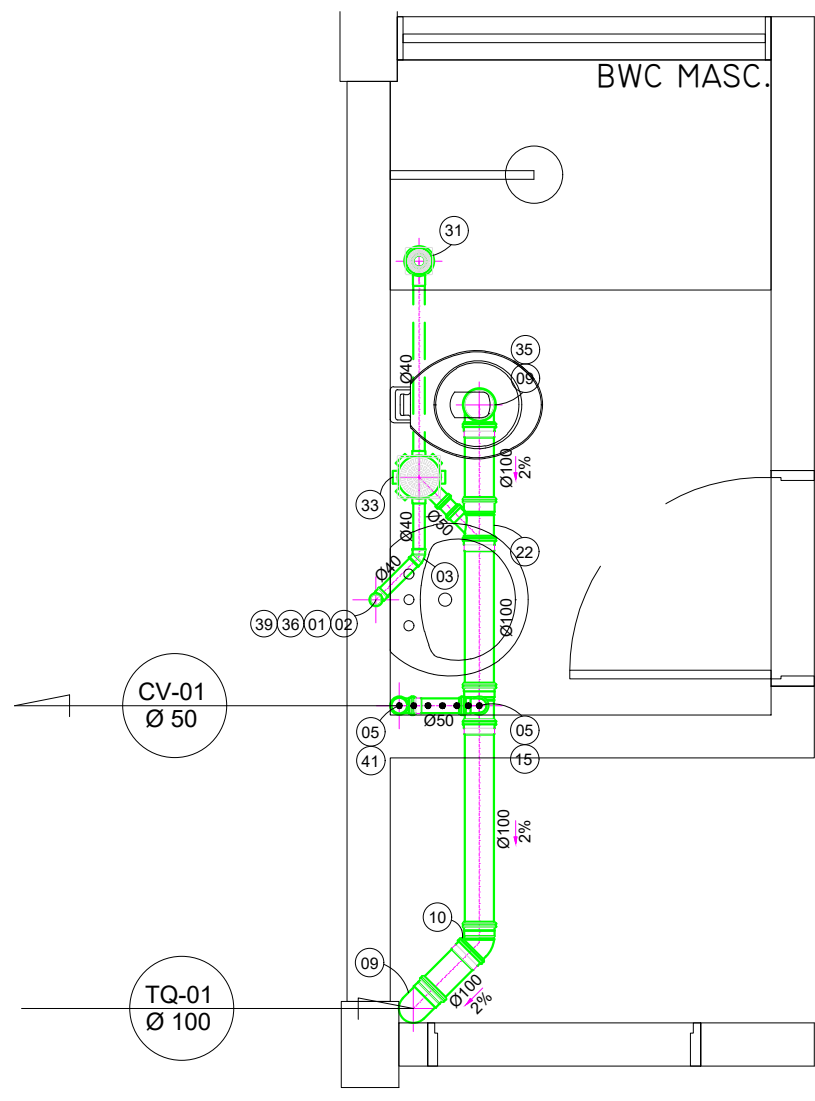


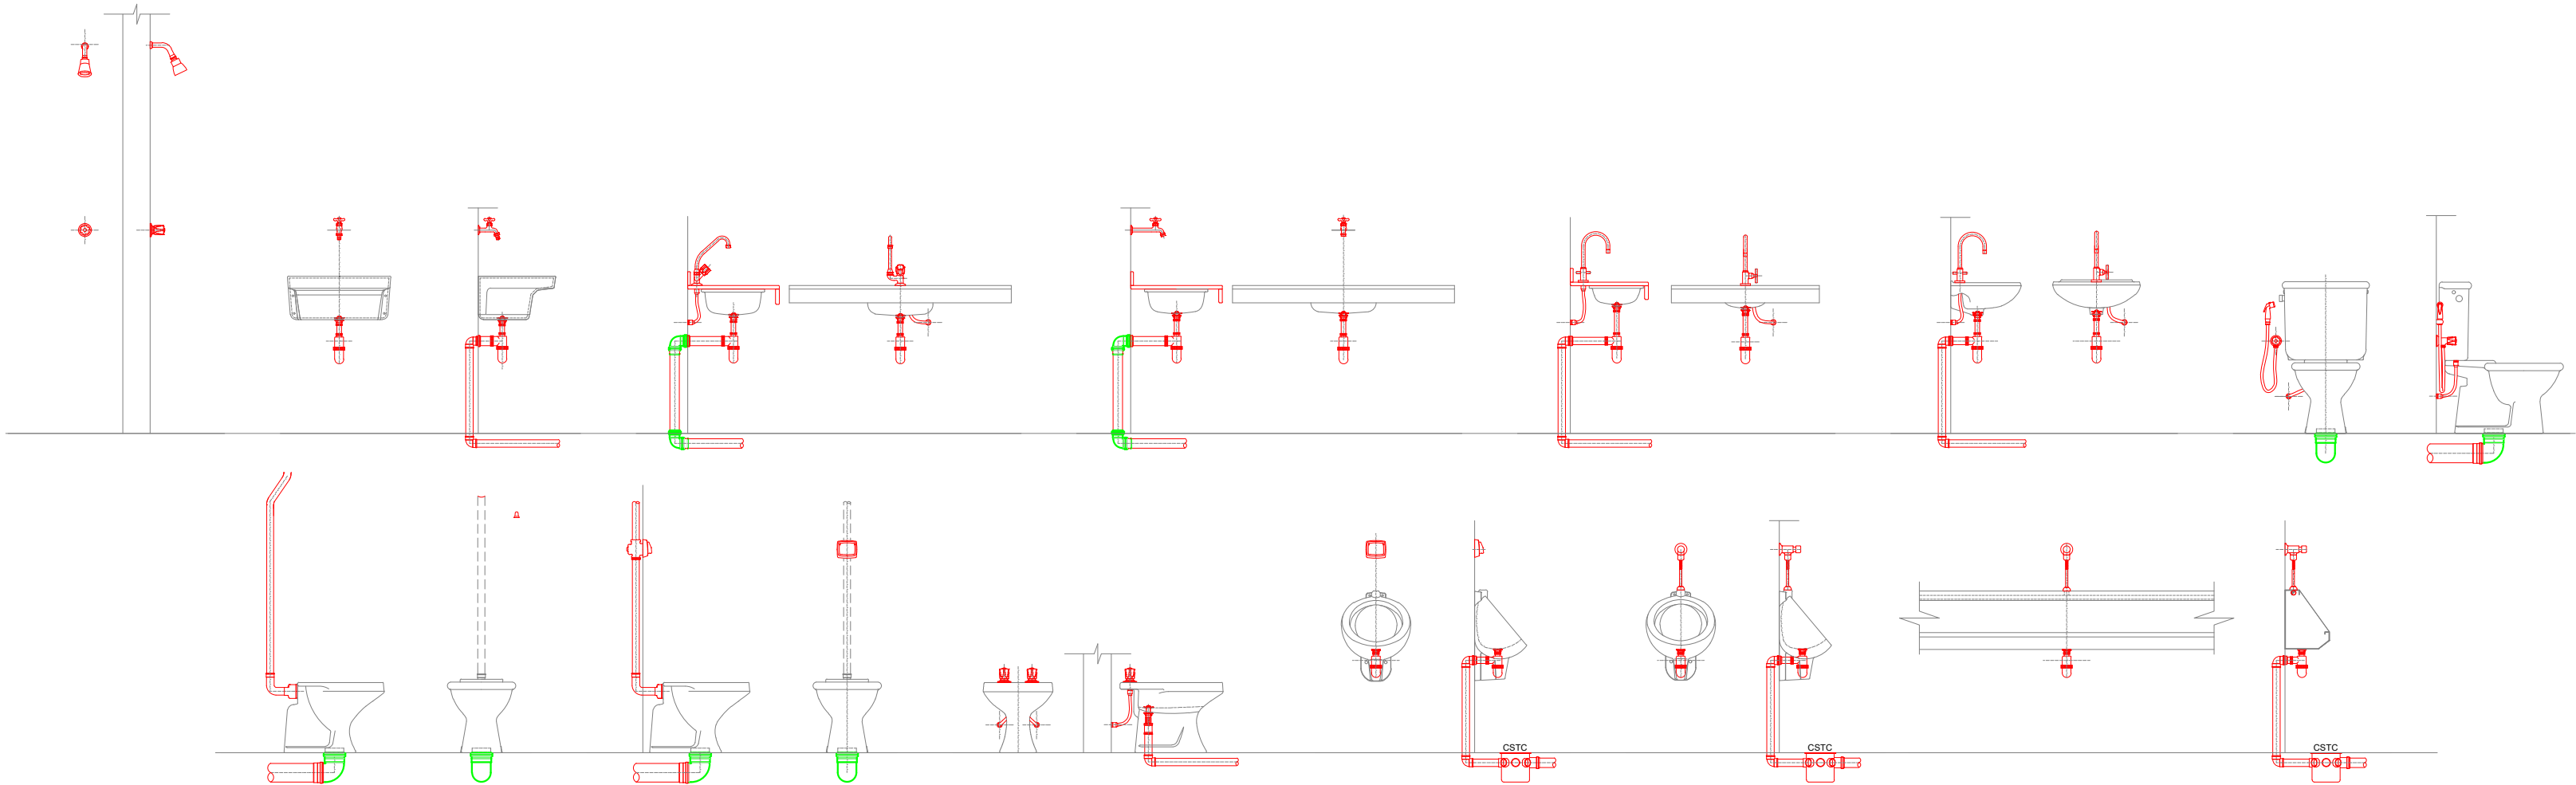


DETALHE-01
ESC.:1/20

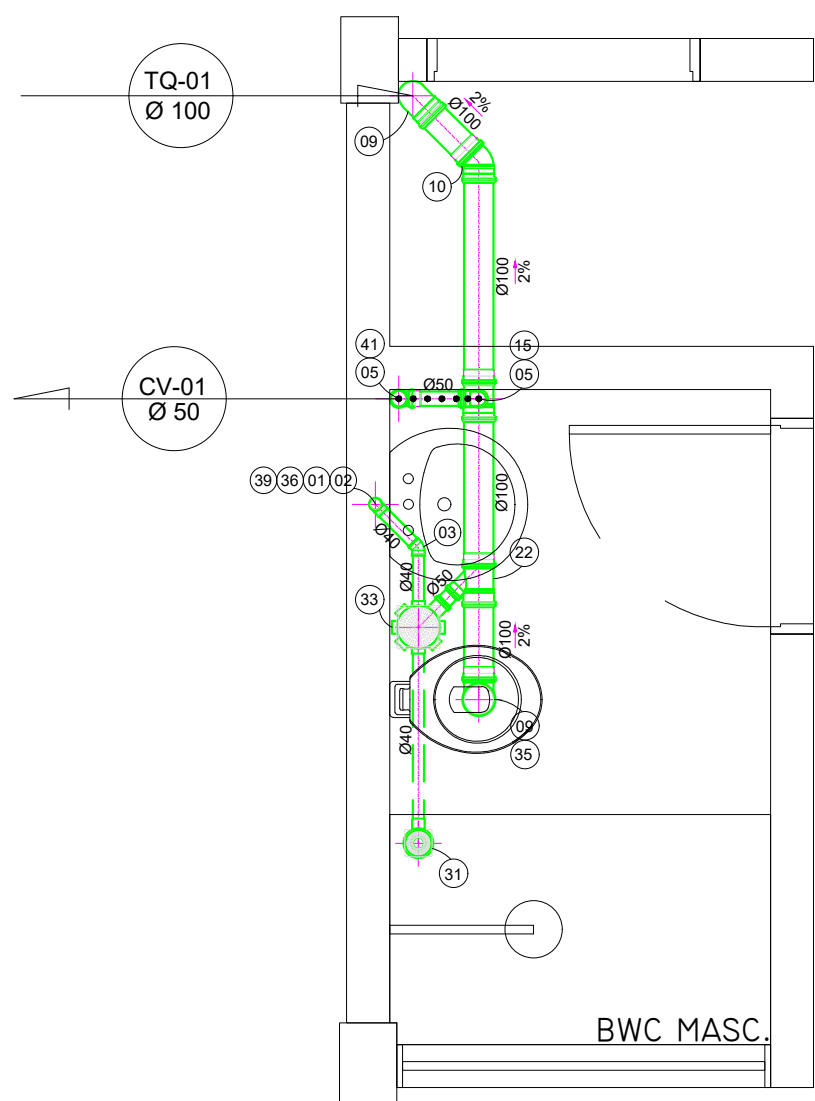


DETALHE-02
ESC.:1/20

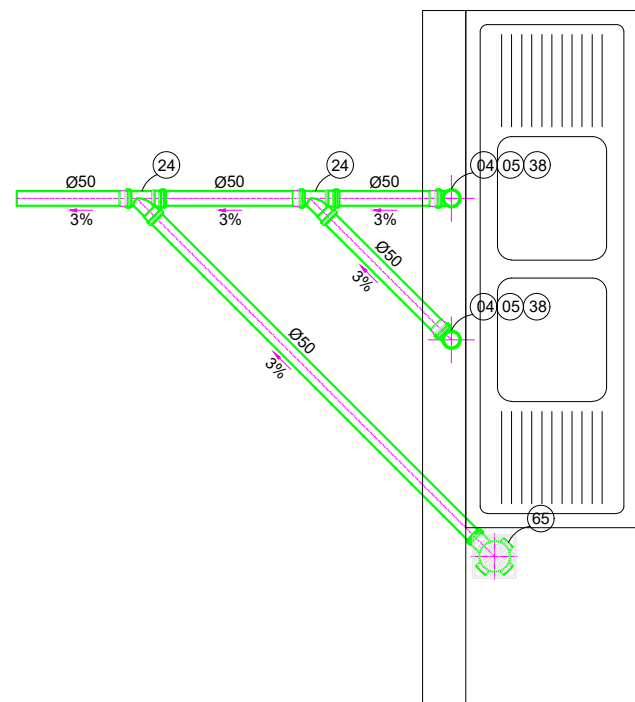


DETALHE-04
ESC.:1/20

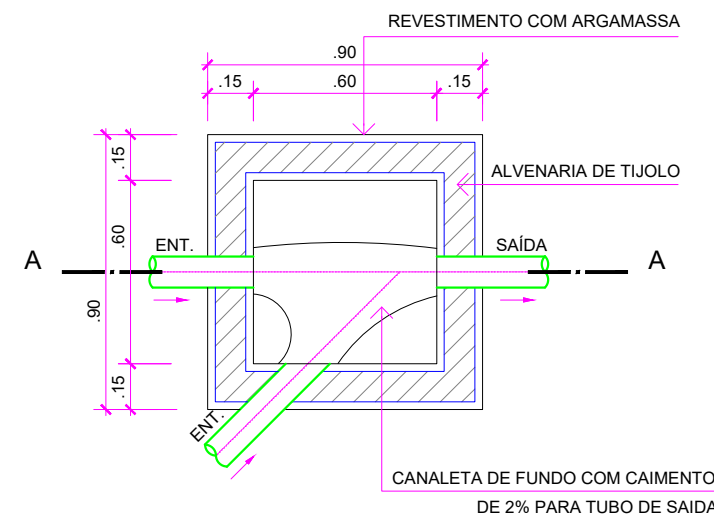


PLANTA BAIXA - C.I.
SEM ESCALA

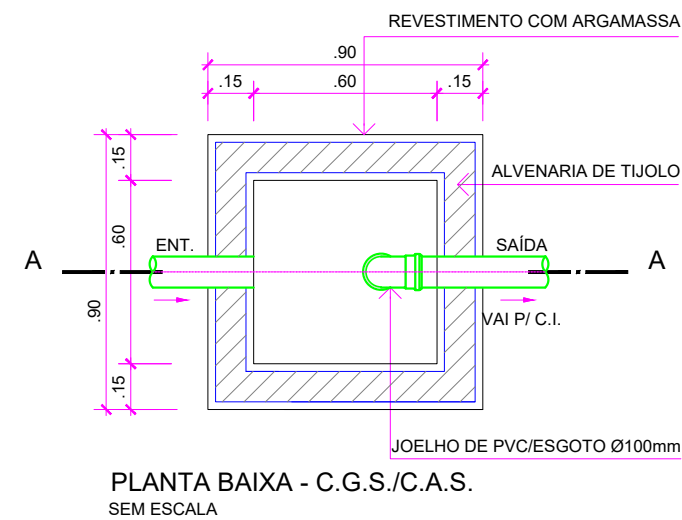


PLANTA BAIXA - C.G.S./C.A.S.
SEM ESCALA

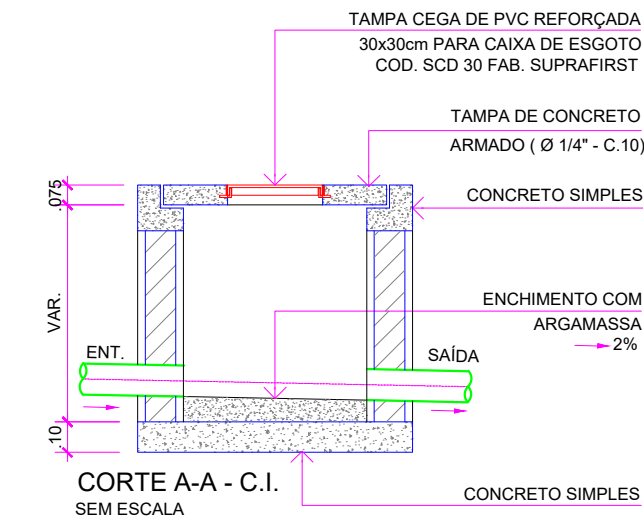


CORTE A-A - C.I.
SEM ESCALA

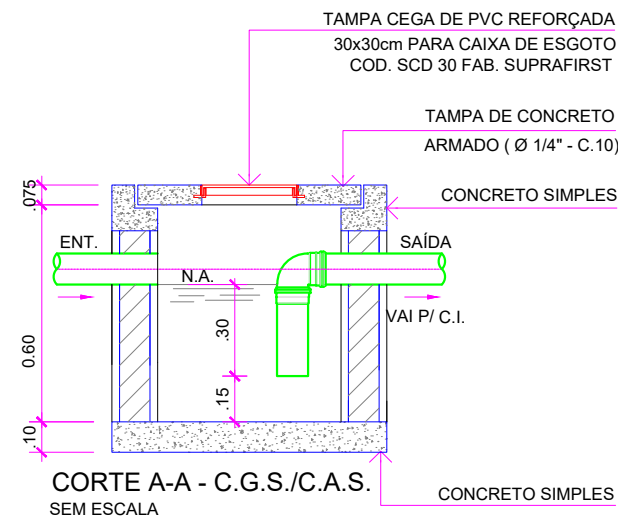

CORTE A-A - C.G.S./C.A.S.
SEM ESCALA

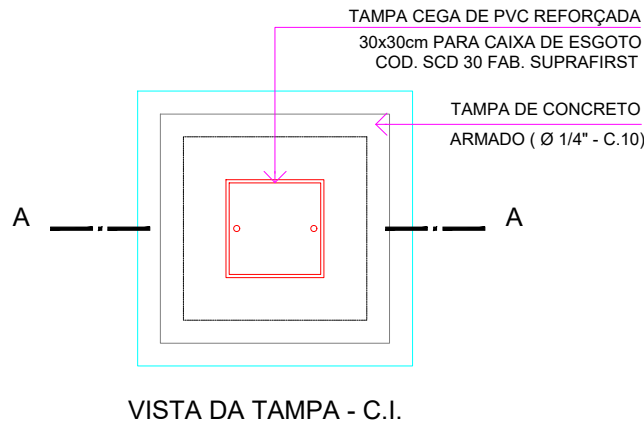

VISTA DA TAMPA - C.I.

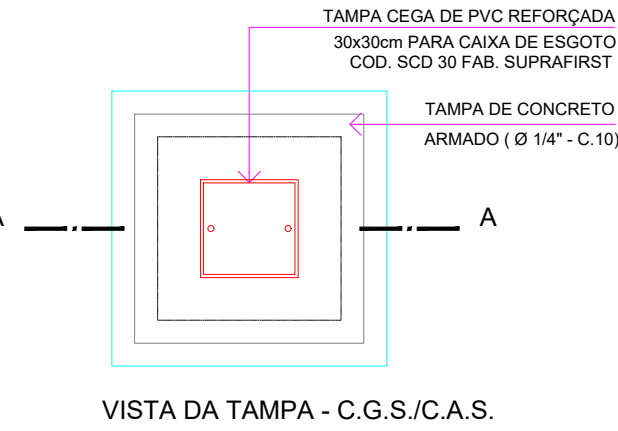

VISTA DA TAMPA - C.G.S./C.A.S.

ITEM	RELAÇÃO DE MATERIAIS - INSTALAÇÃO SANITÁRIA	UND	QUANT.	ITEM	RELAÇÃO DE MATERIAIS - INSTALAÇÃO SANITÁRIA	UND	QUANT.	ITEM	RELAÇÃO DE MATERIAIS - INSTALAÇÃO SANITÁRIA	UND	QUANT.	ITEM	RELAÇÃO DE MATERIAIS - INSTALAÇÃO SANITÁRIA	UND	QUANT.
01	JOELHO PVC/ESGOTO 90° C/ BOLSA E ANEL DE BORRACHA Ø 40 mm	UND		15	TÉ PVC/ESGOTO Ø100 x 50 mm	UND		29	TUBO PVC/ESGOTO Ø 40mm	m		57	BRAÇADEIRA TIPO "U" PARA PERFILADO Ø100mm	UND	
02	JOELHO PVC/ESGOTO 90° Ø40mm	UND		16	TÉ PVC/ESGOTO Ø75 x 75 mm	UND		30	REDUÇÃO PVC/ESGOTO Ø50 x 40 mm	UND		58	BRAÇADEIRA TIPO "U" PARA PERFILADO Ø75mm	UND	
03	JOELHO PVC/ESGOTO 45° Ø40mm	UND		17	TÉ PVC/ESGOTO Ø 75 x 50 mm	UND		31	RALO SIFONADO	UND		59	FITA PERFURADA PARA PENDURAR TUBULAÇÃO	m	
04	JOELHO PVC/ESGOTO 90° Ø50mm C/ BOLSA E ANEL DE BORRACHA DE Ø 50 mm	UND		18	TÉ PVC/ESGOTO Ø50 x 50 mm	UND		32	CAIXA SIFONADA (150x185x75)	UND		60	PERFILADO 38mmx38mm	m	
05	JOELHO PVC/ESGOTO 90° Ø50mm	UND		19	TÉ PVC/ESGOTO Ø40 x 40 mm	UND		33	CAIXA SIFONADA (150x185x50)	UND		61	CHUMBADOR "U" Ø1/2" x 1.1/4" C/ PARAFUSO	UND	
06	JOELHO PVC/ESGOTO 45° Ø50mm	UND		20	JUNÇÃO PVC/ESGOTO Ø100 x 100 mm	UND		34	CAIXA SIFONADA (150x185x50) C/ TAMPA CEGA	UND		62	FINCA PINO COMPLETO	UND	
07	JOELHO PVC/ESGOTO 90° Ø75mm	UND		21	JUNÇÃO PVC/ESGOTO Ø100 x 75 mm	UND		35	LIGAÇÃO PARA SAÍDA DE VASO SANITÁRIO	UND		63	ADESIVO TIGRE EM BISNAGA	UND	
08	JOELHO PVC/ESGOTO 45° Ø75mm	UND		22	JUNÇÃO PVC/ESGOTO Ø100 x 50 mm	UND		36	SIFÃO PARA LAVATÓRIO	UND		64	SOLUÇÃO LIMPADORA	UND	
09	JOELHO PVC/ESGOTO 90° Ø100mm	UND		23	JUNÇÃO PVC/ESGOTO Ø75 x 75 mm	UND		37	SIFÃO PARA TANQUE	UND		65	CAIXA SIFONADA (100x100x50)	UND	
10	JOELHO PVC/ESGOTO 45° Ø100mm	UND		24	JUNÇÃO PVC/ESGOTO Ø50 x 50 mm	UND		38	SIFÃO PARA PIA	UND		66	TÉ PVC SOLDÁVEL MARRON Ø85mm	UND	
11	JOELHO PVC/ESGOTO 90° C/ VISTA Ø100mm x 50mm	UND		25	JUNÇÃO PVC/ESGOTO Ø40 x 40 mm	UND		39	VALVULA PARA LAVATÓRIO	UND		67	UNIÃO PVC SOLDÁVEL MARRON Ø85mm	UND	
12	CURVA PVC/ESGOTO Ø100mm 87°/30° CURTA C/ BOLSA PARA PÉ DE COLUNA	UND		26	JUNÇÃO PVC/ESGOTO INVERTIDA Ø75 x 75 mm	UND		40	FILTRO ANAEROBIO OLIU LIMUDOURO	UND		68	REGISTO DE GAVETA BRUTO Ø3"	UND	
13	TÉ PVC/ESGOTO Ø100mm x 100mm	UND		27	JUNÇÃO PVC/ESGOTO (SR) Ø100 x 100 mm	UND		41	TERMINAL PARA VENTILAÇÃO Ø50mm	UND		69	ADAPTADOR PVC MARRON Ø 85x3"	UND	
14	TÉ PVC/ESGOTO Ø100mm x 75mm	UND		28	REDUÇÃO-PVC/ESGOTO Ø 100x50mm	UND		42	TERMINAL PARA VENTILAÇÃO Ø75mm	UND		70	BOMBA PI ESGOTO	UND	

SIMBOLOGIA - INSTALAÇÃO SANITÁRIA

CS	CAIXA SIFONADA
RS	RALO SIFONADO
TQ	TUBO DE QUEDA
TAS	TUBO DE ÁGUAS SERVIDAS
VP	VENTILAÇÃO PRIMÁRIA
CV	COLUNA DE VENTILAÇÃO
C.E.-	COTA DE ENTRADA
C.S.-	COTA DE SAÍDA
---	TUBULAÇÃO DE ESGOTO SECUNDÁRIO
---	TUBULAÇÃO DE VENTILAÇÃO
---	TUBULAÇÃO QUE DESCE
---	TUBULAÇÃO QUE SOBE
---	DECLIVIDADES MÍNIMAS
Ø 40mm	= 3%
Ø 50mm	= 3%
Ø 75mm	= 3%
Ø 100mm	= 1%
Ø 150mm	= 1%

TABATINGA	ANO 2024	TPO SAN	FOLHA 03/04	MODIFICAÇÕES
CONVENIENTE PROTEÇÃO SANITÁRIA DE TABATINGA - AM	LOCAL:	COMUNIDADE URBANIZADA II - TABATINGA/AM	ÁREAS:	A B C
OBRA: CONSTRUÇÃO DO GINÁSIO ESCOLAR DA COMUNIDADE DO UMARIACU II				D E F
DETALHES: 01, 02, 04 E 06				G H I
PROJETO DE INSTALAÇÃO DE ESGOTO SANITÁRIO				
V. O. PREFEITO MUNICIPAL: SAUL NUNES BEMERGUY				
AUTOR:				