
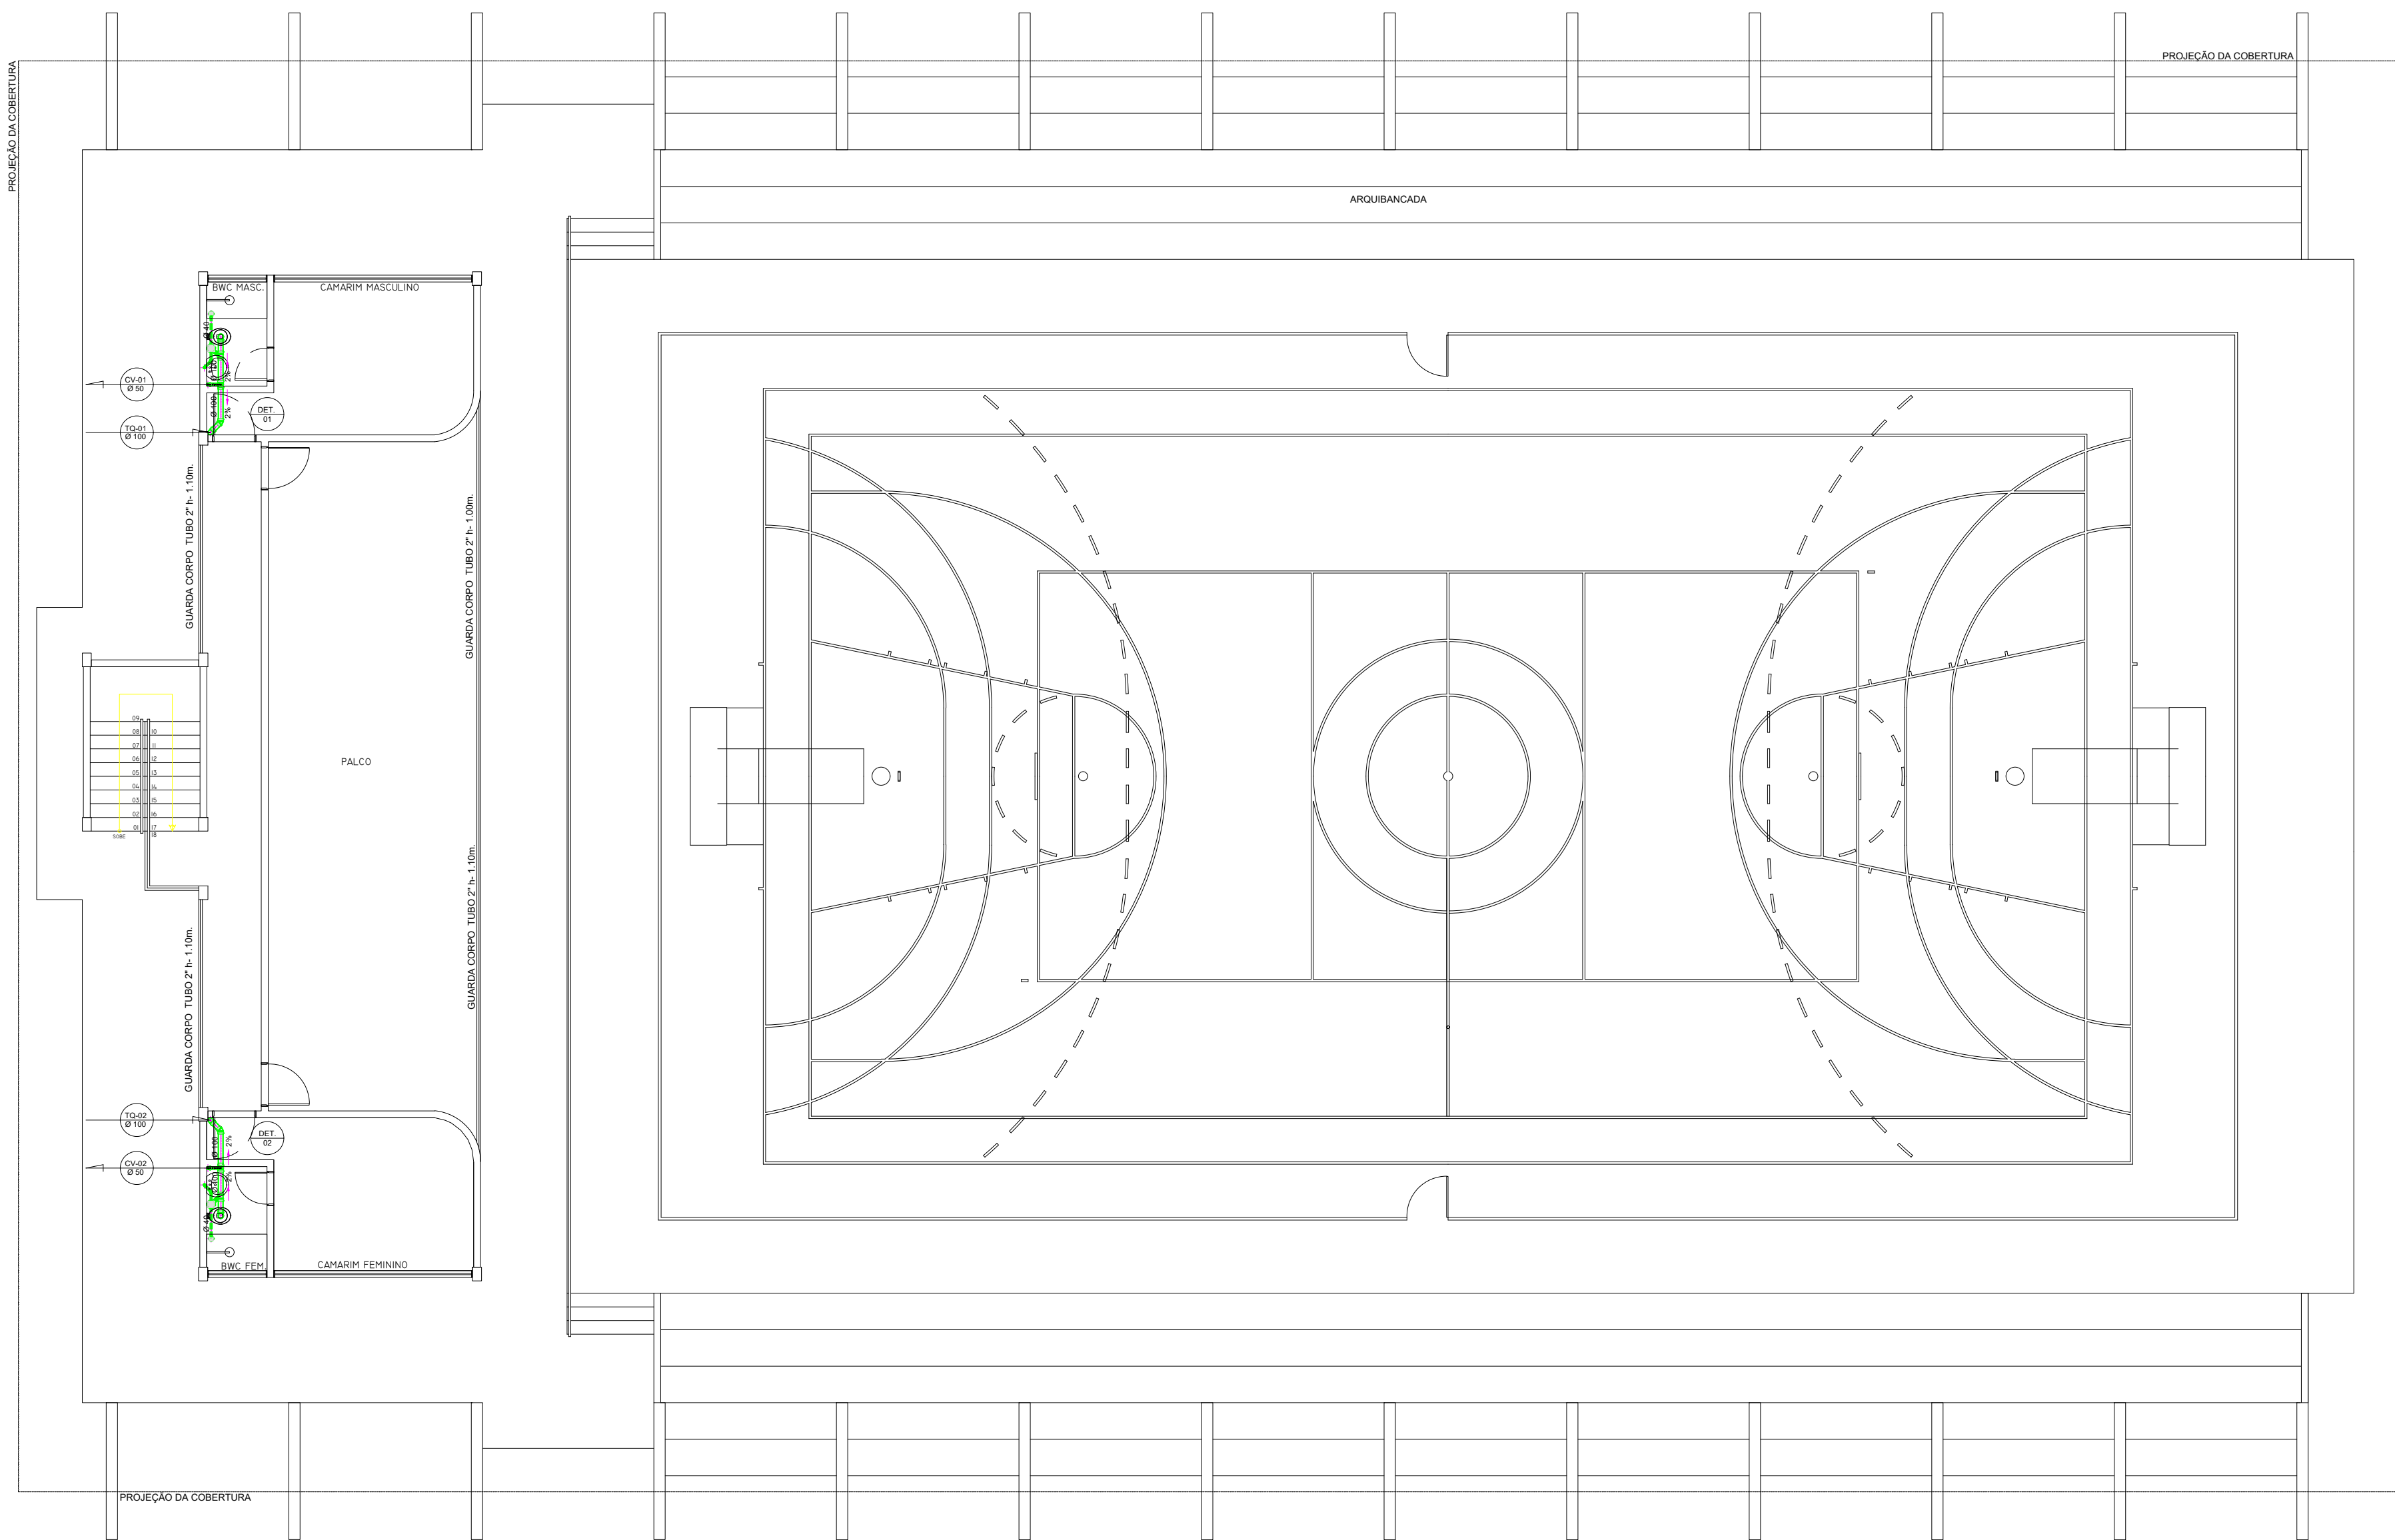


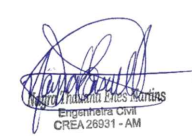

ESQUEMA GERAL - PAV. SUPERIOR/PALCO
ESC-07/02

SIMBOLOGIA - INSTALAÇÃO SANITÁRIA	
CS	CAIXA SIFONADA
RS	RALO SIFONADO
TQ	TUBO DE QUEDA
TAS	TUBO DE ÁGUAS SERVIDAS
VP	VENTILAÇÃO PRIMÁRIA
CV	COLUNA DE VENTILAÇÃO
C.E.-	COTA DE ENTRADA
C.S.-	COTA DE SAÍDA
---	TUBULAÇÃO DE ESGOTO SECUNDÁRIO
---	TUBULAÇÃO DE VENTILAÇÃO
---	TUBULAÇÃO QUE DESCE
---	TUBULAÇÃO QUE SOBE
DECLIVIDADES MÍNIMAS	
Ø 40mm	= 3%
Ø 50mm	= 3%
Ø 75mm	= 3%
Ø 100mm	= 1%
Ø 150mm	= 1%


Saul Nunes Bemerguy
Engenheiro Civil
CRB-00011-AM

TABATINGA	ANO	TPO	FOLHA	MODIFICAÇÕES
	2024	SAN	02/04	A
				B
				C
				D
				E
				F
				G
				H
				I

CONVENIENTE:	LOCAL:
PROPOSTA MUNICIPAL DE TABATINGA - AM	COMUNIDADE UMARIACU II - TABATINGA/AM
OBRA:	ÁREA:
CONSTRUÇÃO DO GINÁSIO ESCOLAR DA COMUNIDADE DO UMARIACU II	
ESQUEMA GERAL - PAV. SUPERIOR/PALCO	
PROJETO DE INSTALAÇÃO DE ESGOTO SANITÁRIO	
PROJ.	DATA:
V. PREFEITO MUNICIPAL: SAUL NUNES BEMERGUY	DATA: METRO
O. AUTOR:	ESCALA: MEDIDA