
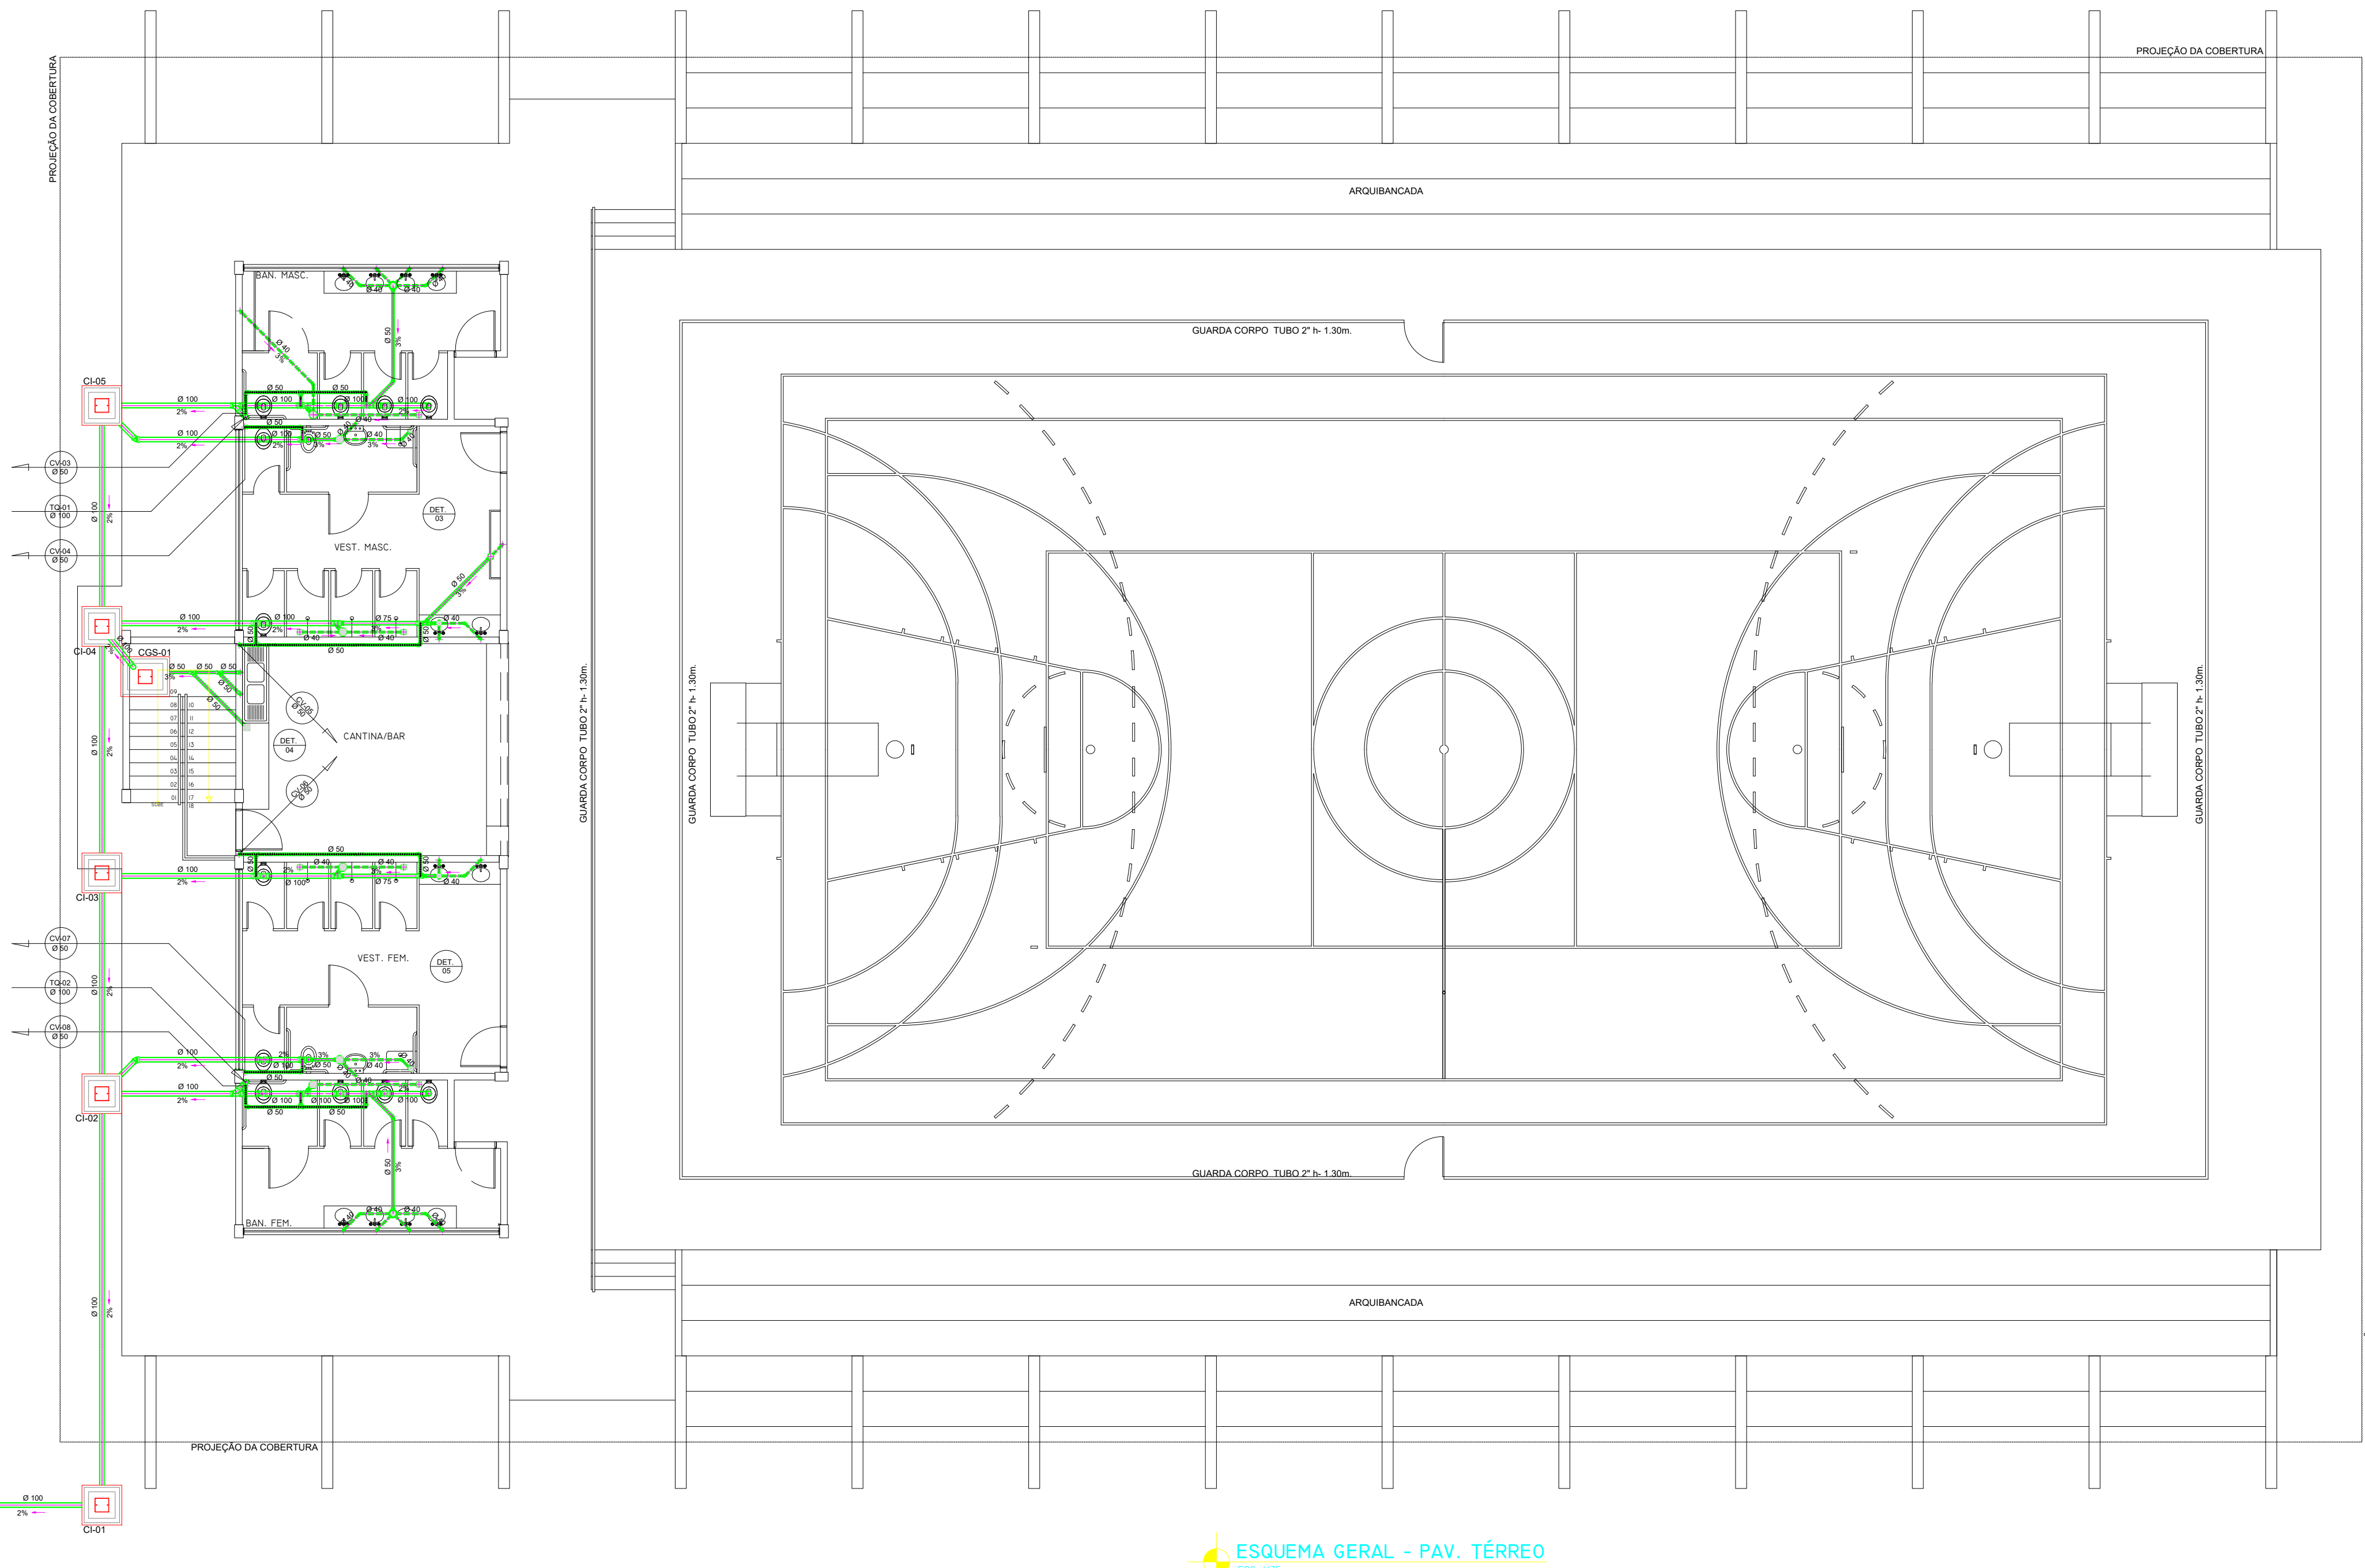


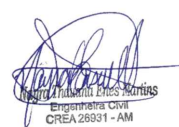

ESQUEMA GERAL - PAV. TÉRREO
ESC. II/75

SIMBOLOGIA - INSTALAÇÃO SANITÁRIA	
CS	CAIXA SIFONADA
RS	RAIO SIFONADO
TQ	TUBO DE QUEDA
TAS	TUBO DE ÁGUAS SERVIDAS
VP	VENTILAÇÃO PRIMÁRIA
CV	COLUNA DE VENTILAÇÃO
C.E.-	COTA DE ENTRADA
C.S.-	COTA DE SAÍDA
---	TUBULAÇÃO DE ESGOTO SECUNDÁRIO
---	TUBULAÇÃO DE VENTILAÇÃO
---	TUBULAÇÃO QUE DESCE
---	TUBULAÇÃO QUE SOBE
DECLIVIDADES MÍNIMAS	
Ø 40mm = 3%	
Ø 50mm = 3%	
Ø 75mm = 3%	
Ø 100mm = 1%	
Ø 150mm = 1%	


Saul Nunes BemerGuy
Engenheiro - AM

TABATINGA		ANO	TIPO	FOLHA	MODIFICAÇÕES
		2024	SAN	01/04	A
					B
					C
					D
					E
					F
					G
					H
					I

CONVENIENTE:	PROFESSORIA MUNICIPAL DE TABATINGA - AM	LOCAL:	COMUNIDADE UMARIACU II - TABATINGA/AM
OBRA:	CONSTRUÇÃO DO GINÁSIO ESCOLAR DA COMUNIDADE DO UMARIACU II	ÁREA:	
PROJETO DE INSTALAÇÃO DE ESGOTO SANITÁRIO			
AUTOR:		DATA:	
V. PREFEITO MUNICIPAL:	SAUL NUNES BEMERGUY	DATA:	
O. -		ESCALA:	INDICADA